





Planta baixa

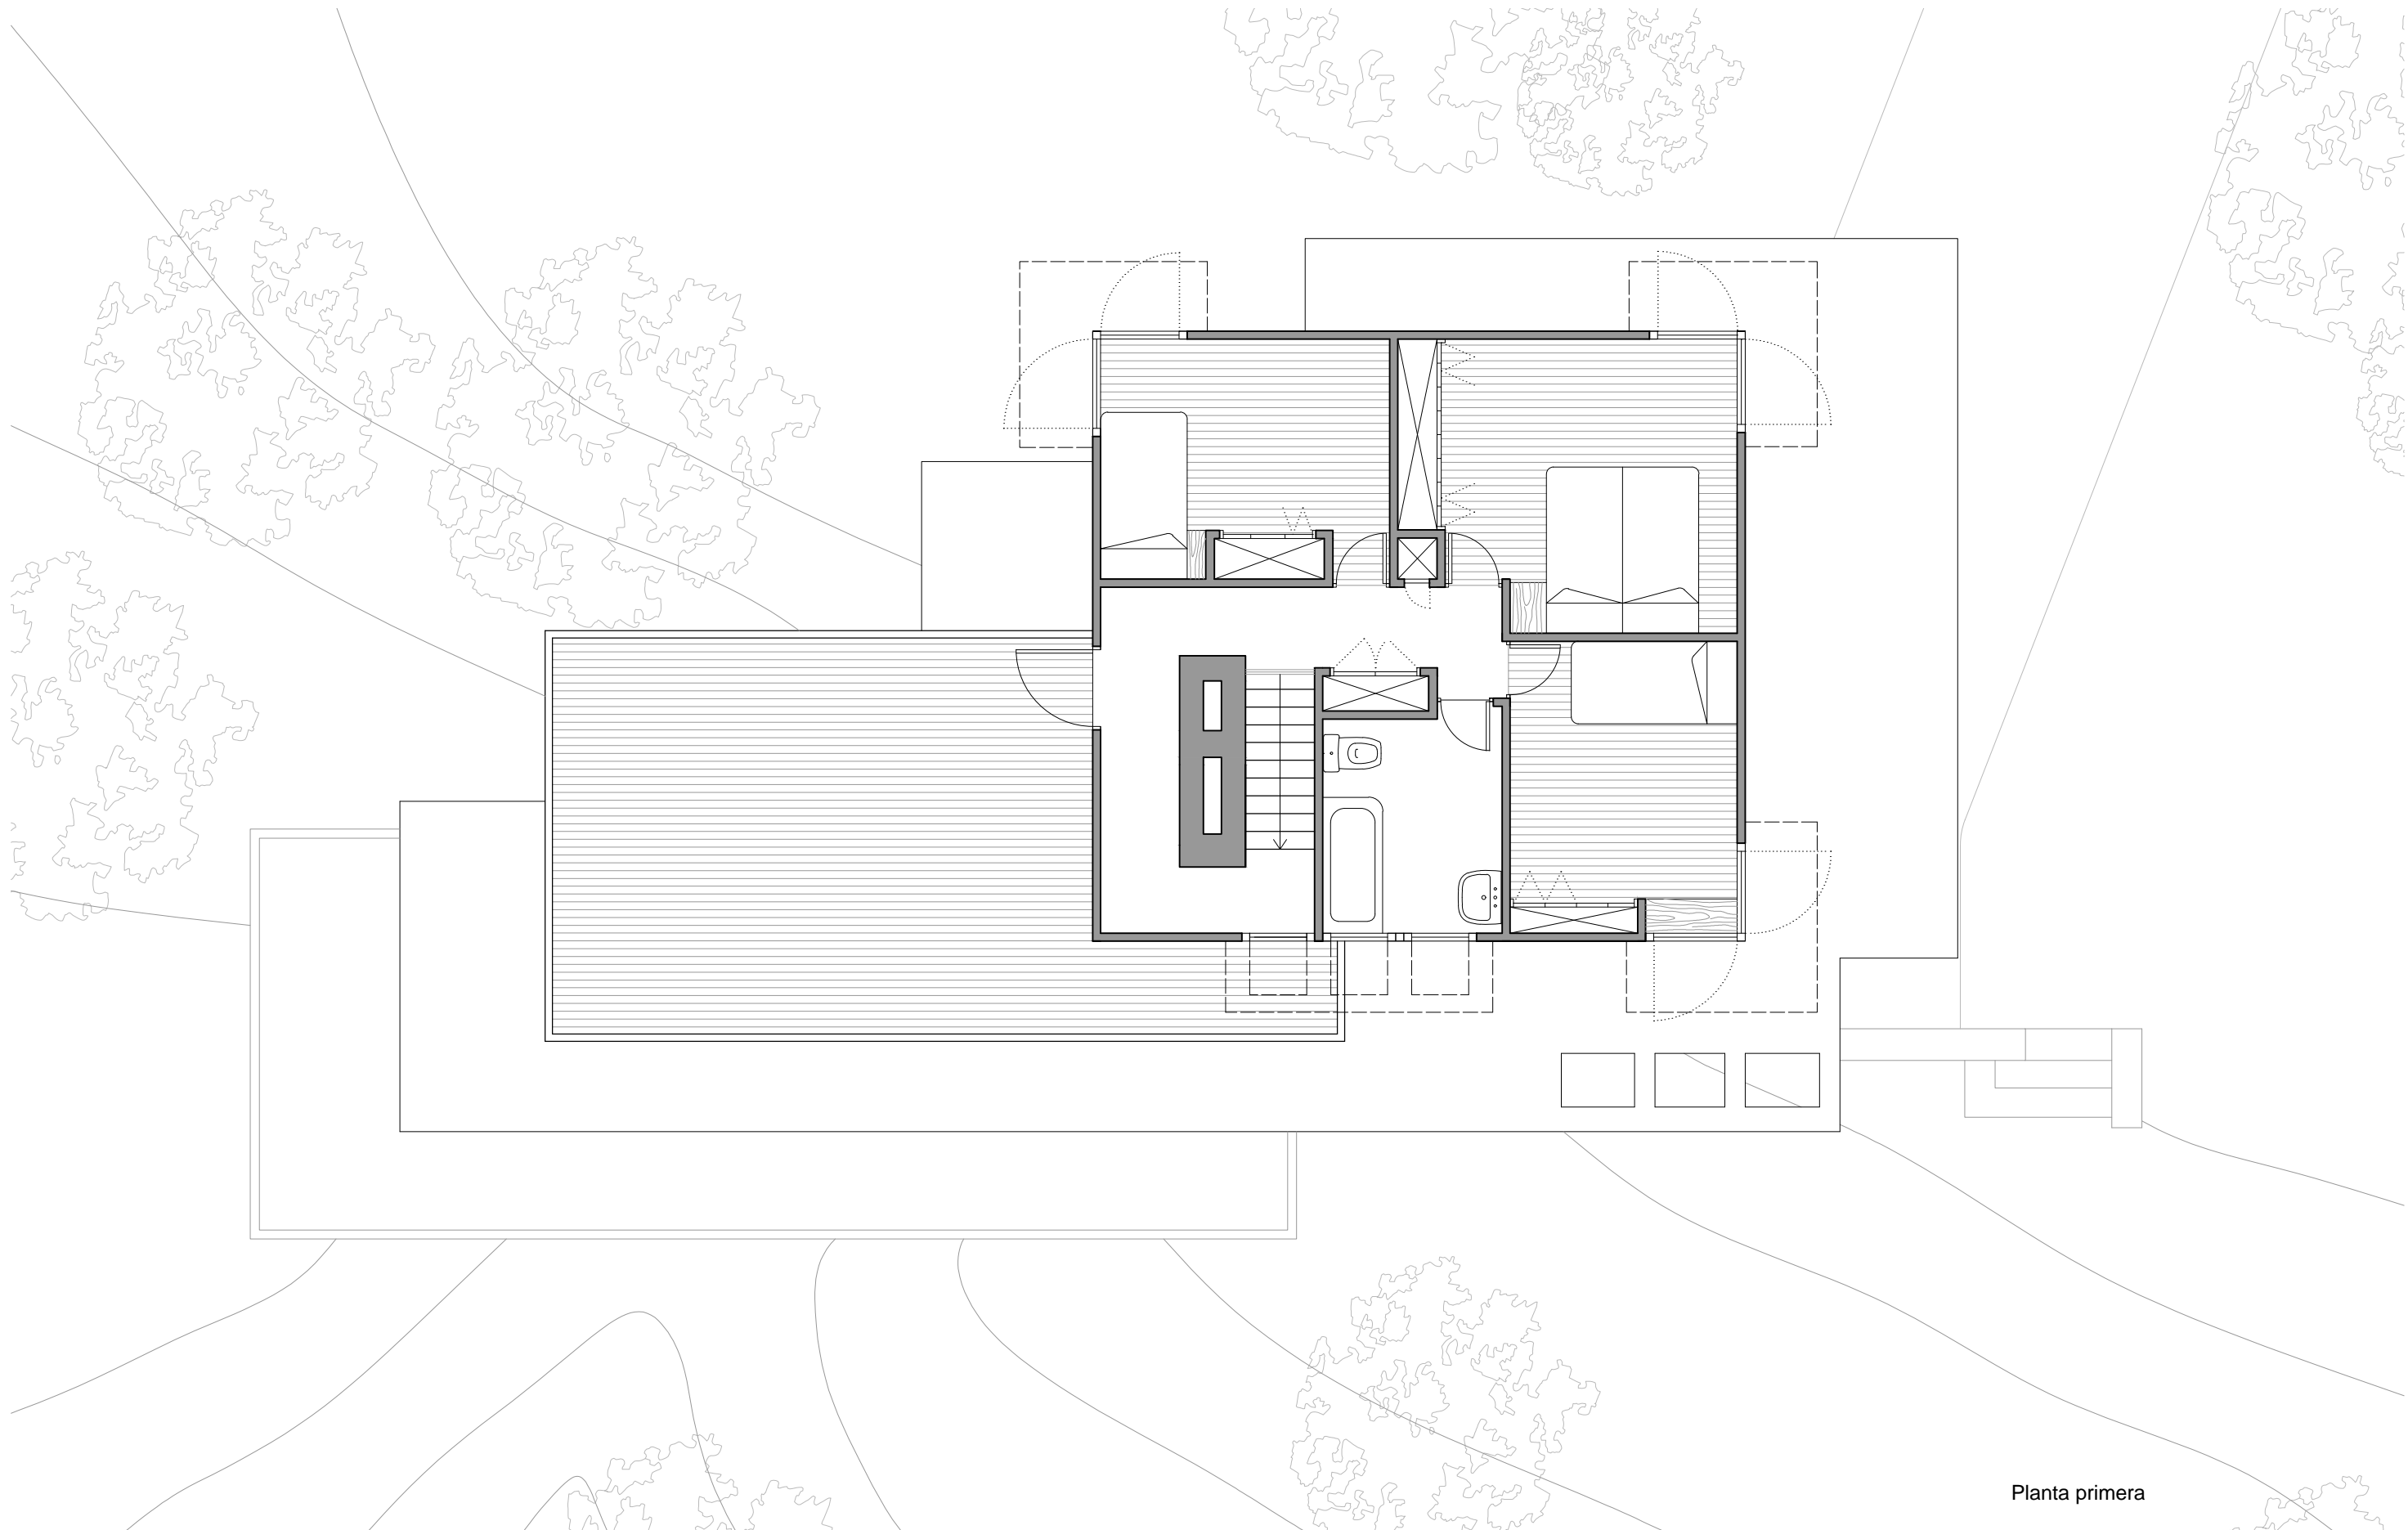



Planta primera

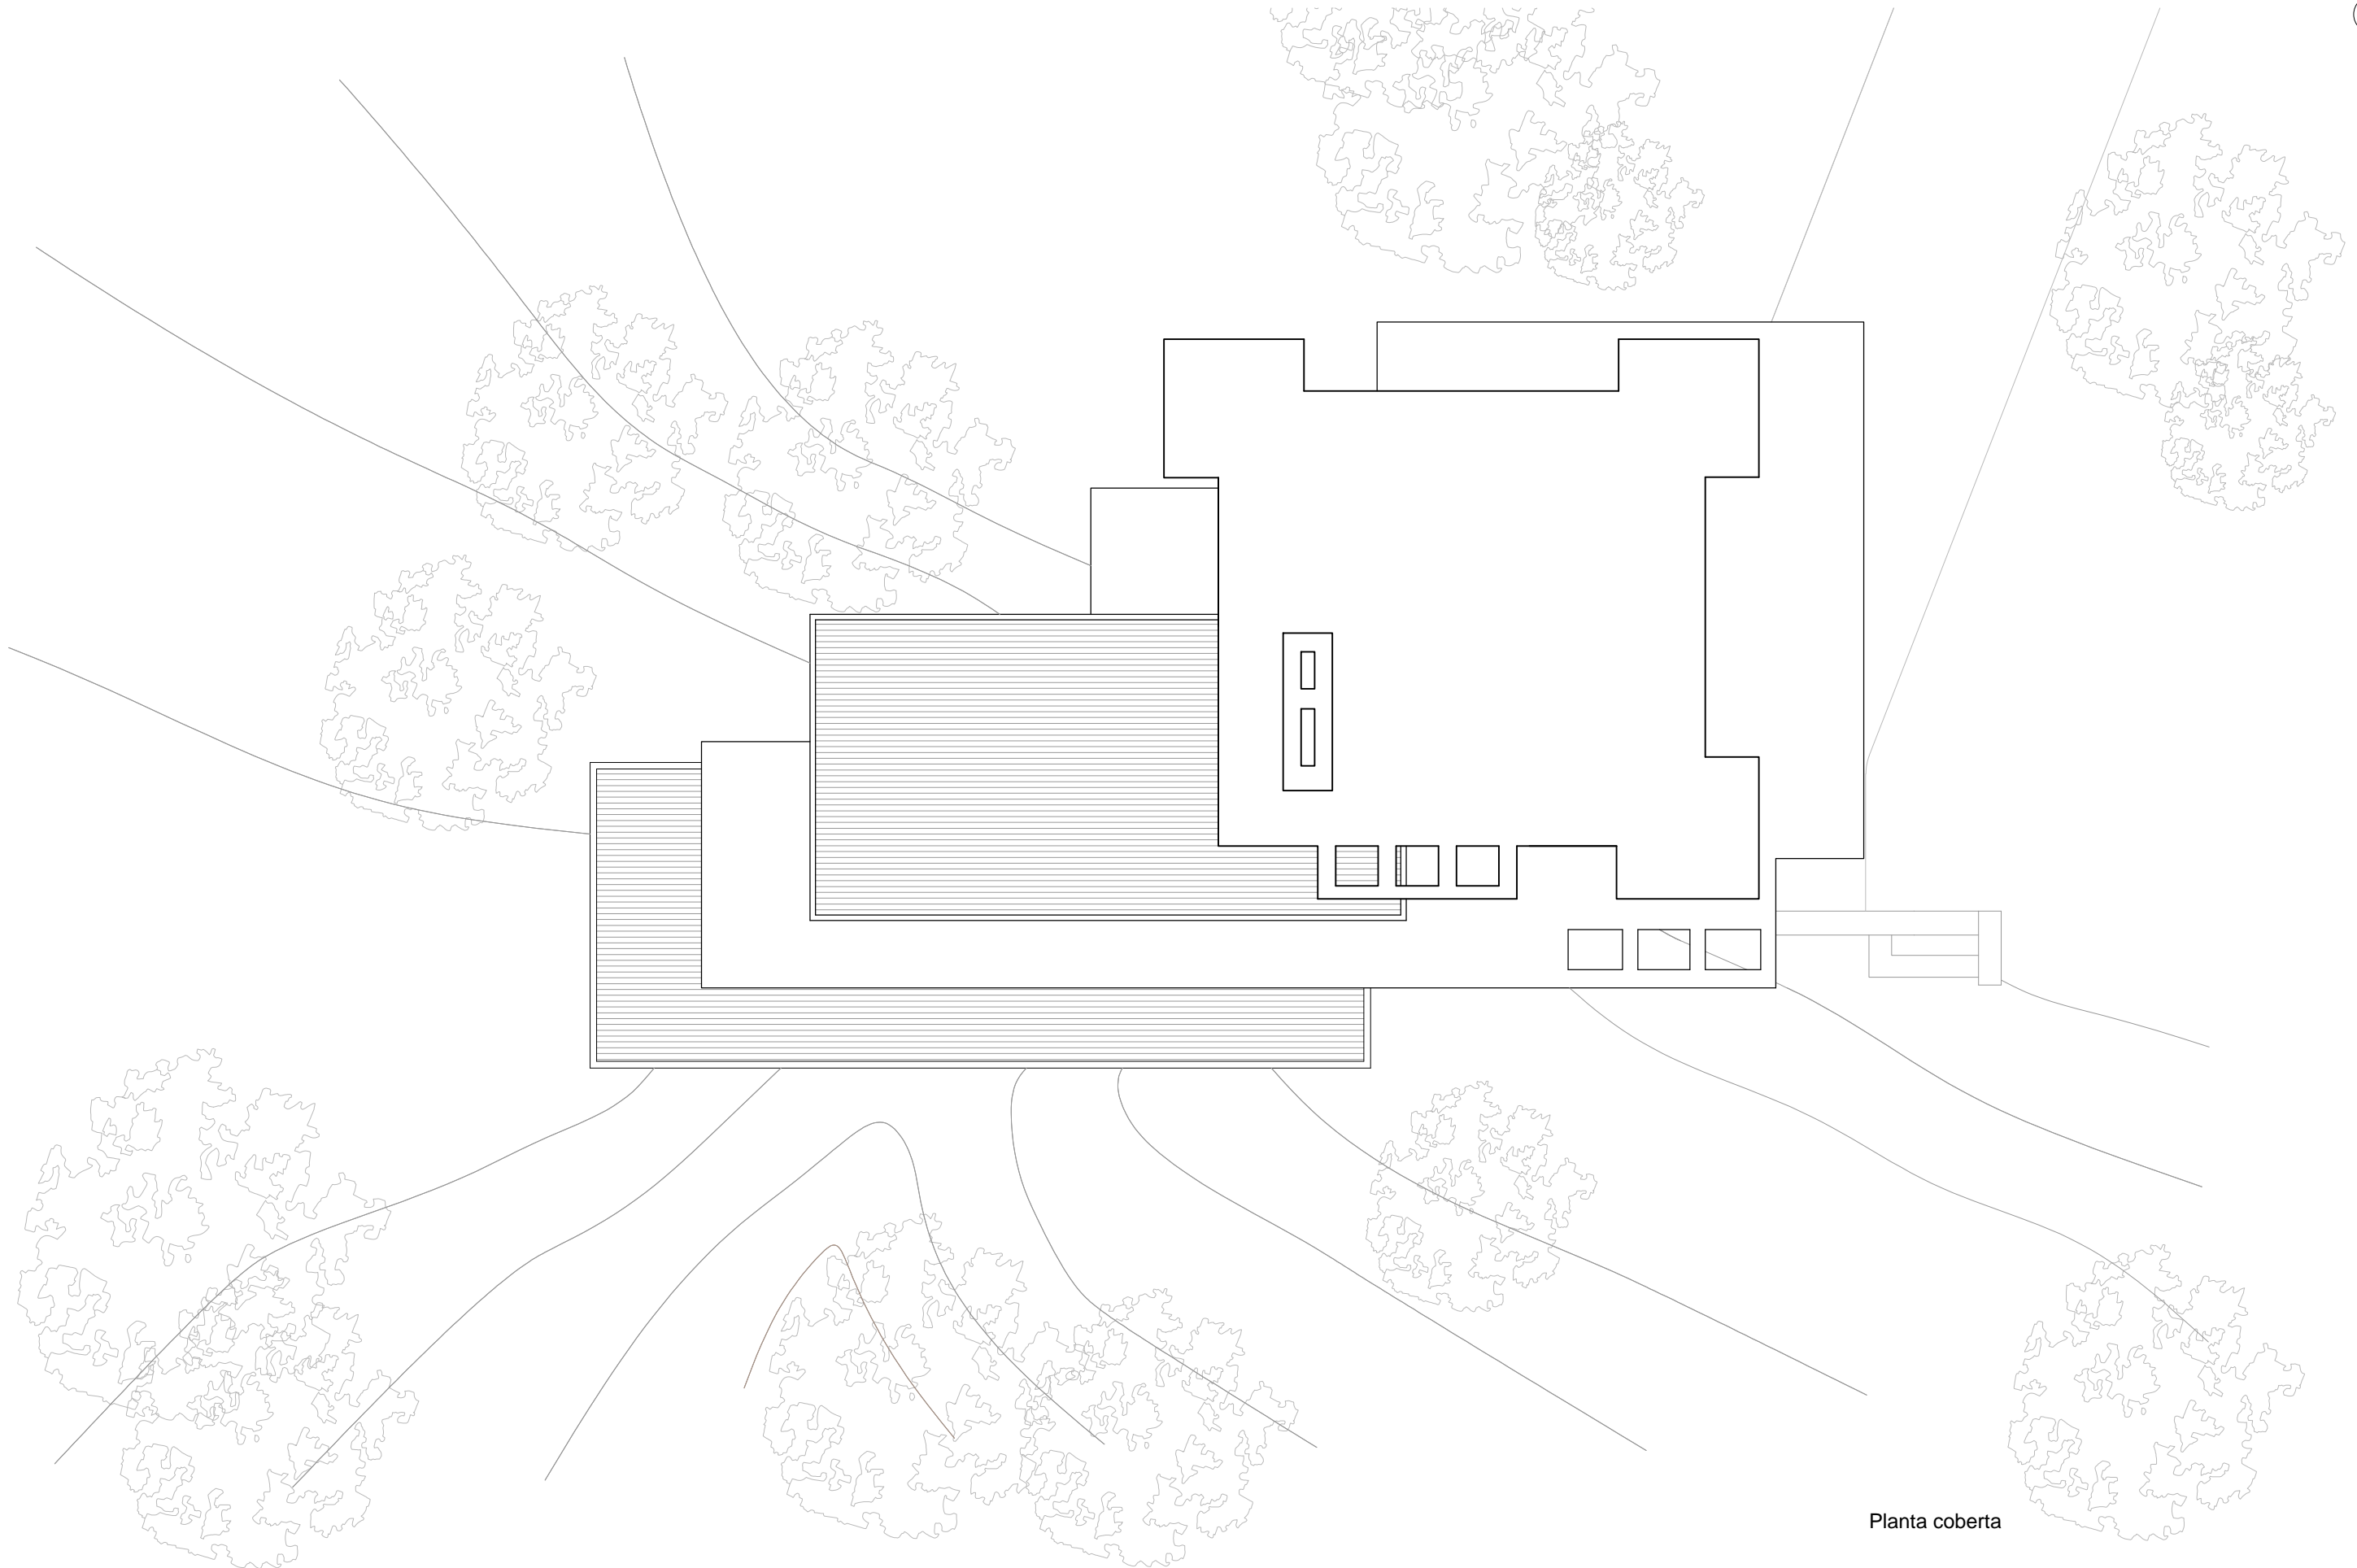



Planta coberta

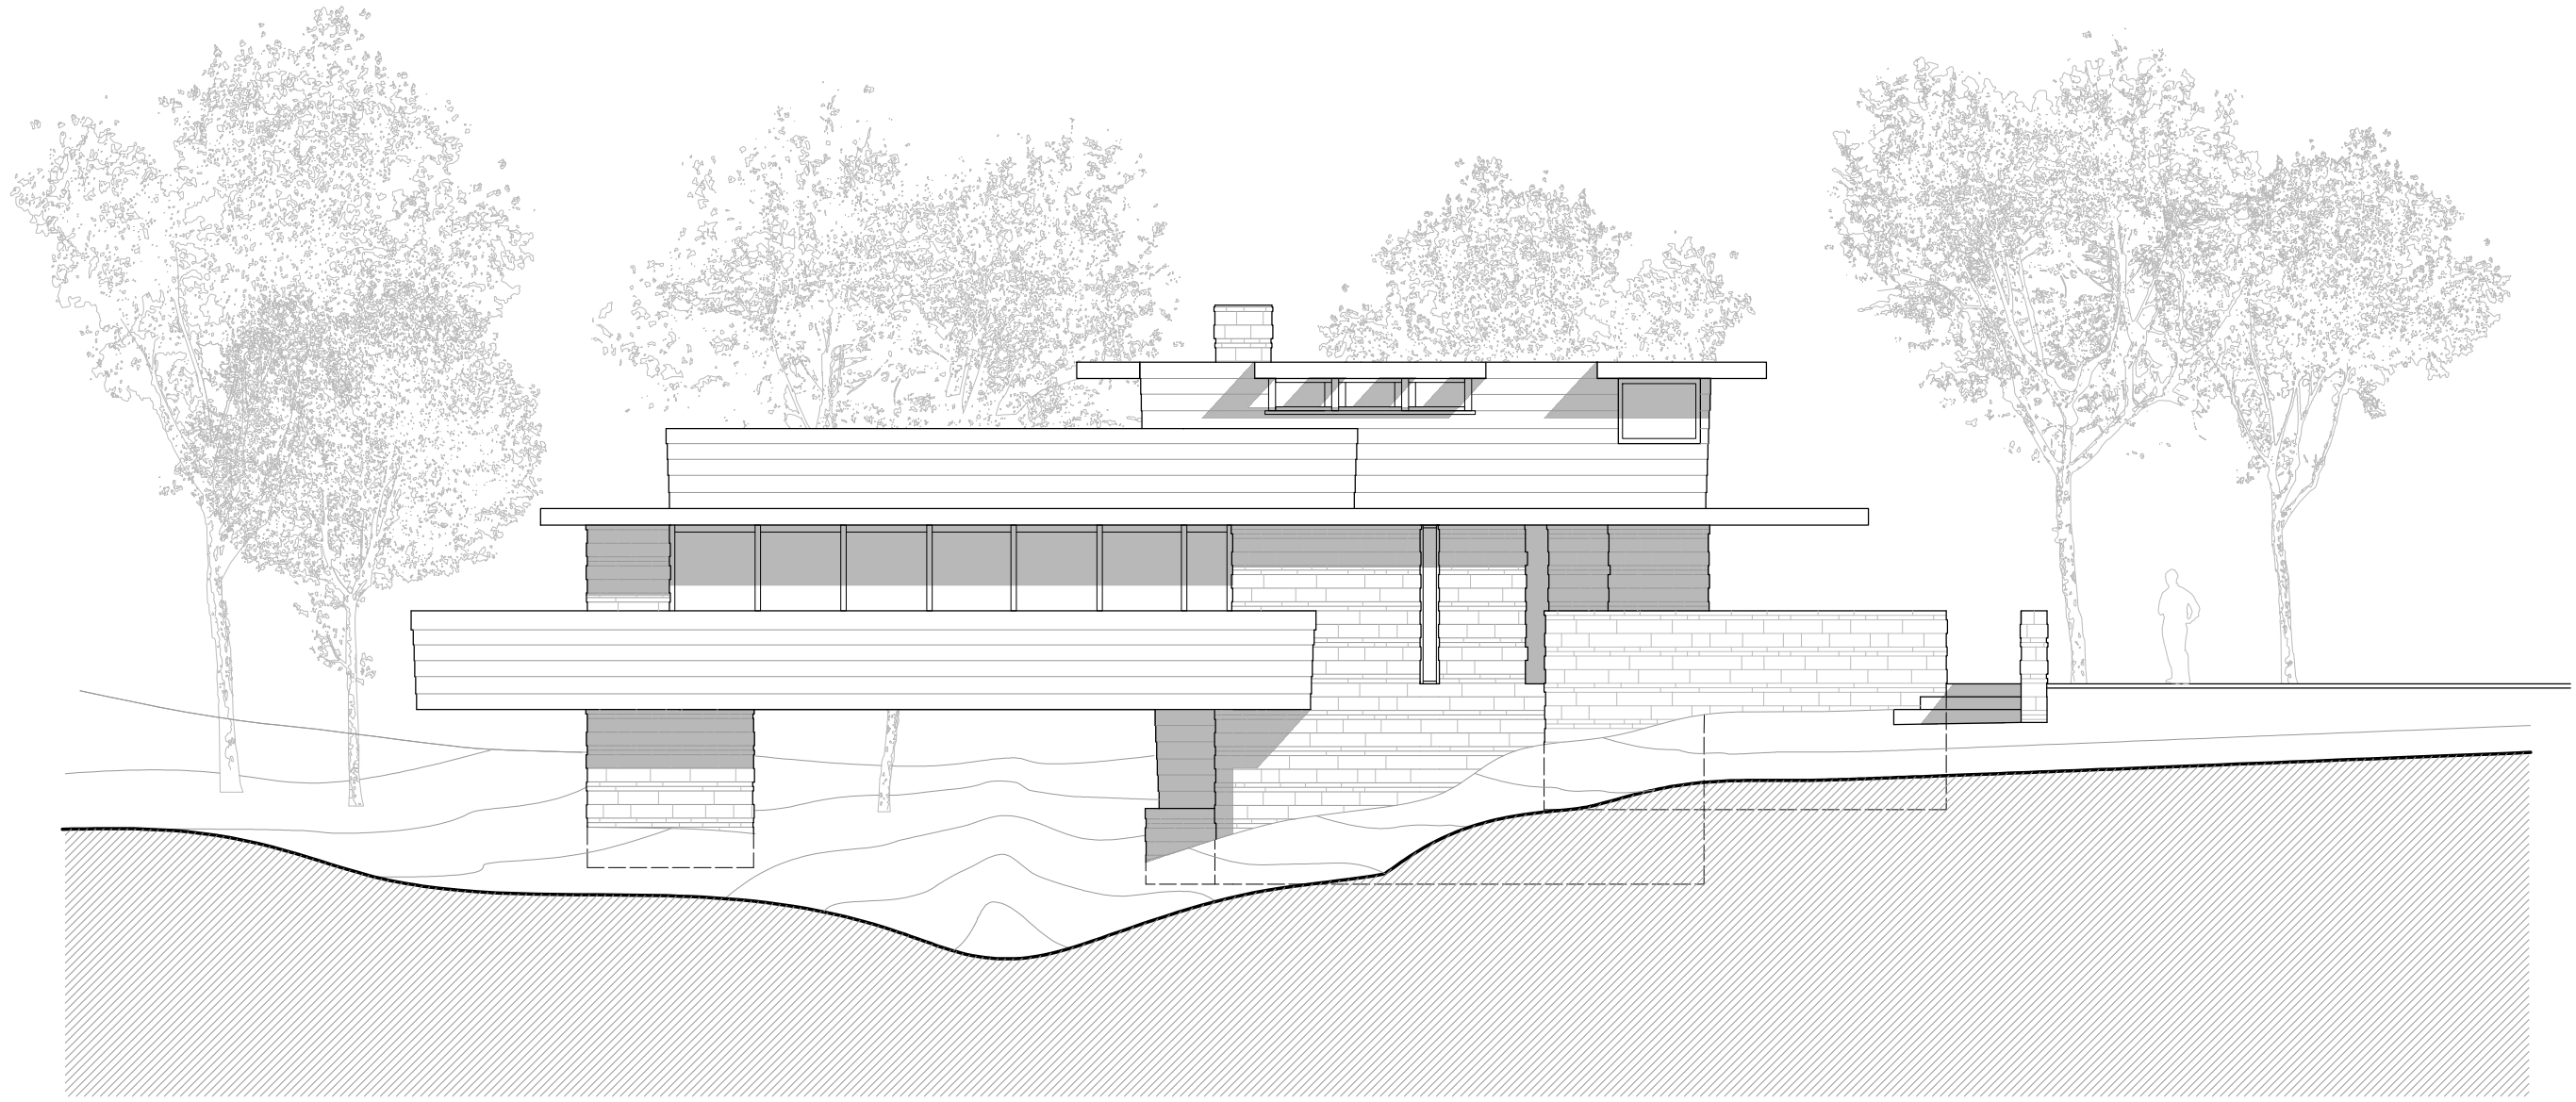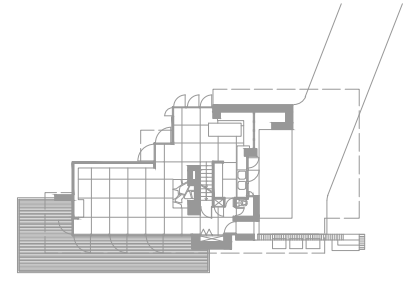



Alçat Nord

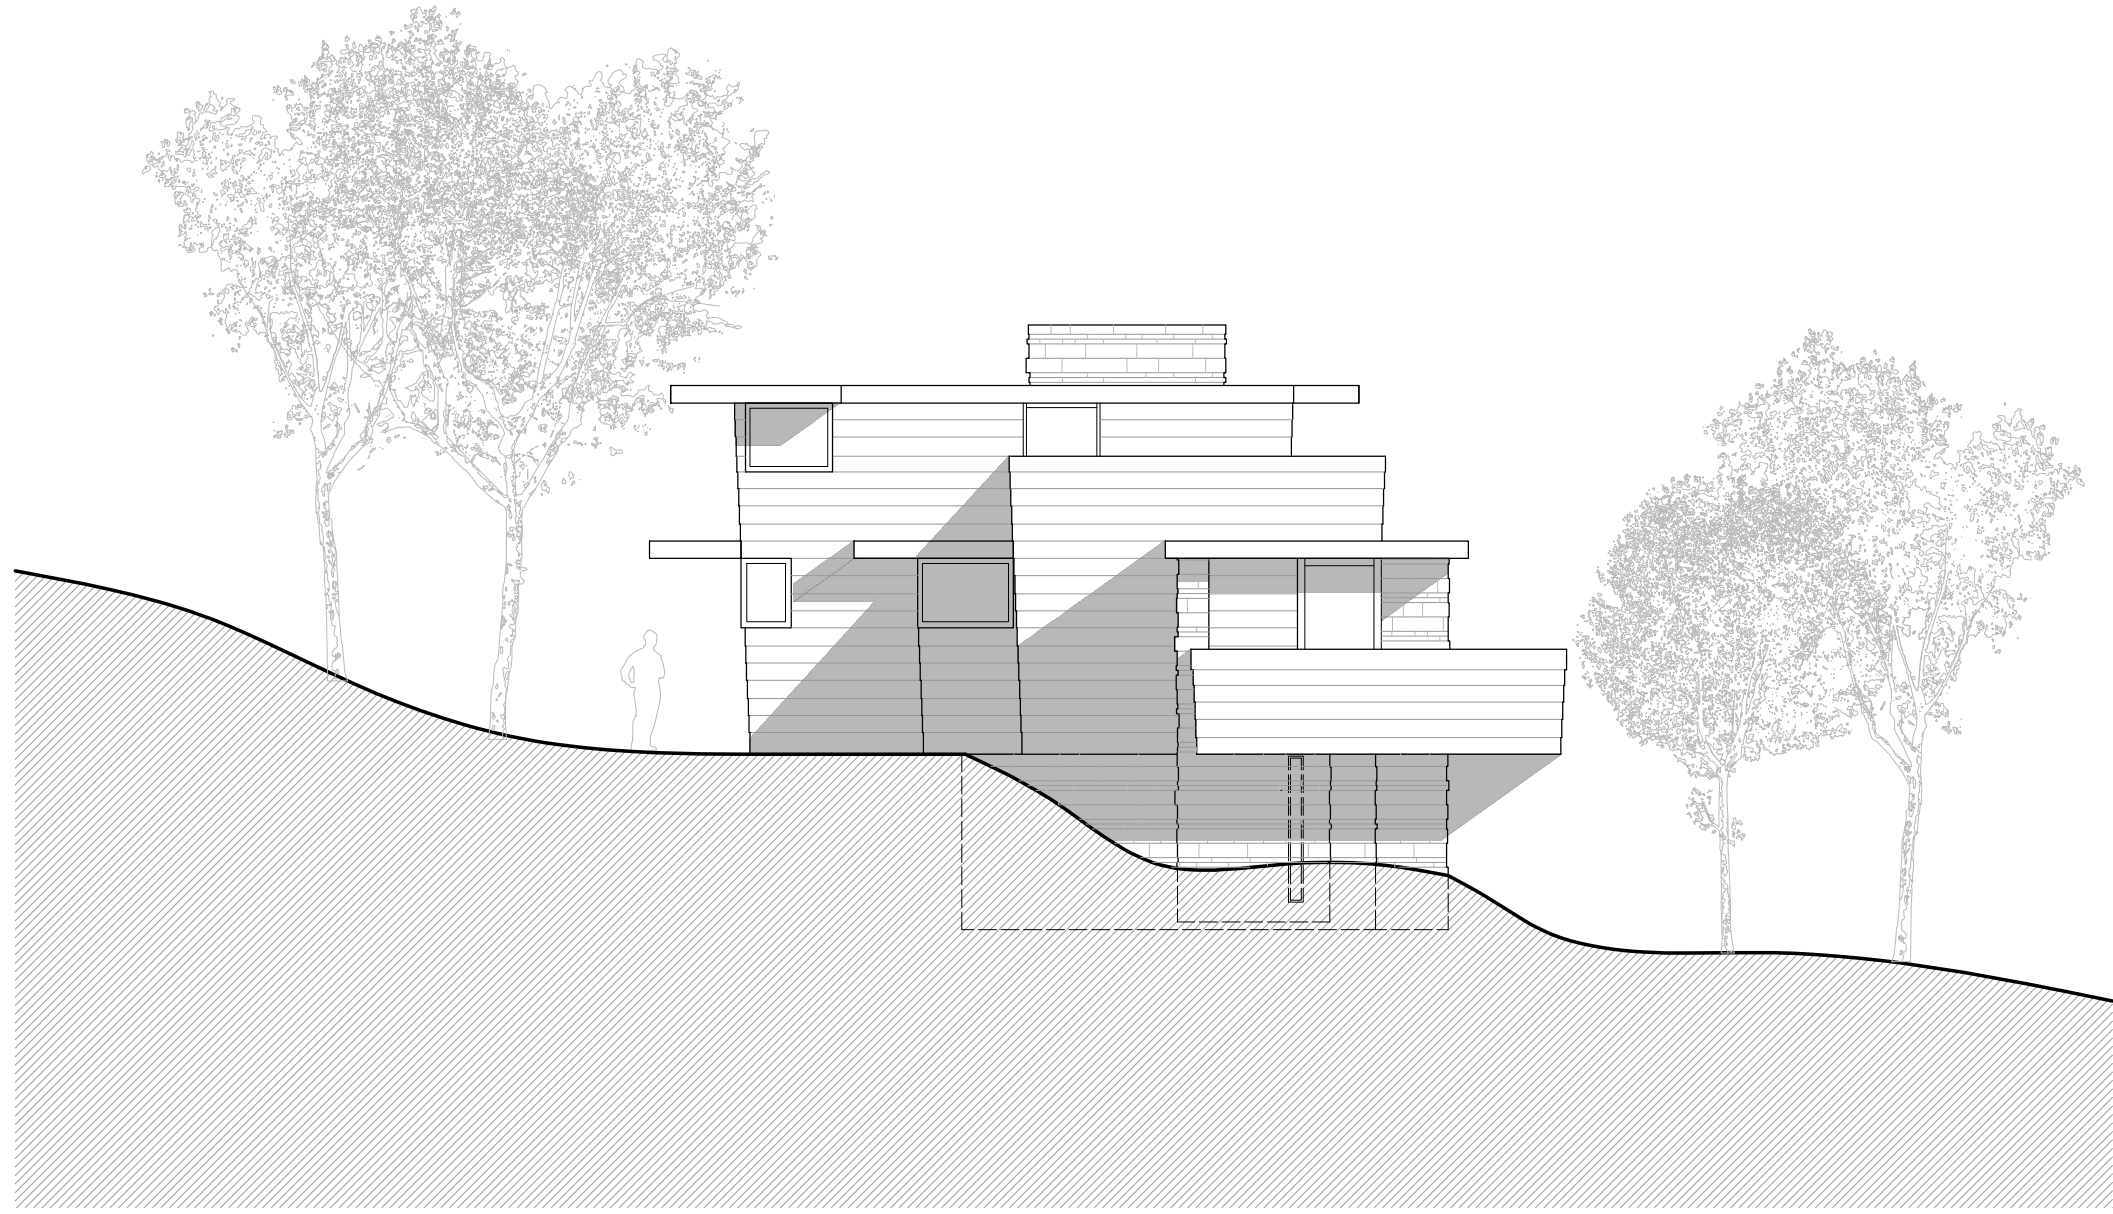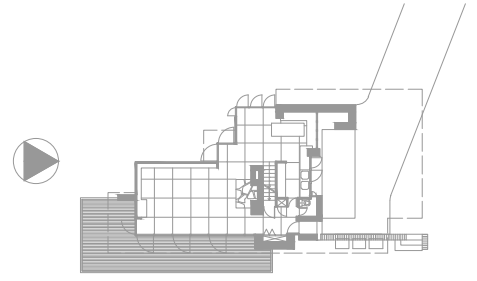



Alçat Est

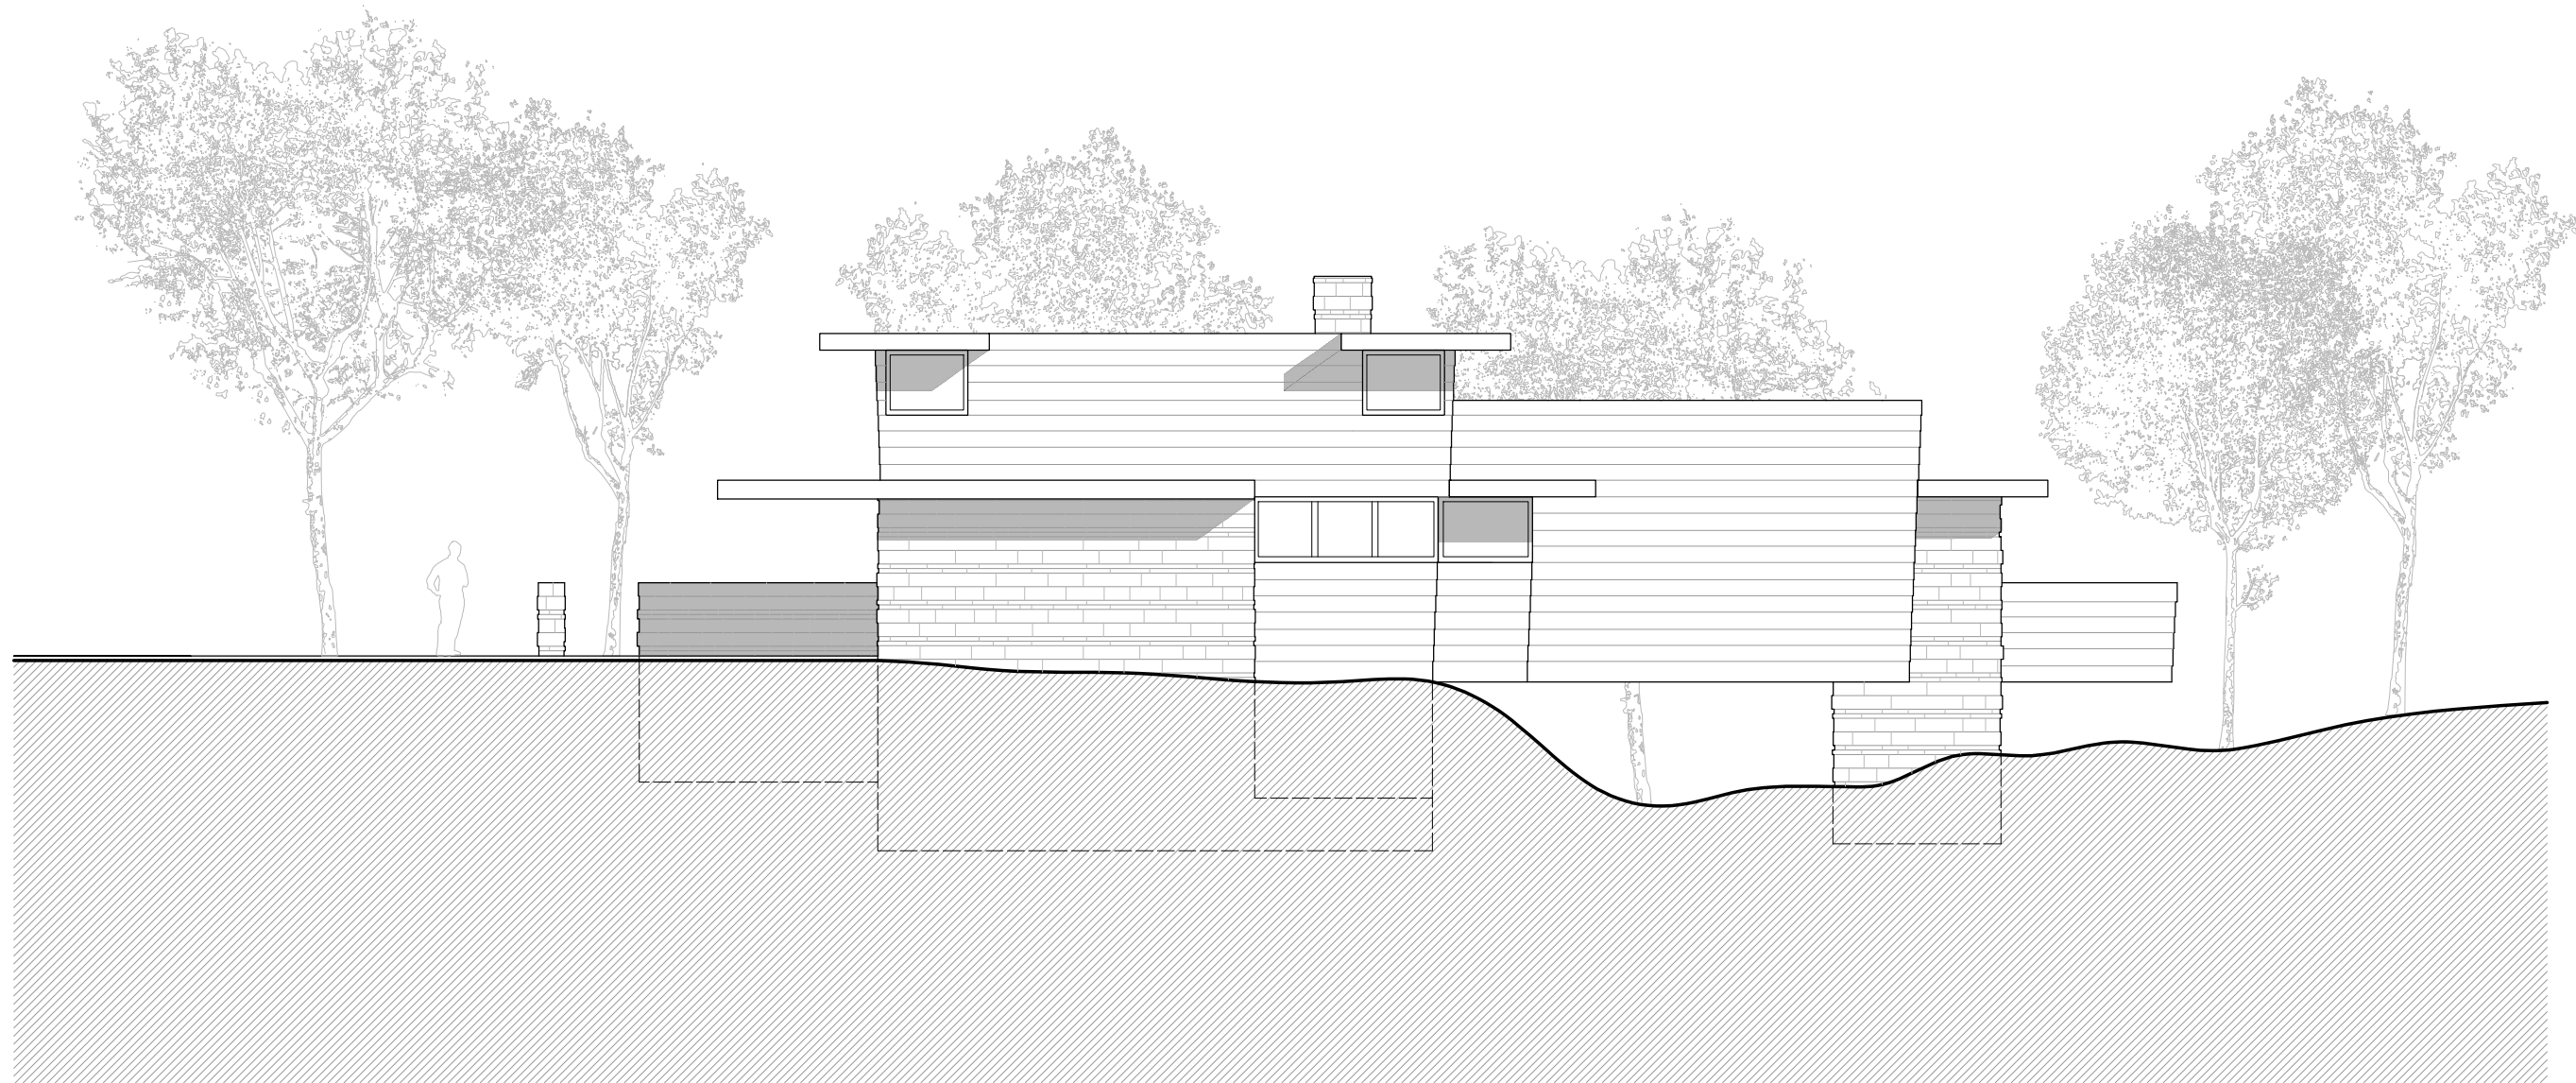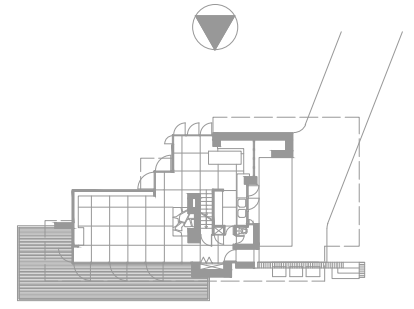

Alçat Sud

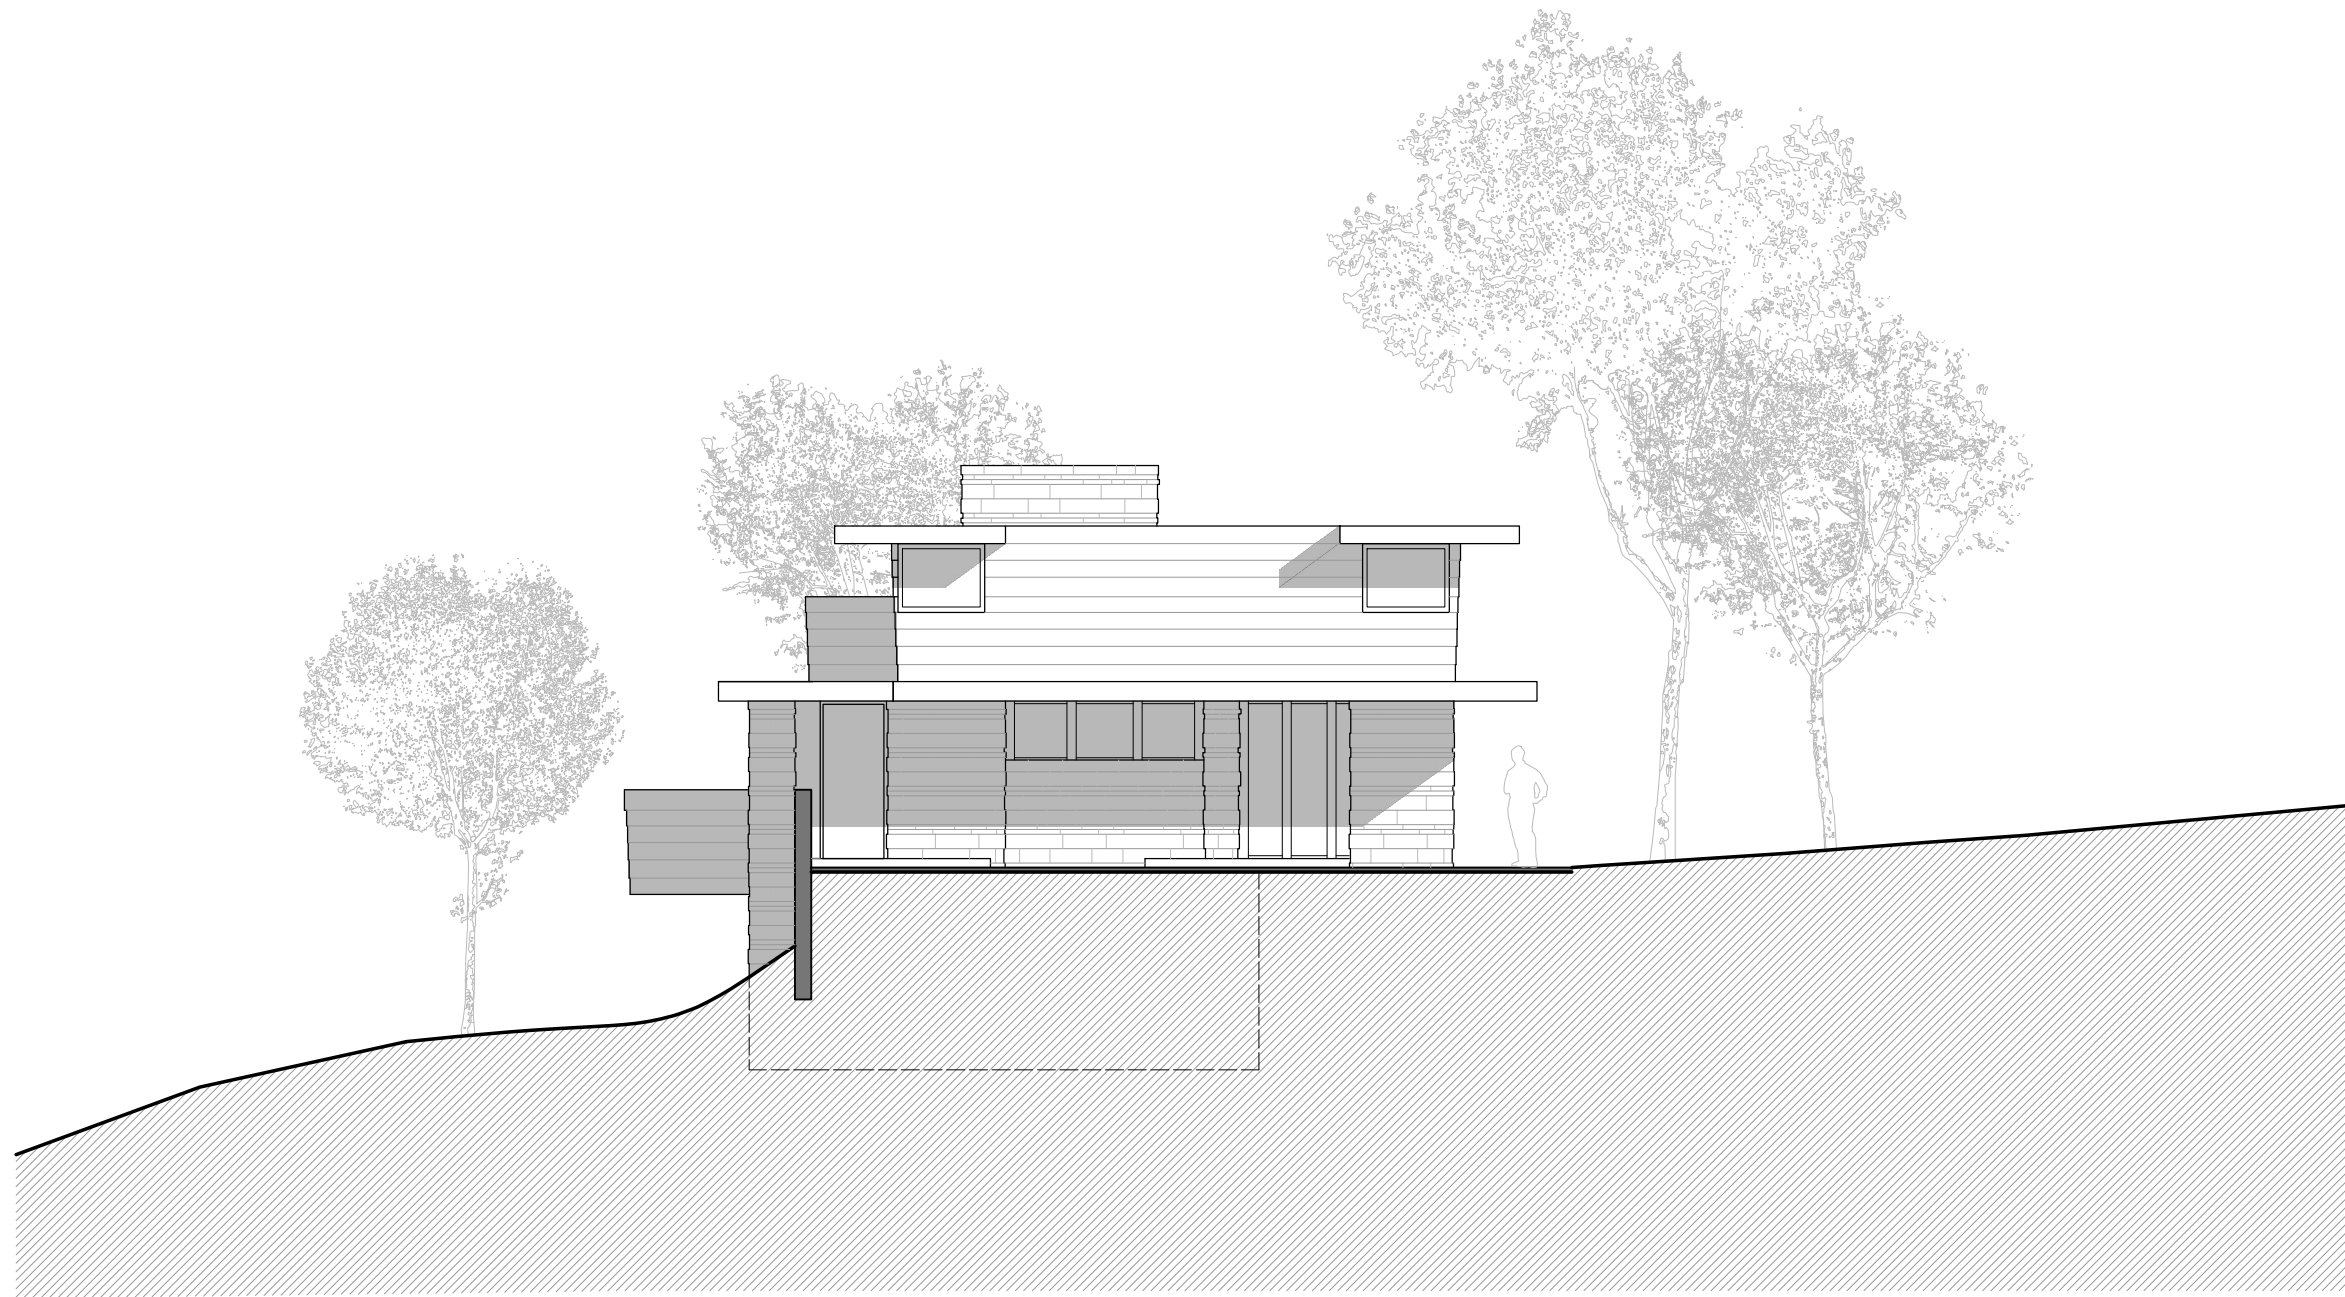
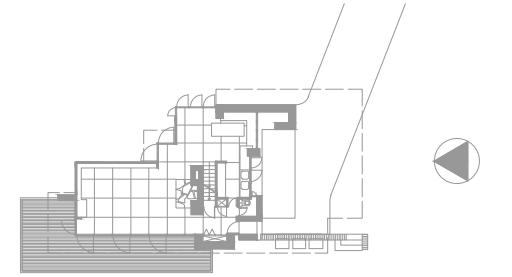


Alçat Oest

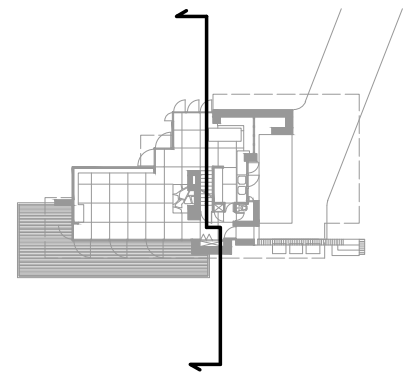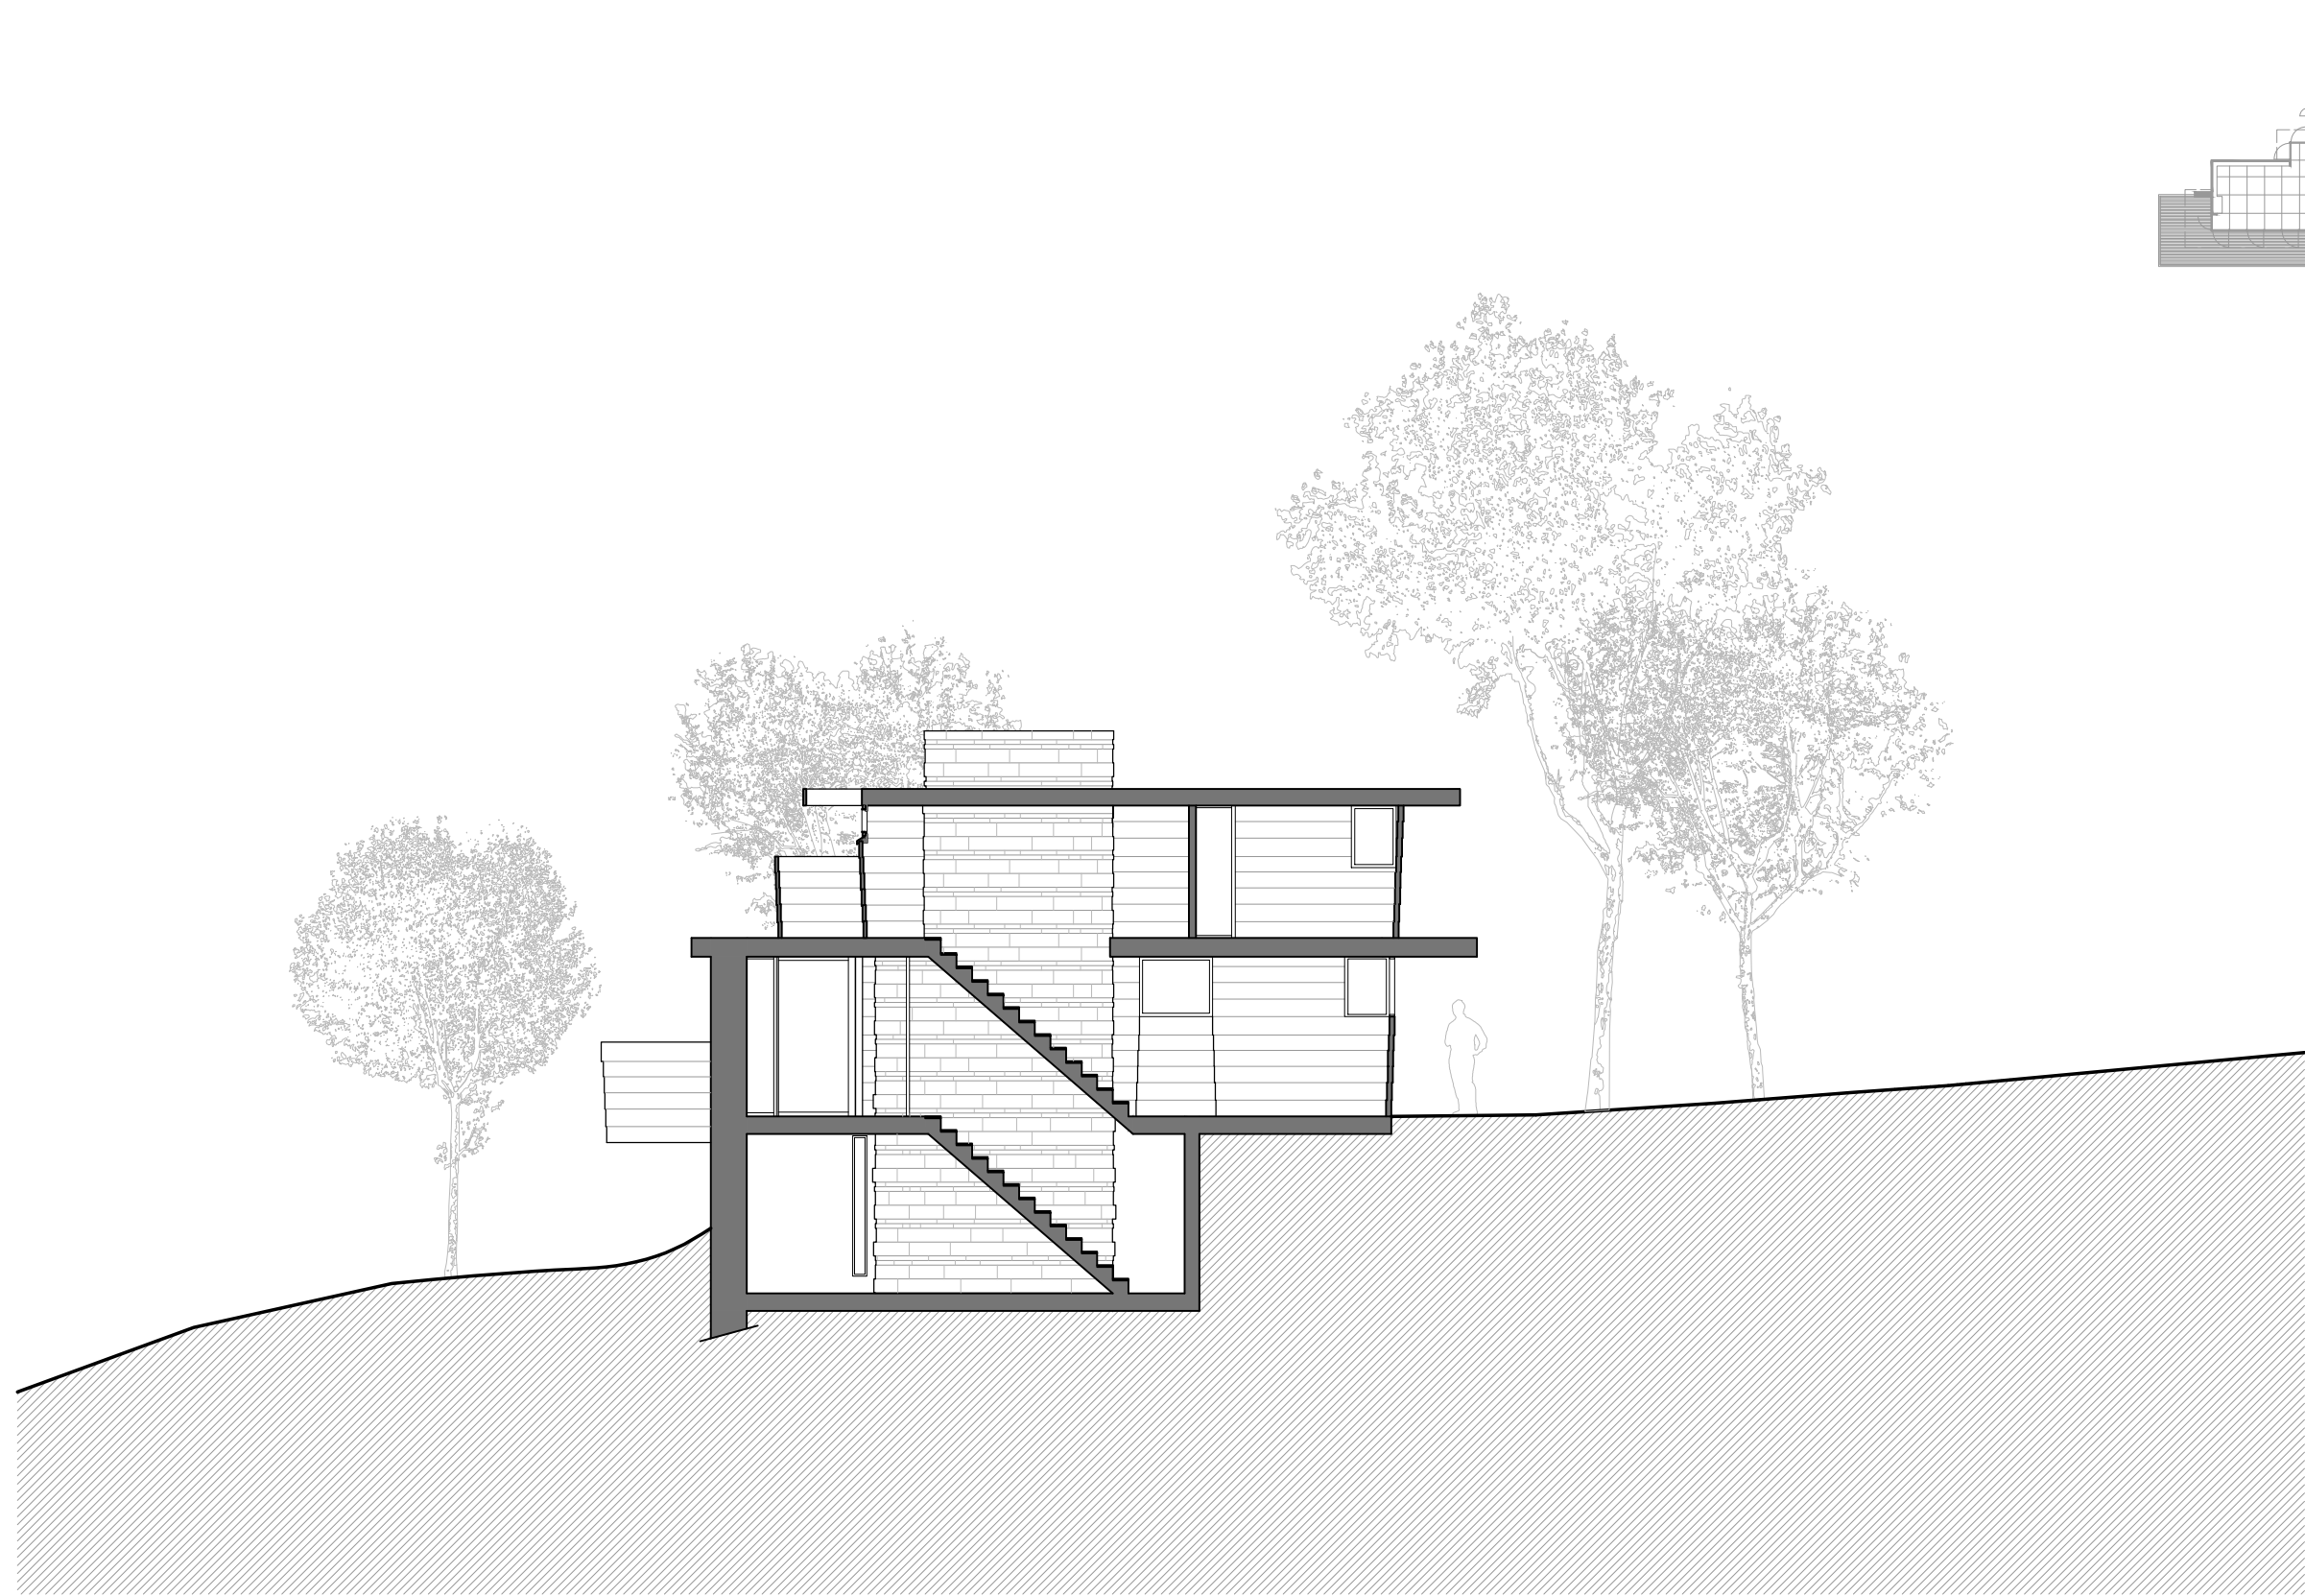

Secció transversal



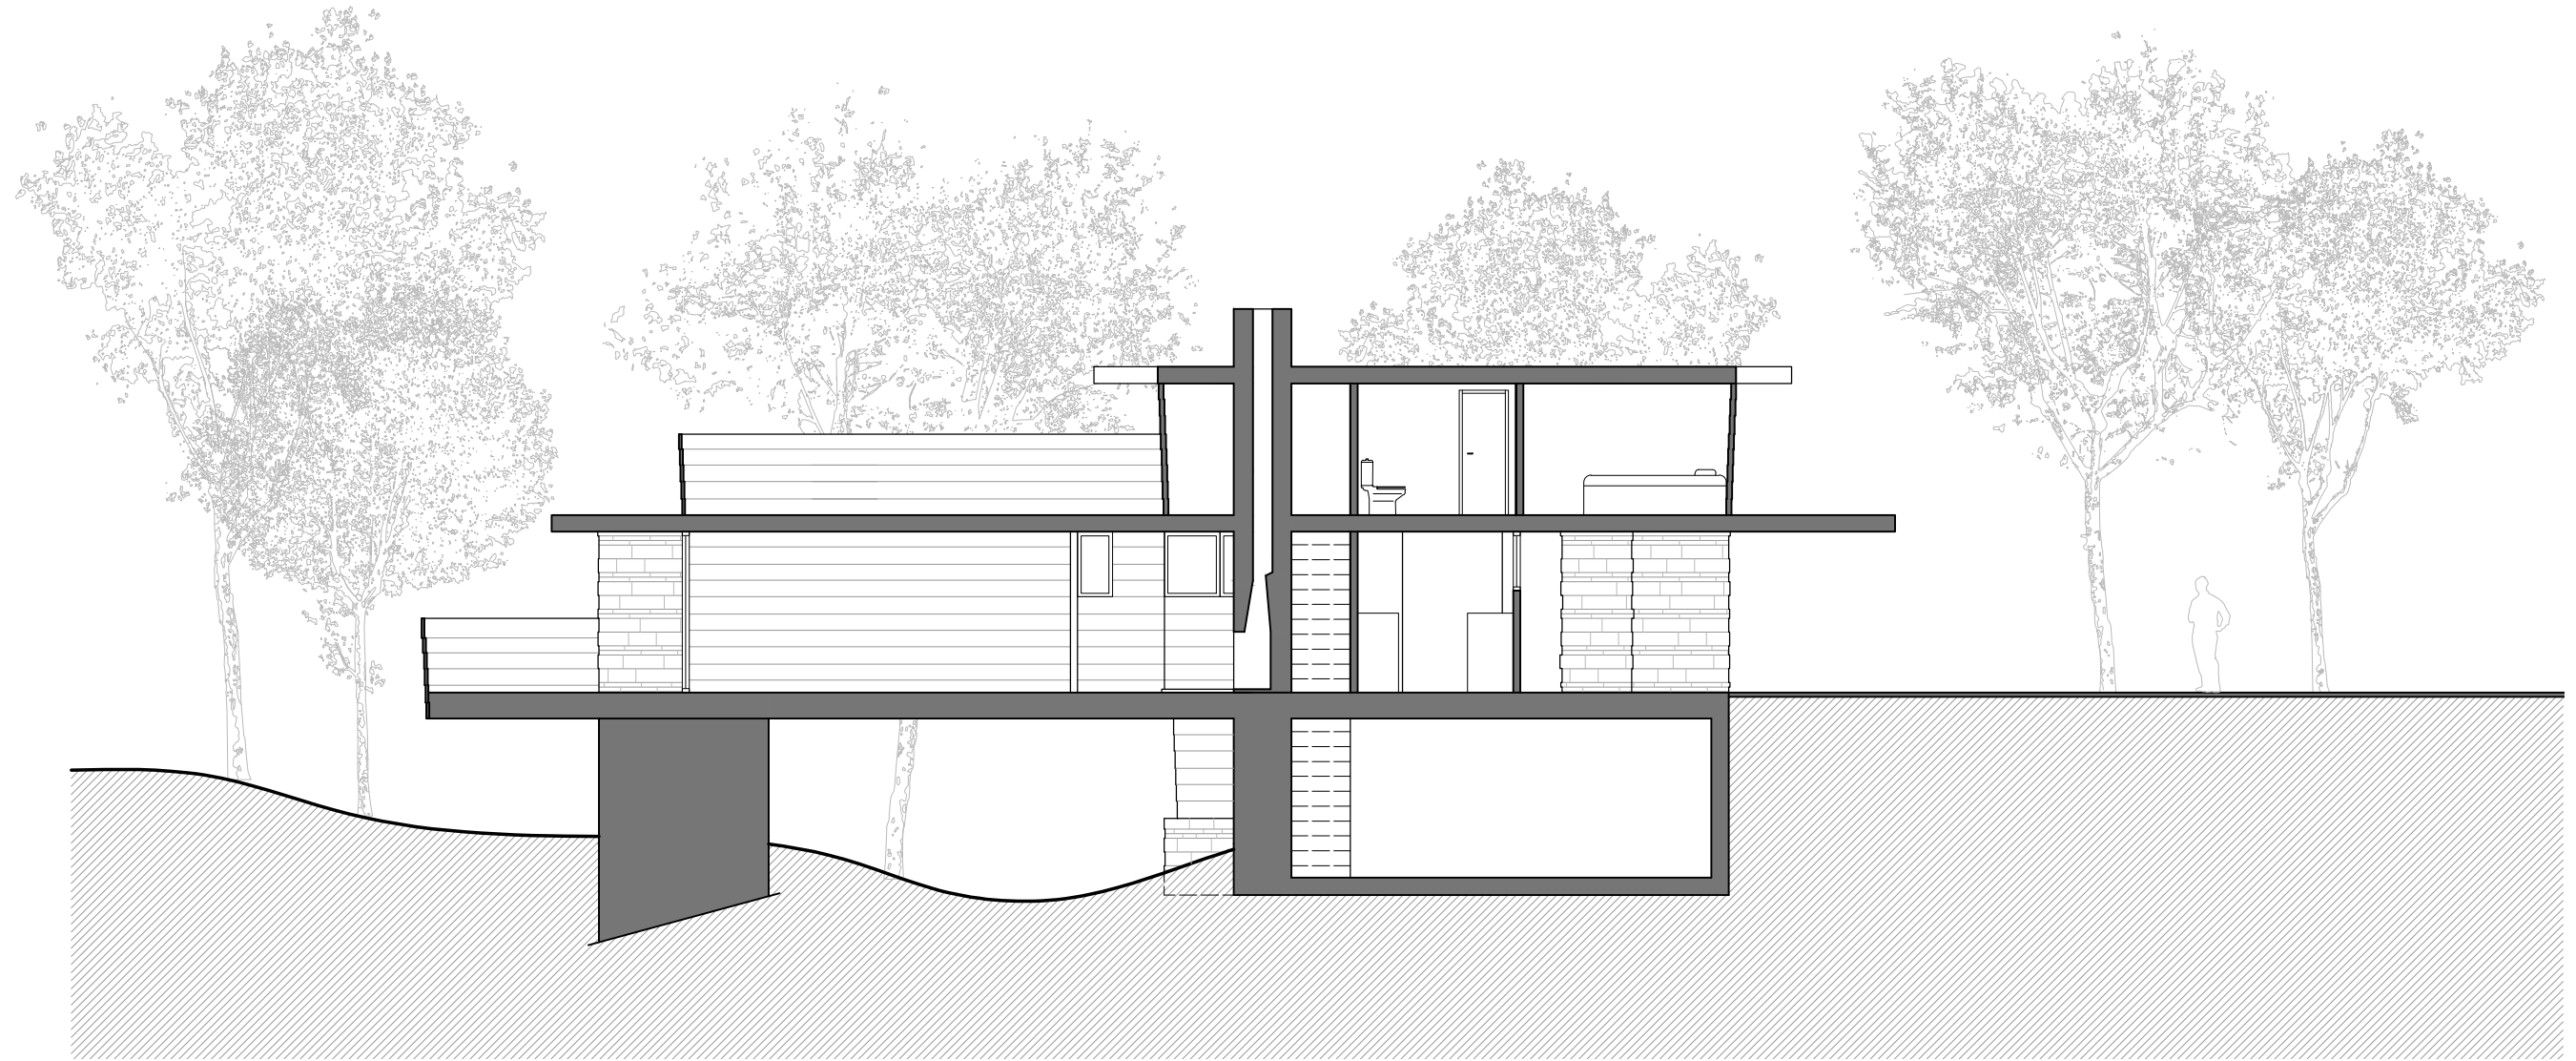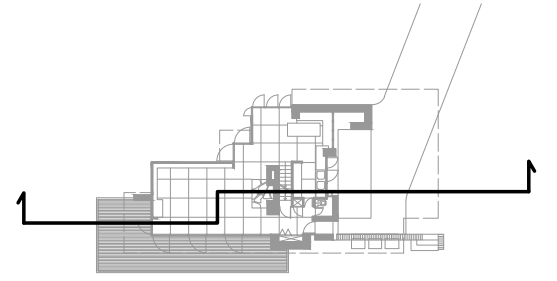

Secció longitudinal