


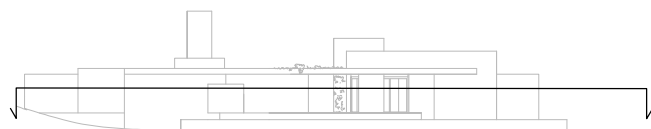
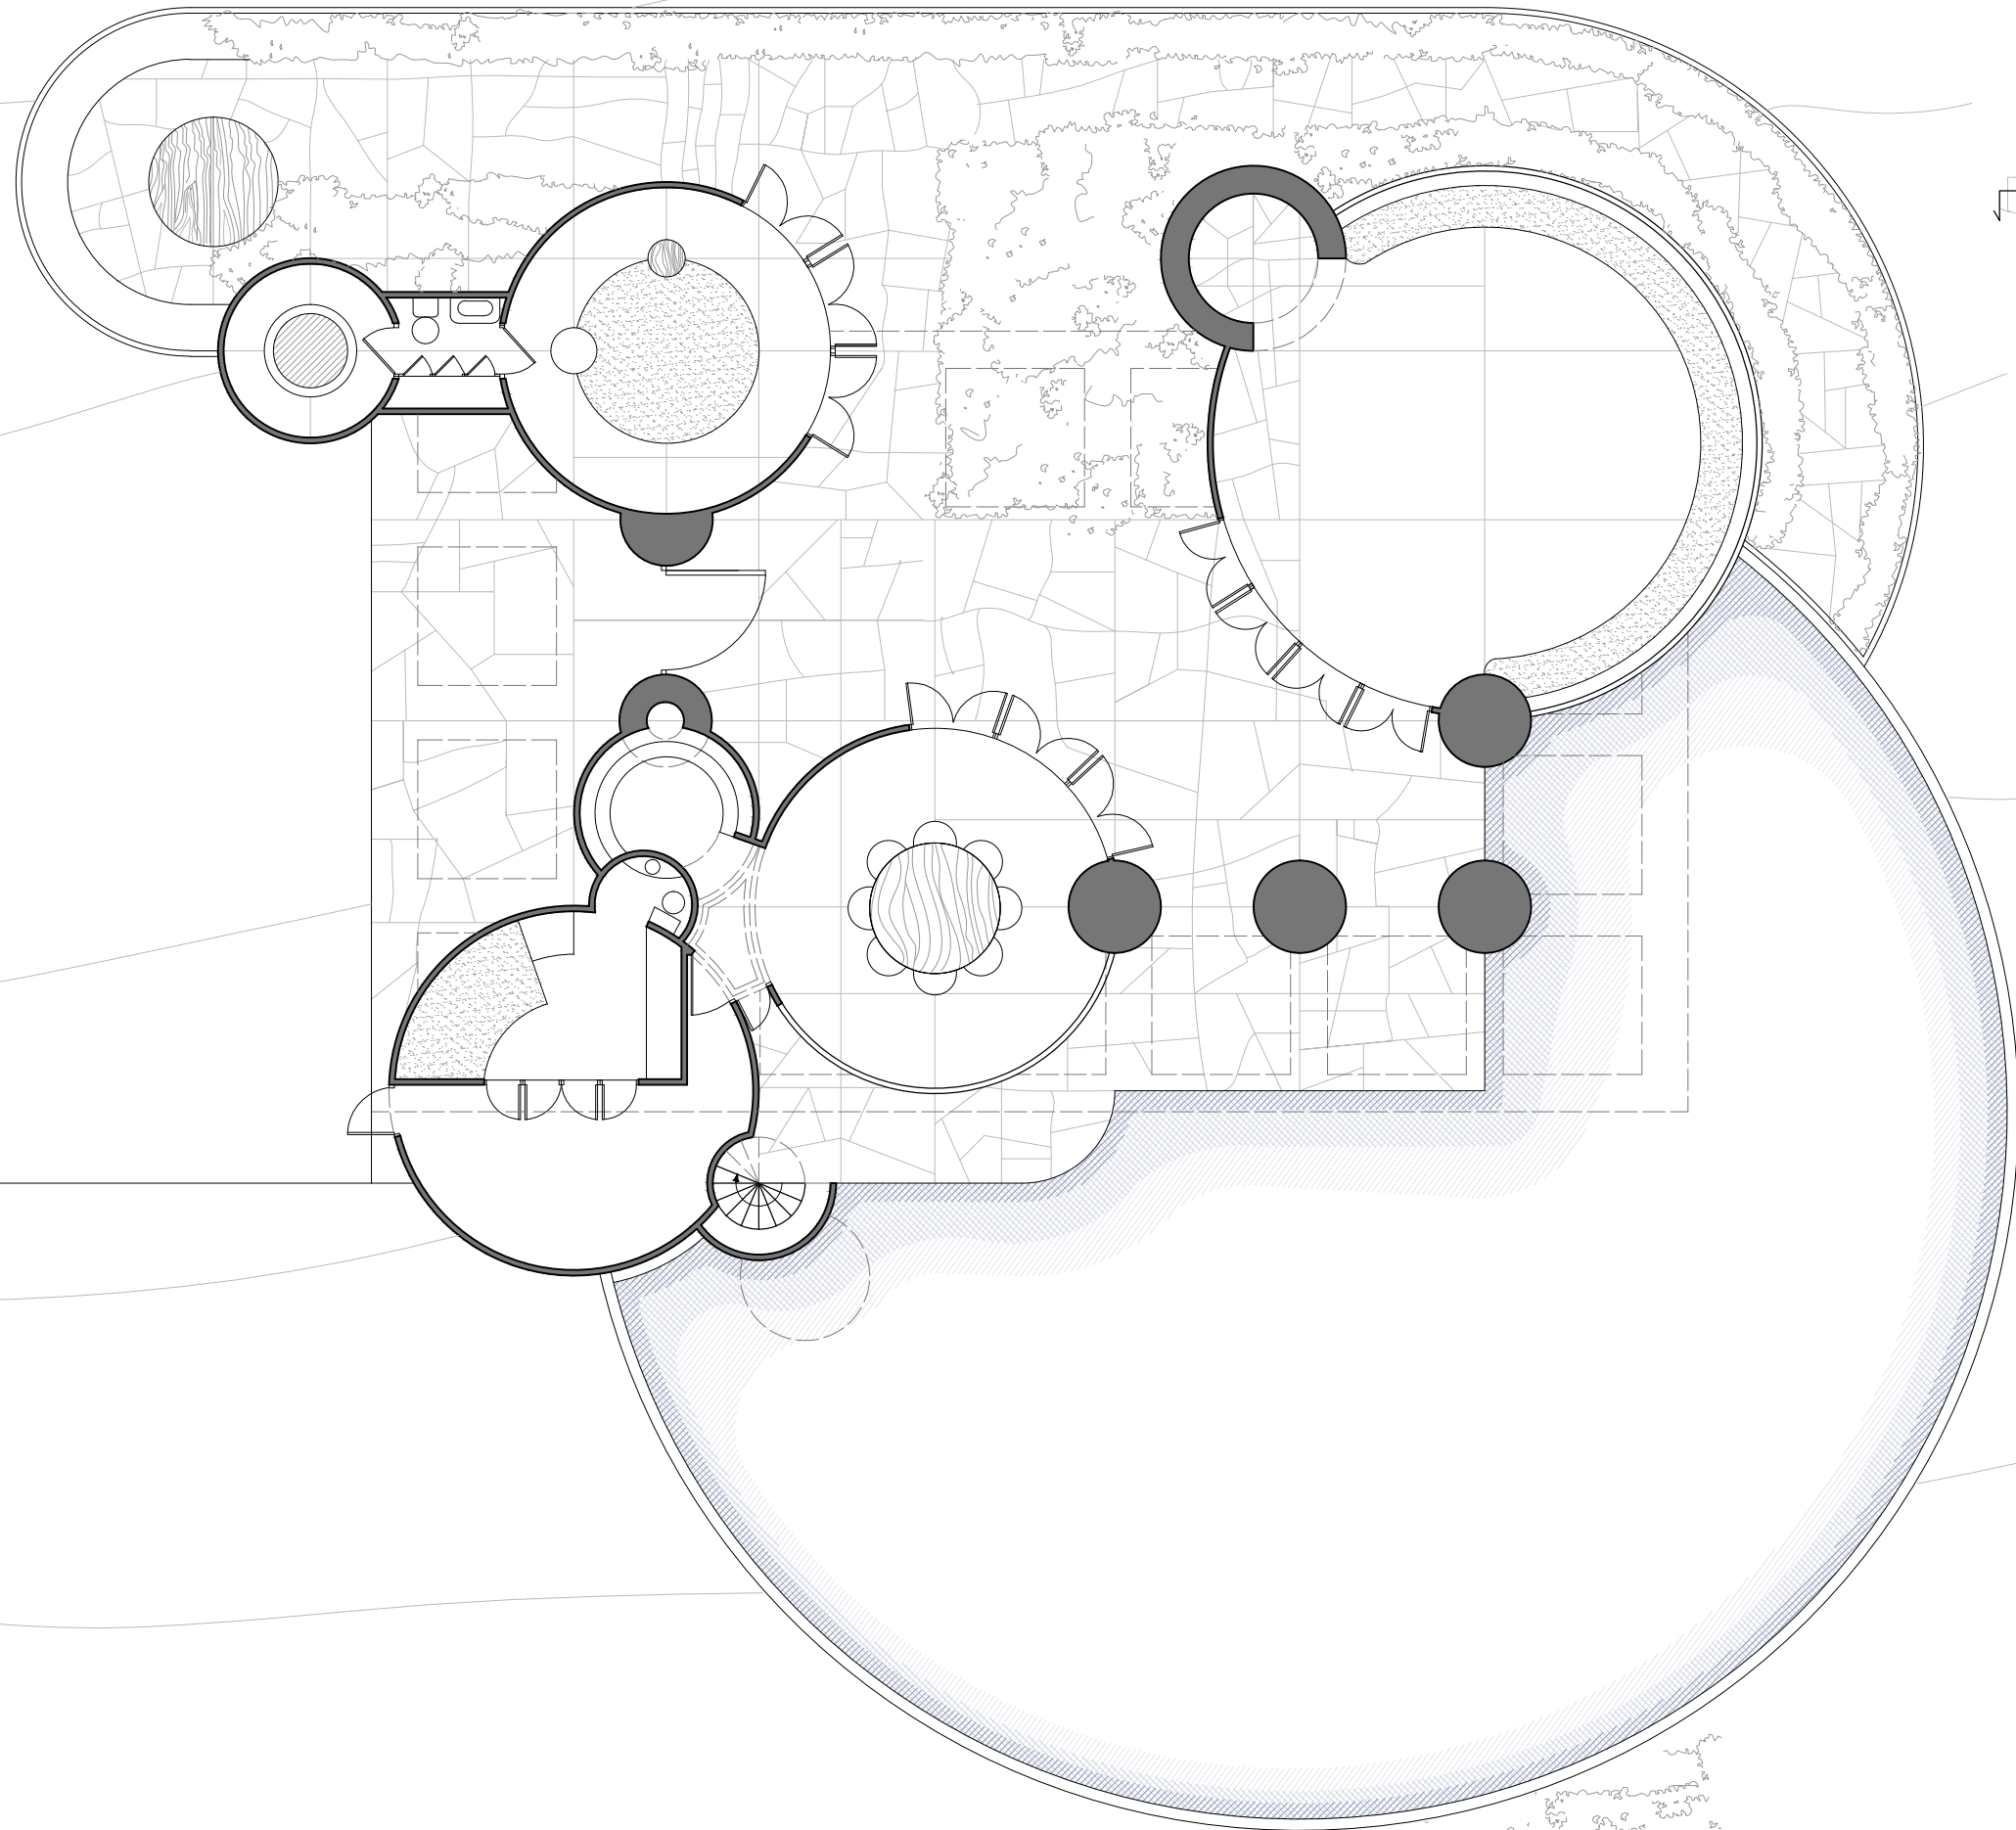
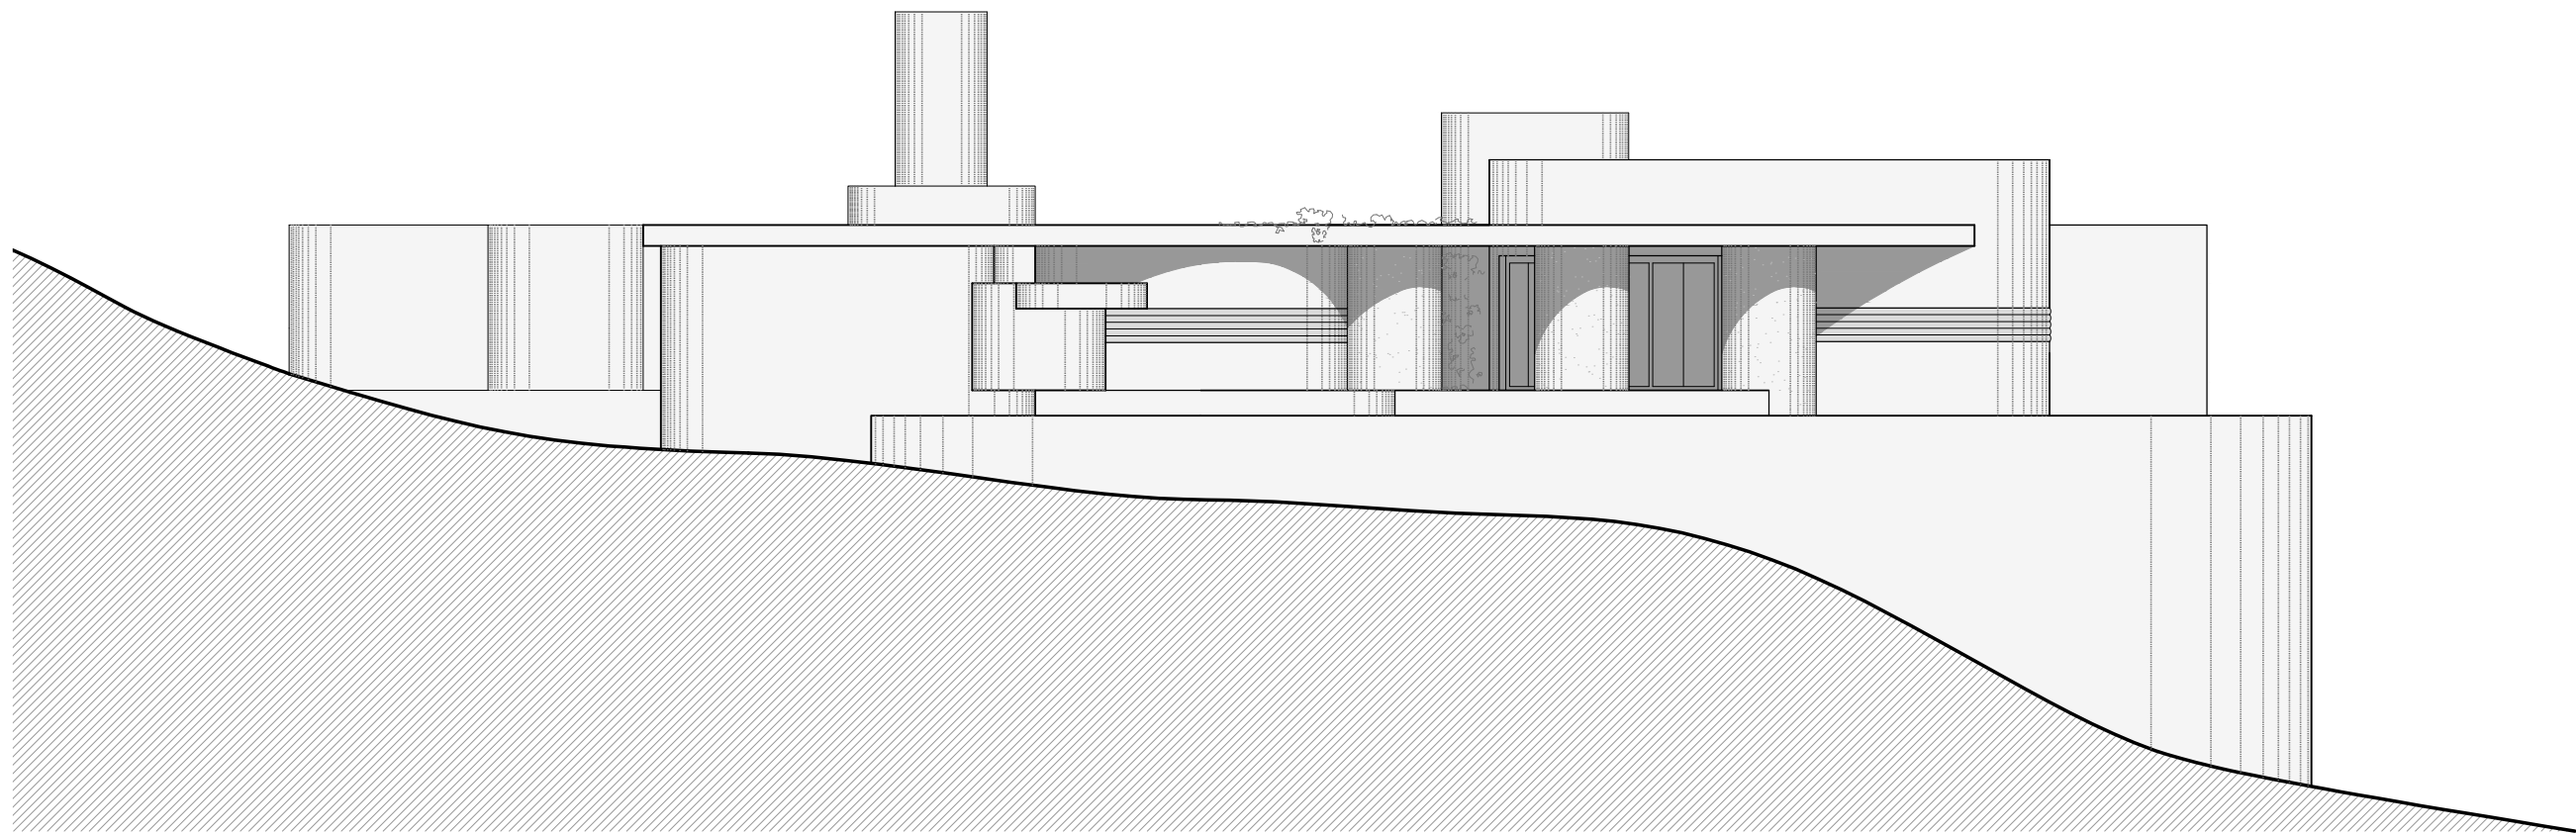


Planta coberta


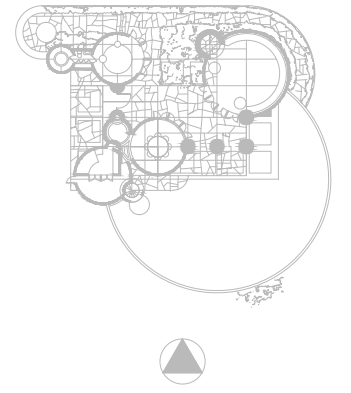


Planta baixa


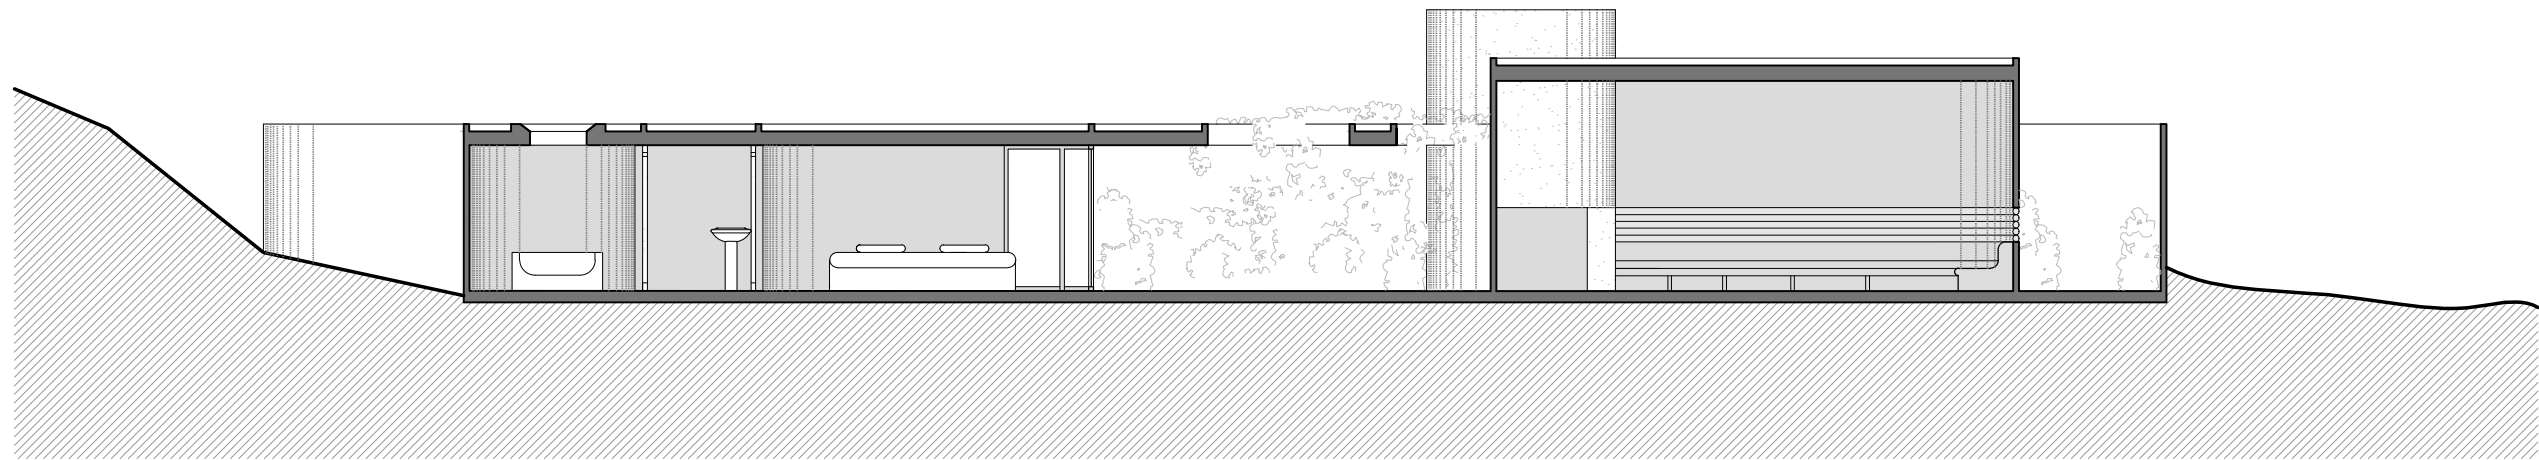


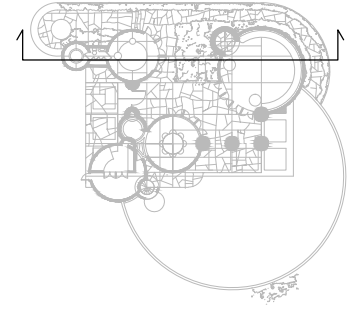

Secció longitudinal

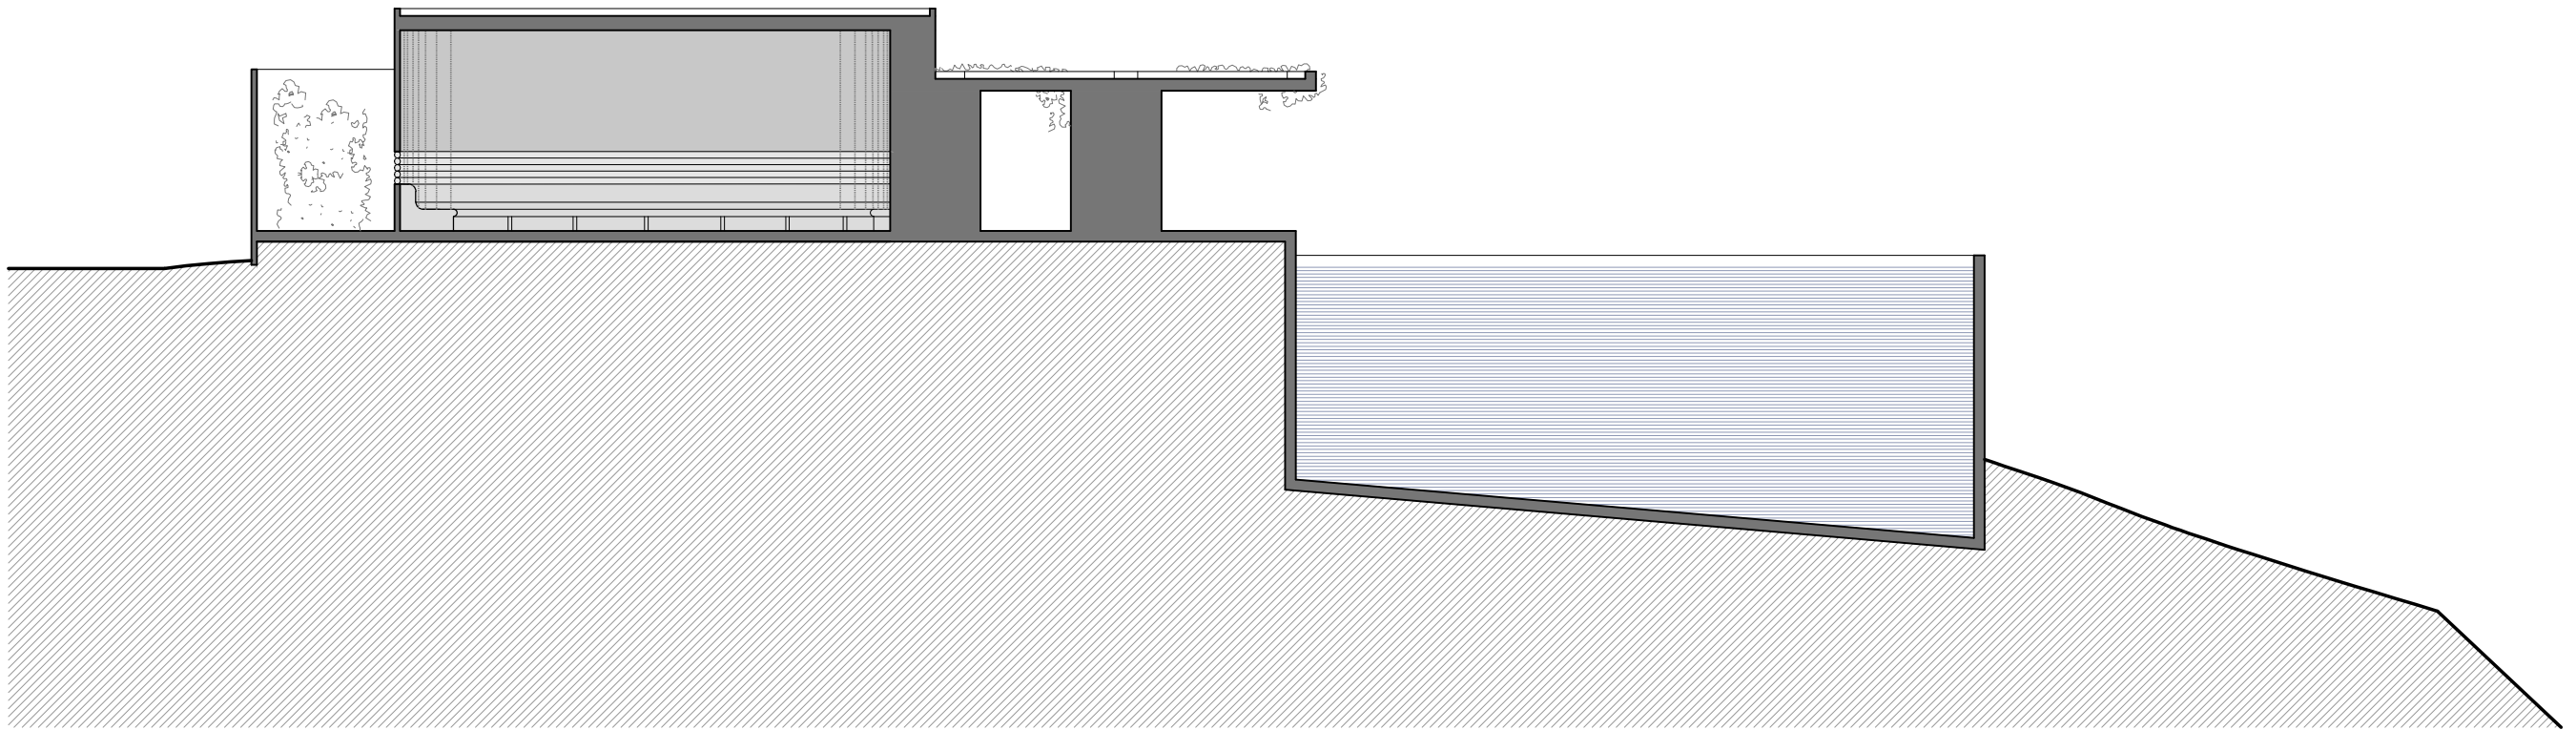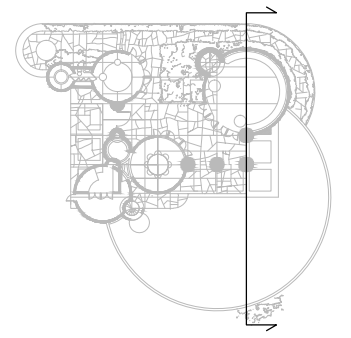

Secció transversal

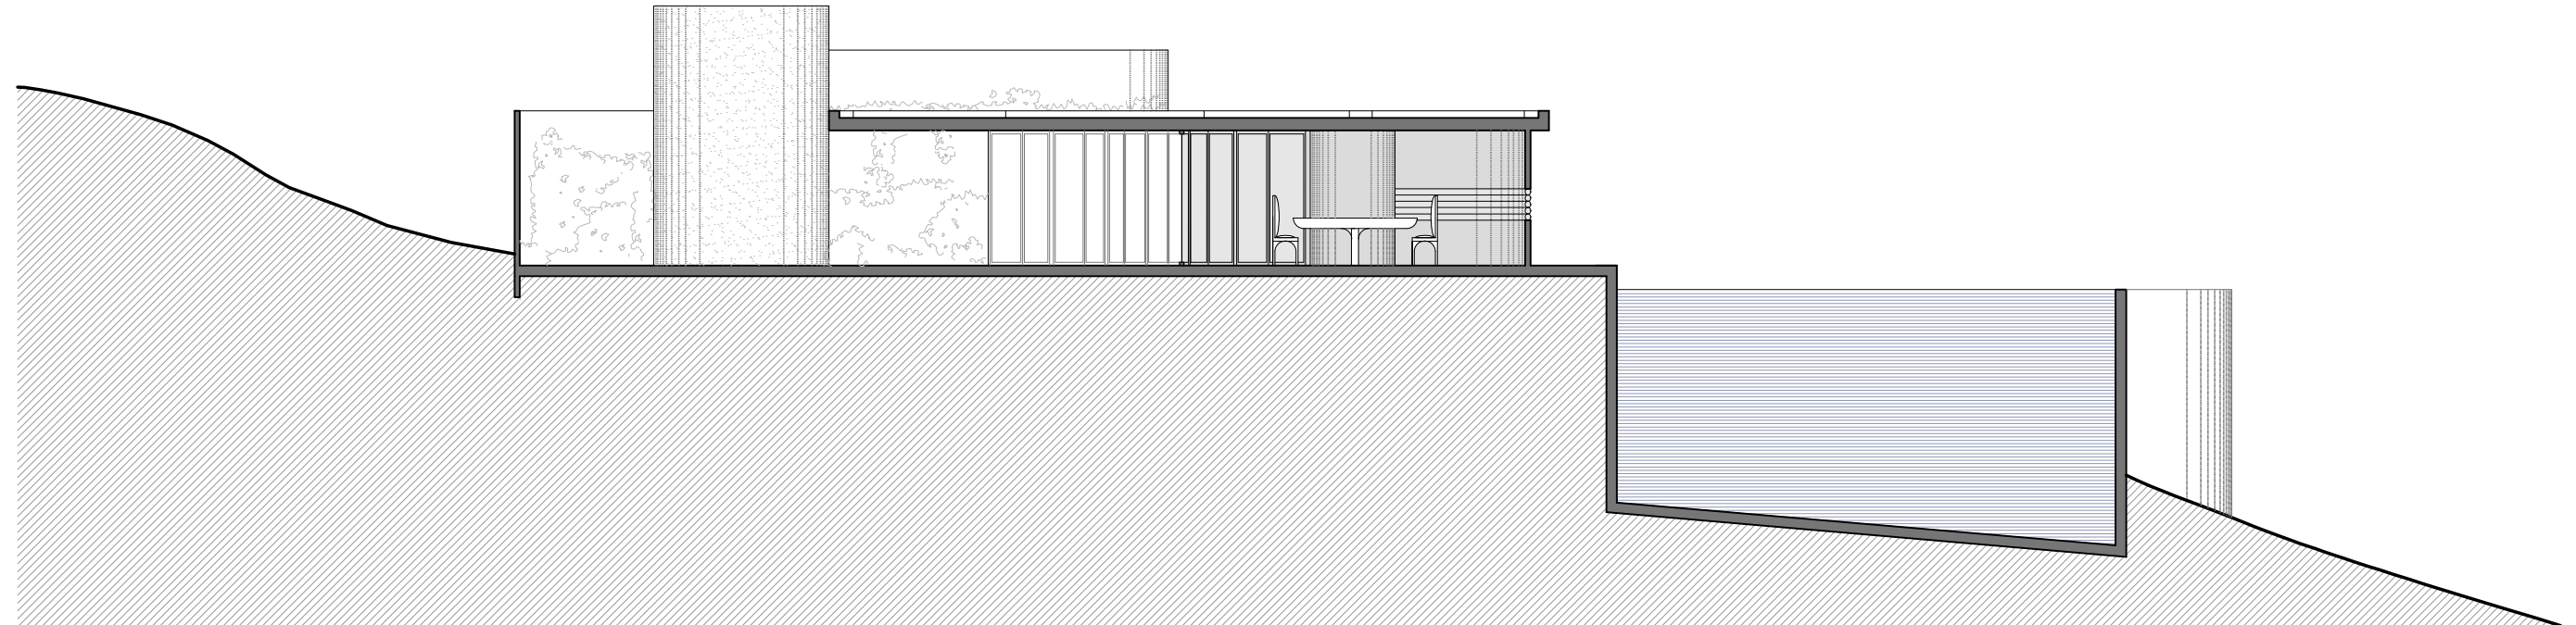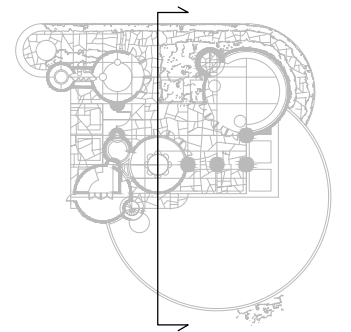

Secció transversal