



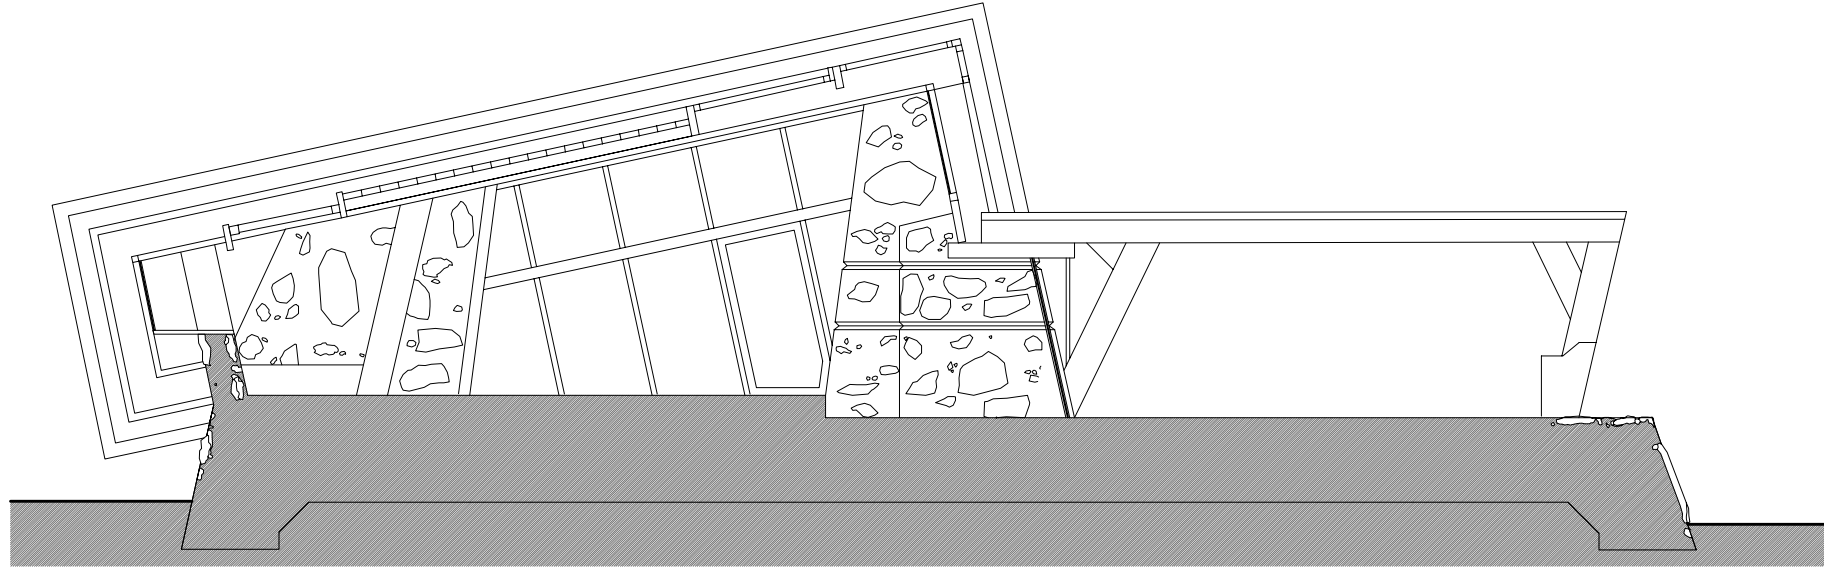

Alçat sud oest

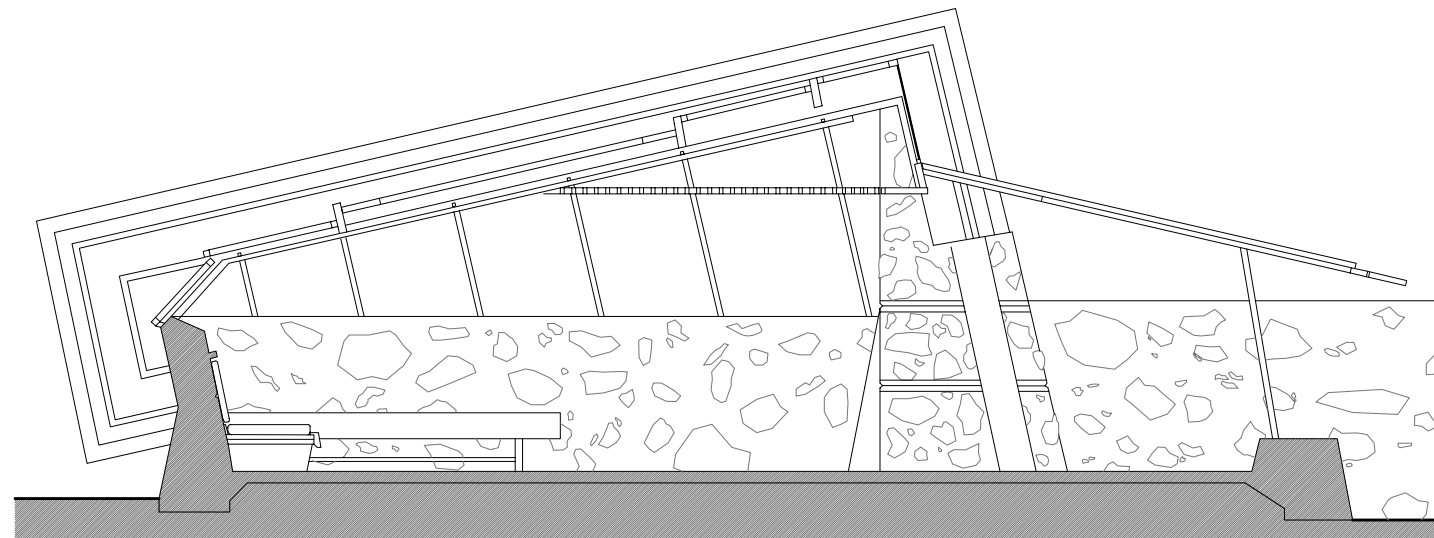

Secció pel *Drafting room*



Secció pel *Garden room*