




Emplaçament (proposta inicial, 1938)

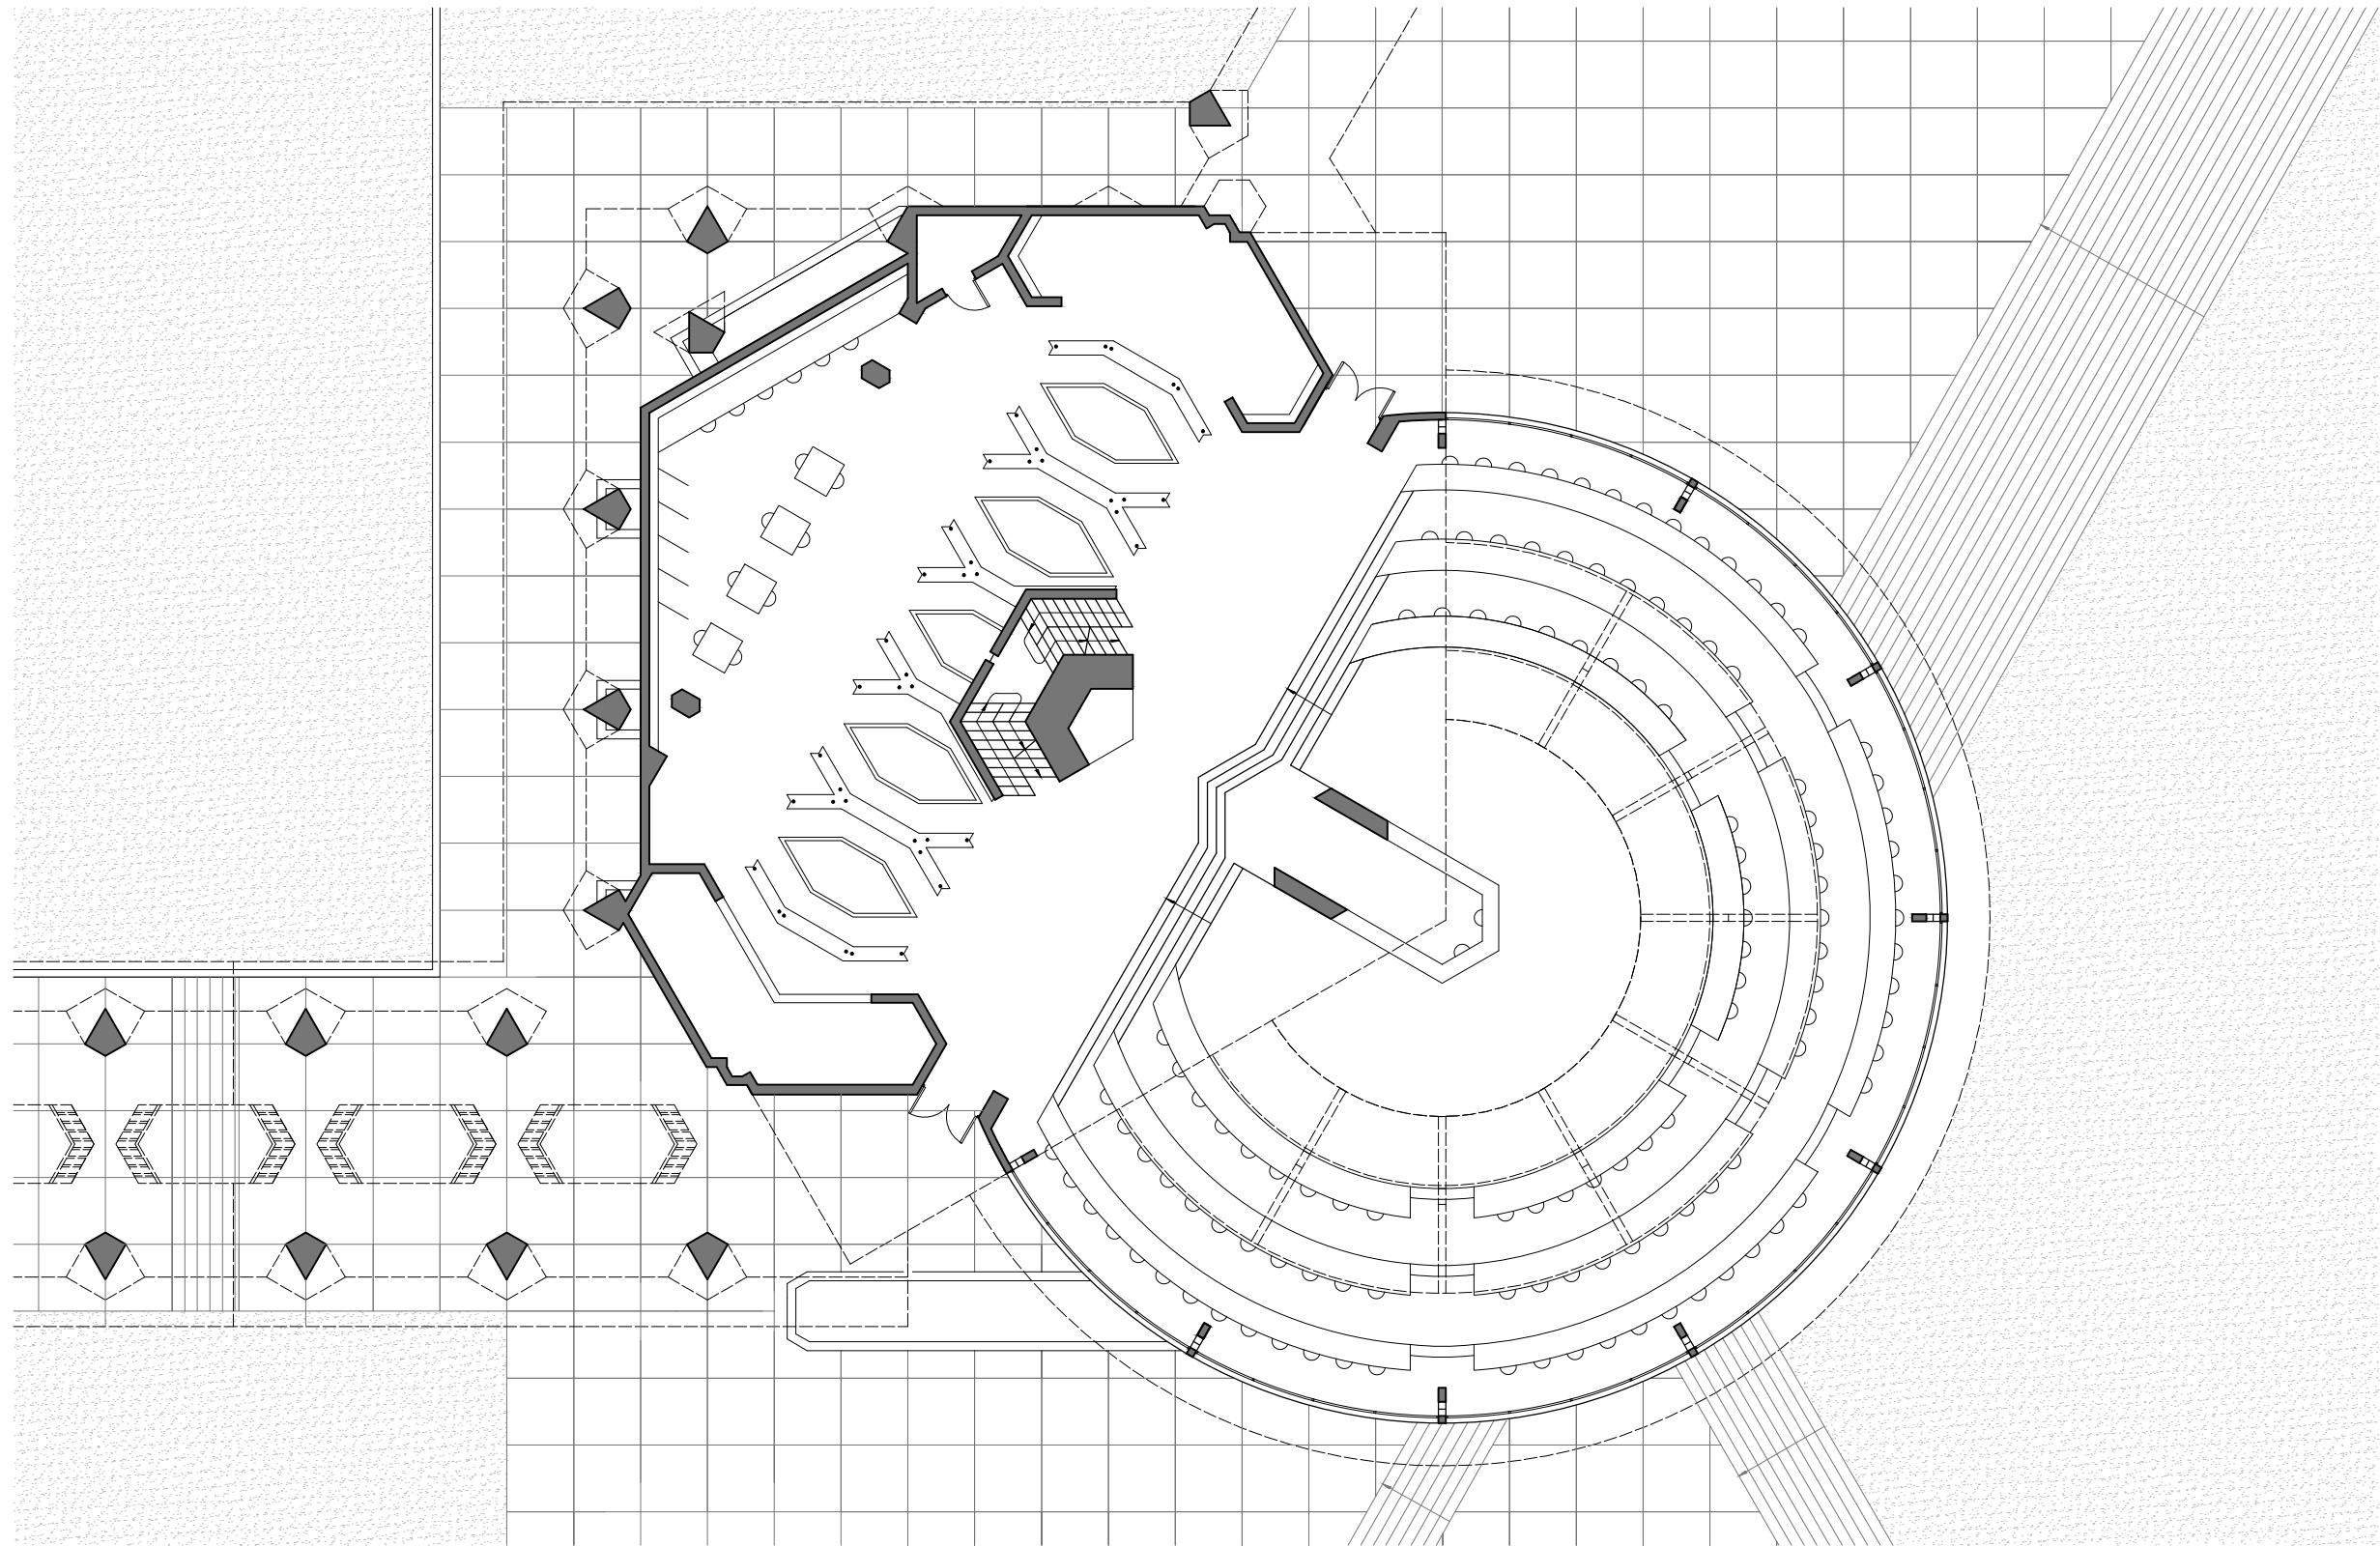


Planta baixa

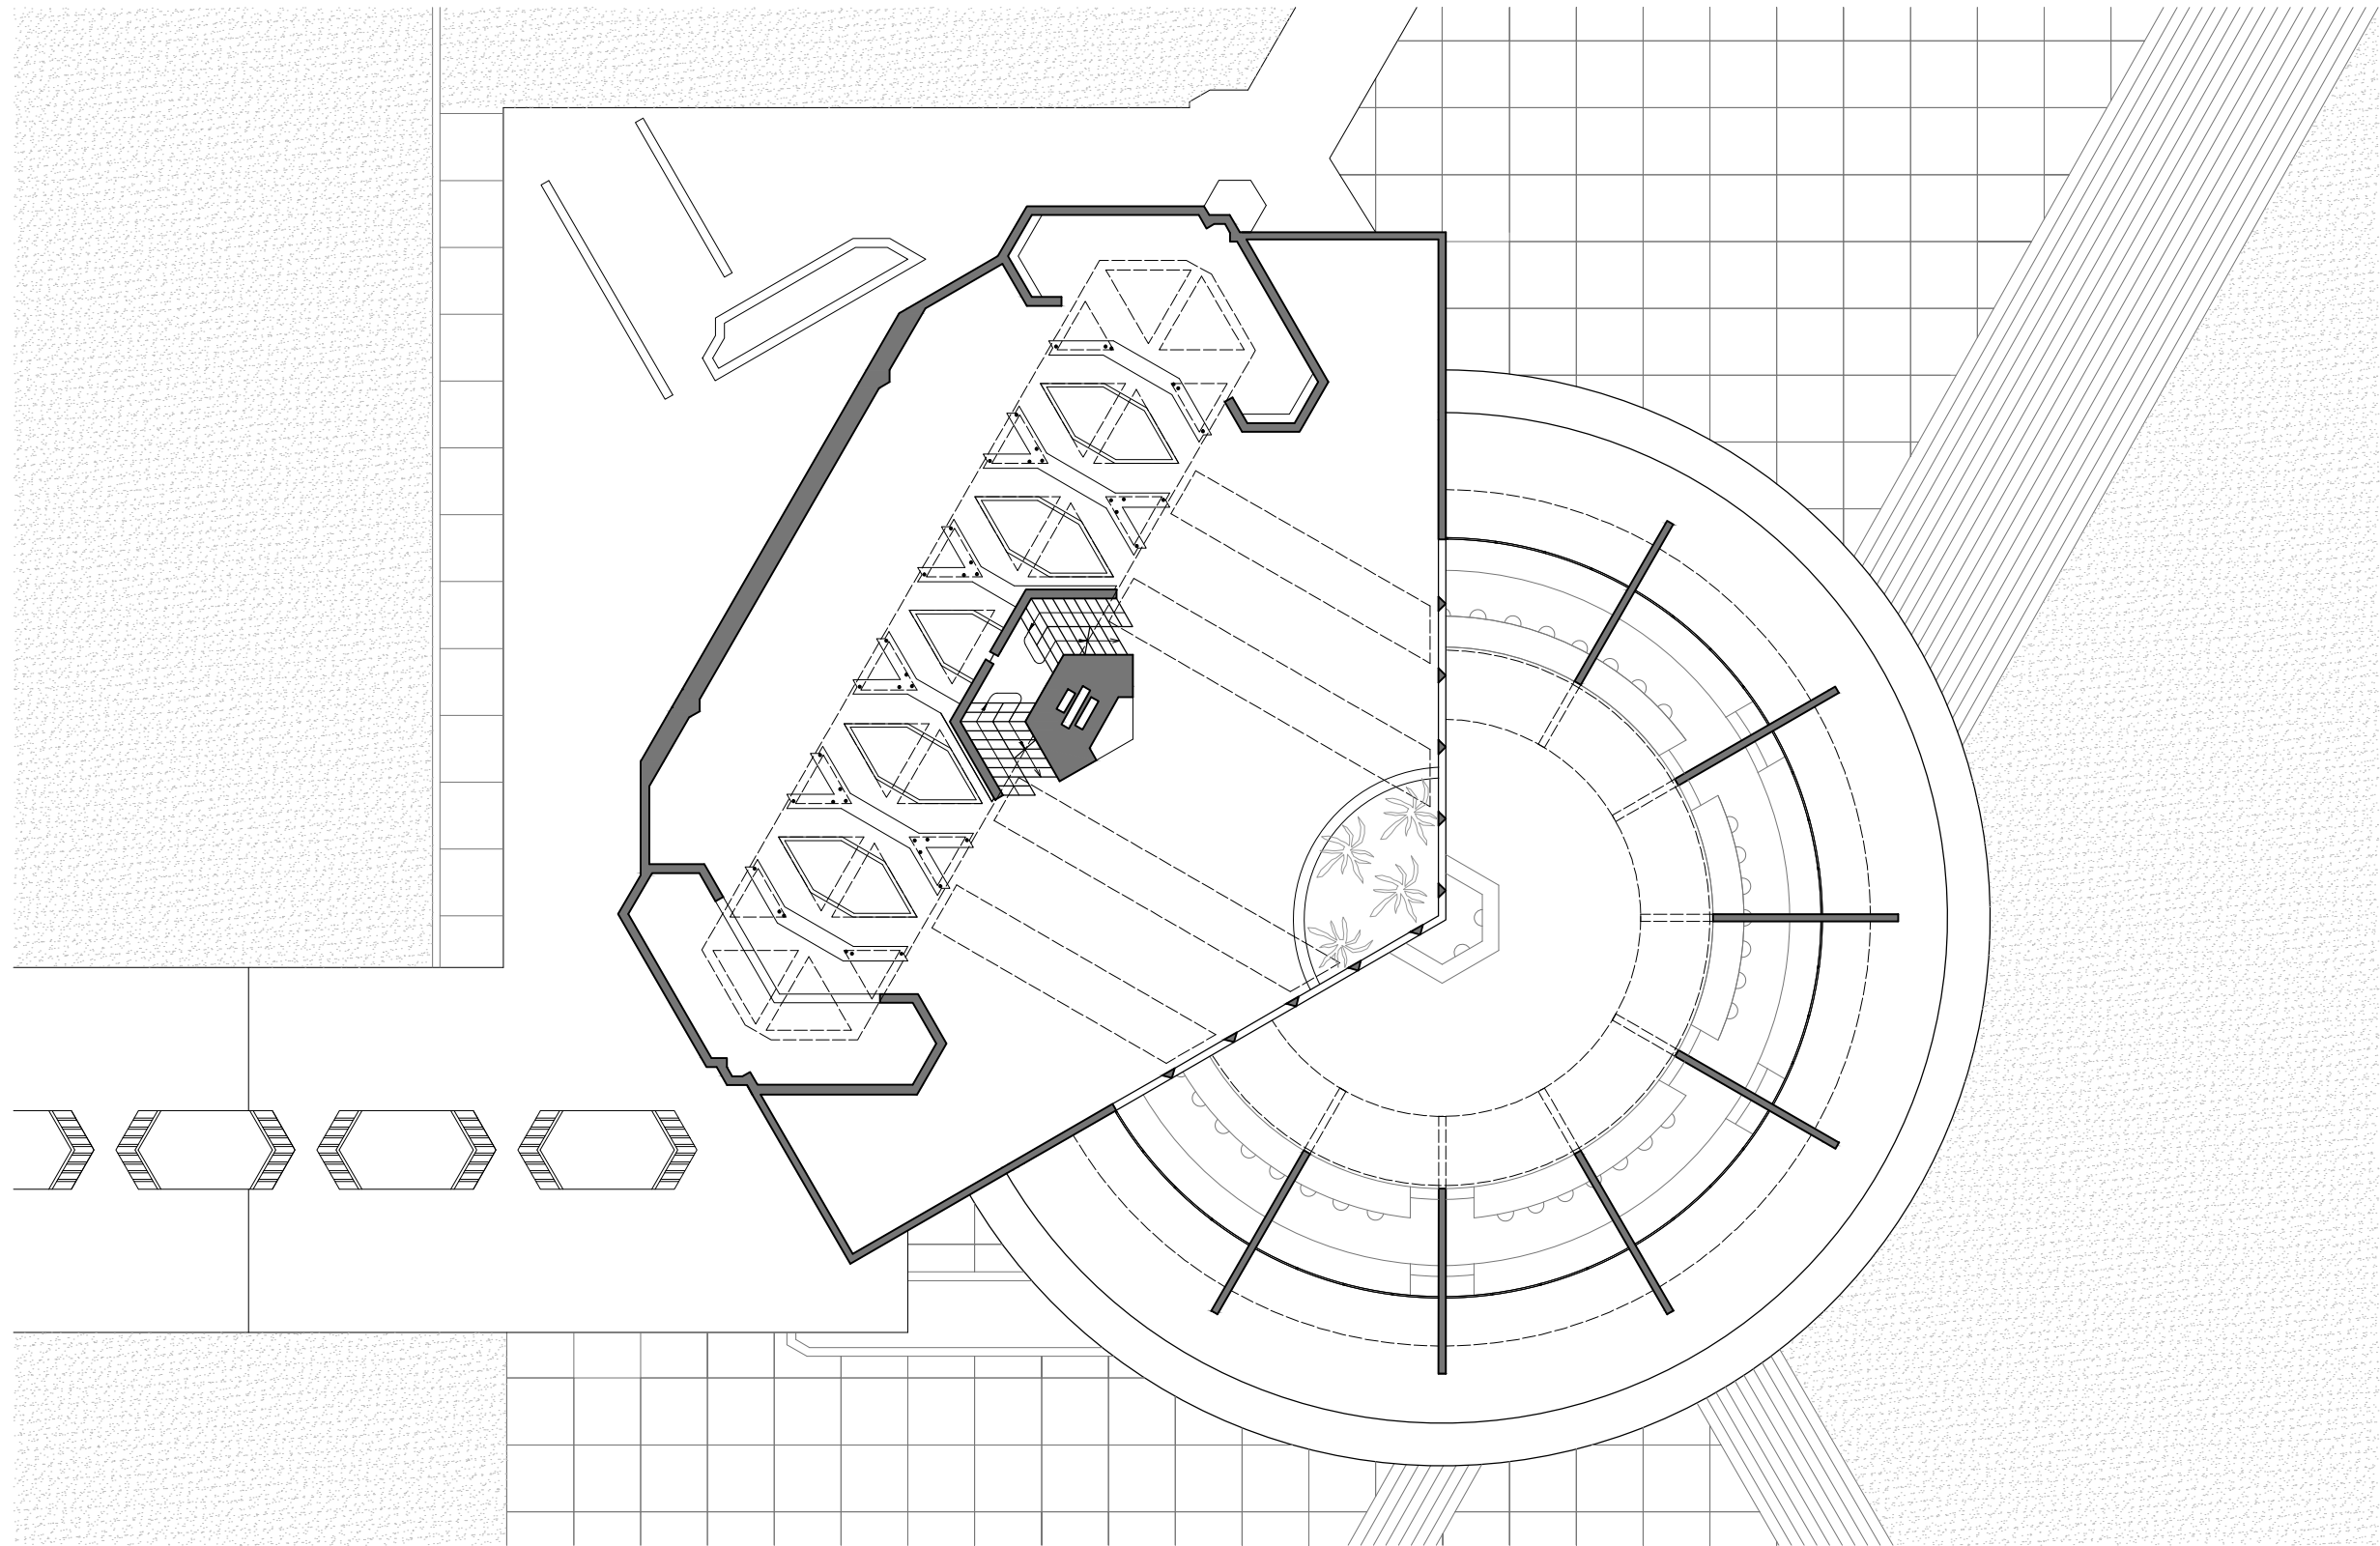



Planta altell

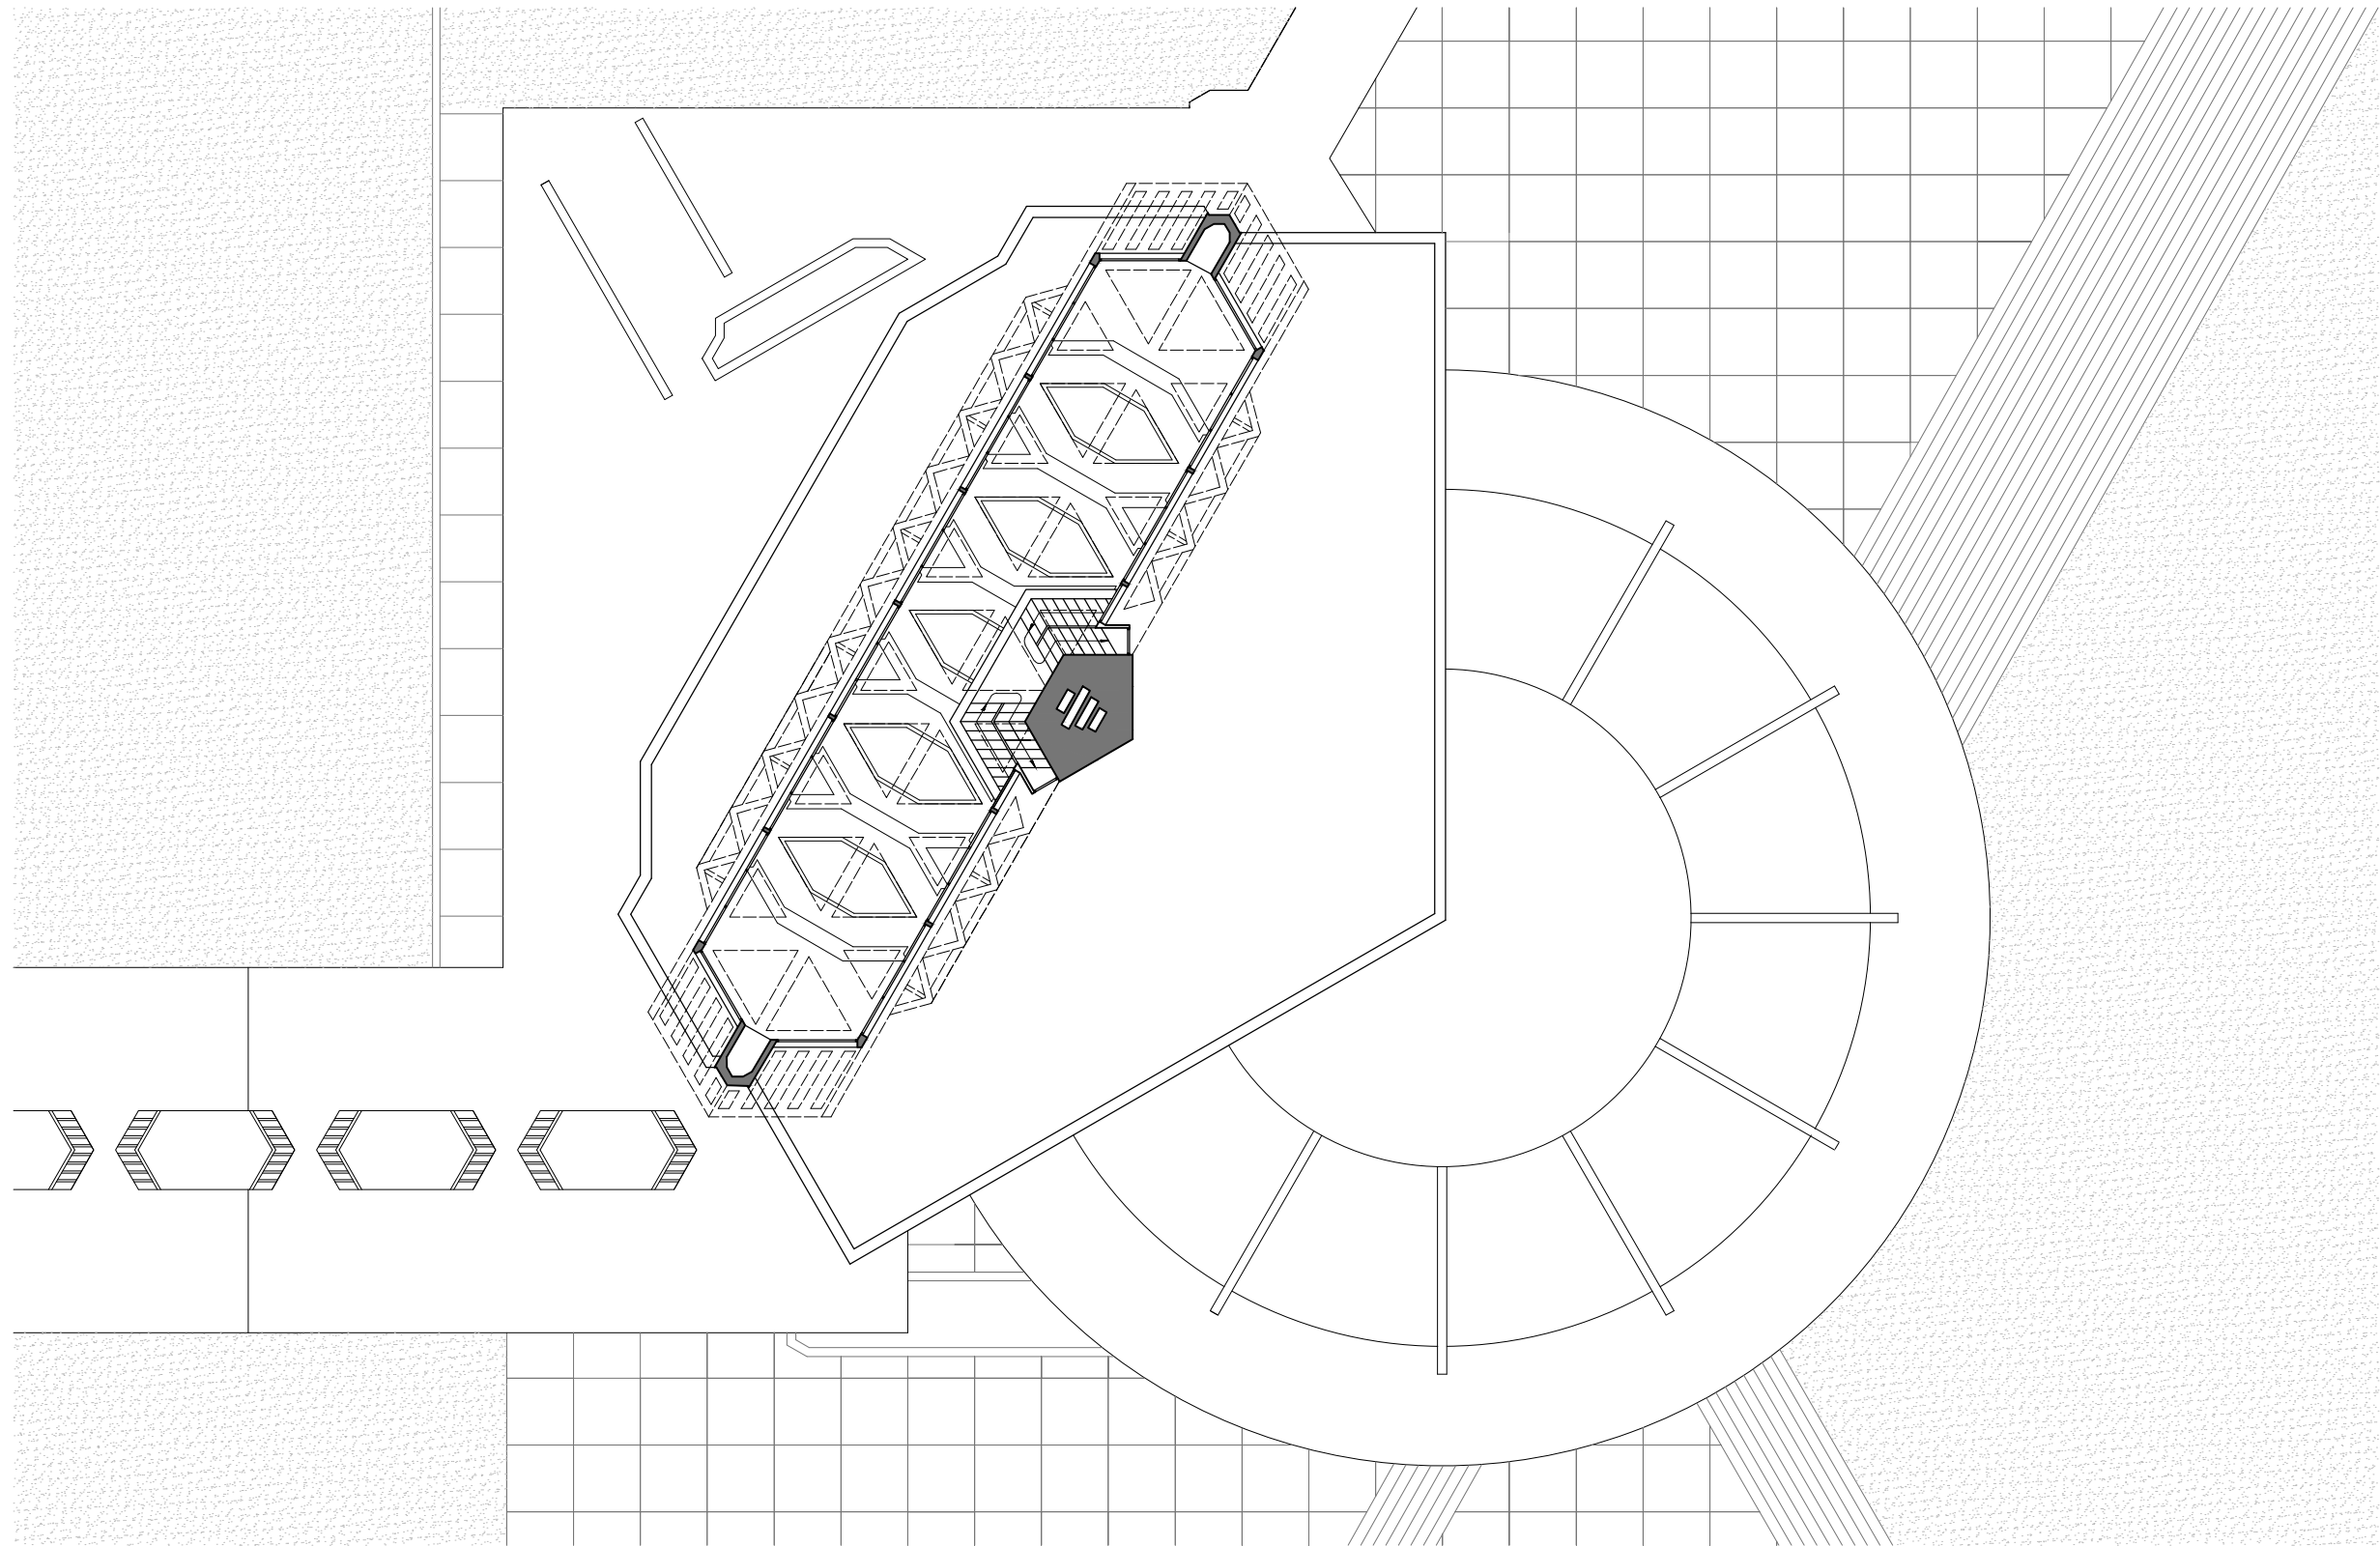



Planta terraza

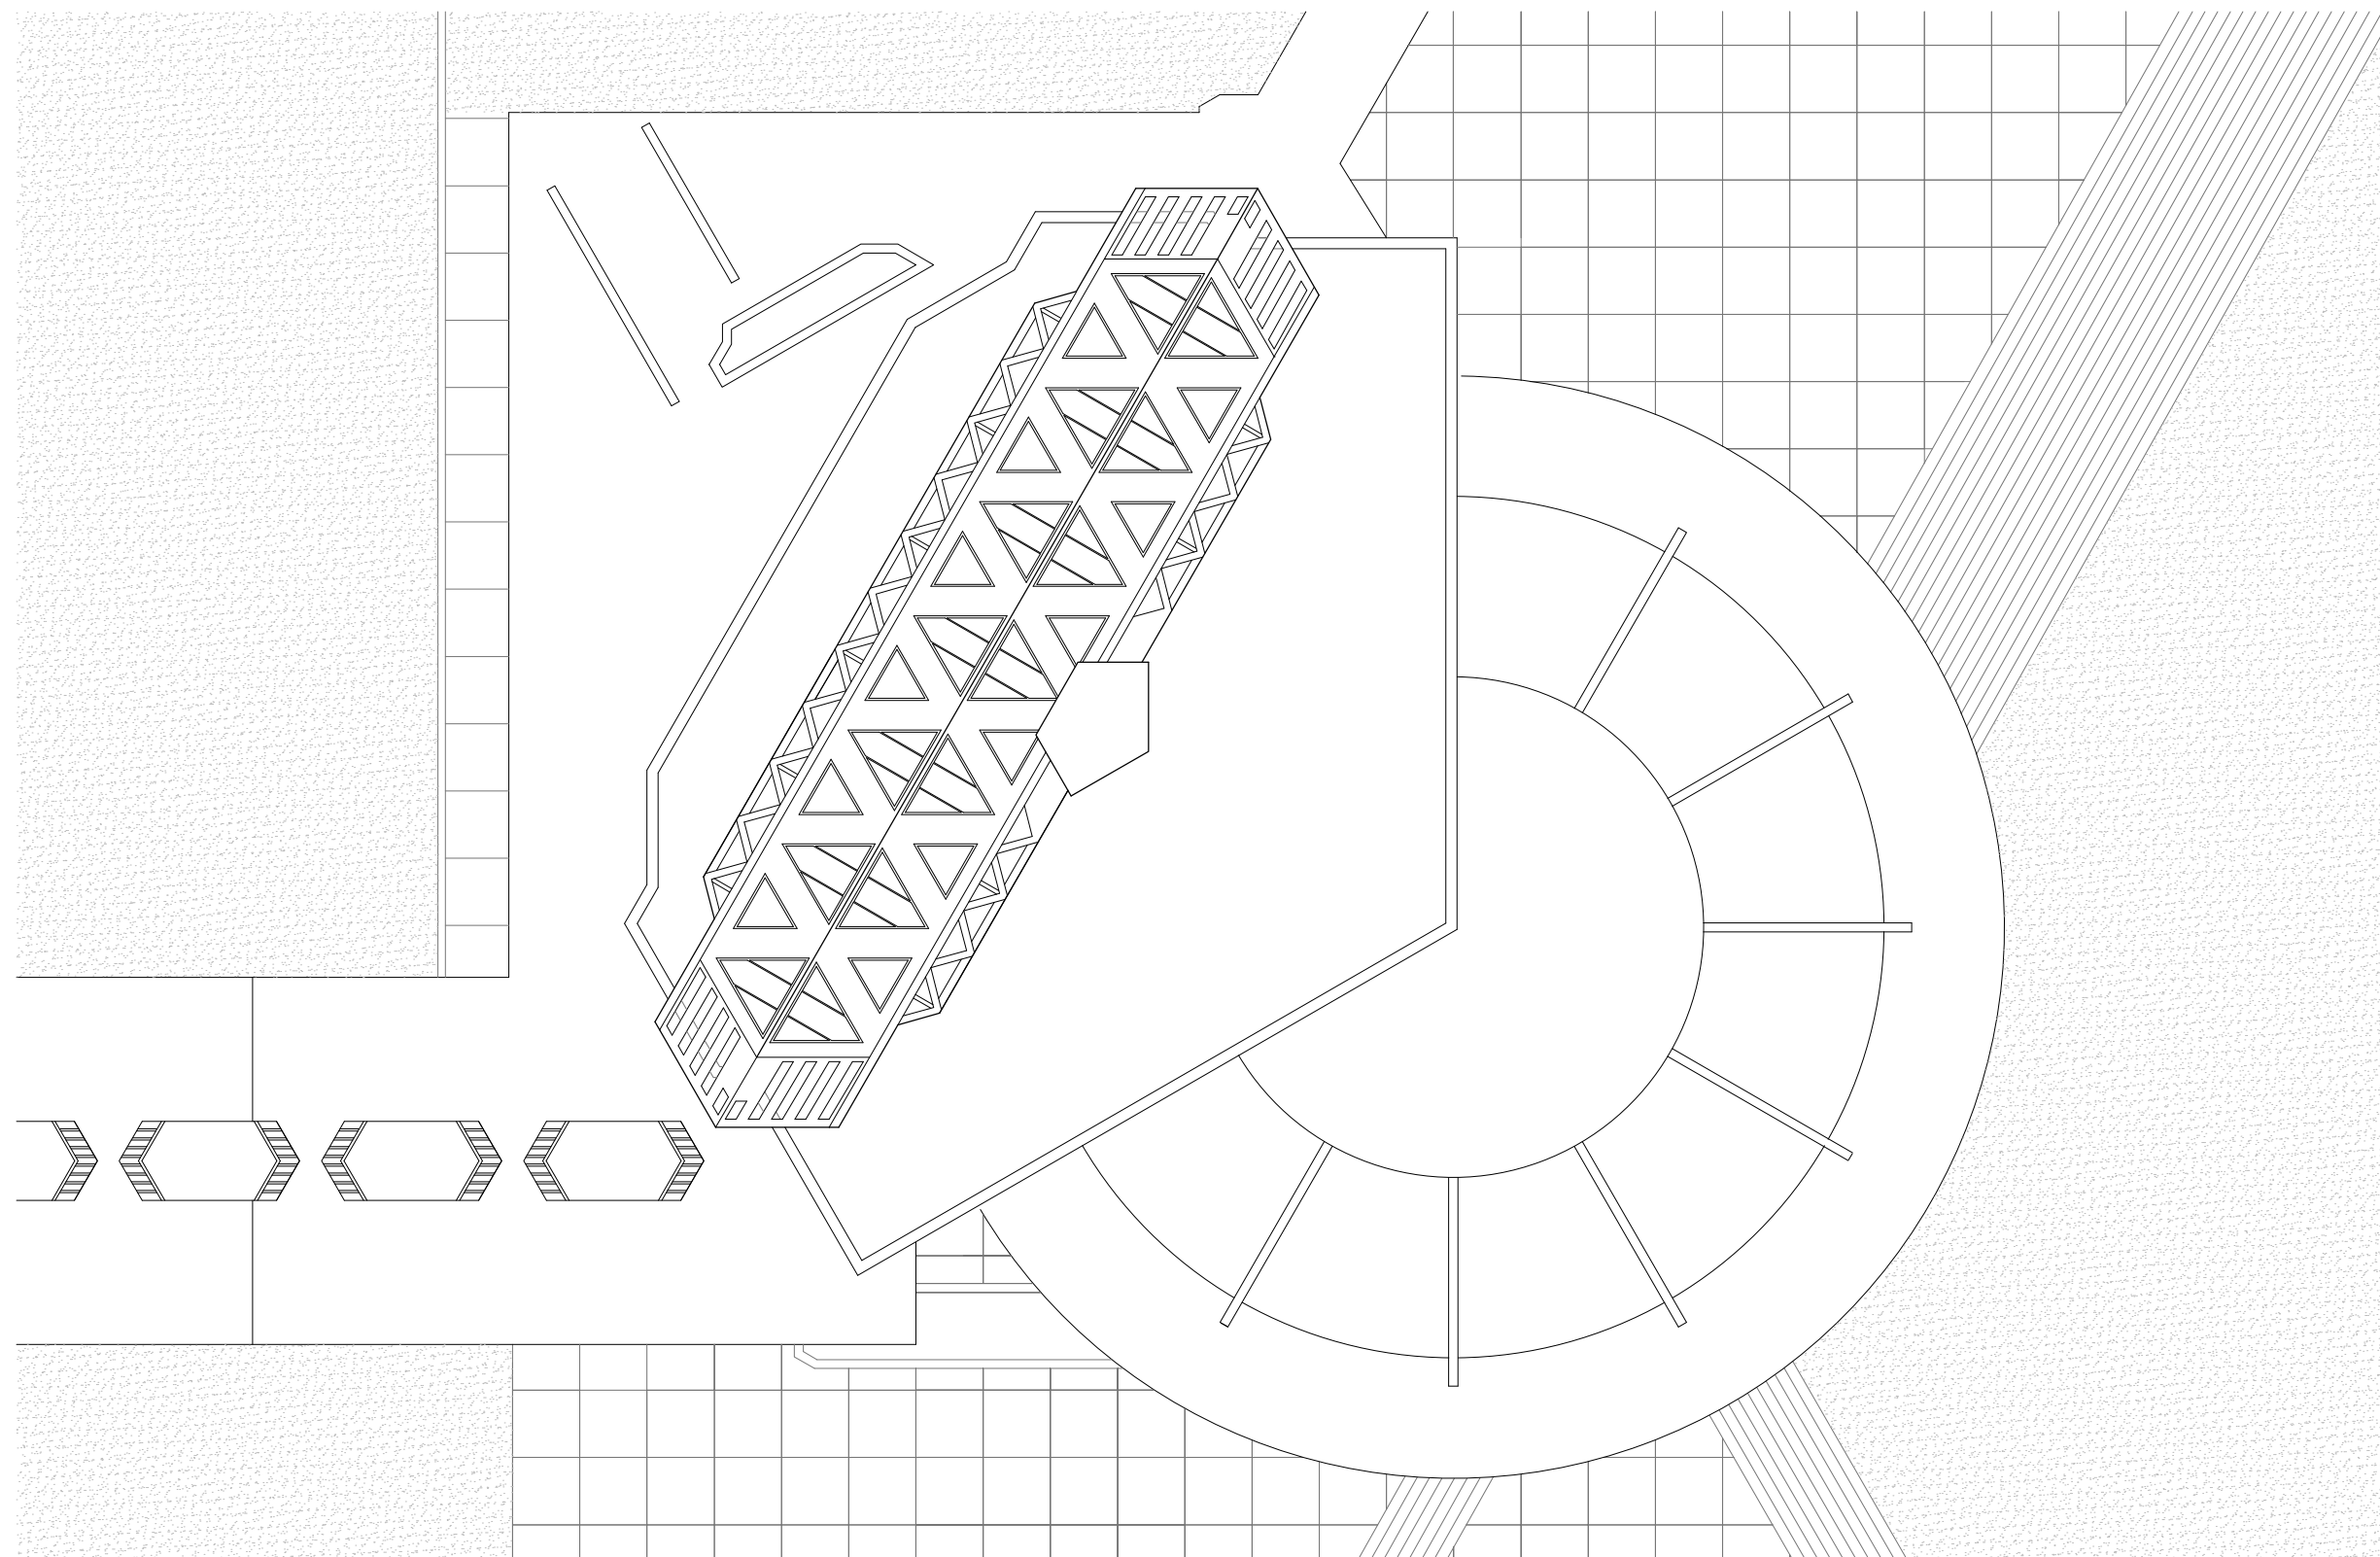

Planta coberta

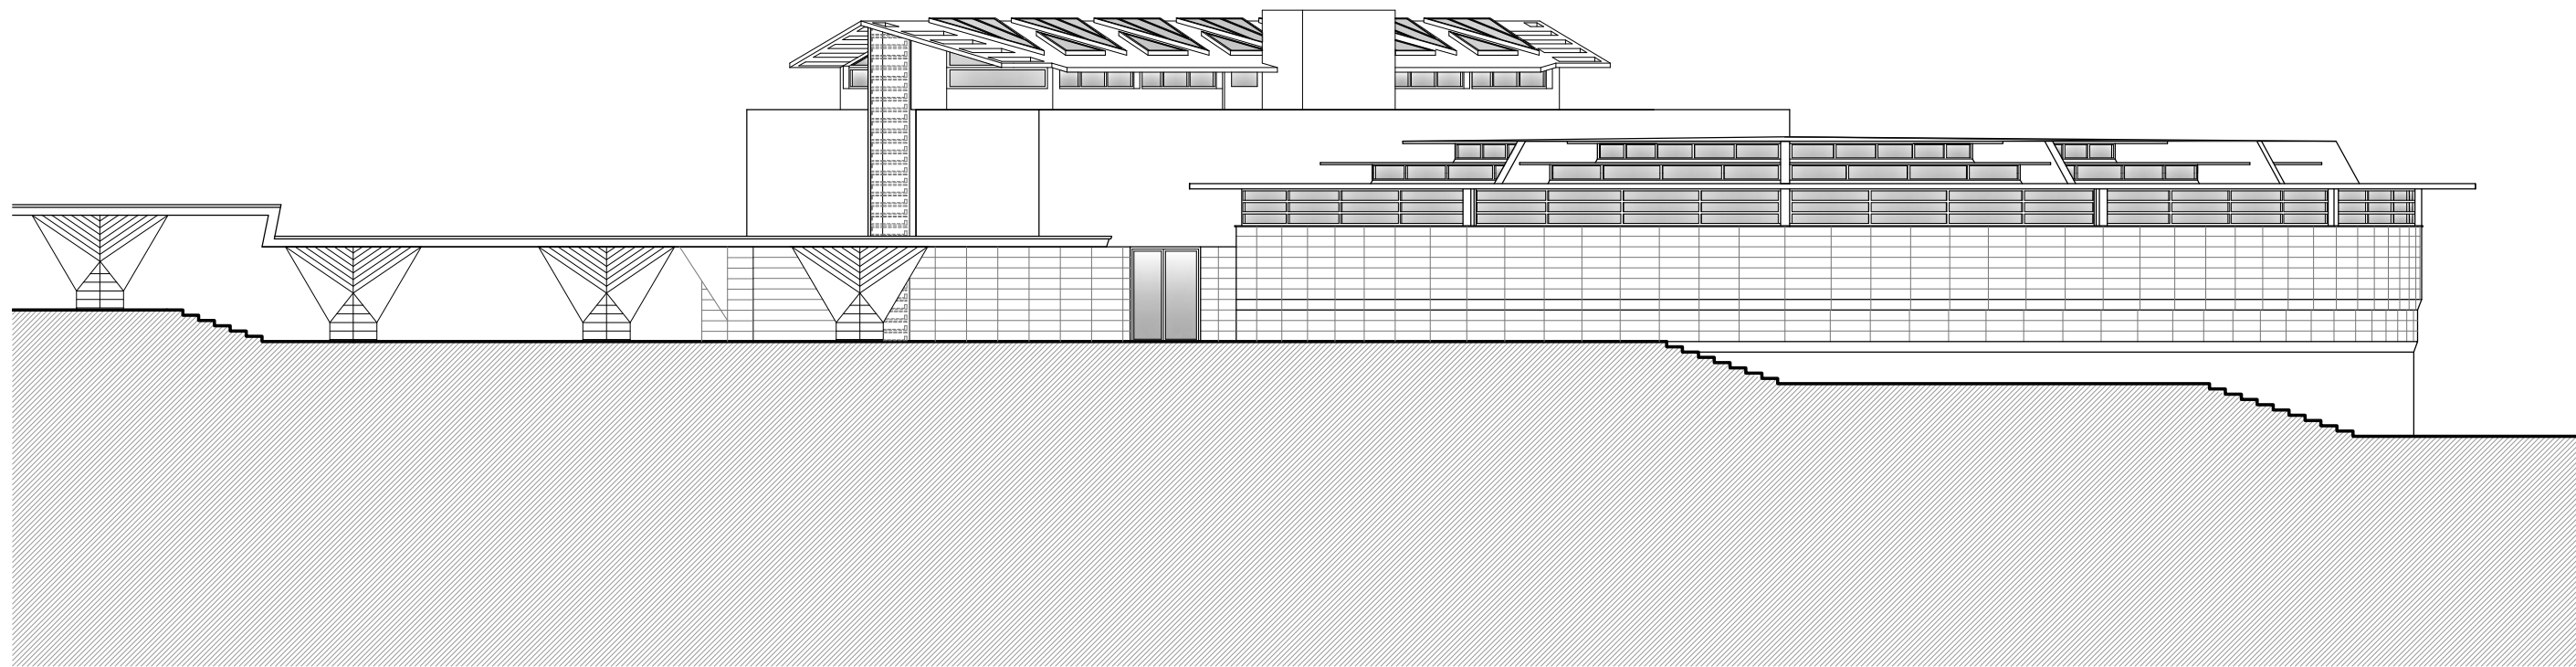
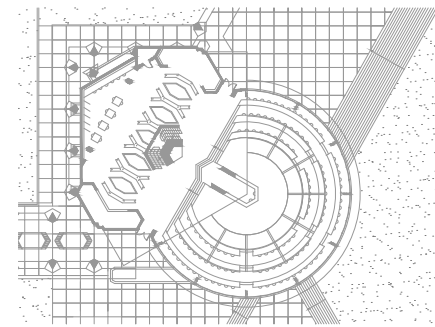


Alçat Oest

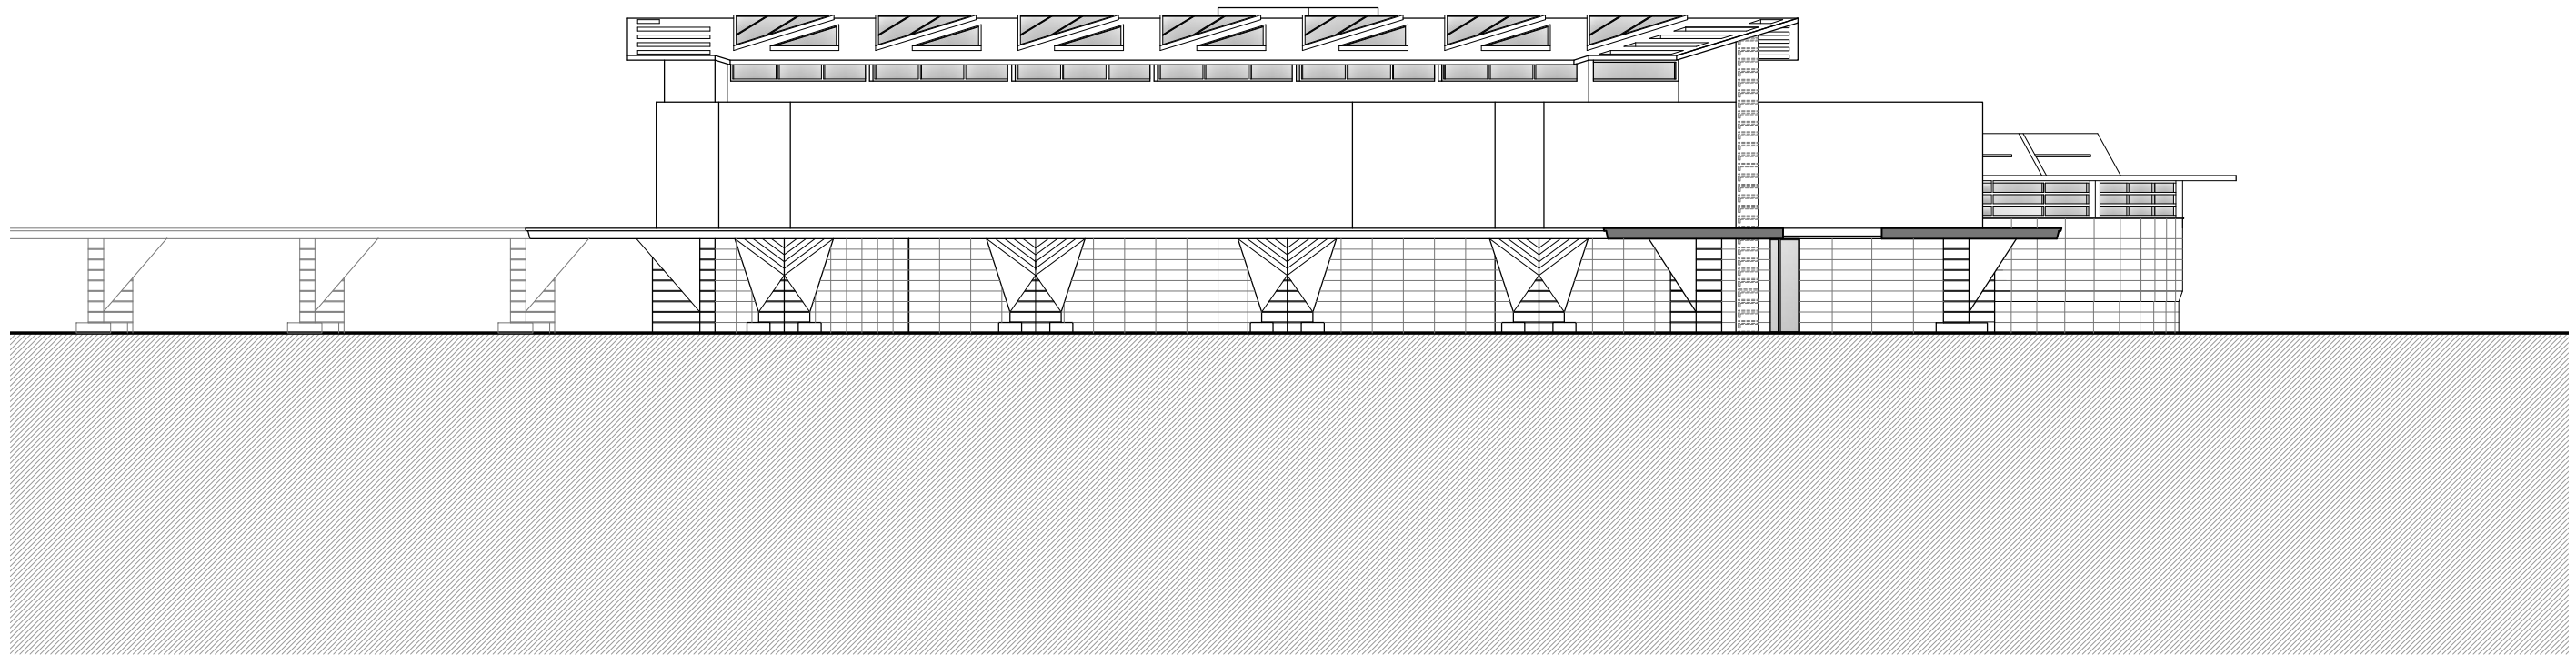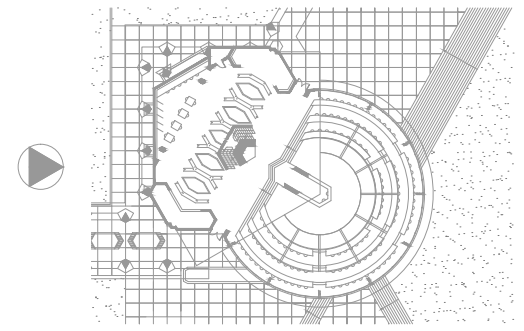



Alçat Nord



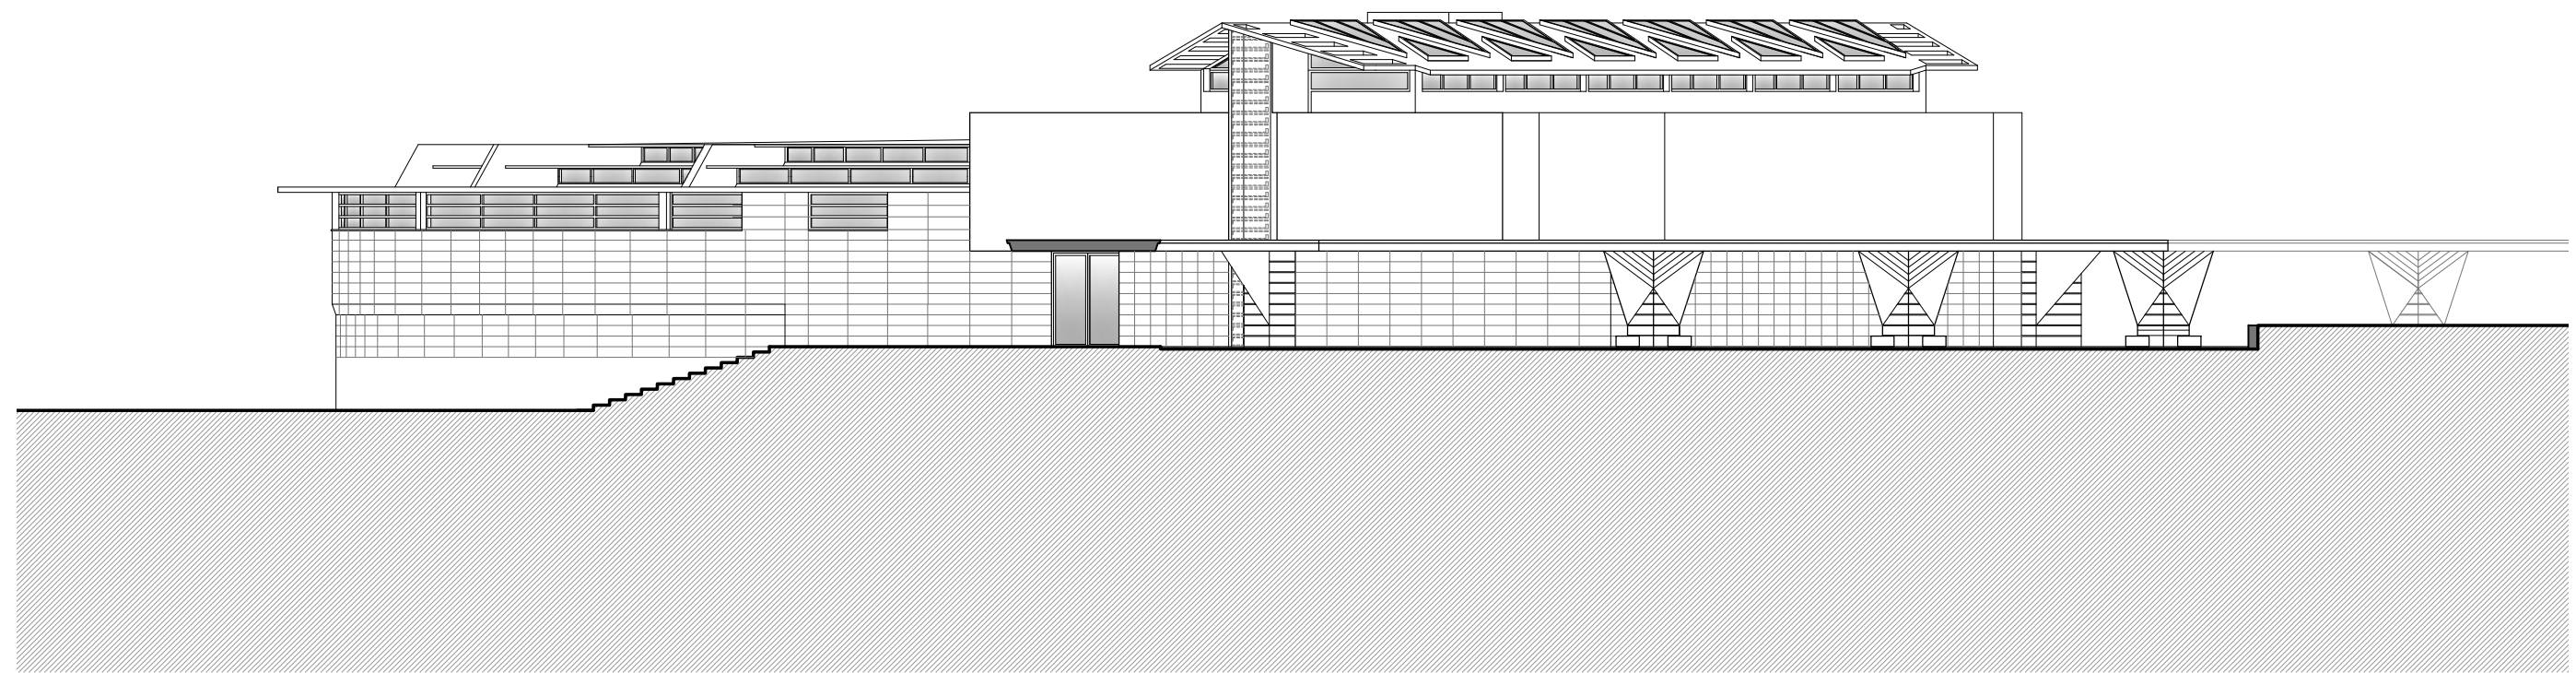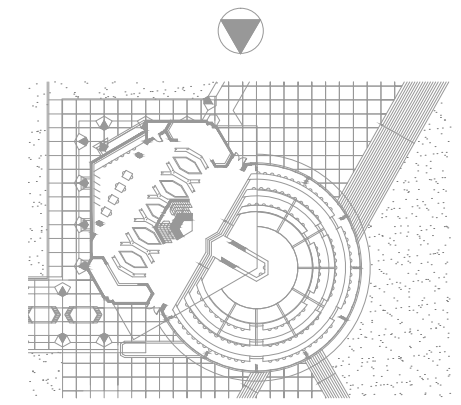

Alçat Est



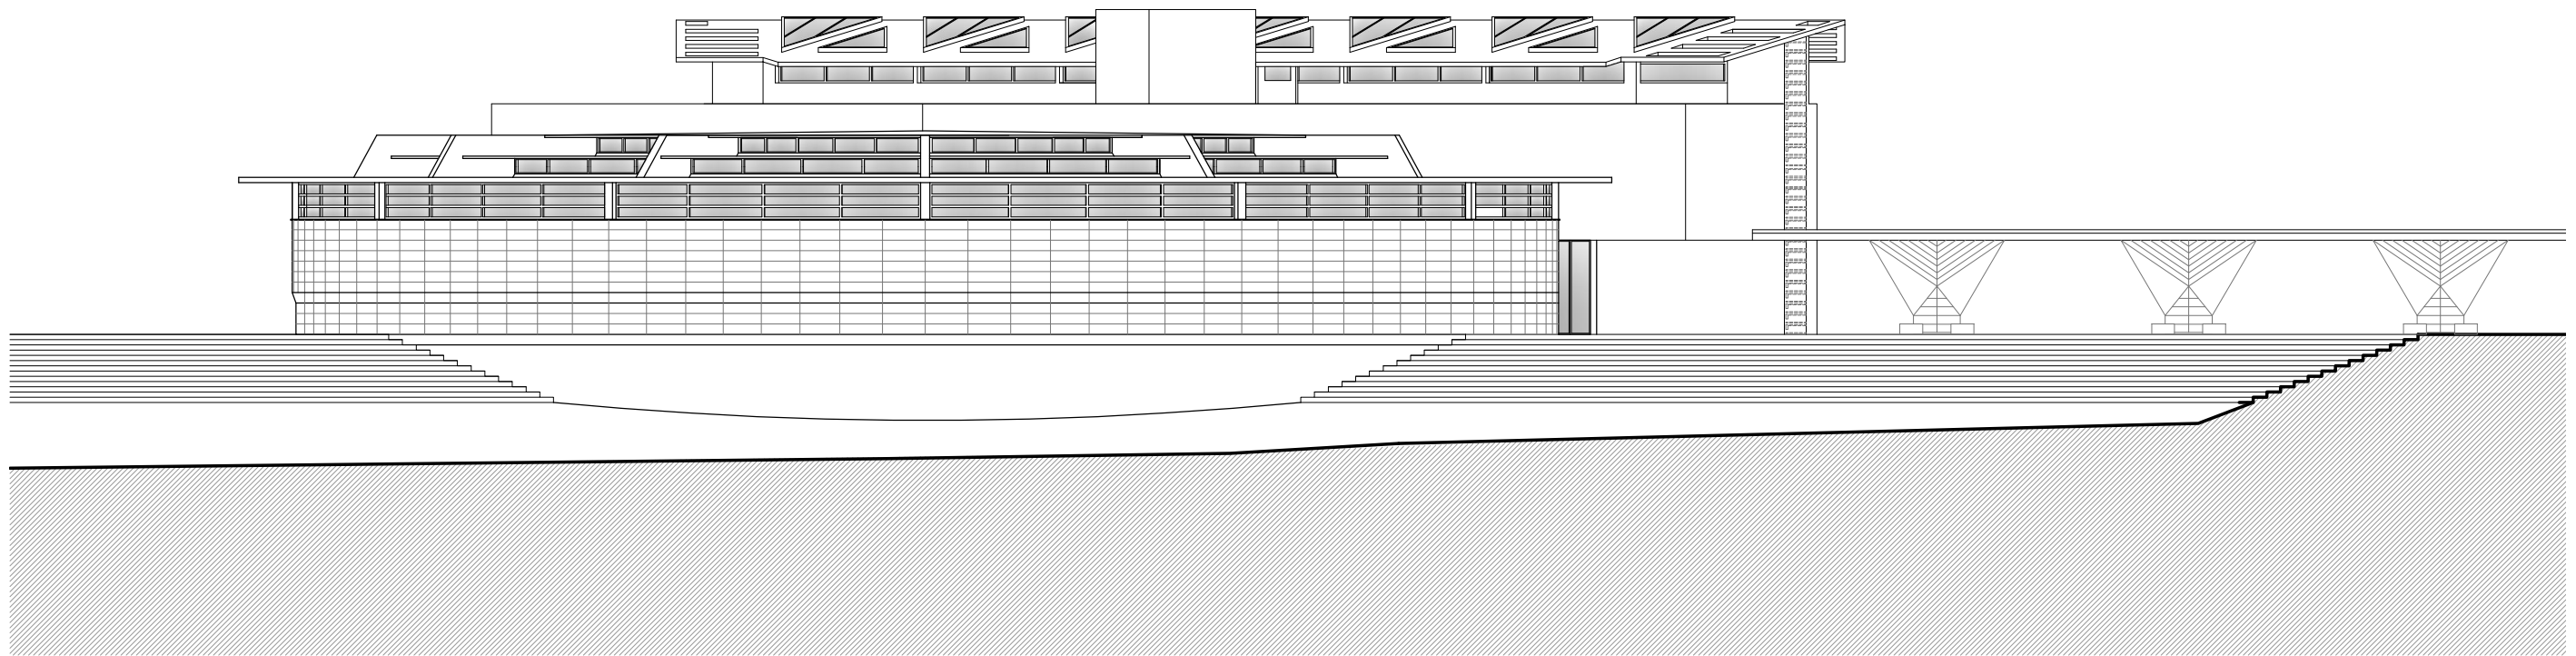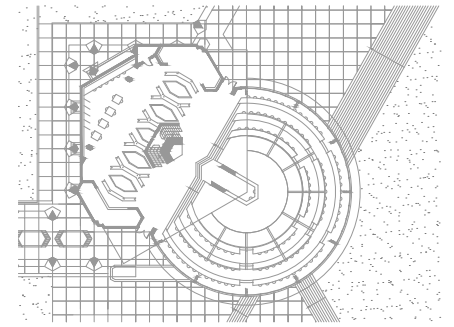

Alçat Sud