

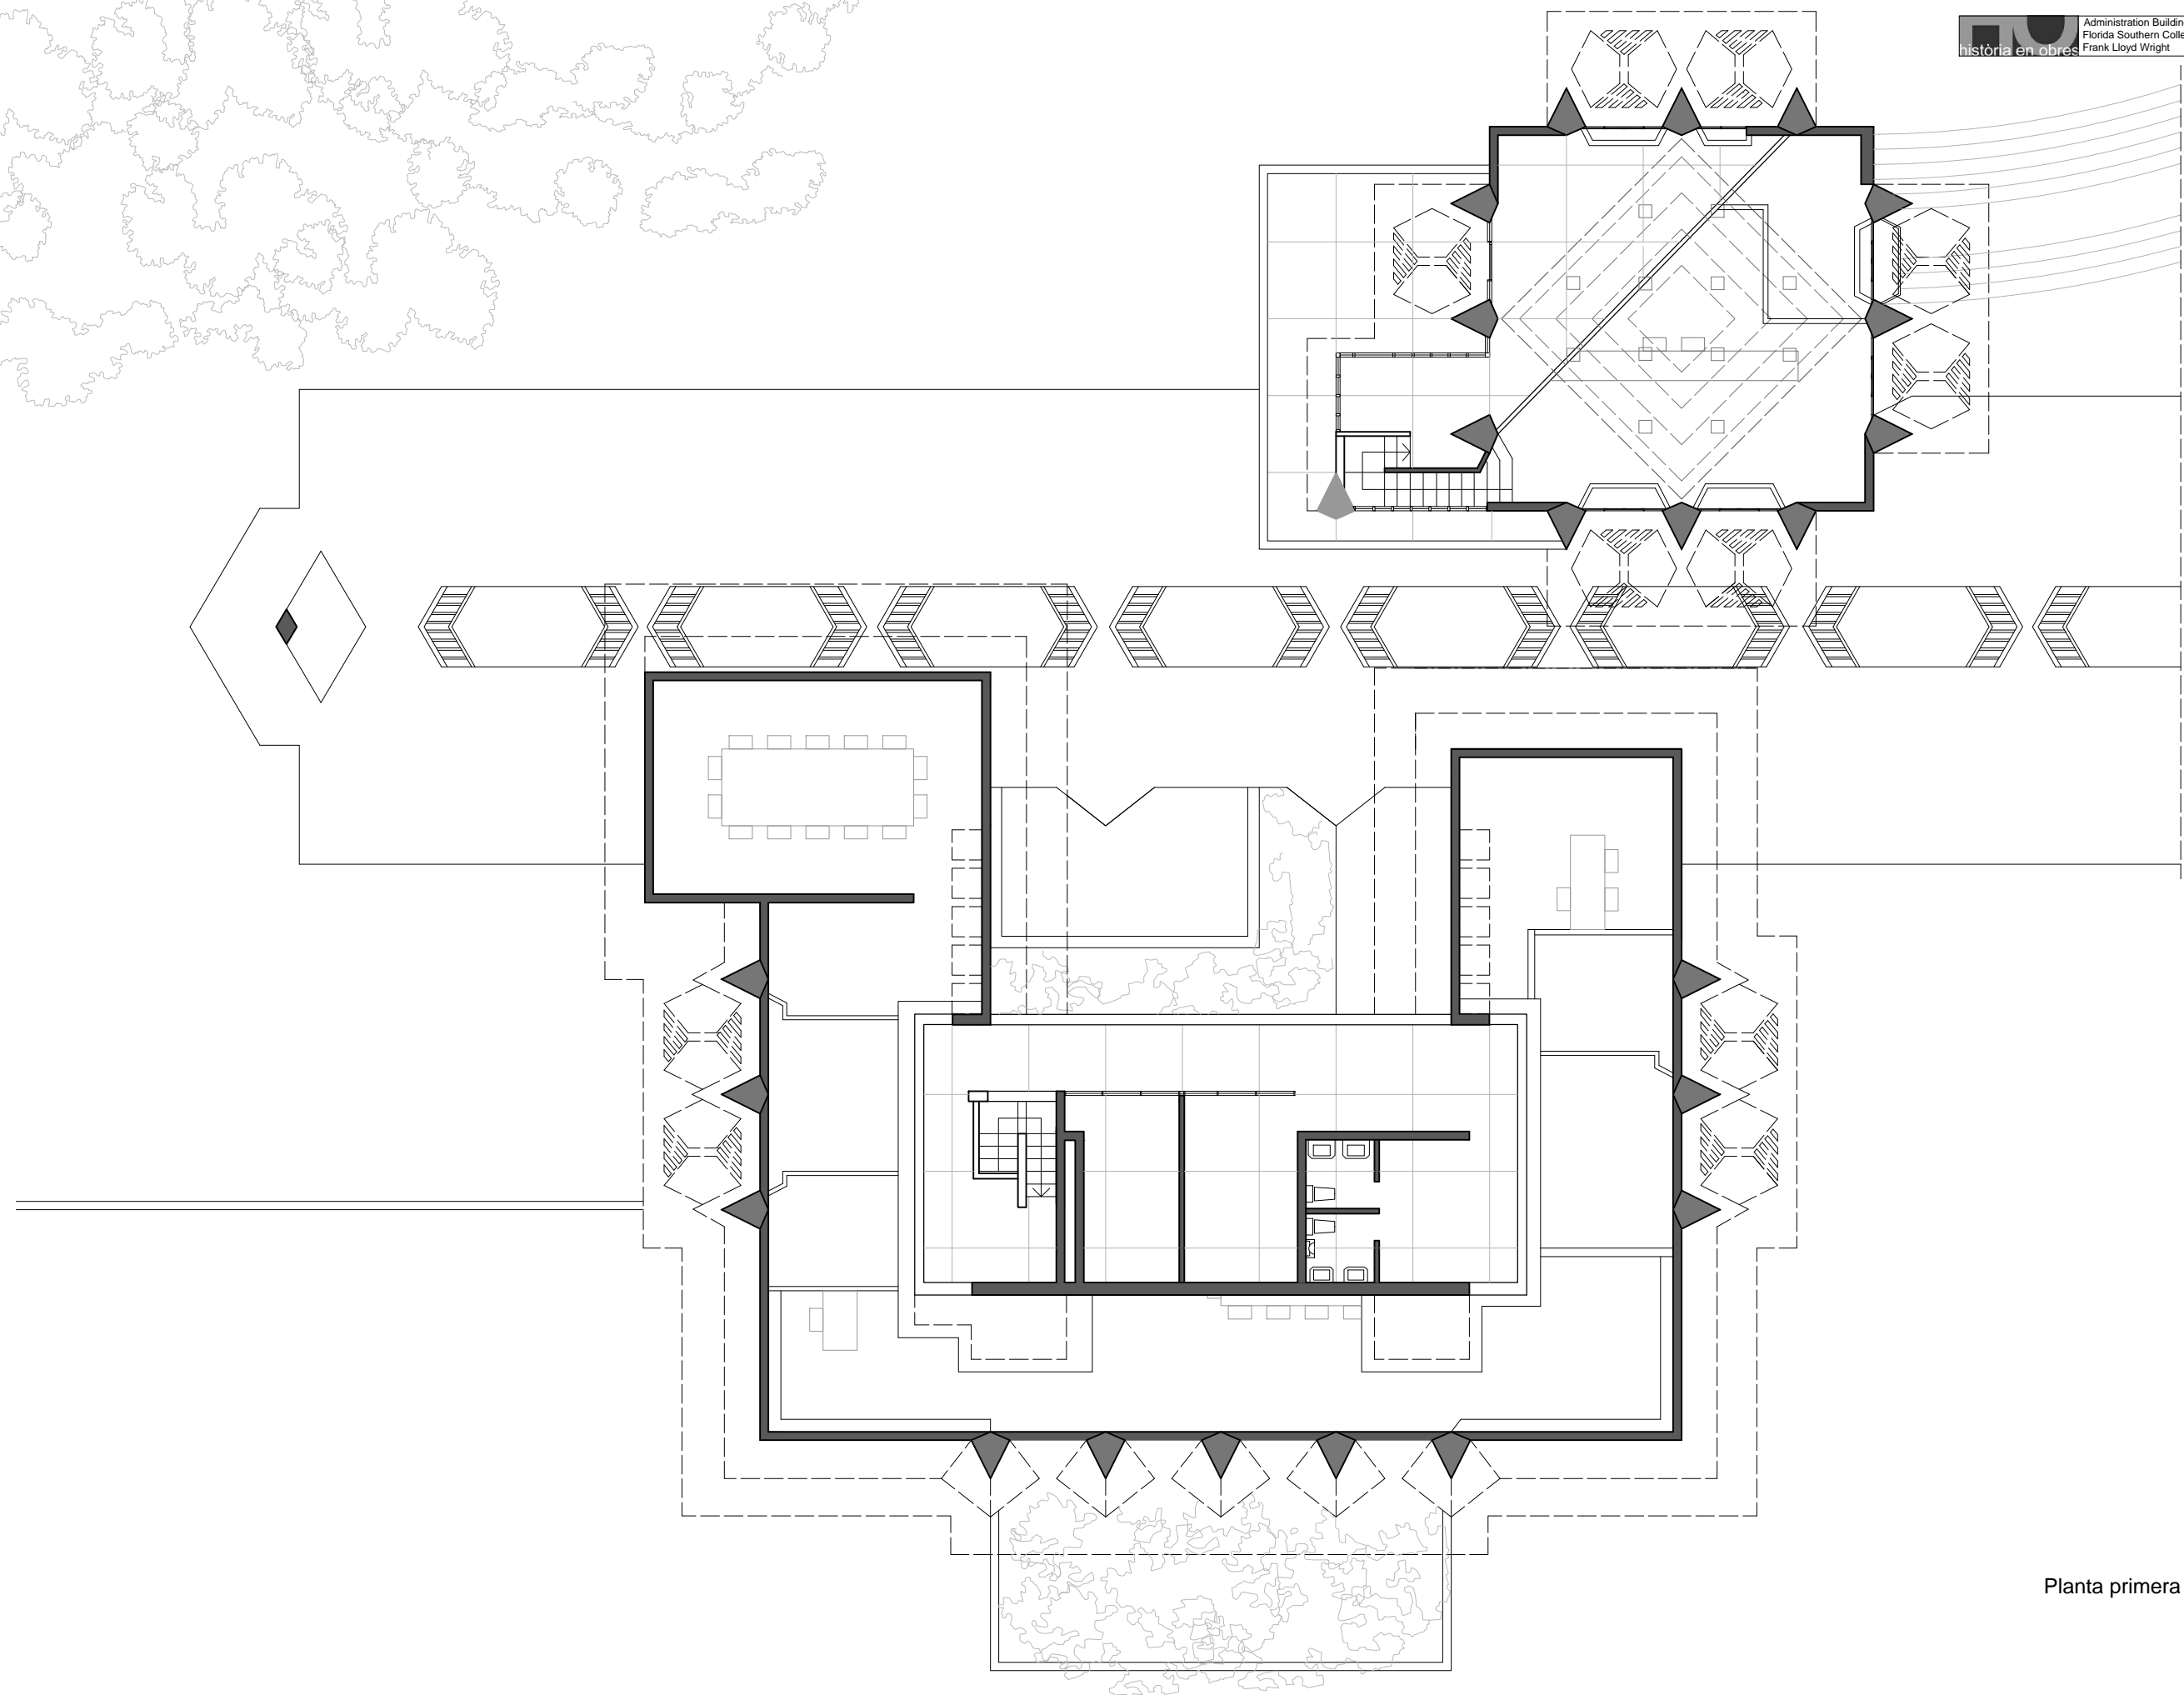
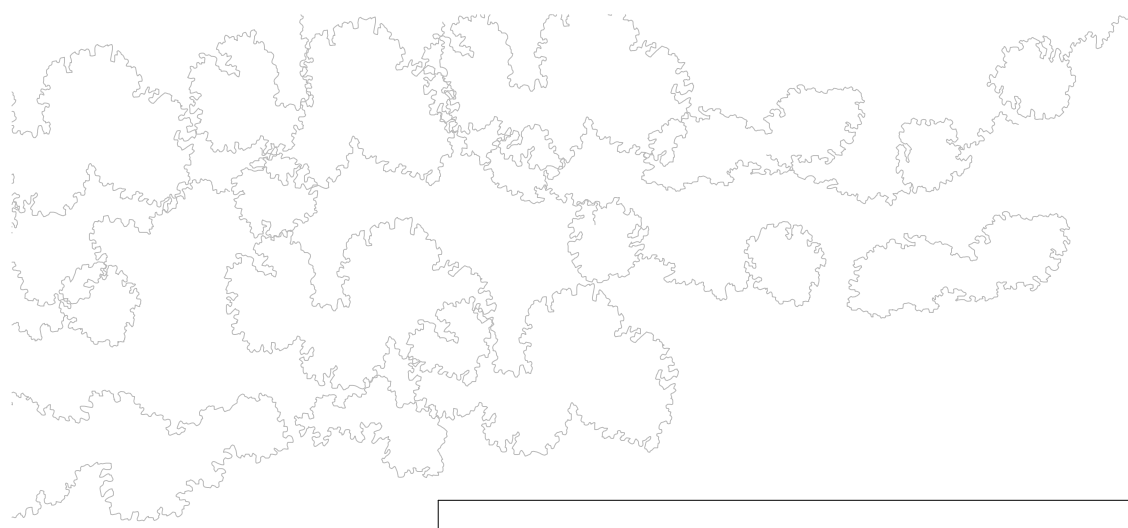


Planta baixa


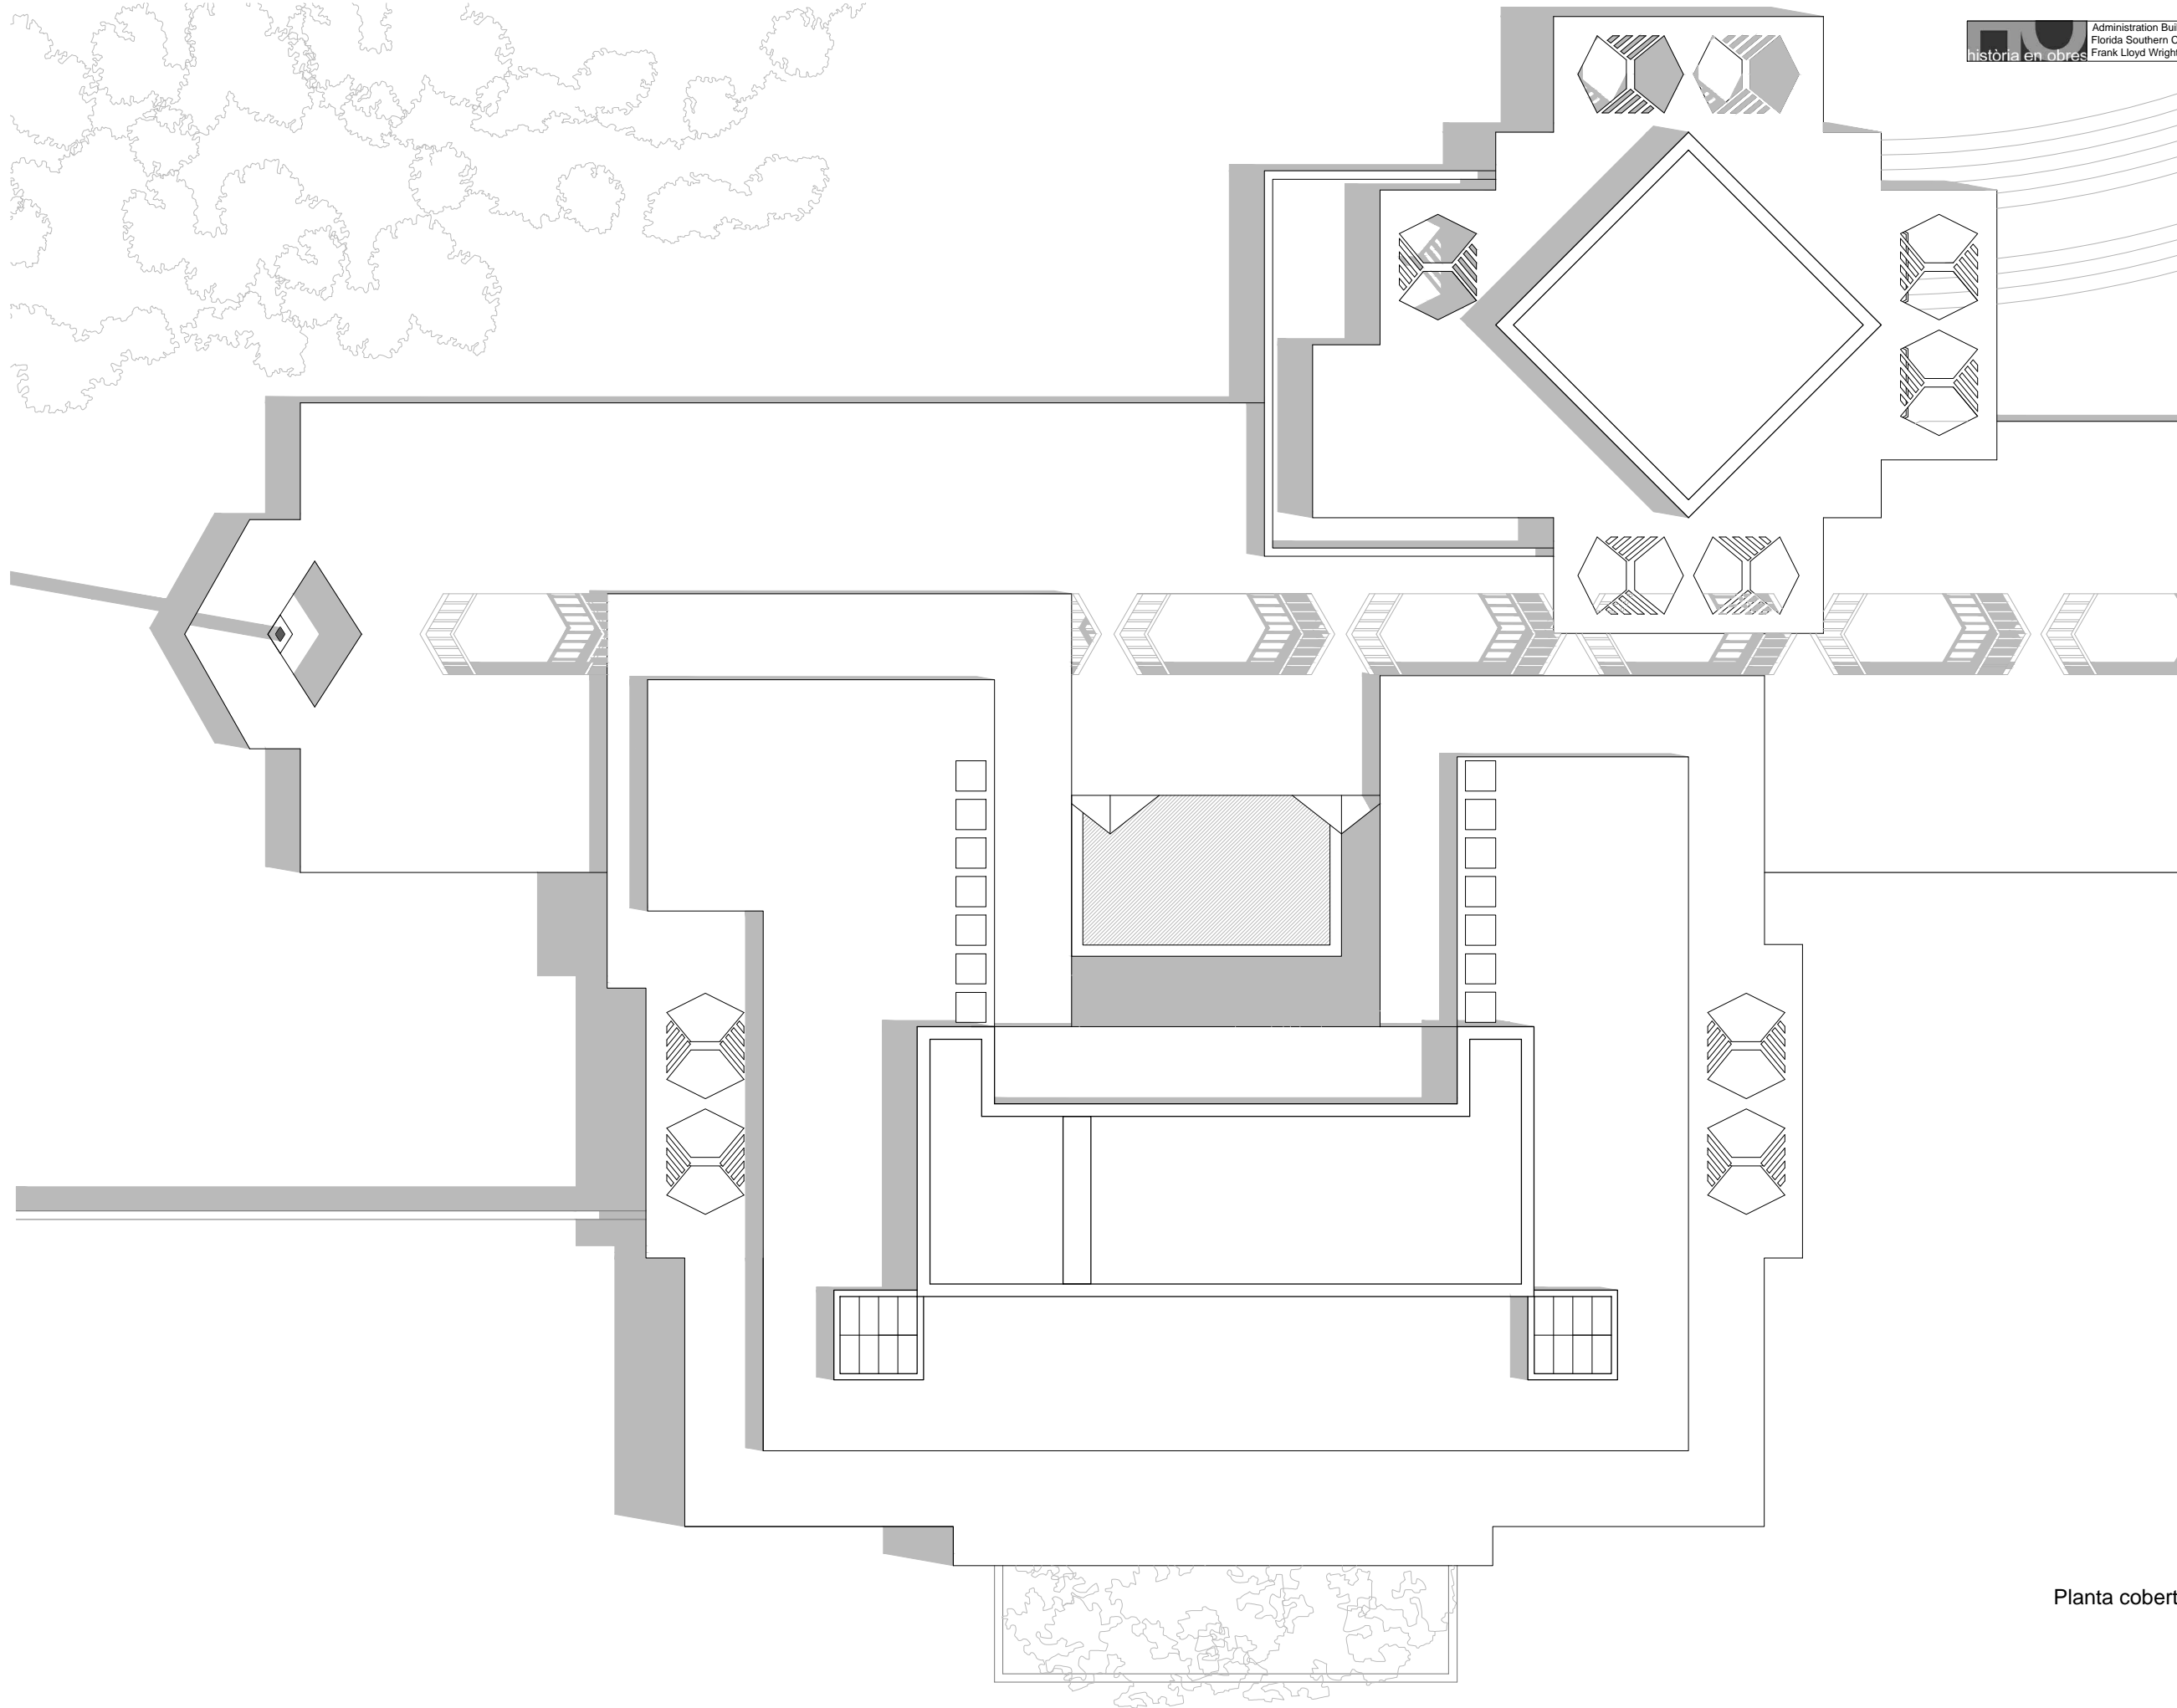


Planta primera

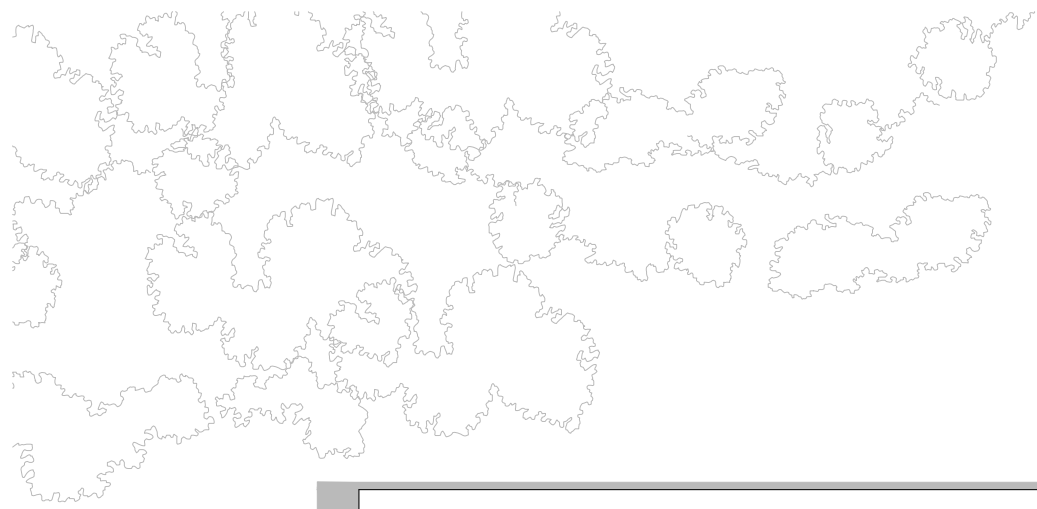


Planta coberta





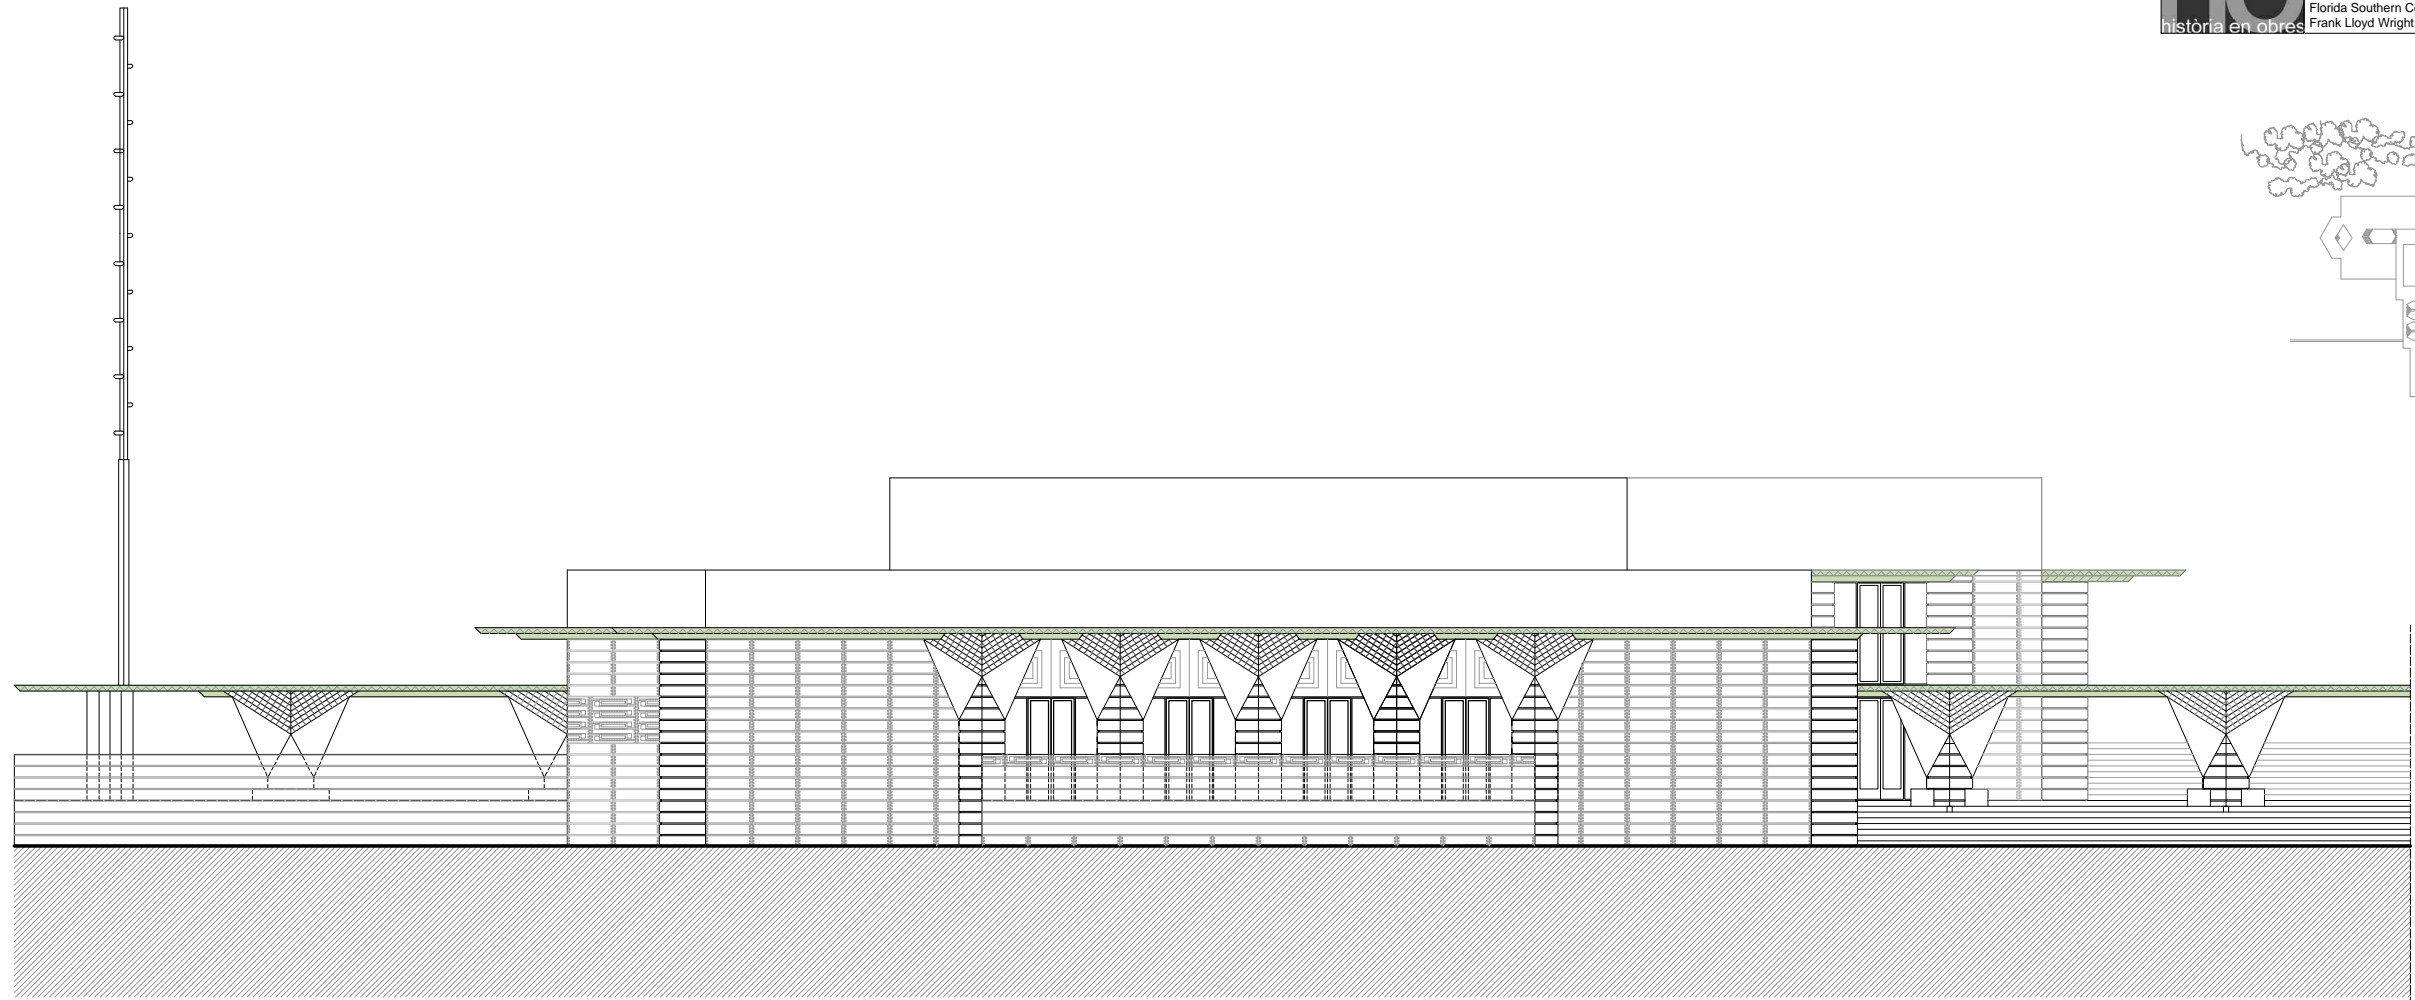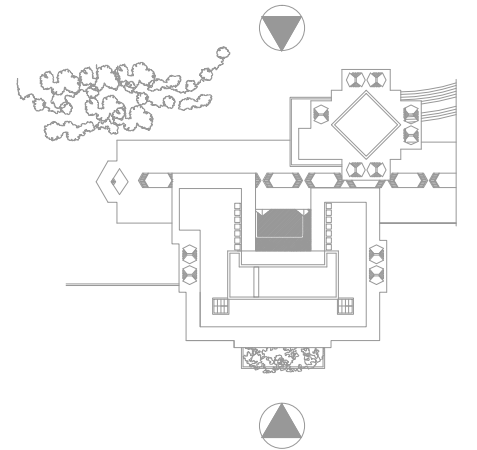


Alçat Oest

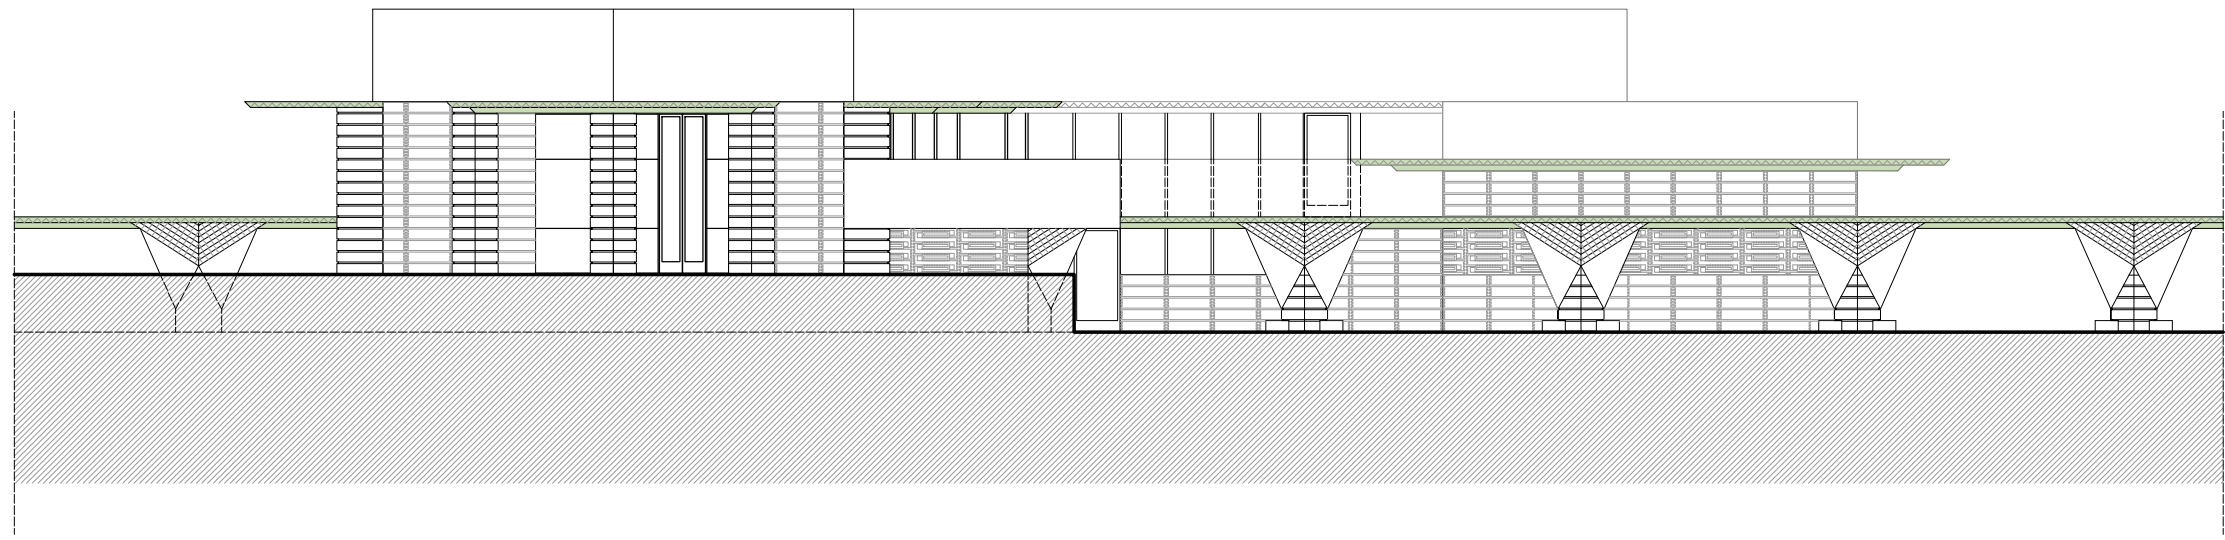



Alçat Est

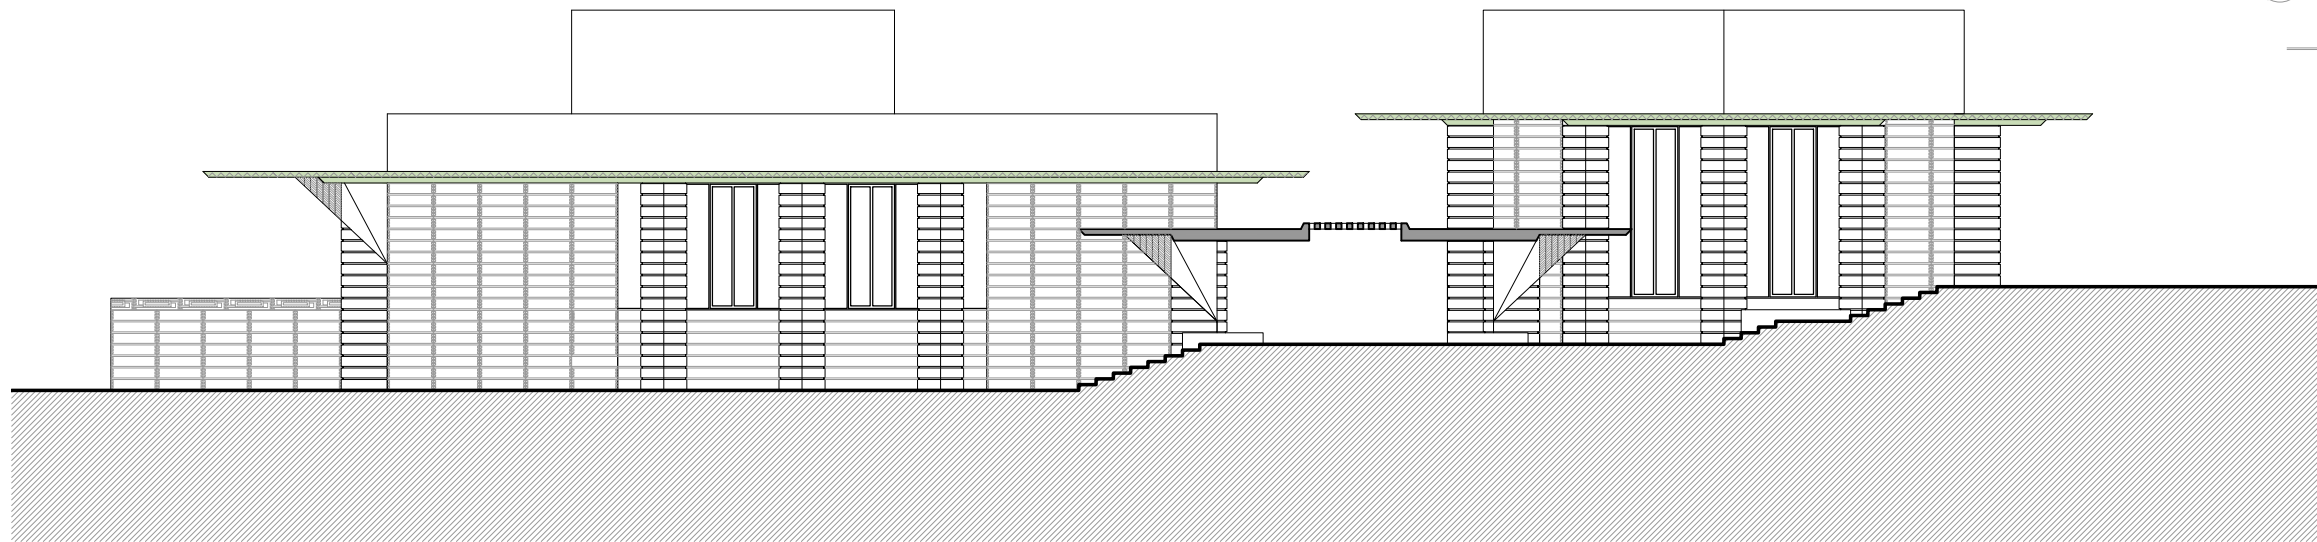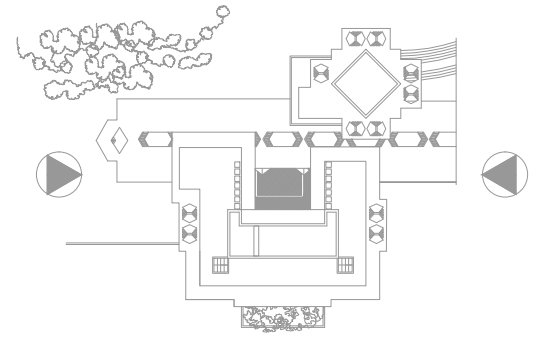

Alçat Sud

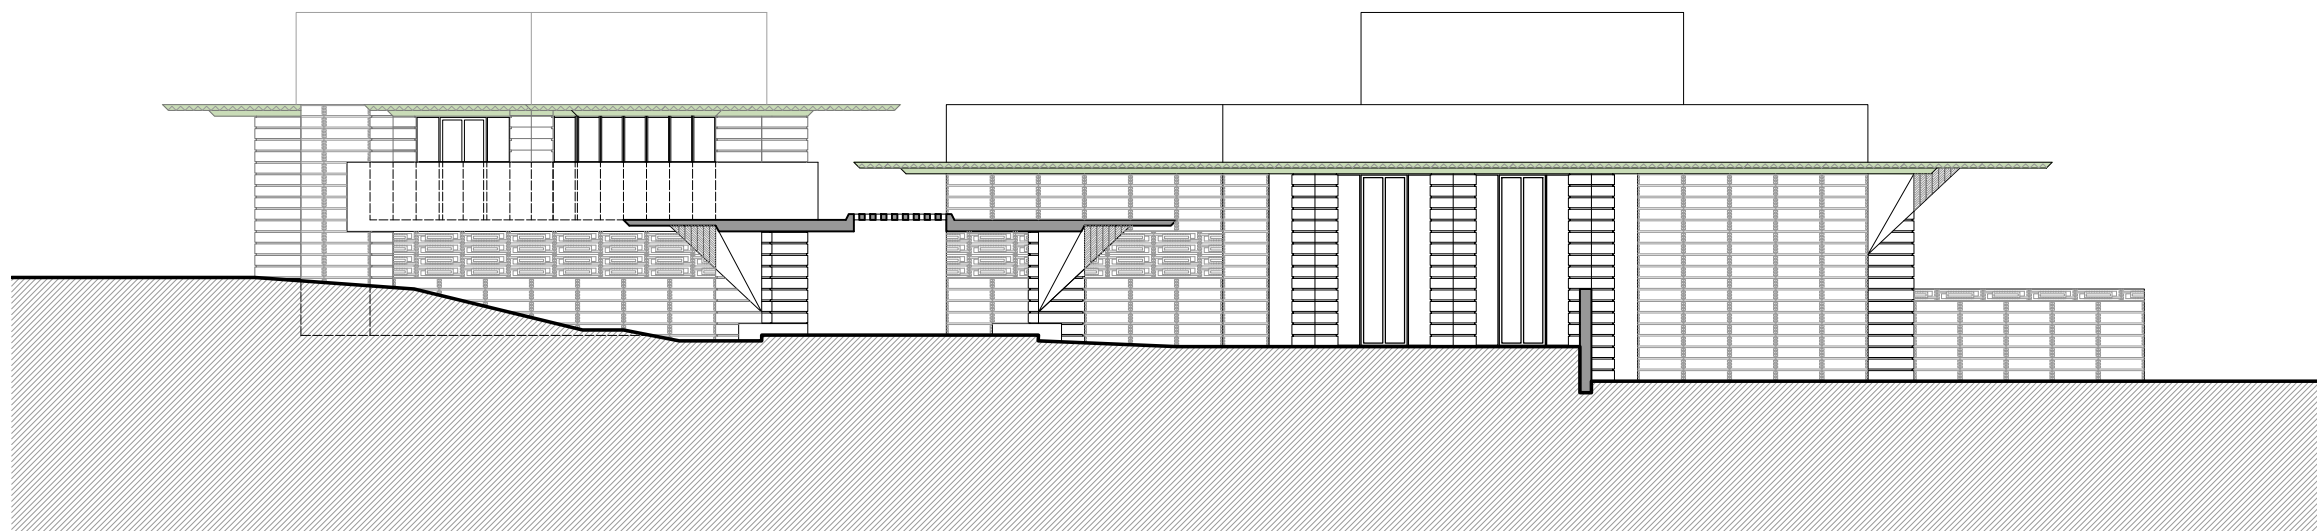

Alçat Nord

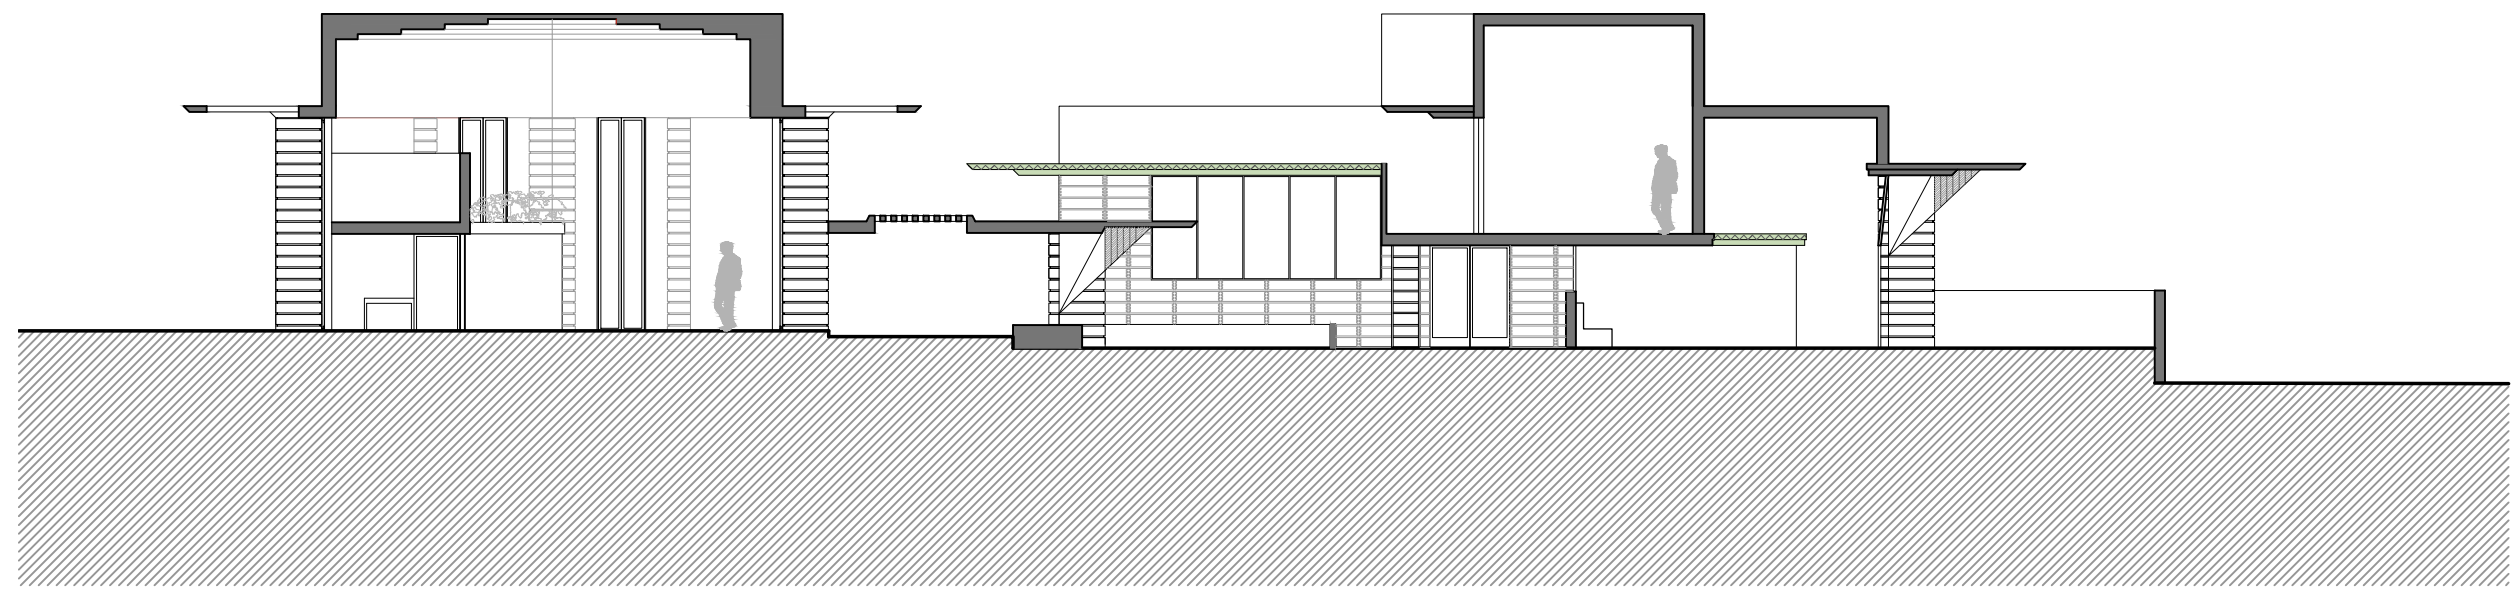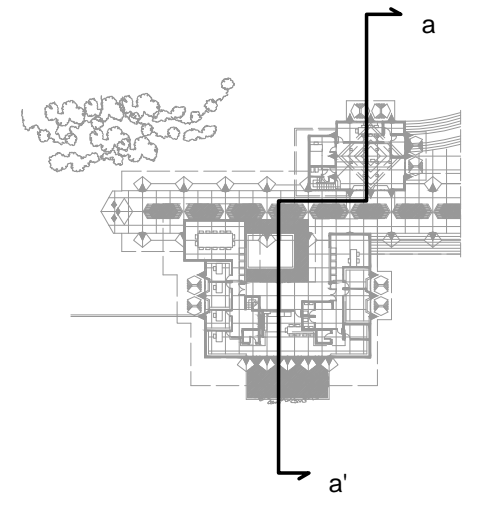

Secció a-a'