




Alçat nord

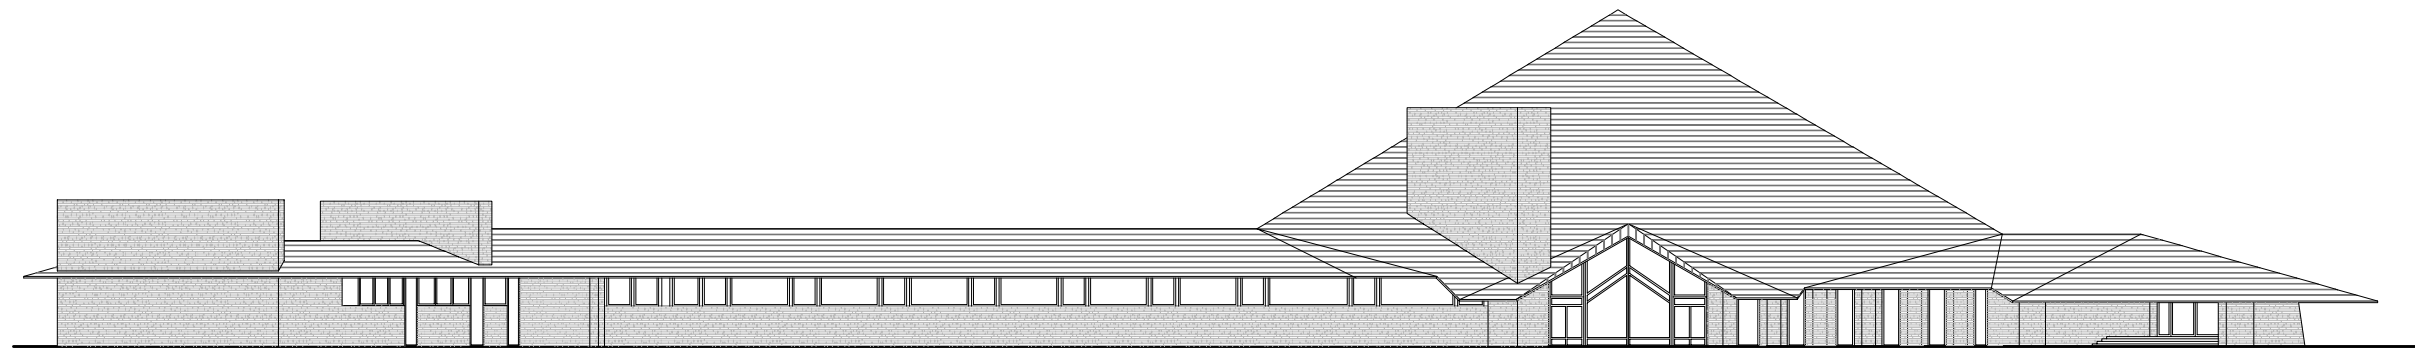

Alçat Sud

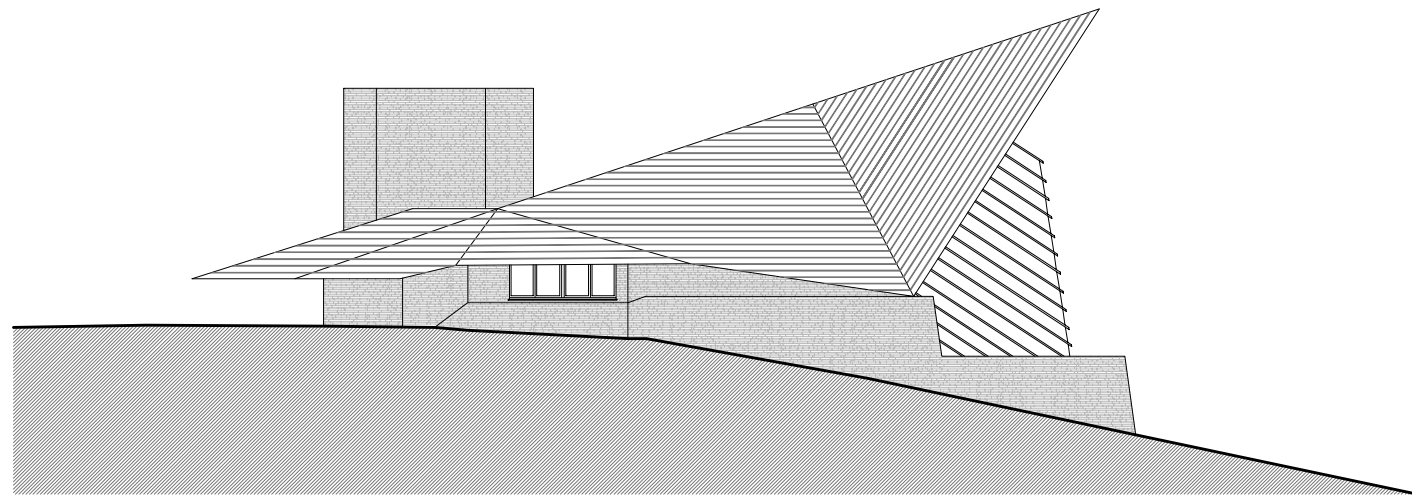

Alçat lateral

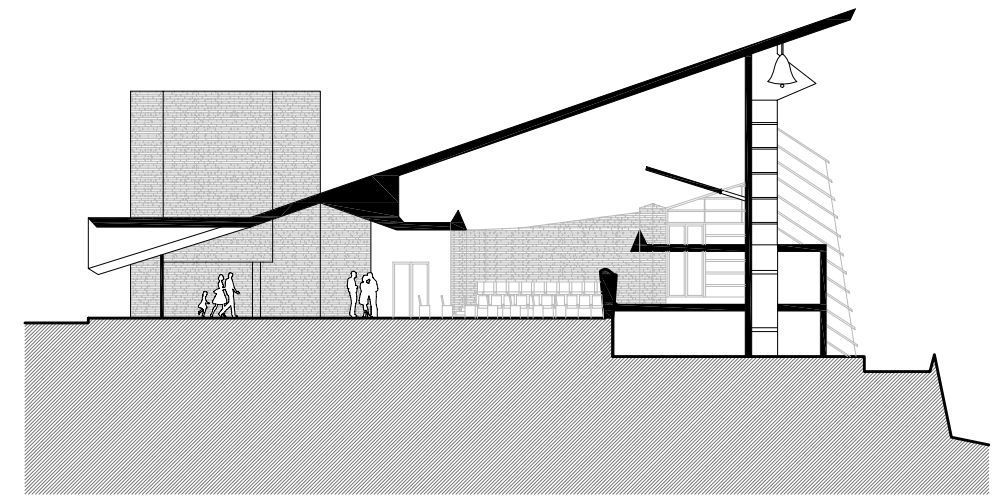

Secció transversal