


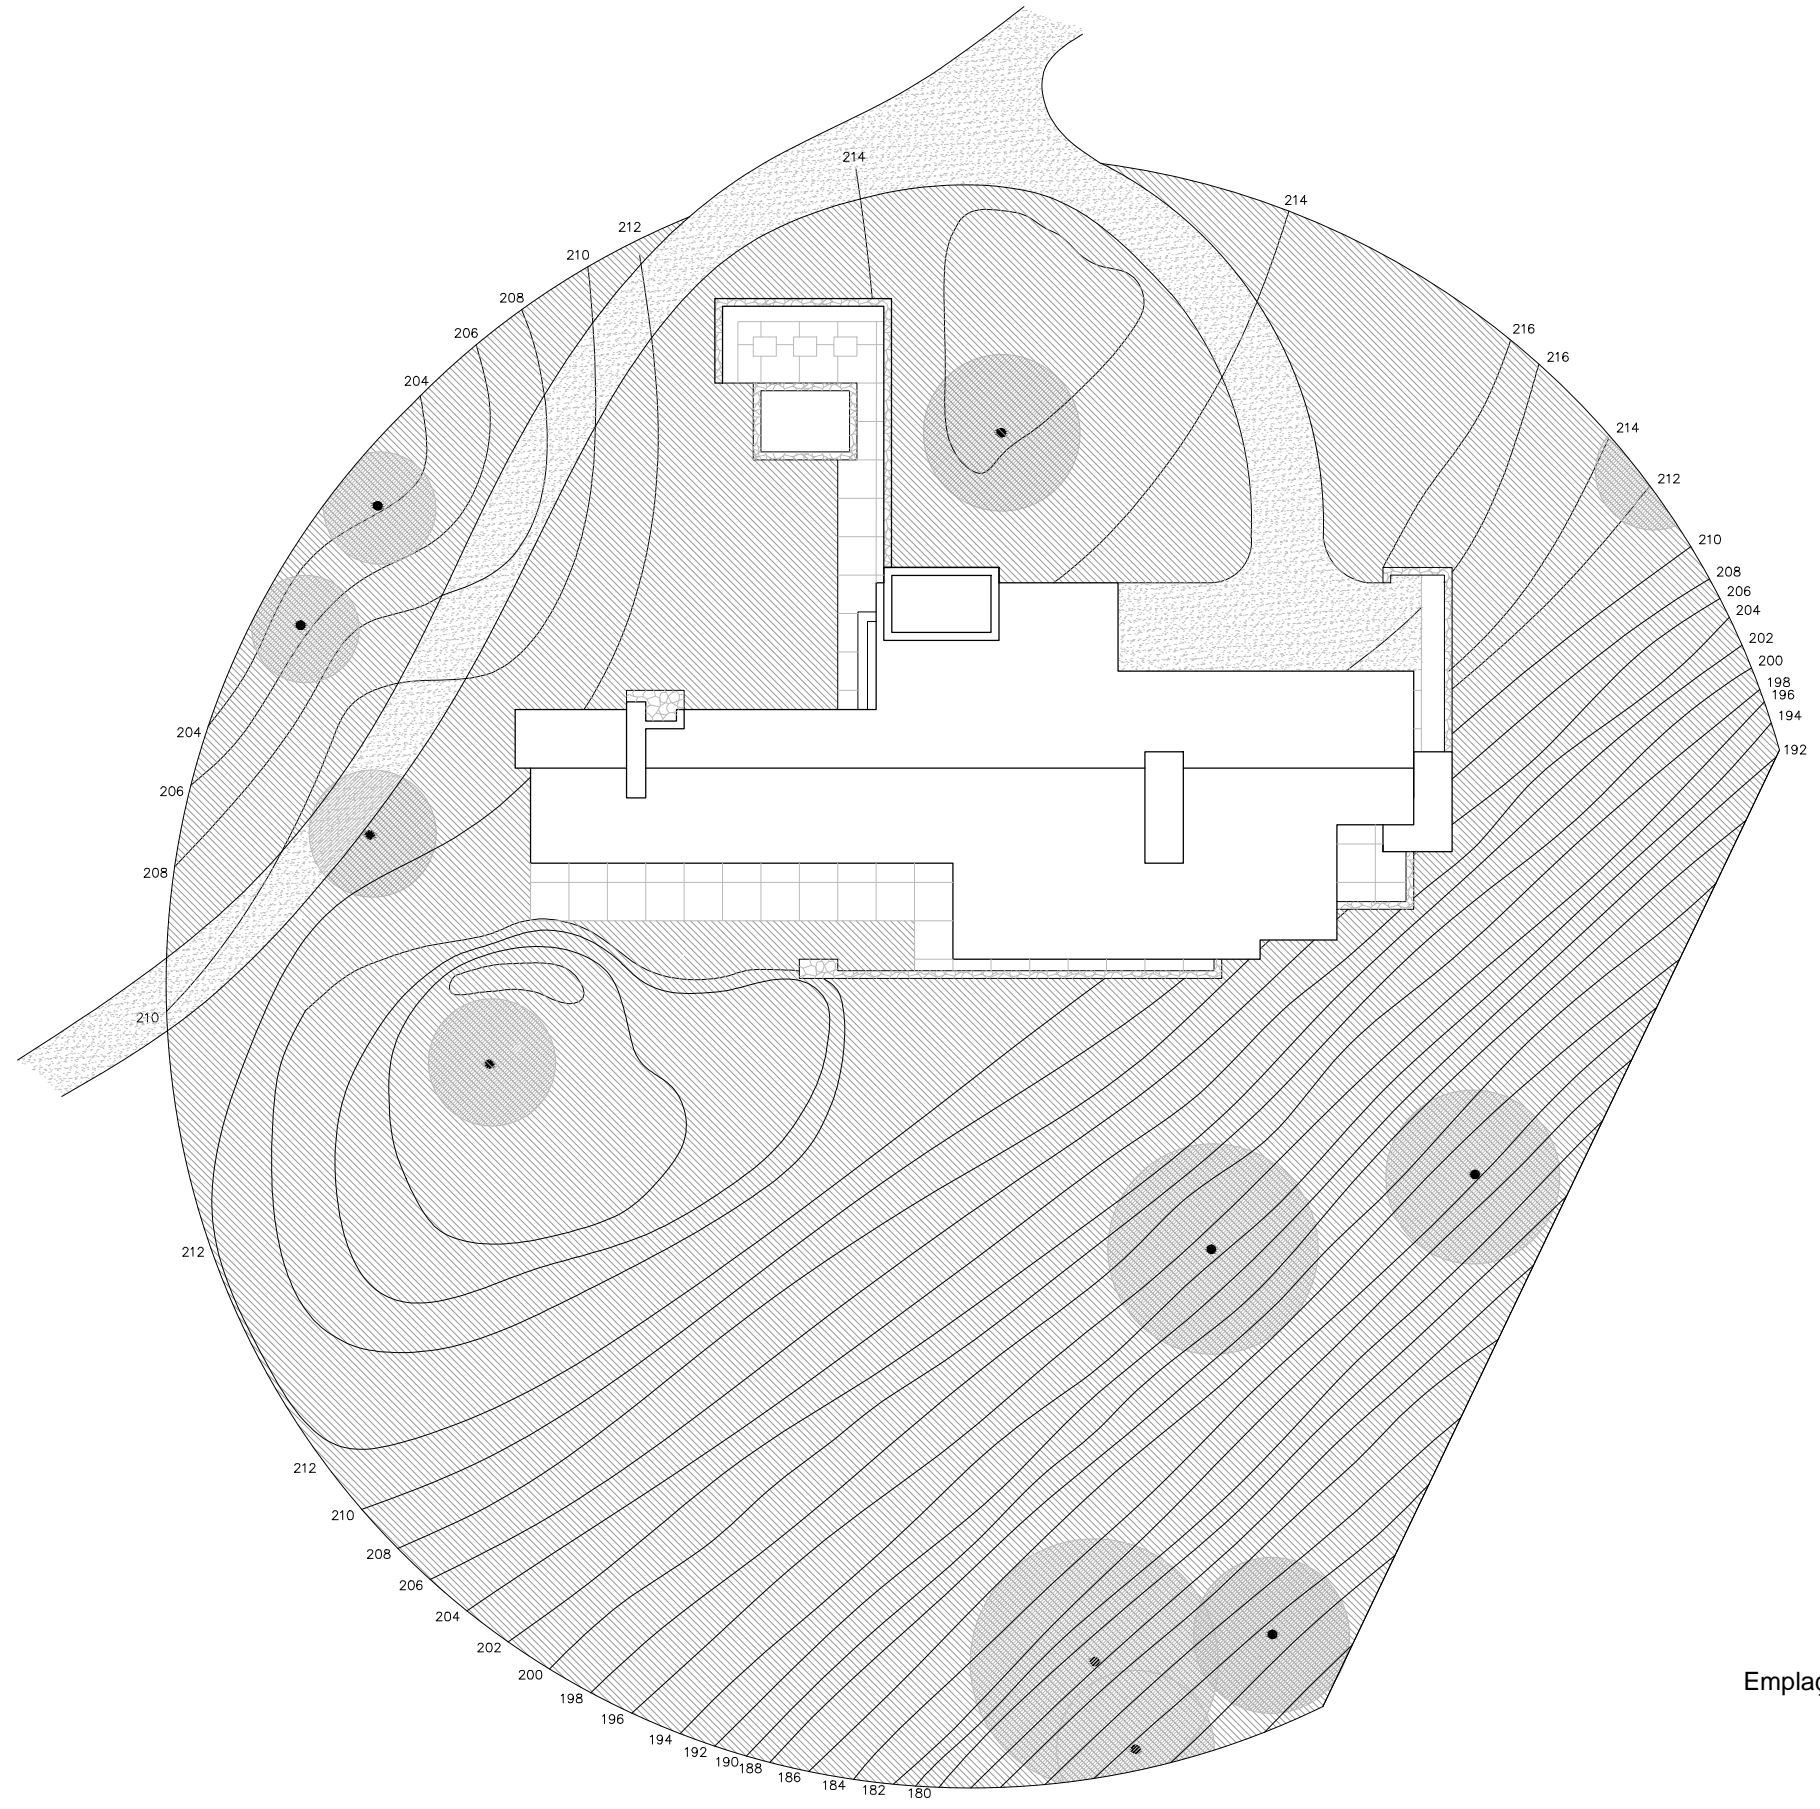


Plànol de situació

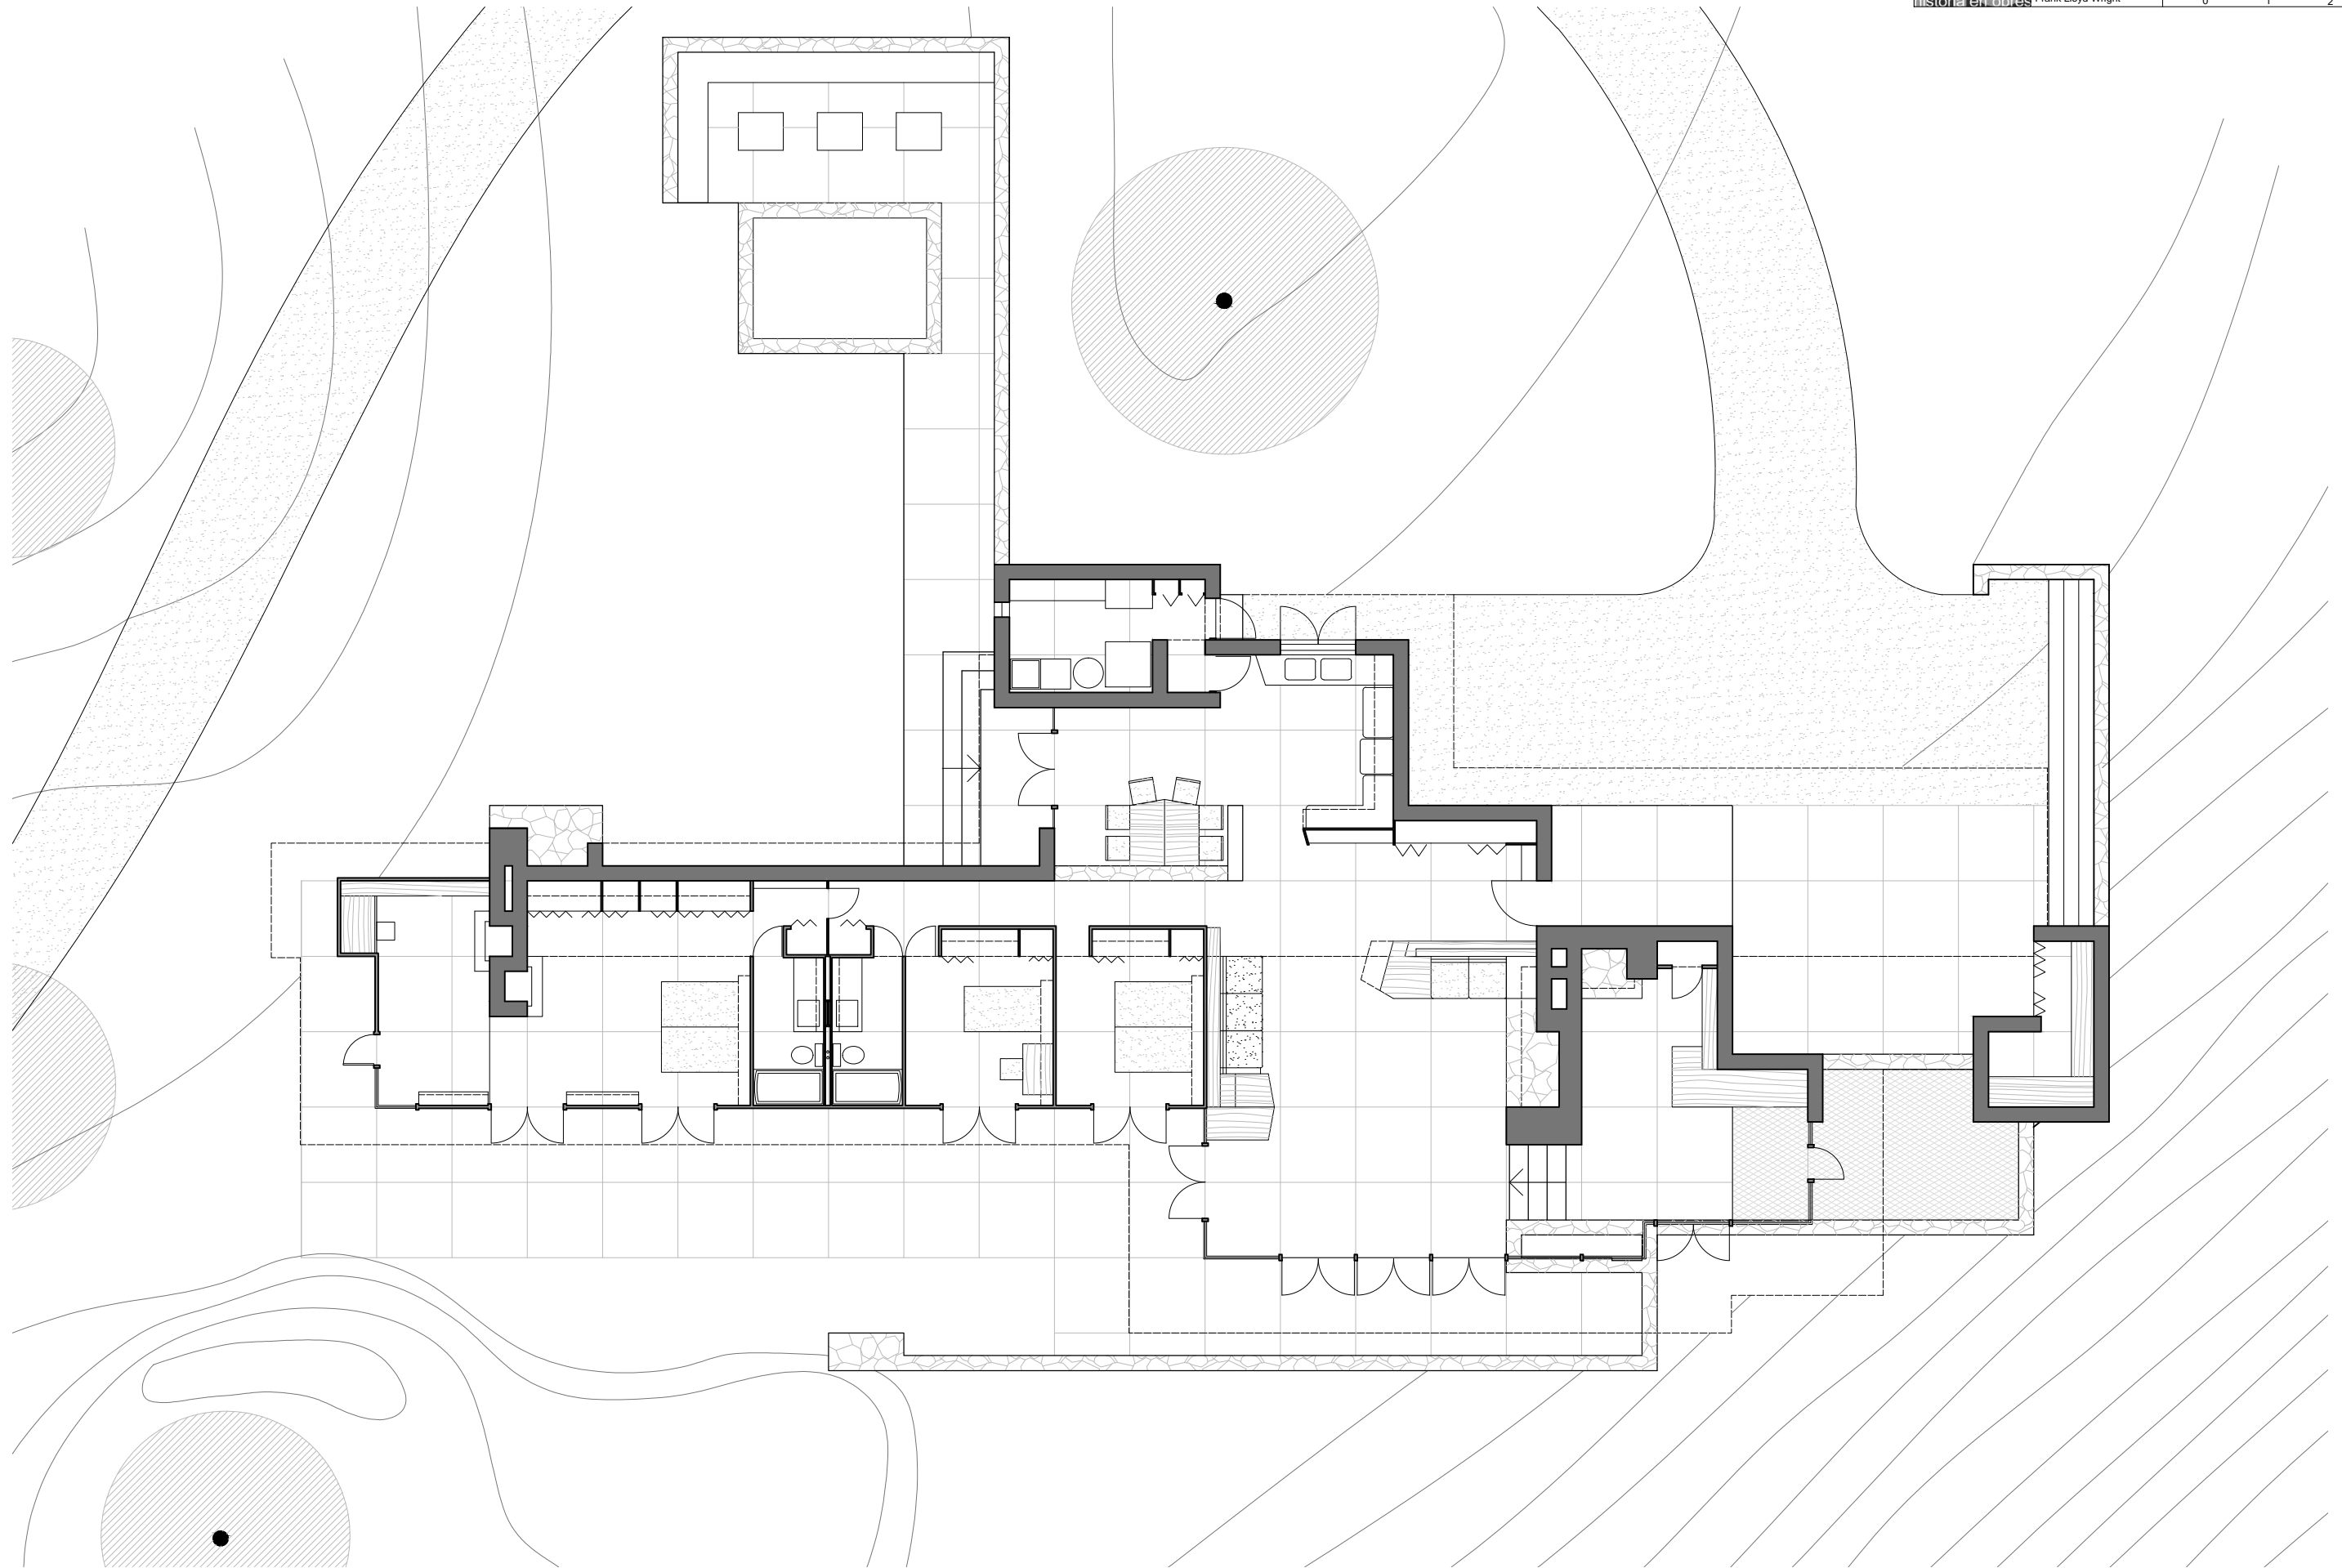


Emplaçament

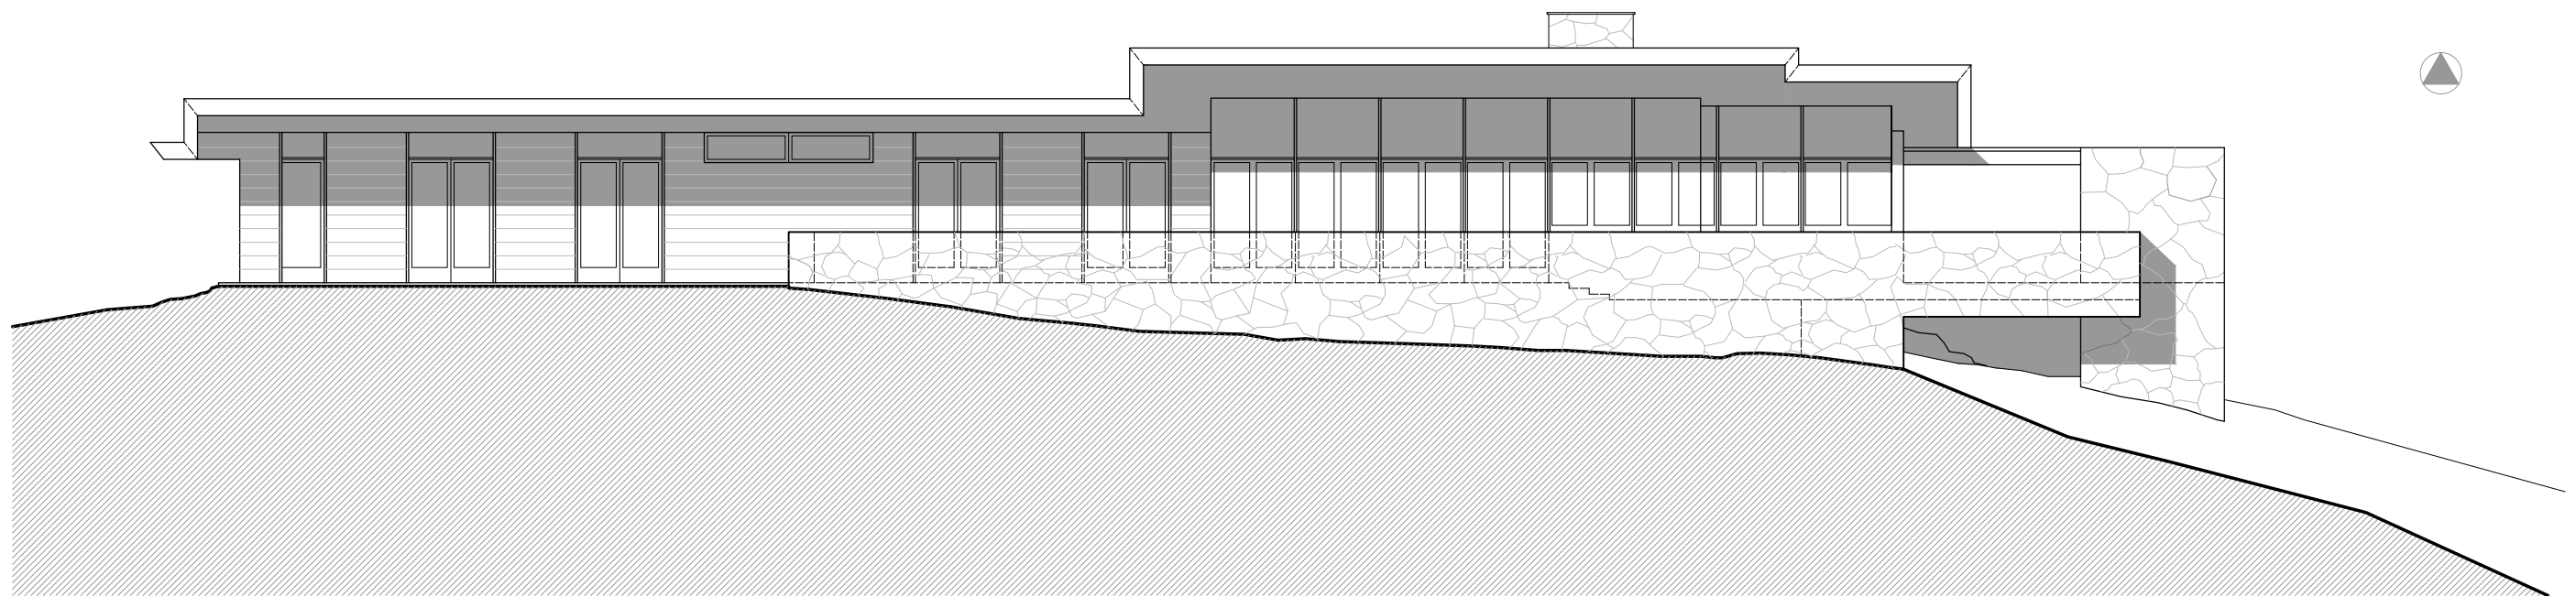


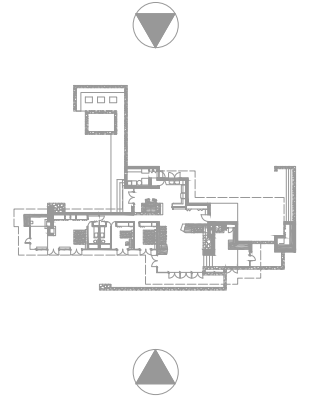


Alçat Sud-Est

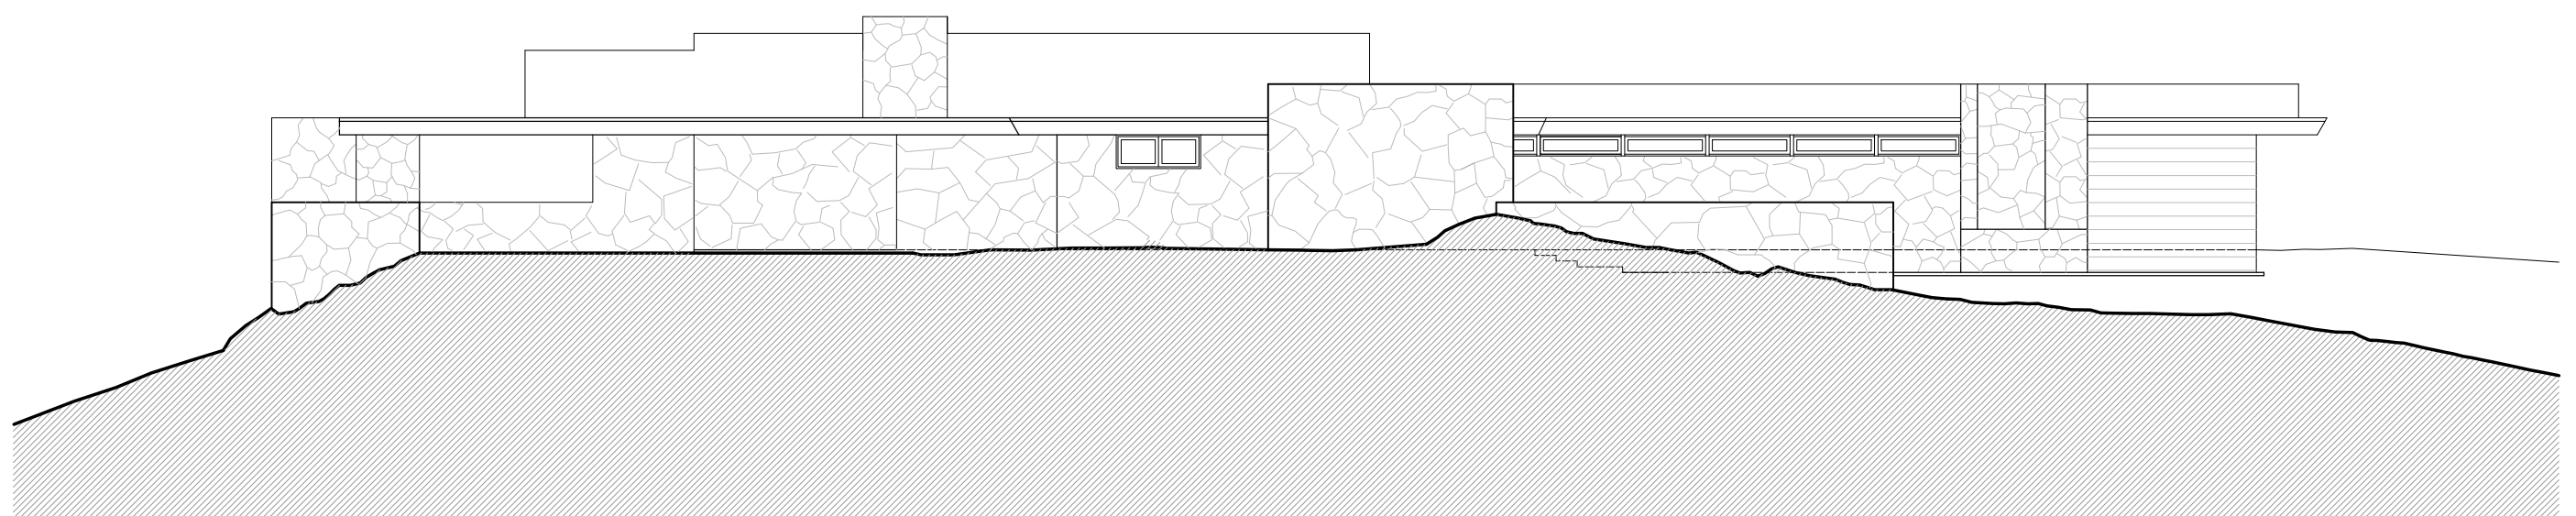


Alçat Nord-Oest



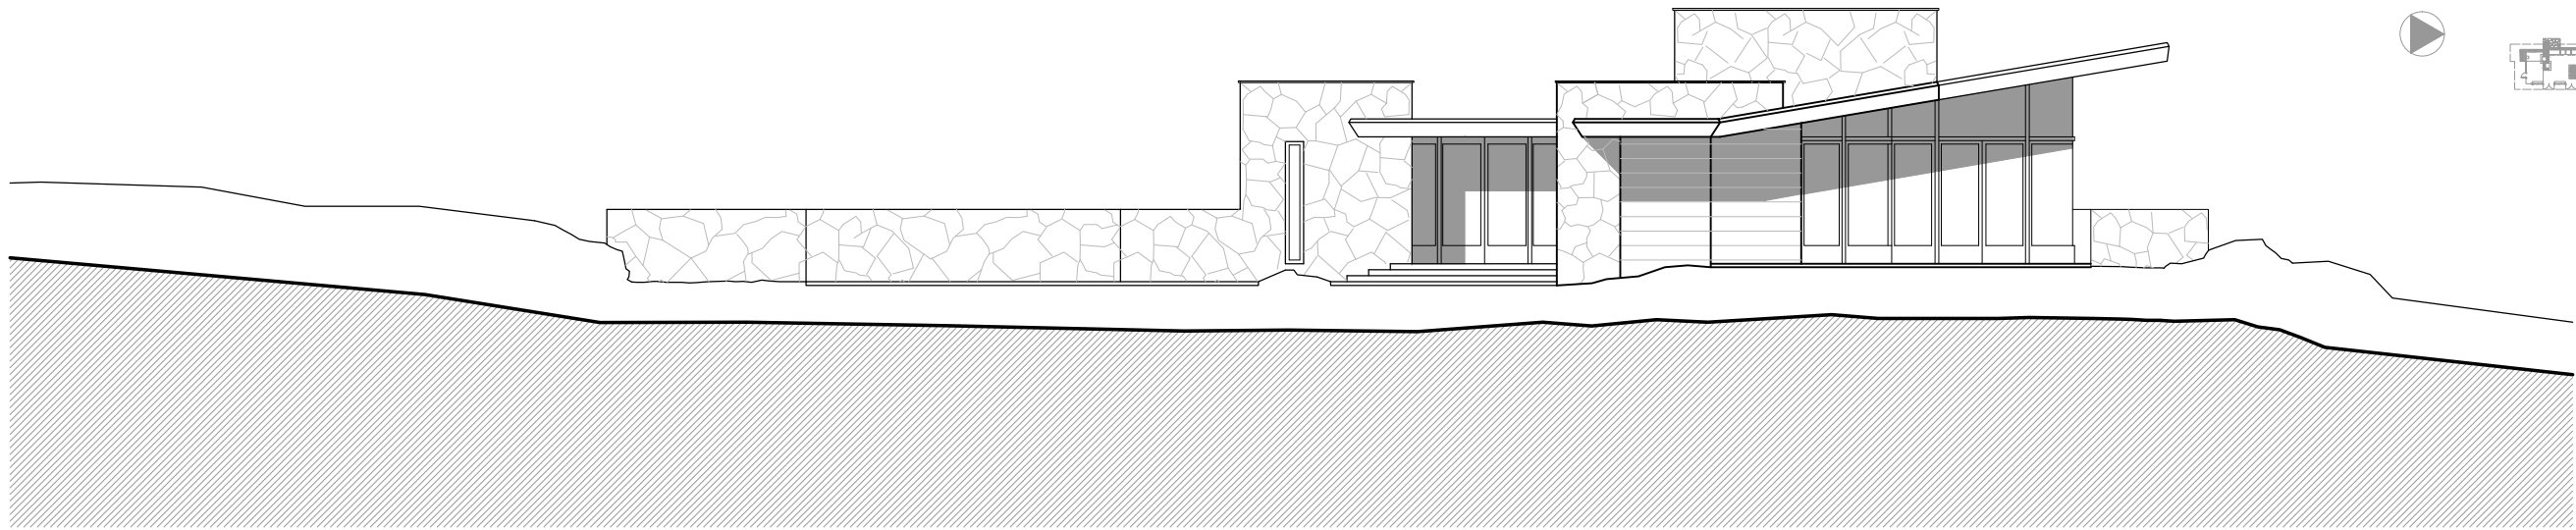




Alçat Sud-Oest

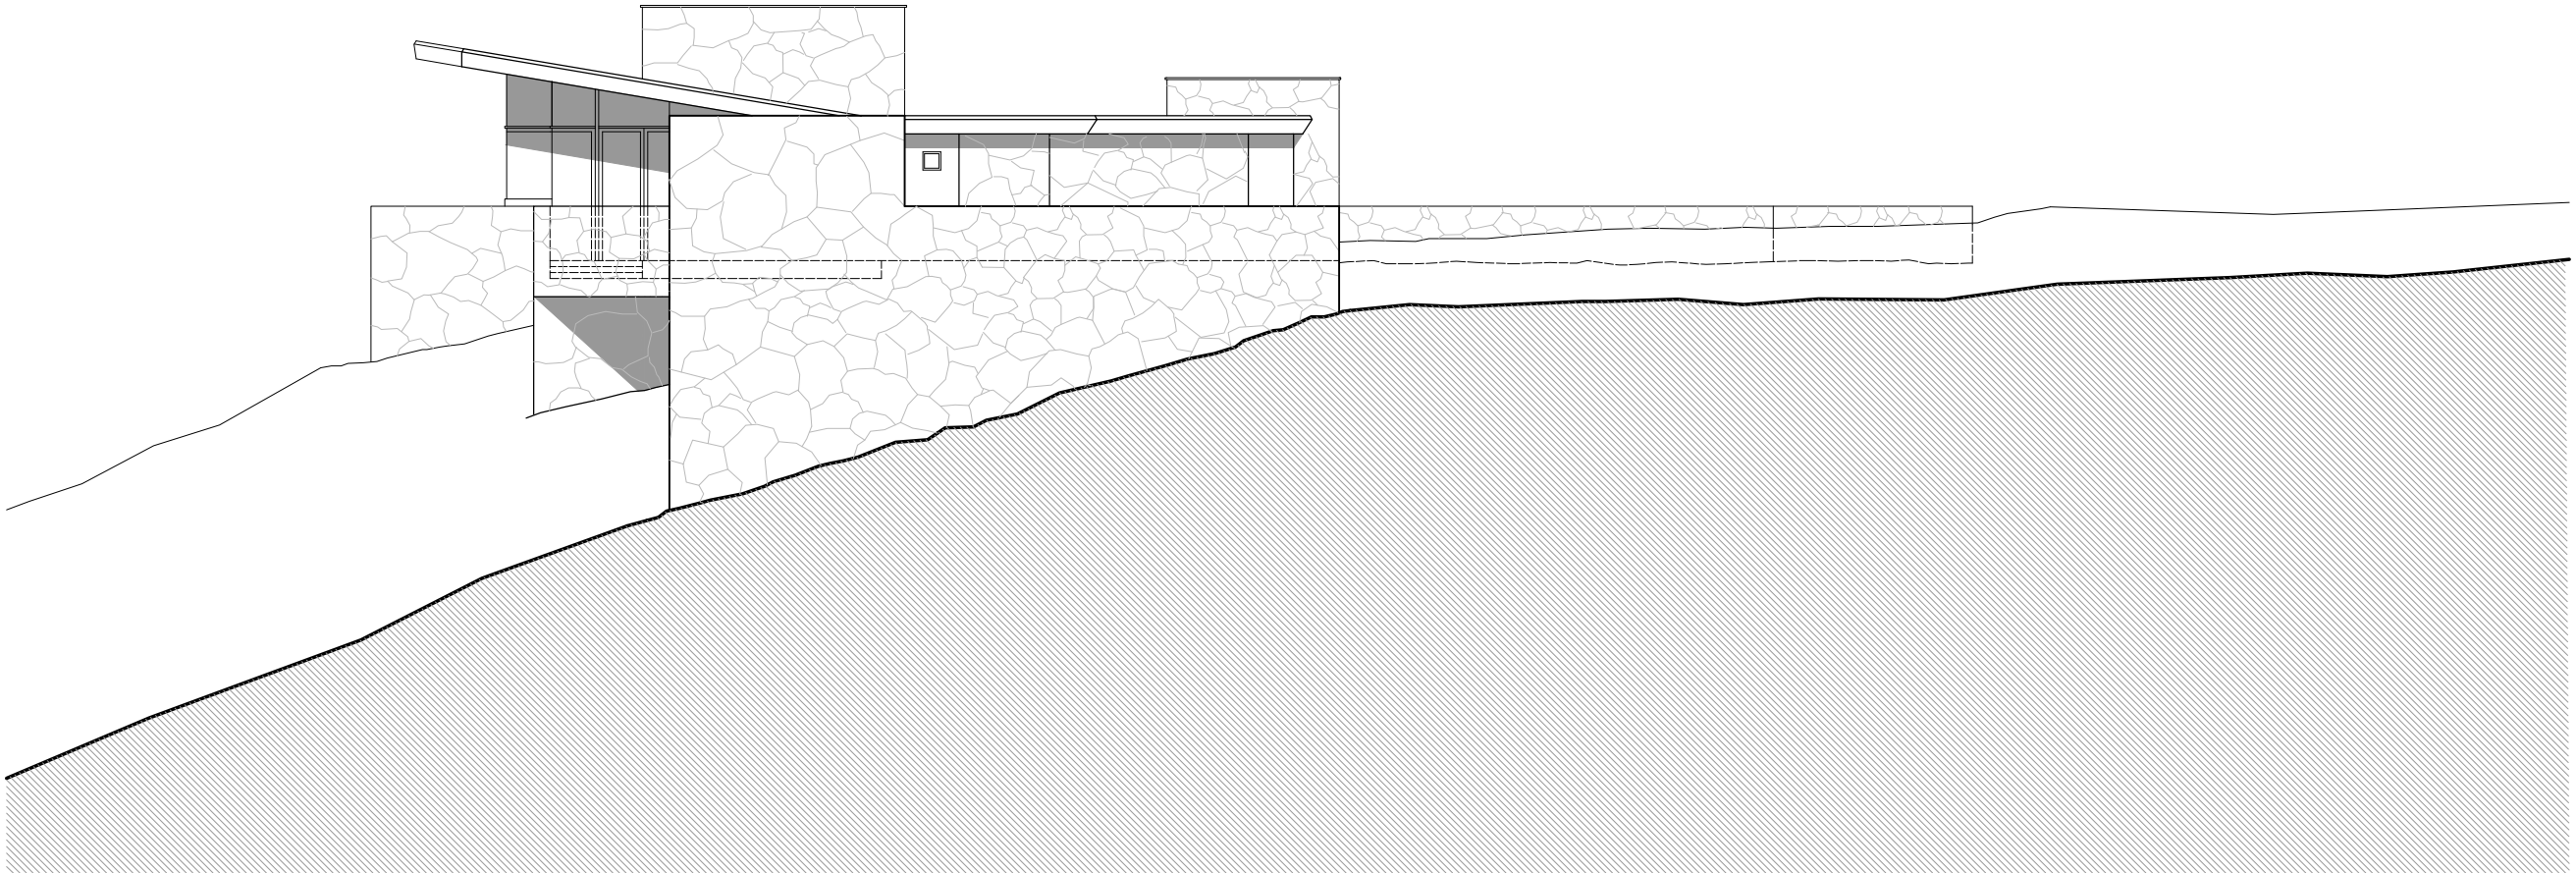

Alçat Nord-Est

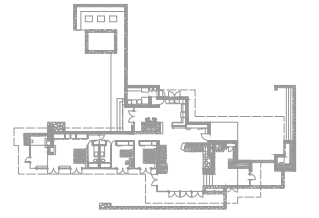

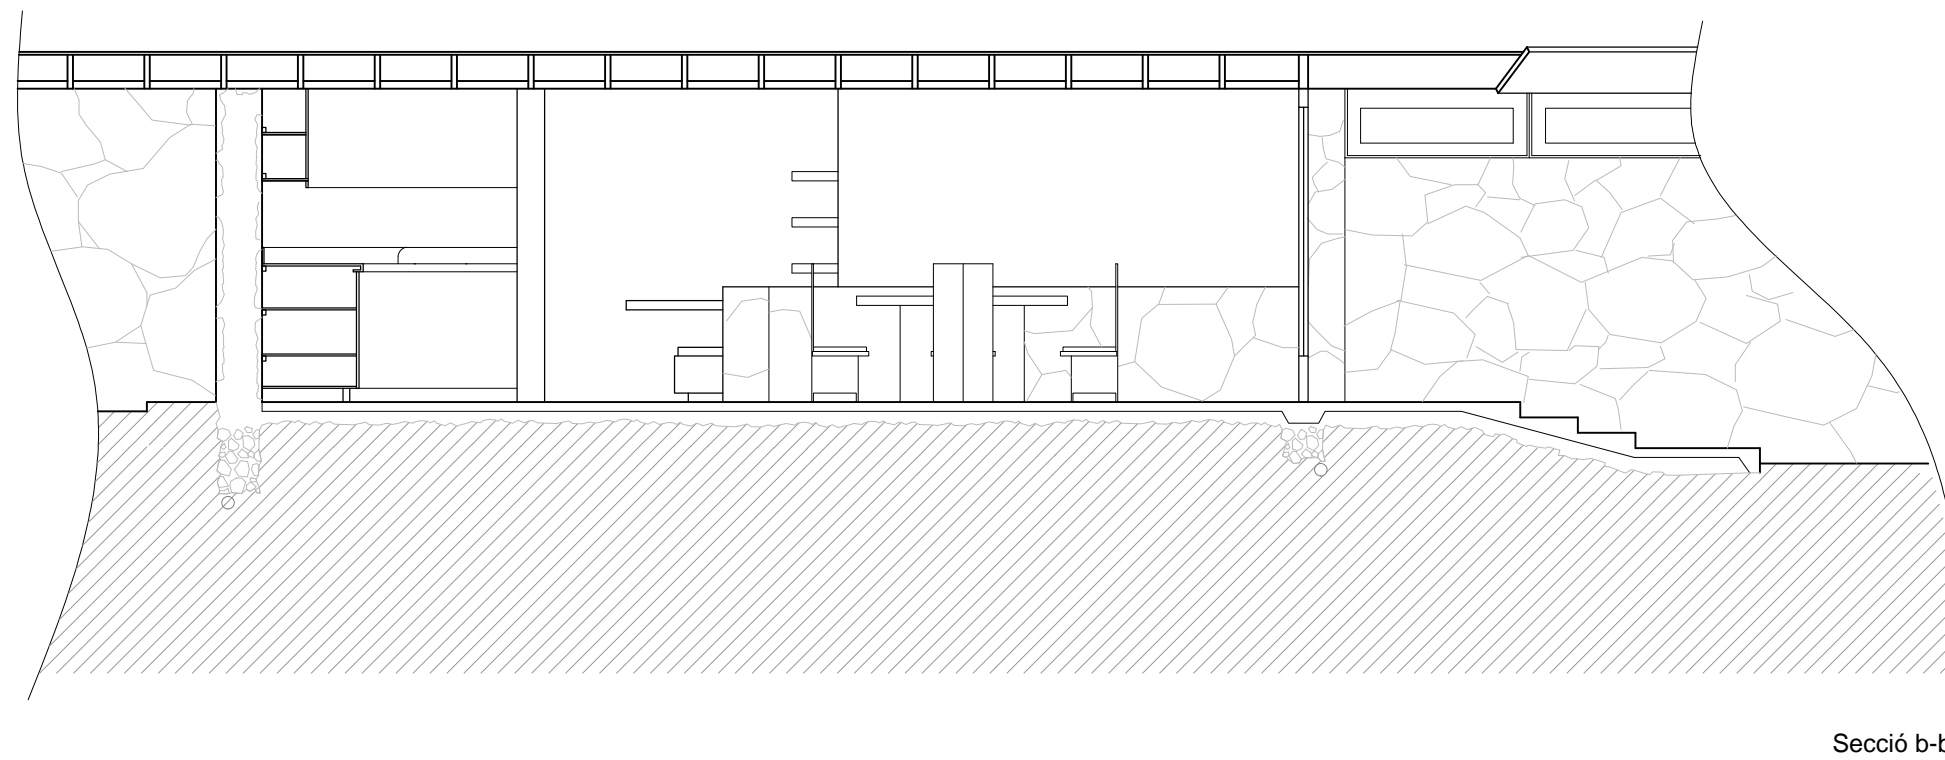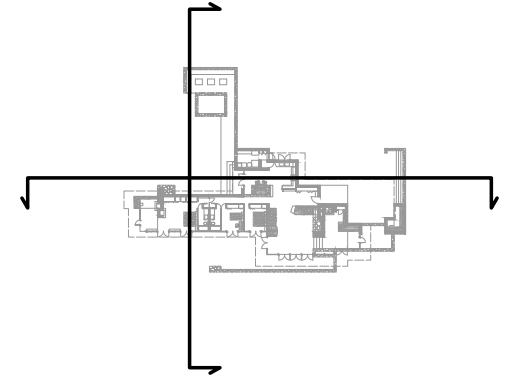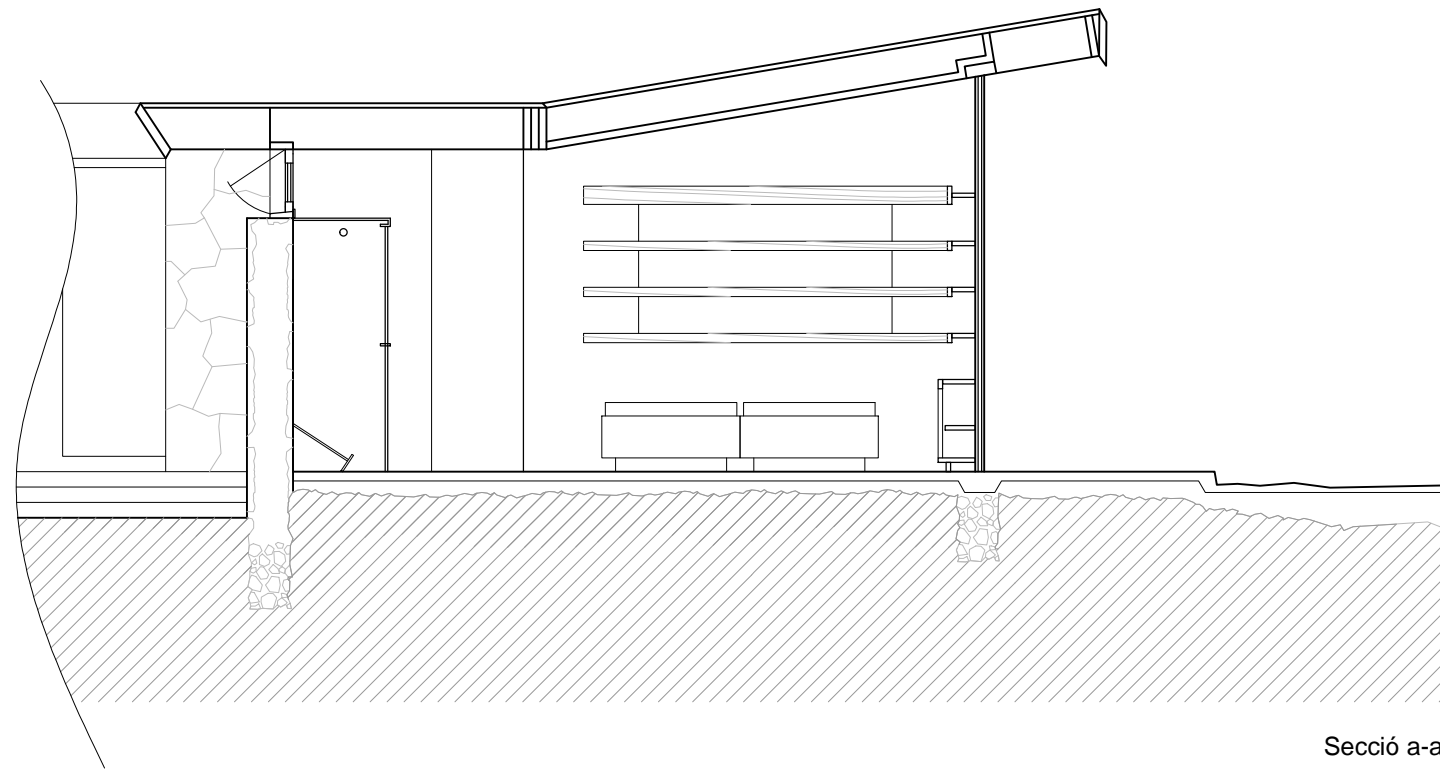

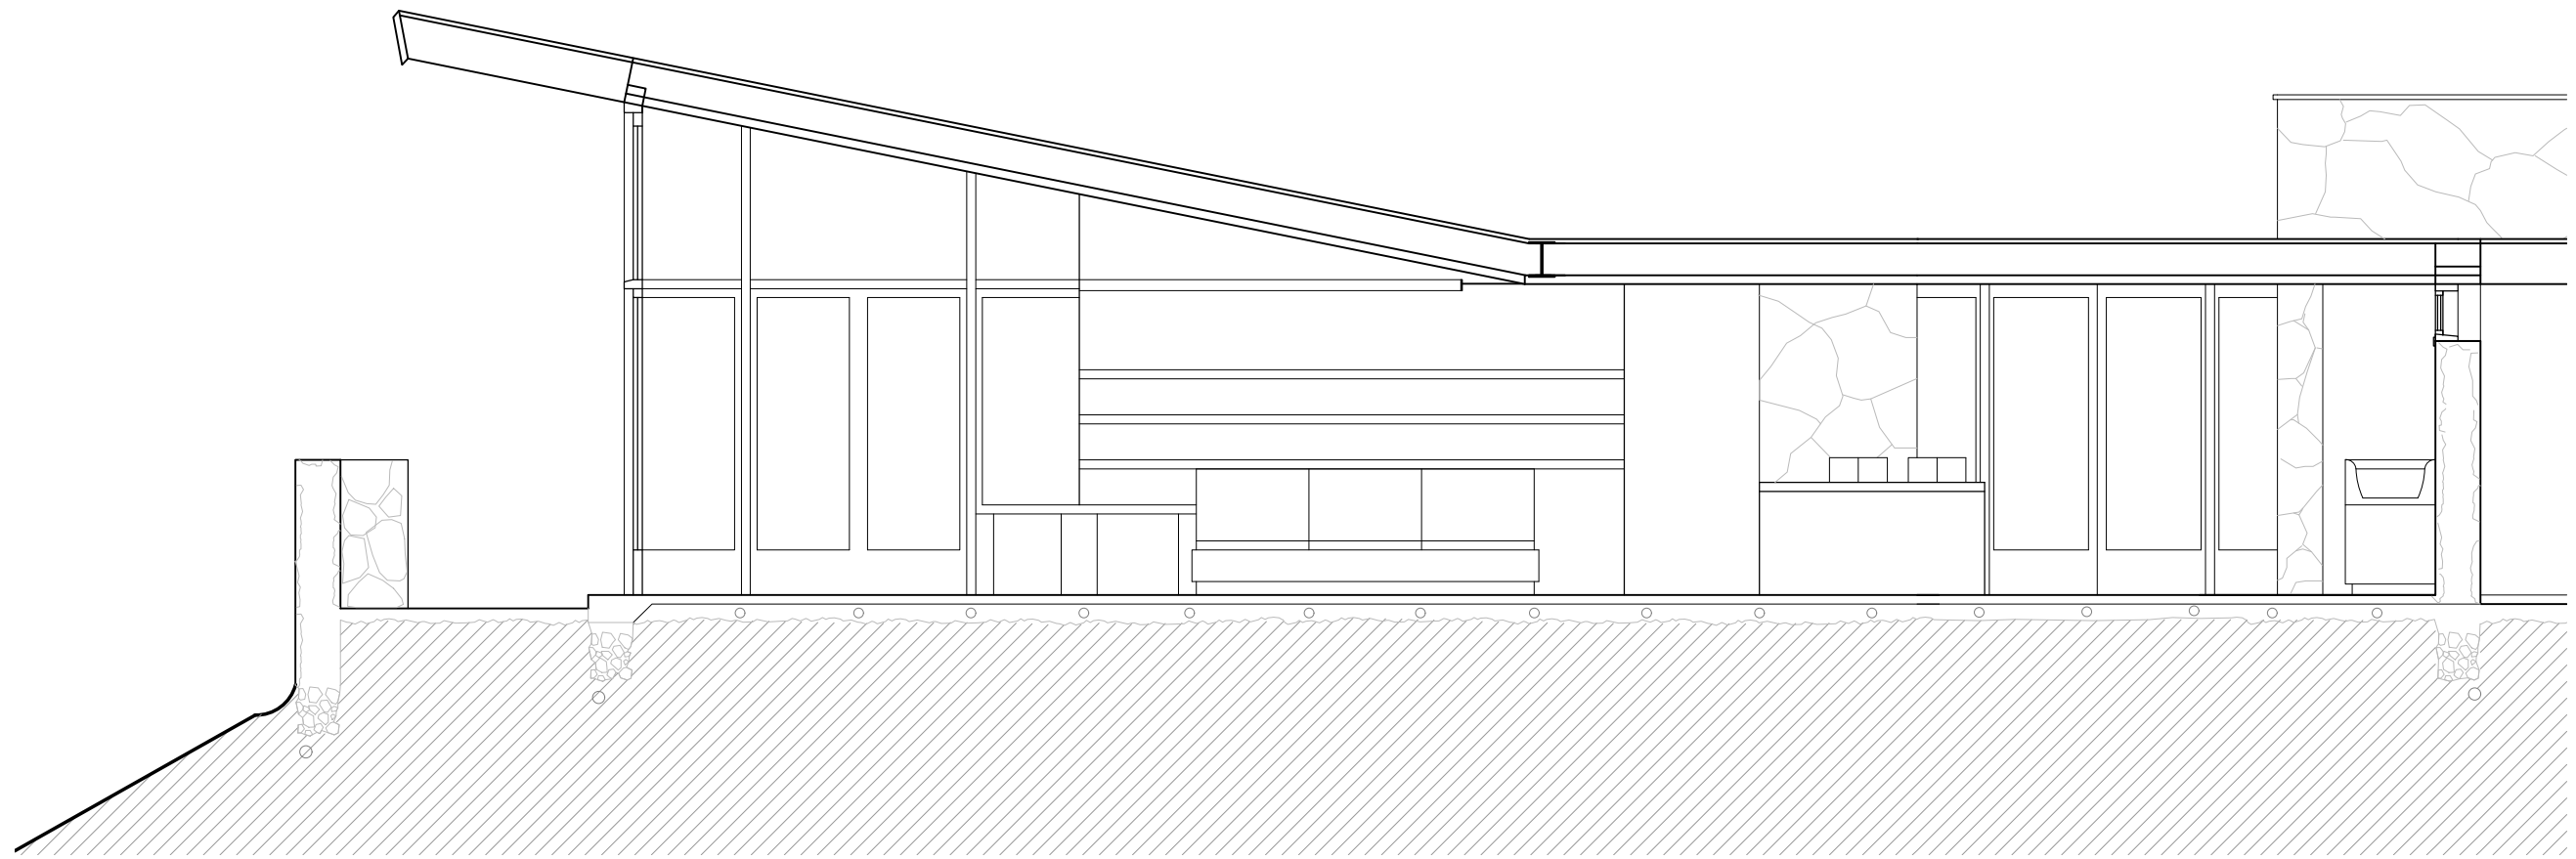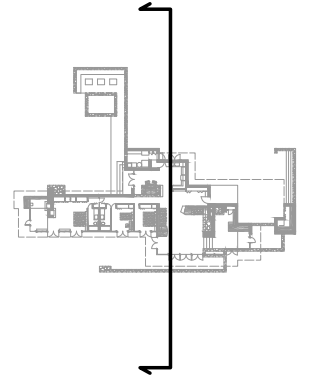

Secció c-c'