

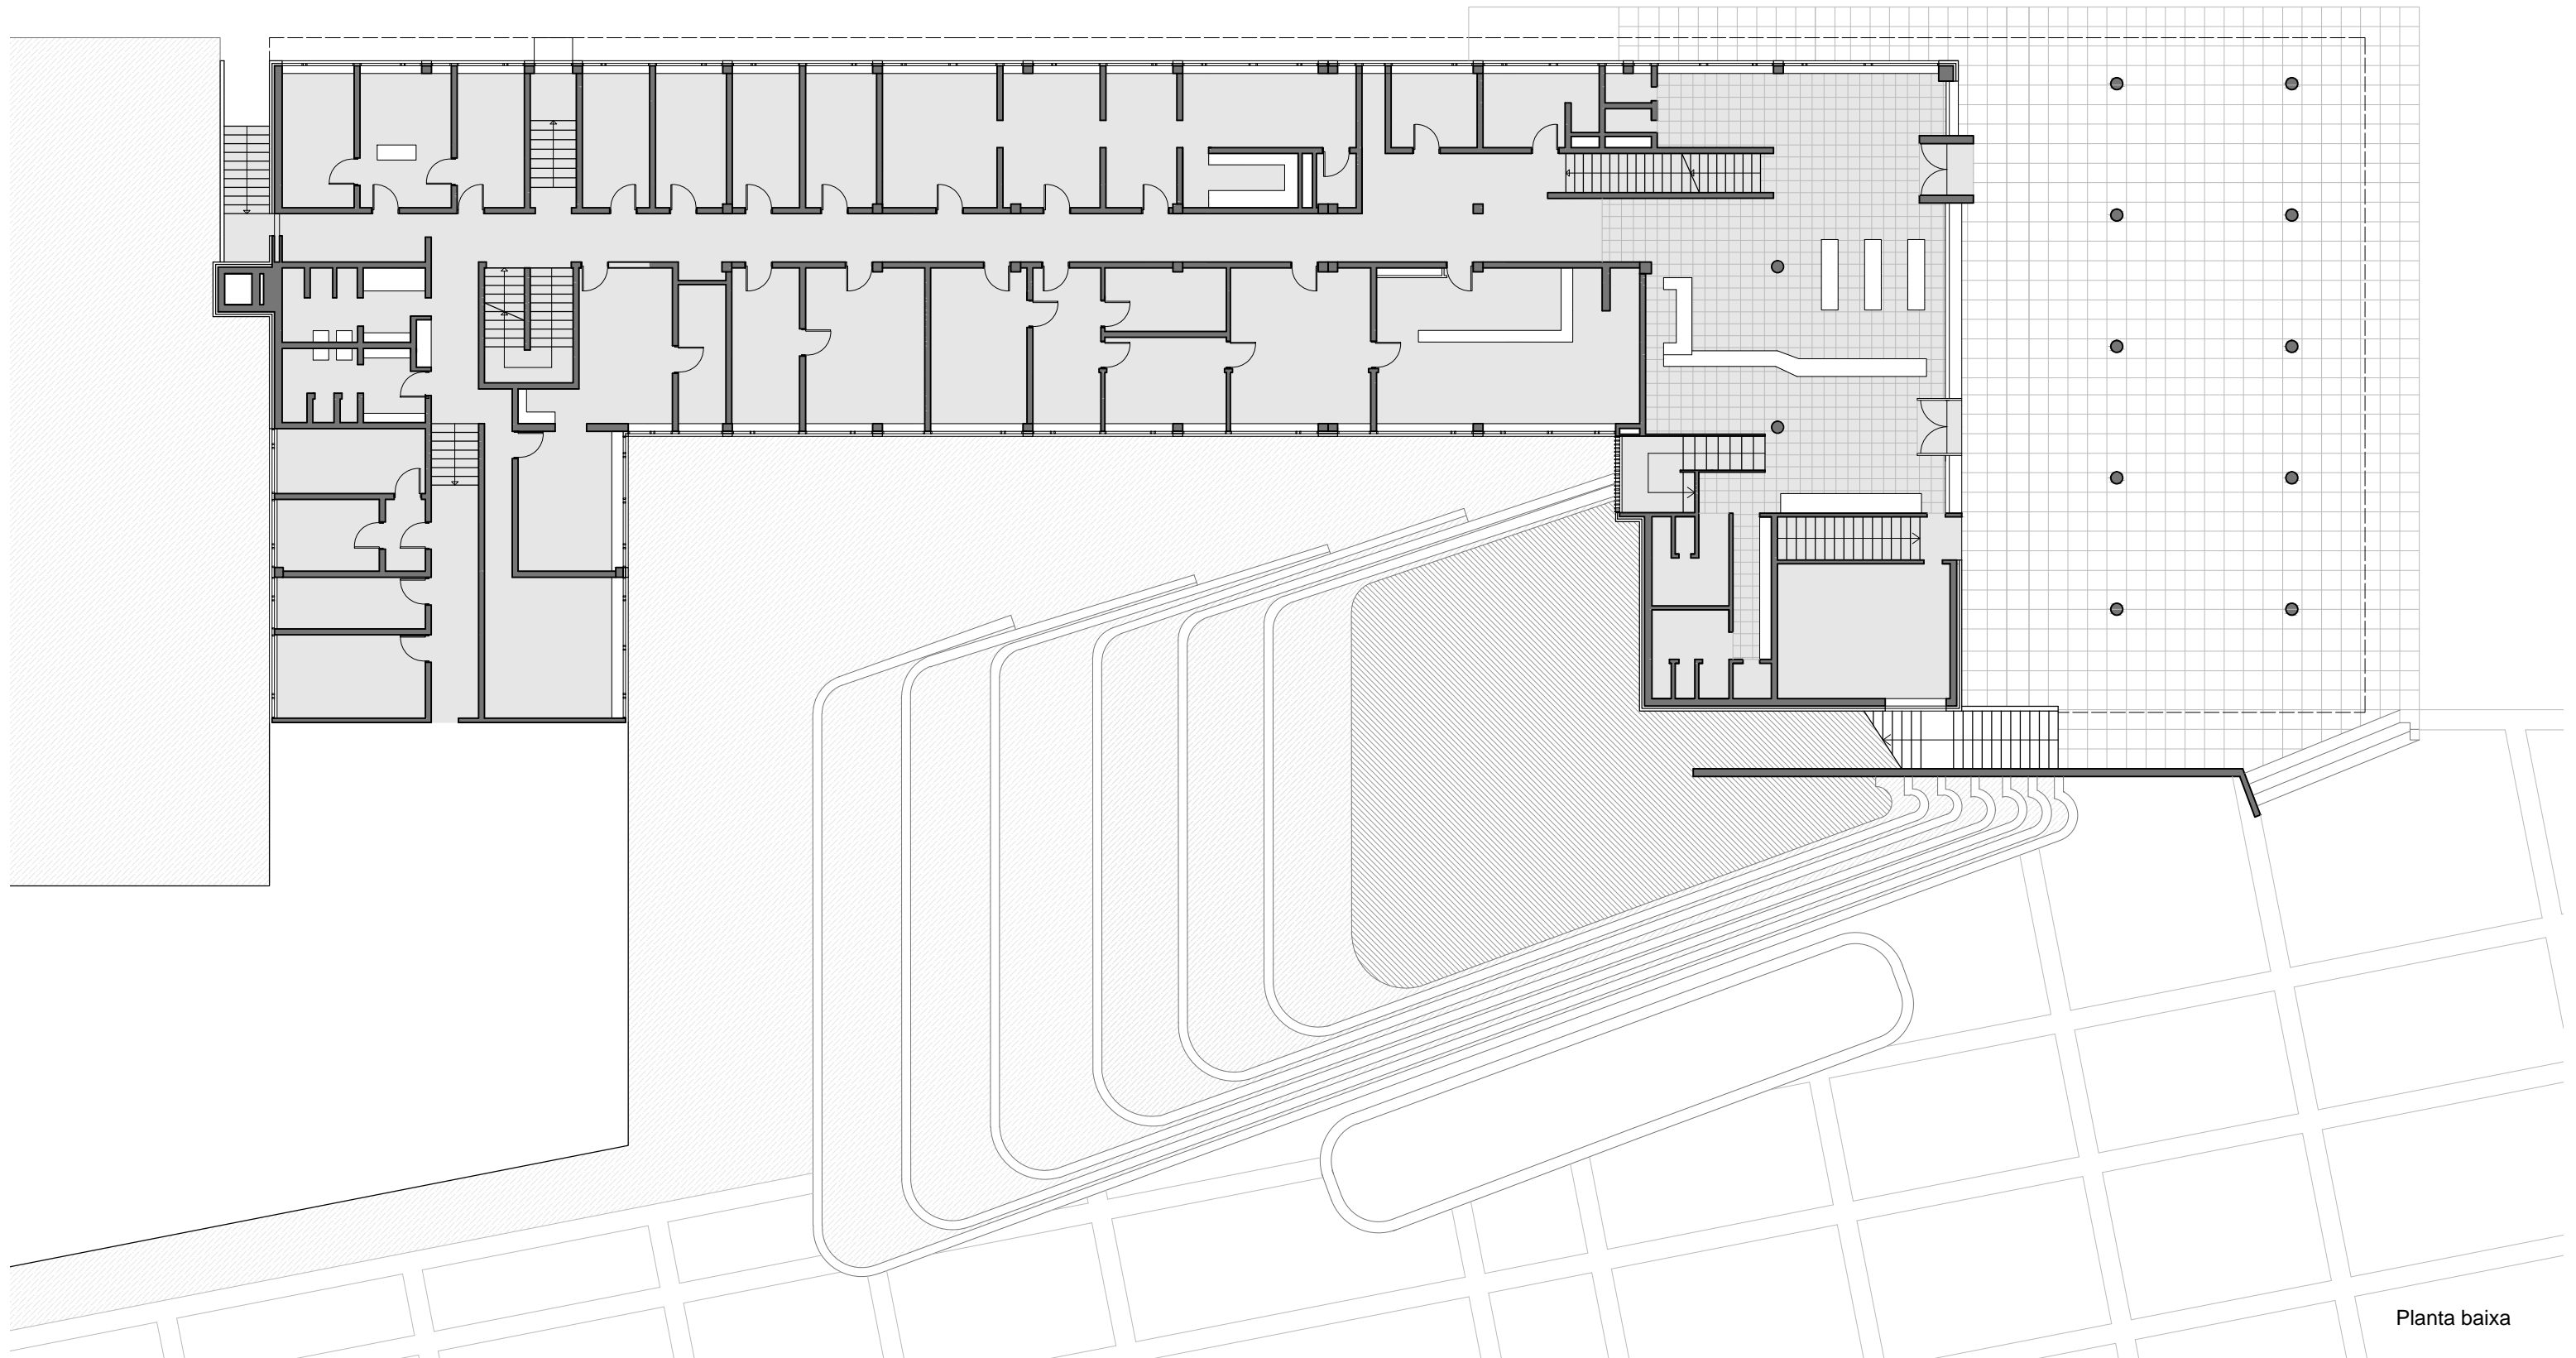
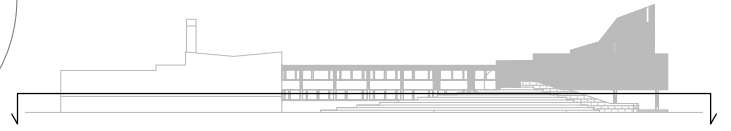




Emplaçament

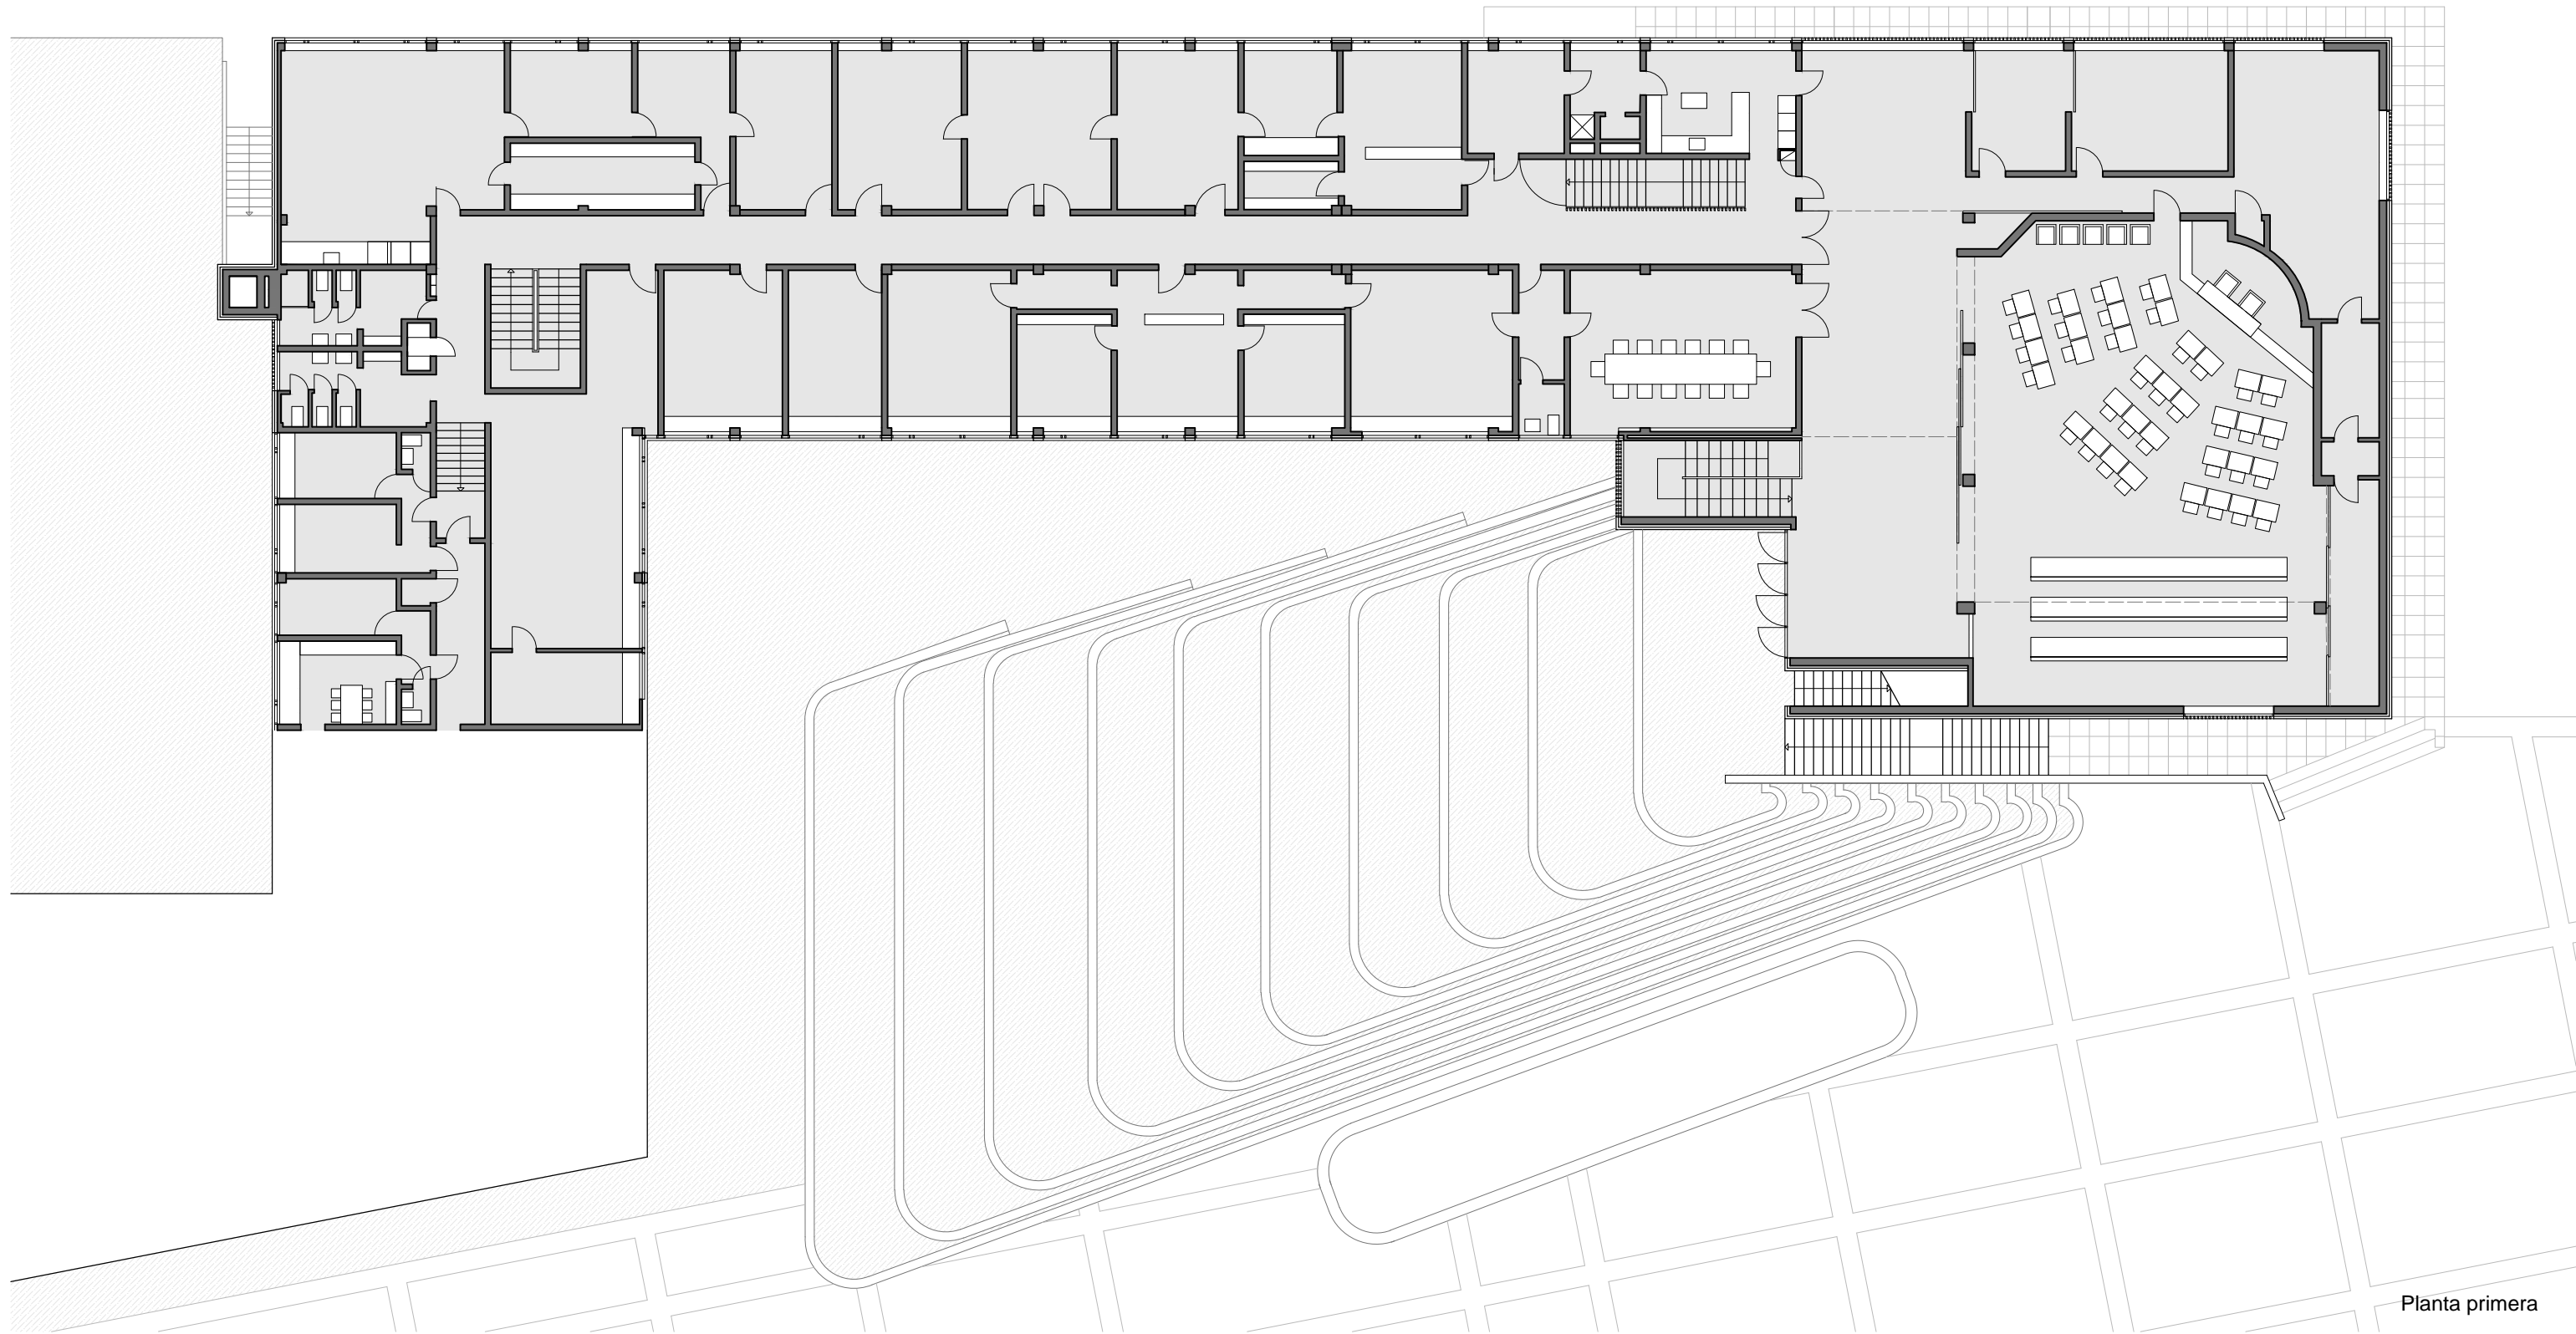



Planta baixa

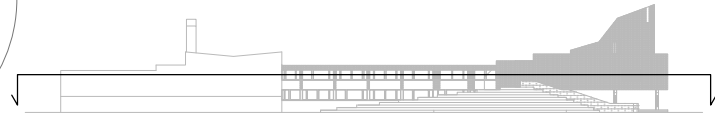



Planta primera

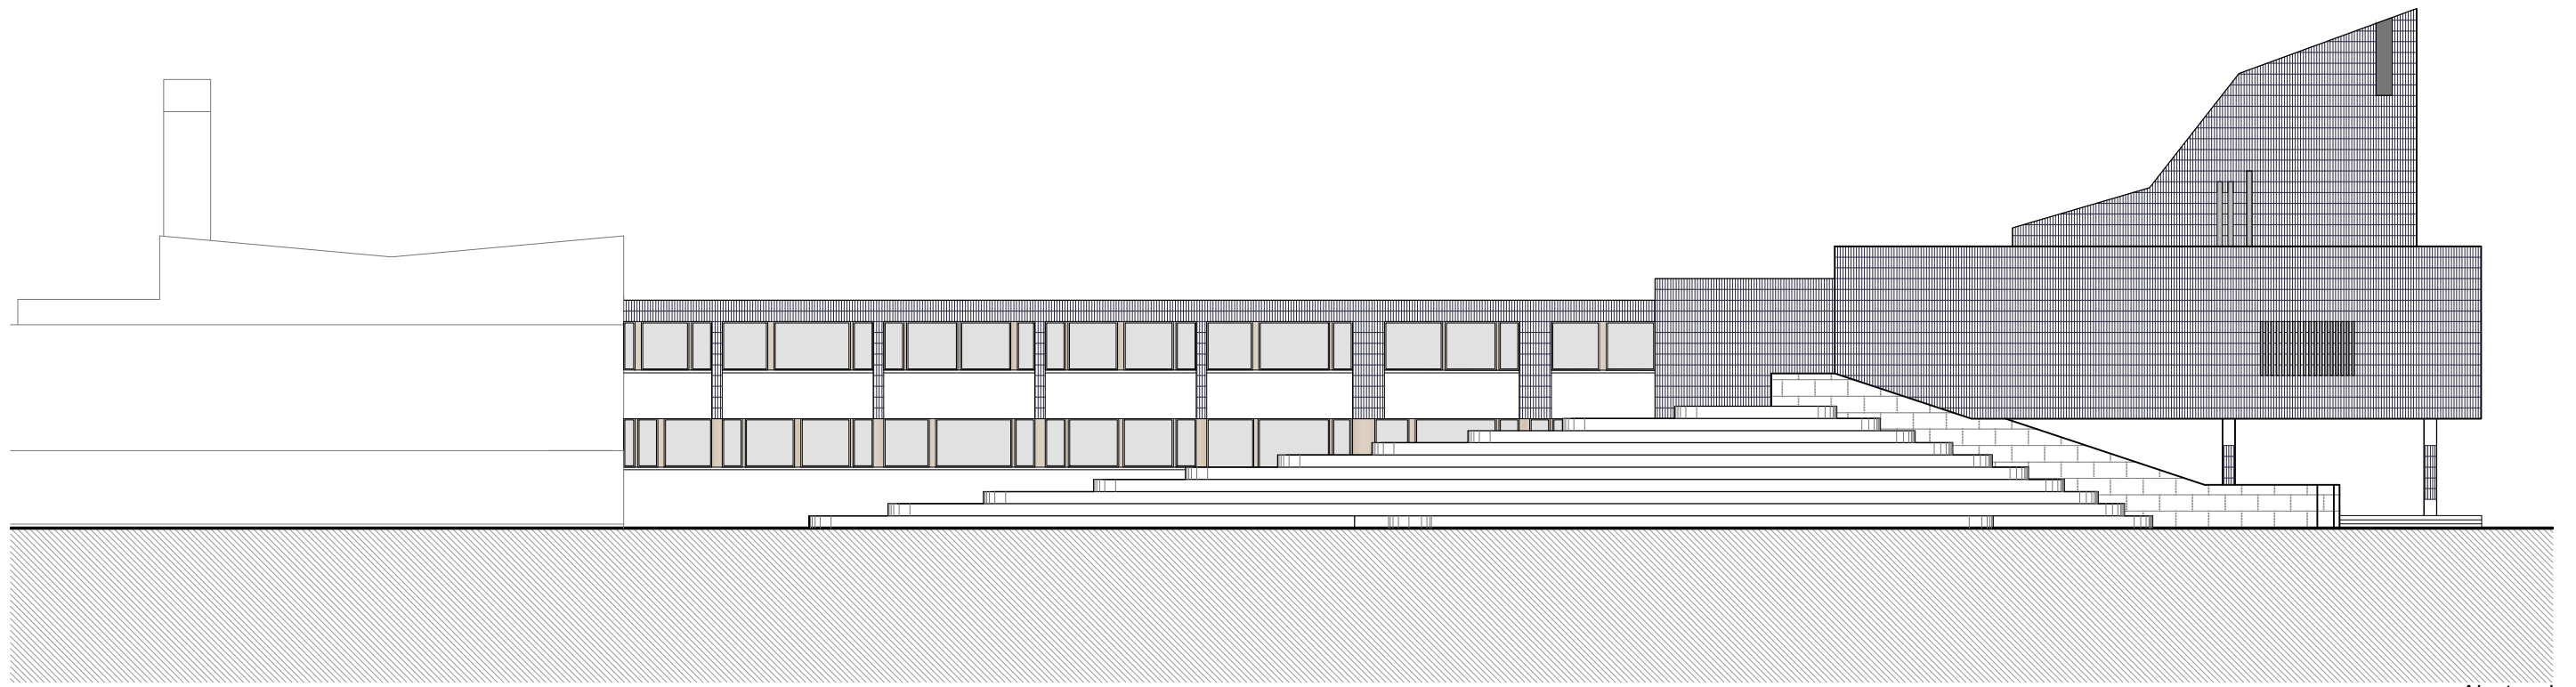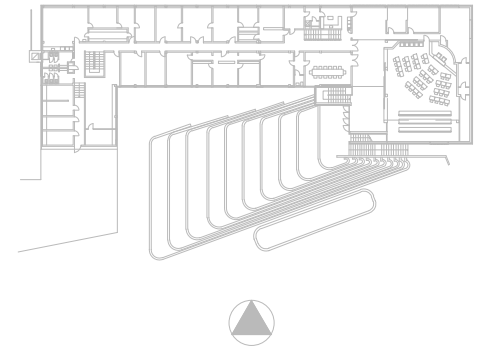

Alçat sud

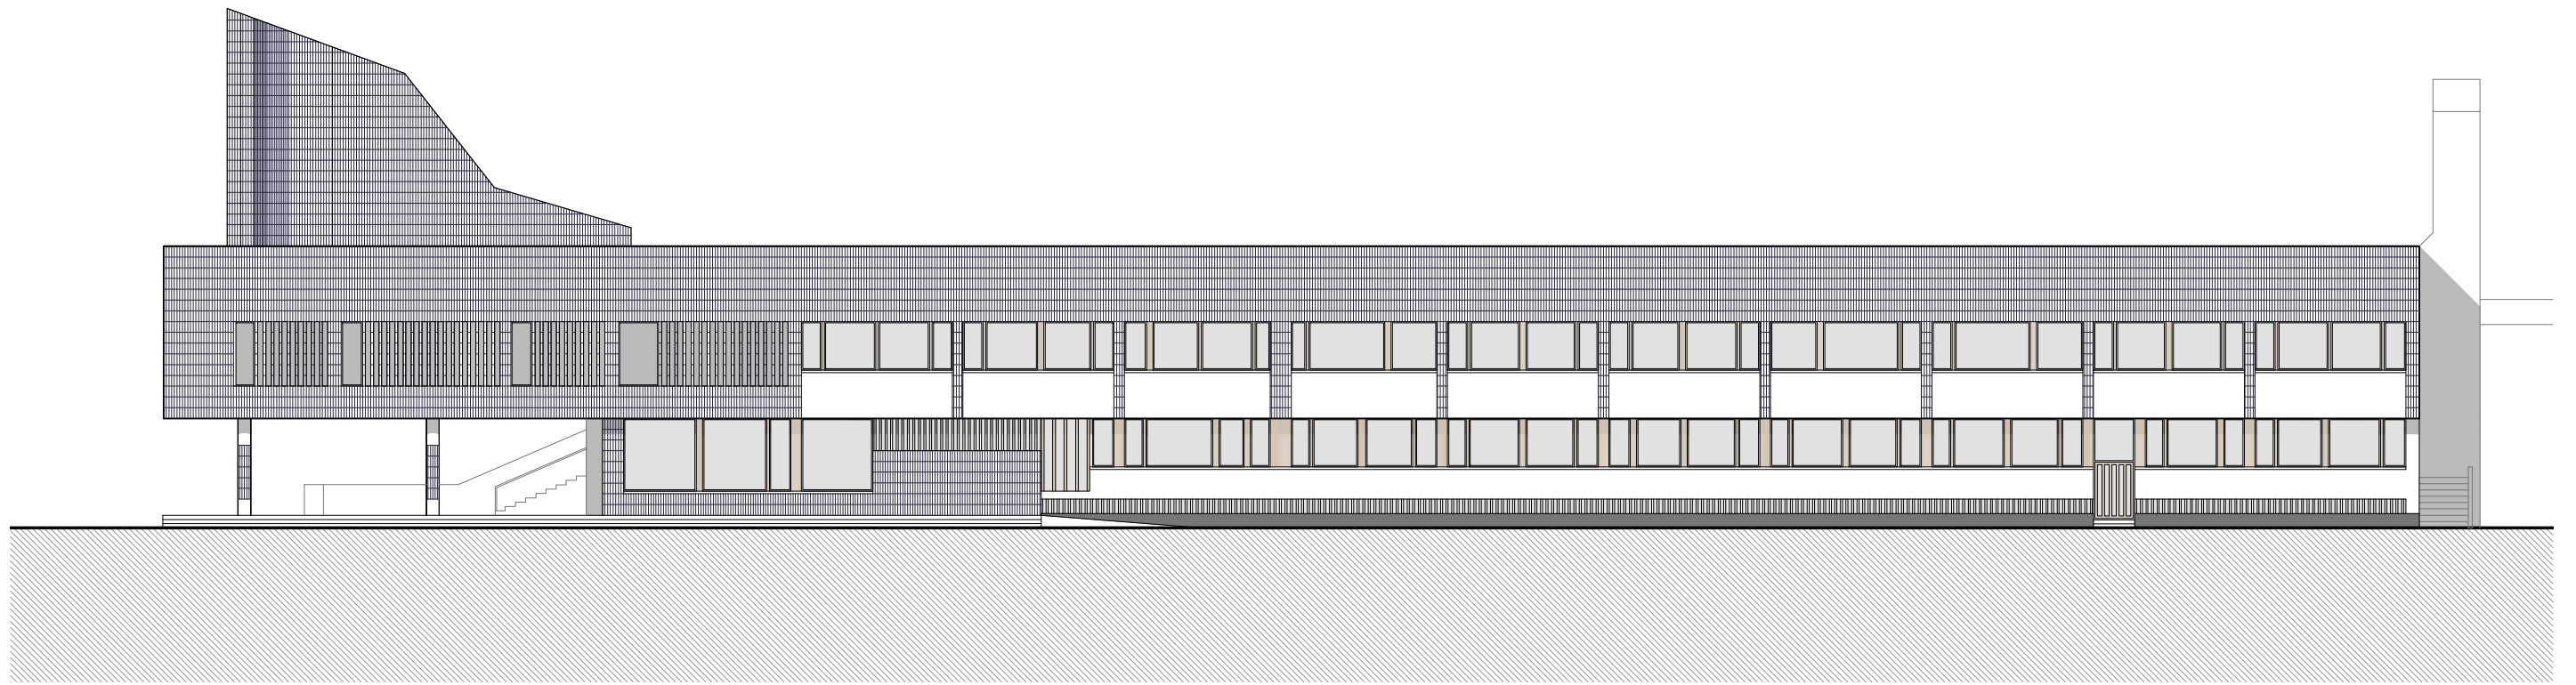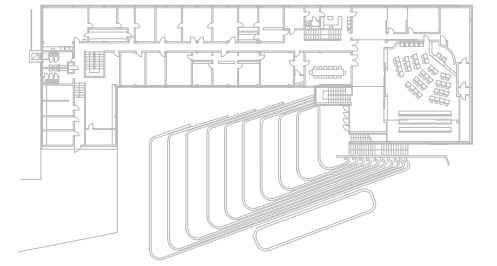

Alçat nord

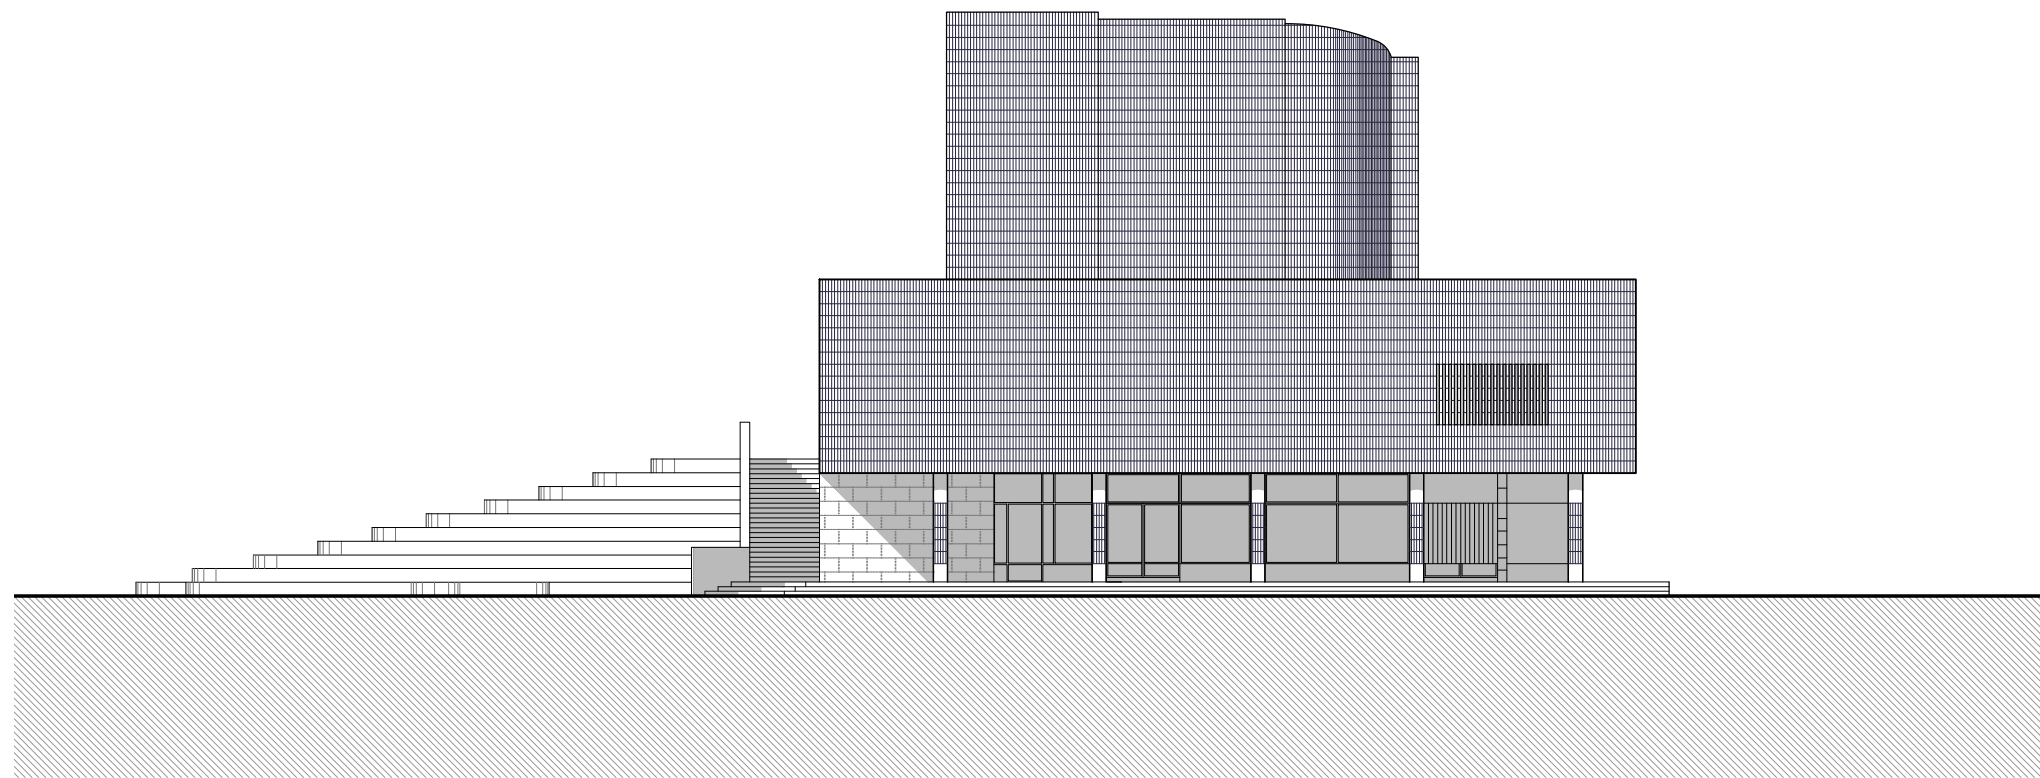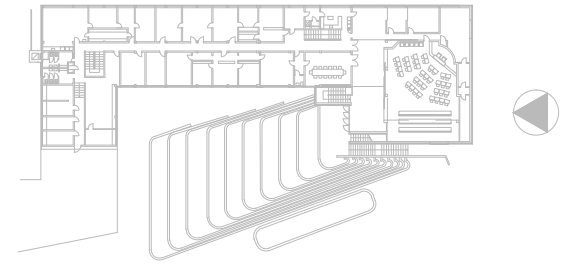

Alçat est