




Planta Primera

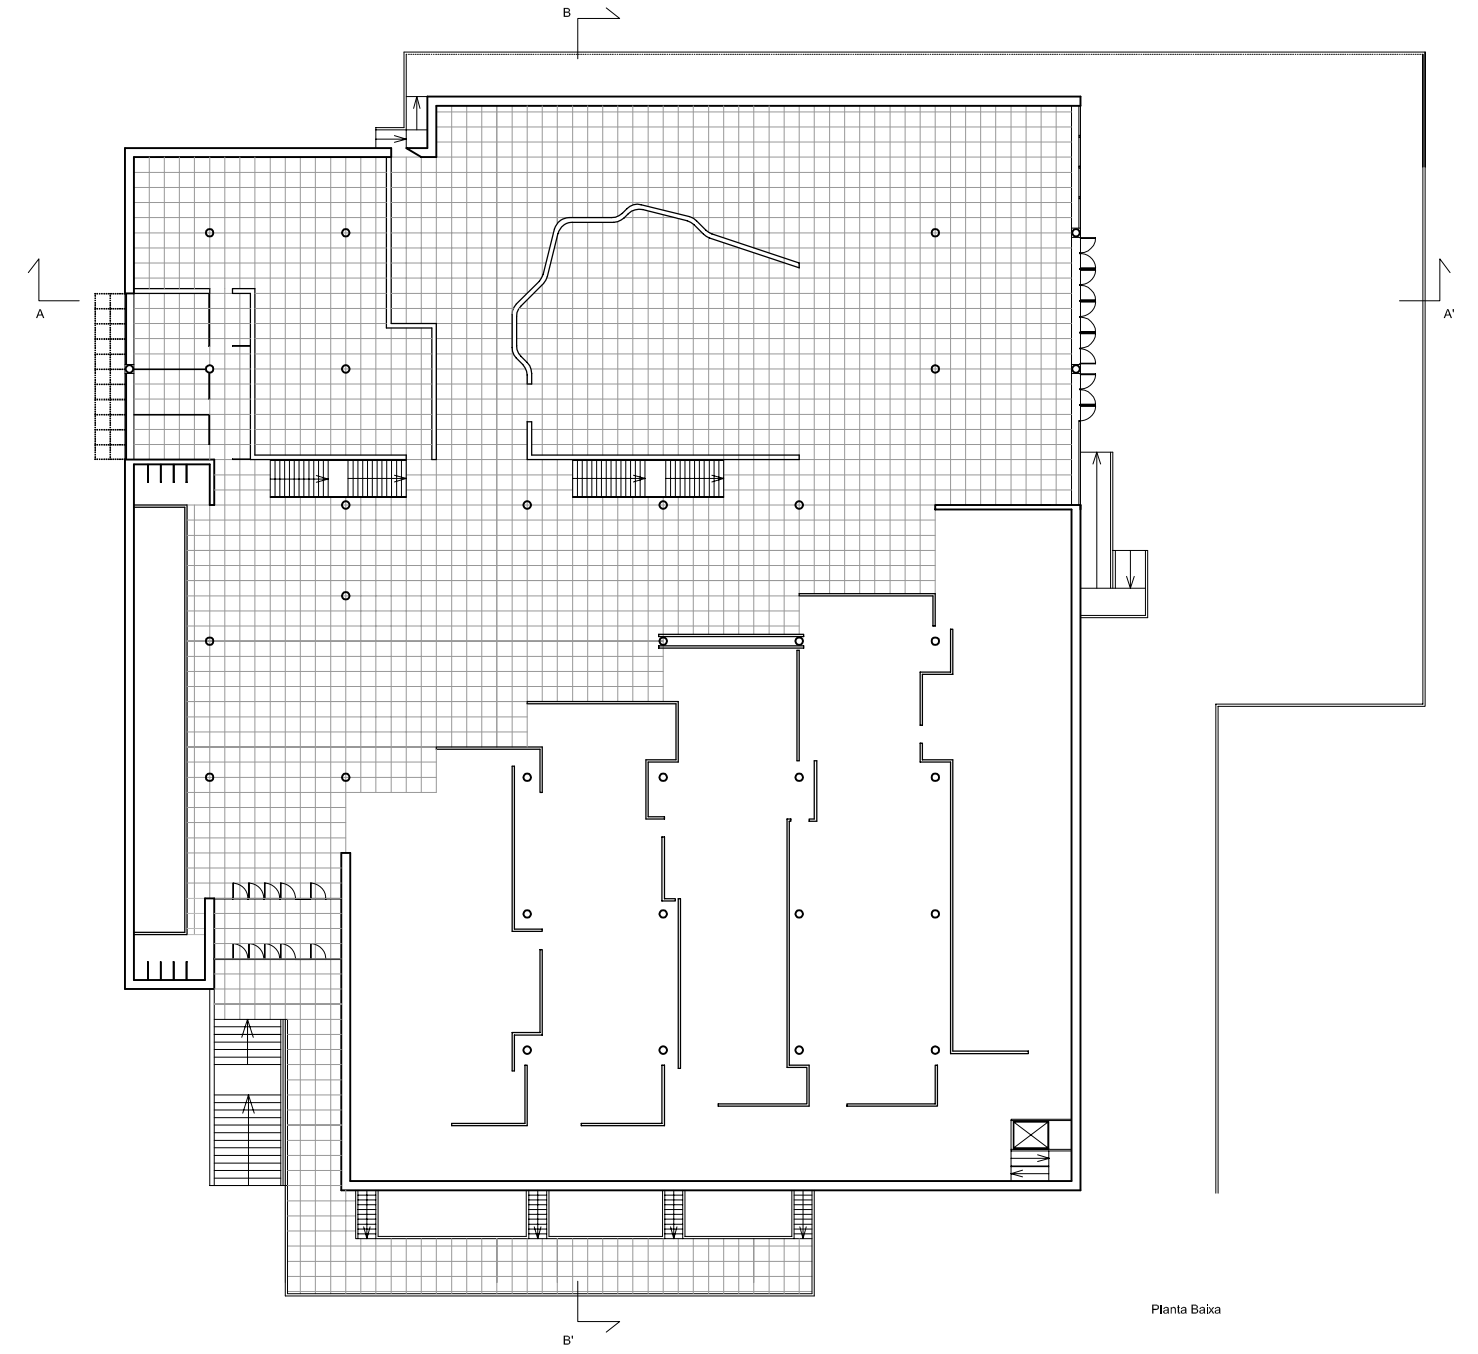

Planta Baja

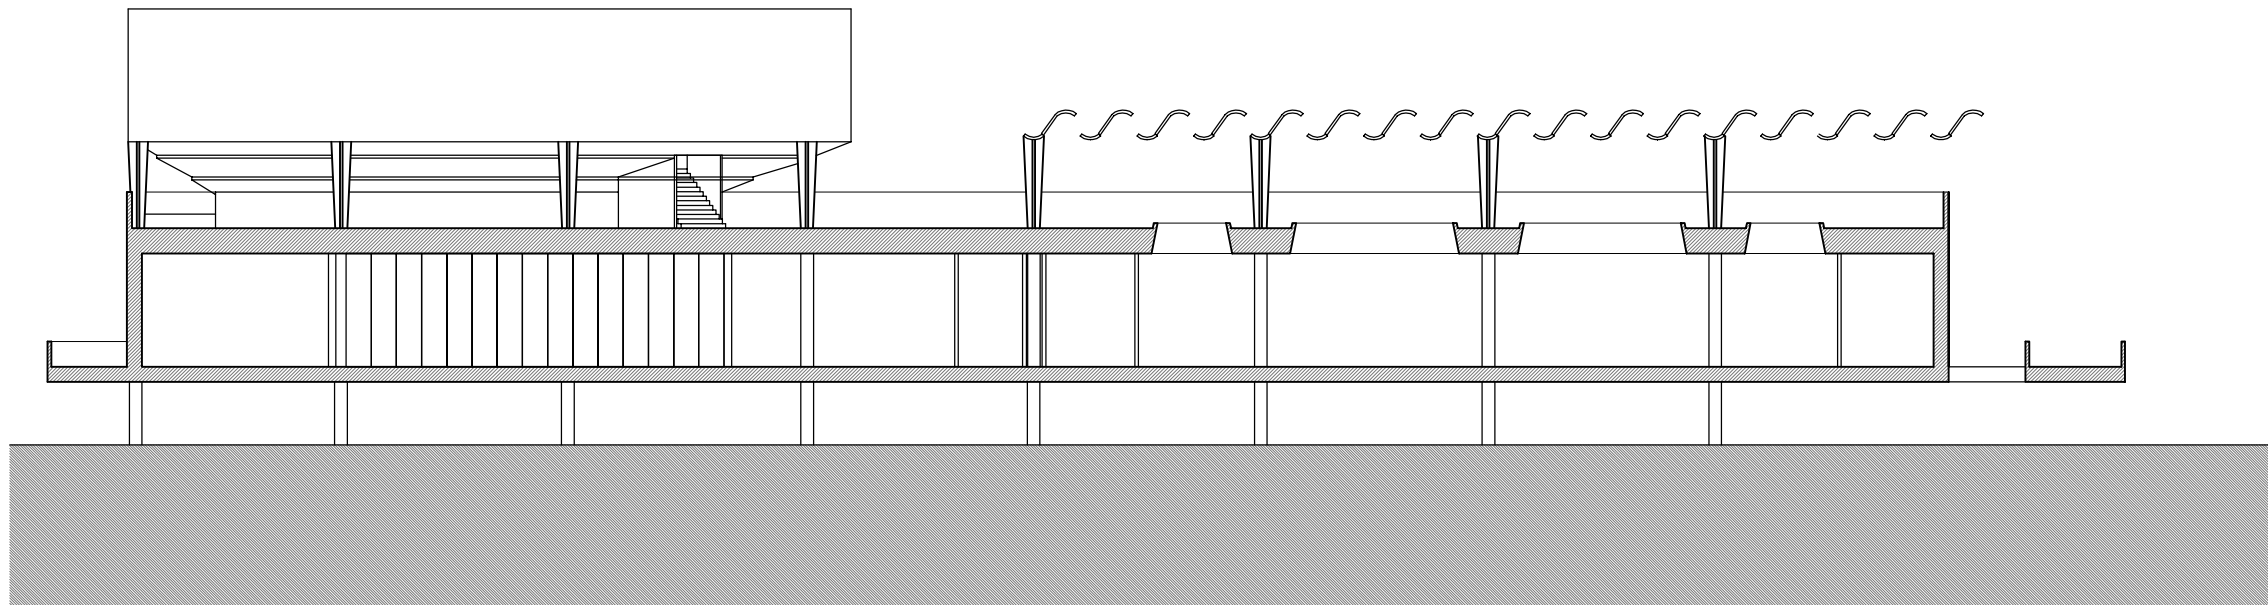

Secció B-B'

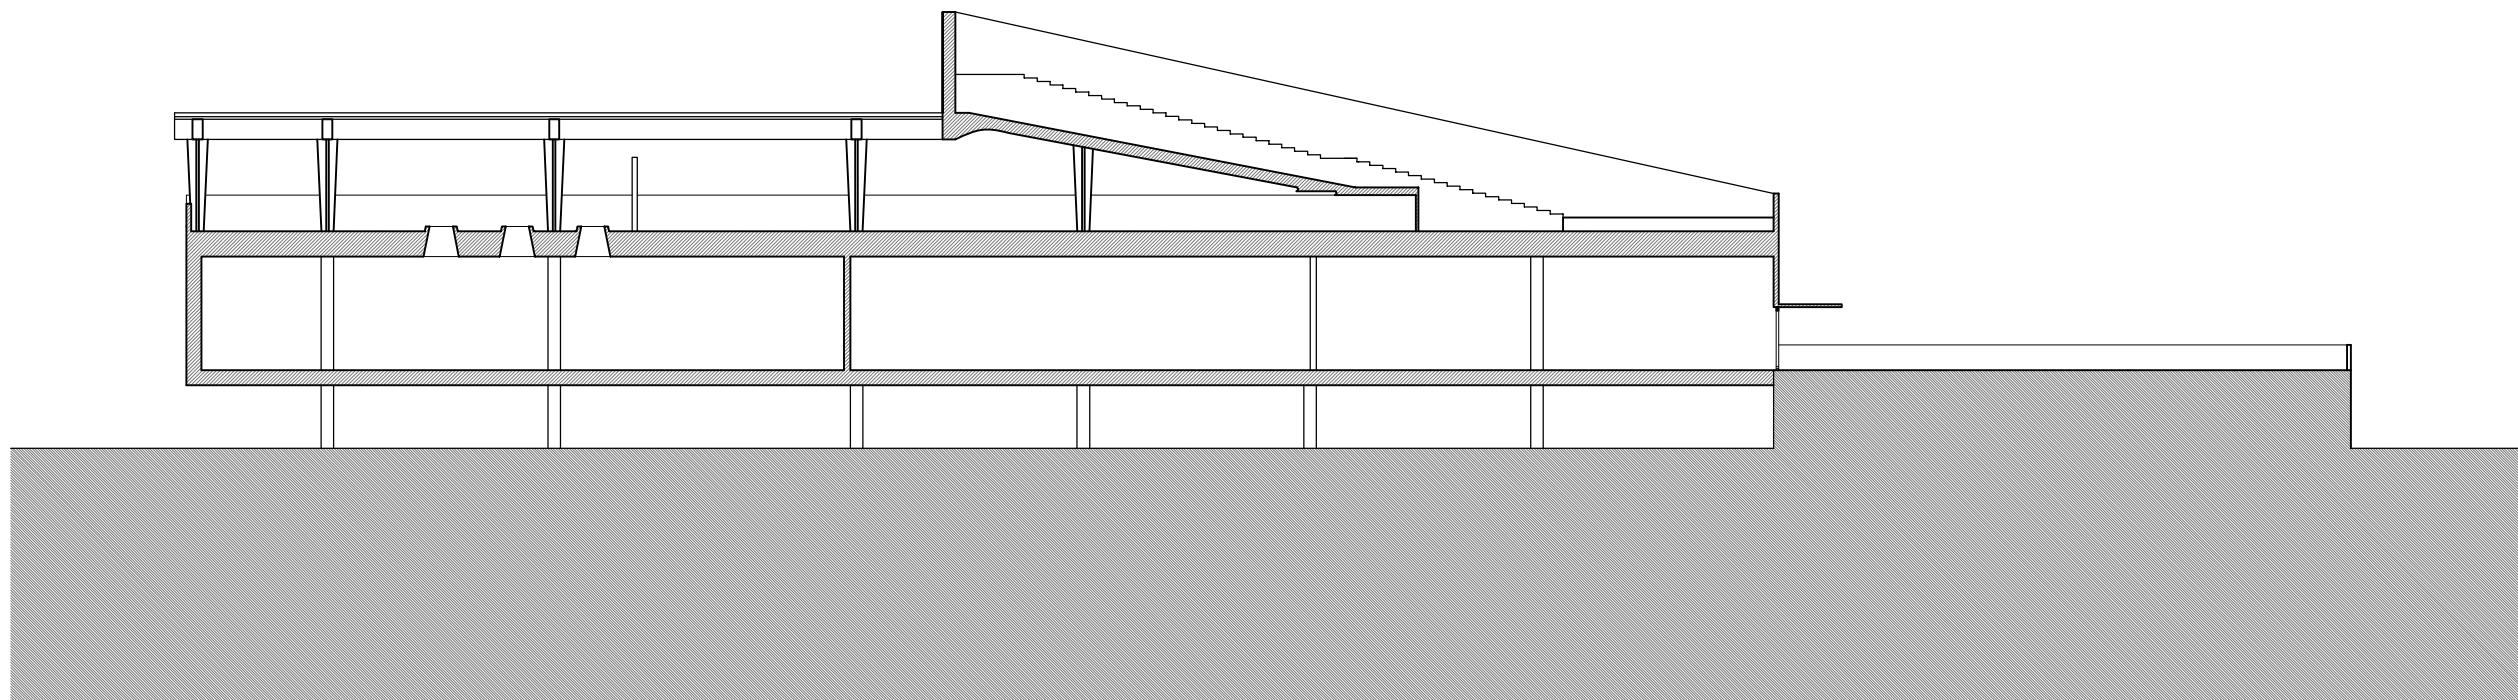

Secció A-A'