




Alçat Nord

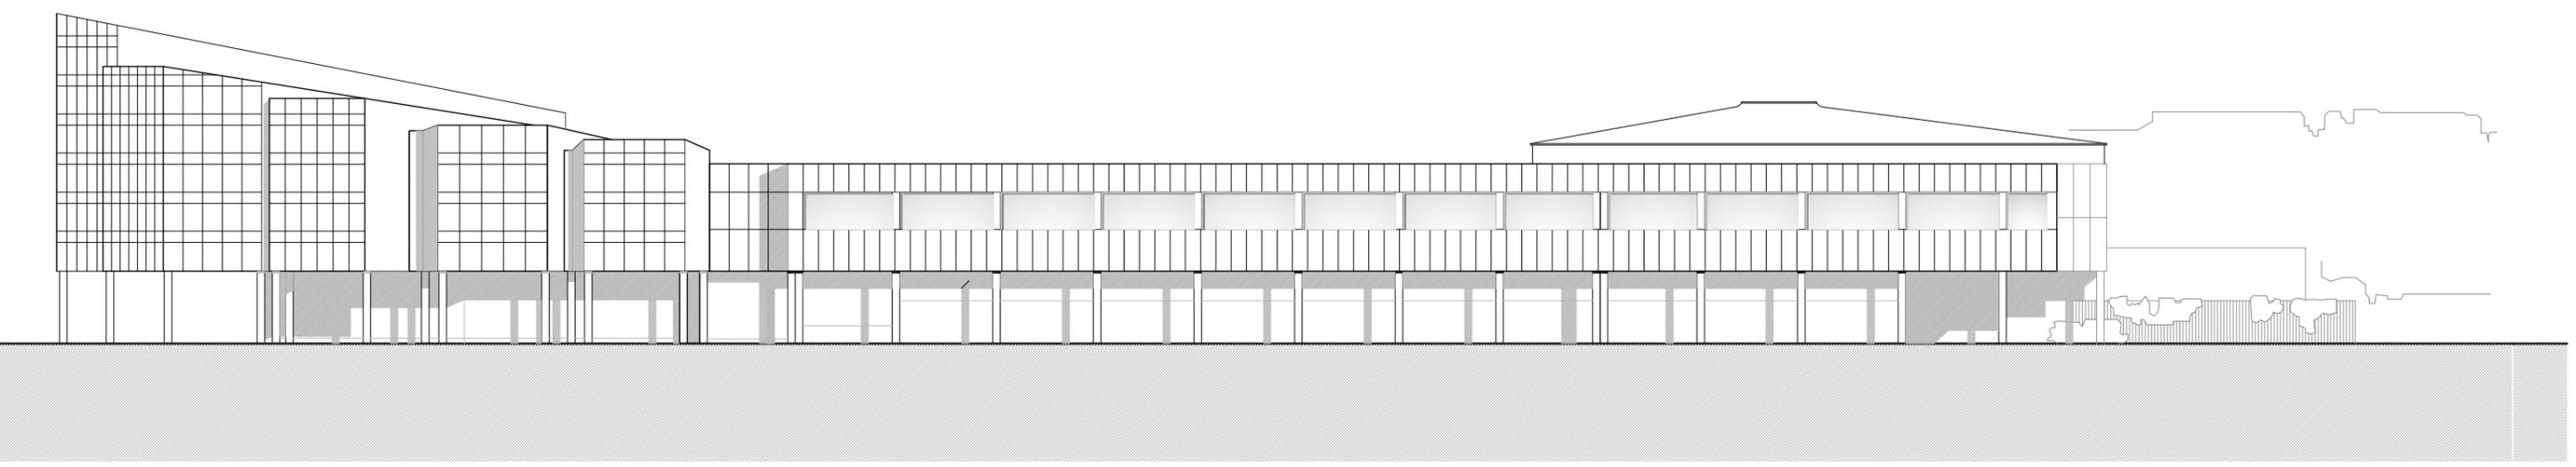



Alçat Oest

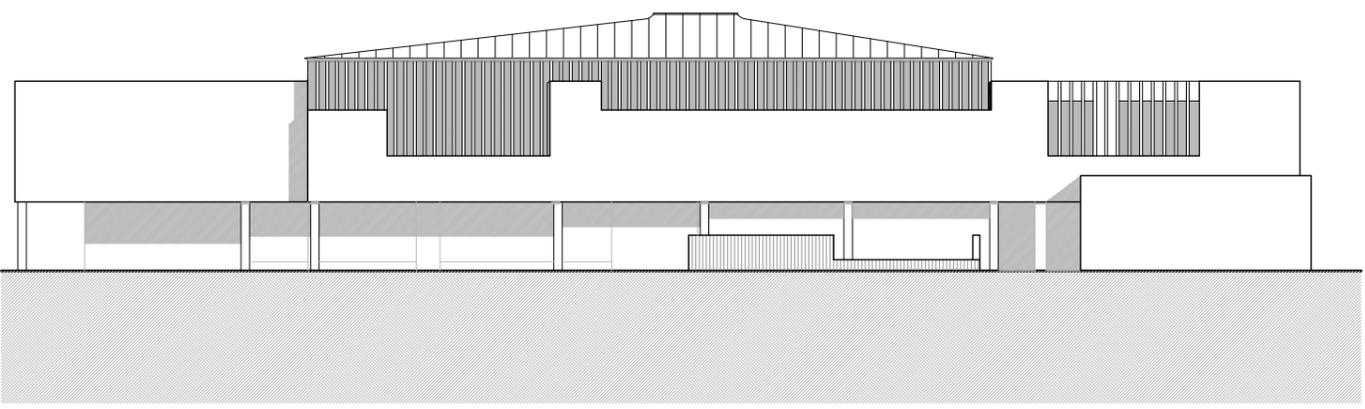


Alçat Sud

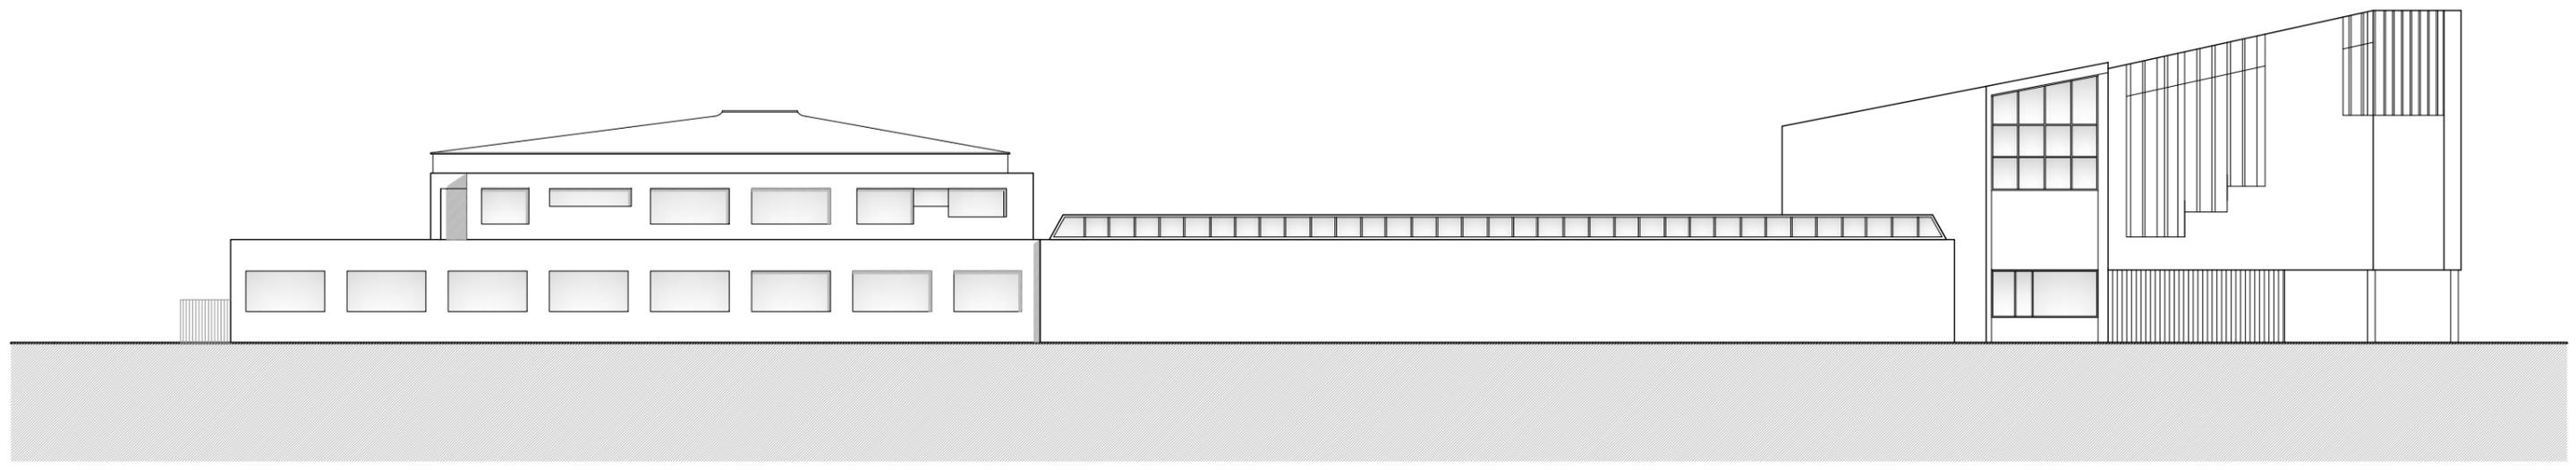

Alçat Est

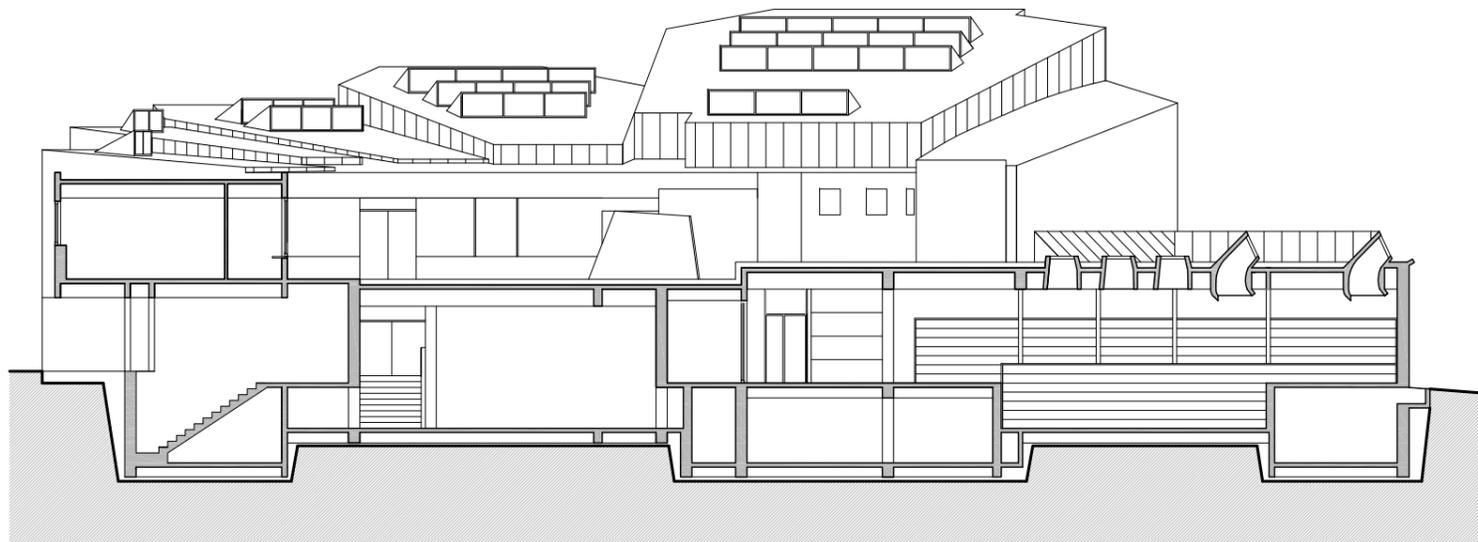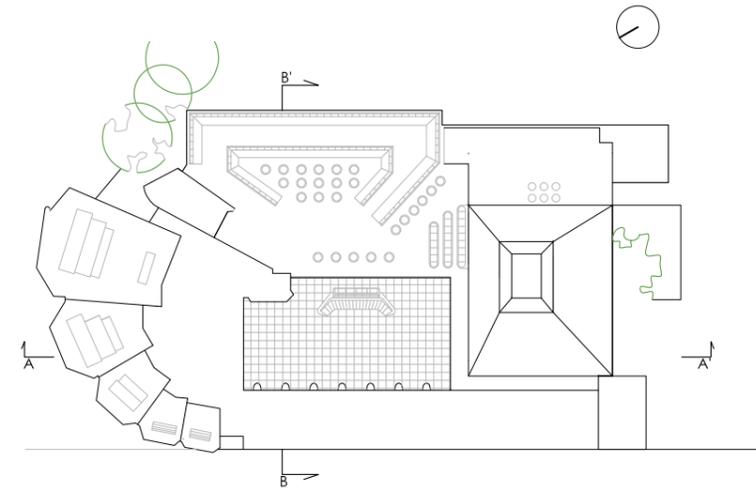

Secció b-b'

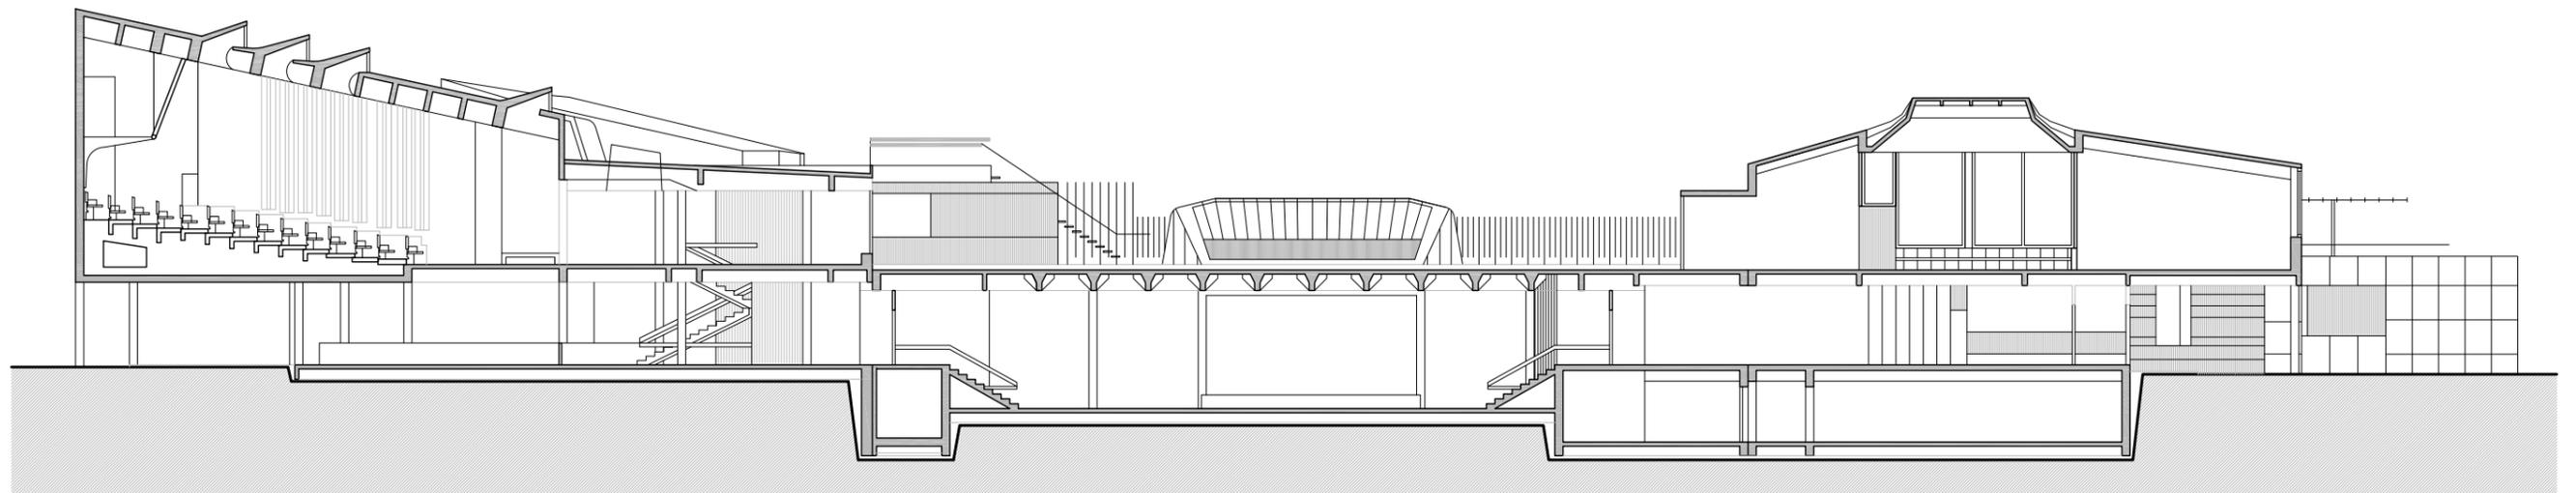

Secció a-a'