





Emplaçament

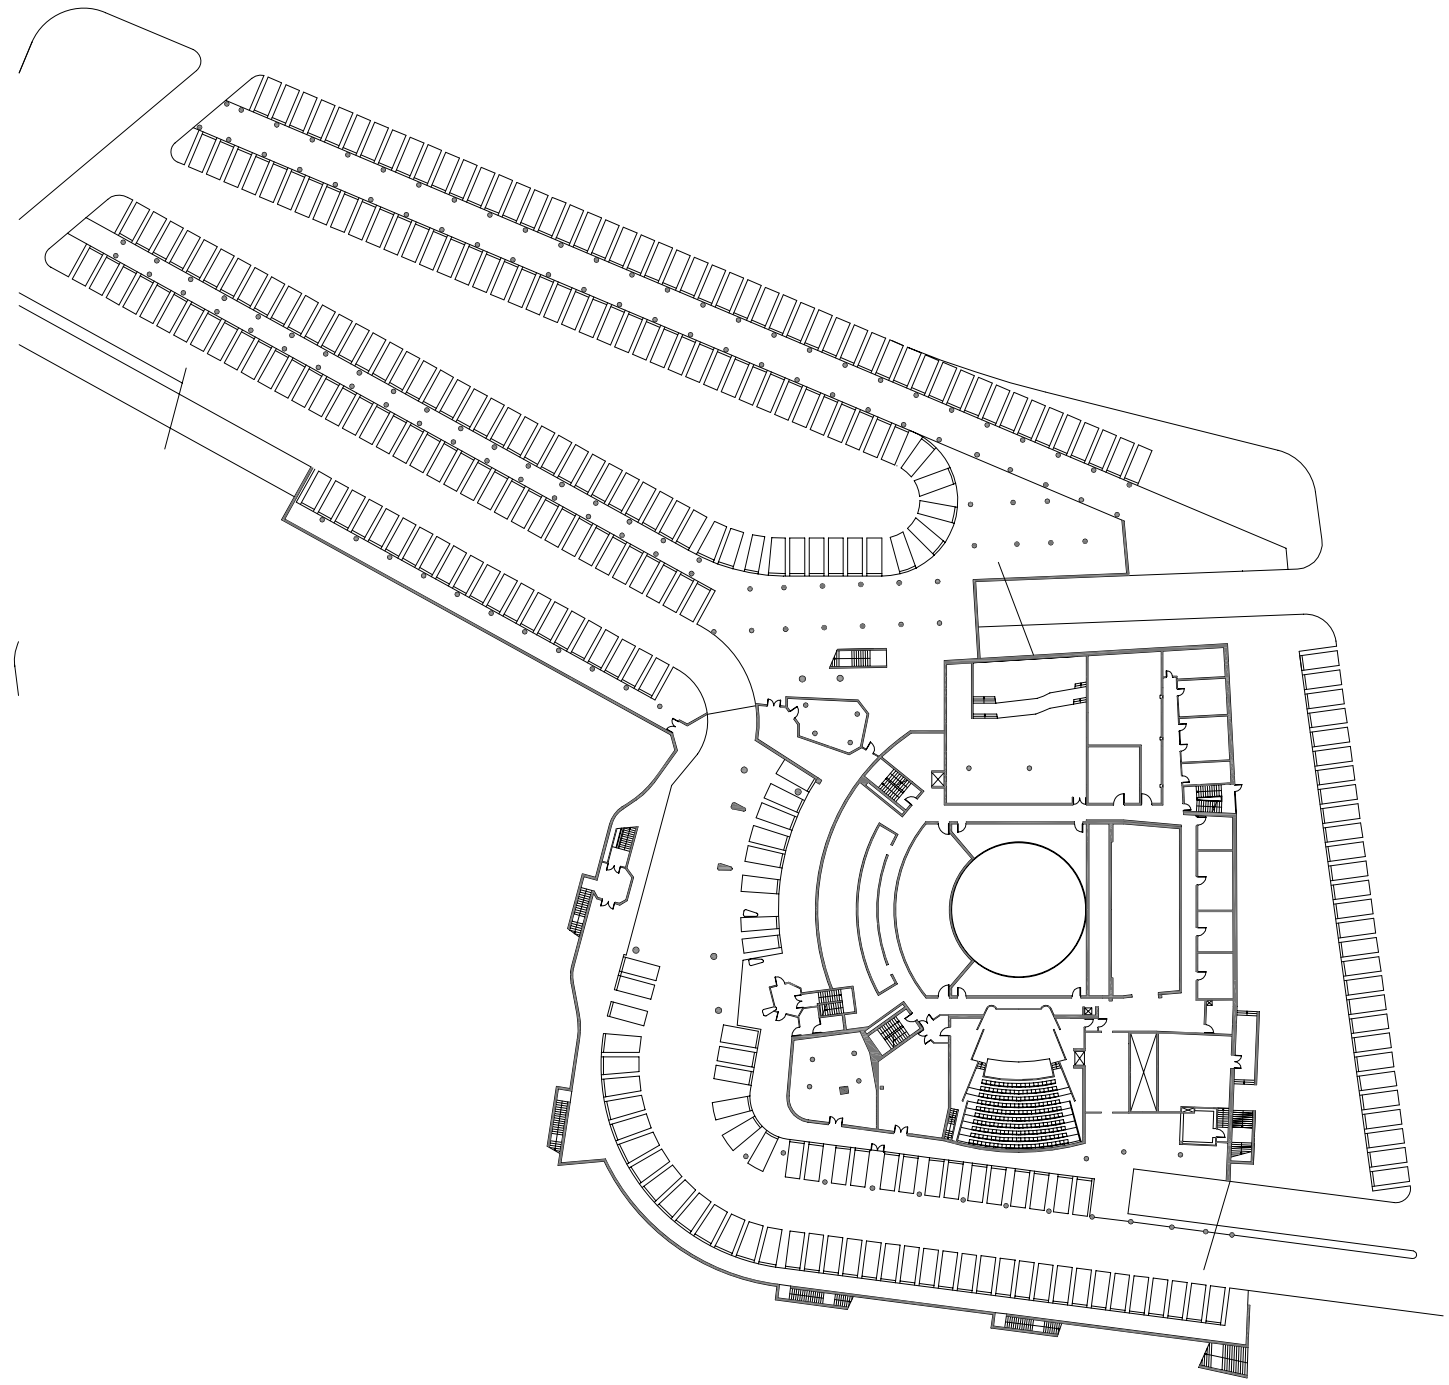


Planta Soterrani

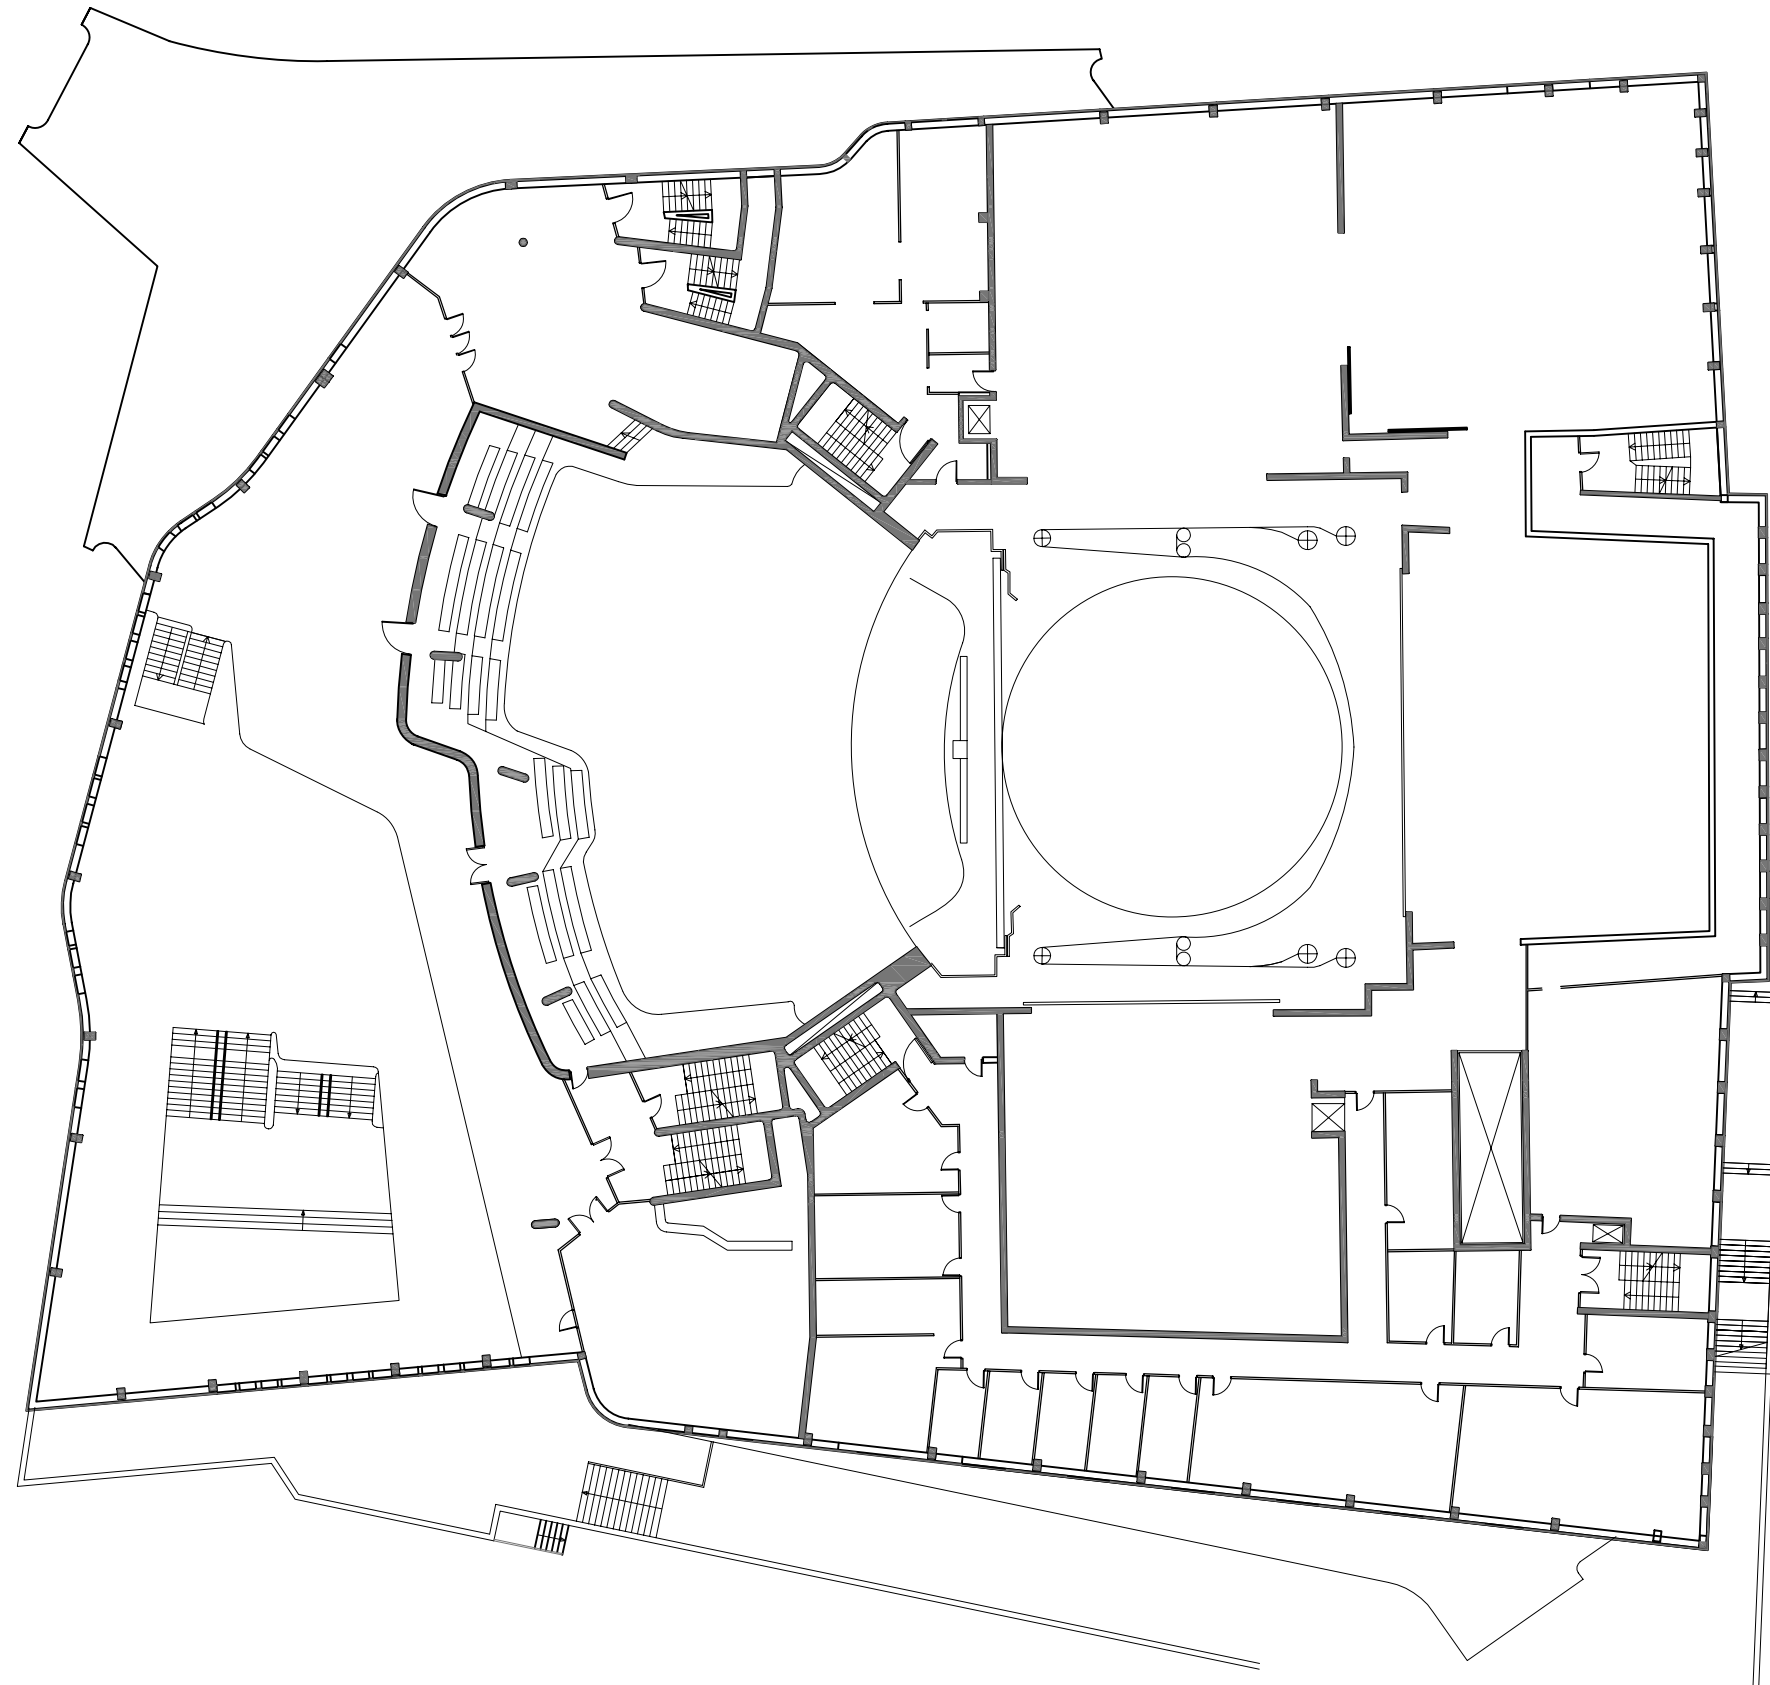


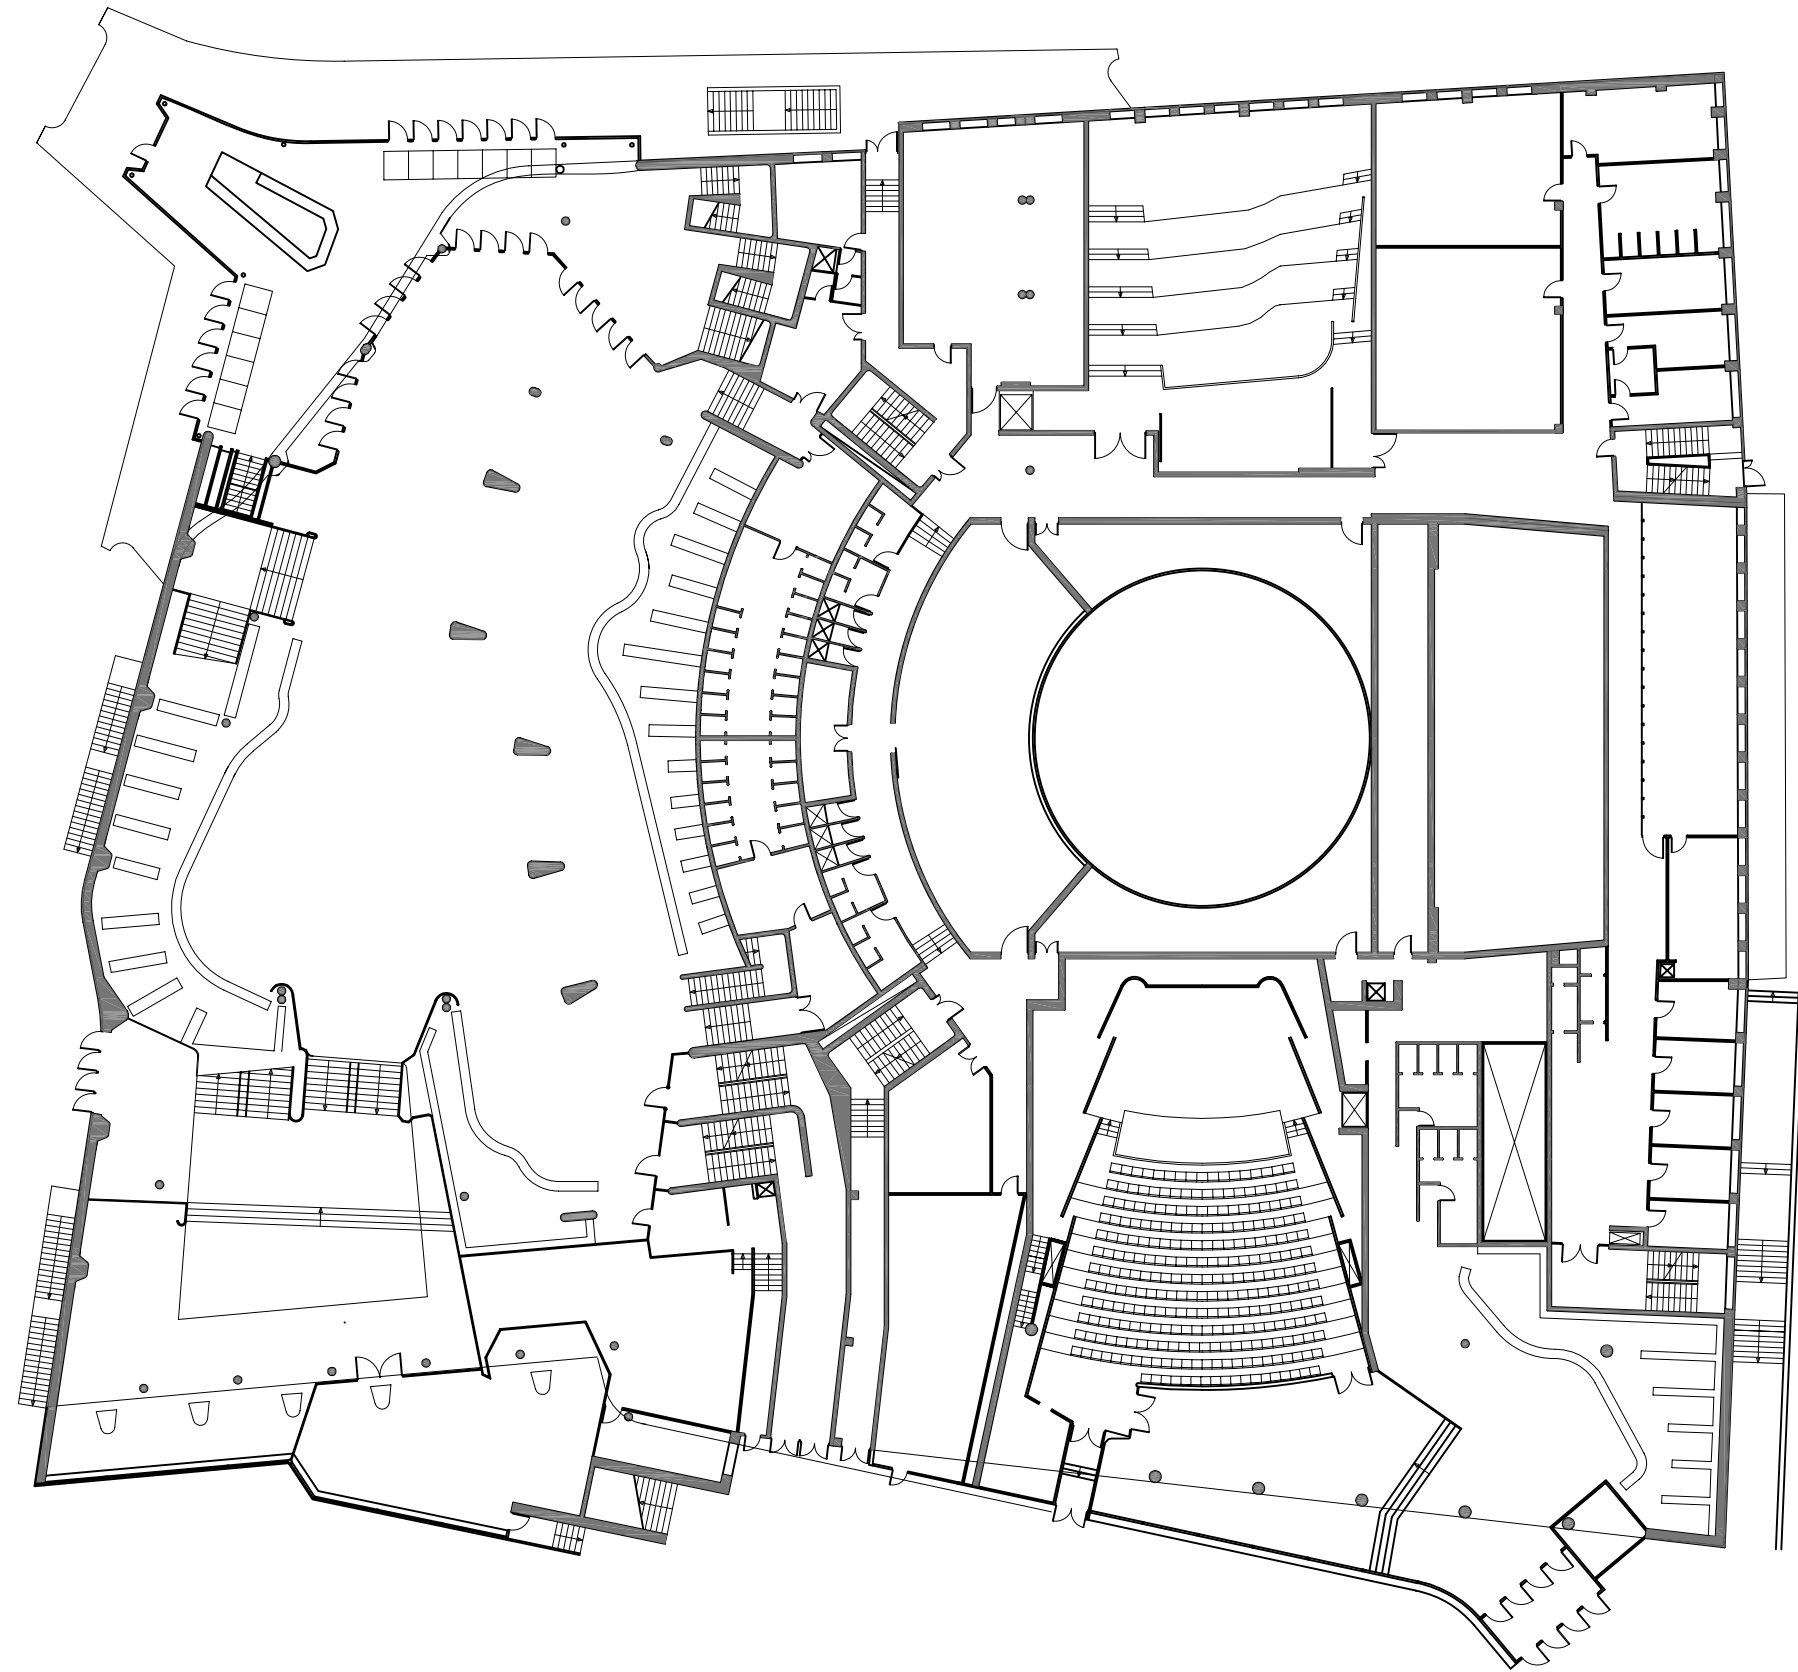

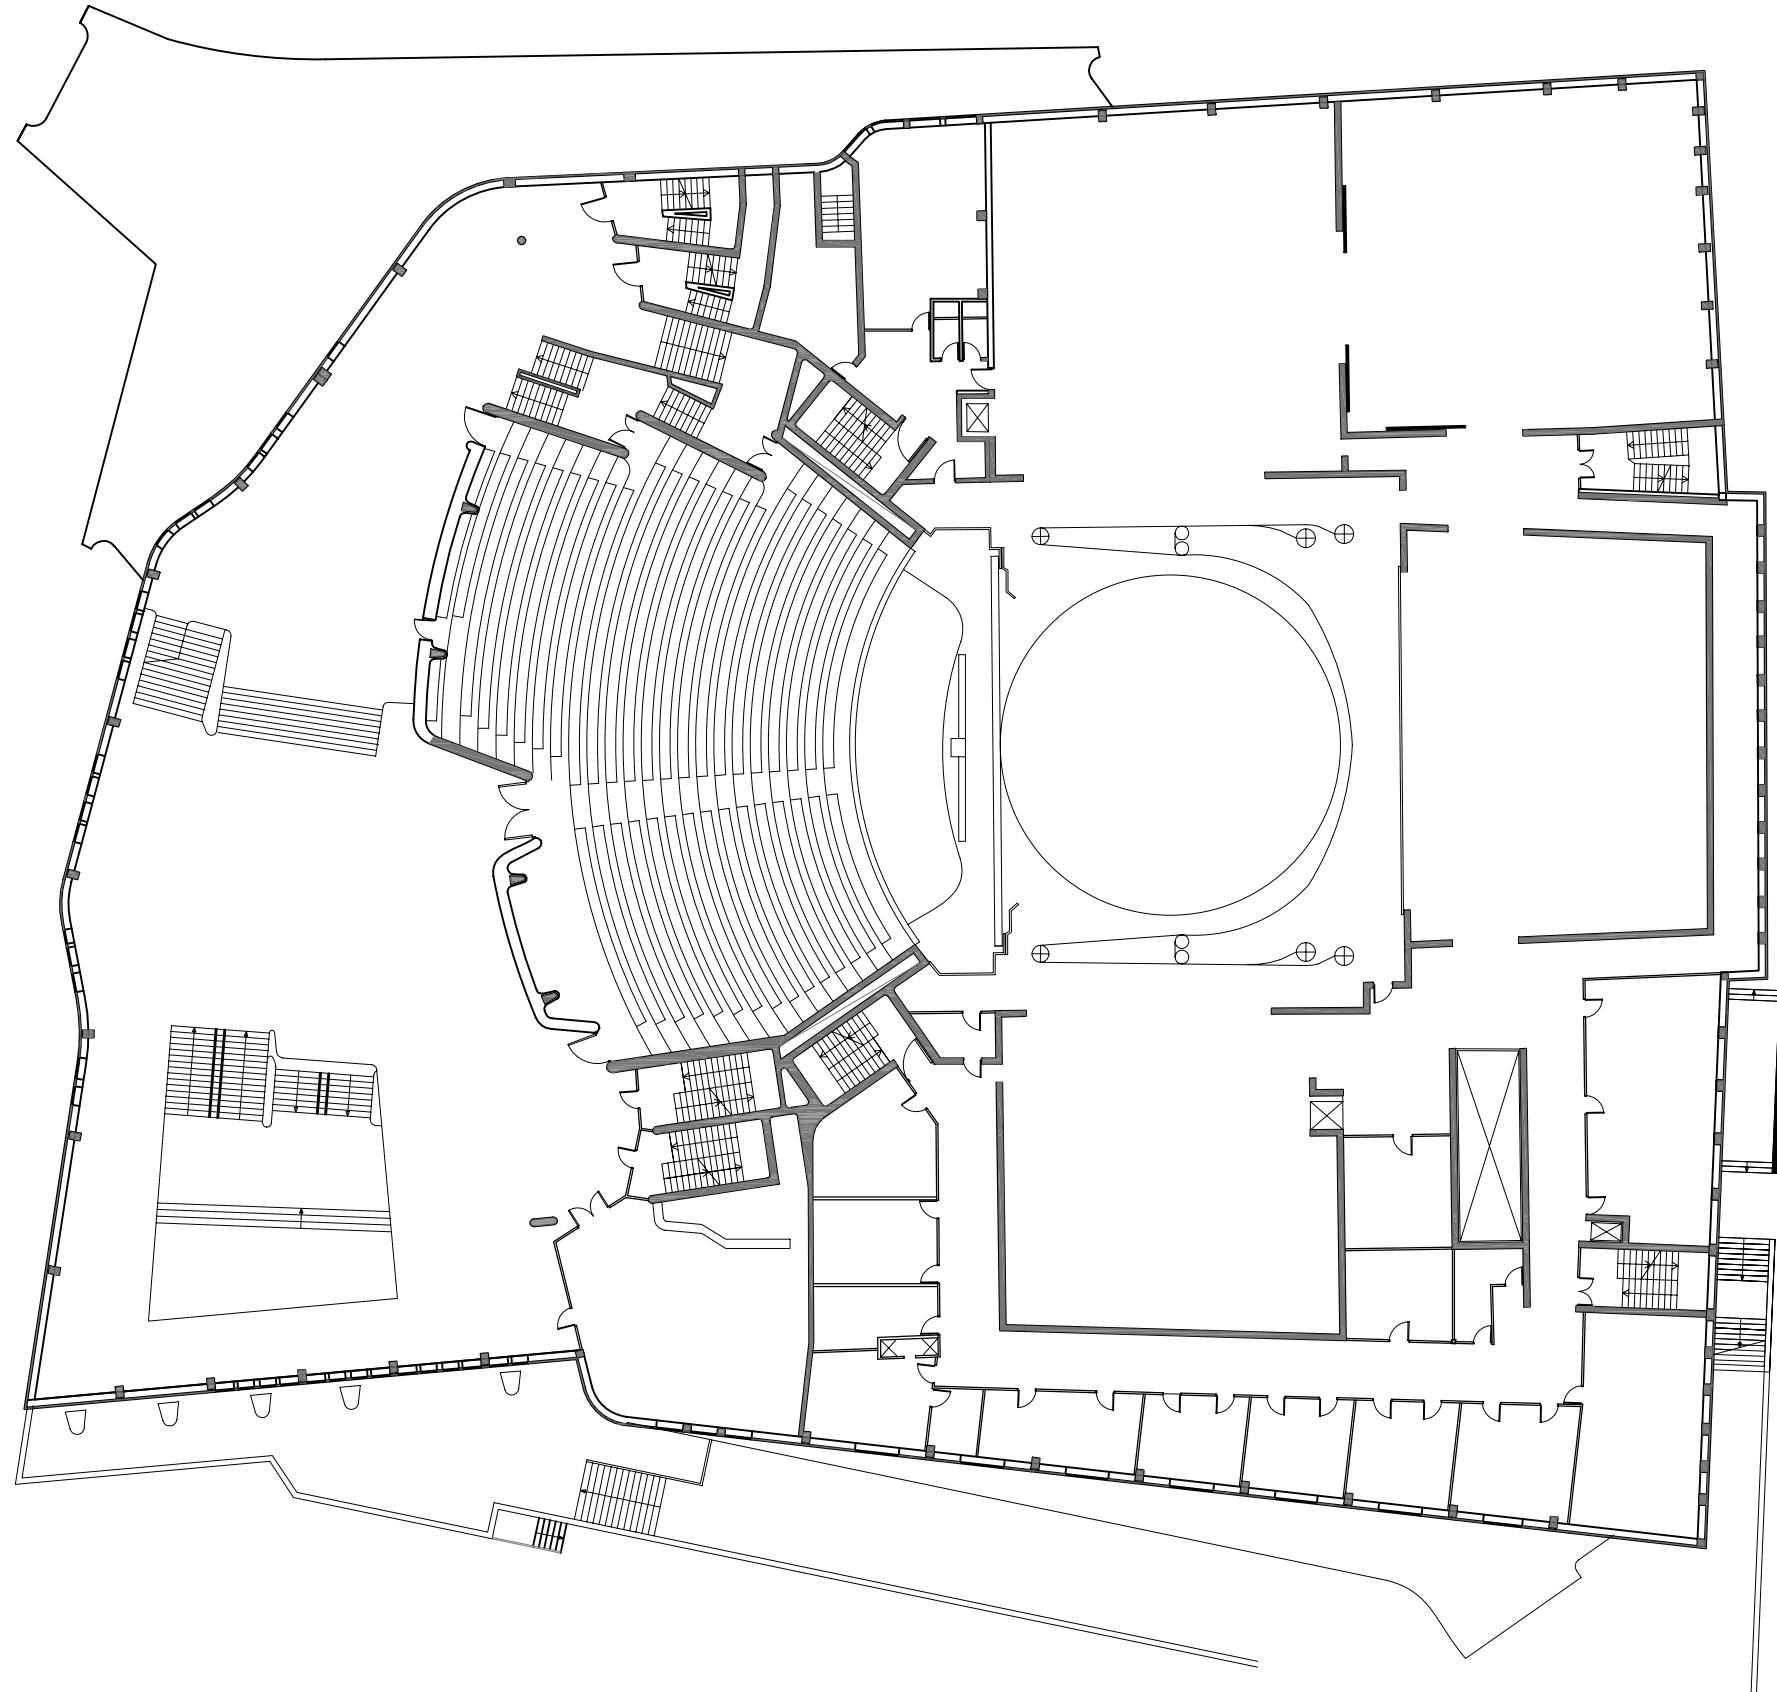


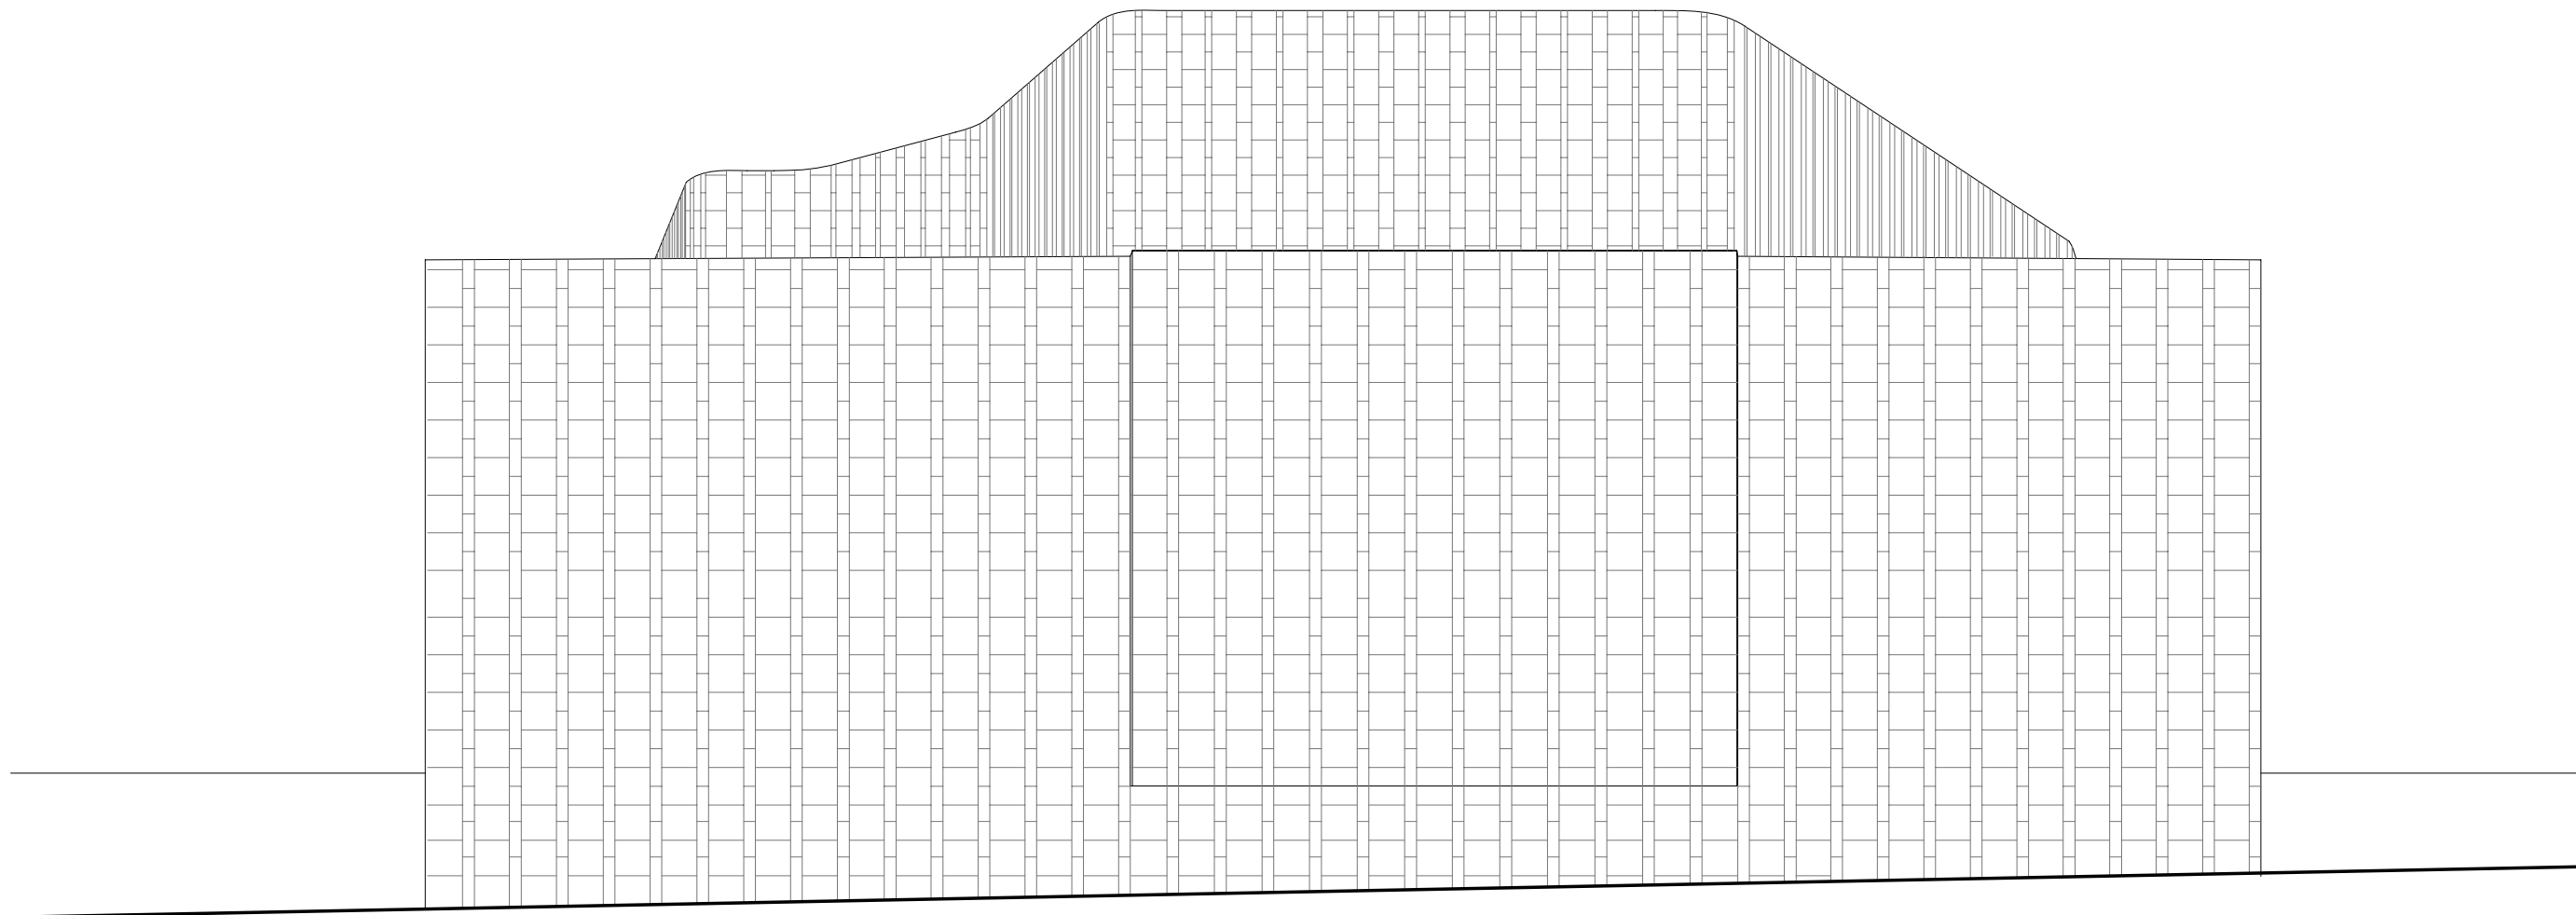


Alçat est

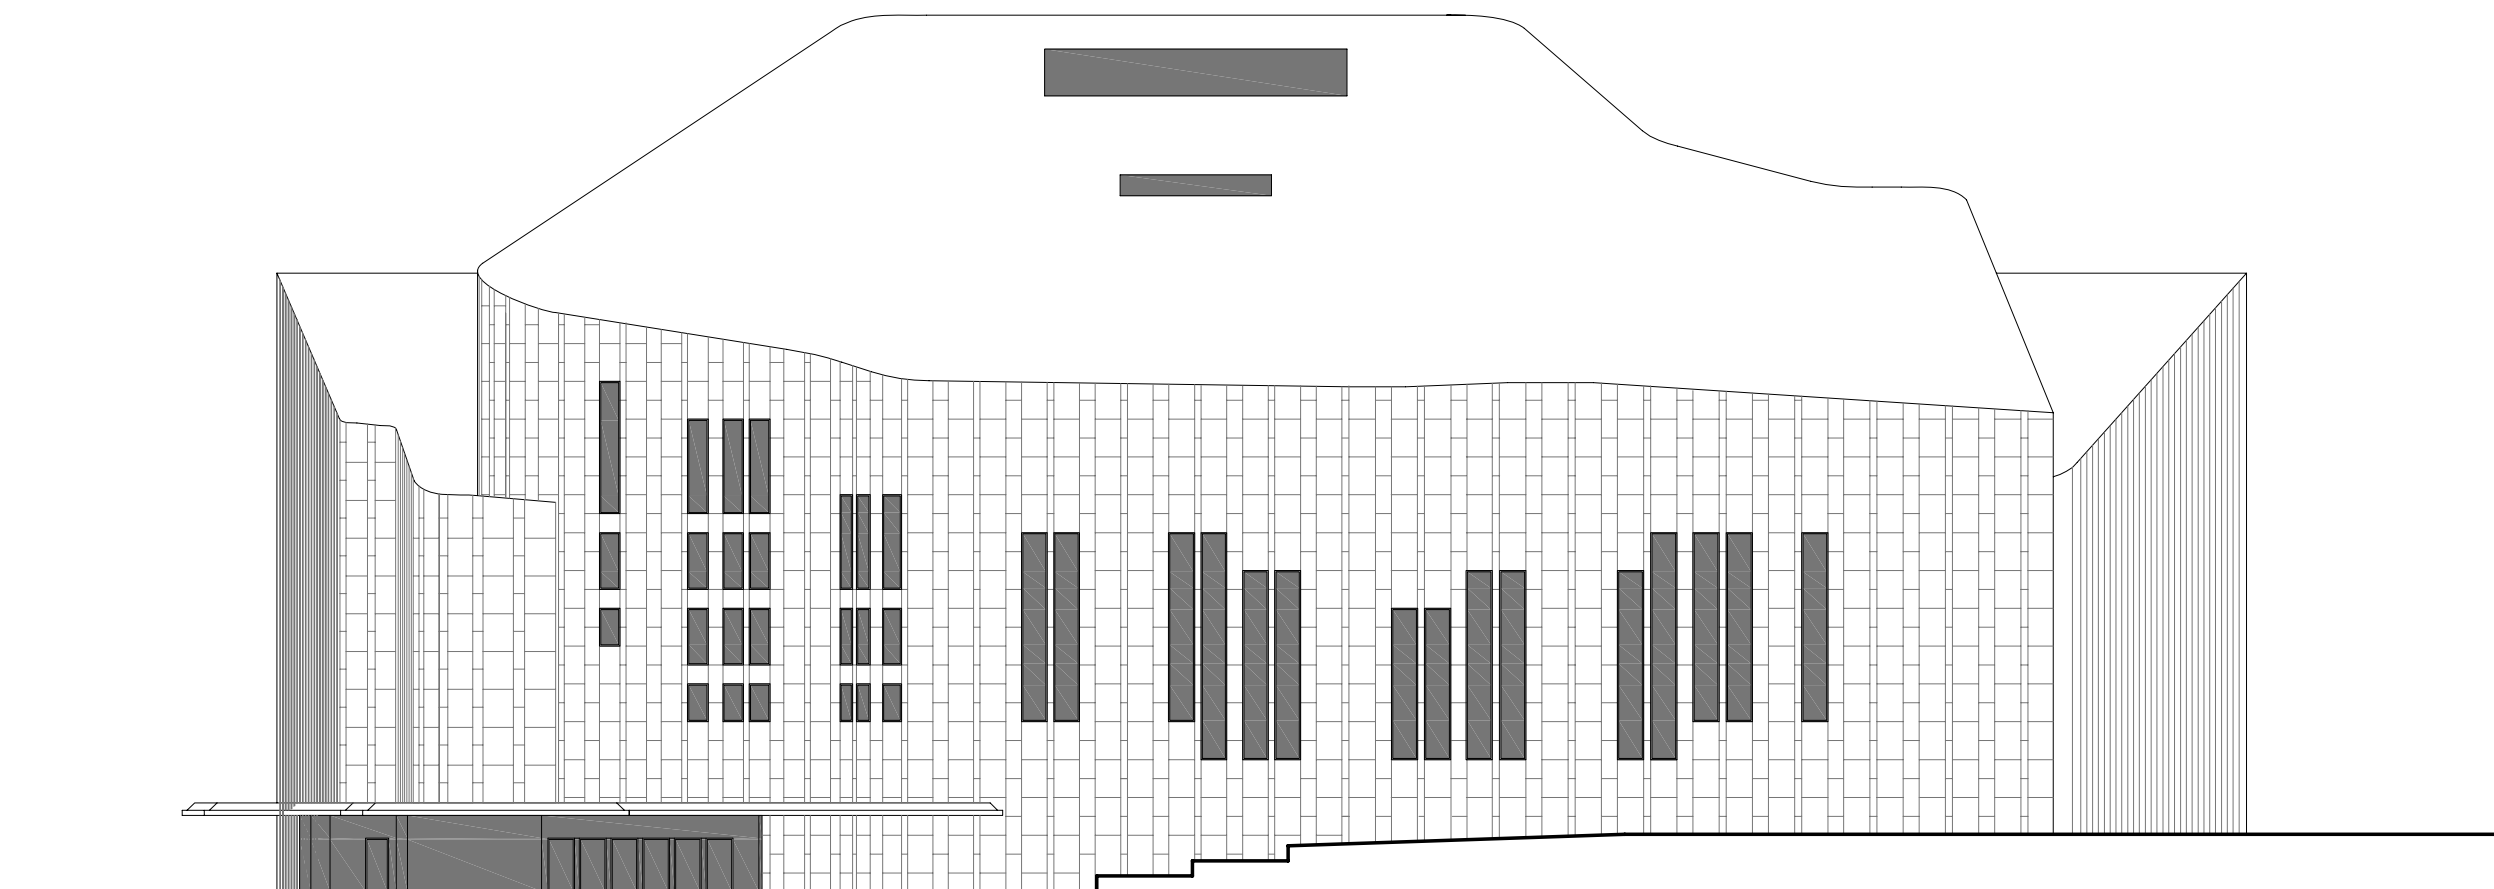

Alçat oest

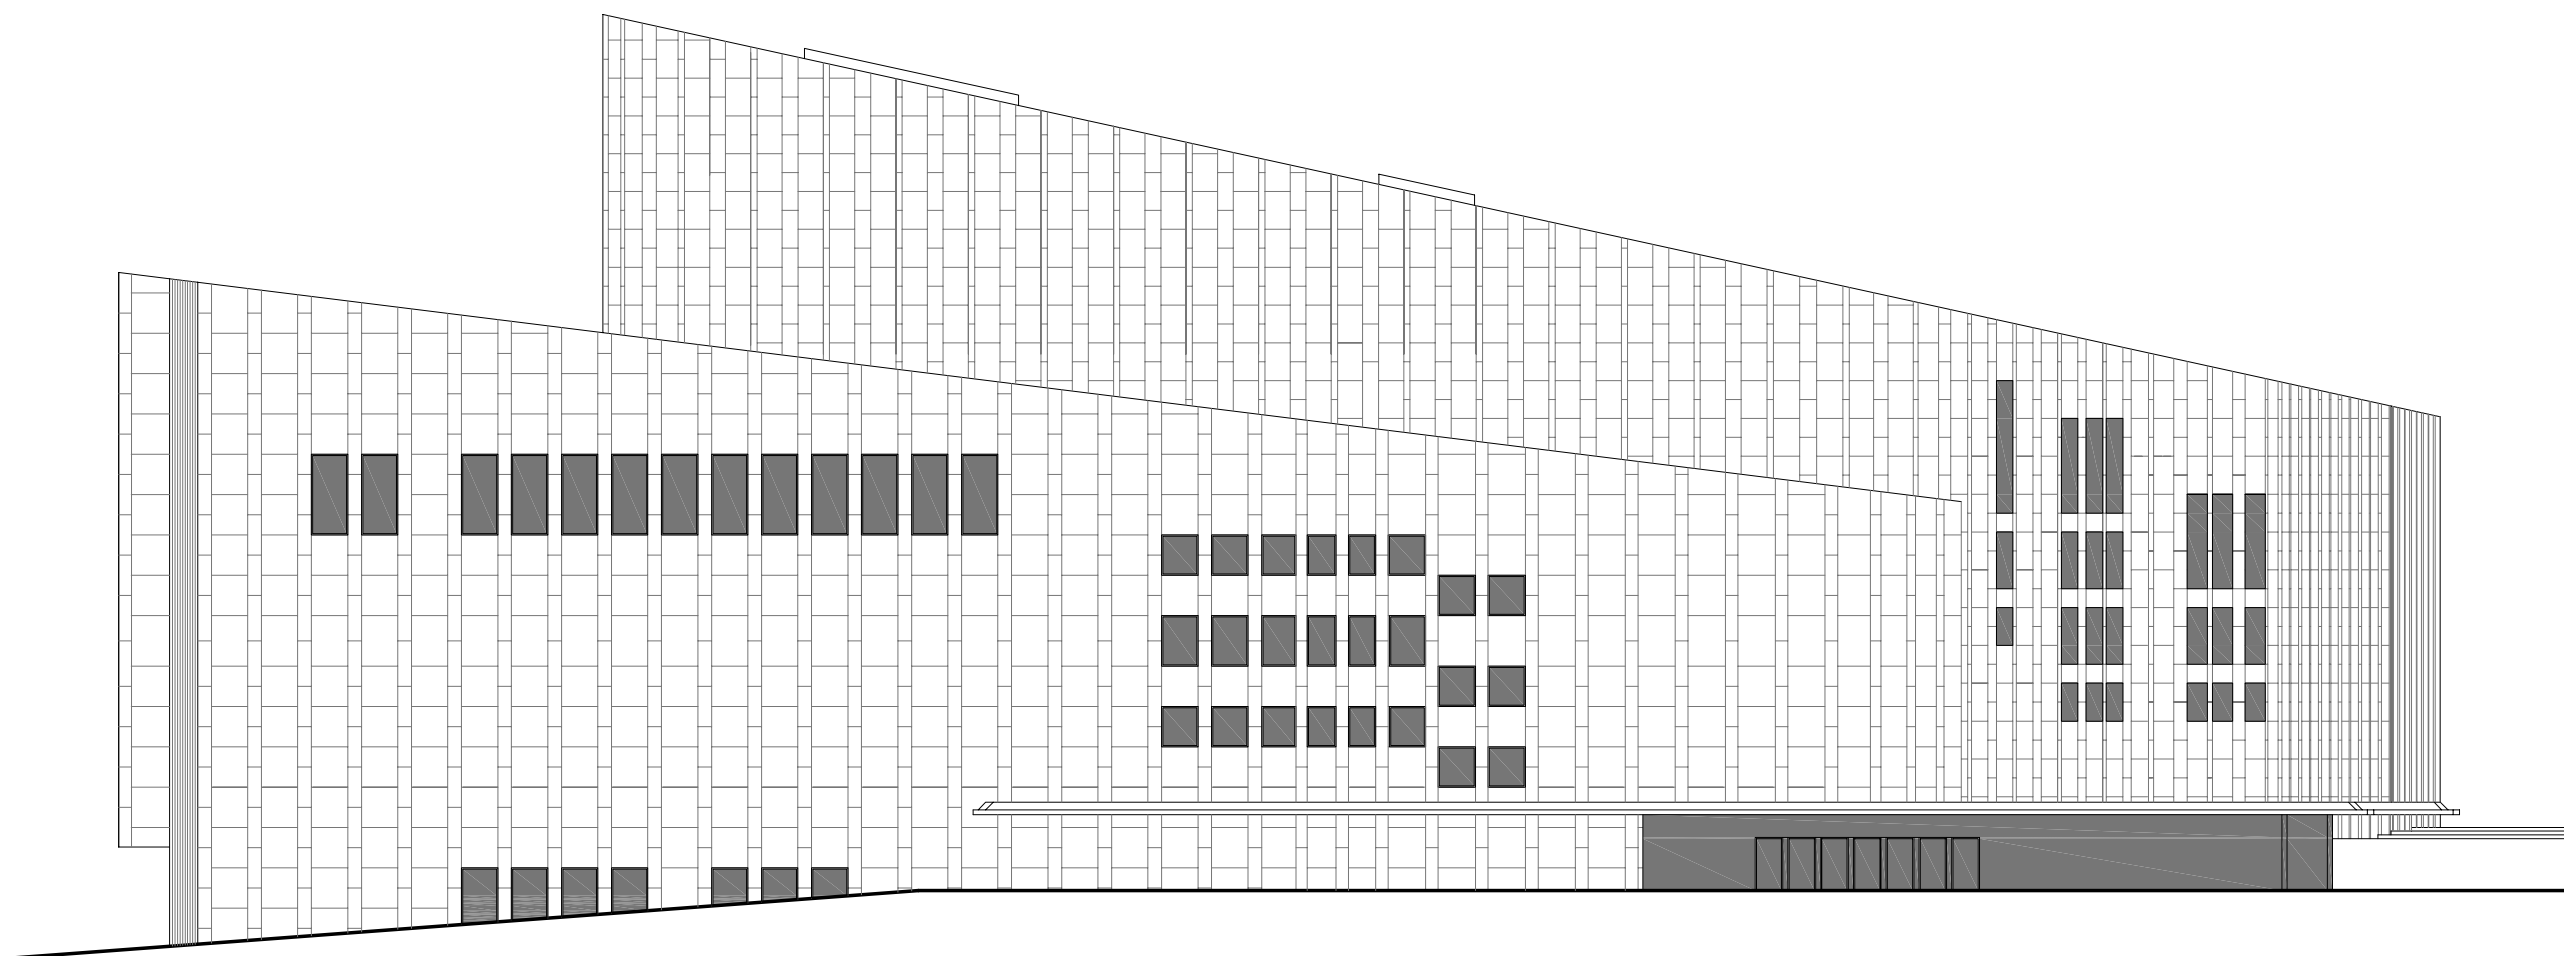

Alçat nord

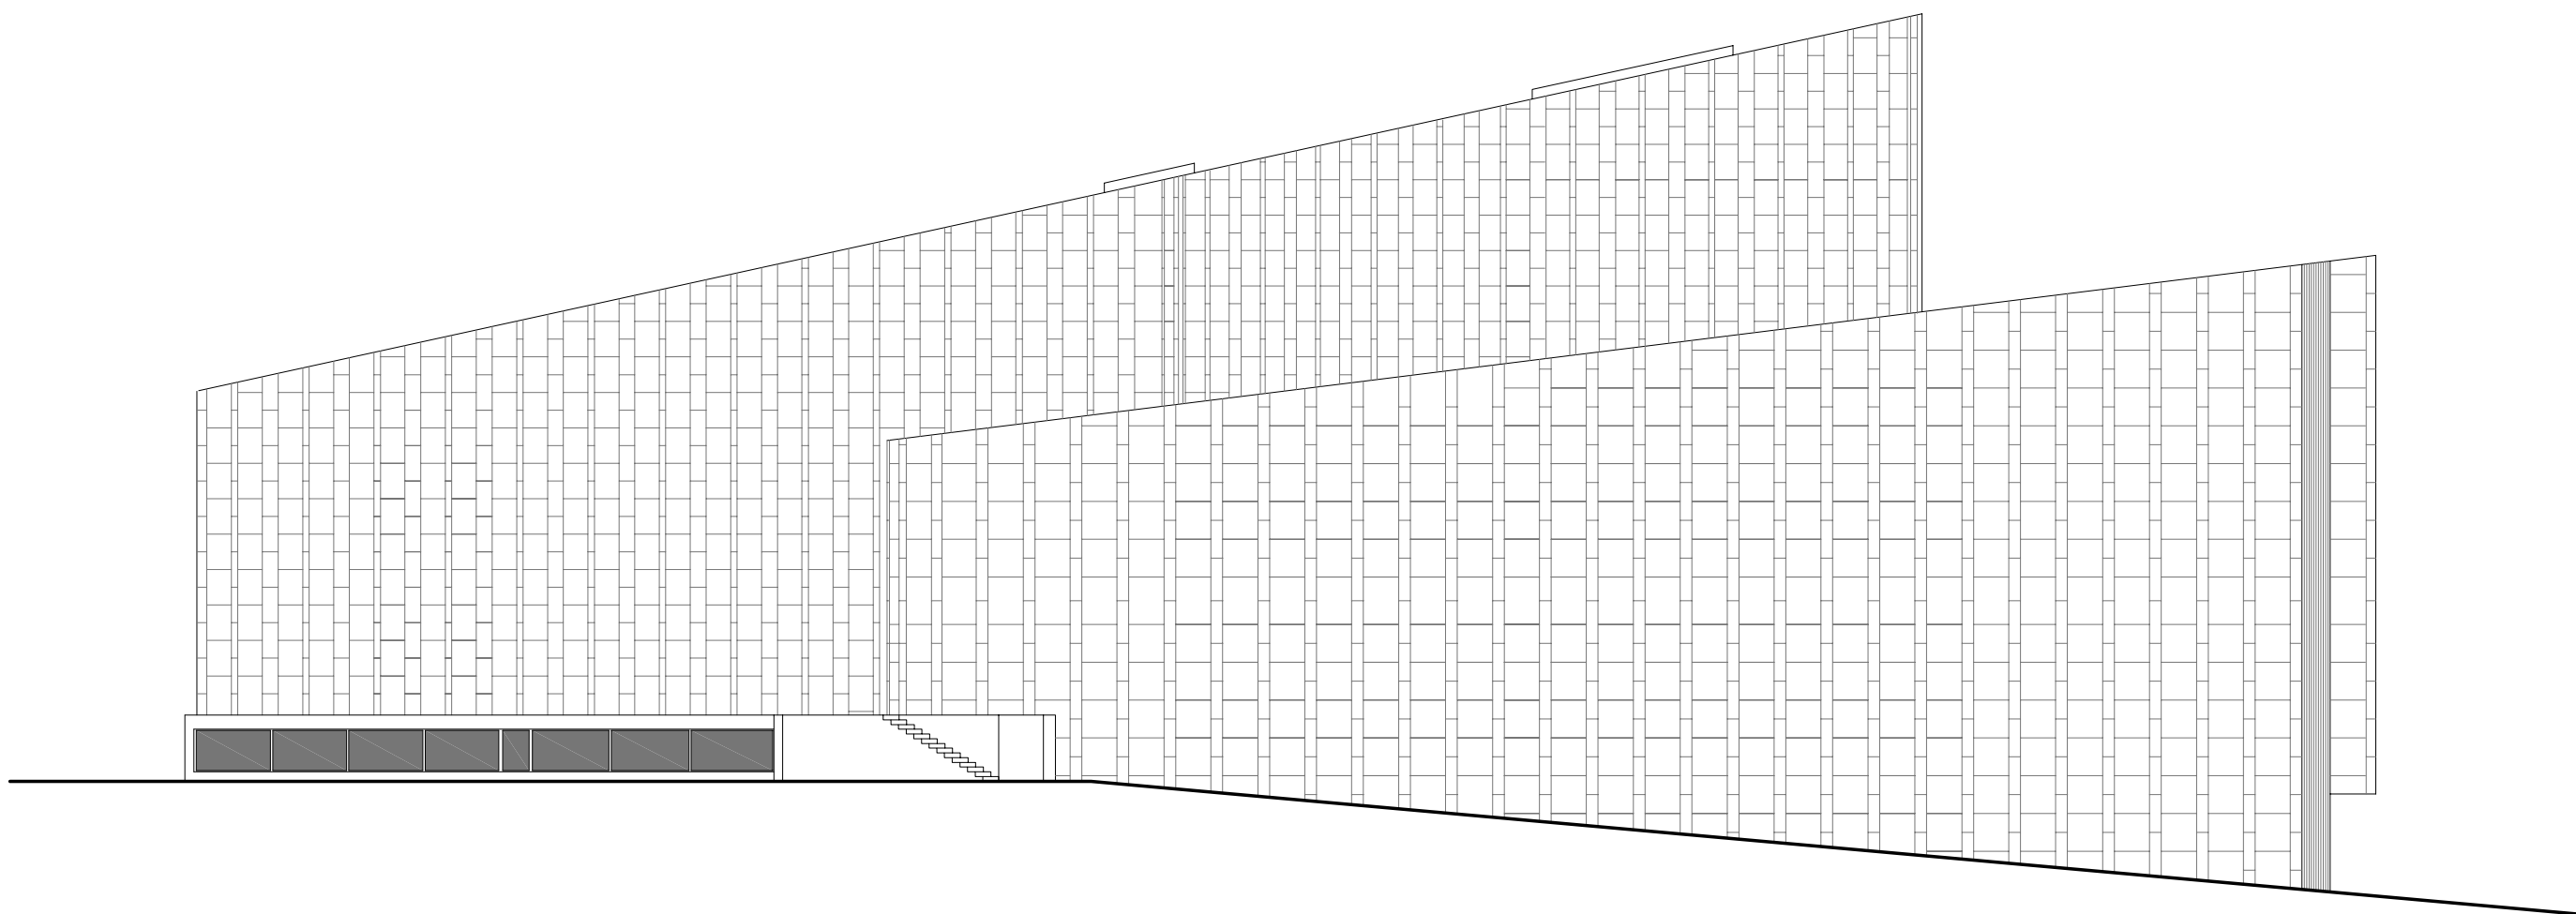

Alçat sud

