

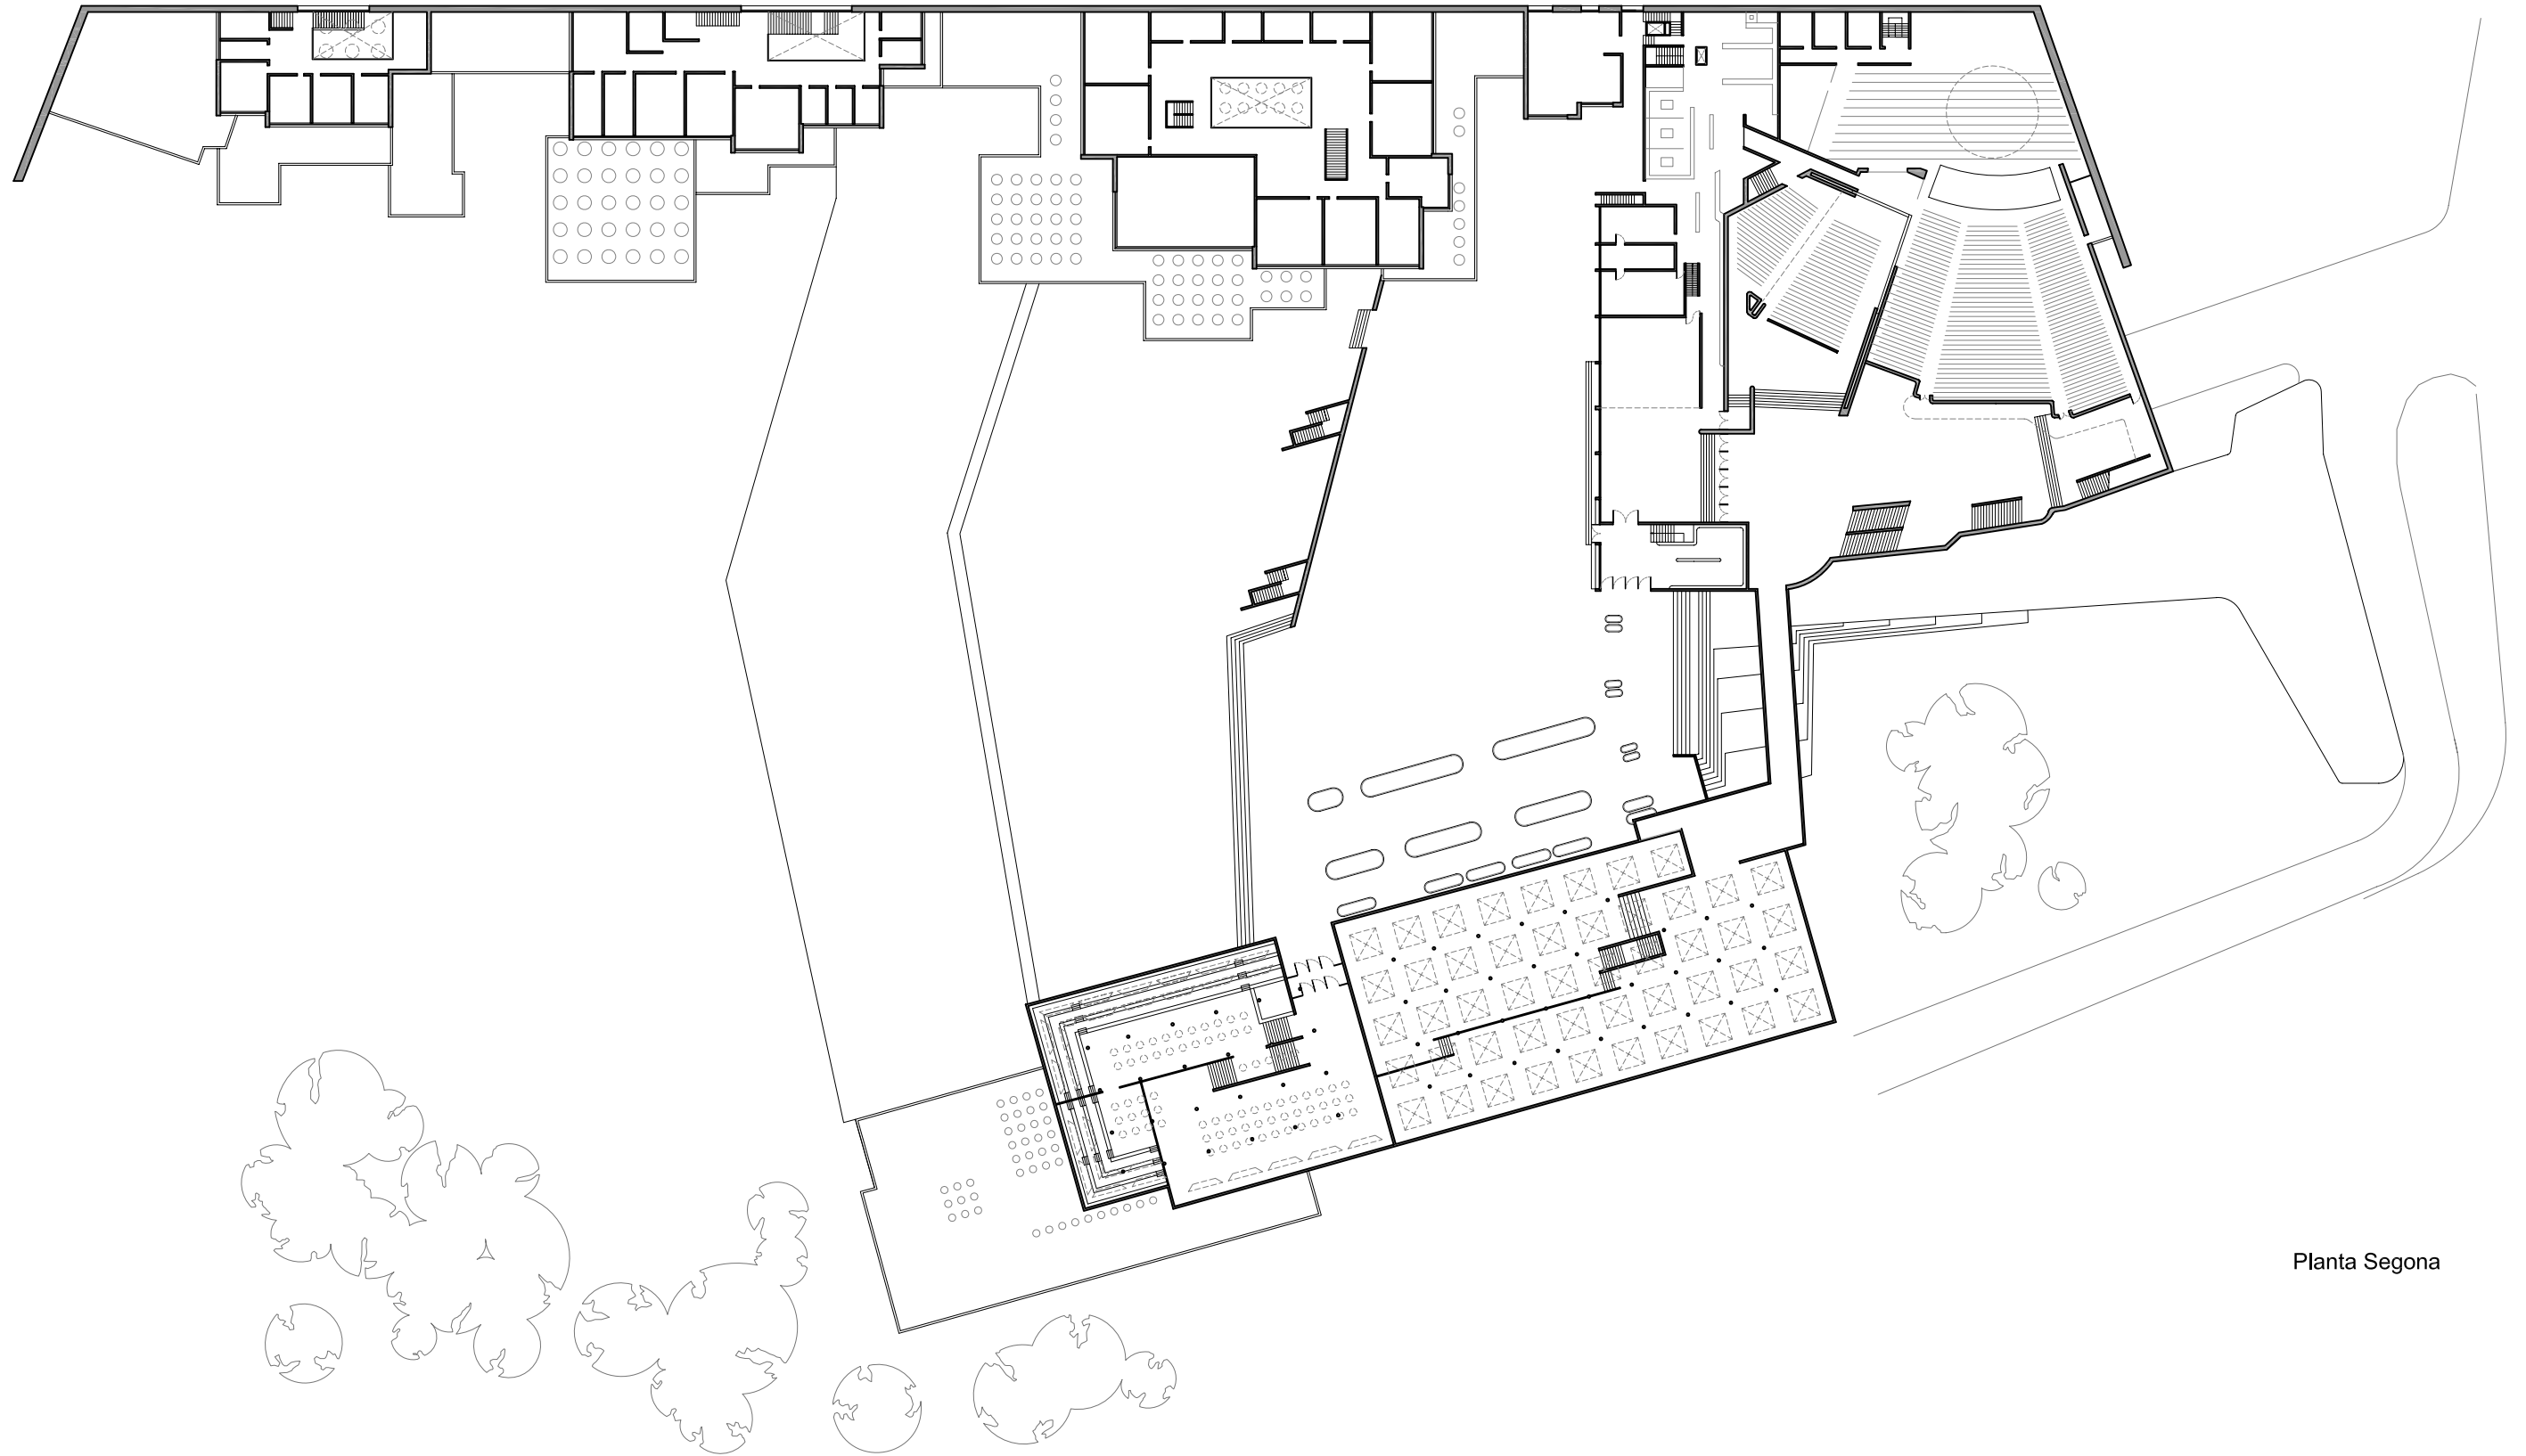
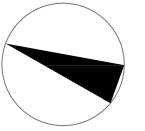



Planta Accés

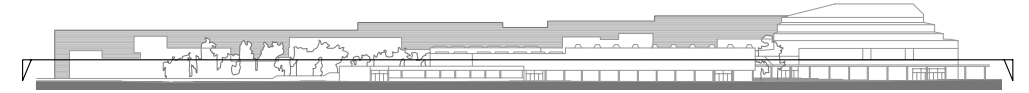



Planta Segona

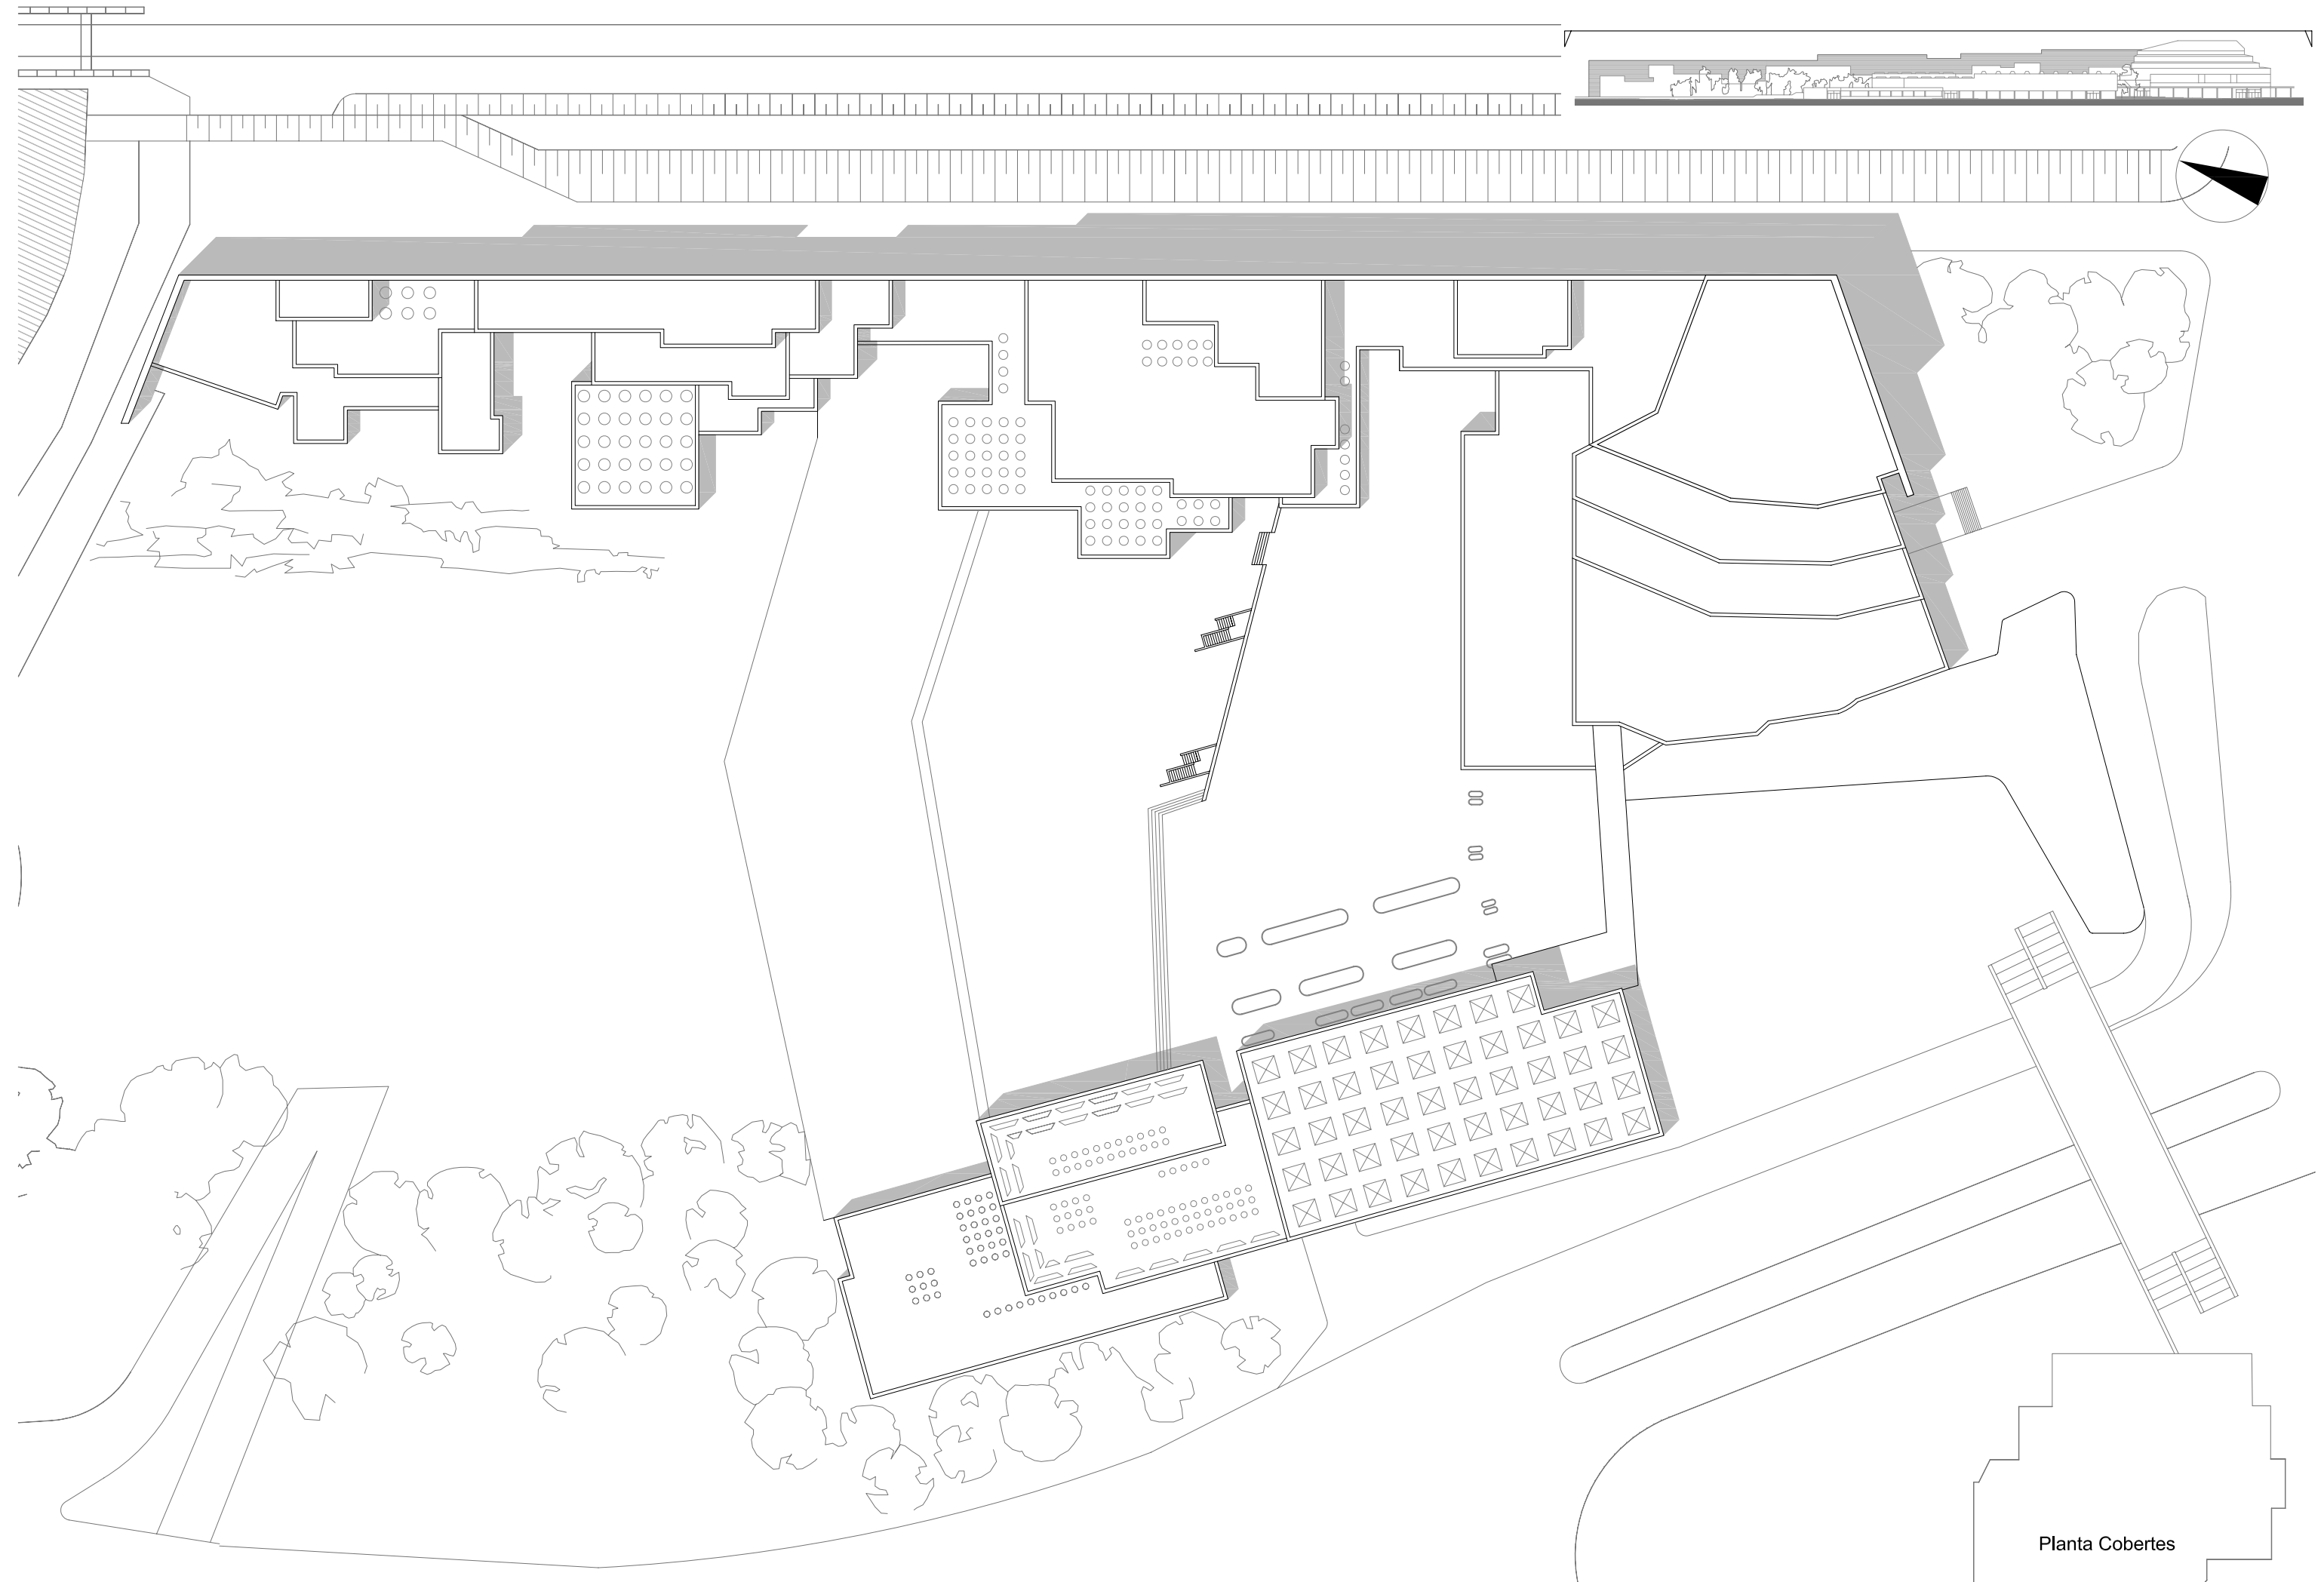


Planta Cobertes

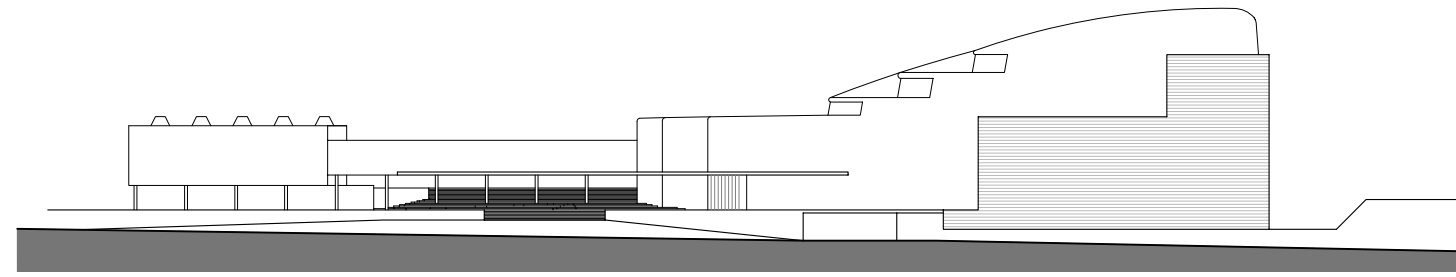



Alçat Sud-Est

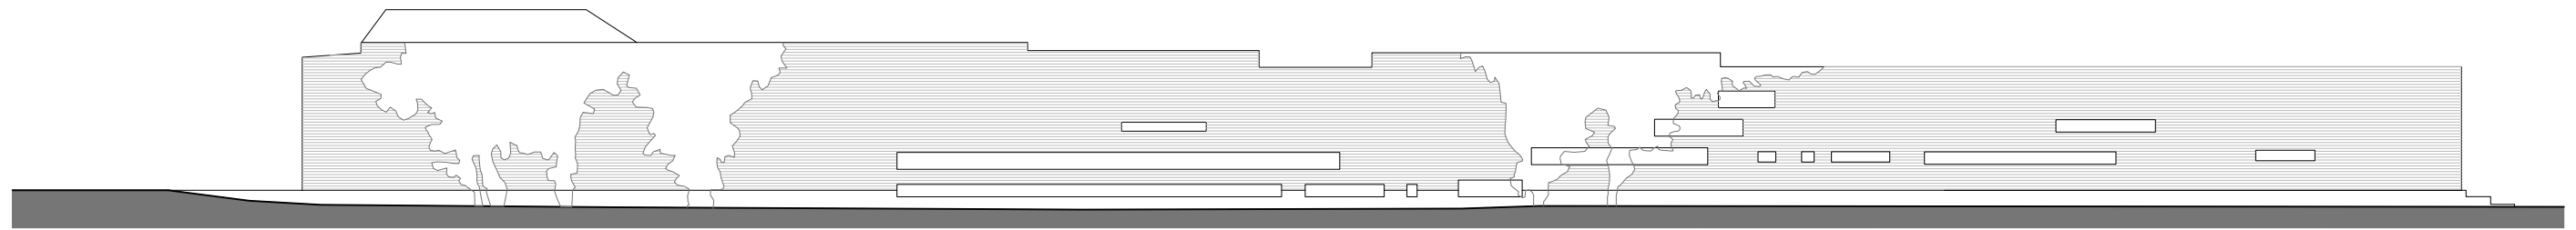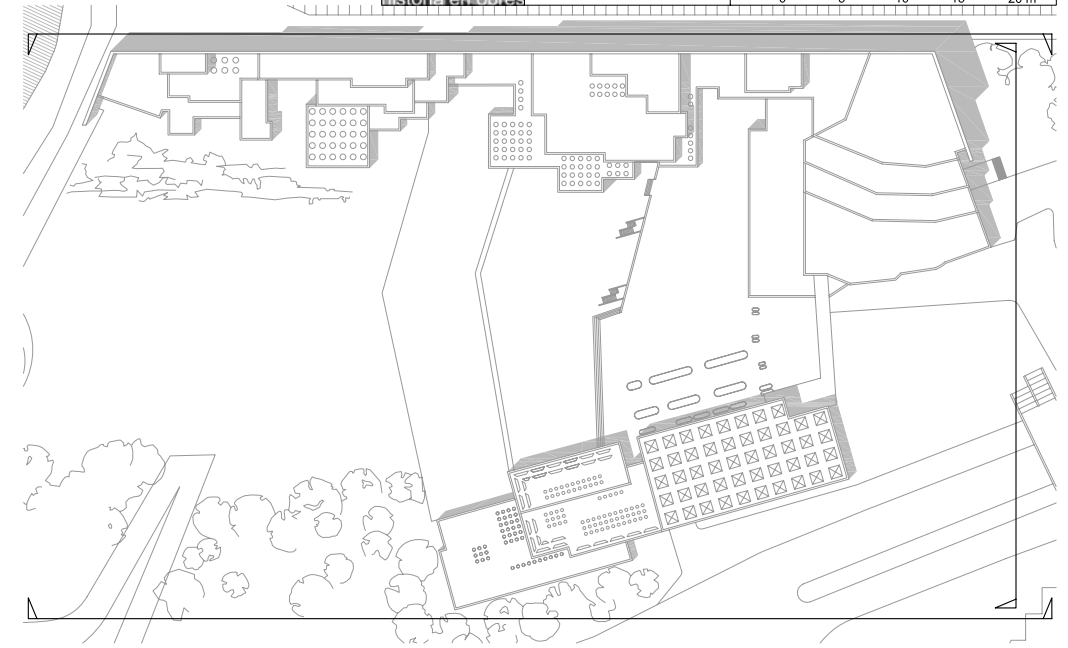


Alçat Nord-Est

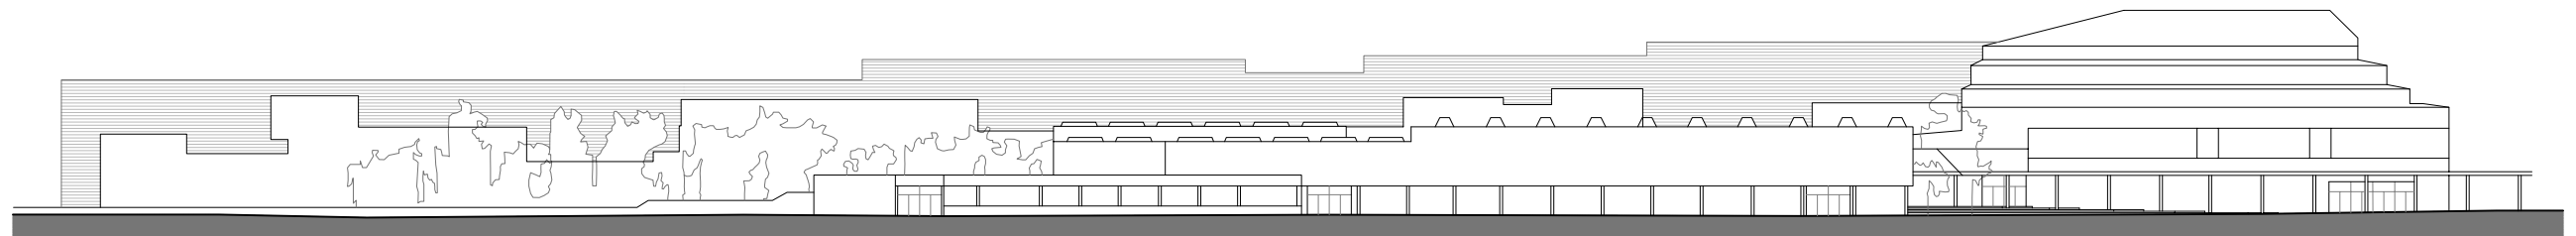

Alçat Sud-Oest

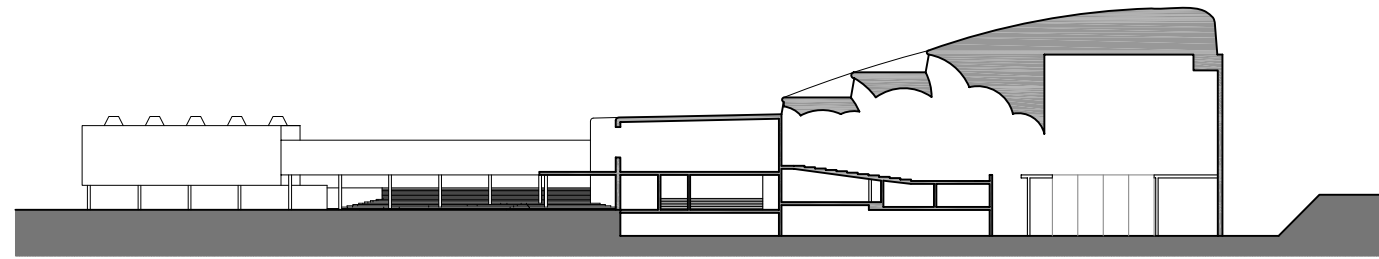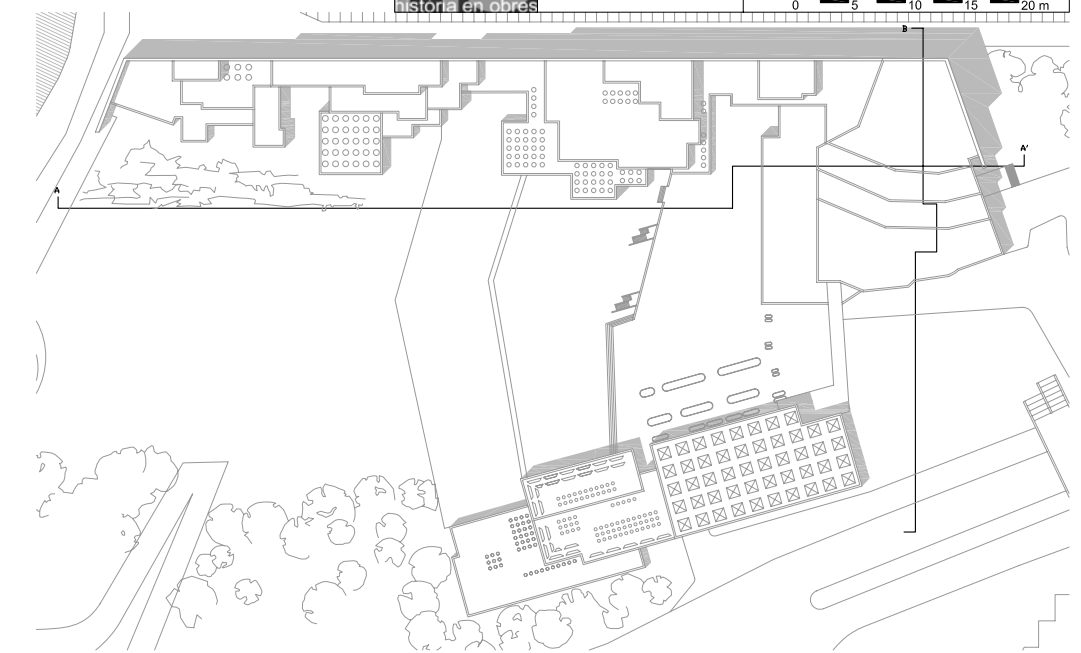

Secció B-B'

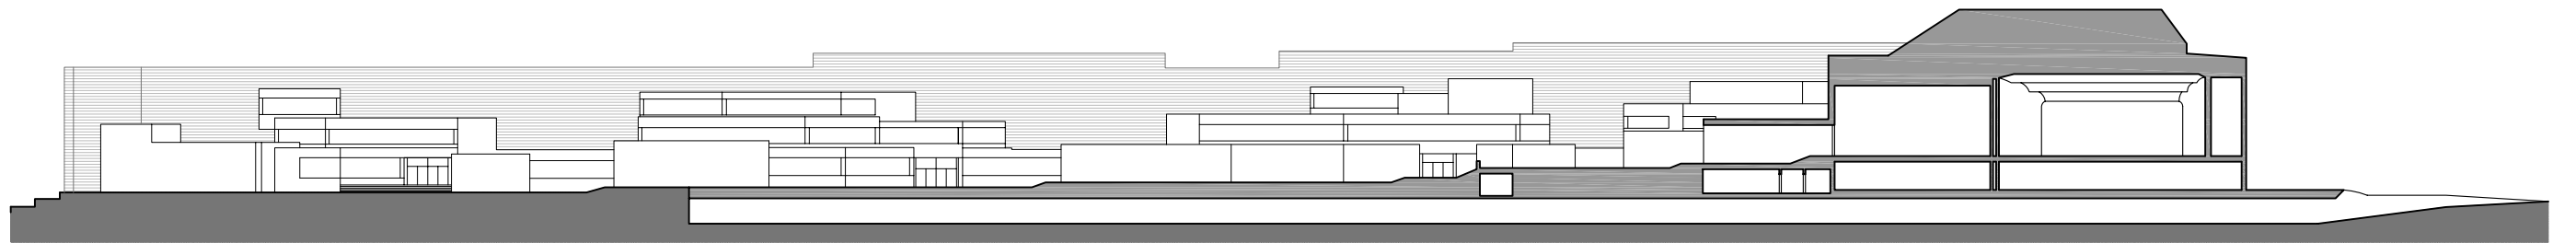

Secció A-A'