

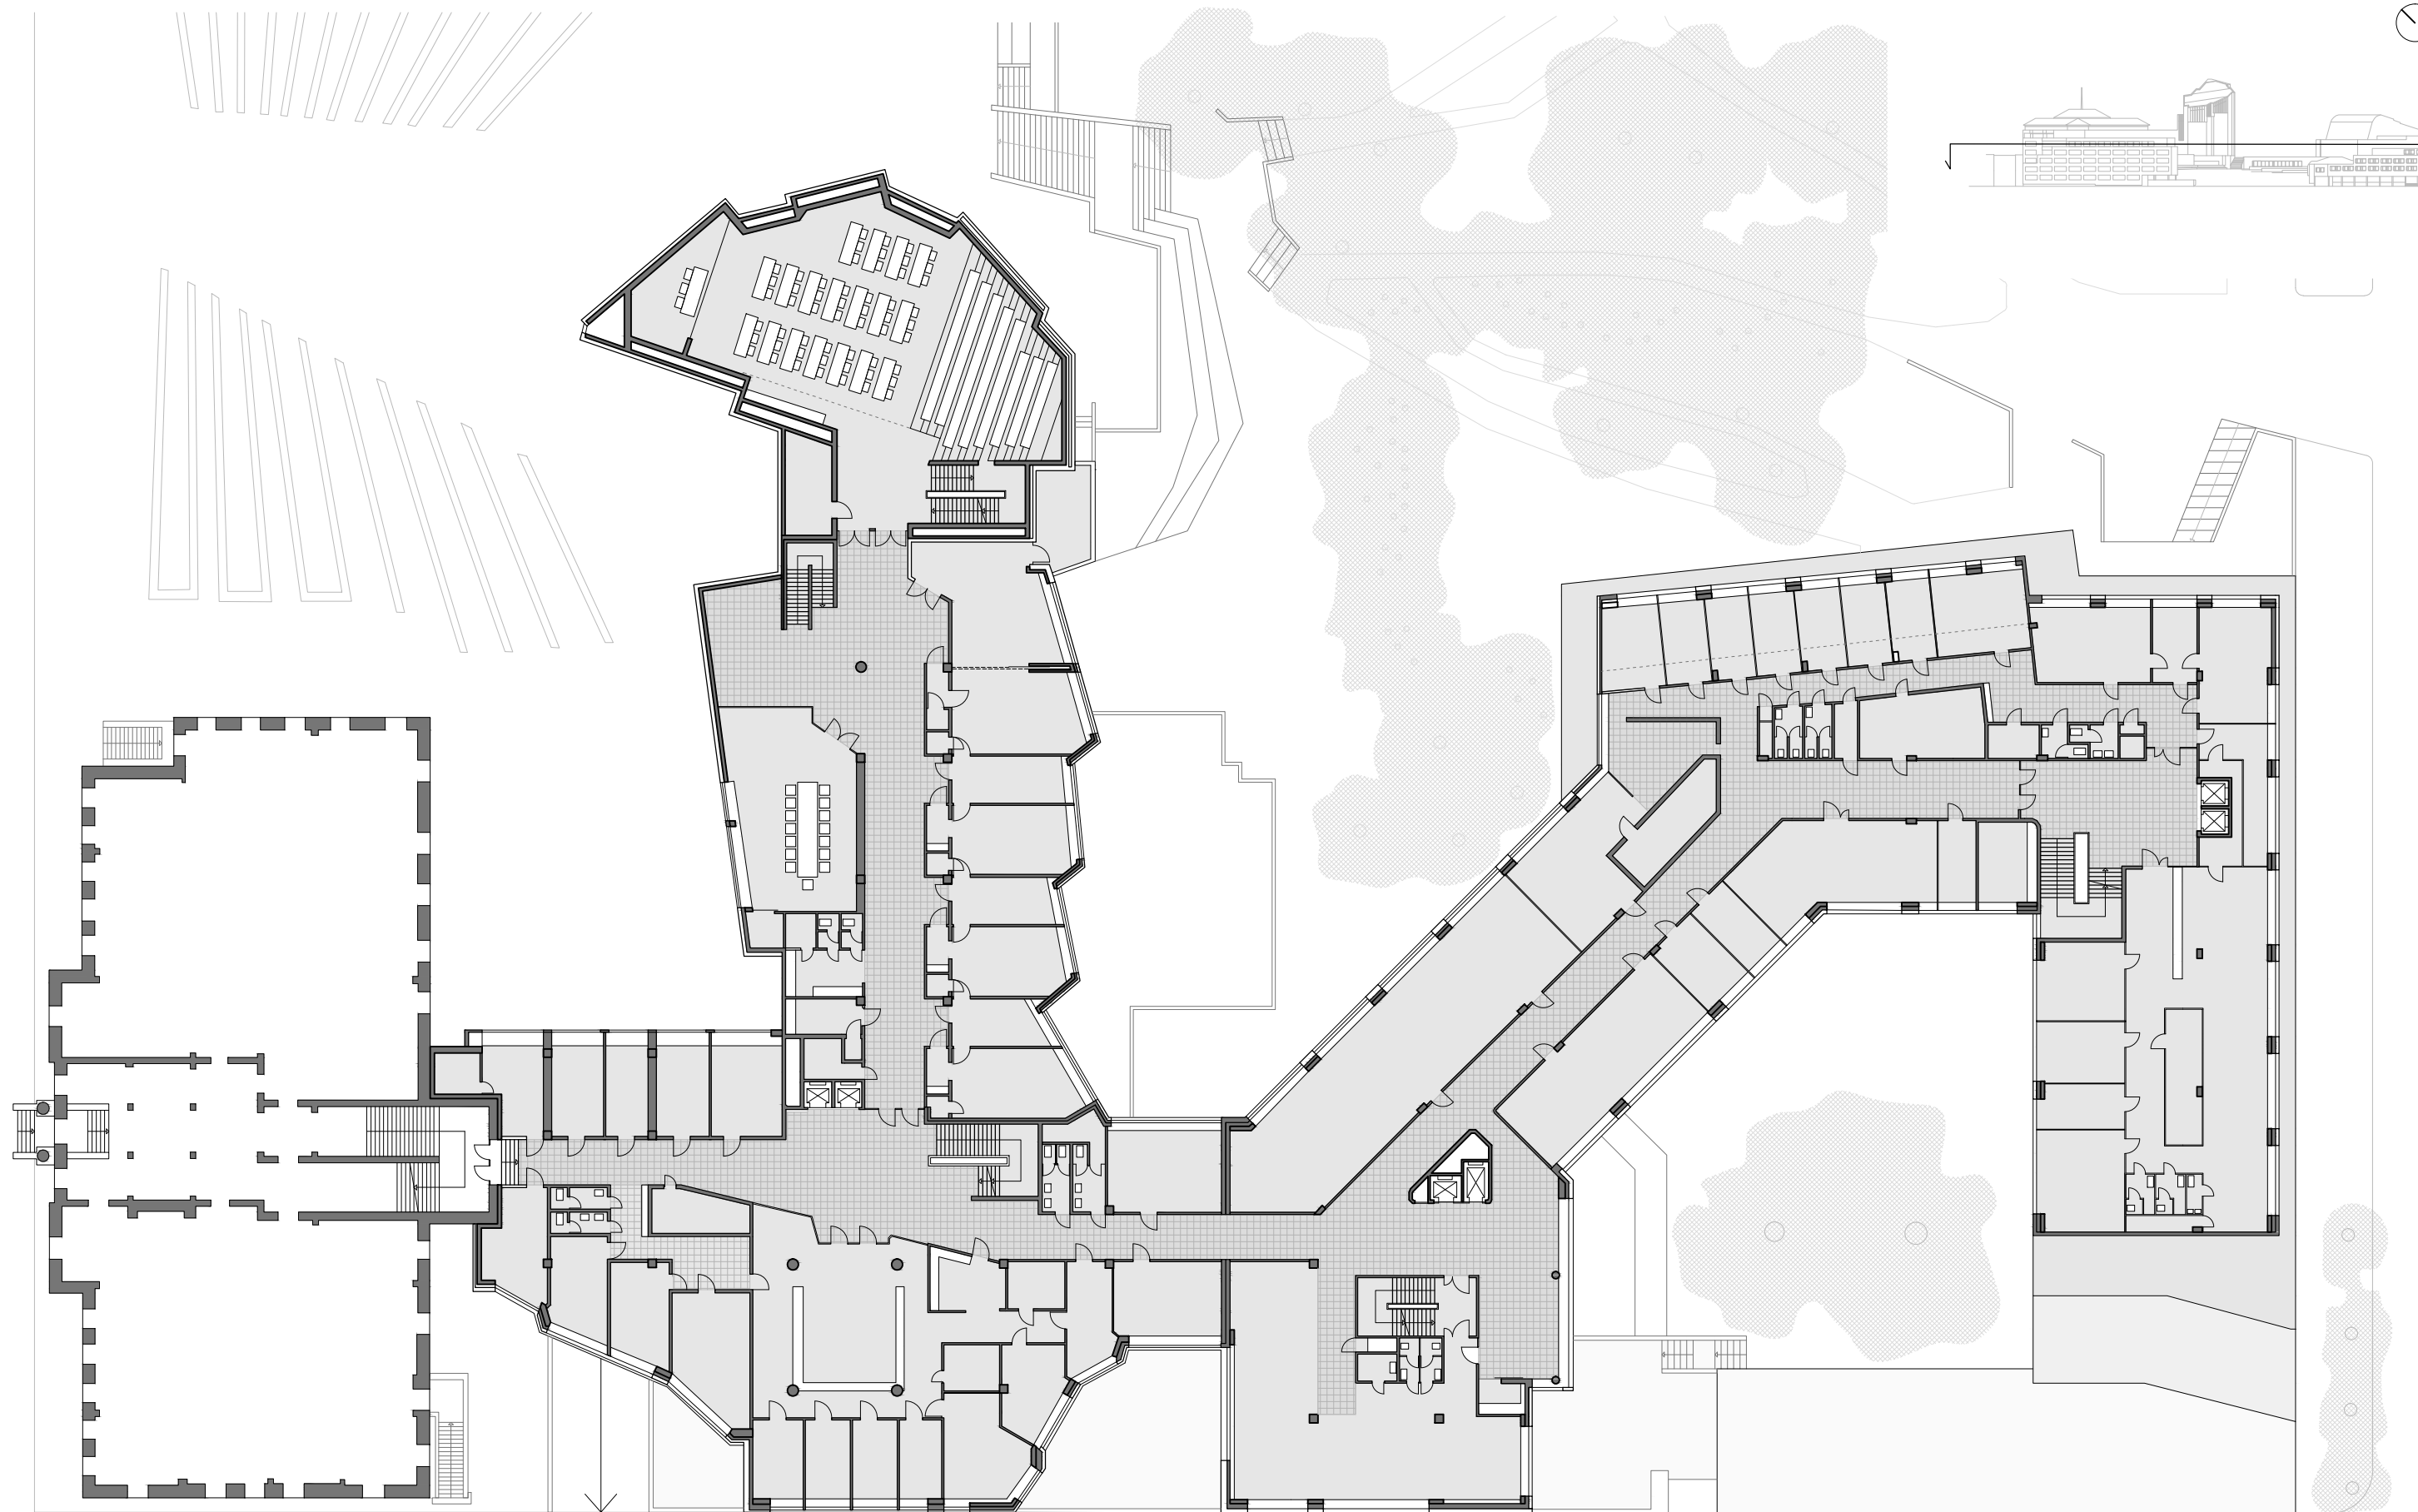
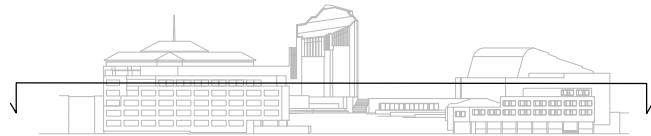




Planta inferior

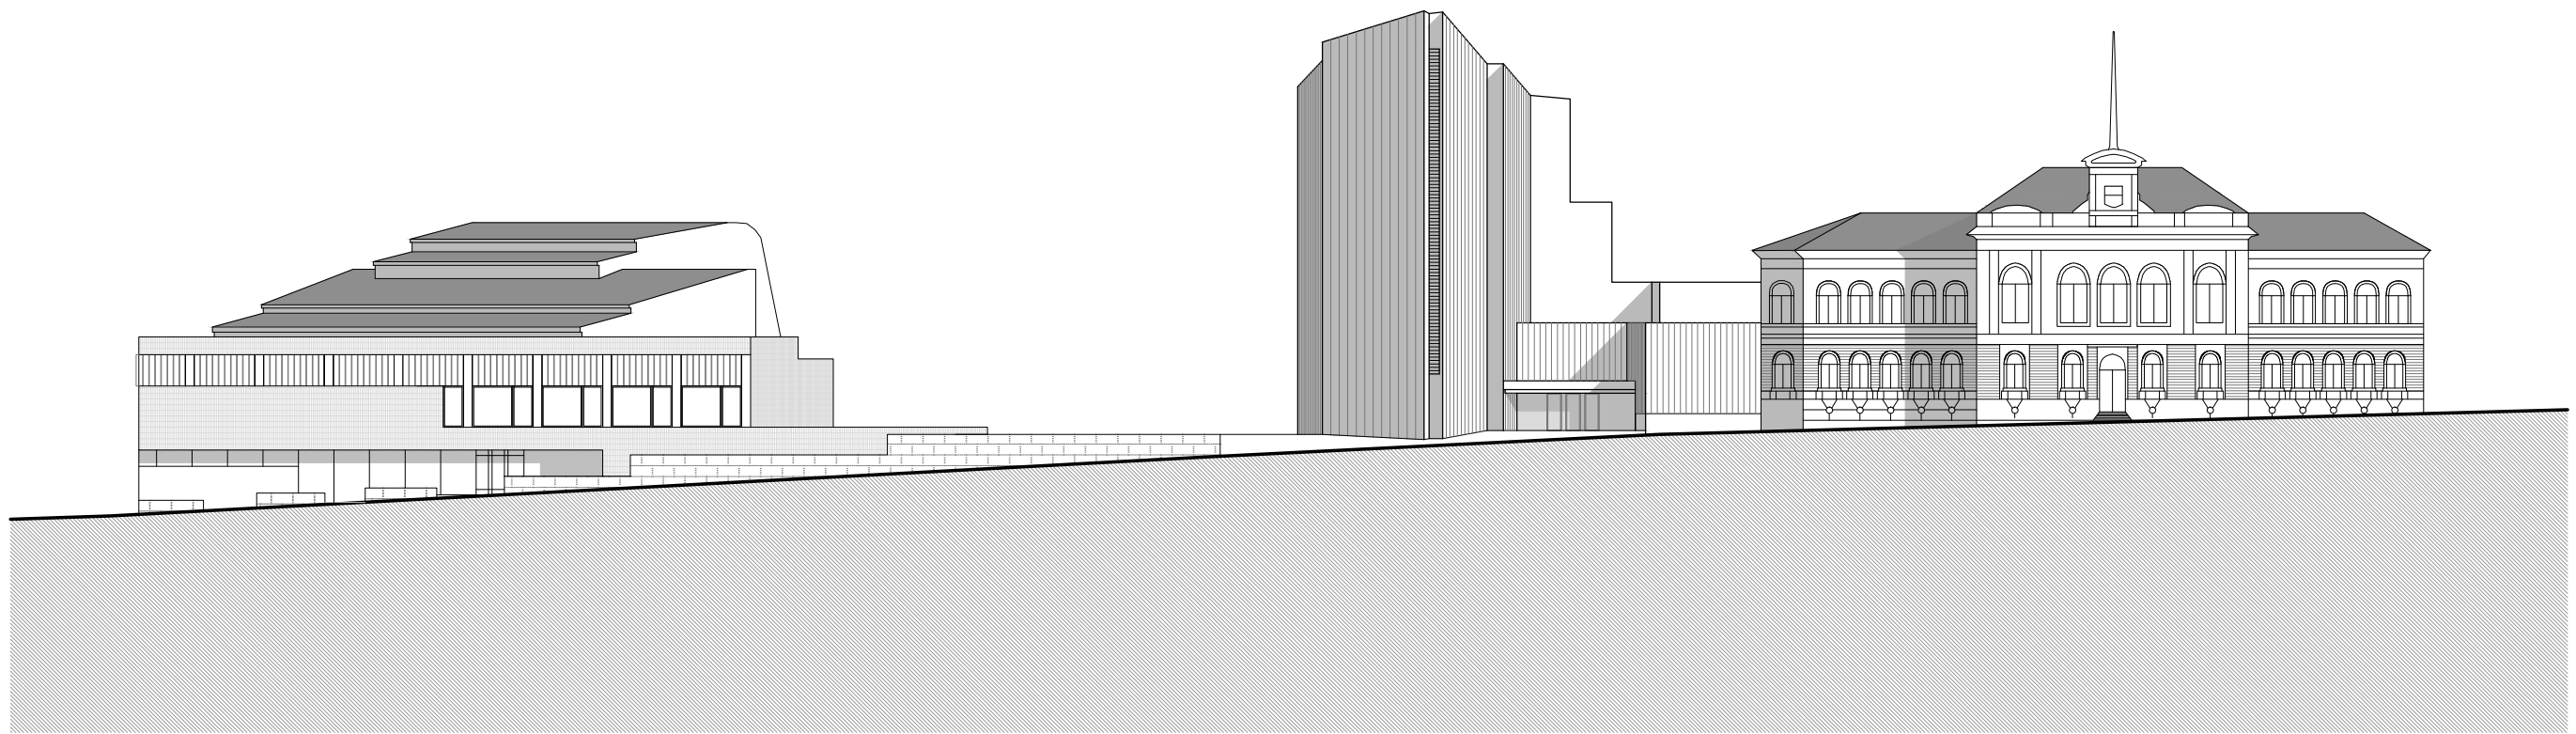

Planta primera

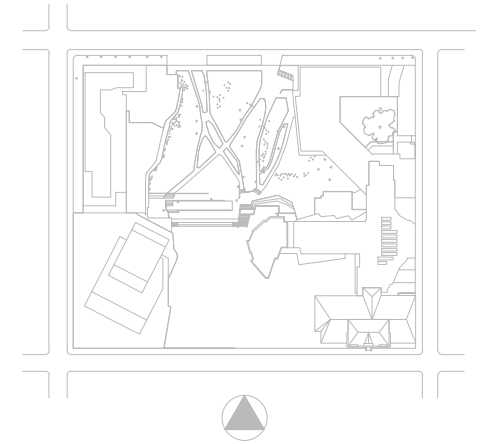

Alçat nord

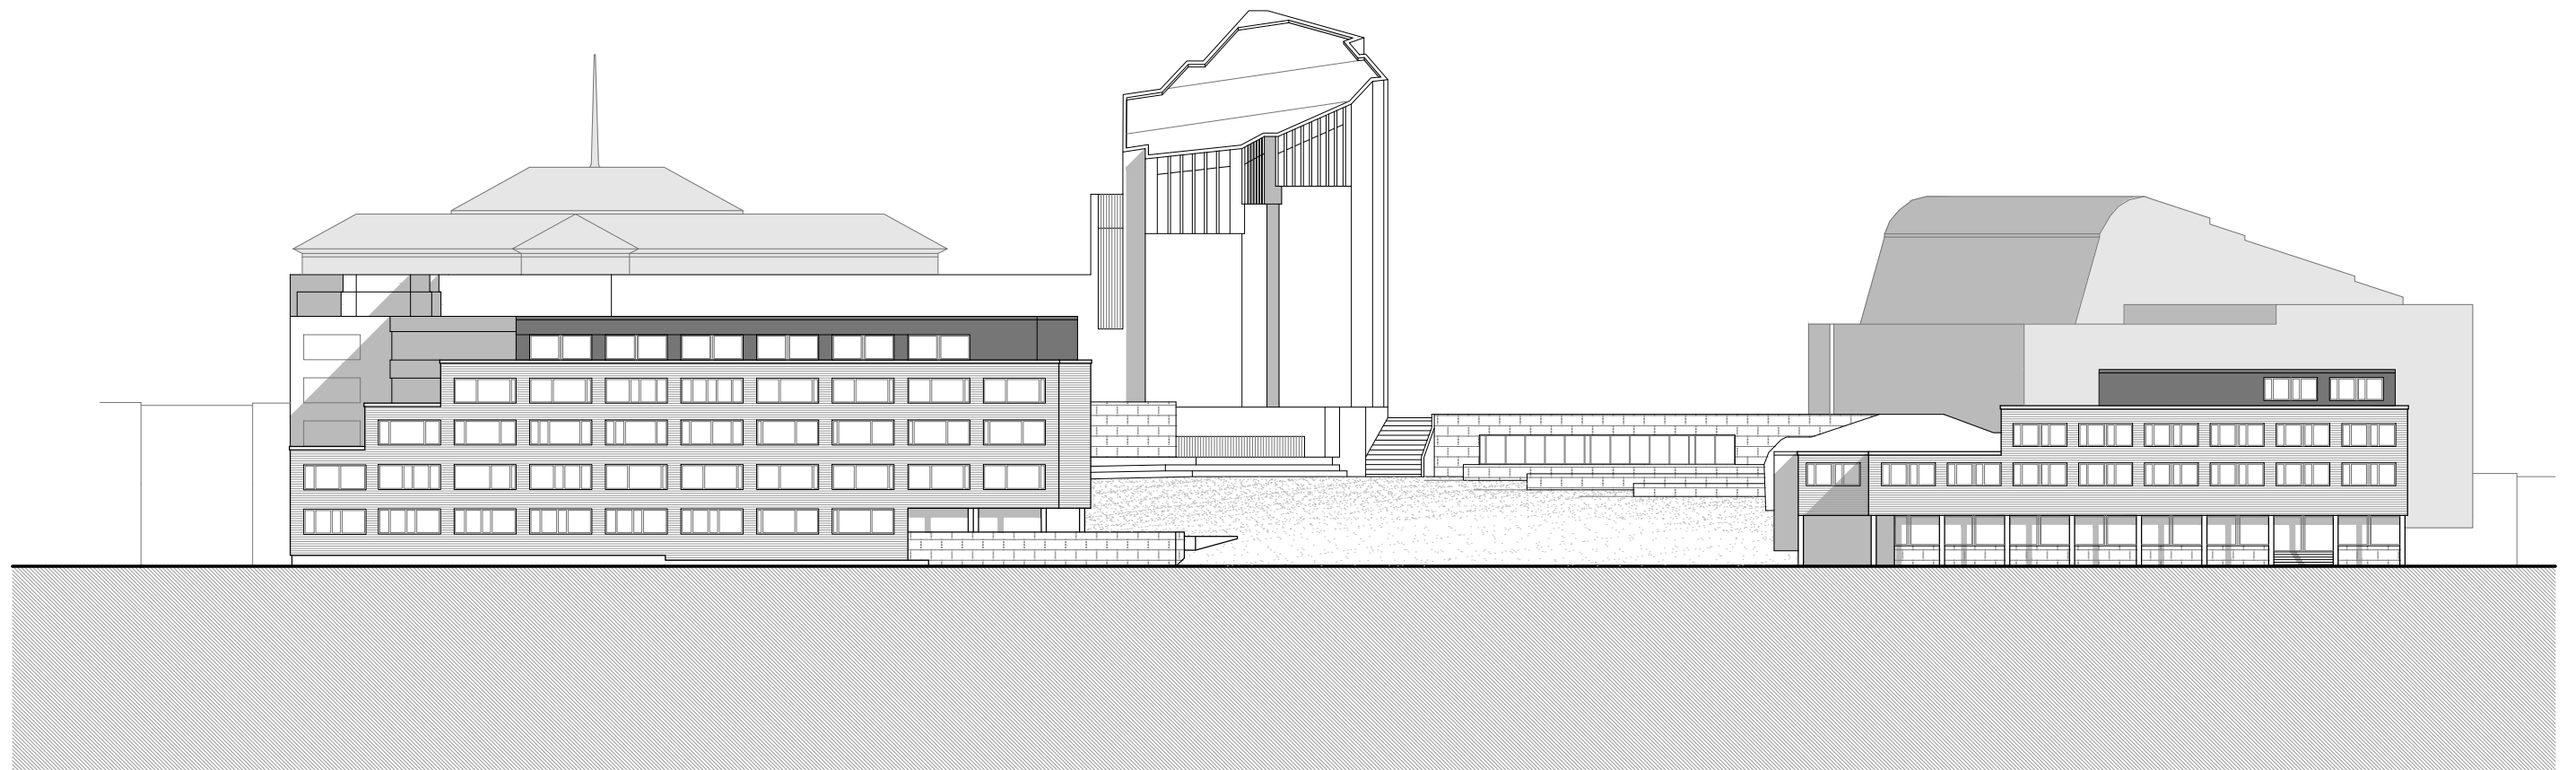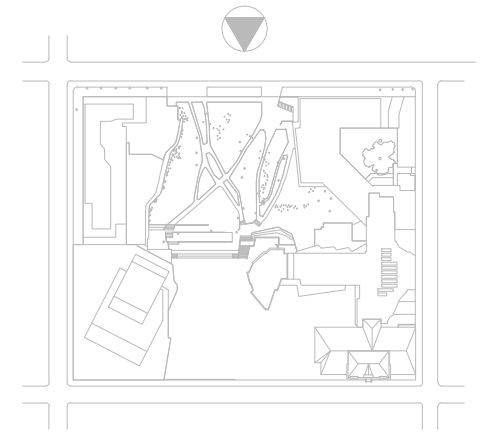

Alçat sud