


Emplaçament



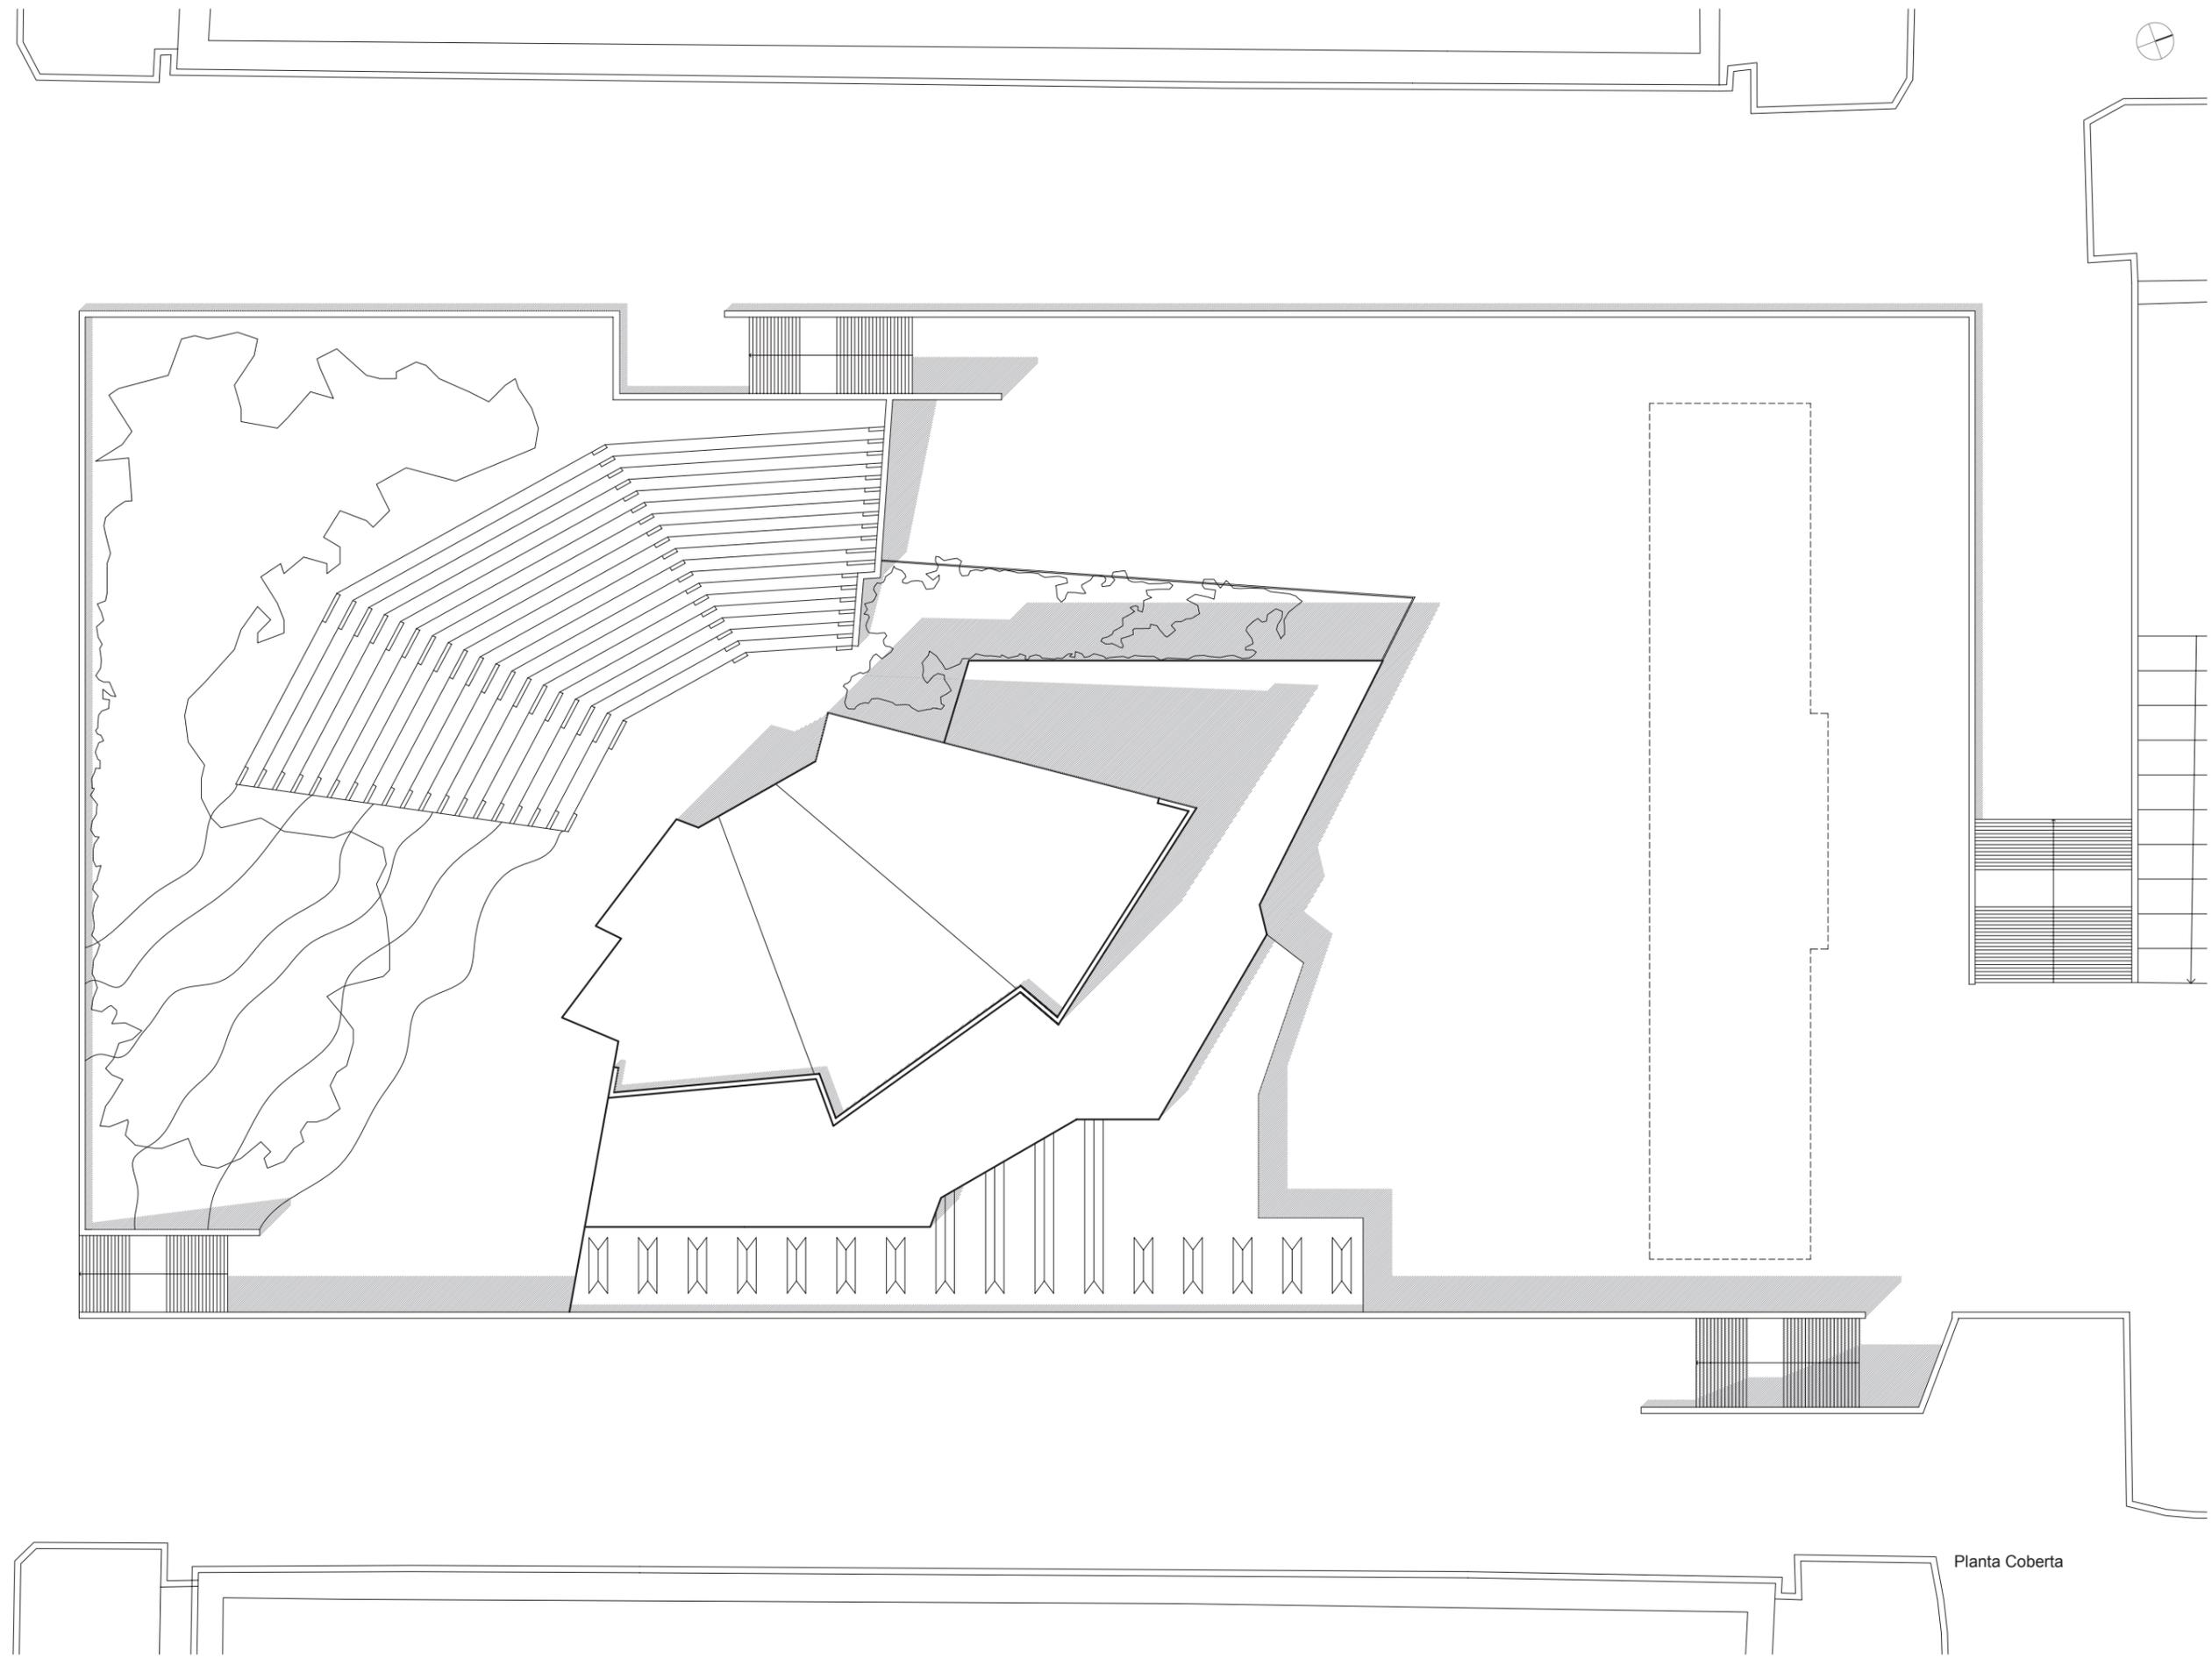

-6.30


+6.30

-4.80

+0.60

±0.00

-3.30

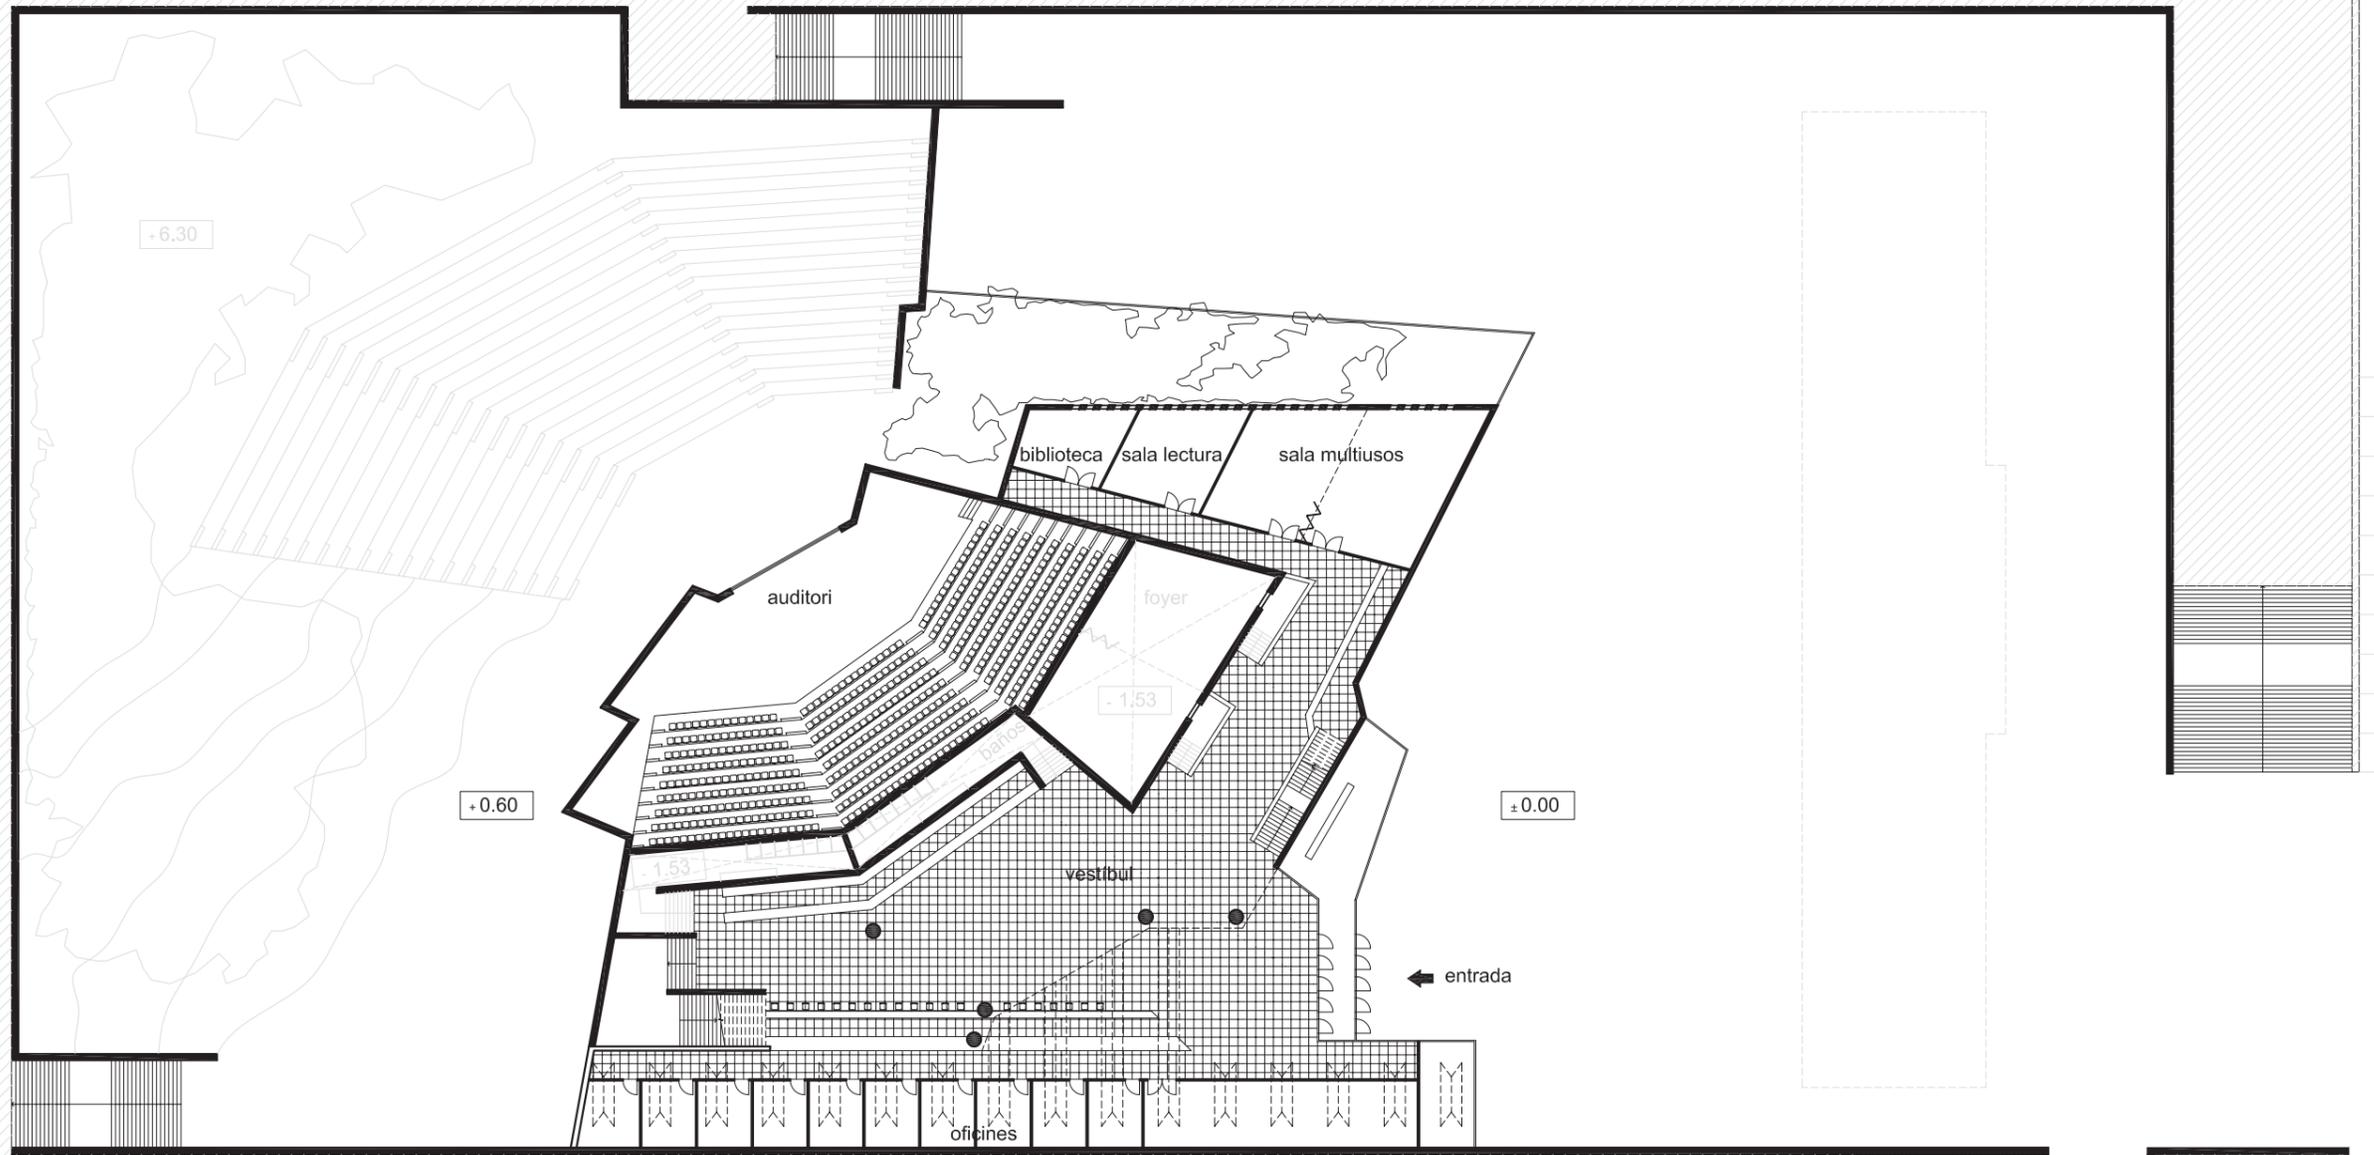

Passeig de la Fortlesa



+6.30


+6.30

+4.80



+0.60

±0.00


+3.30

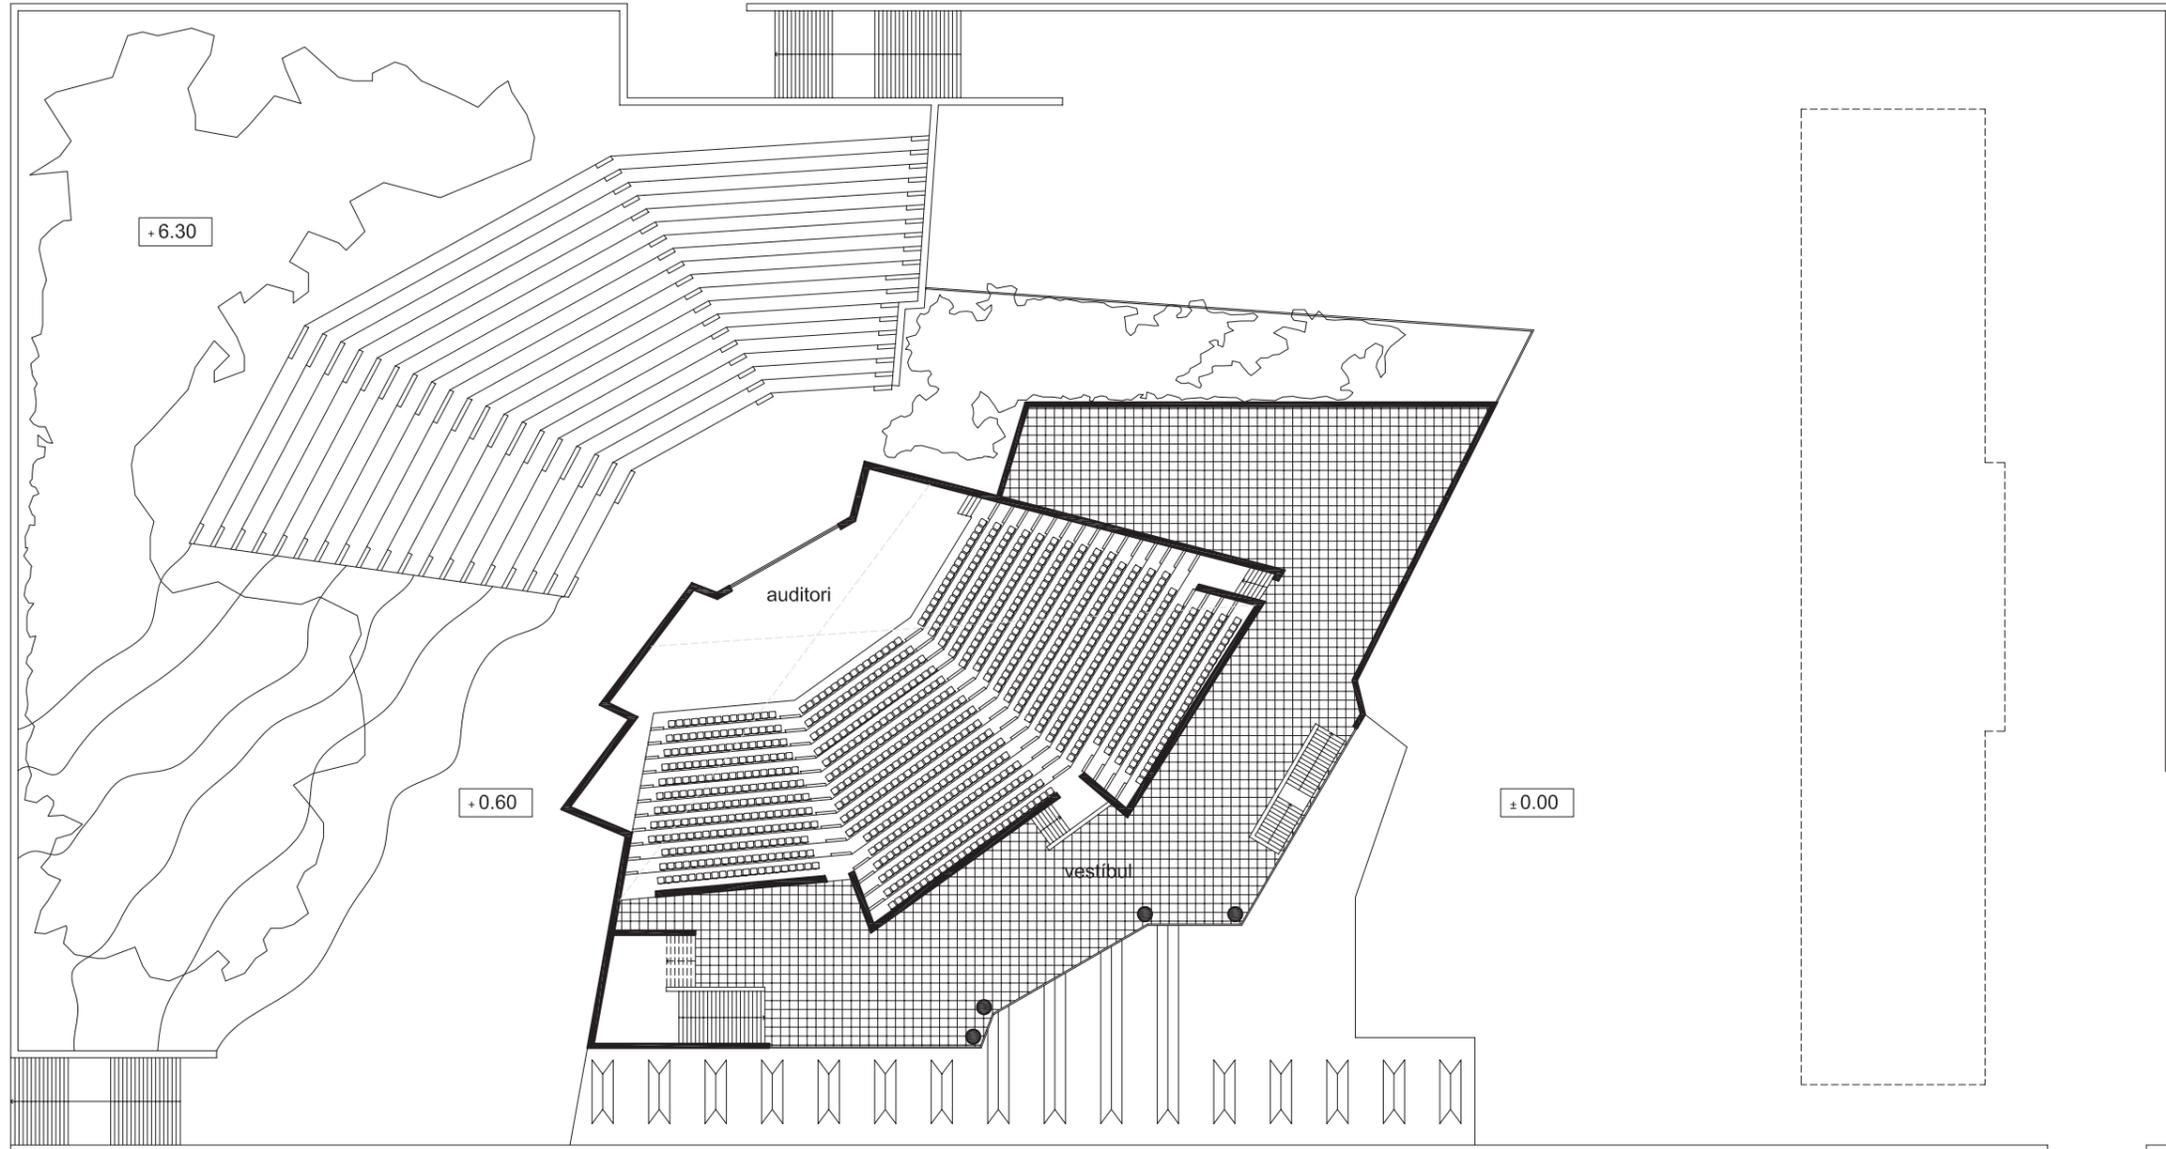


Passeig de la Fortalesa

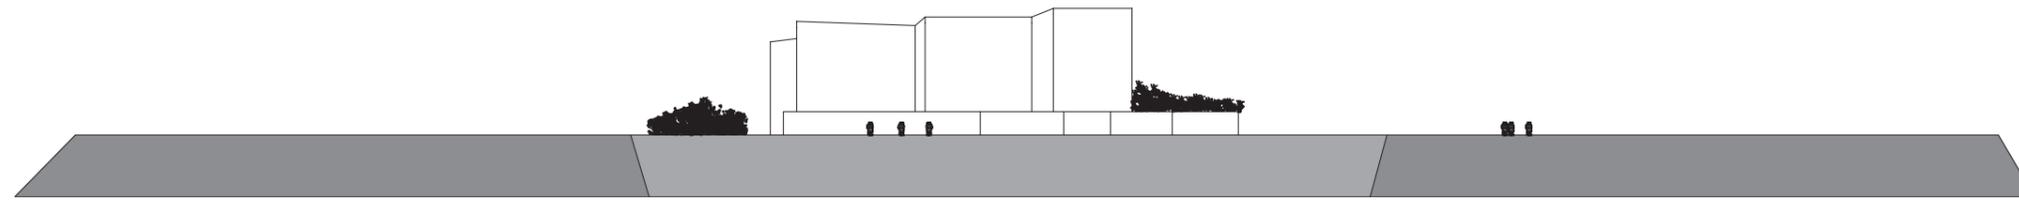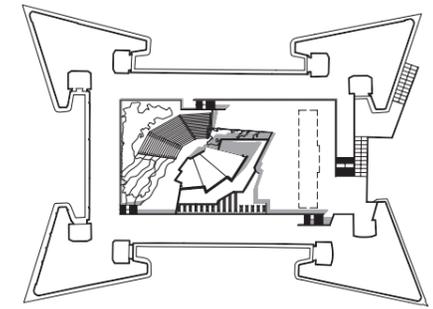


Alçat sud-est

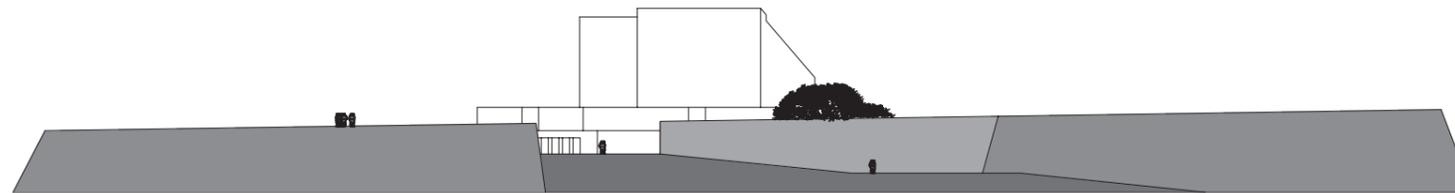



Alçat nord-est

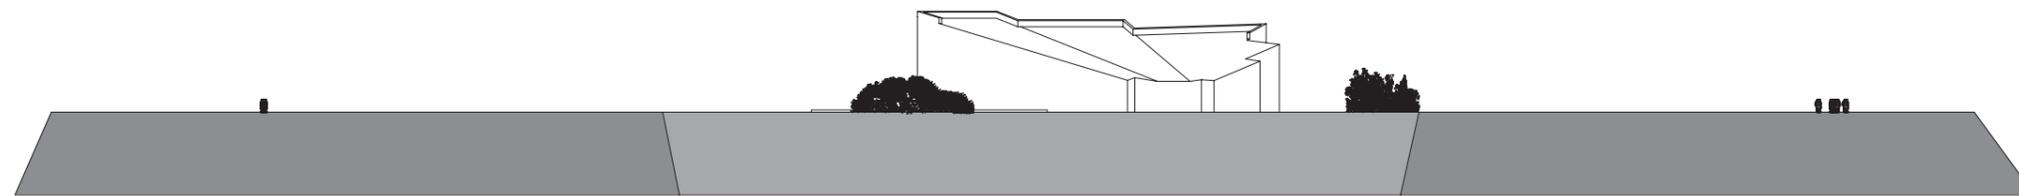

Alçat nord-oest

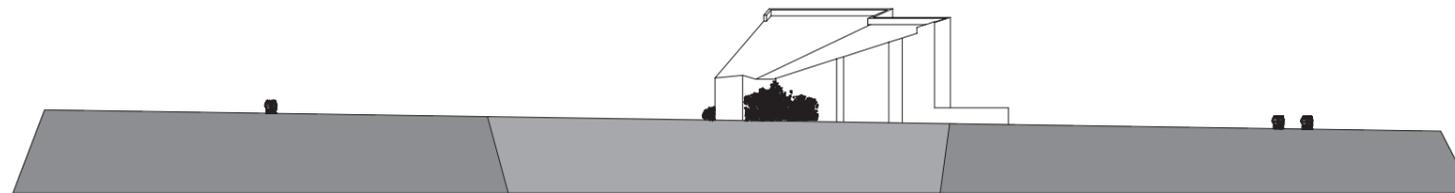

Alçat sud-oest

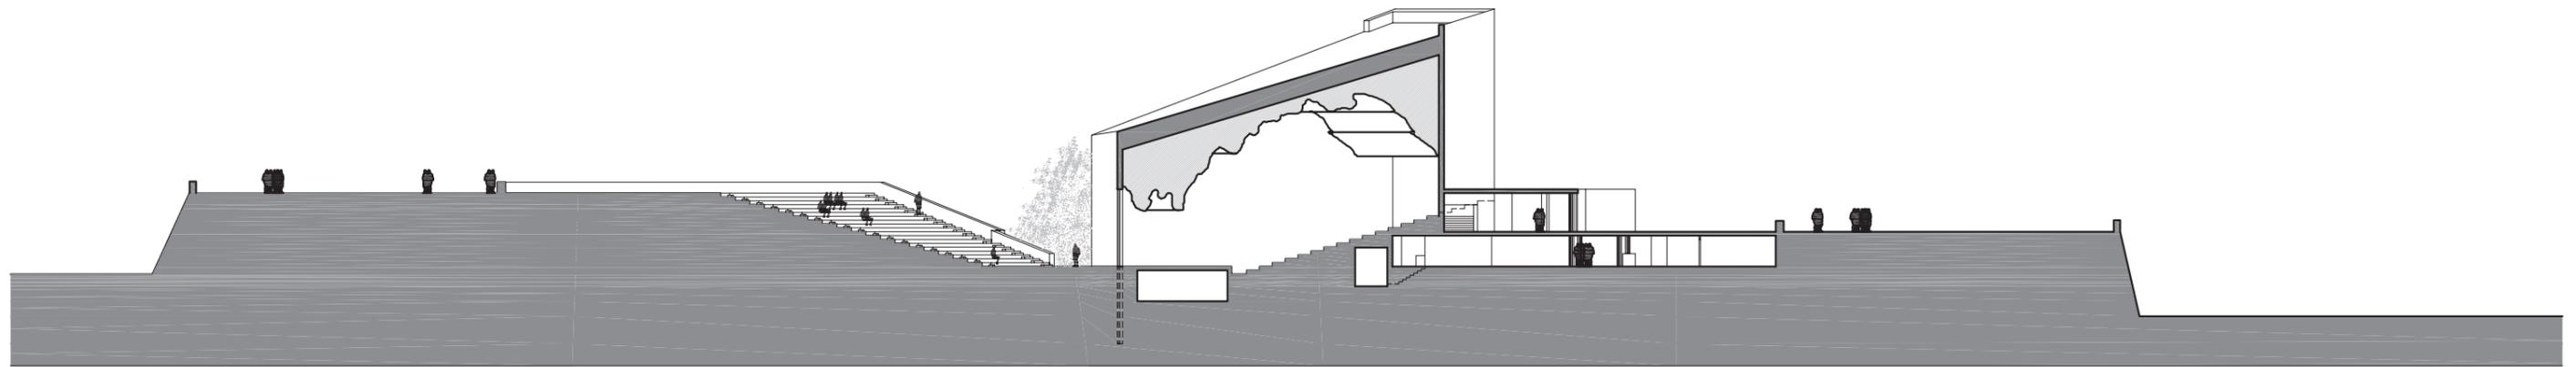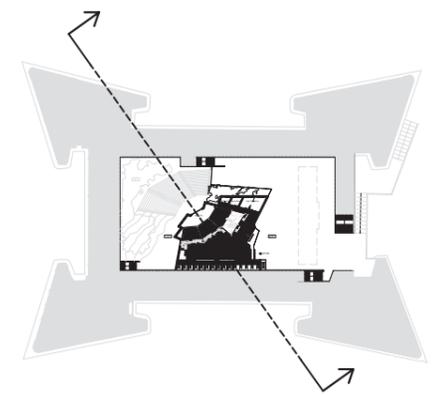

Secció per l'auditori