




Planta baixa

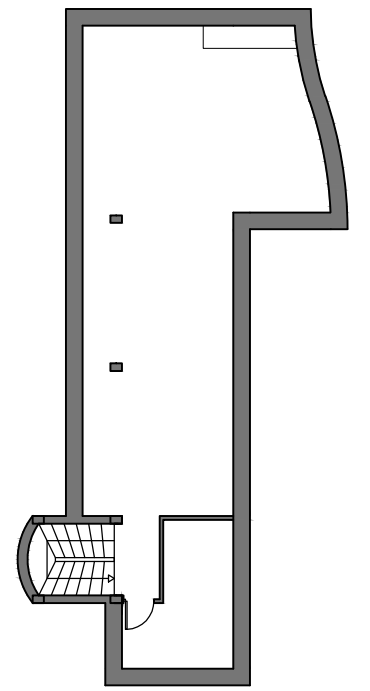


Planta soterrani

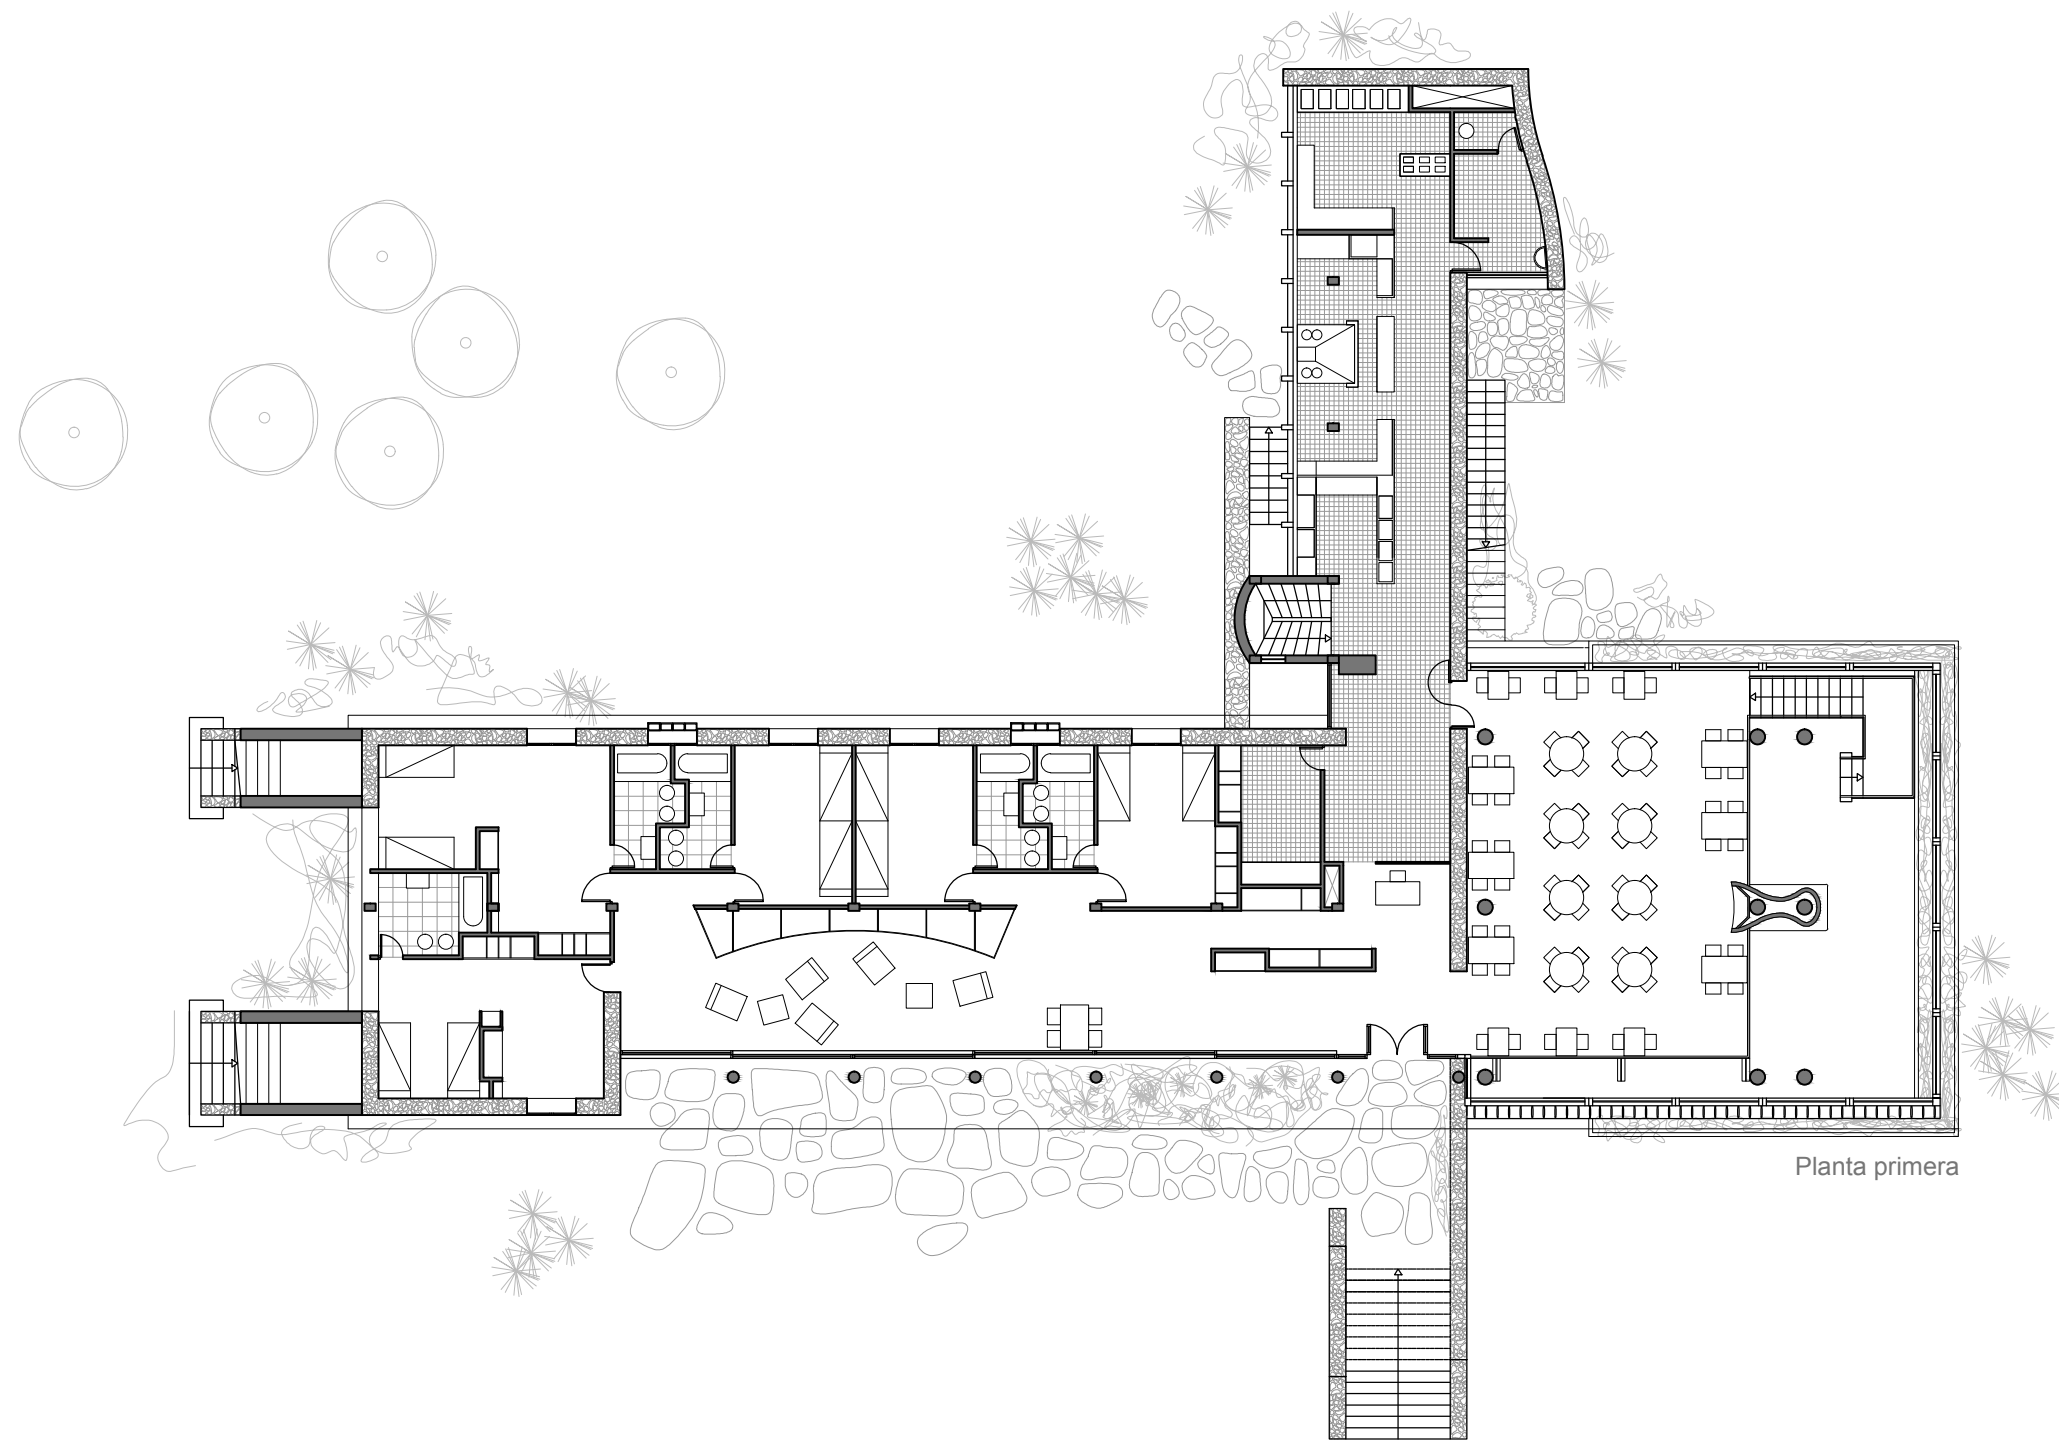


Planta primera

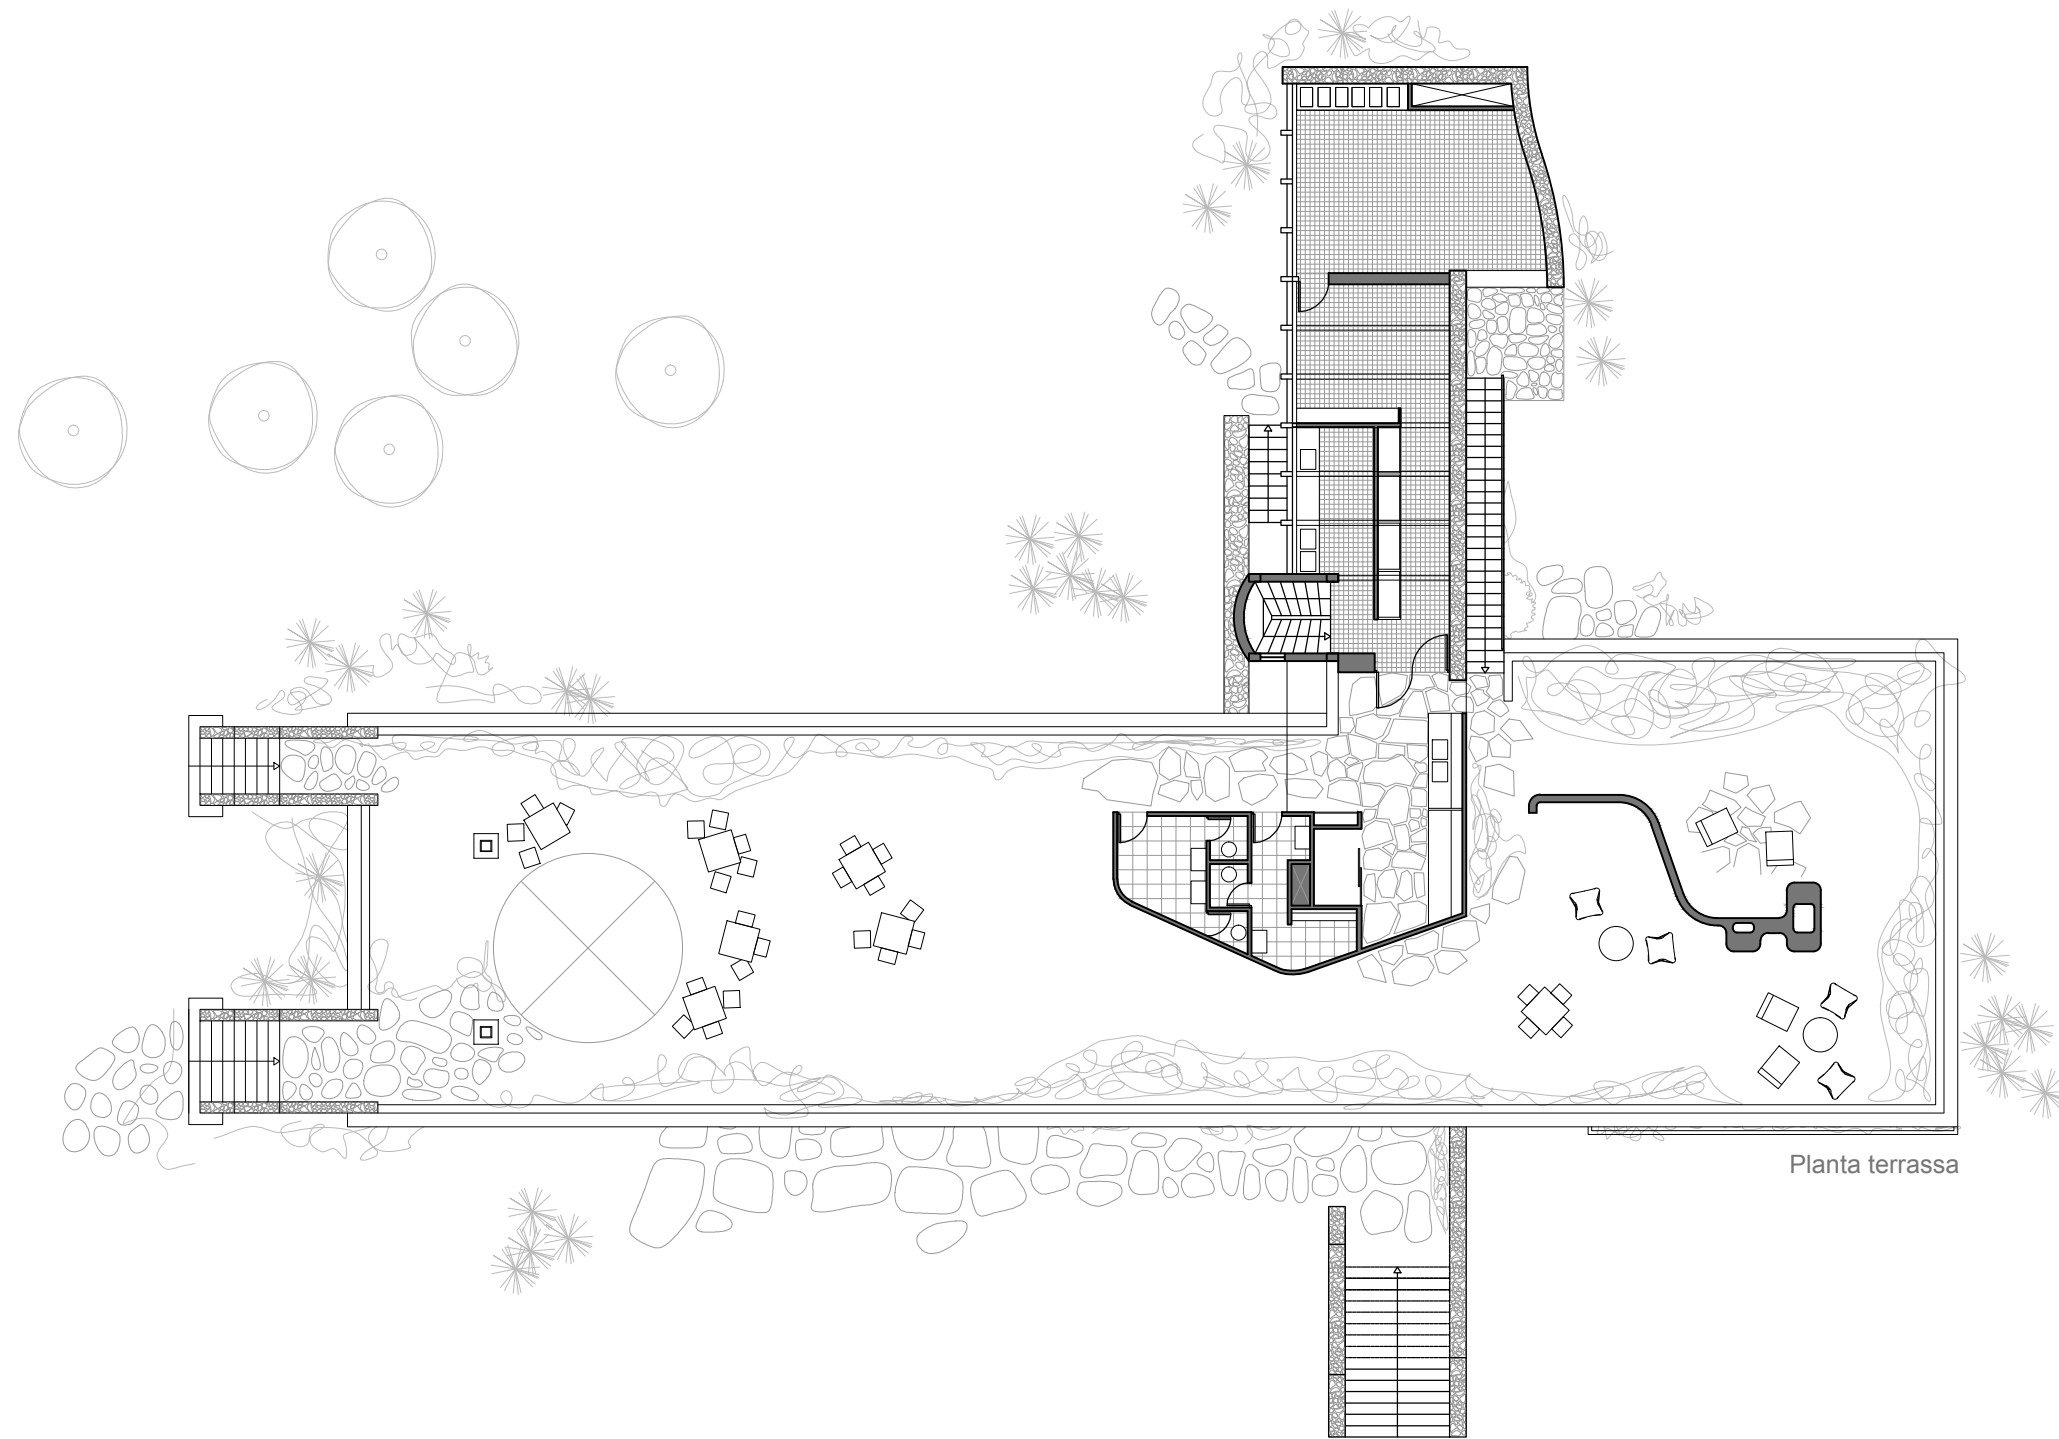


Planta terraza

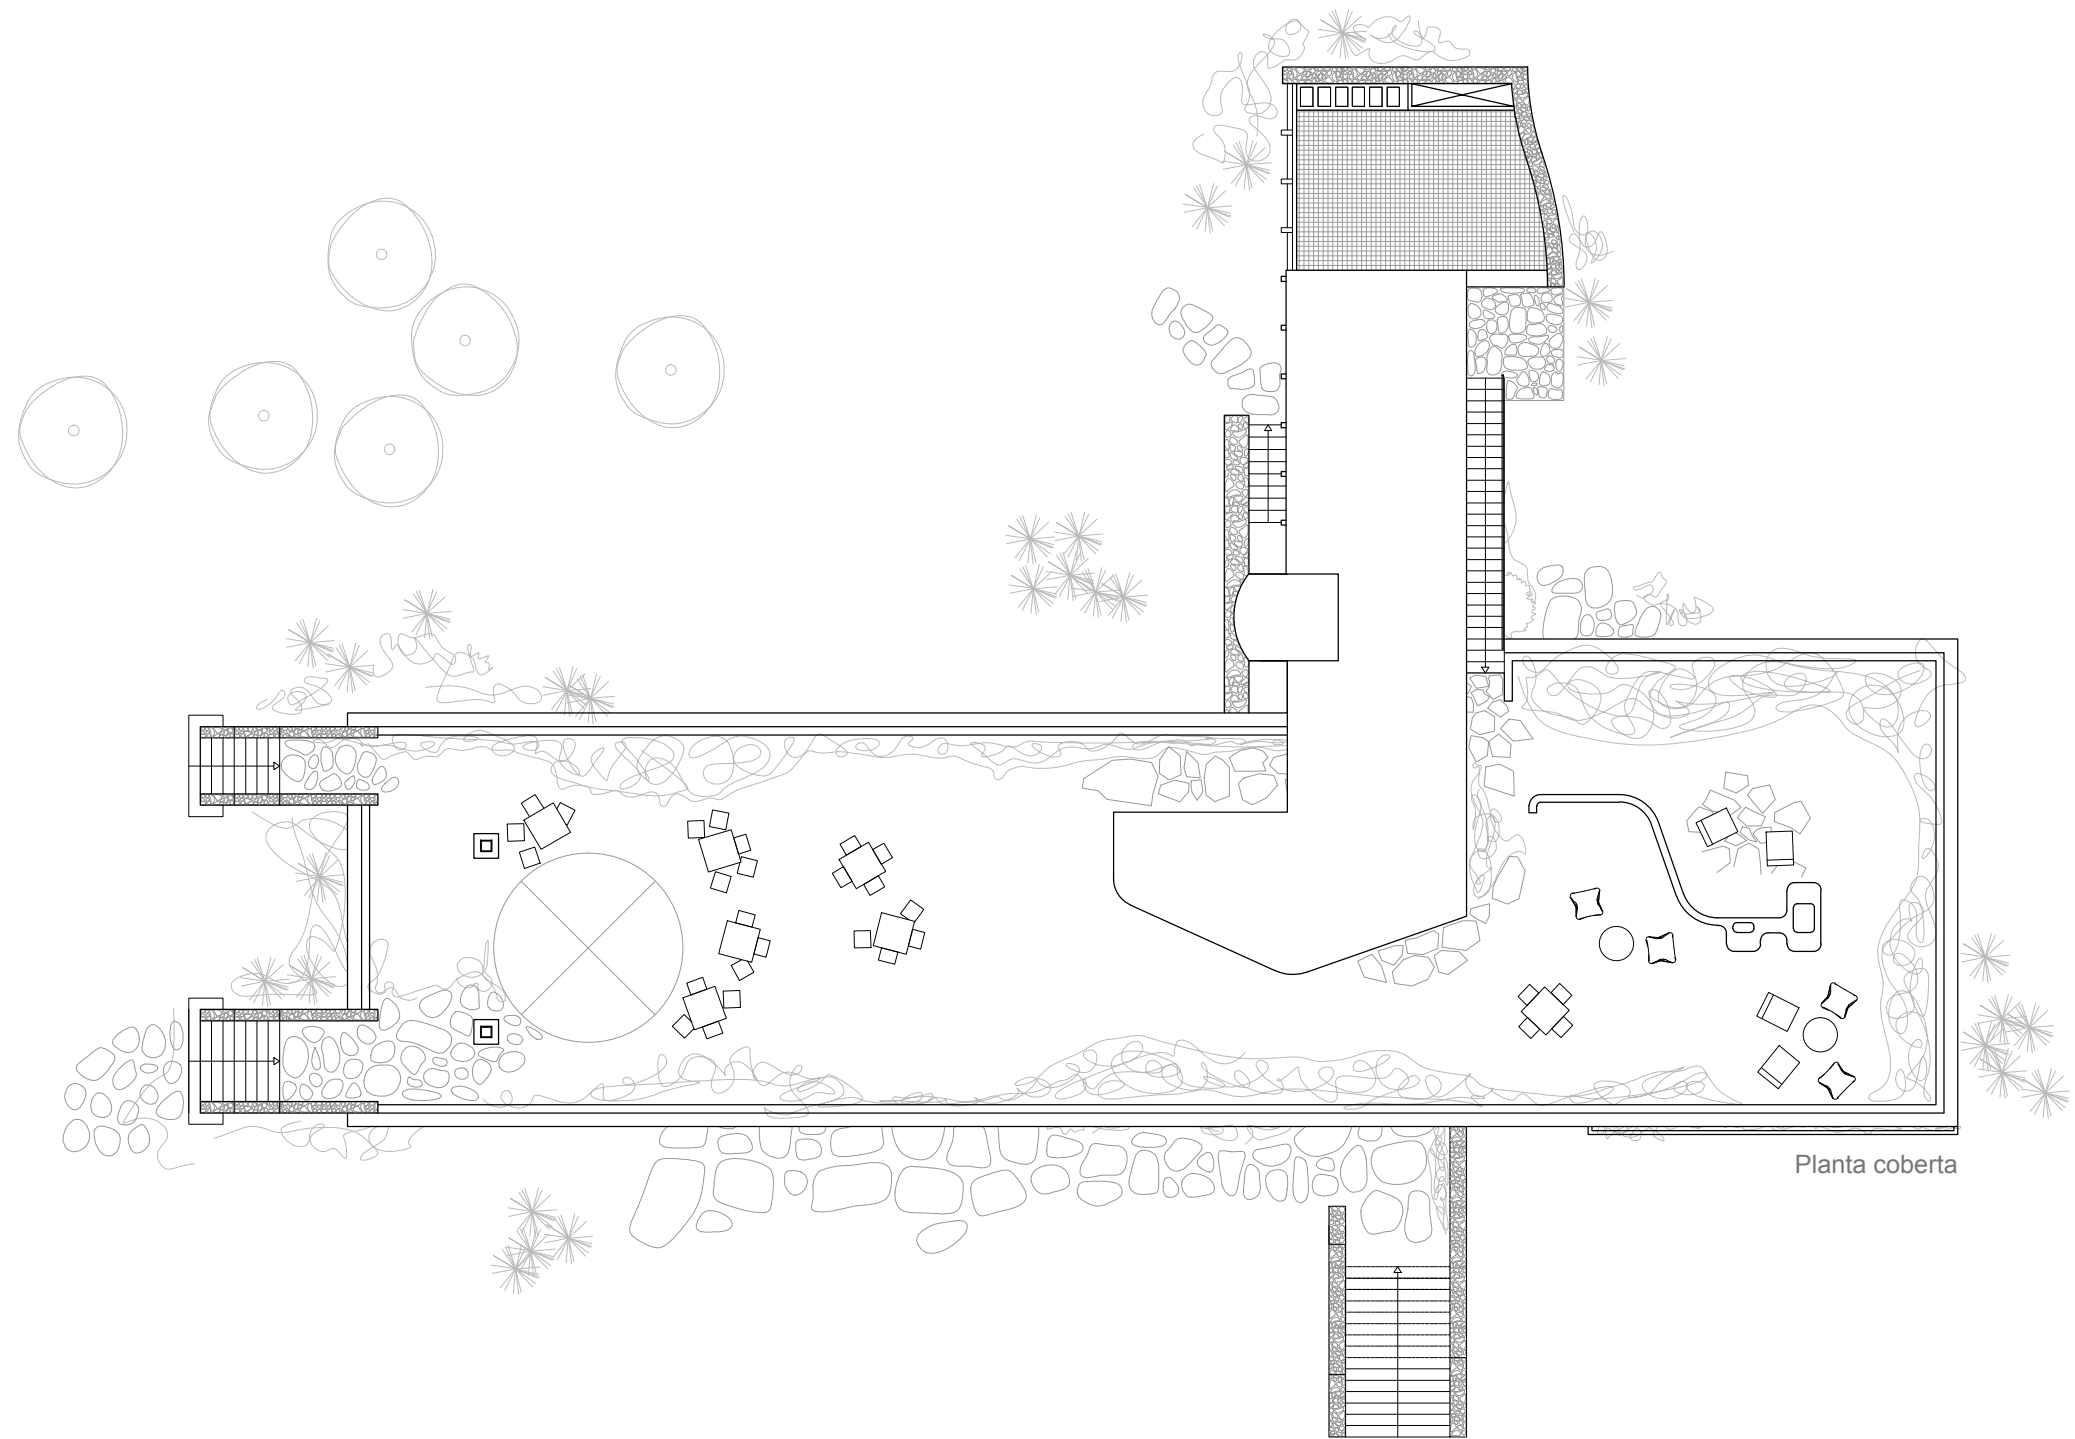


Planta coberta

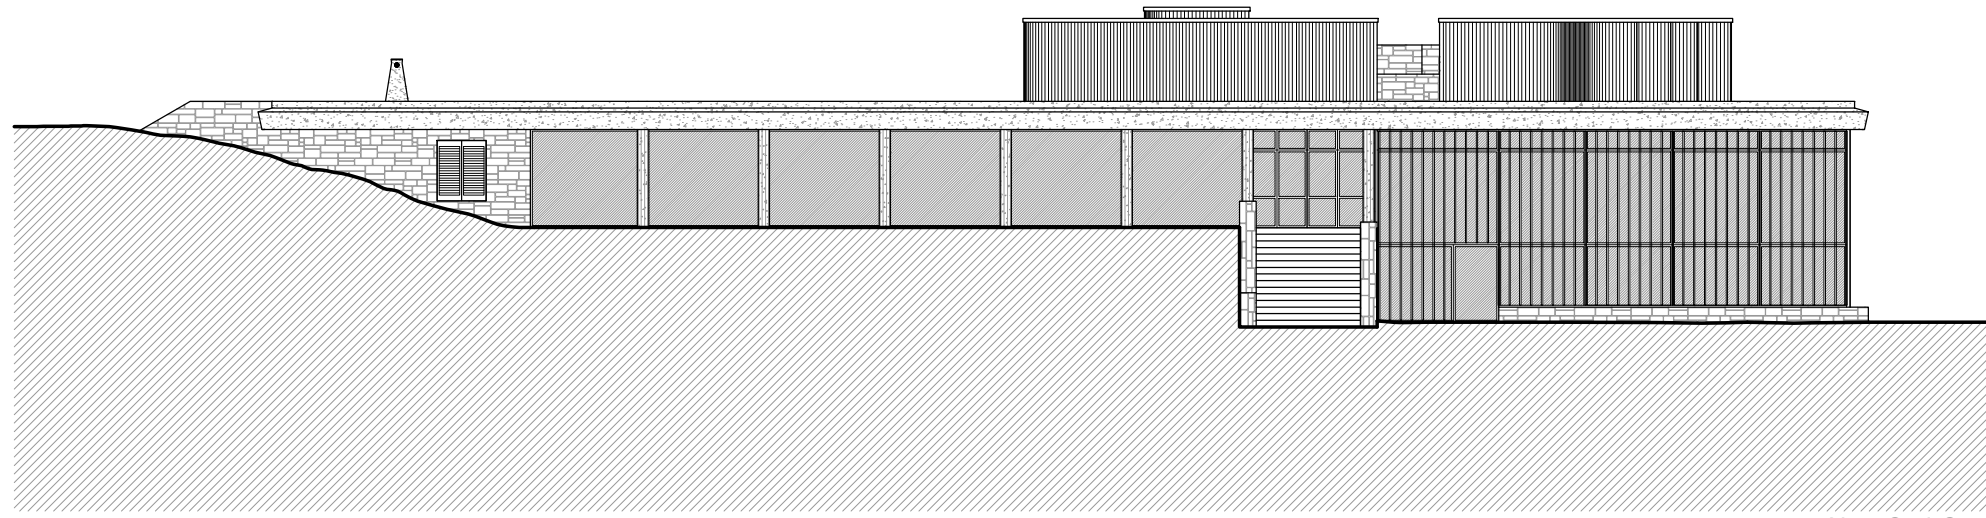


Alçat Sud-Oest

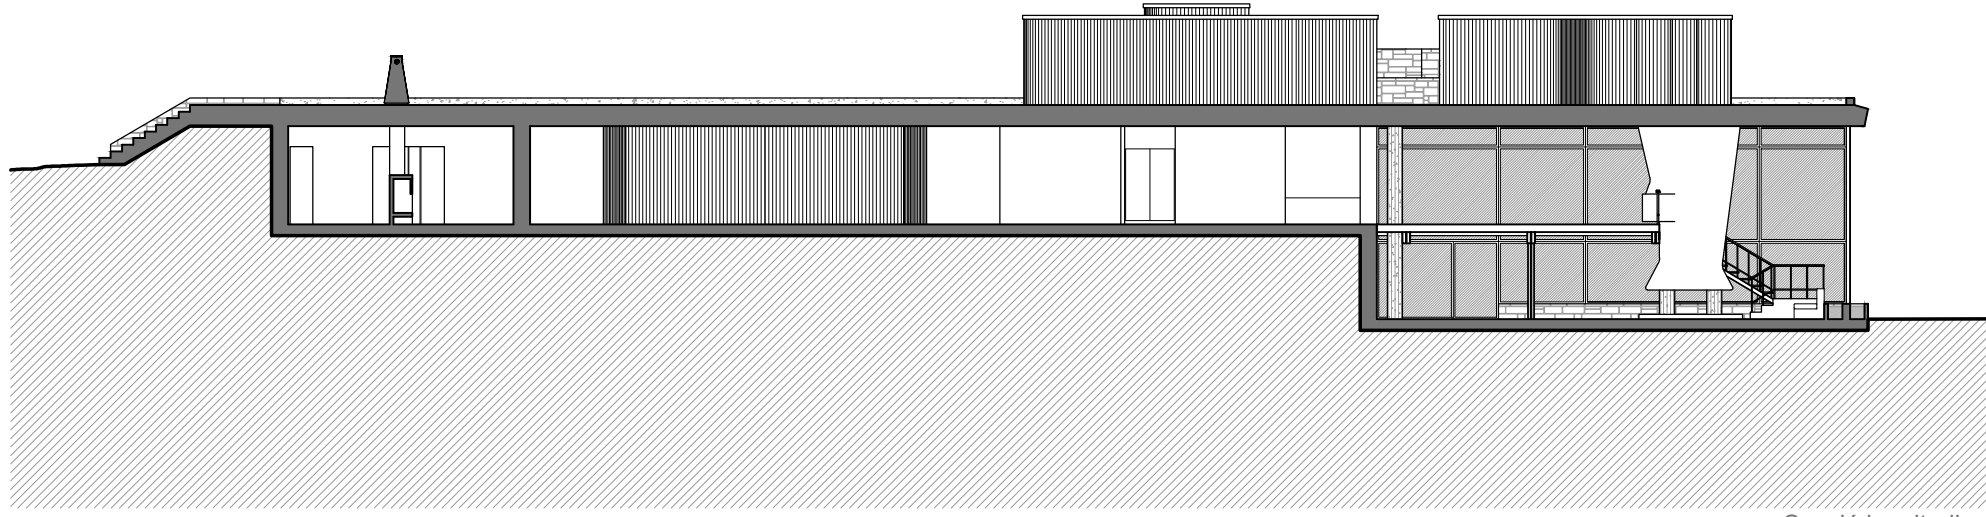


Secció longitudinal

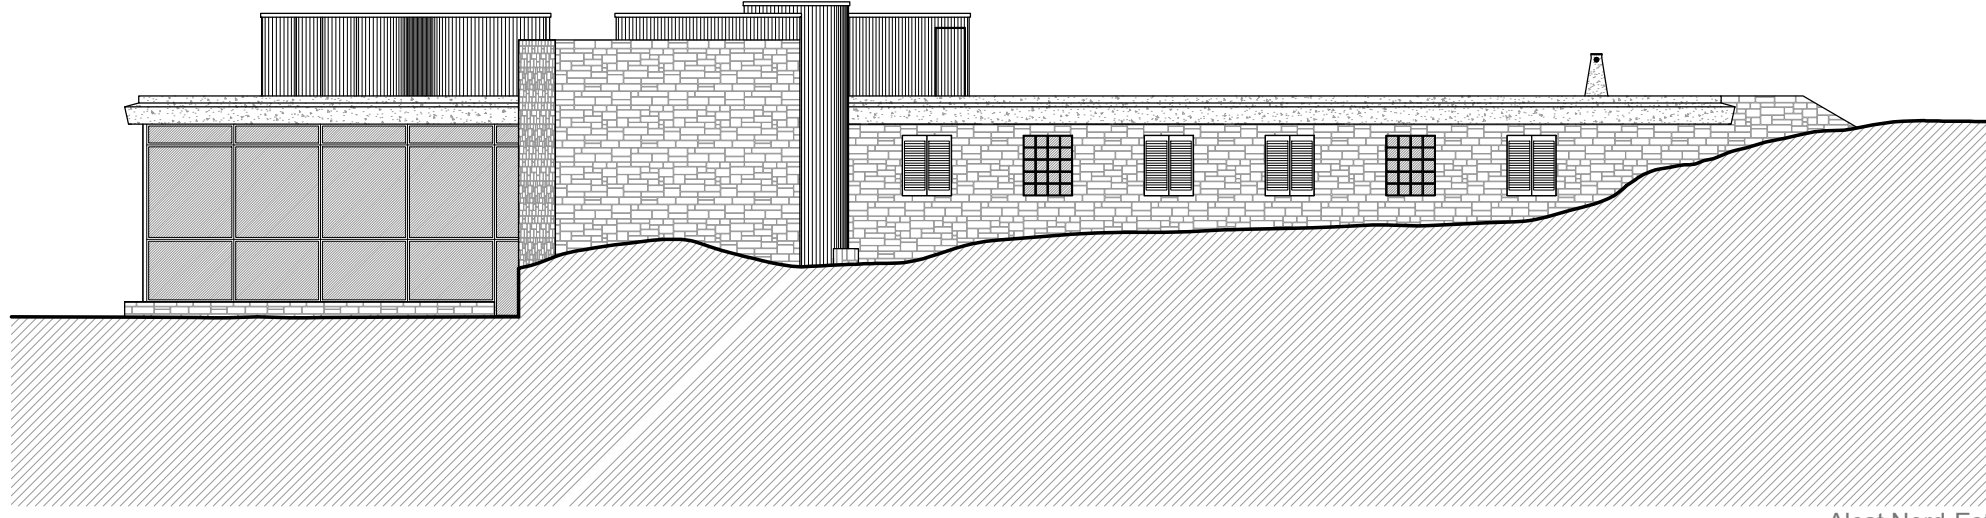


Alçat Nord-Est

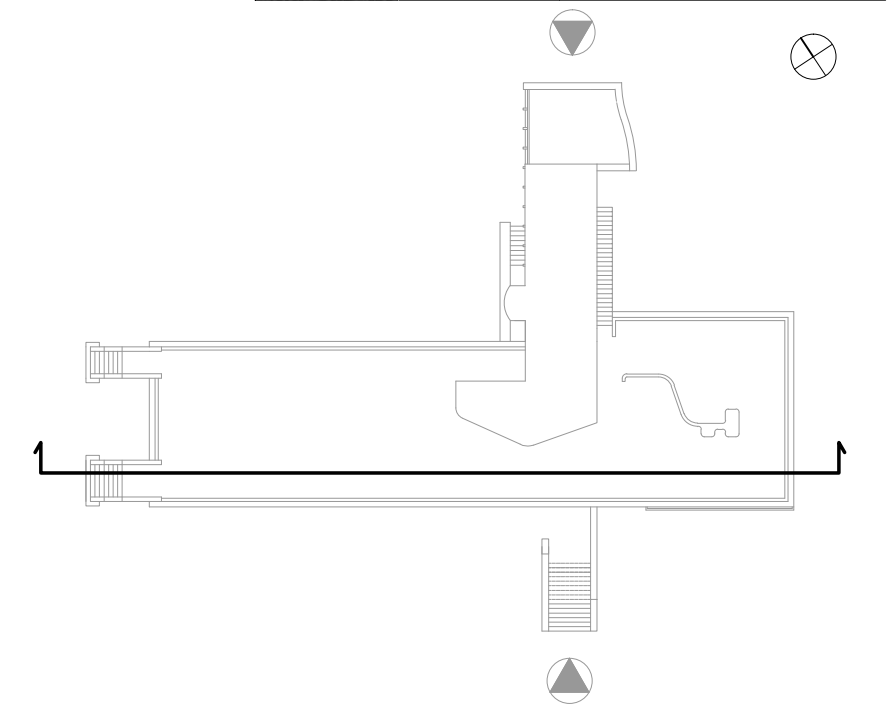


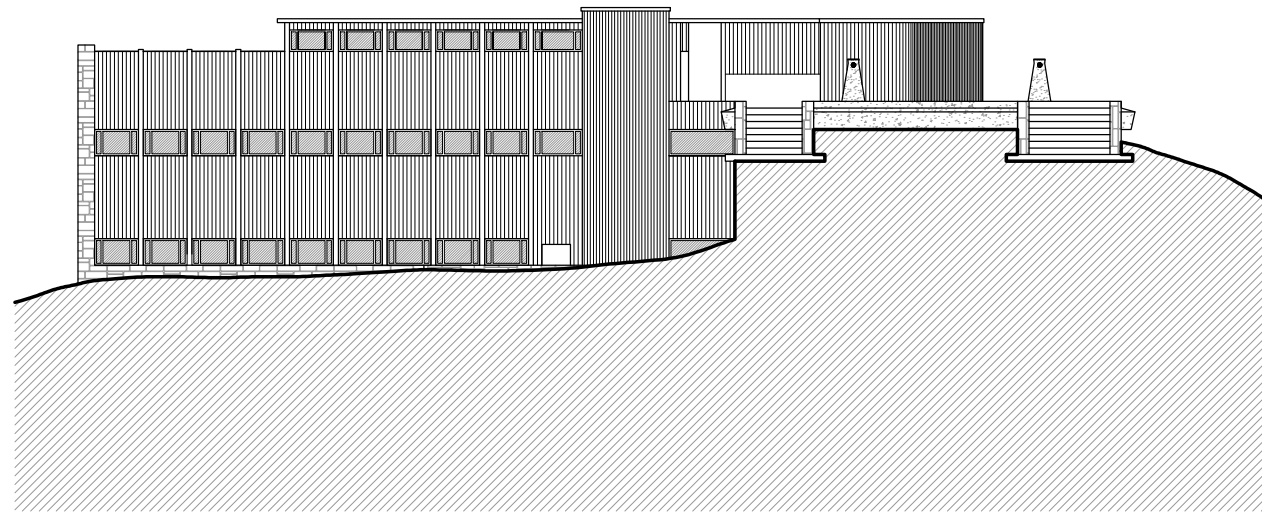

Alçat Nord-Oest

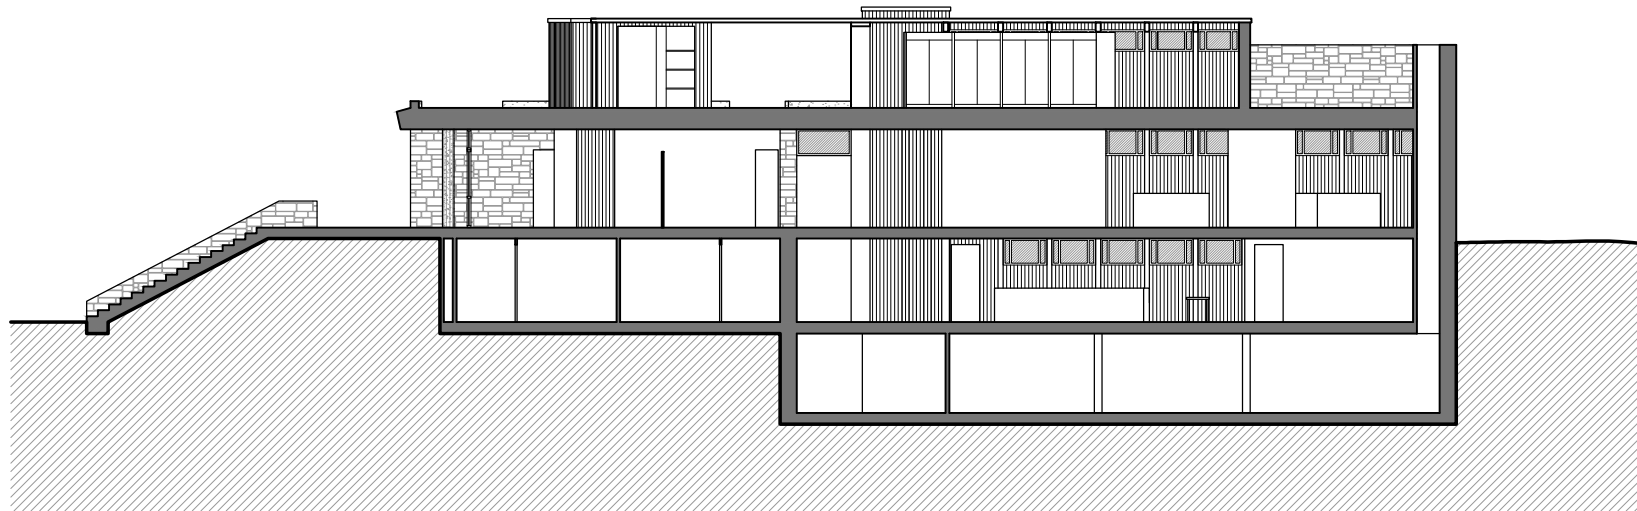

Secció transversal

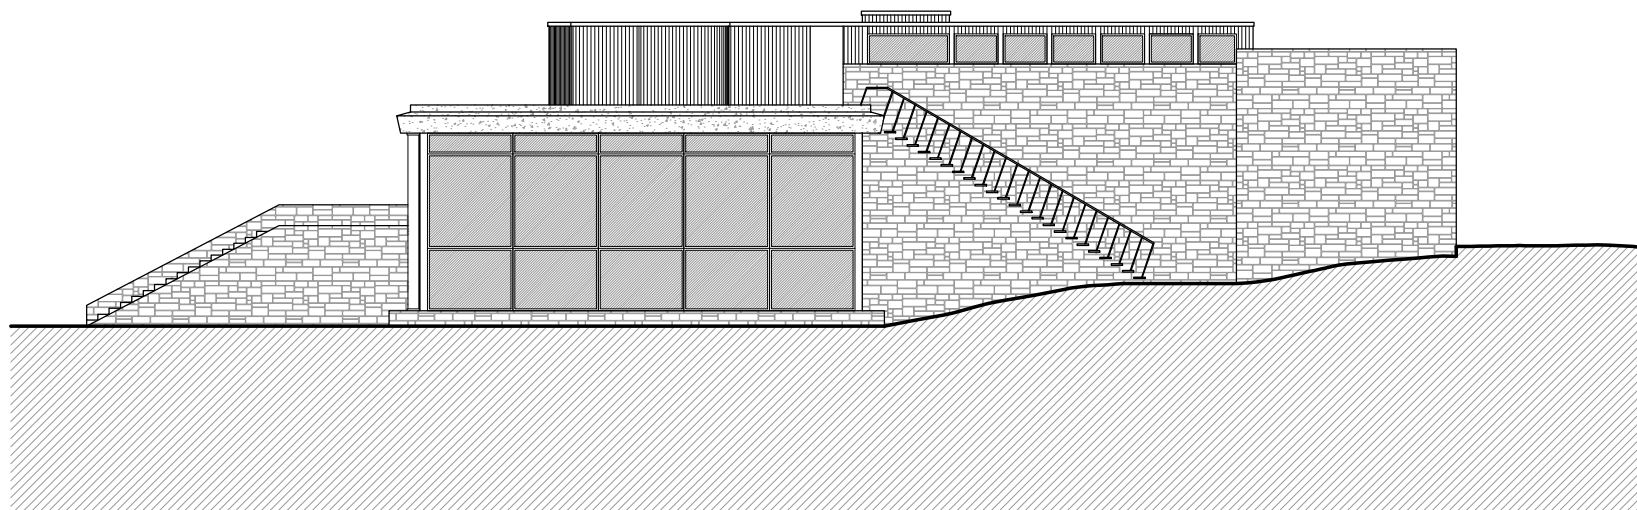

Alçat Sud-Est

