




C. Emilio Mitre

 




C. Presidente Quintana

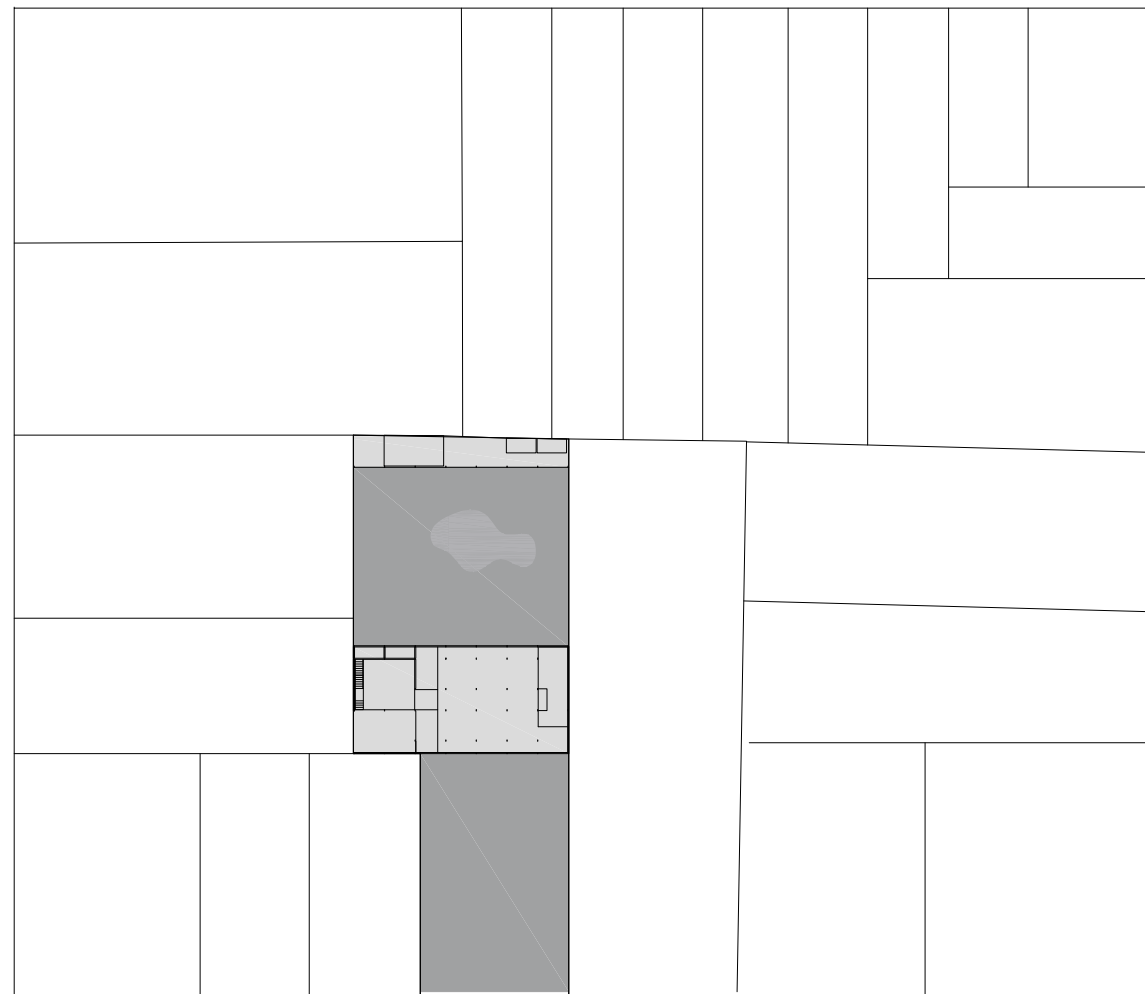


C. José C Paz

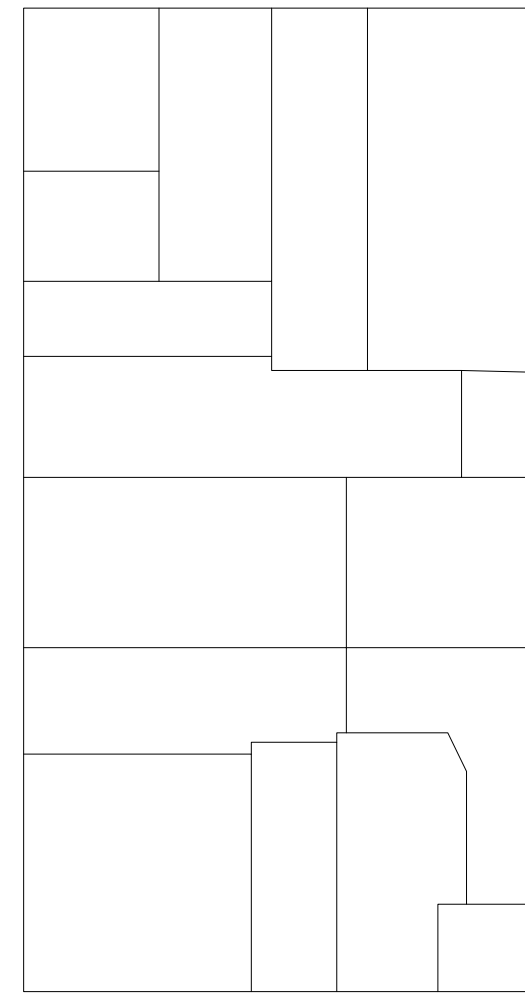


nº 1253/57 C. Domingo Repetto

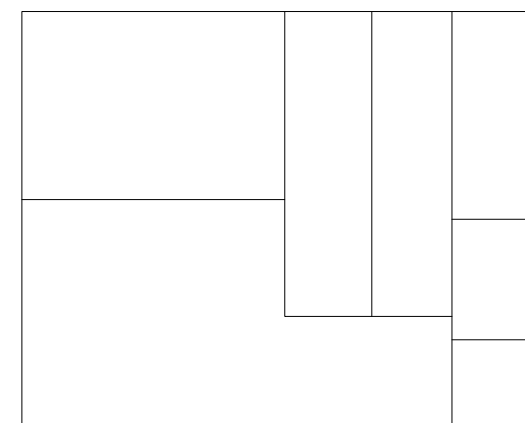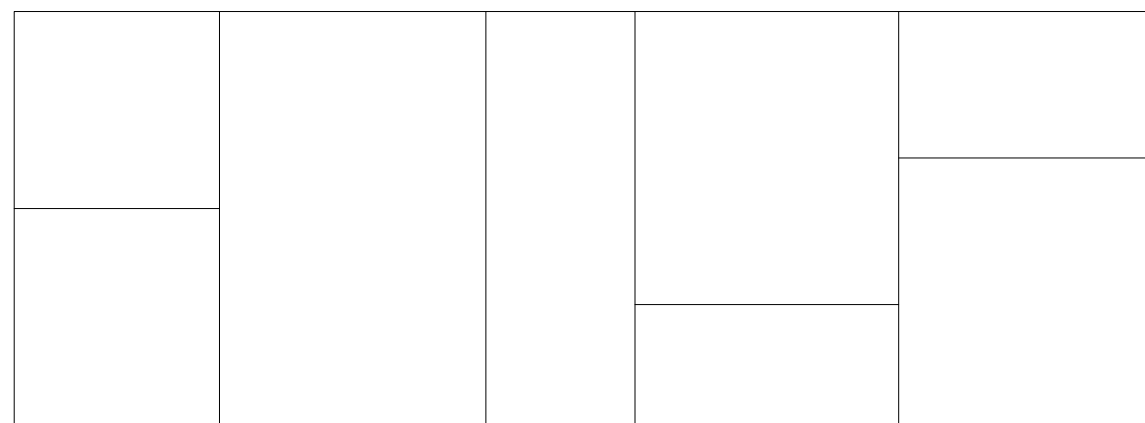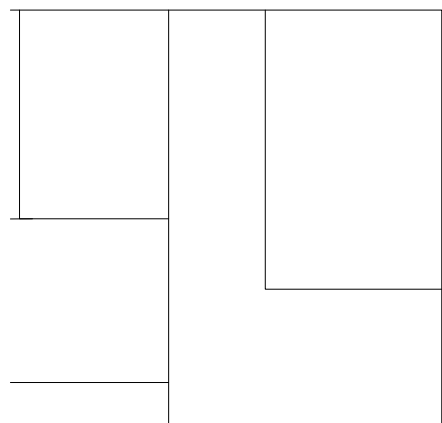


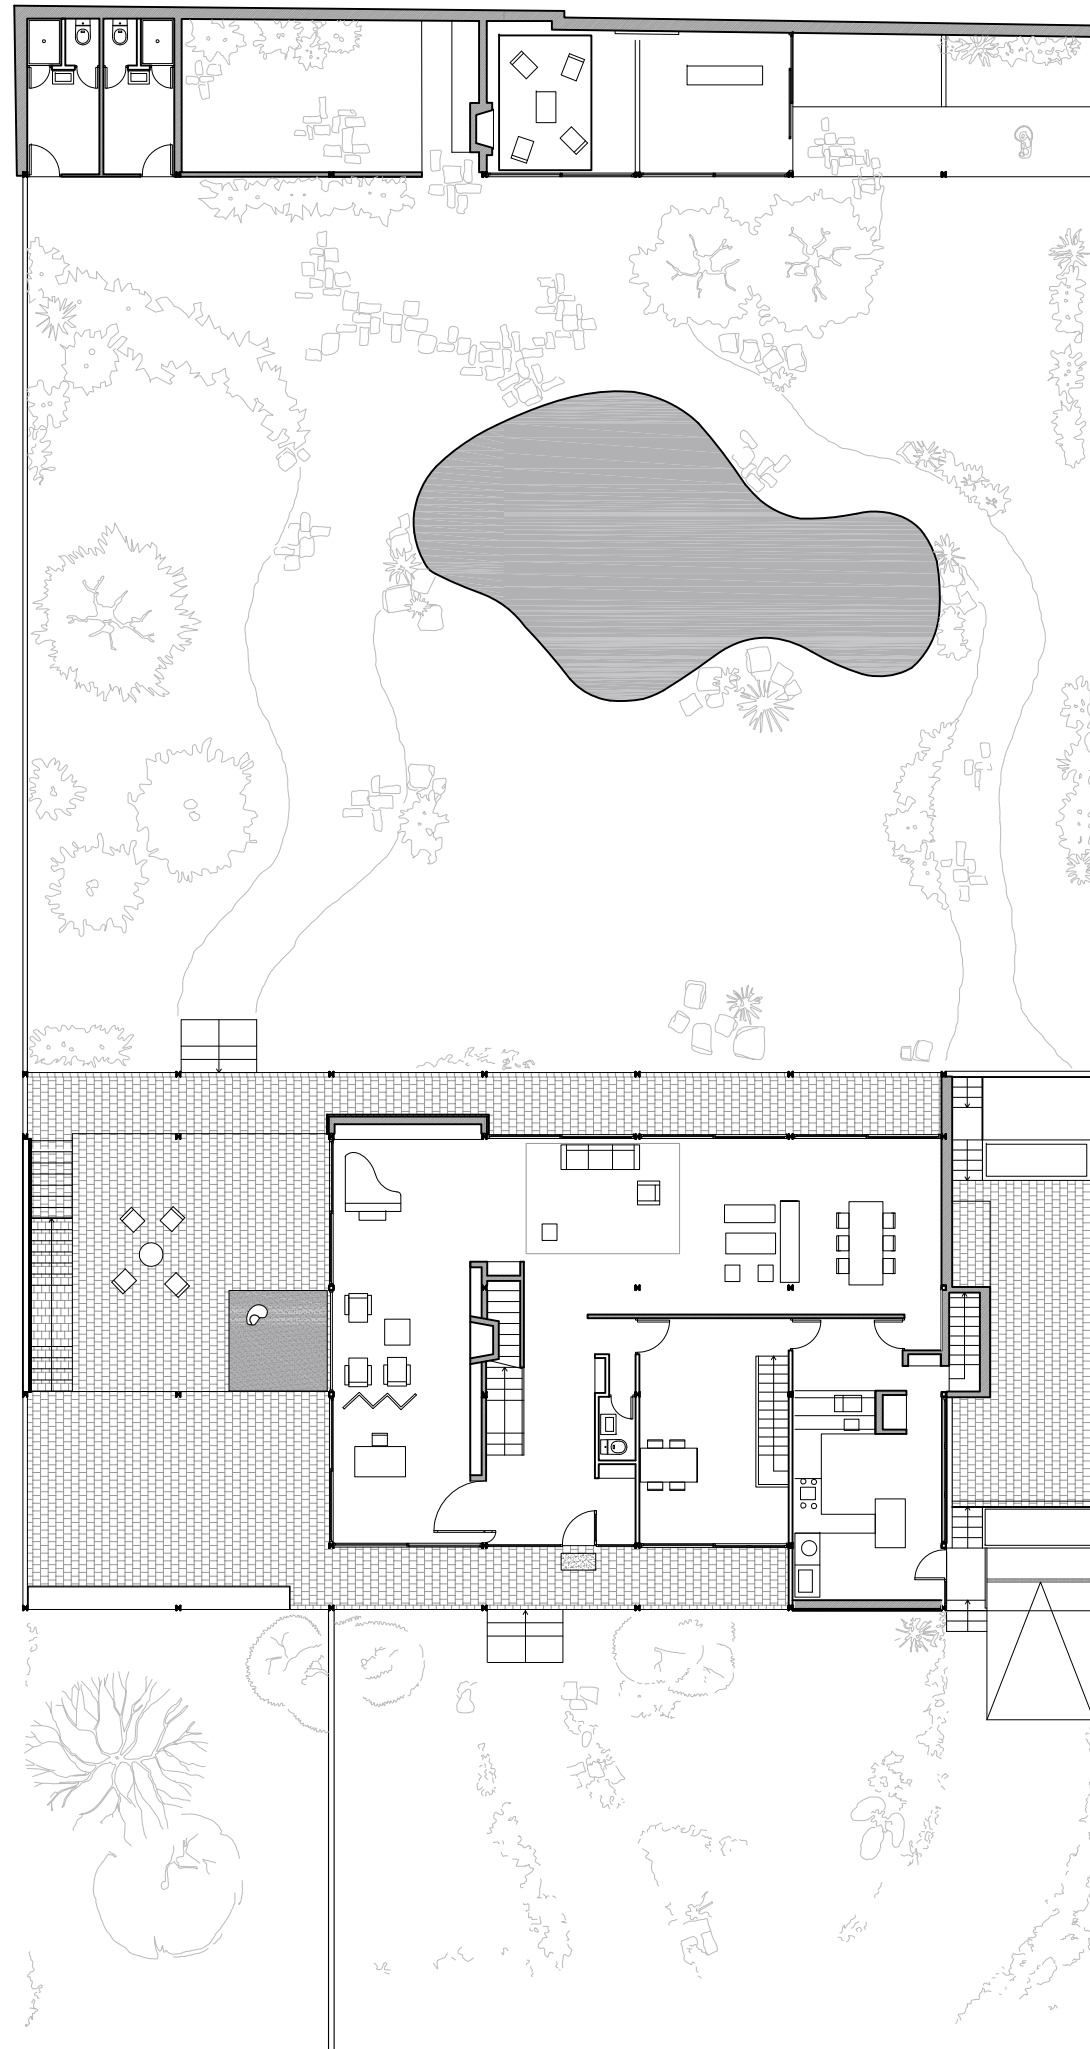


Planta parcel·la

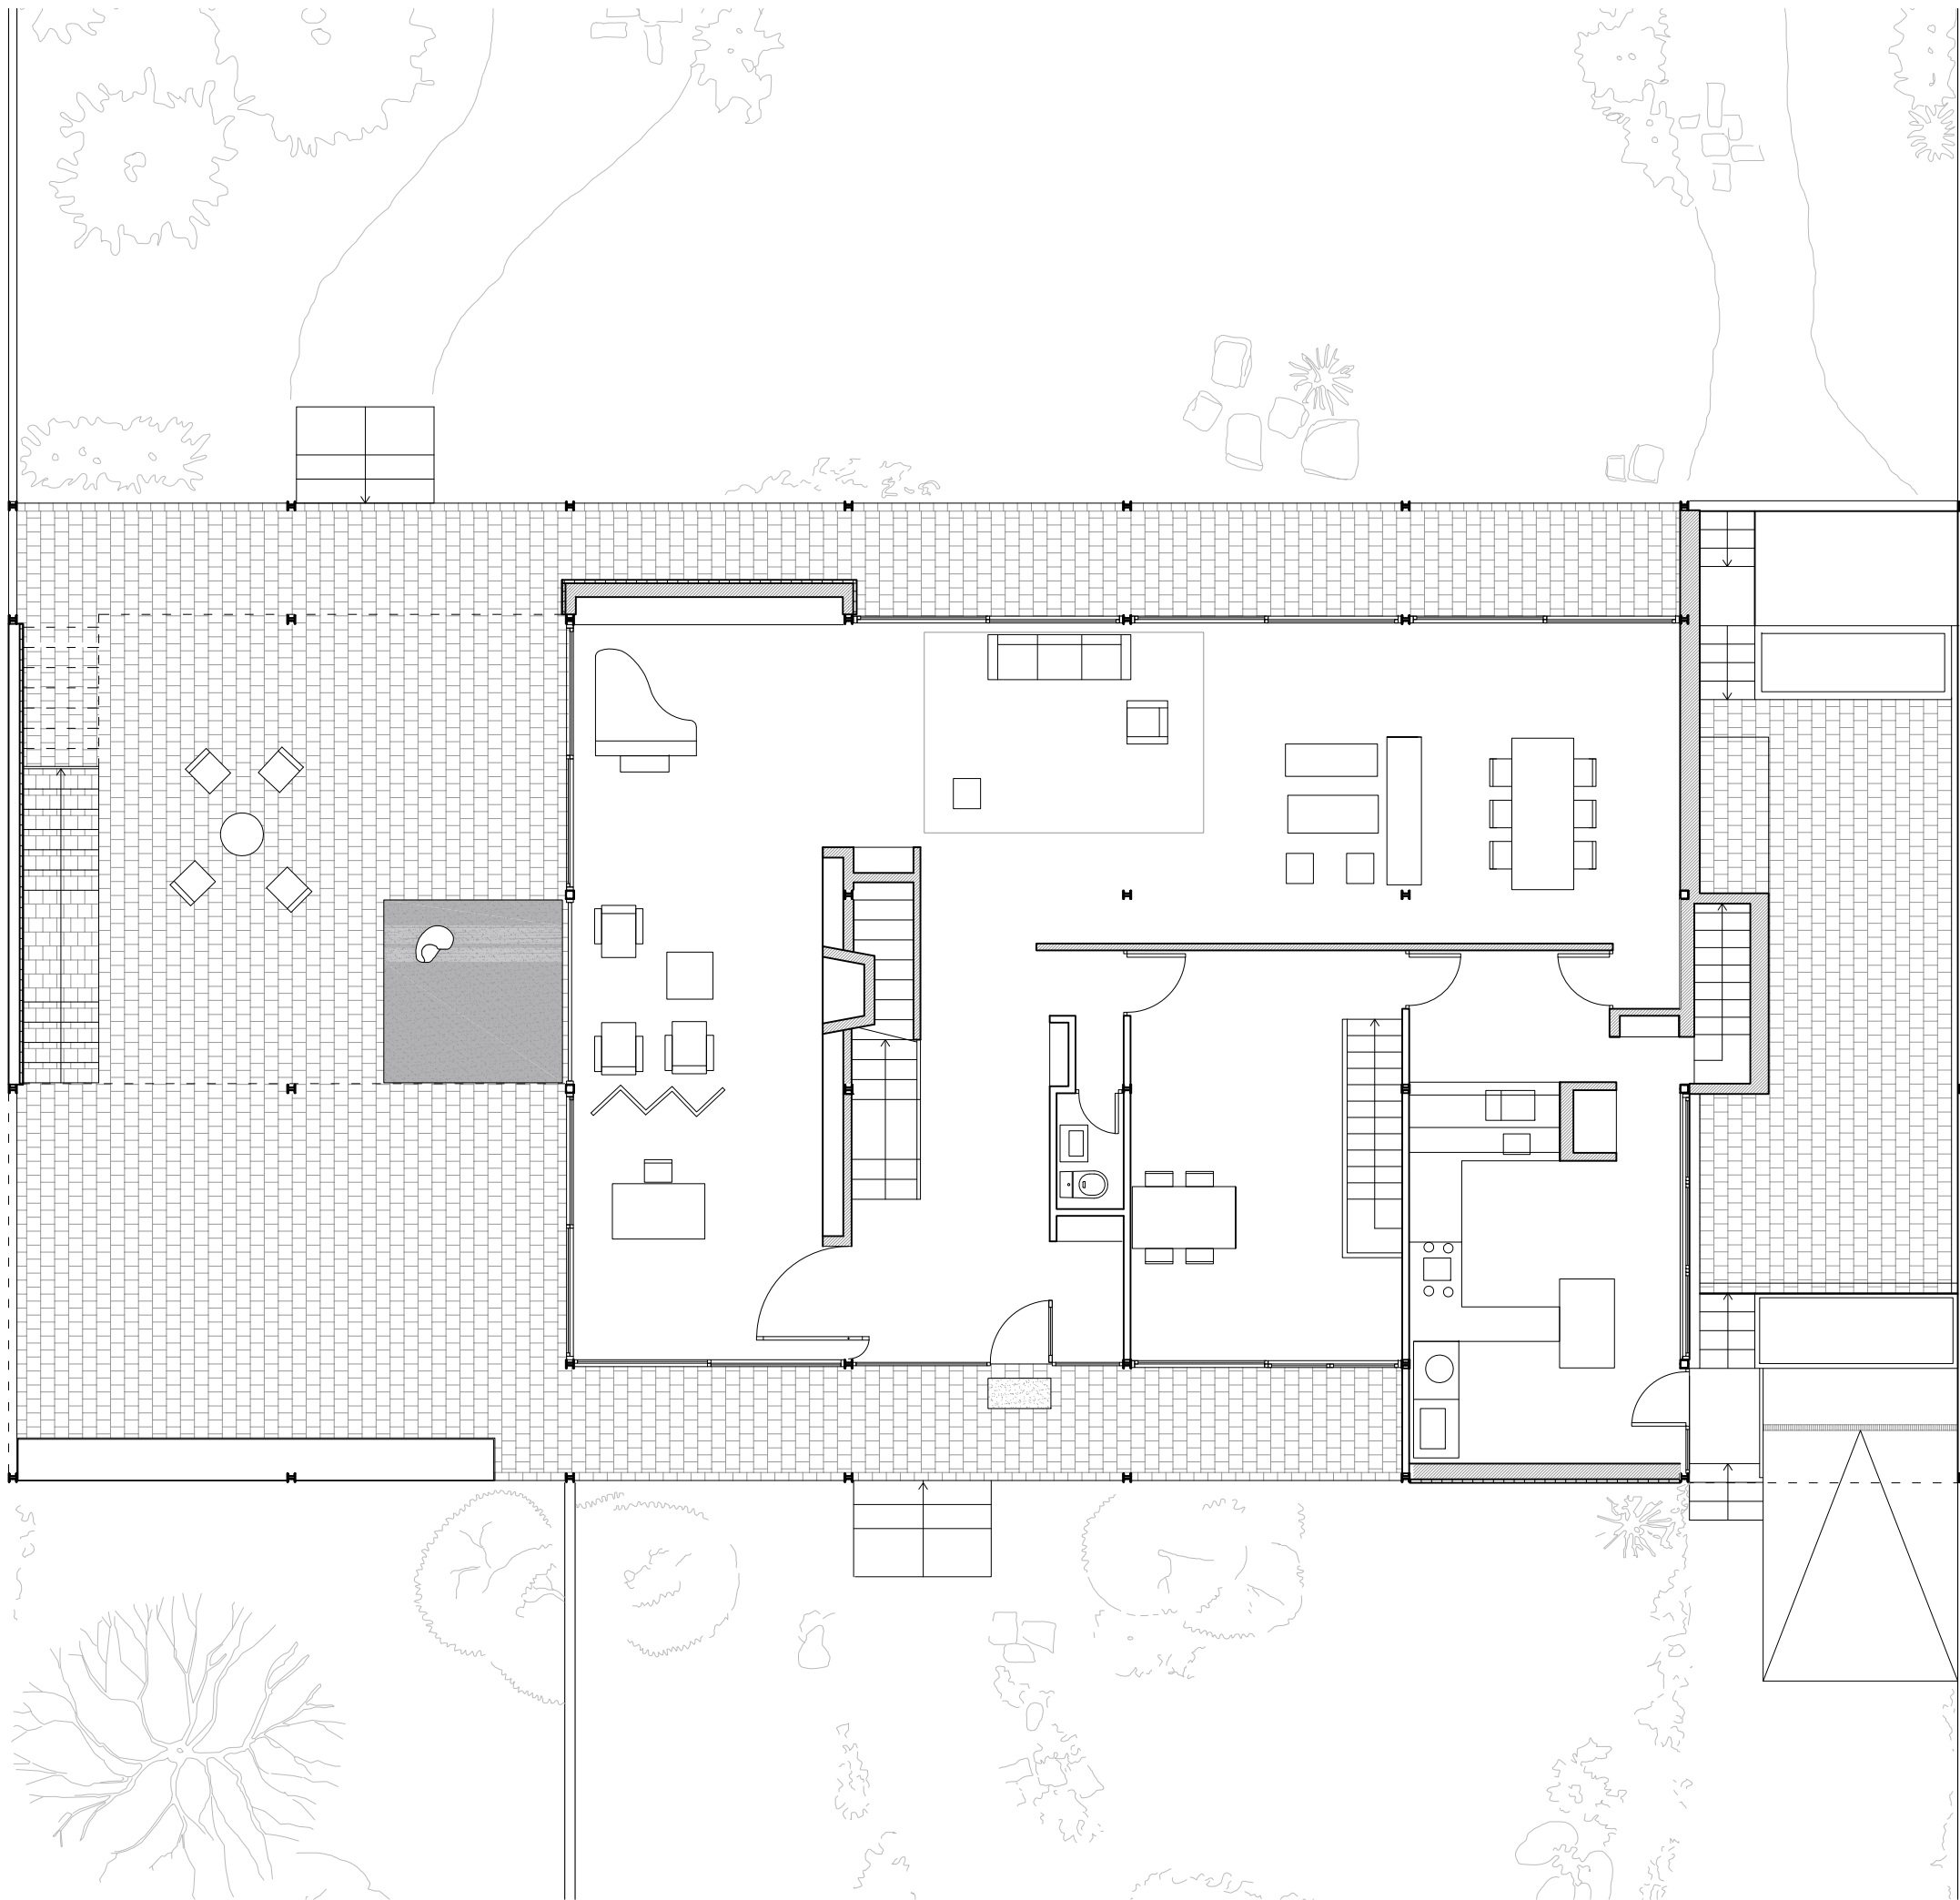


Planta Baixa

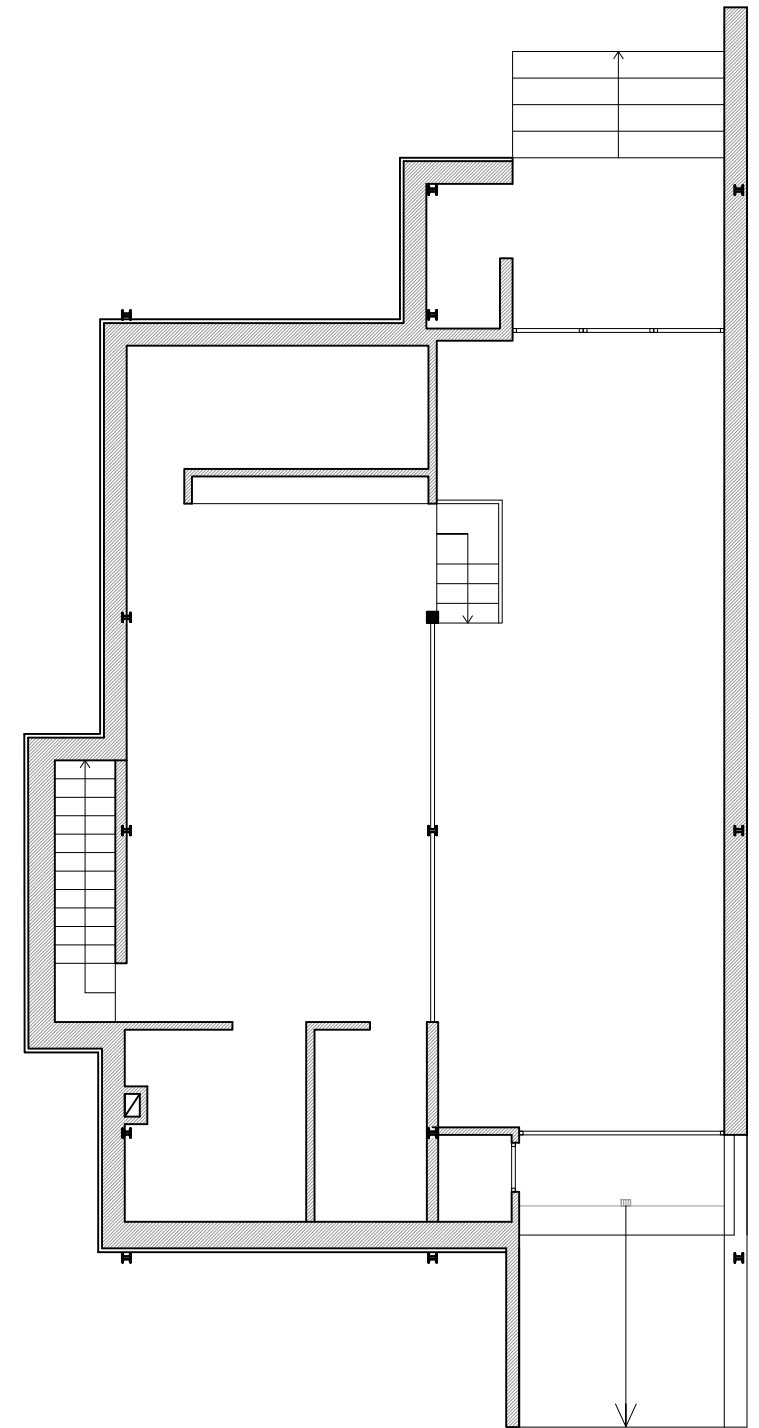



Planta Soterrani

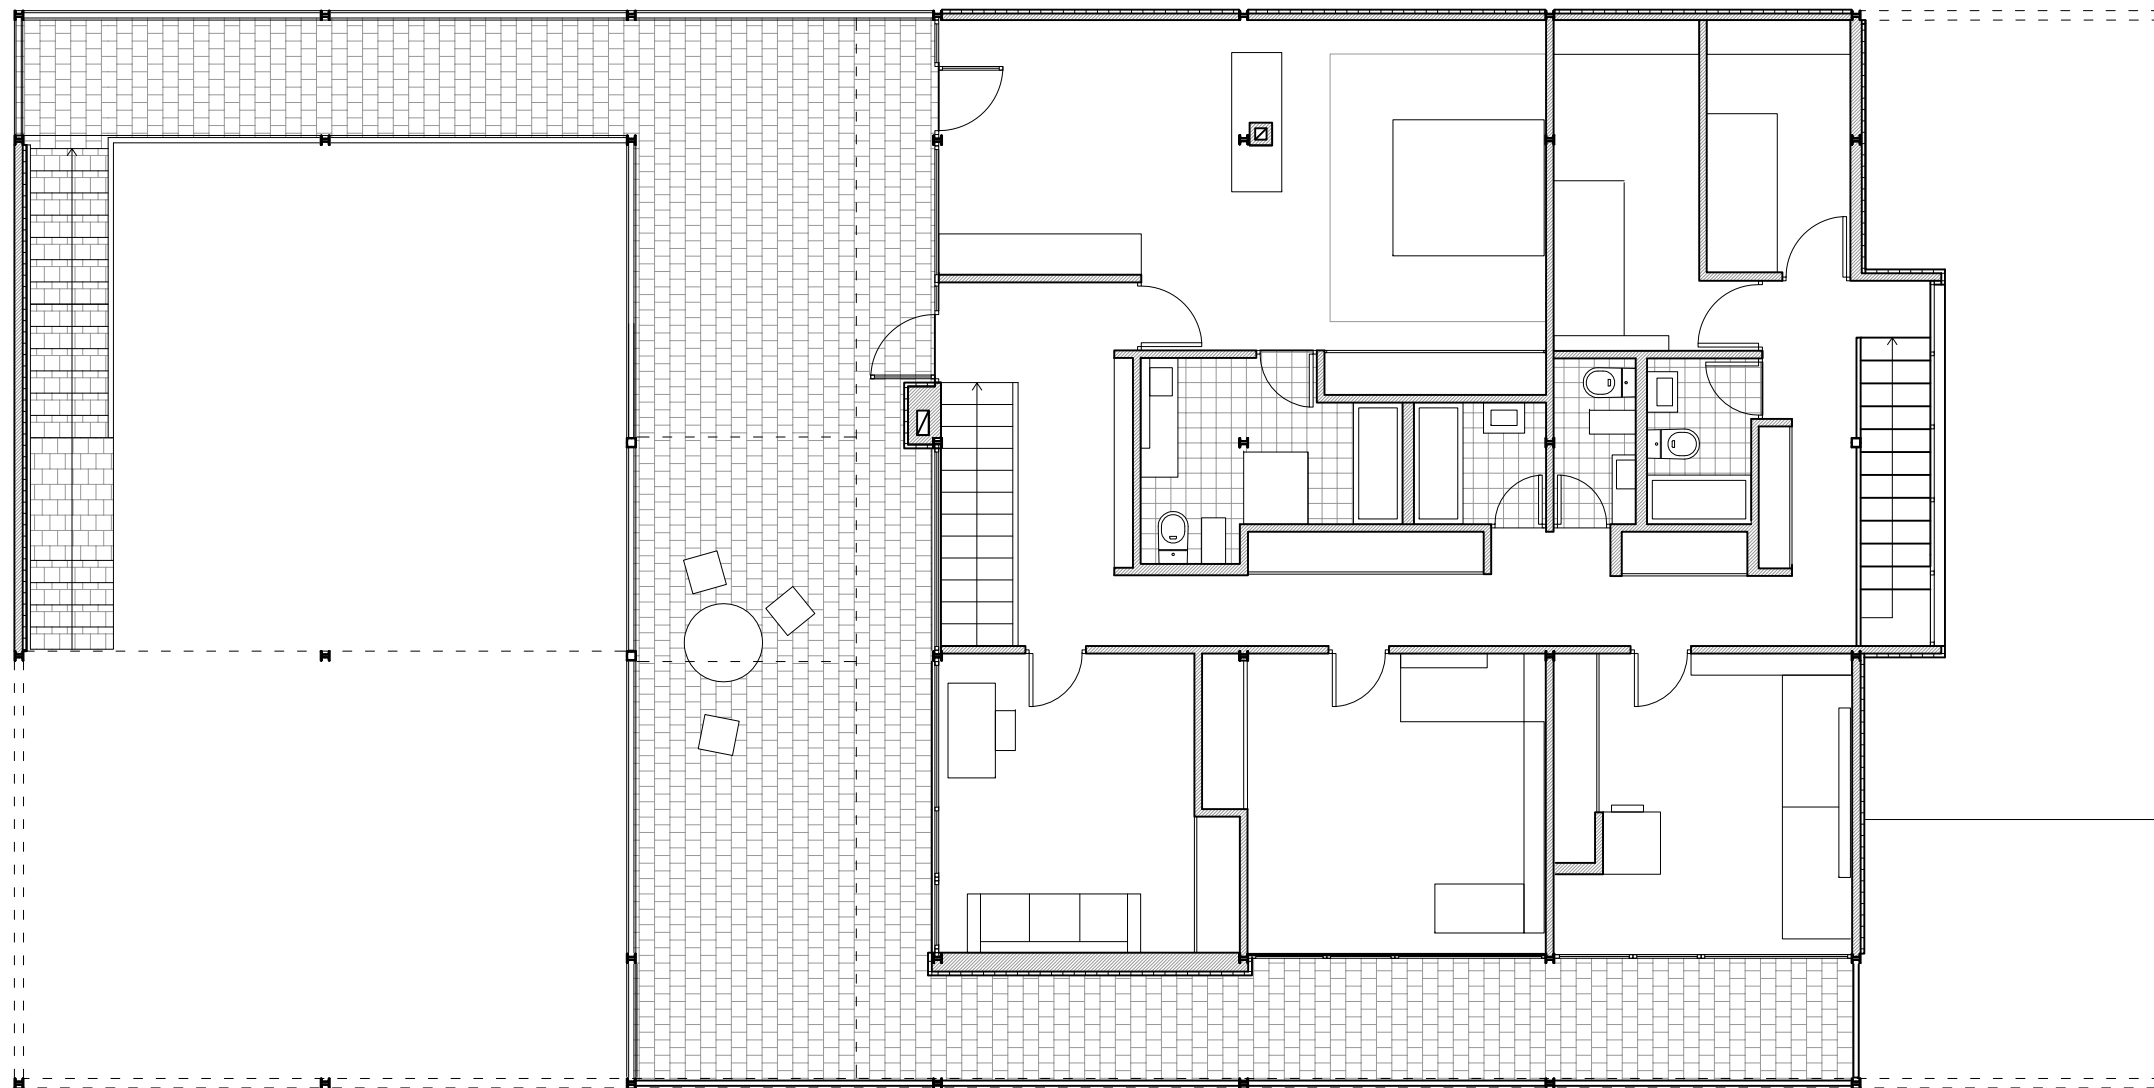


Planta Primera

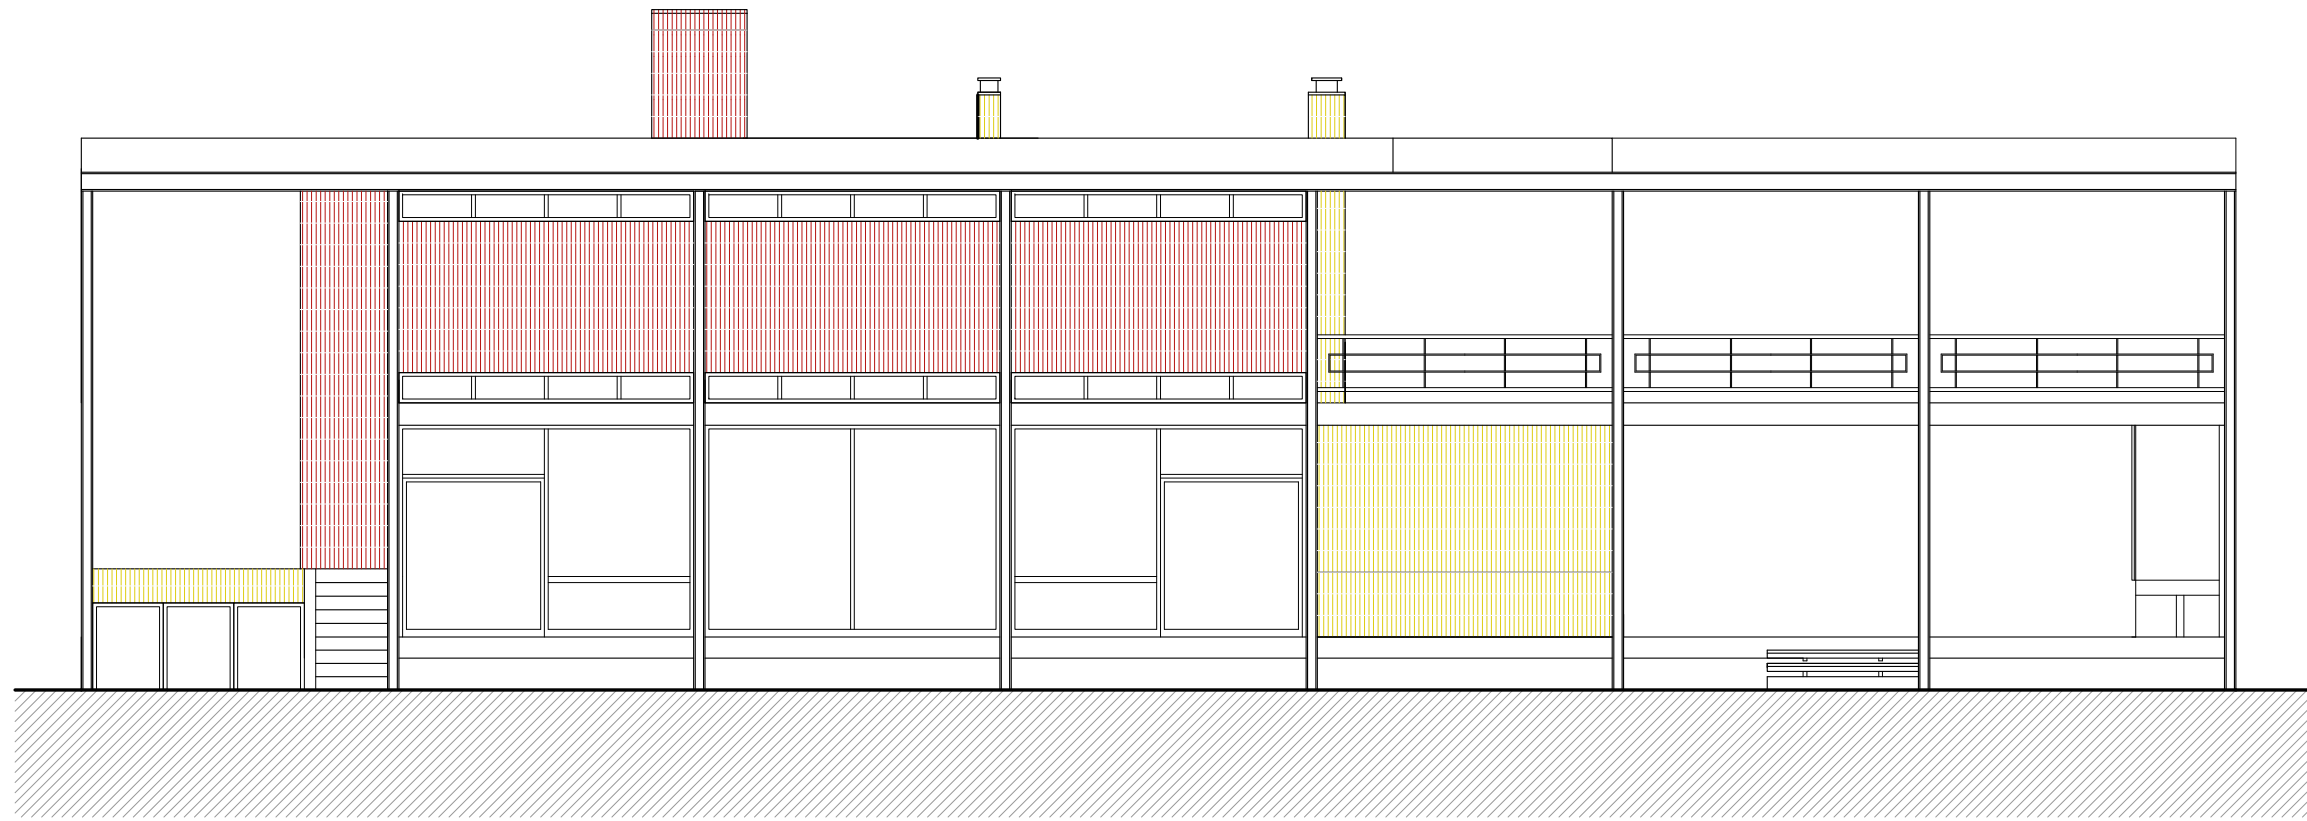


Alçat Sud

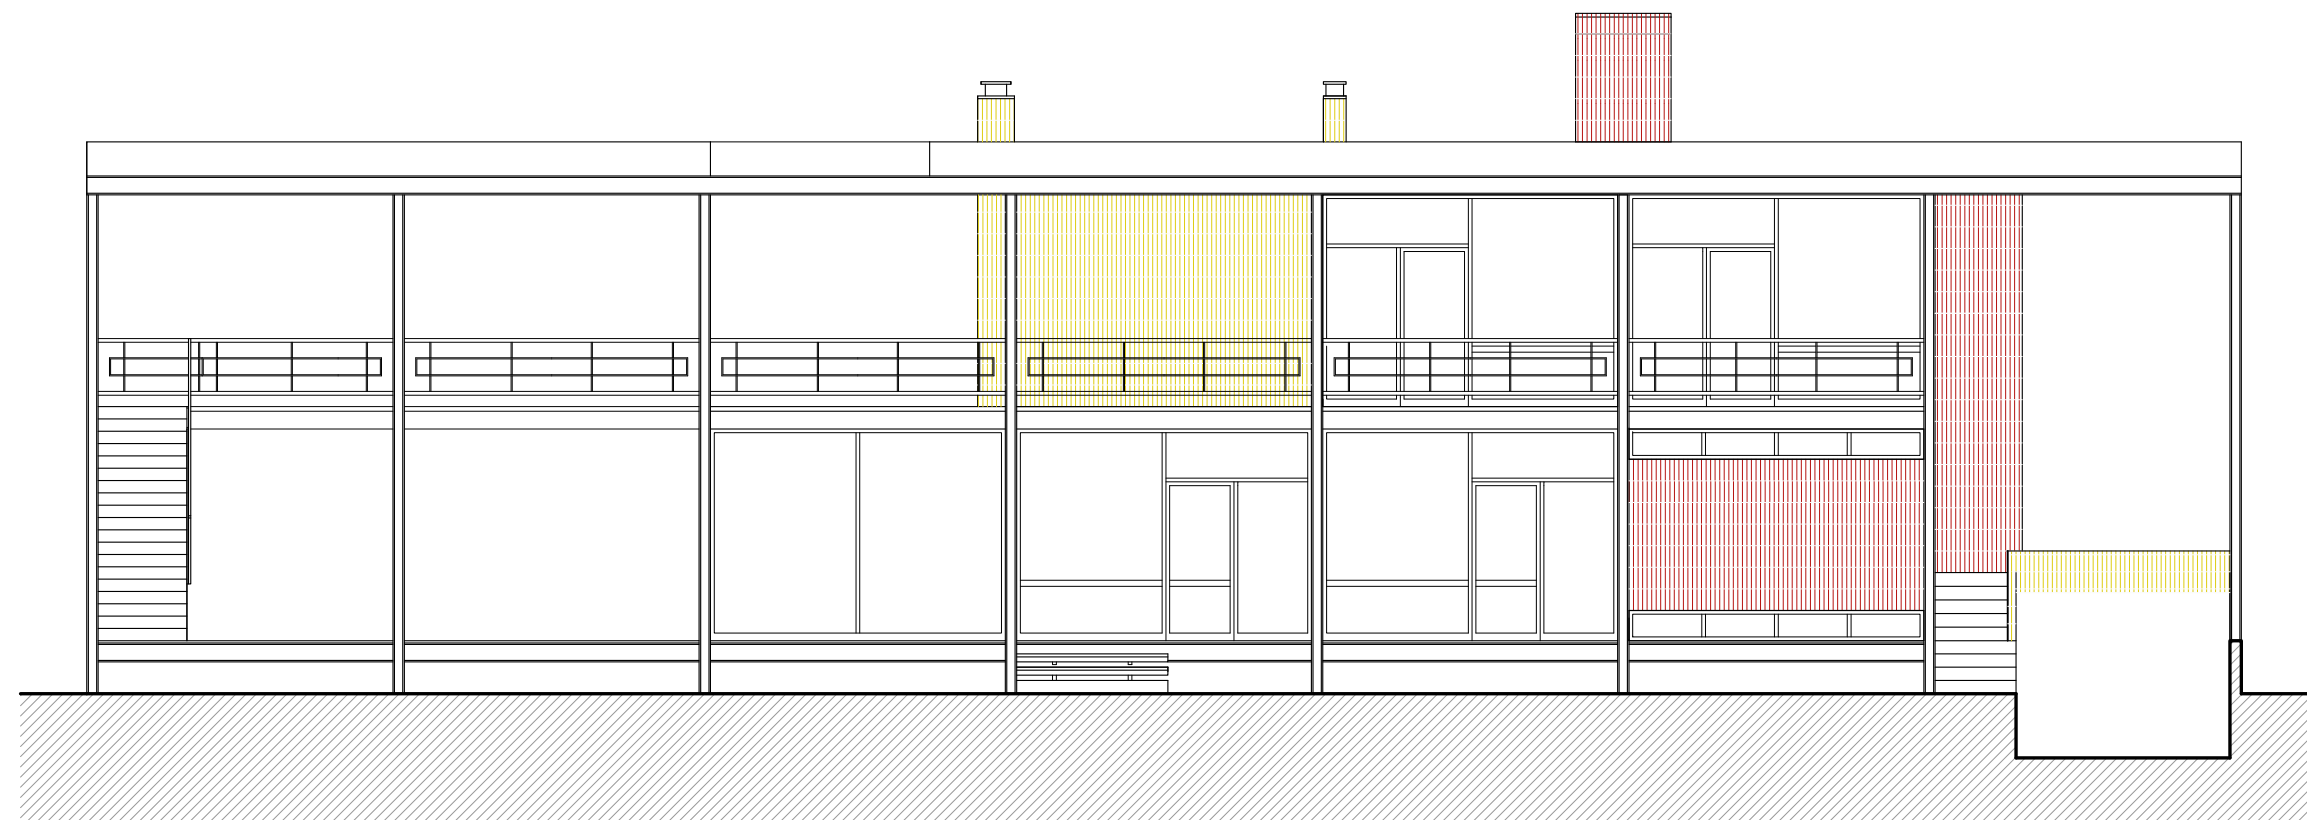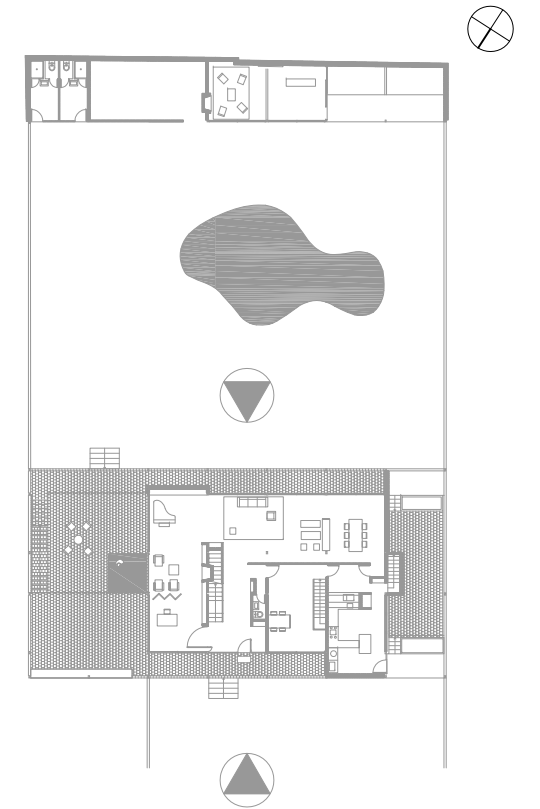

Alçat Nord

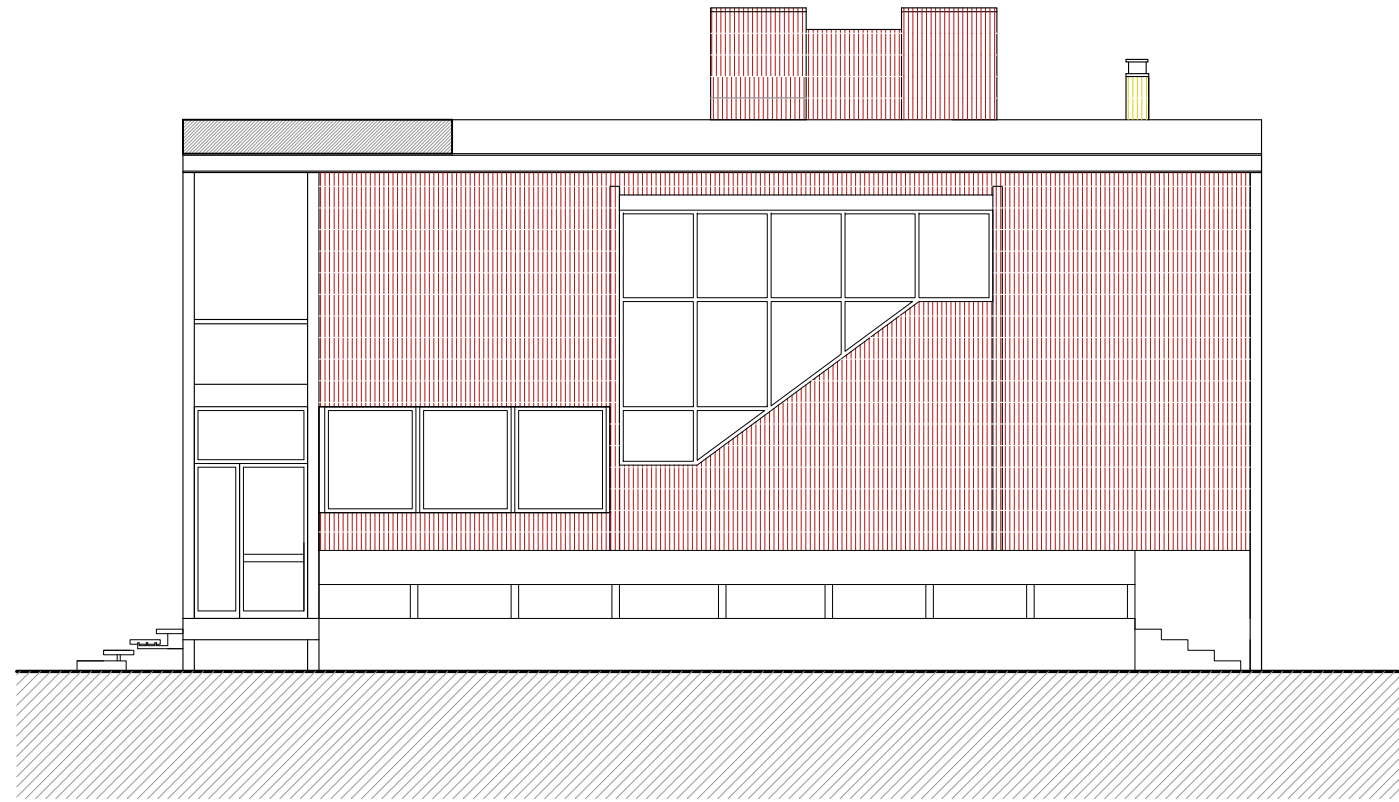



Alçat Oest

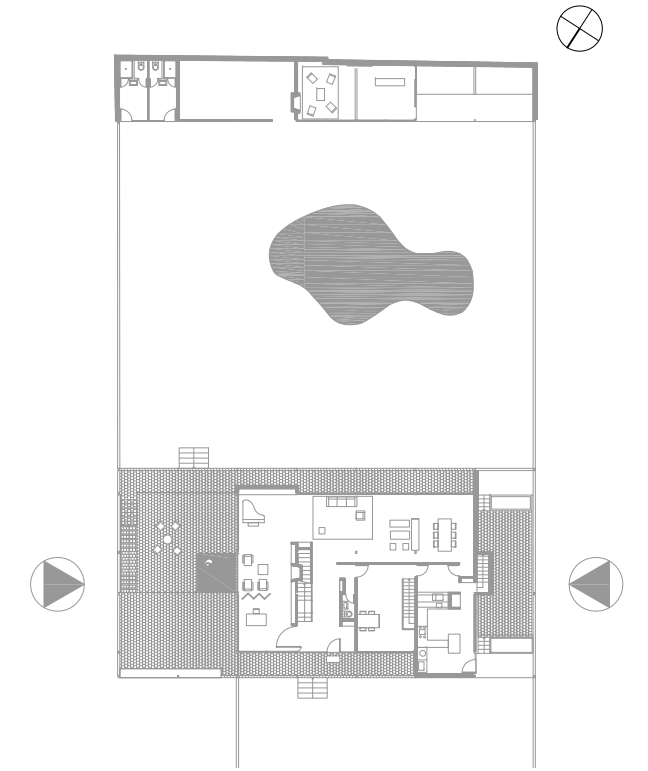

Alçat Est



Secció Sala

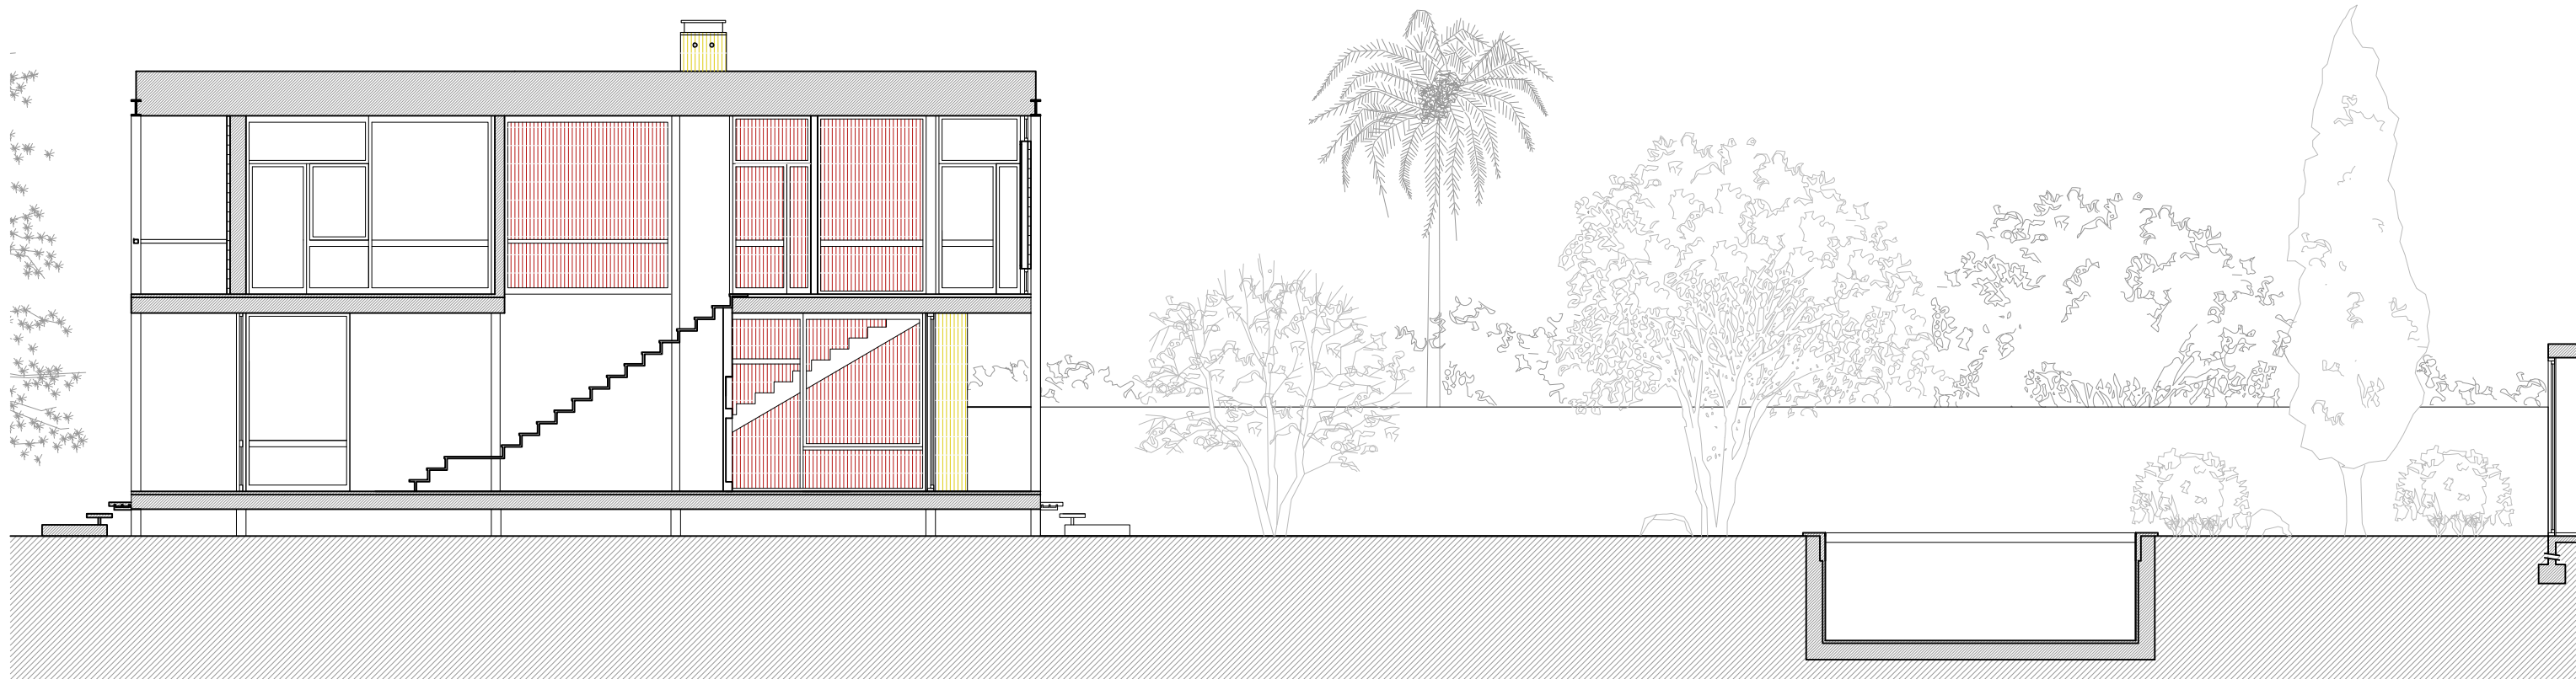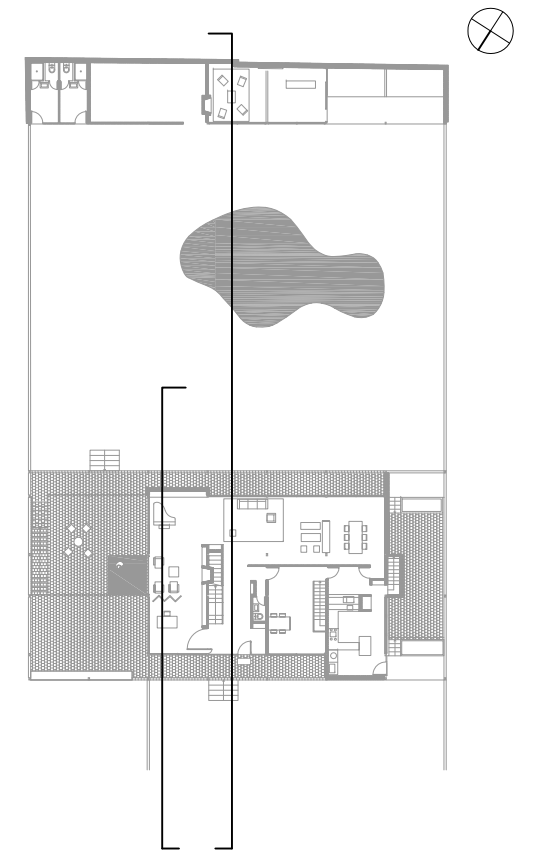

Secció escala