



Emplaçament

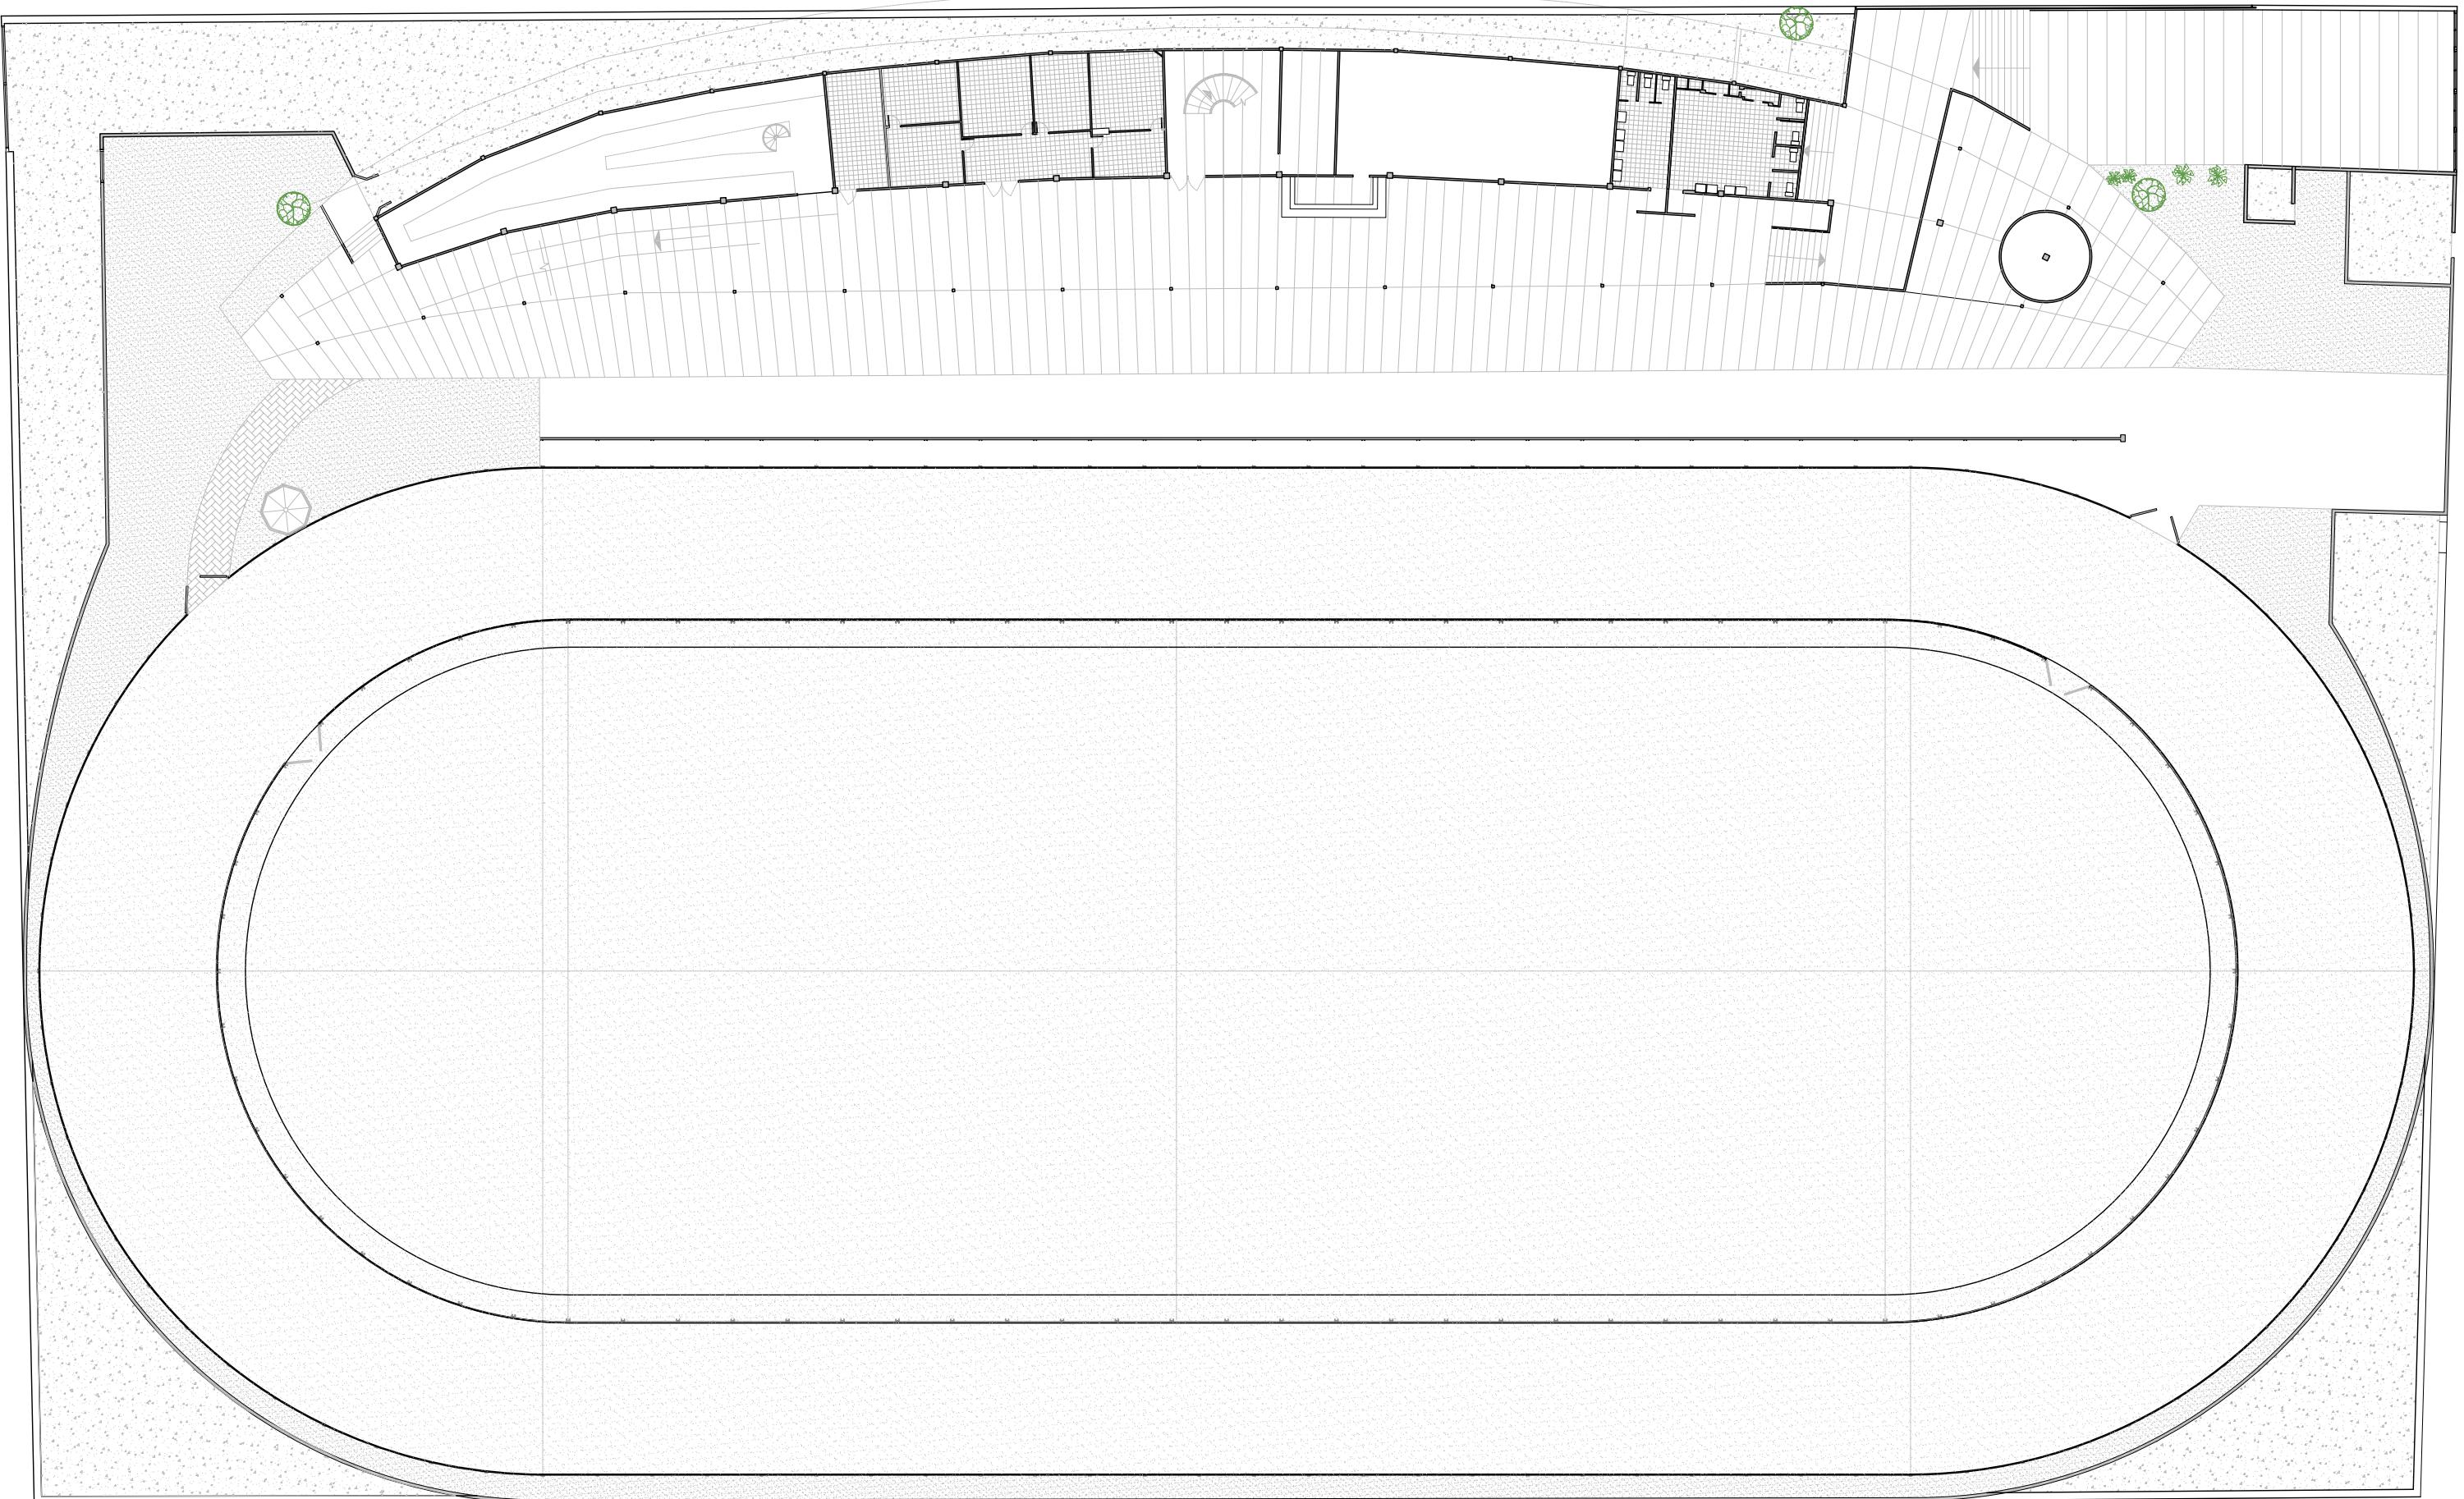

Planta Baixa

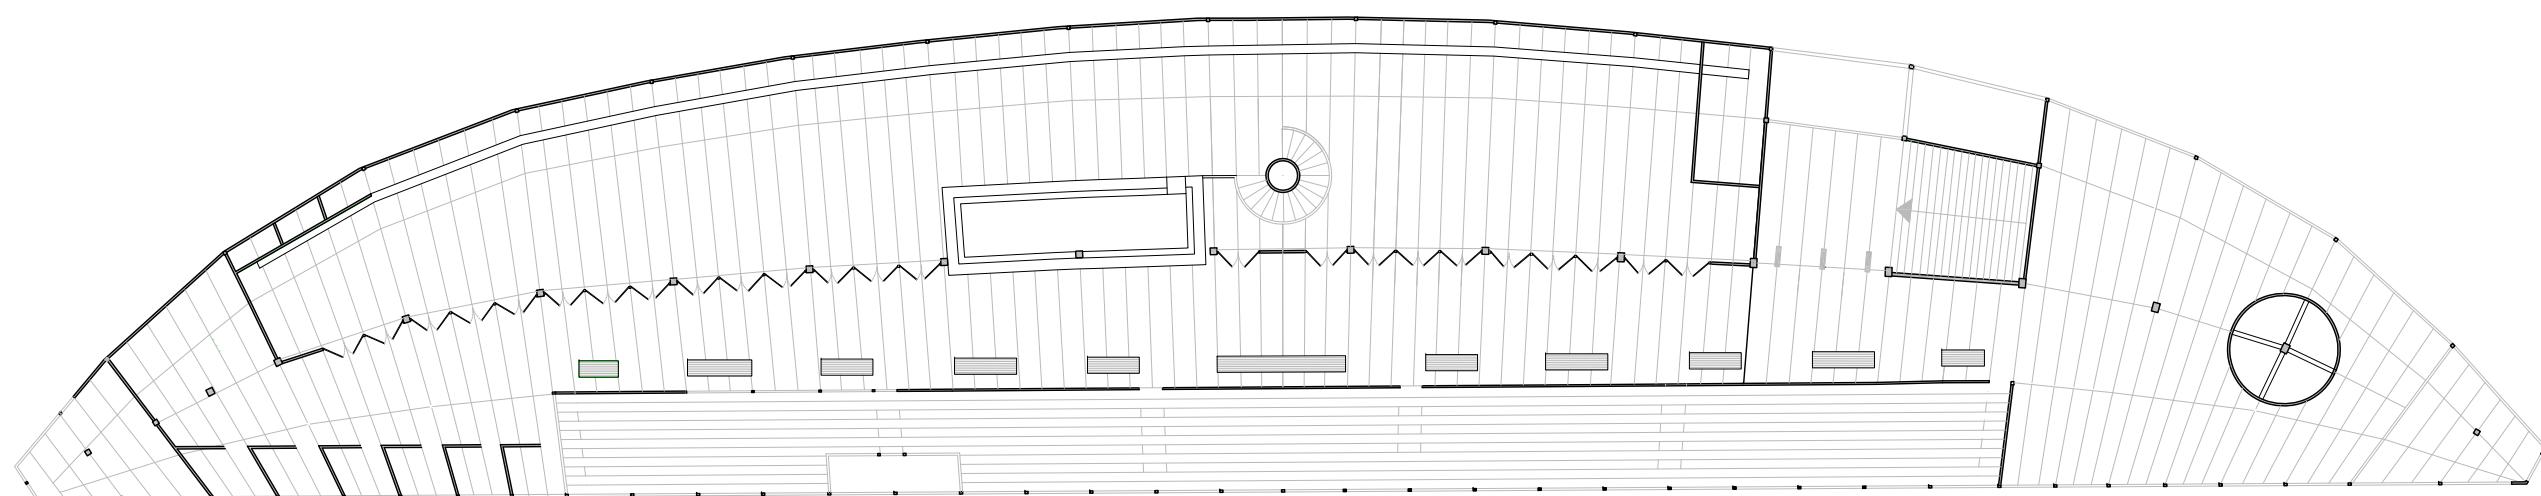


Planta Primera



història en obres

Canòdrom Meridiana A,
Bonet Castellana i J. Puig
Torné (1962)

Alçat sud i seccions

 

0 1 2 3 4 5 m

