

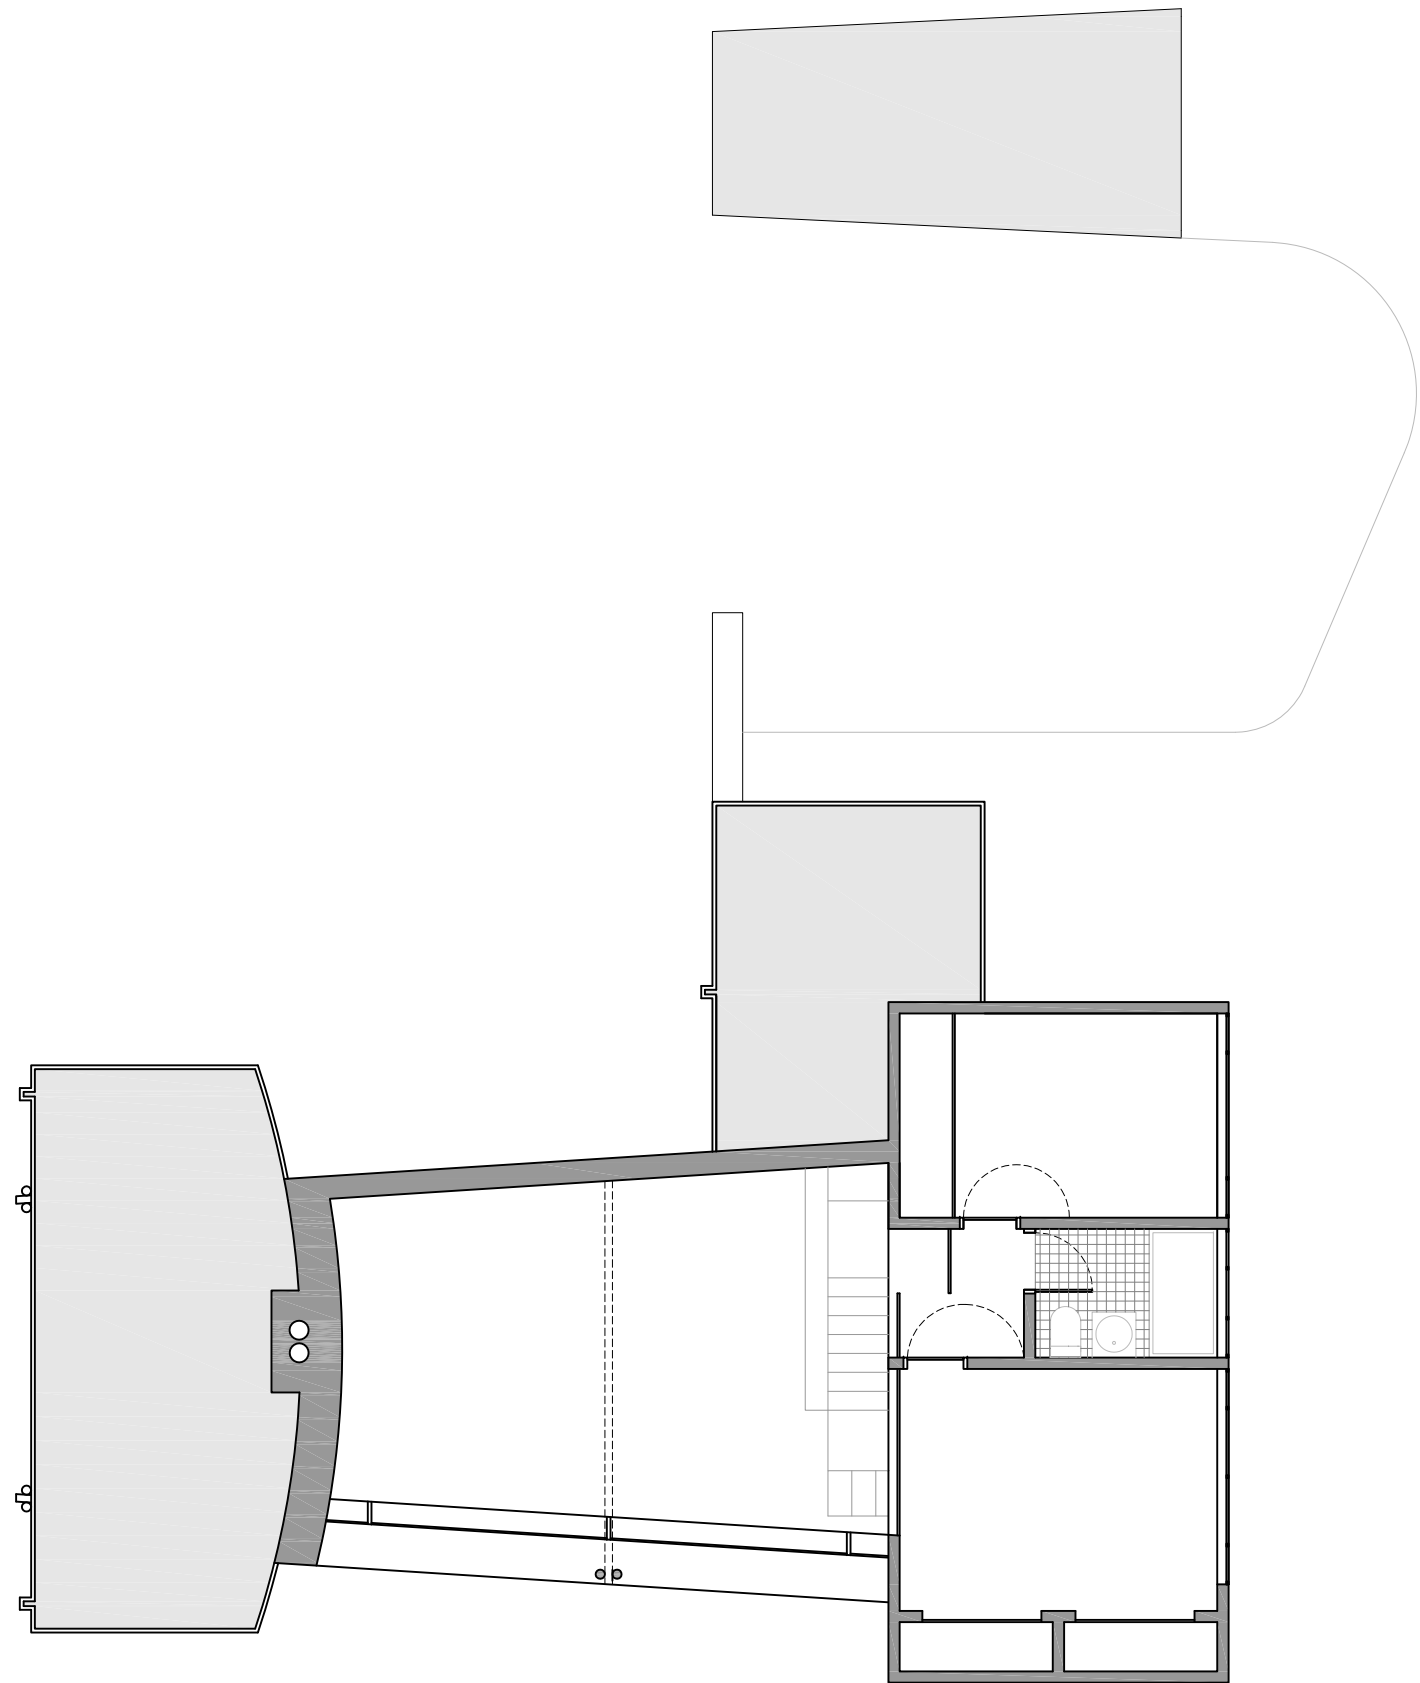


Planta Baixa

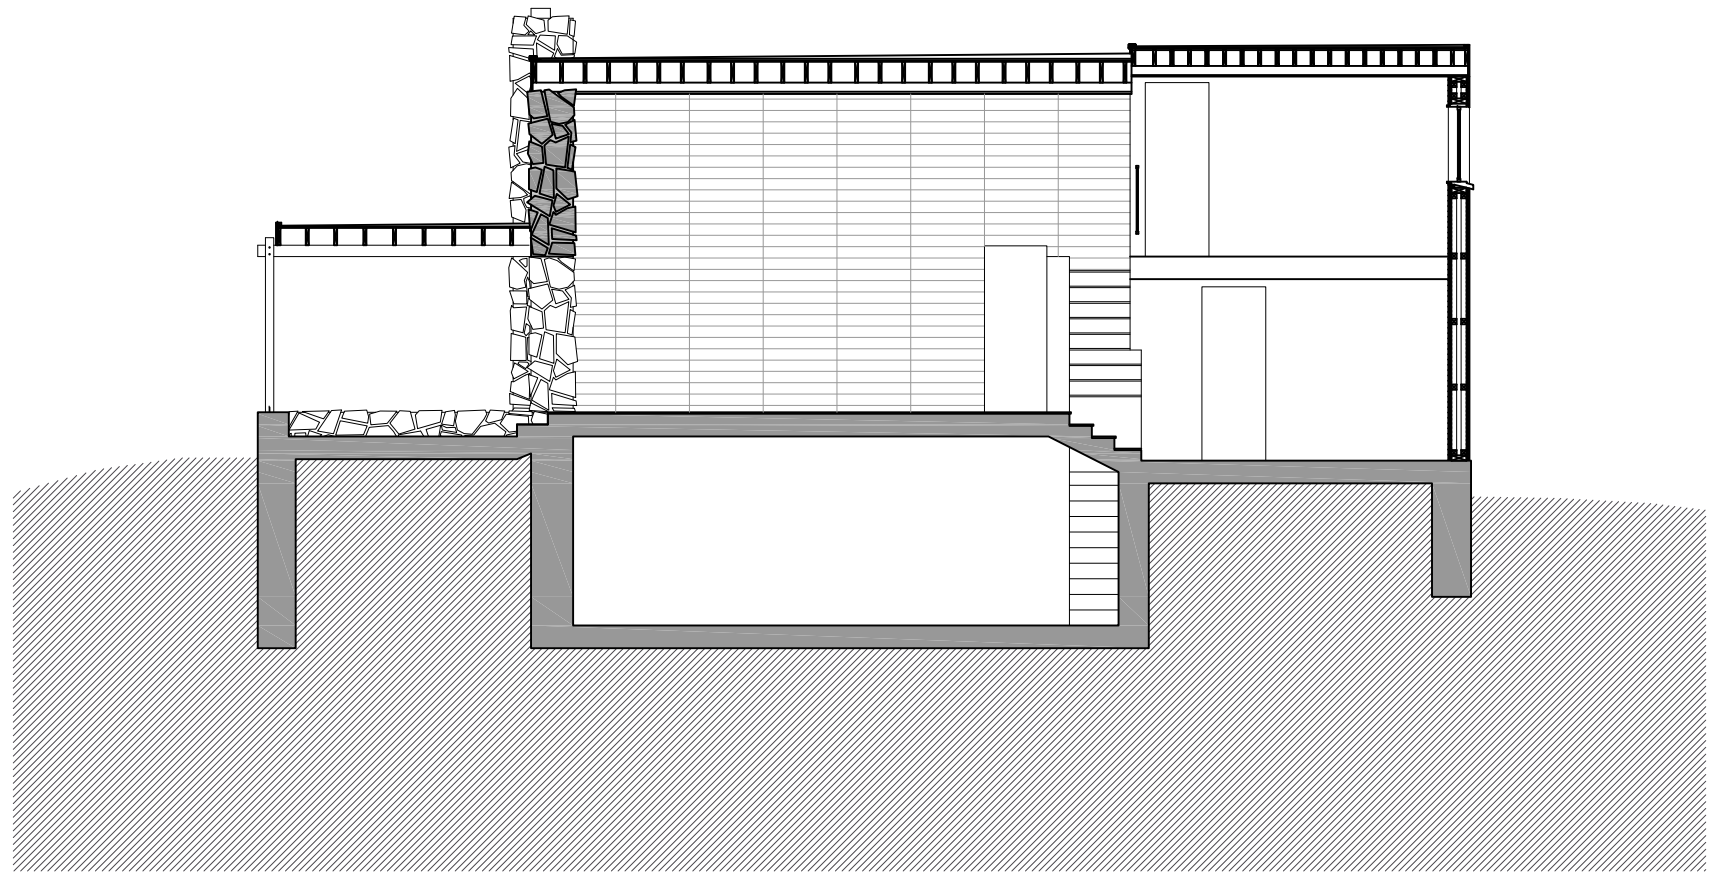

Planta Primera

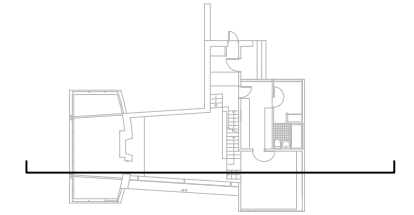

Secció longitudinal