




Planta baixa

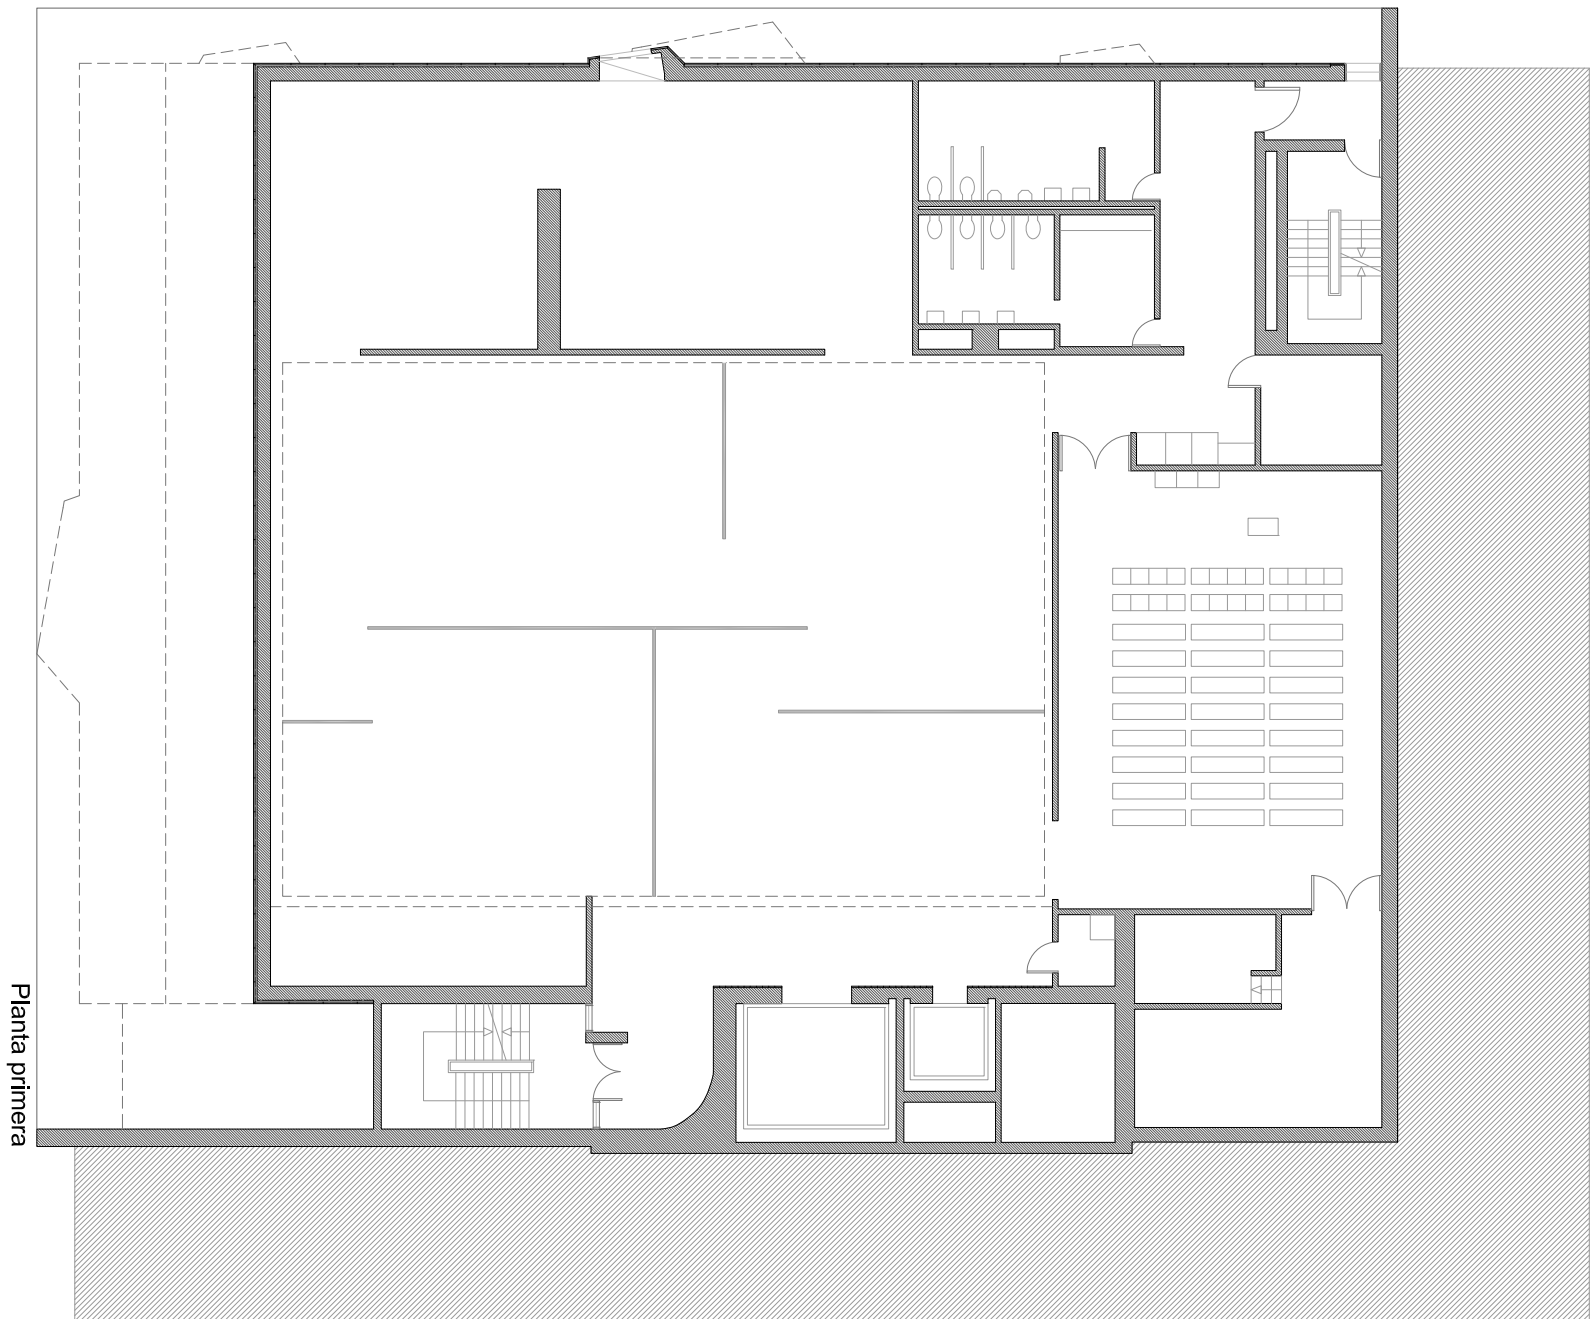

Planta primera

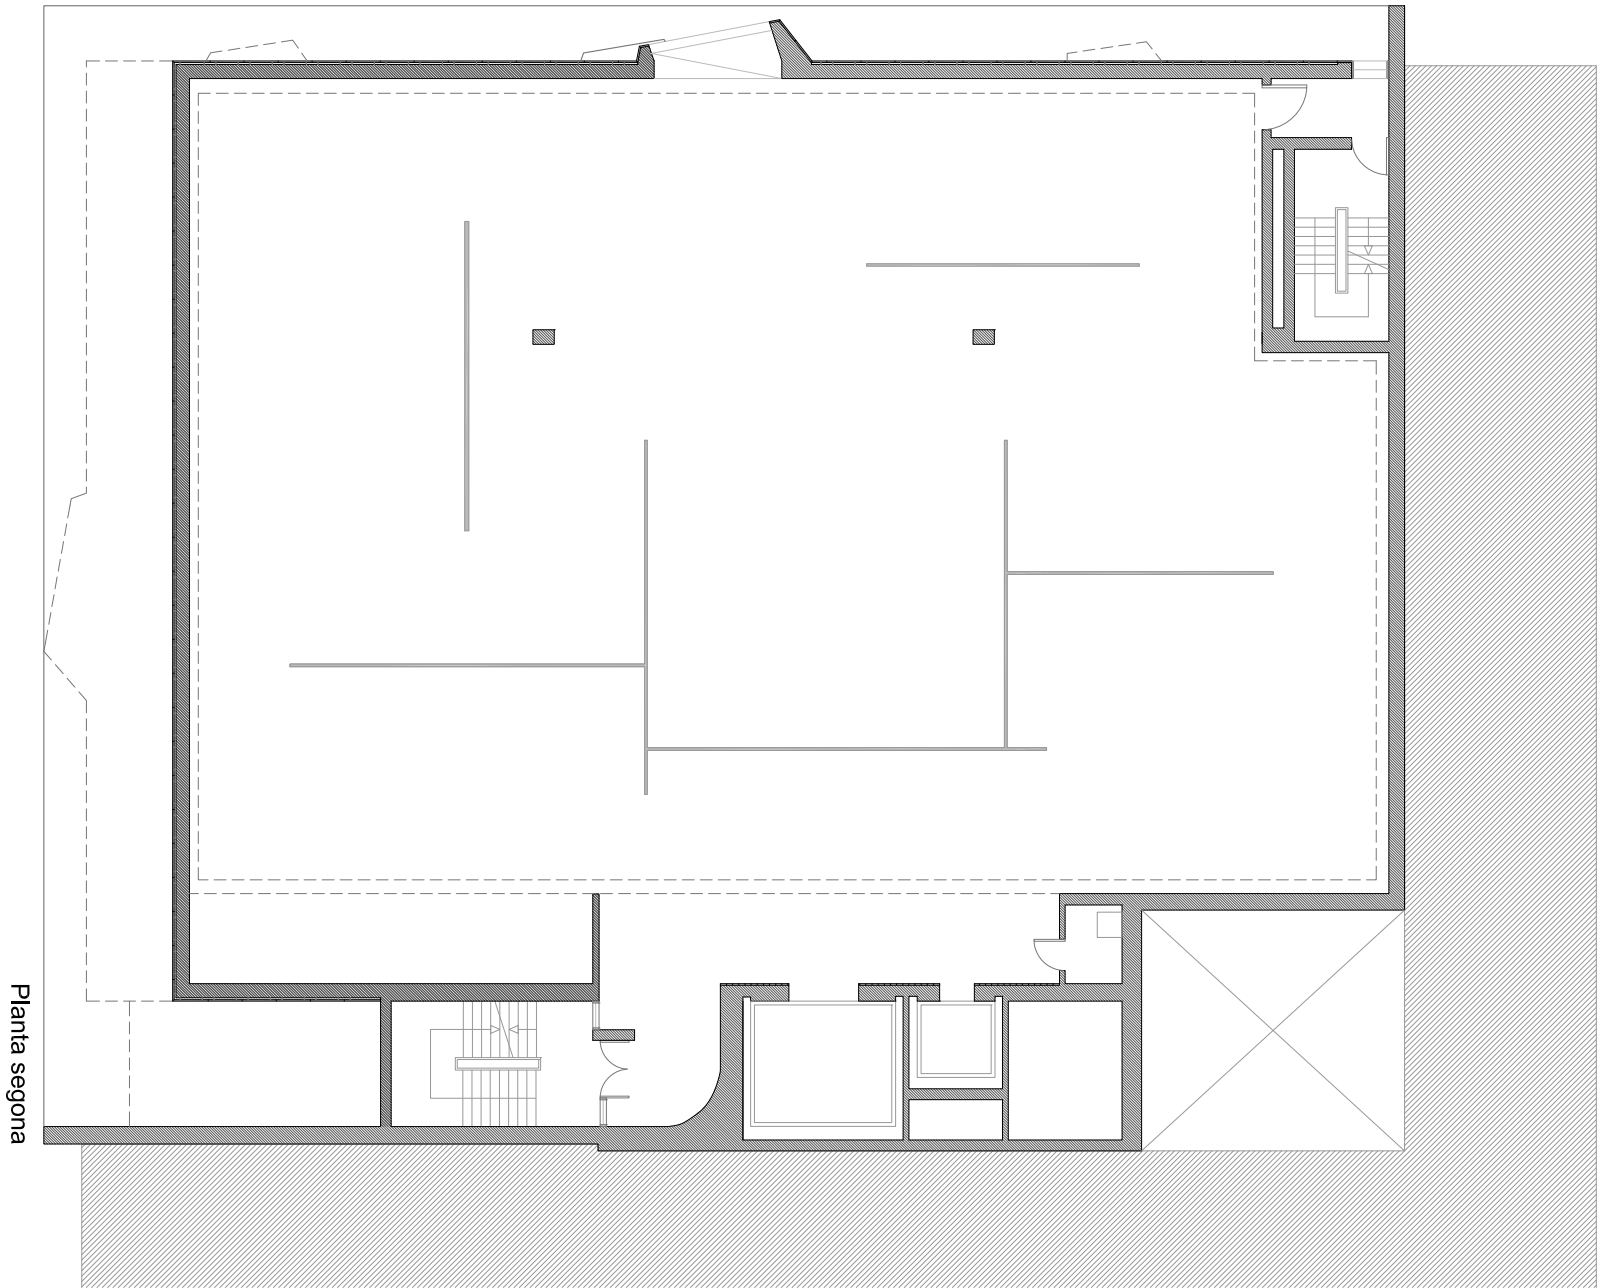


Planta segona


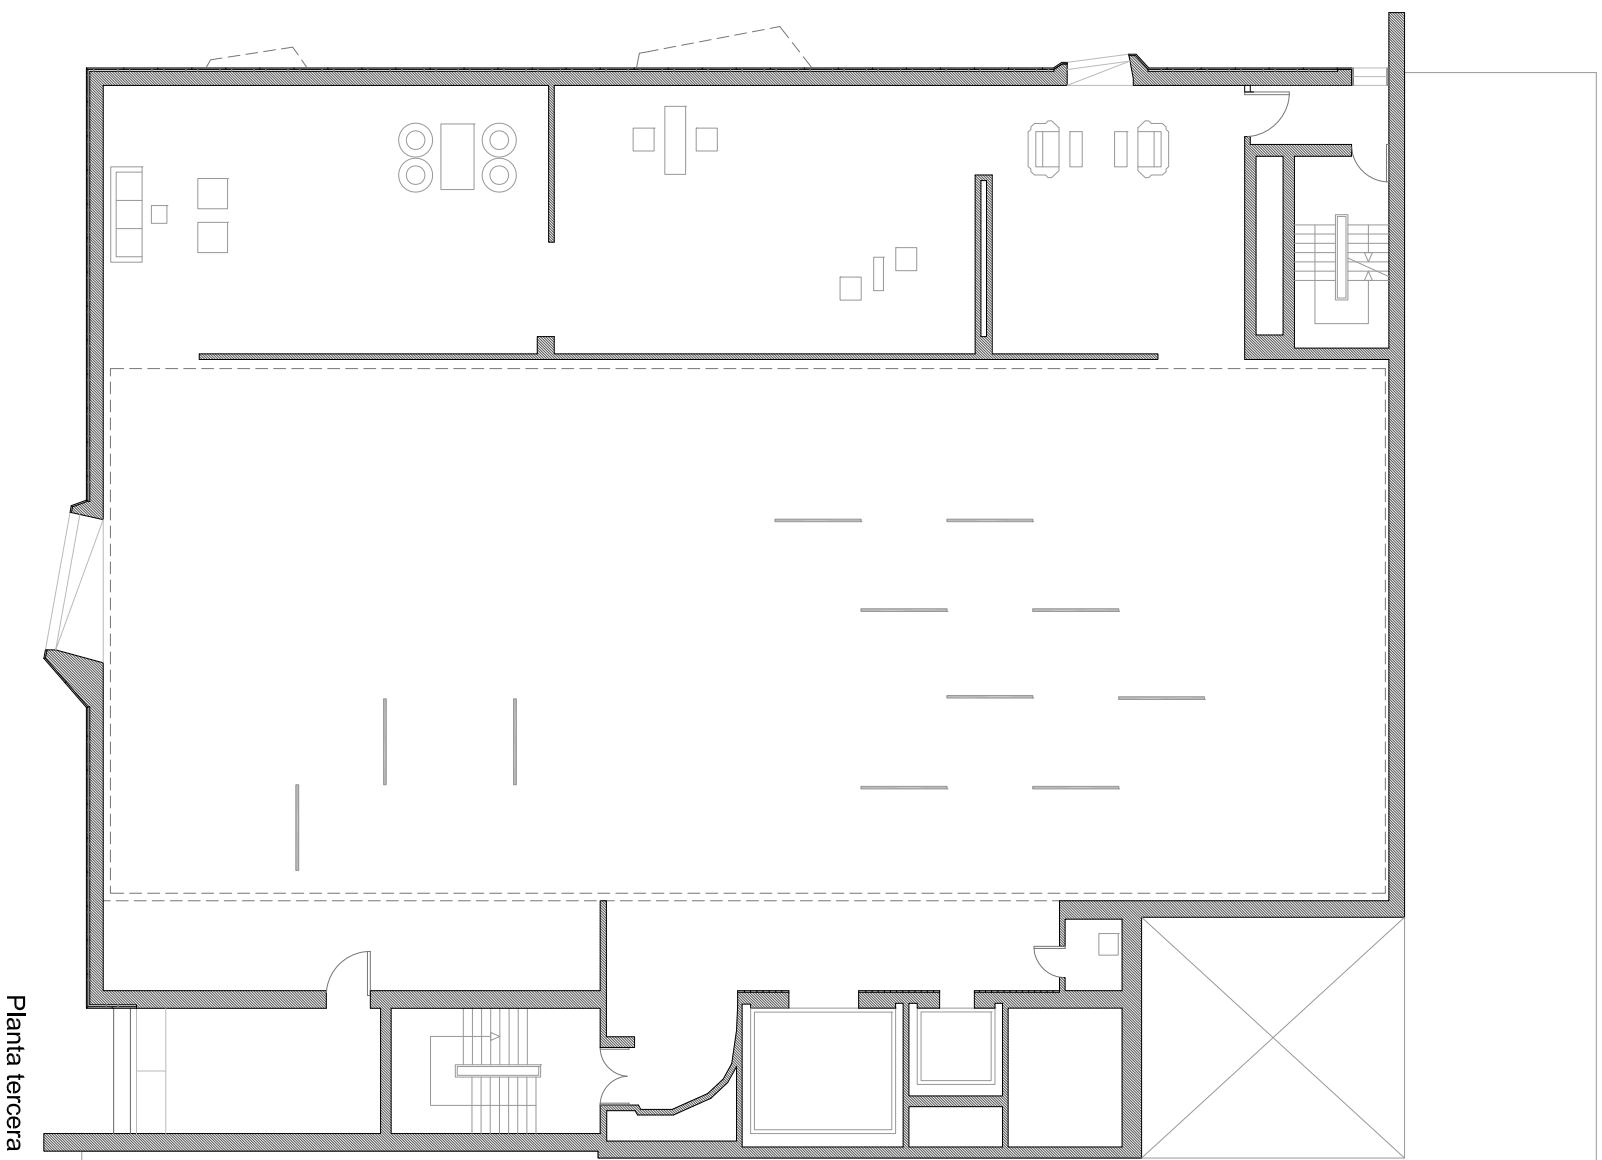




Planta tercera



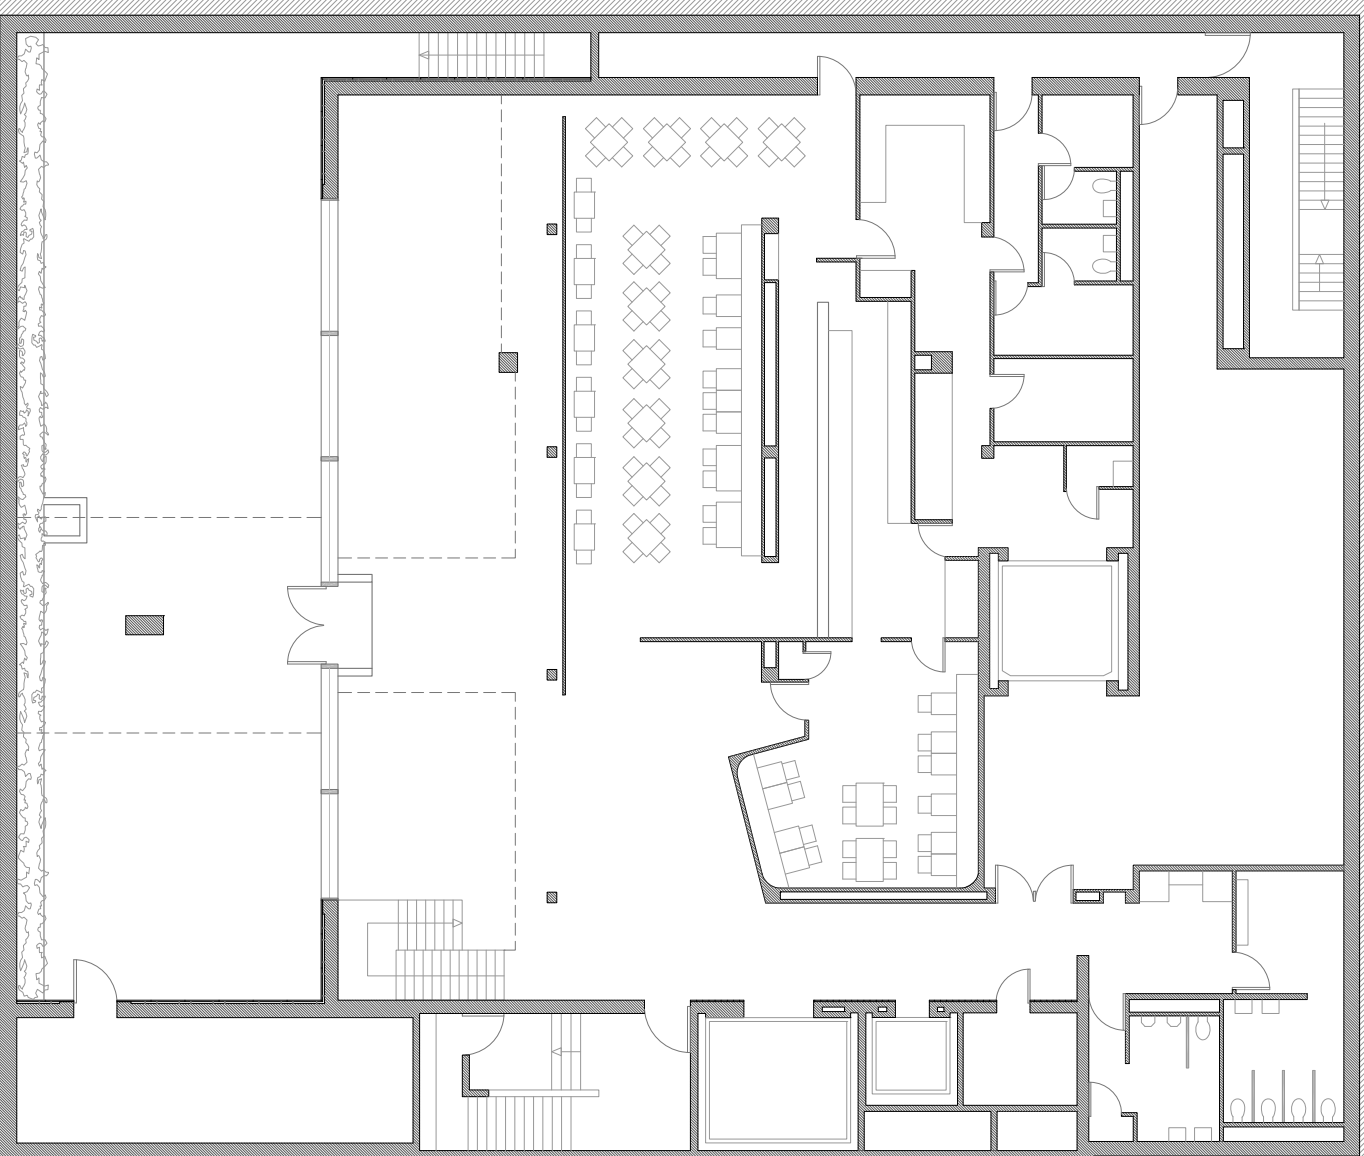


Planta soterrani

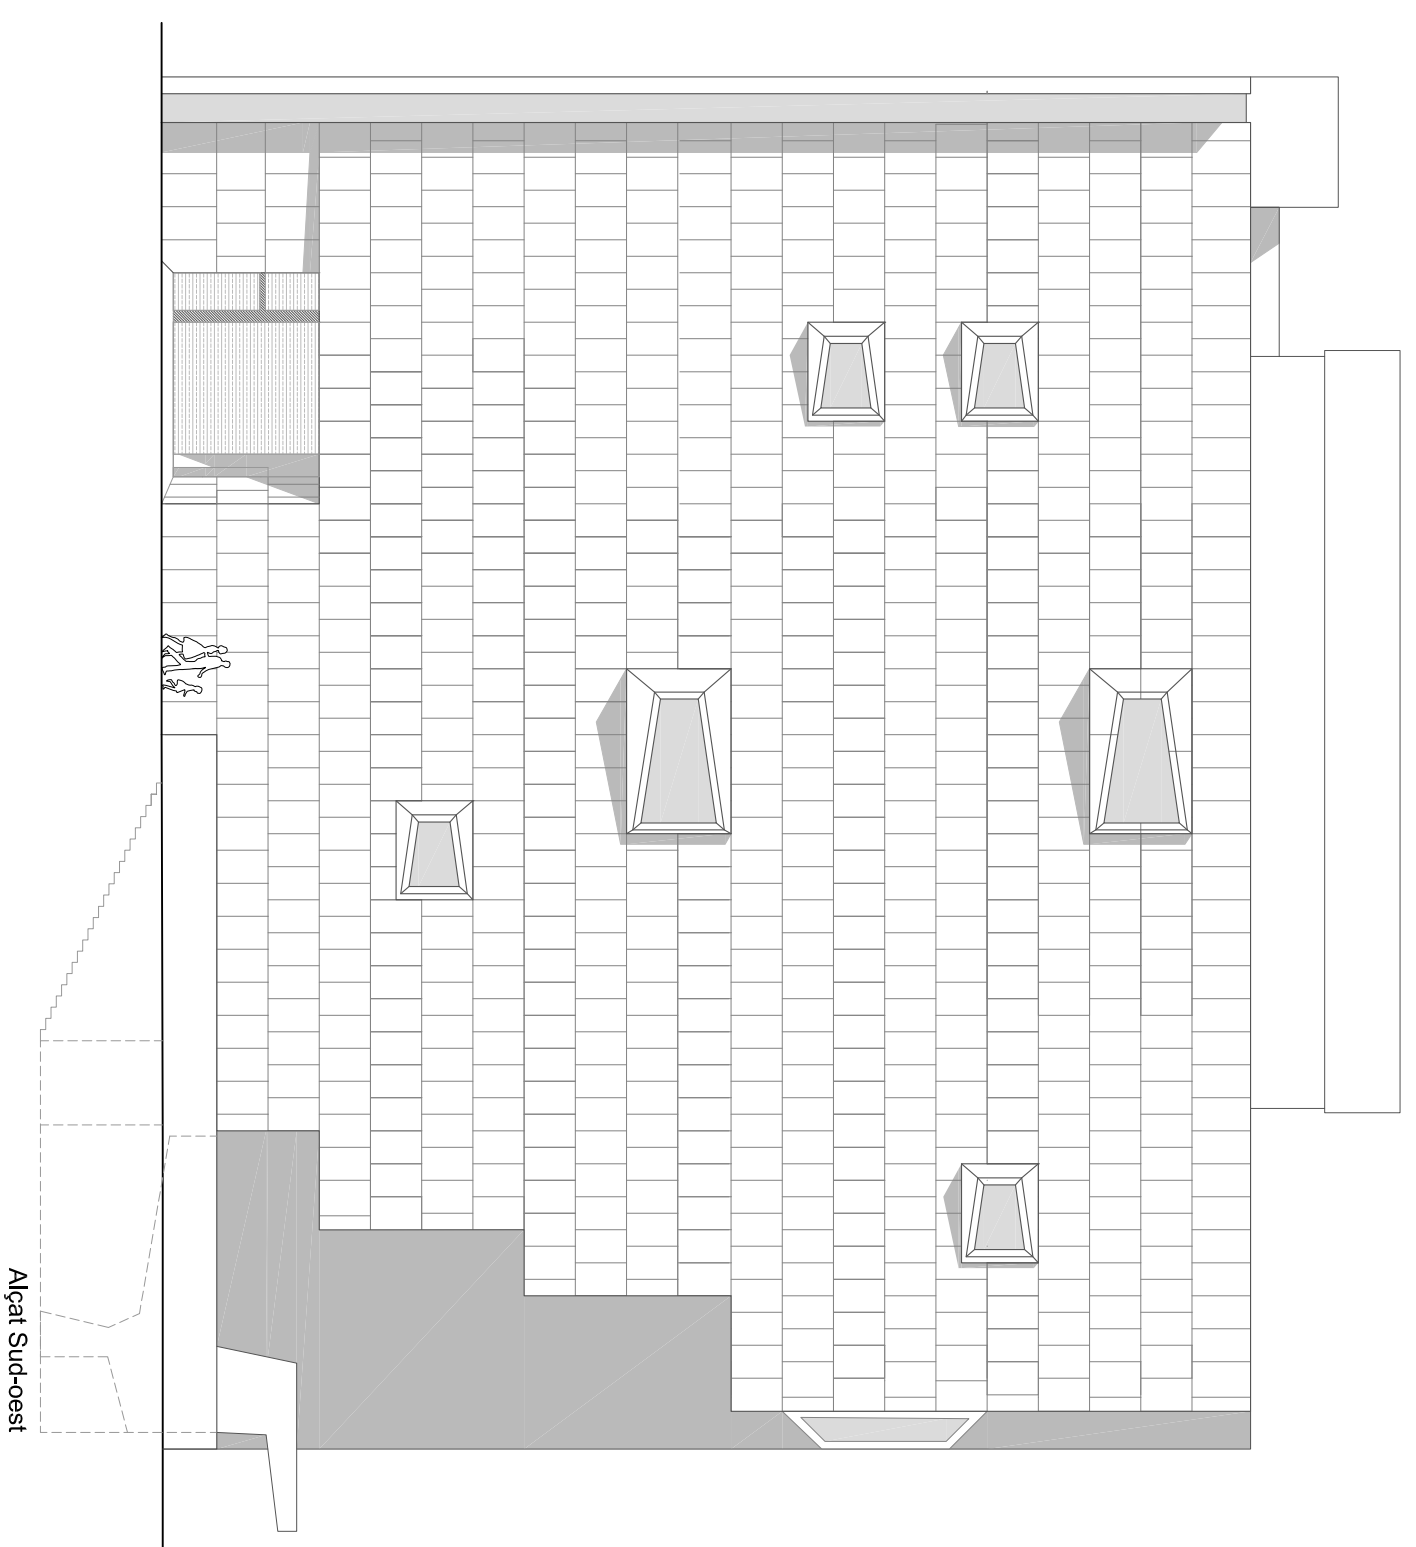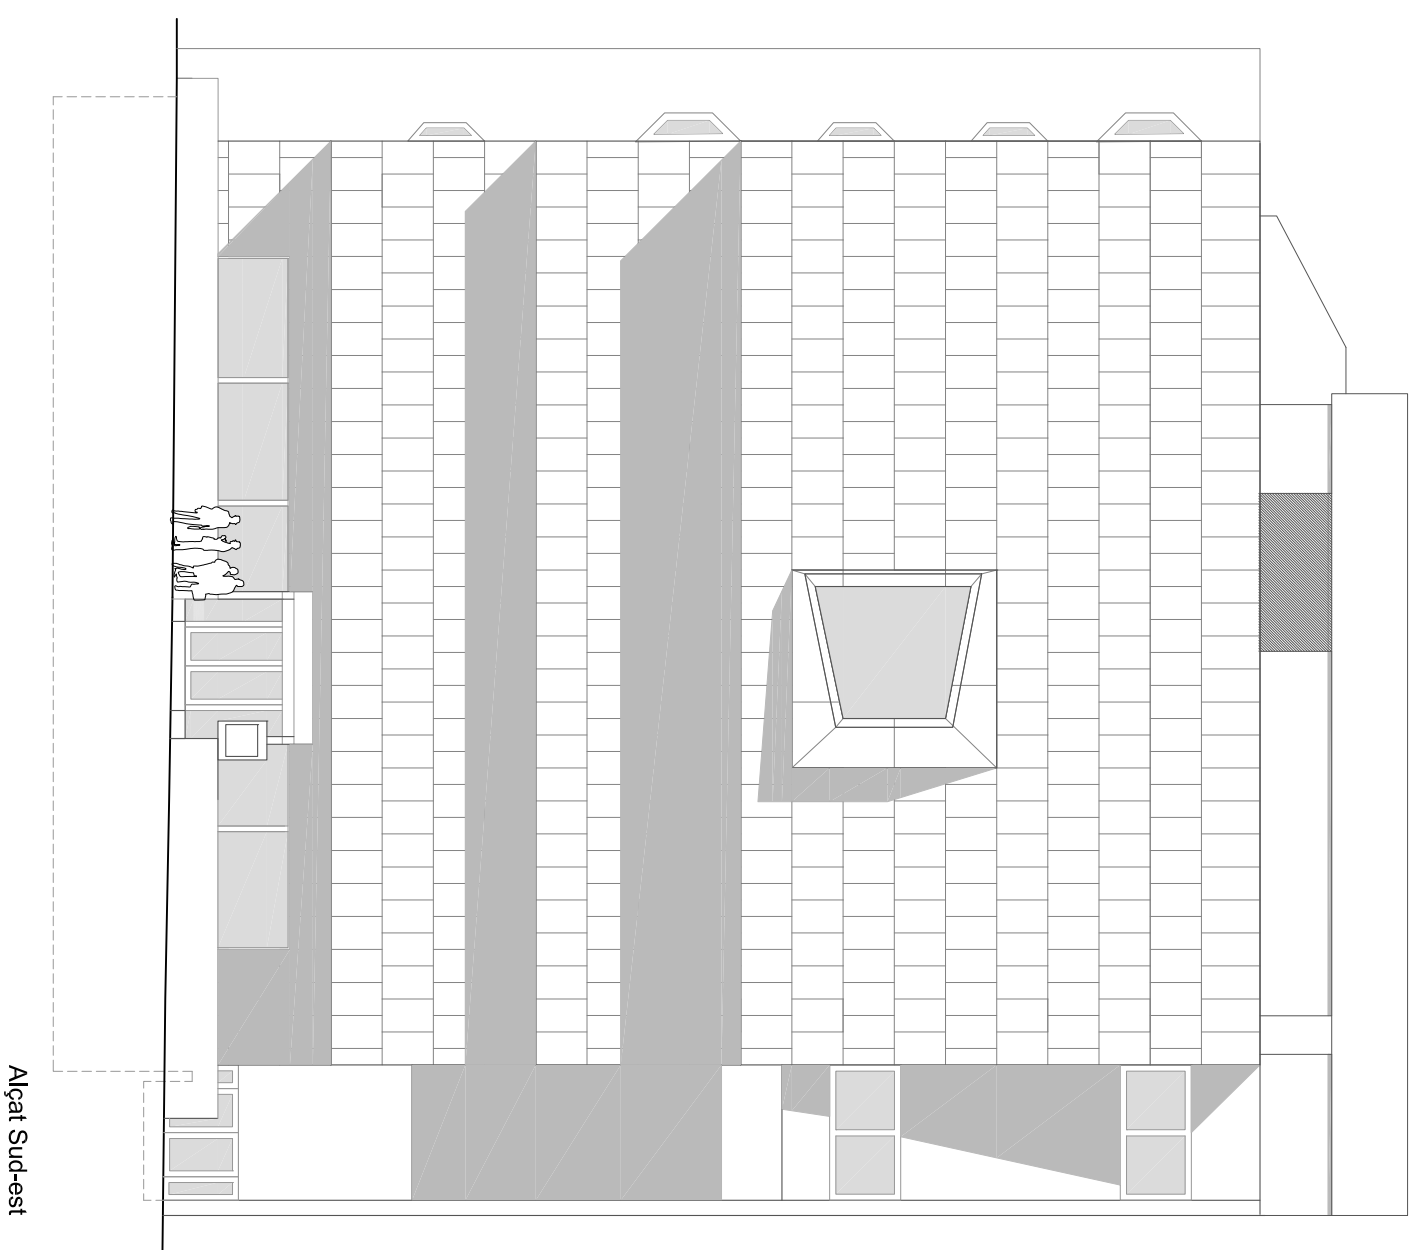

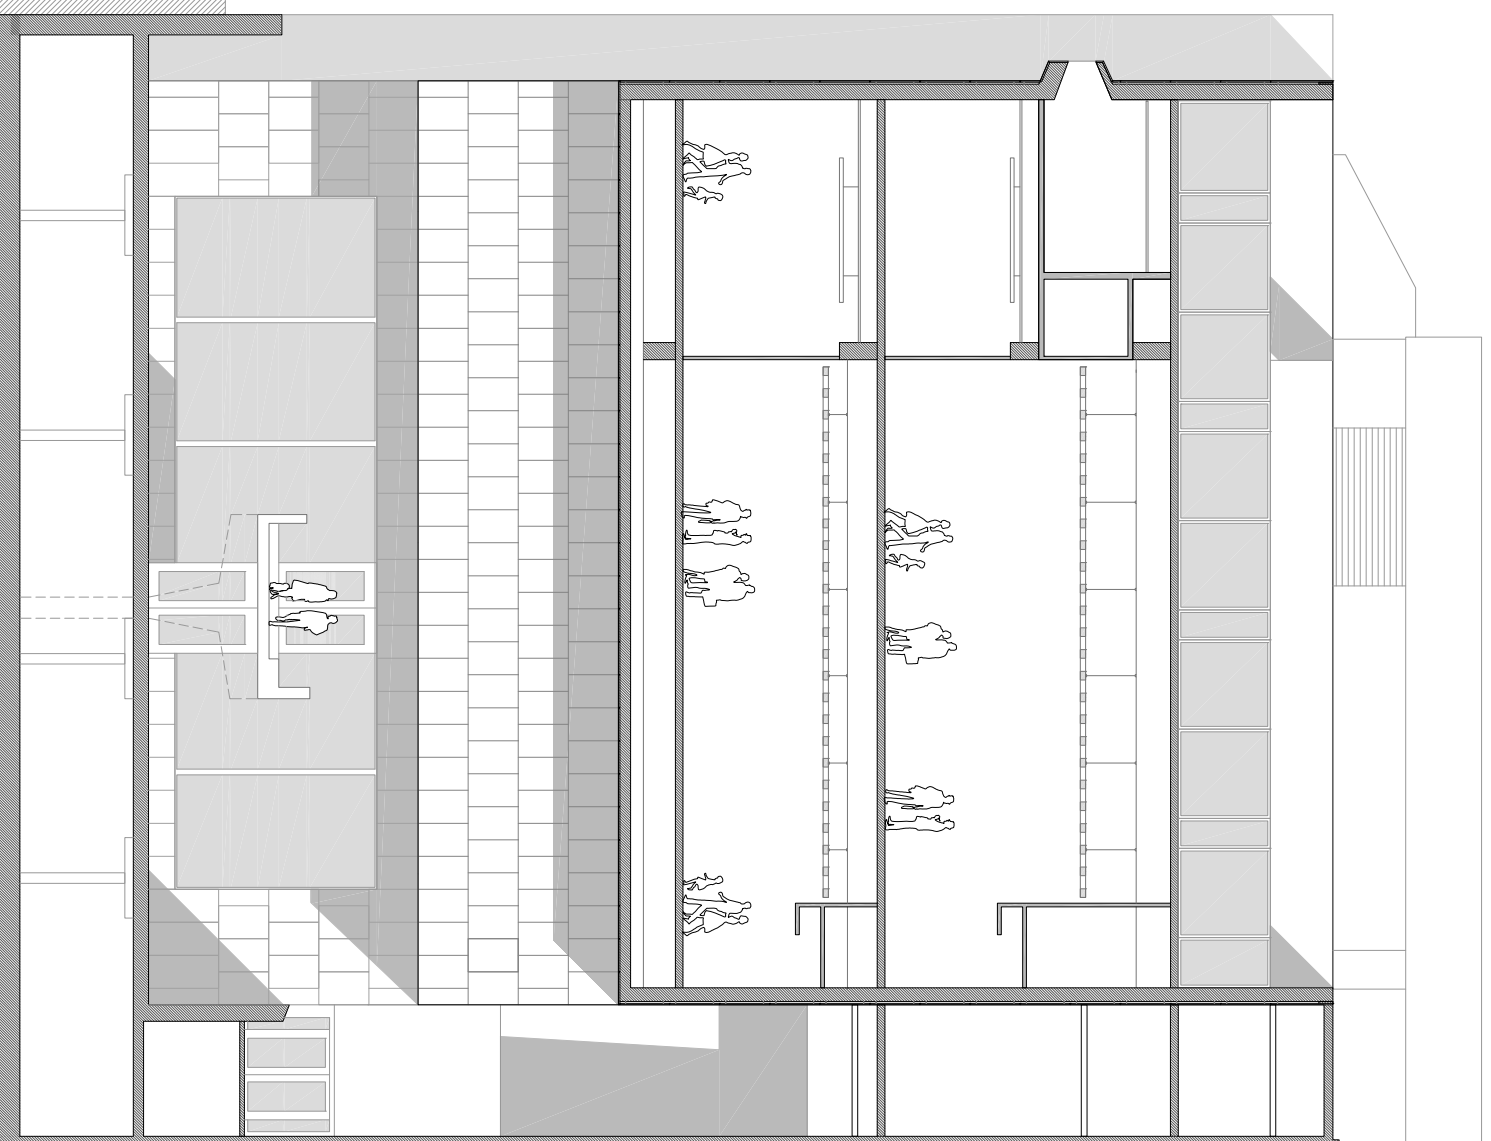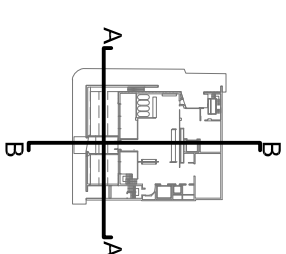

Secció AA

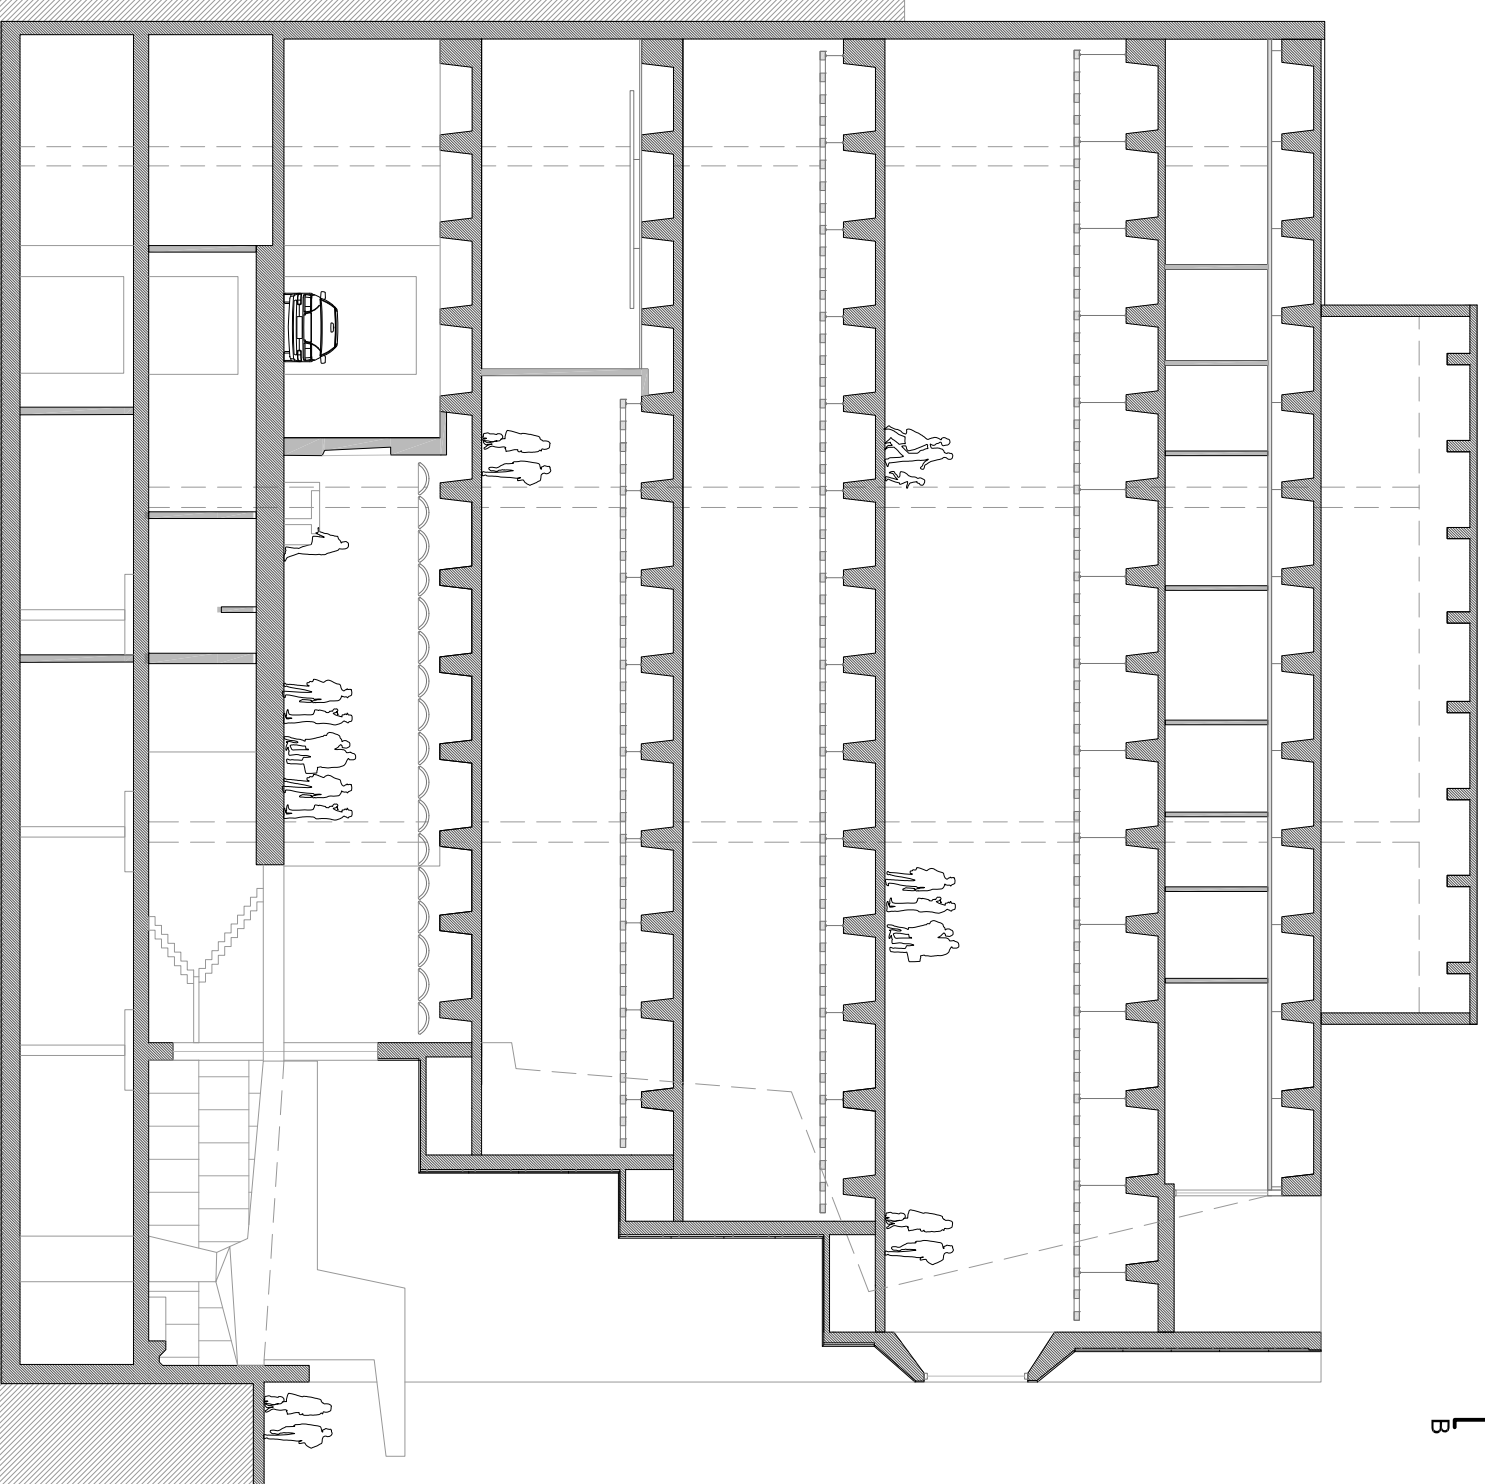

Secció BB