




Planta accés

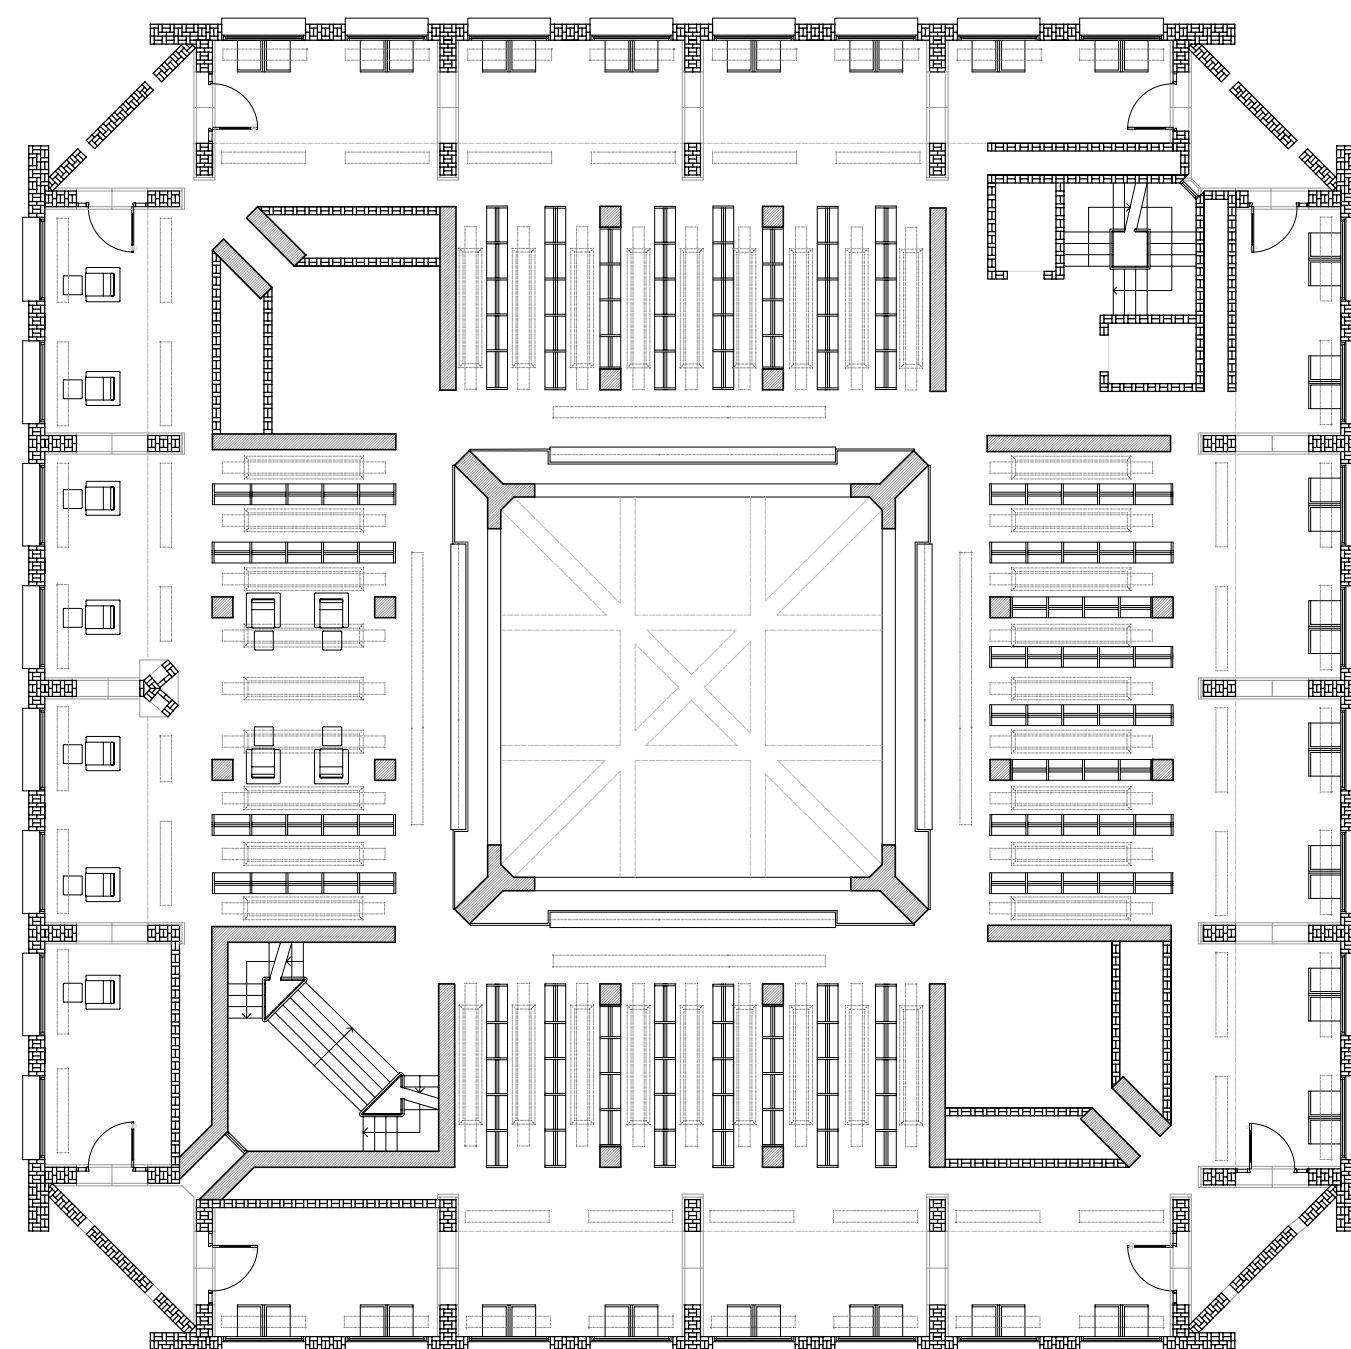

Planta Segona

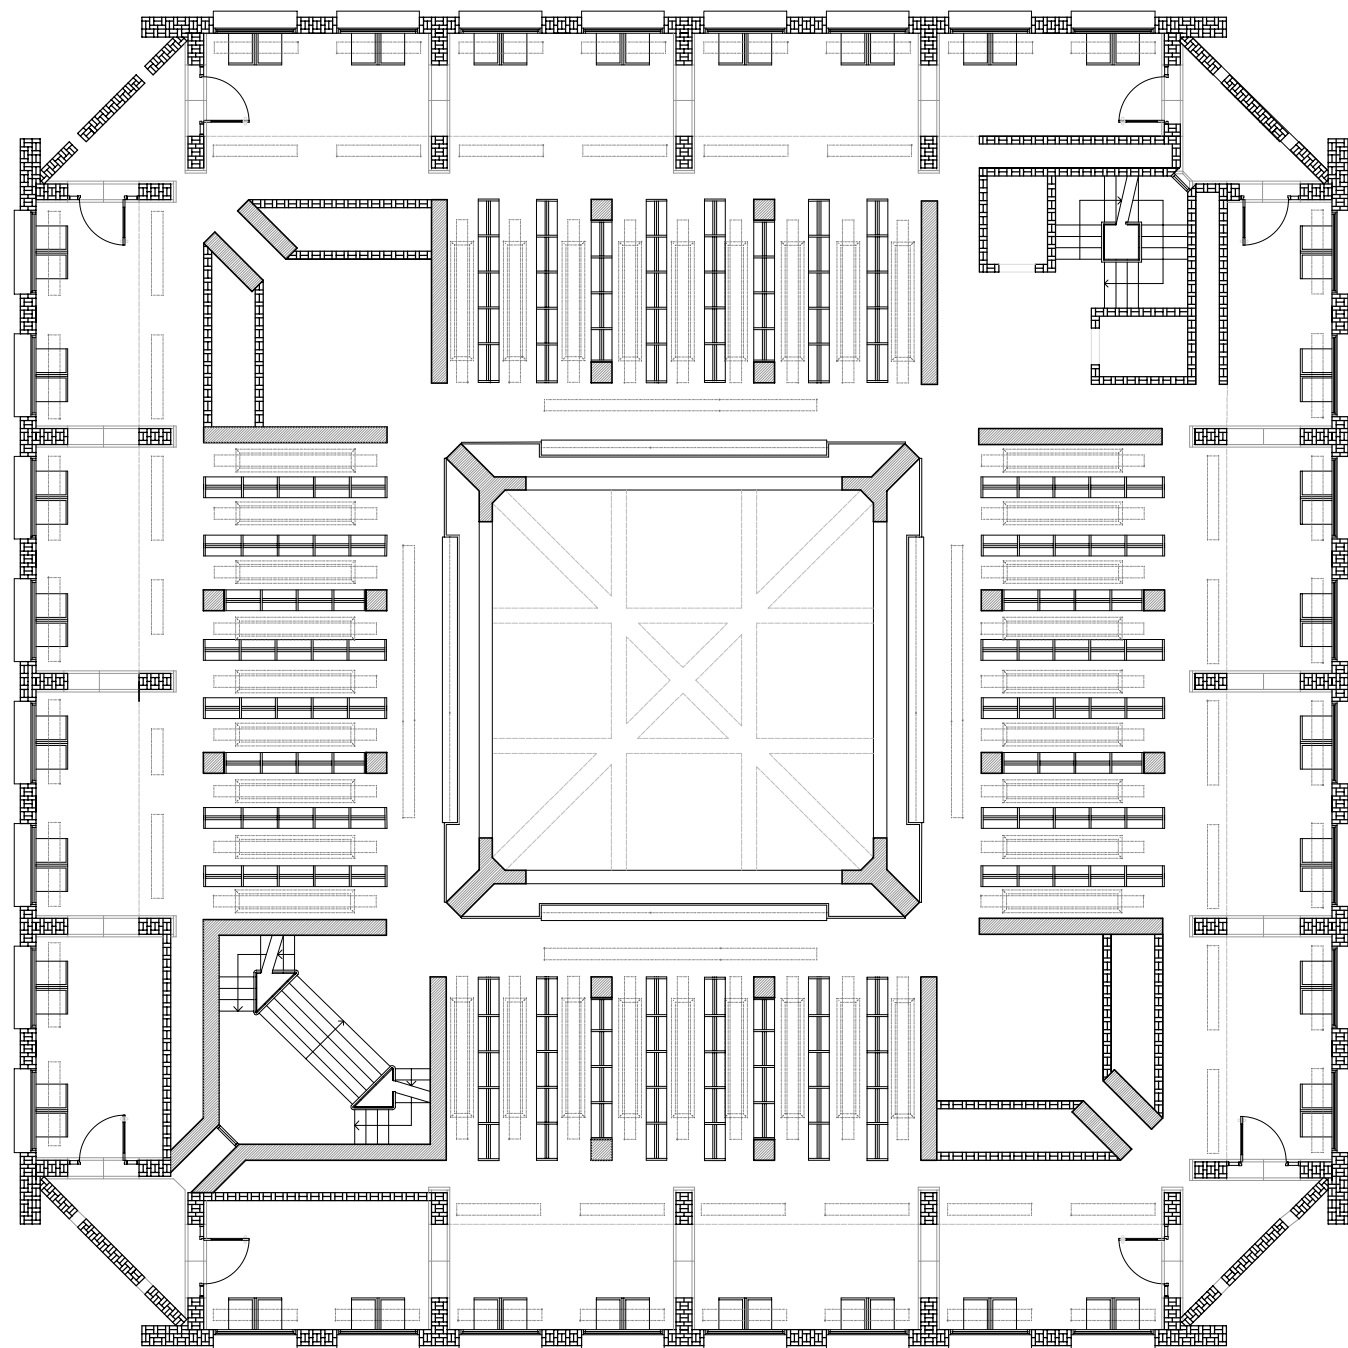


Planta tercera

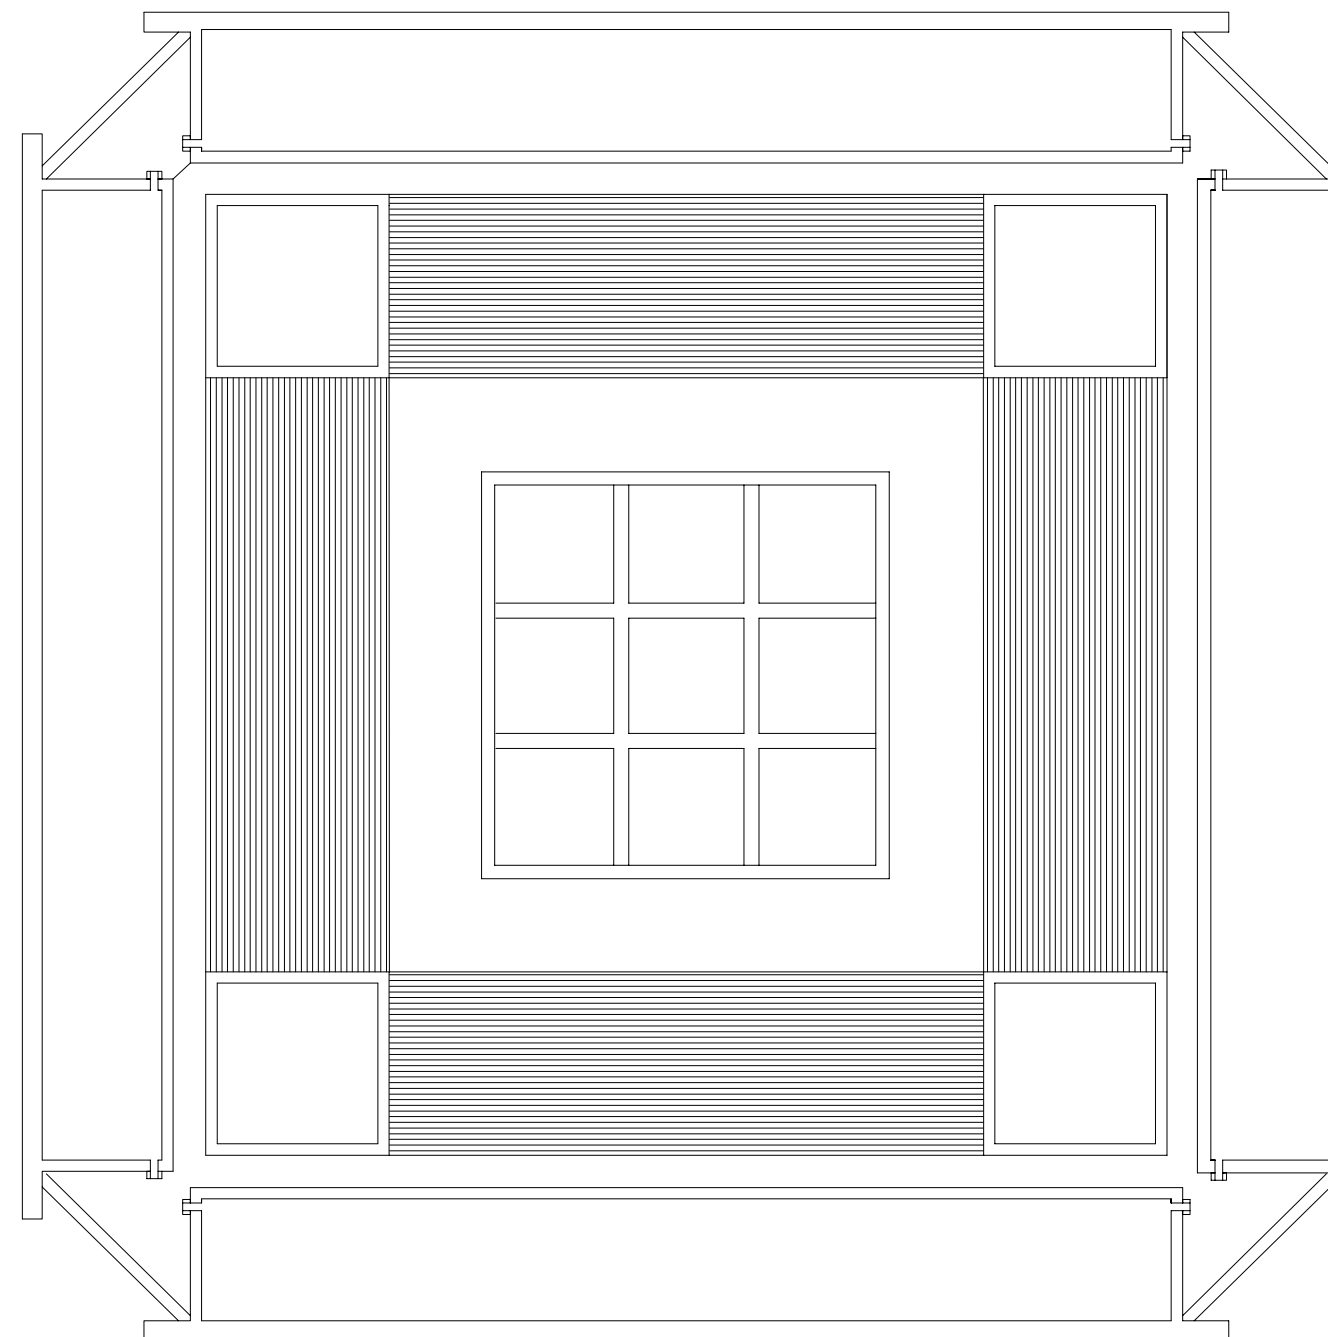


Planta cobertes




Alçat nord

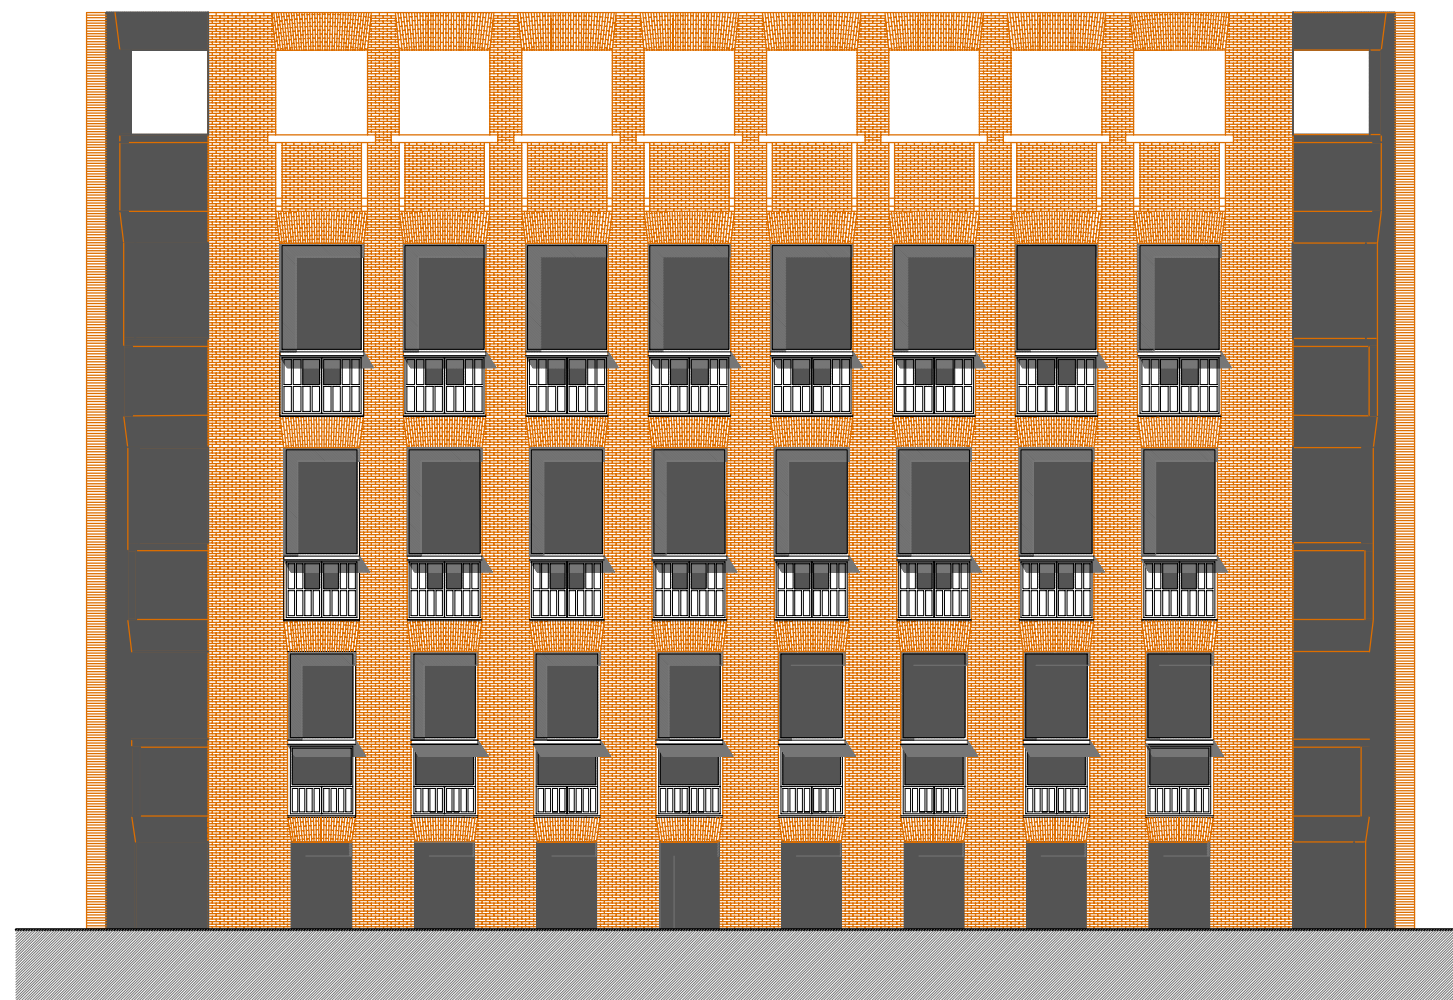

Alçat Oest

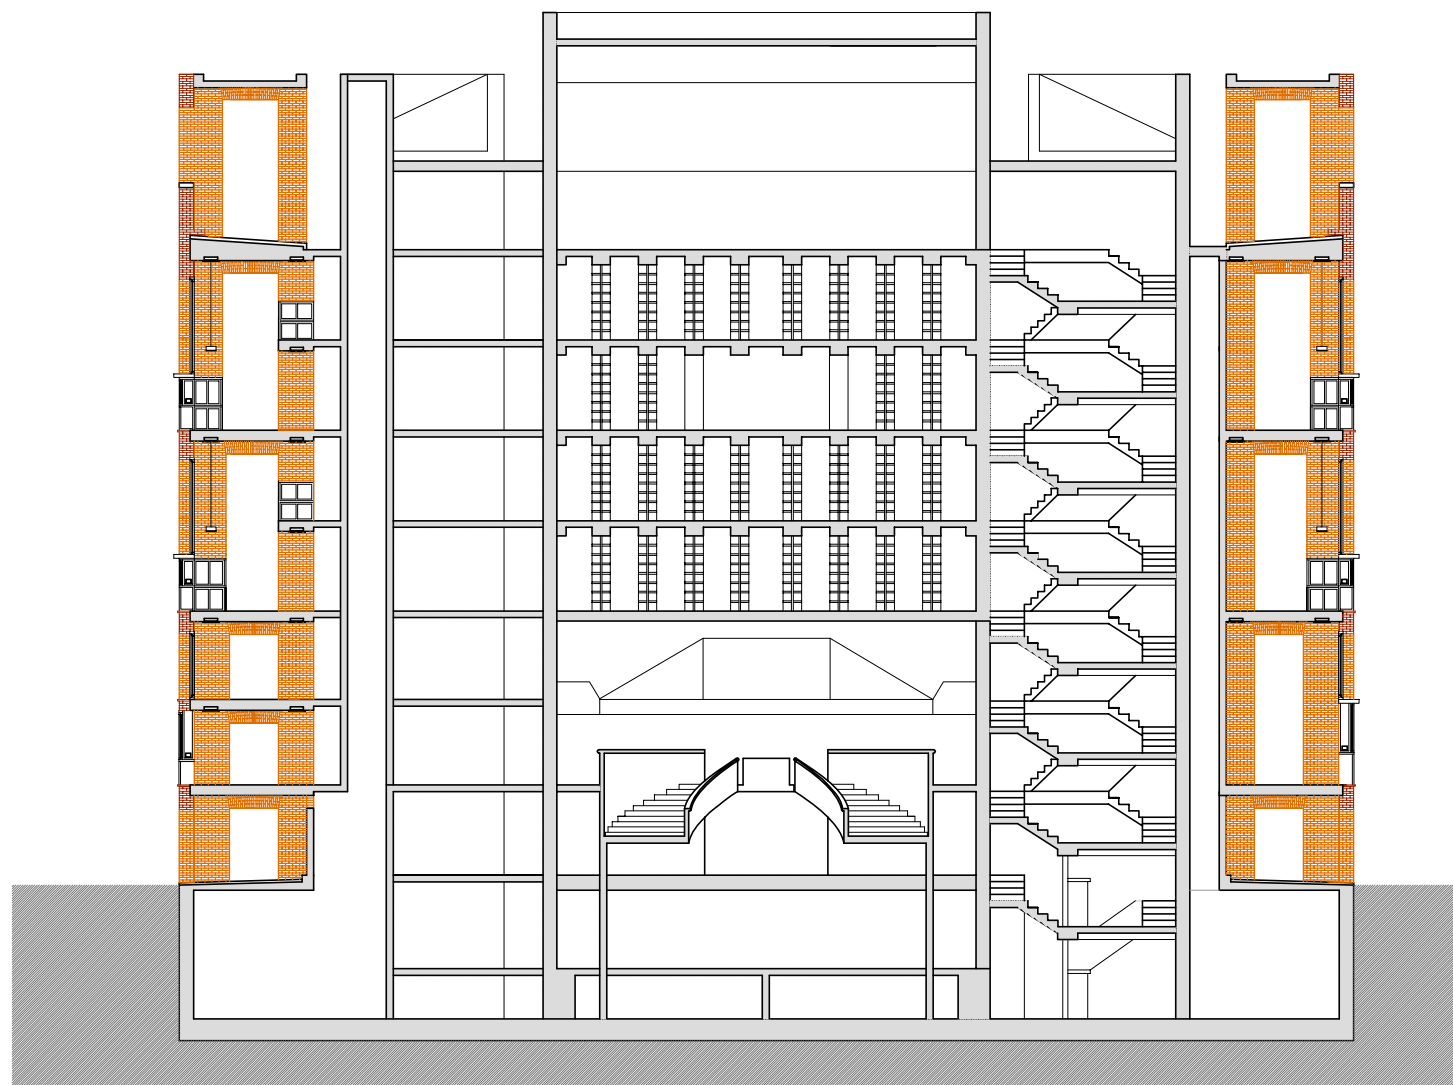

Secció escales accés

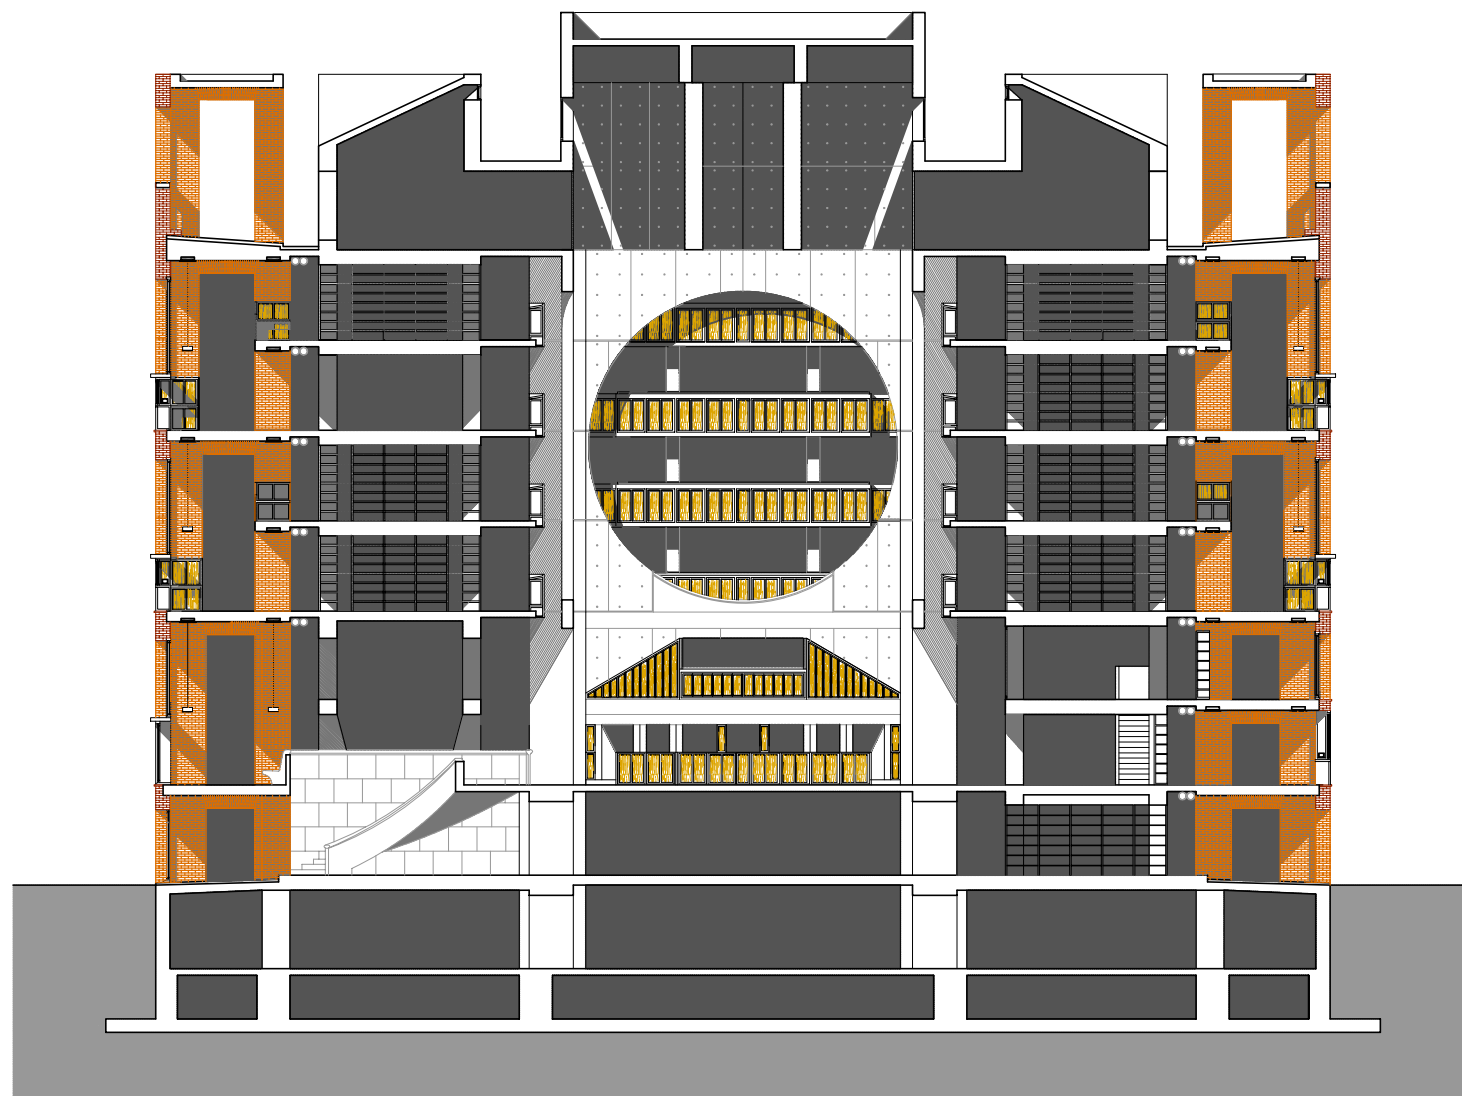

Secció central