

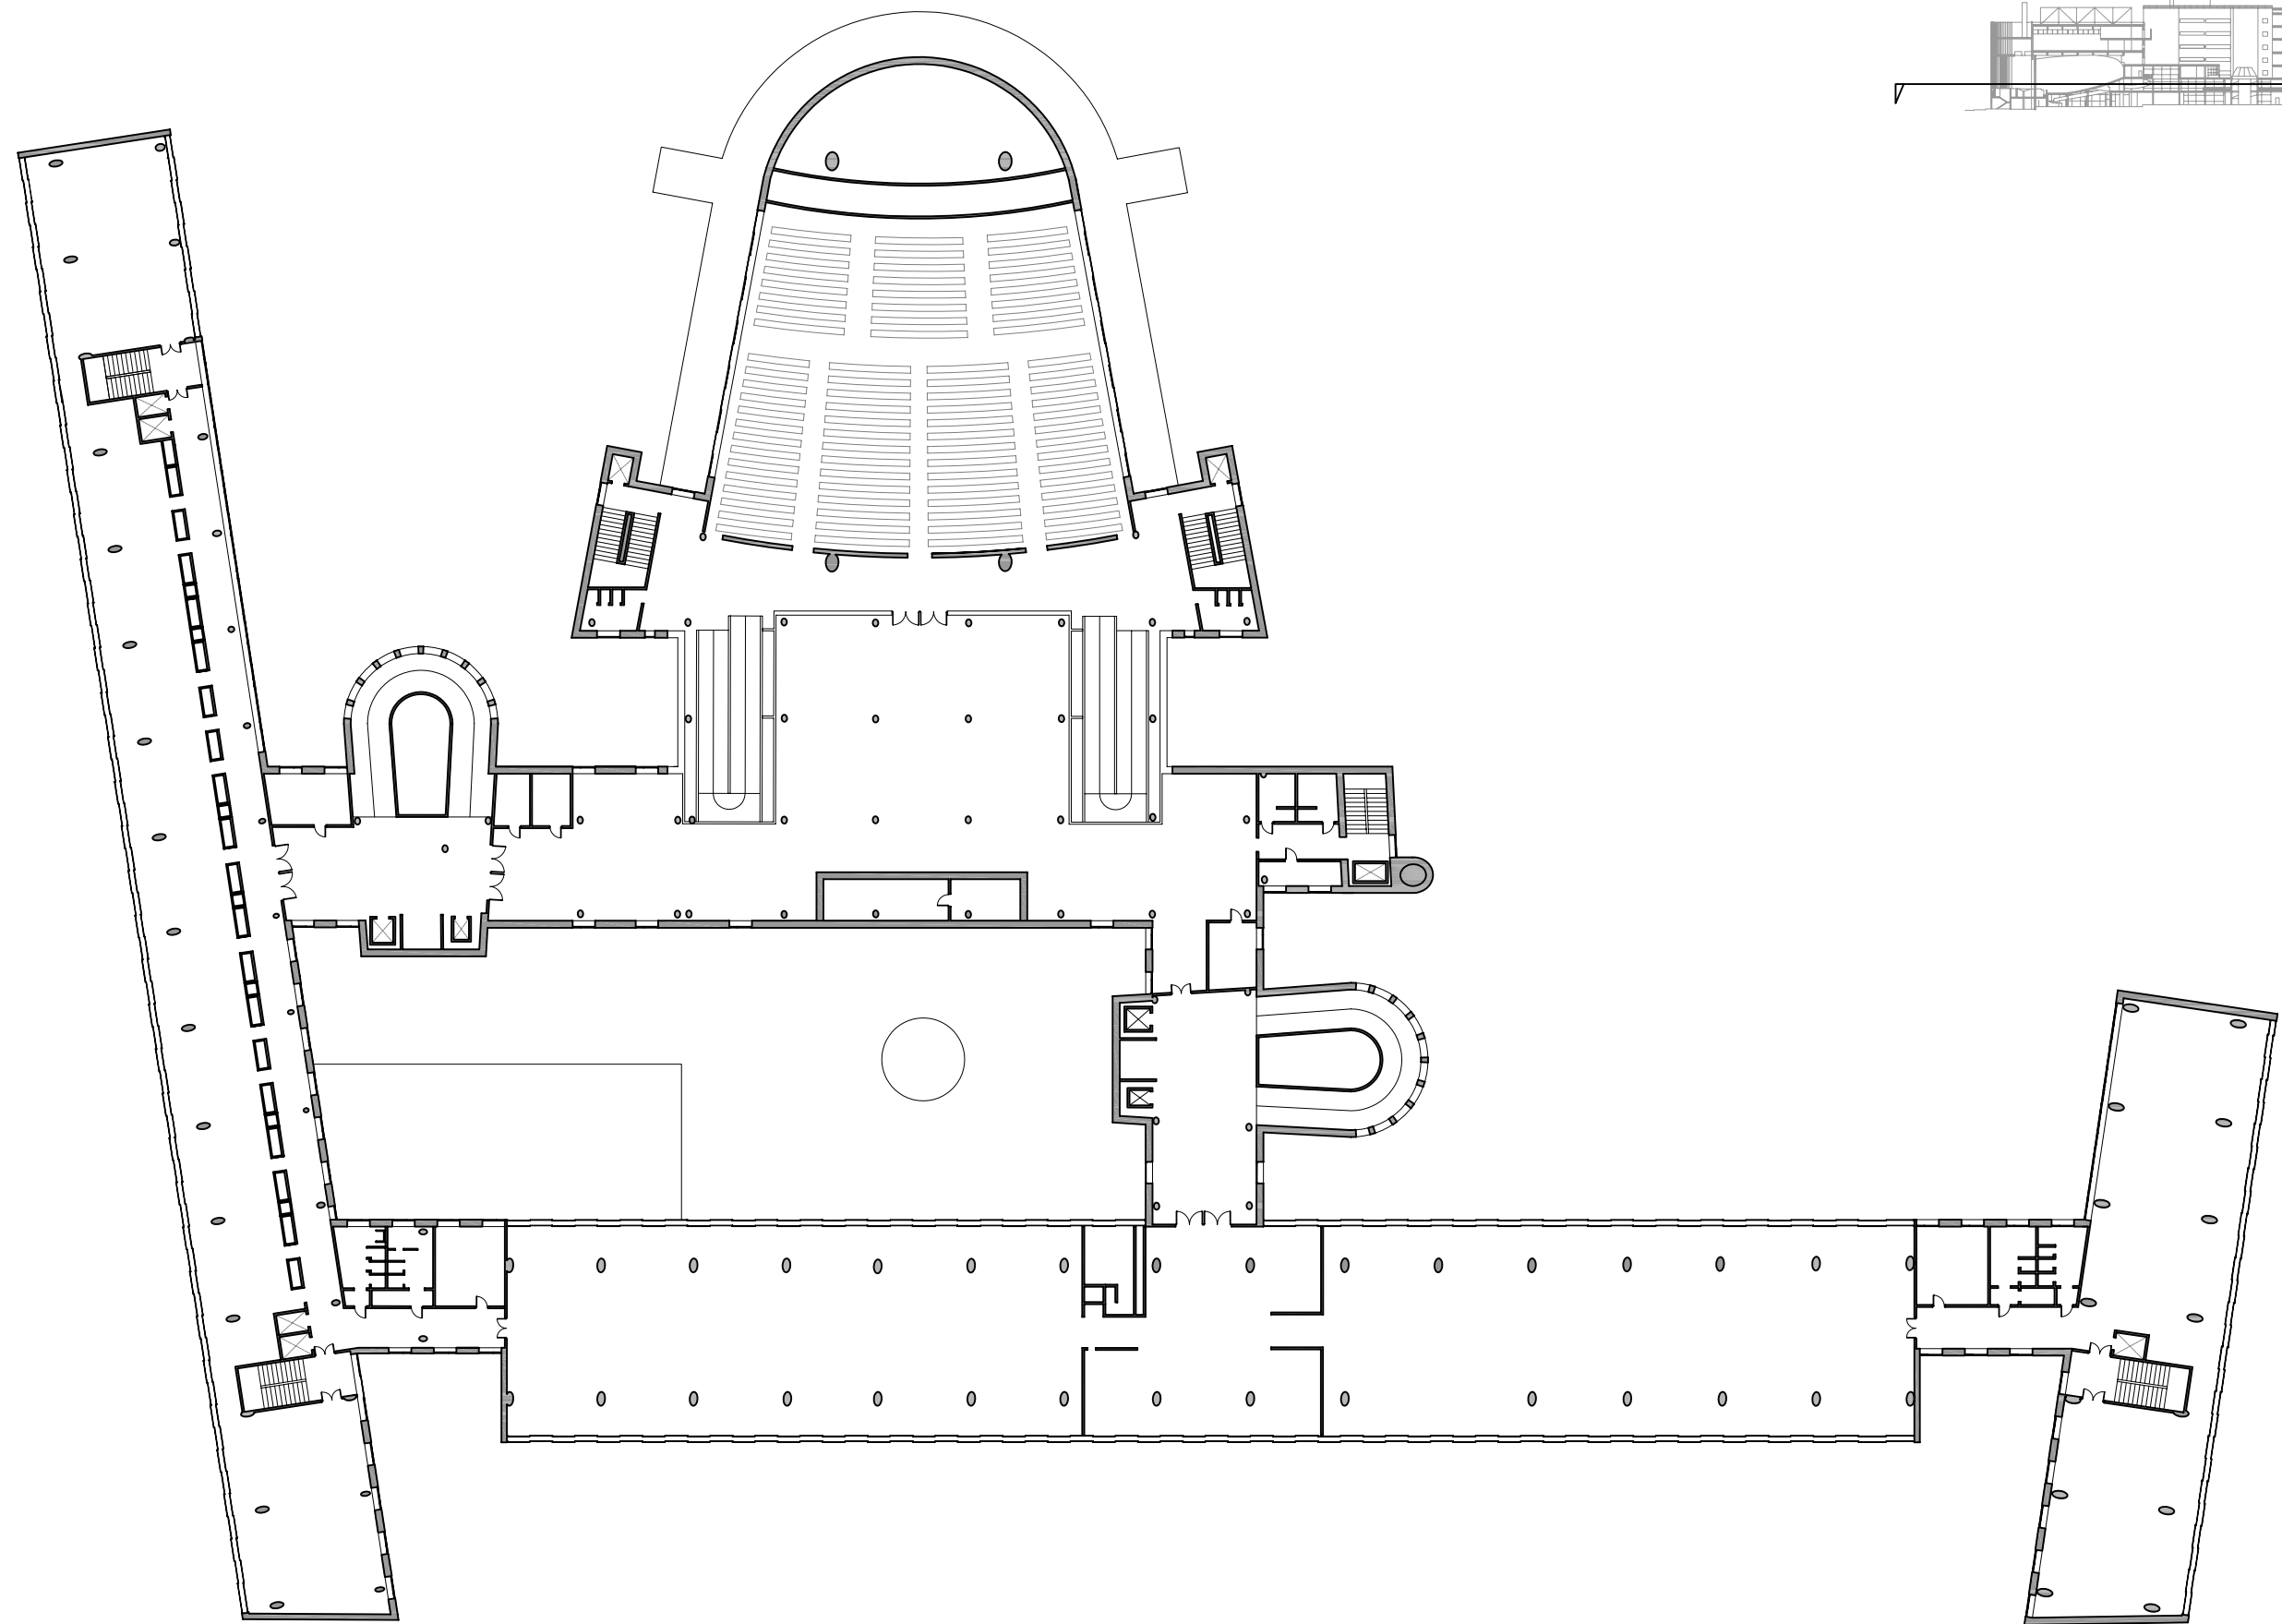
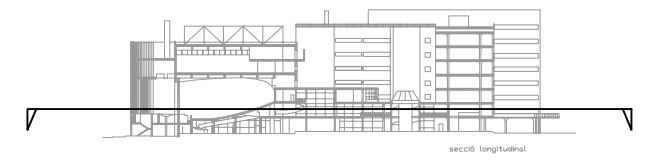



Planta Baixa

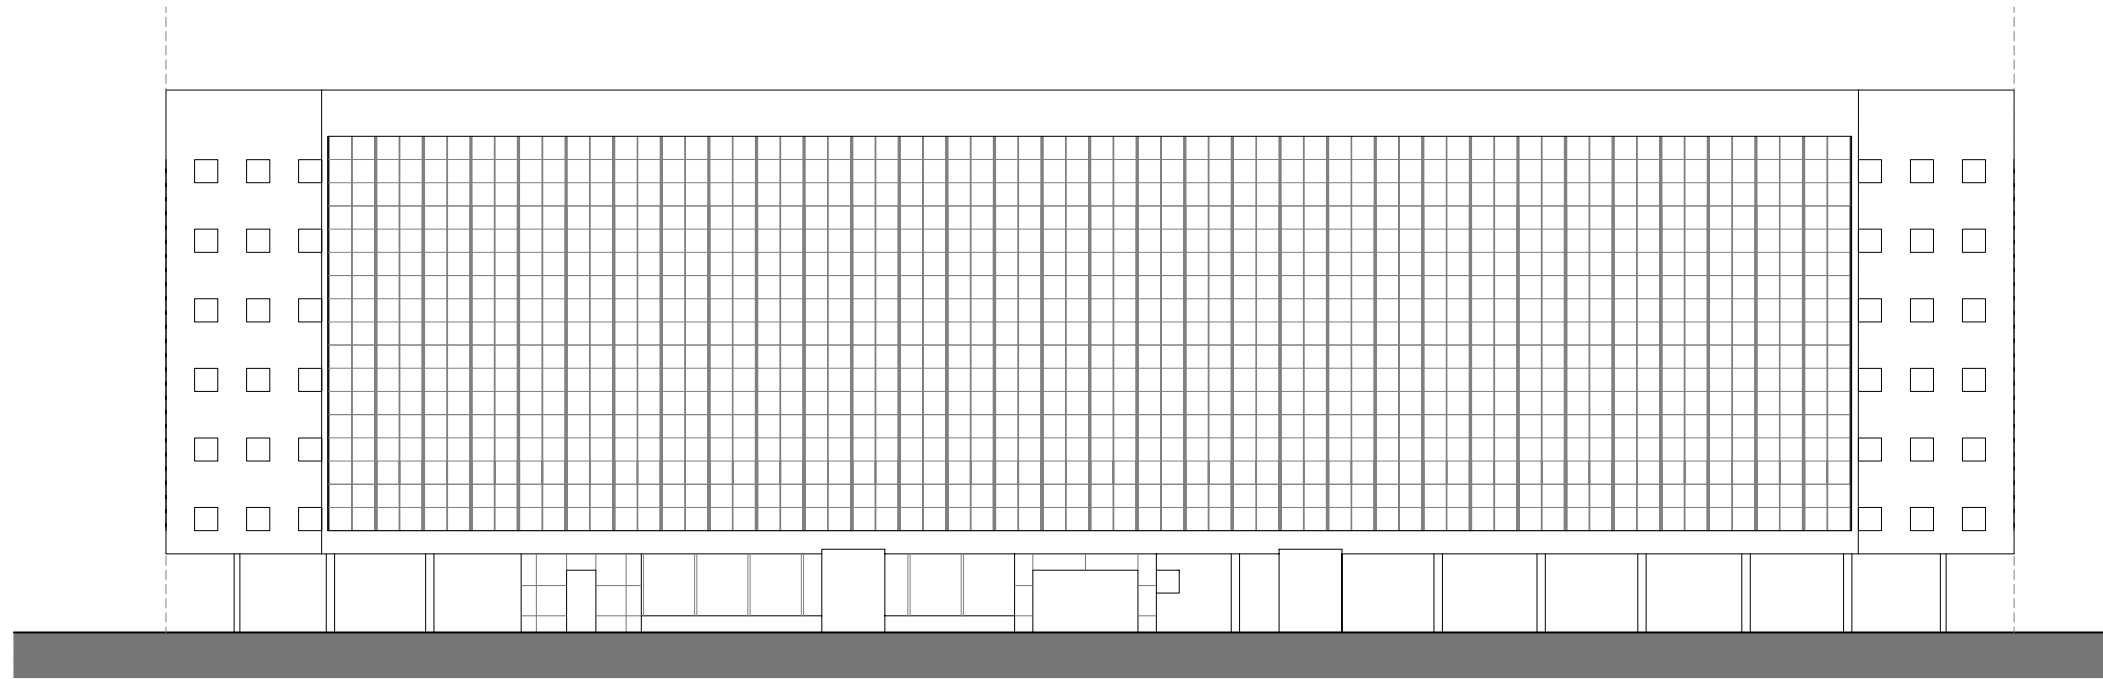


Planta Tipus

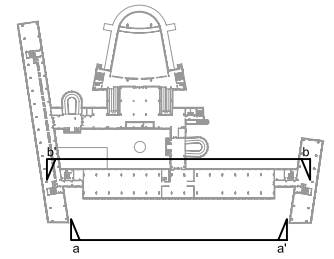



Alçat general sobre la Miasnitzkaia (a-a')

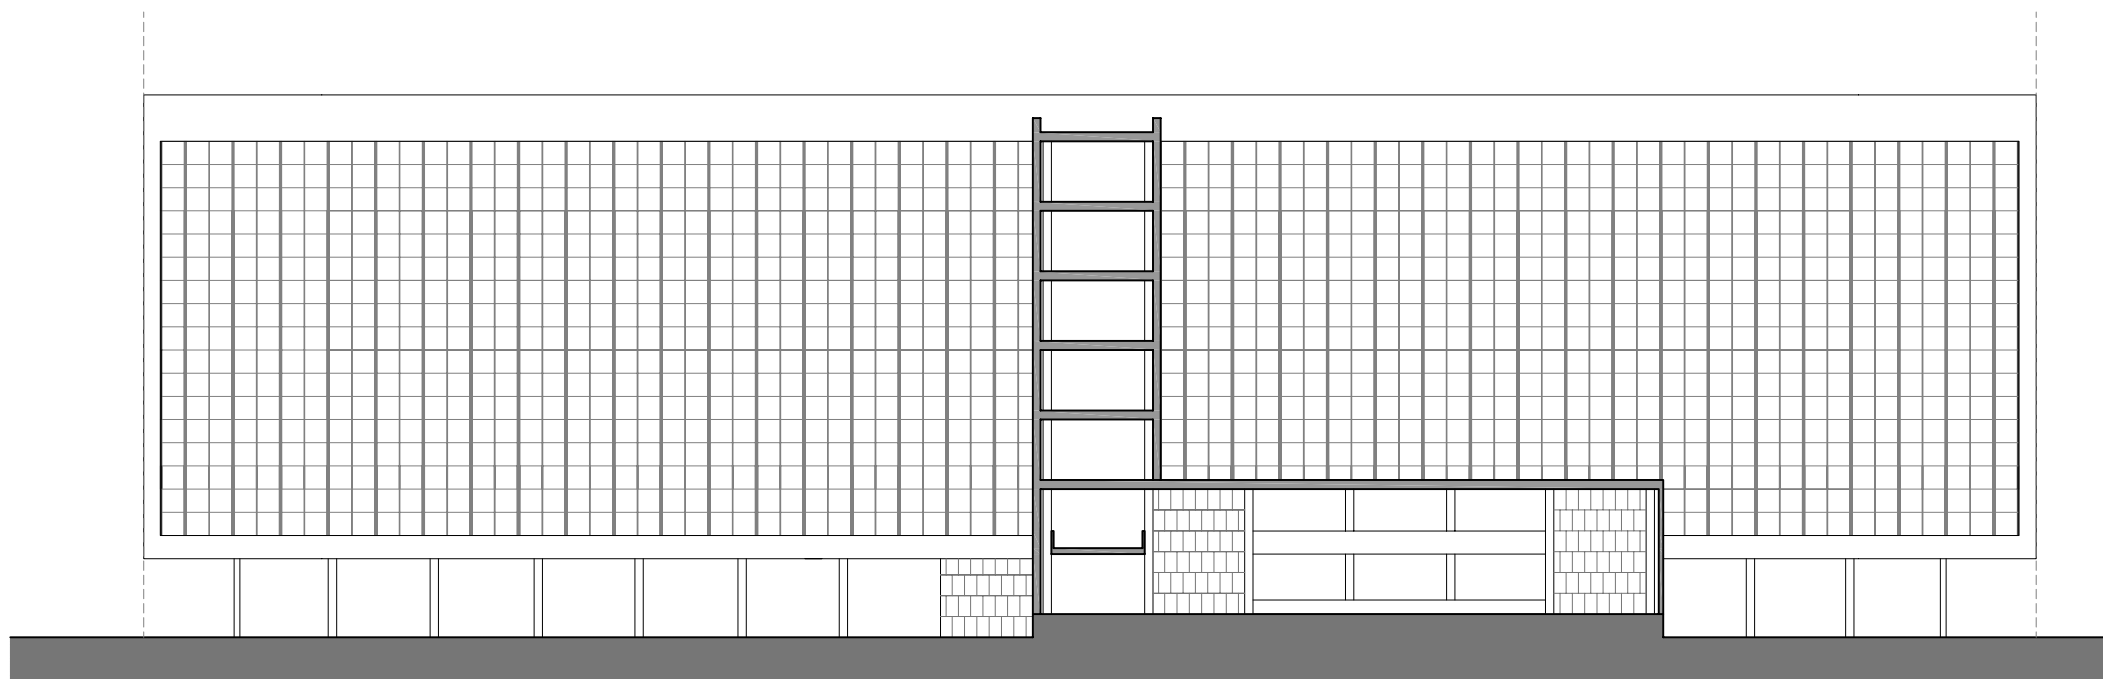


Alçat-secció b-b'

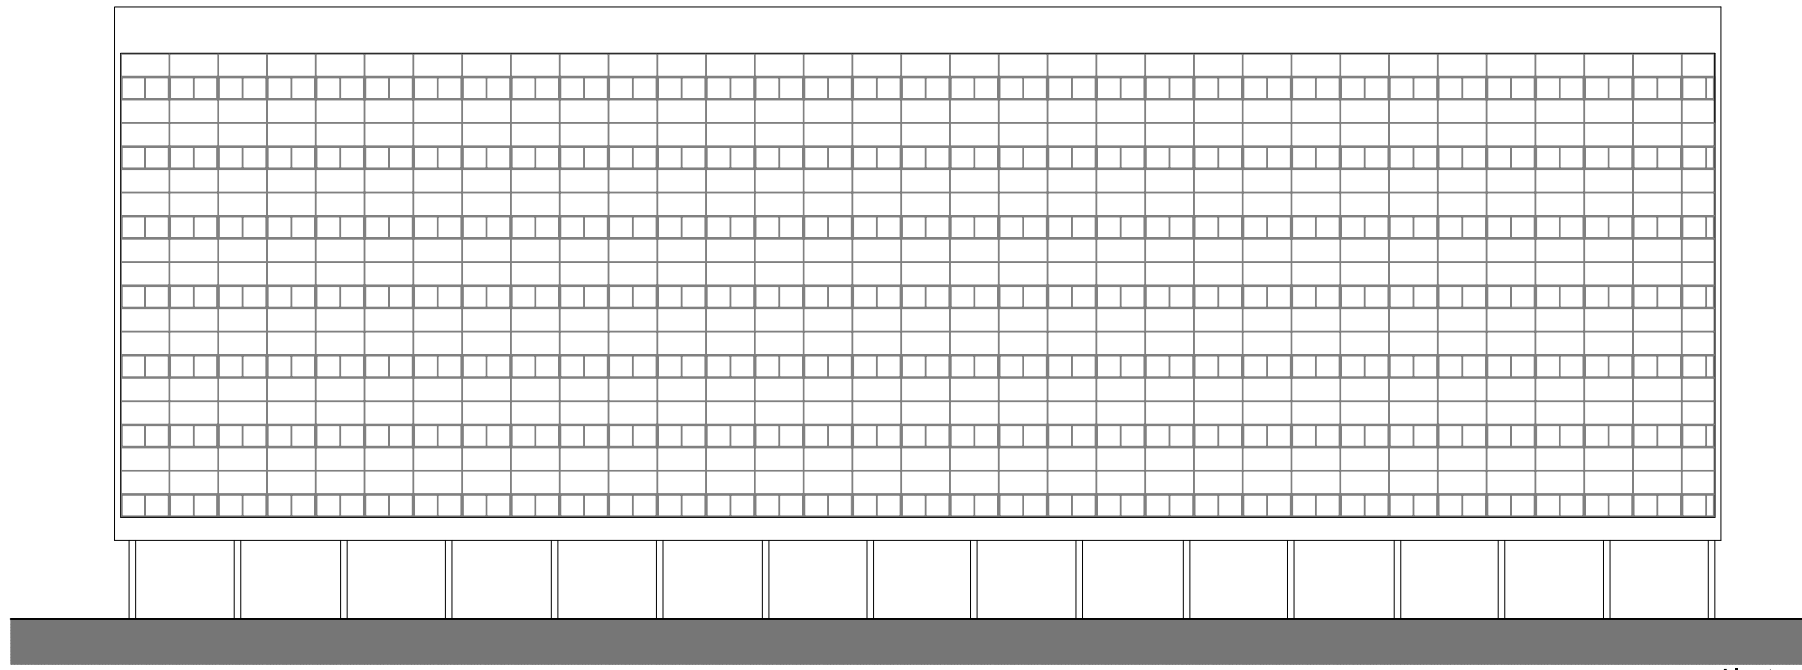


Alçat c-c'

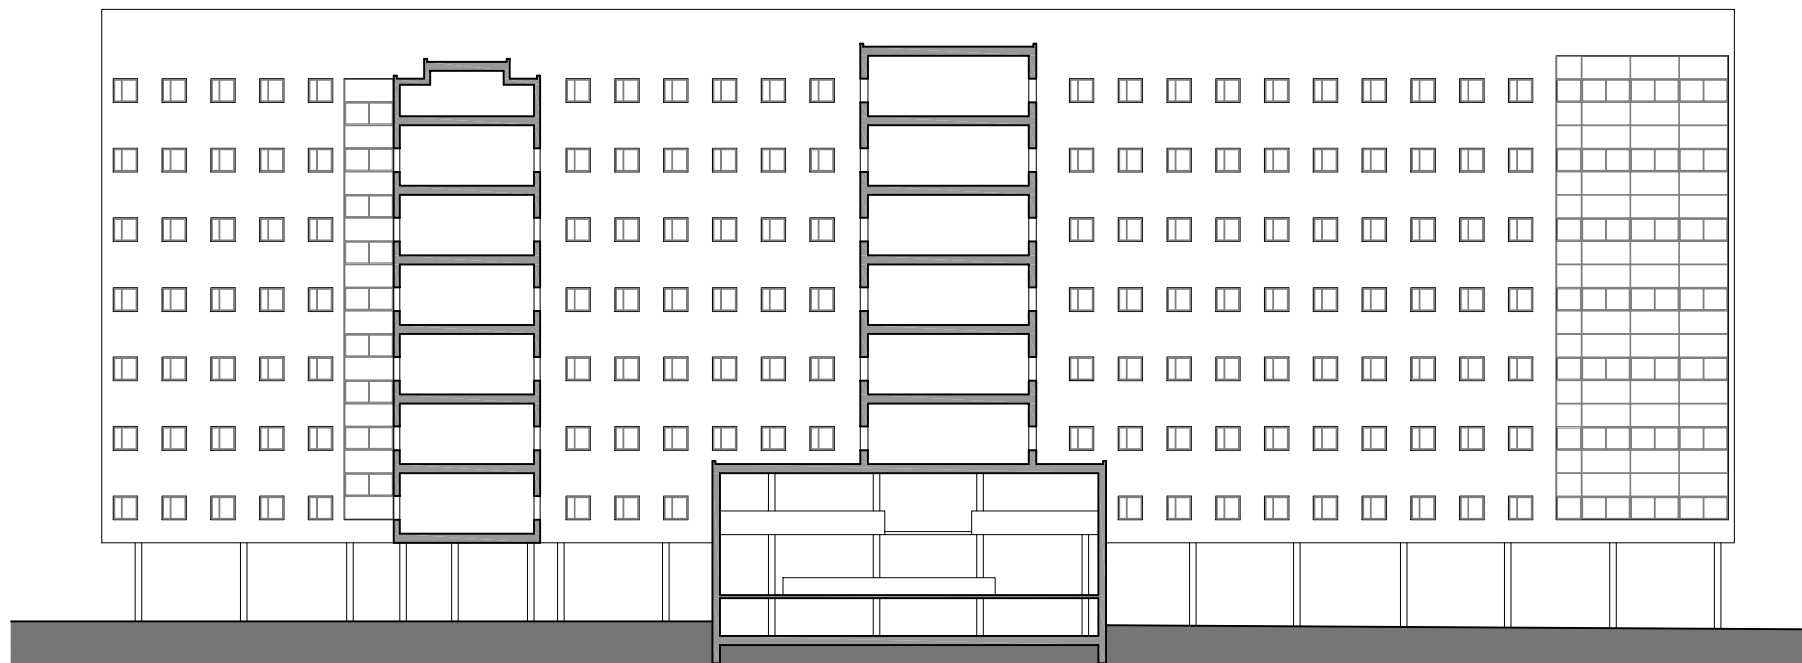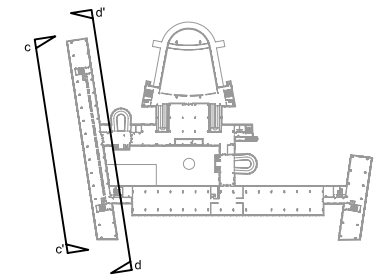



Alçat-secció d-d'

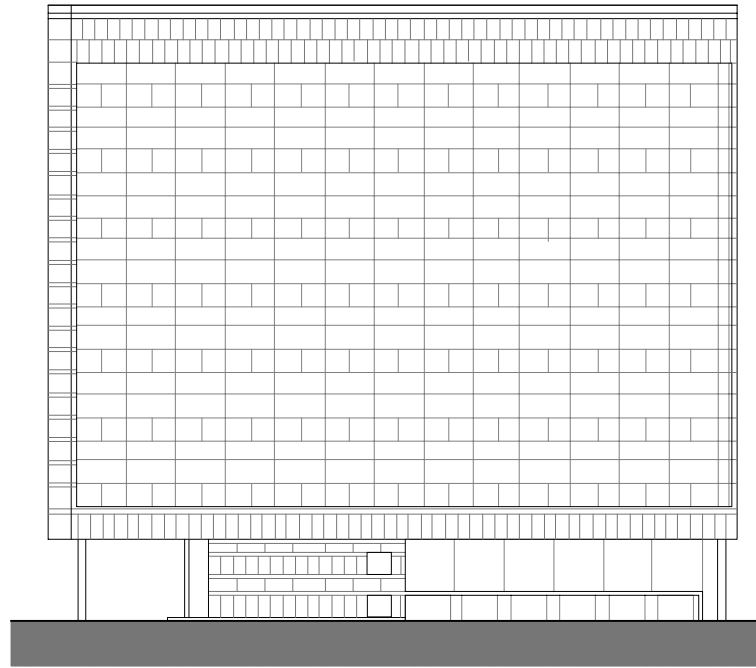



Alçat e-e'

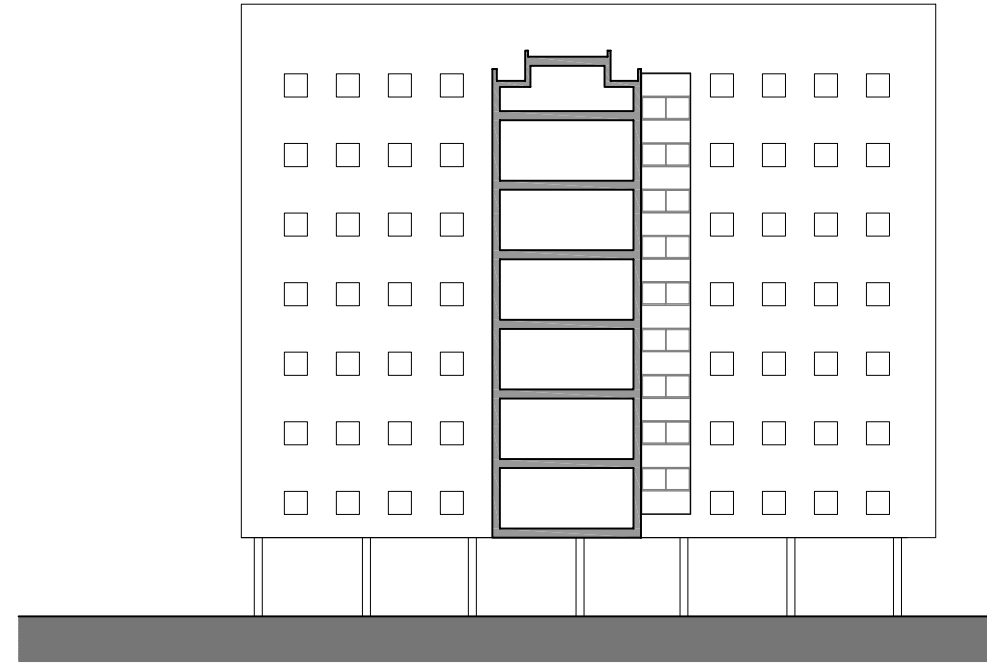

Alçat f-f'

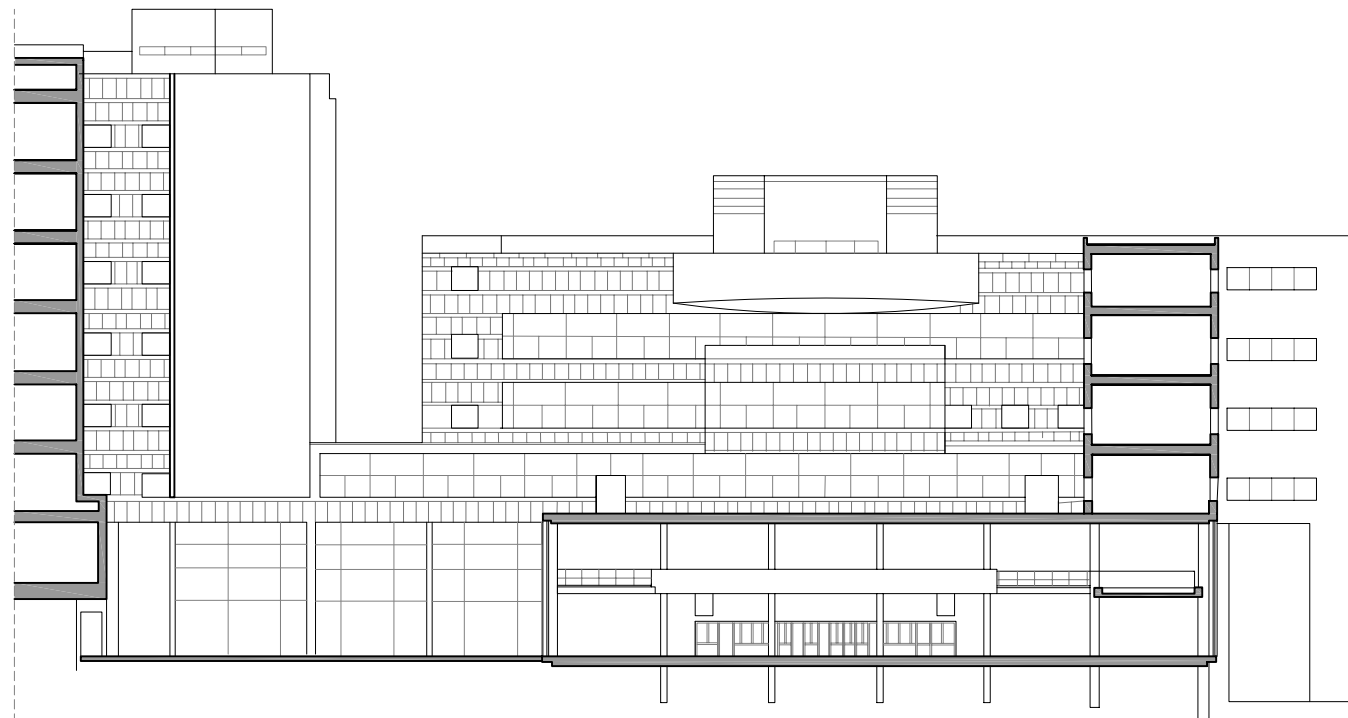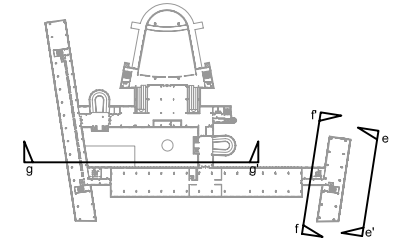

Alçat secció g-g'

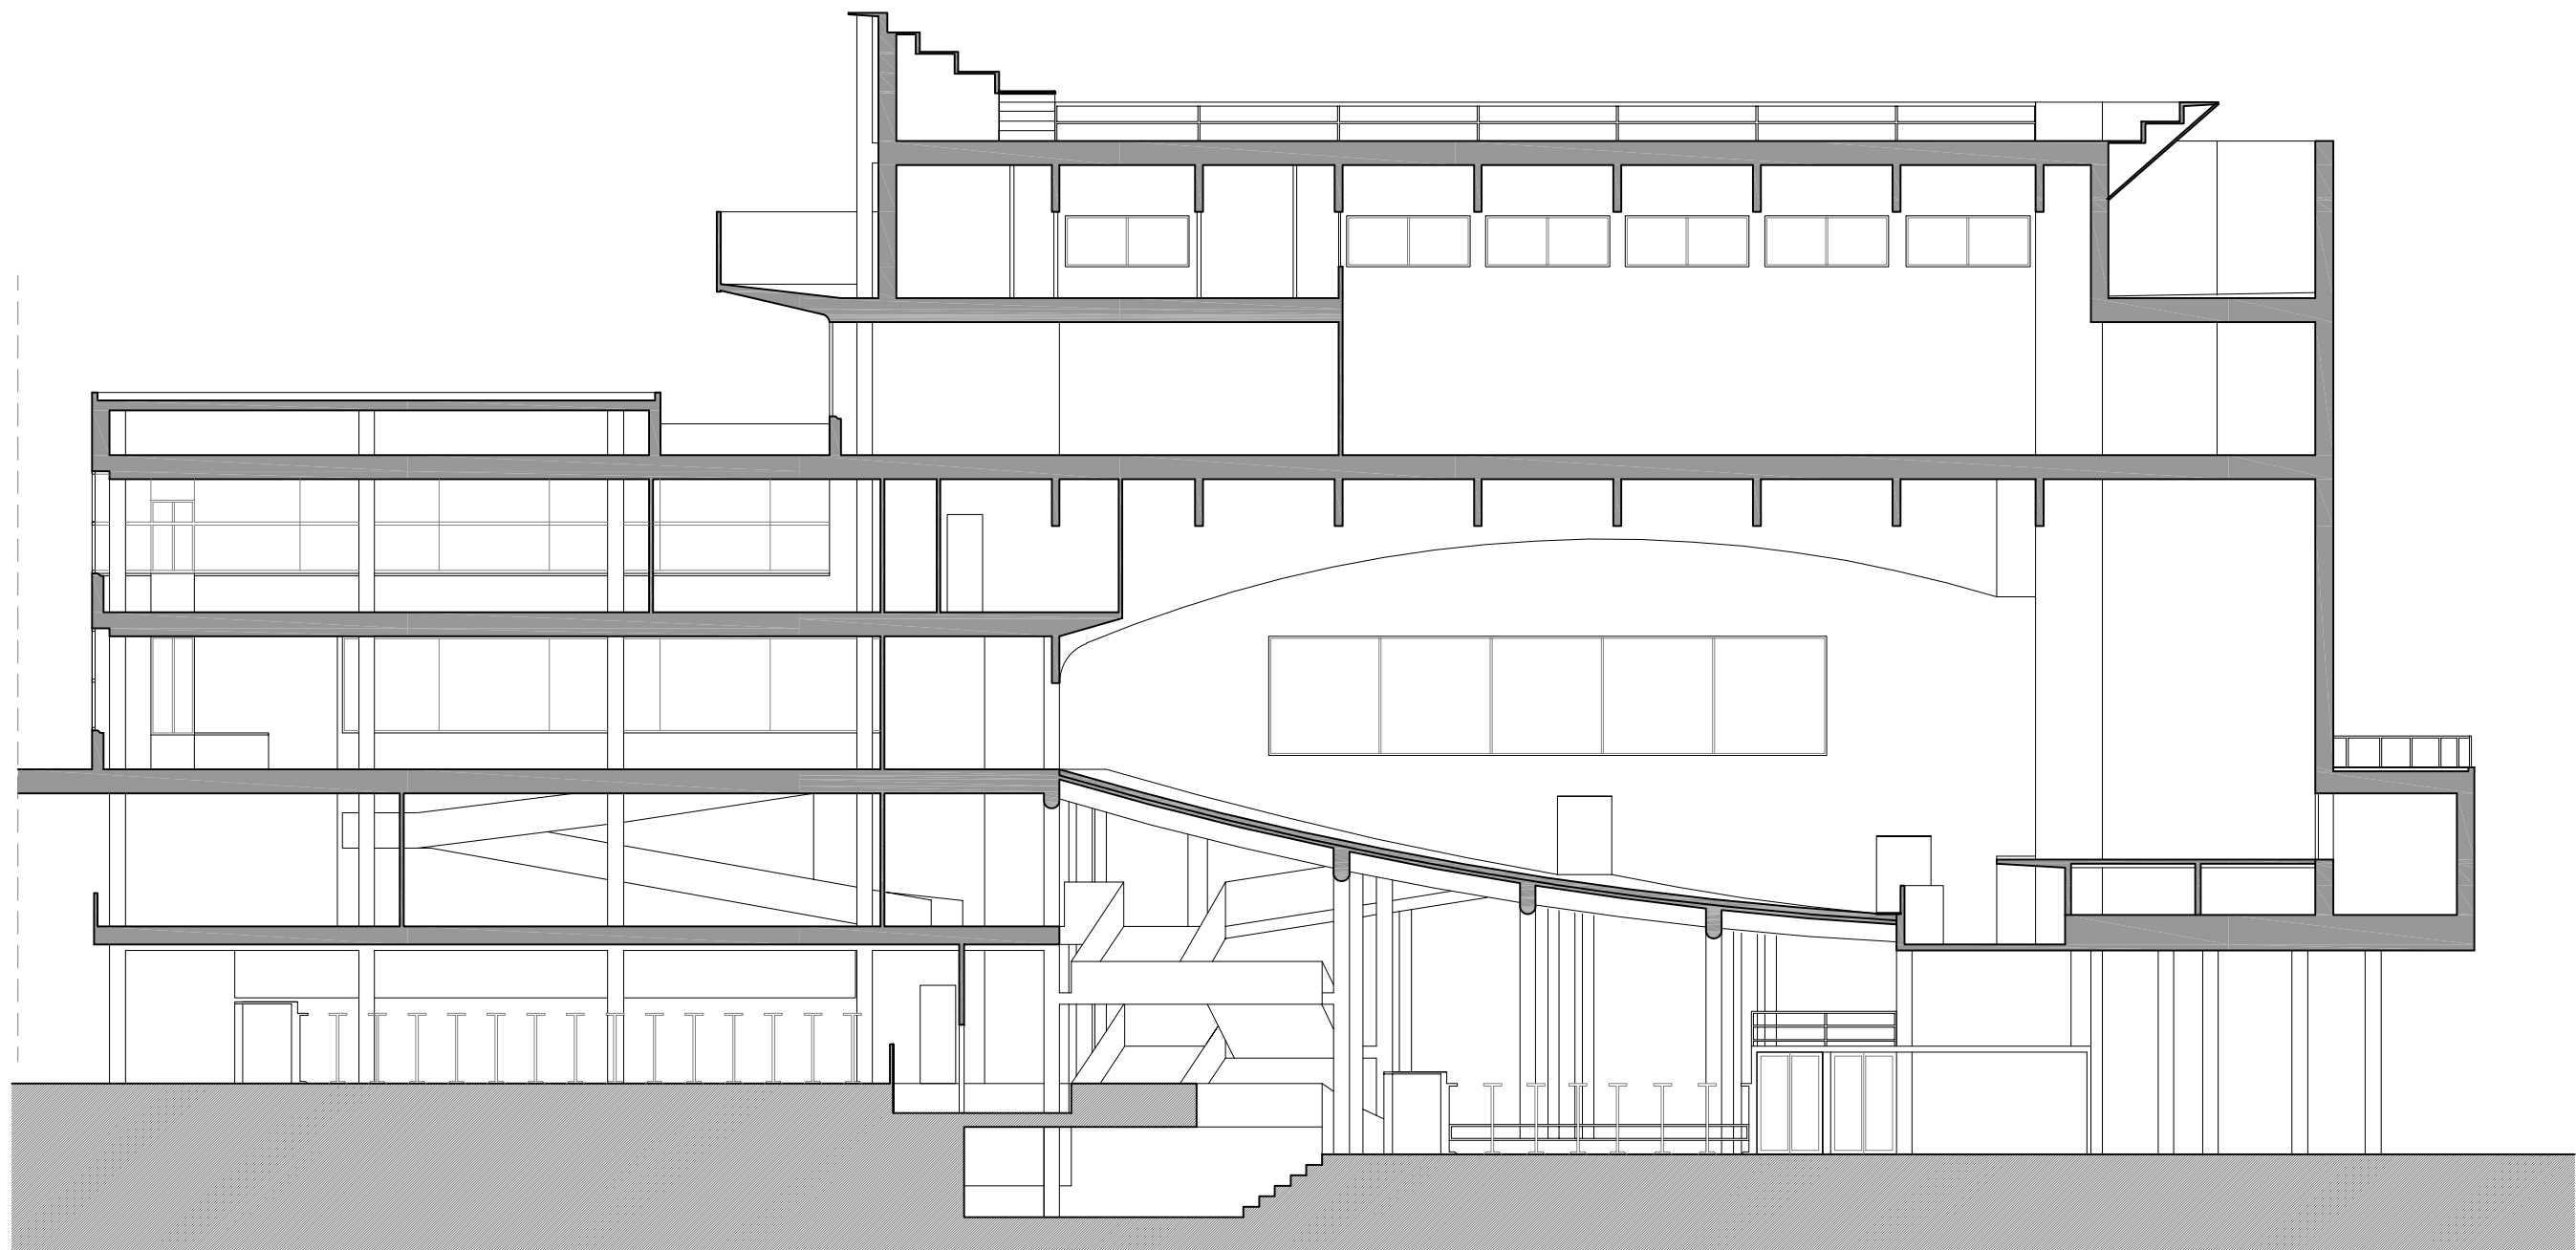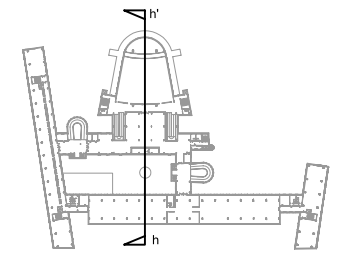

Alçat secció h-h'