


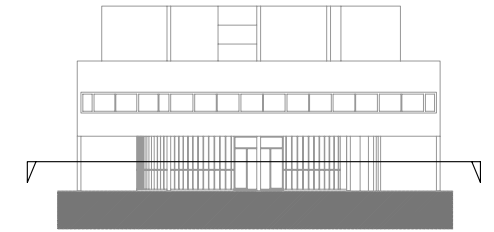


Planta Baixa

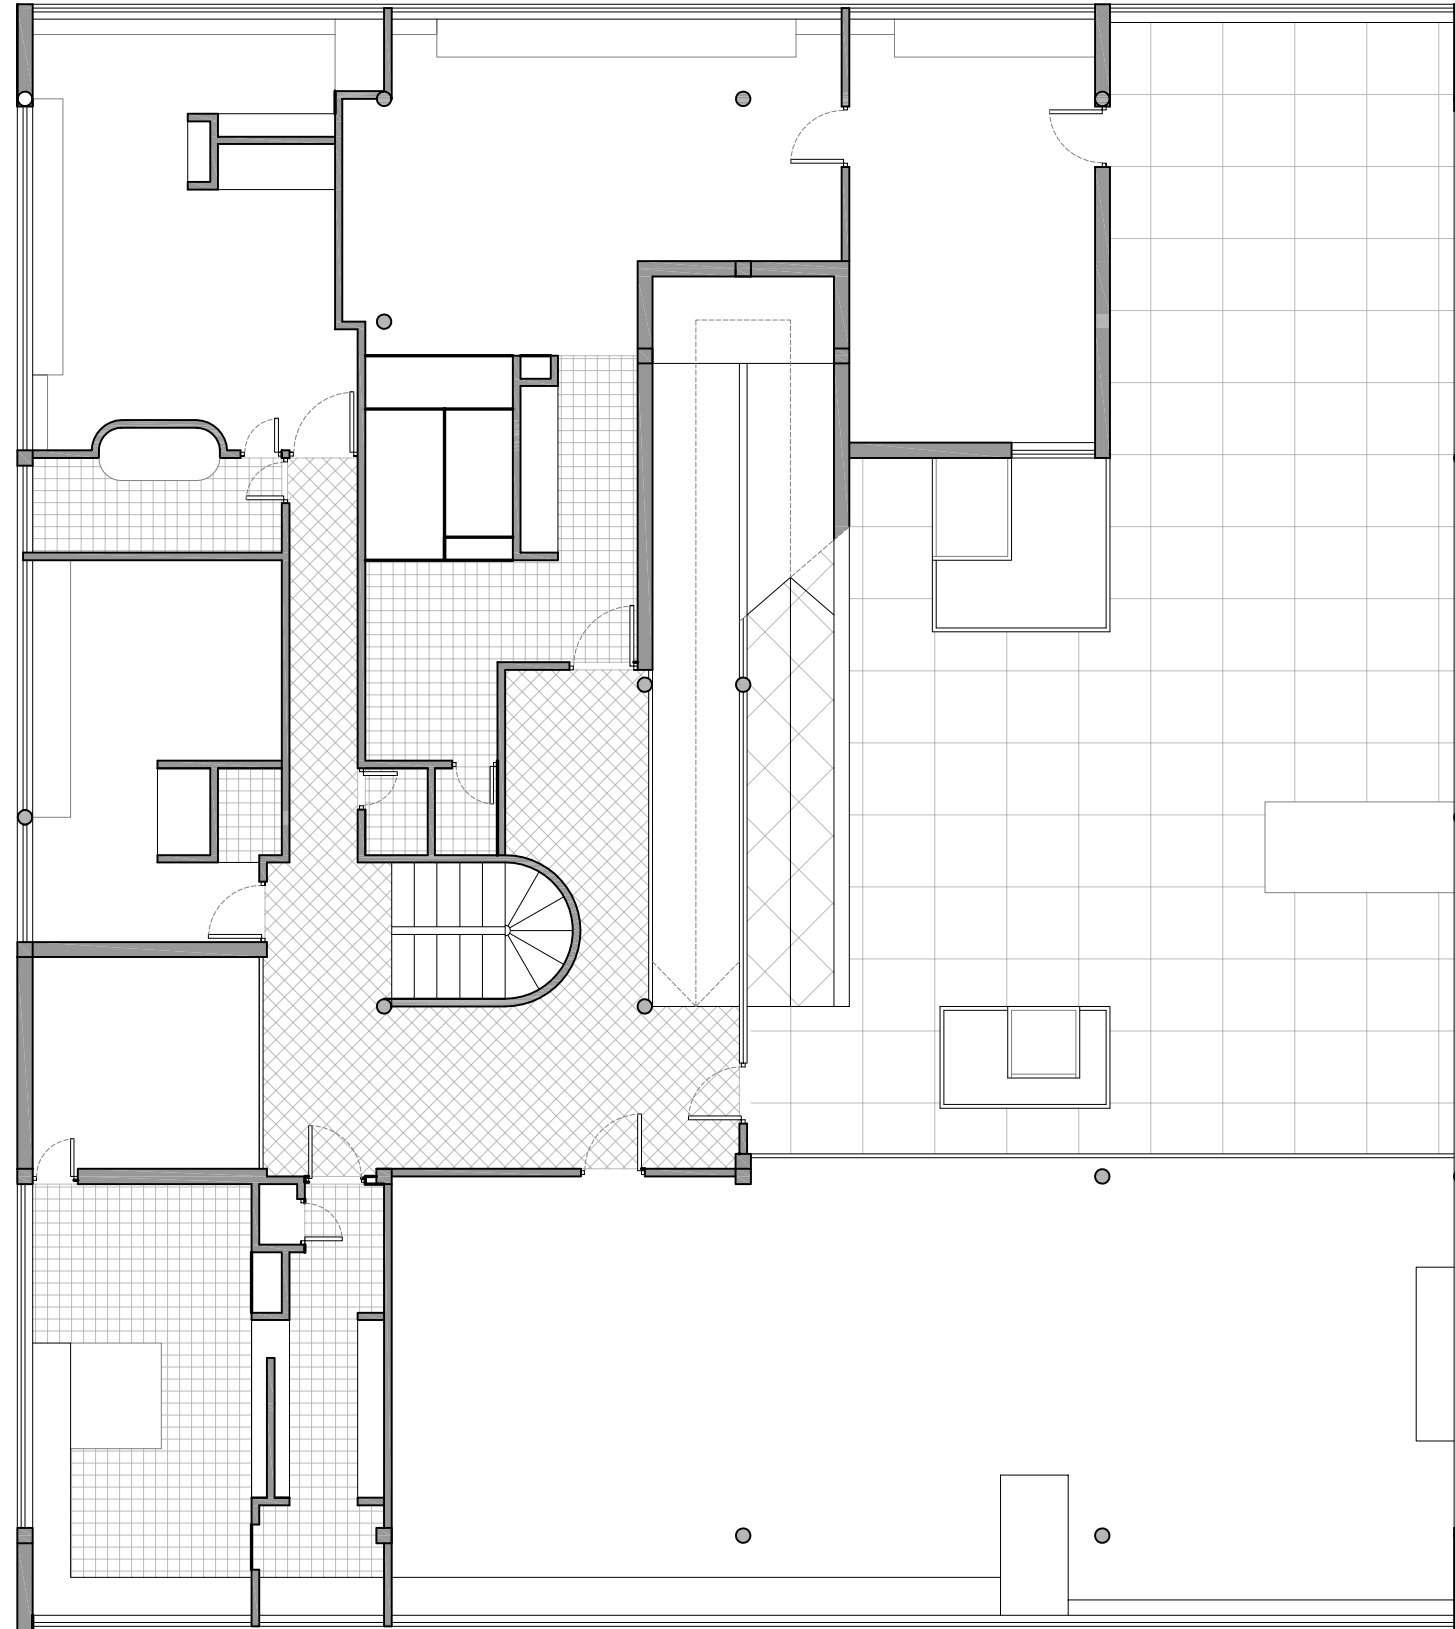


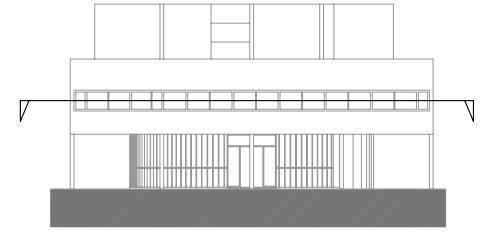



Planta Primera

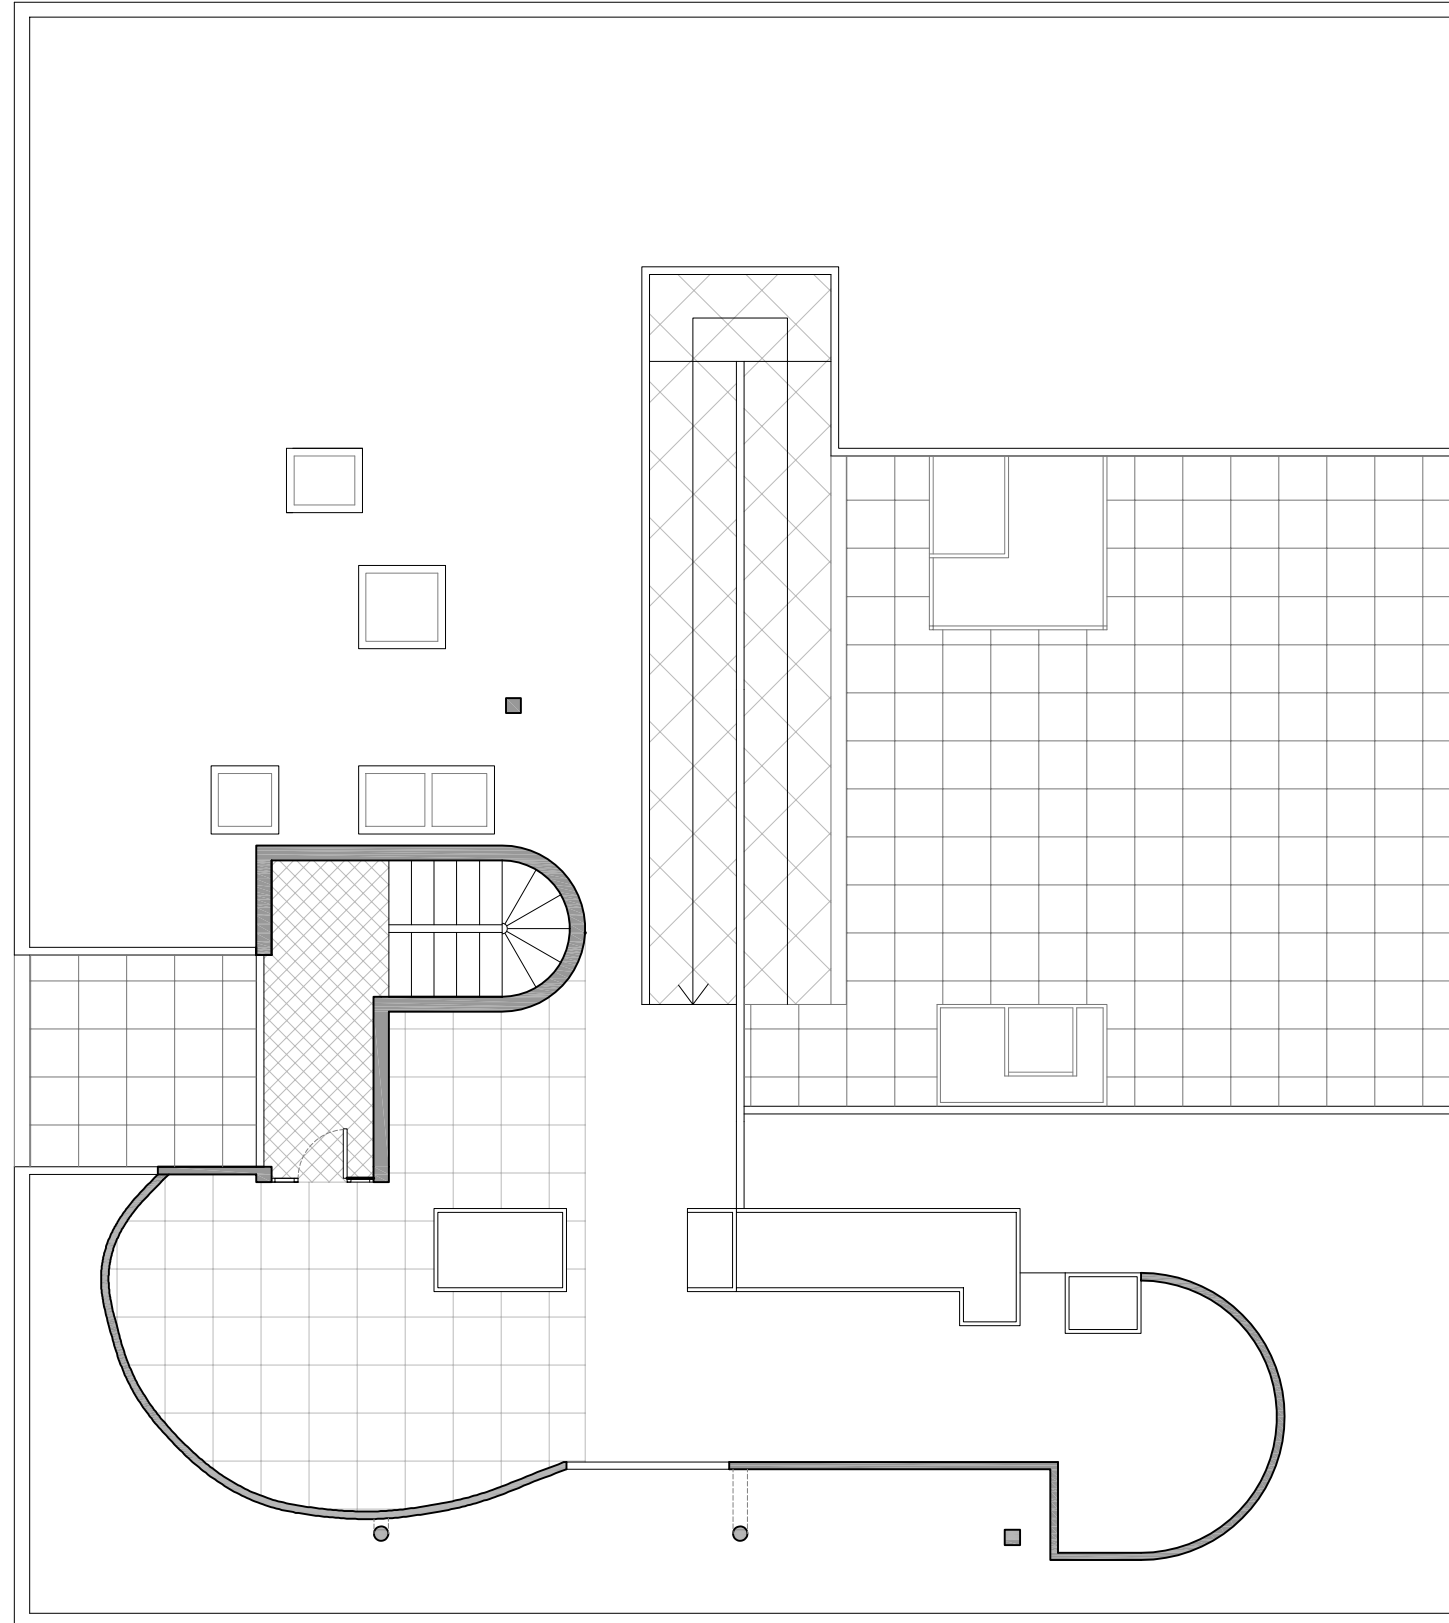



Planta Cobertes

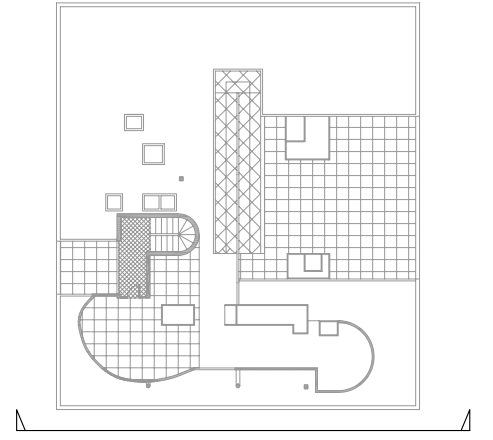


Alçat Sud

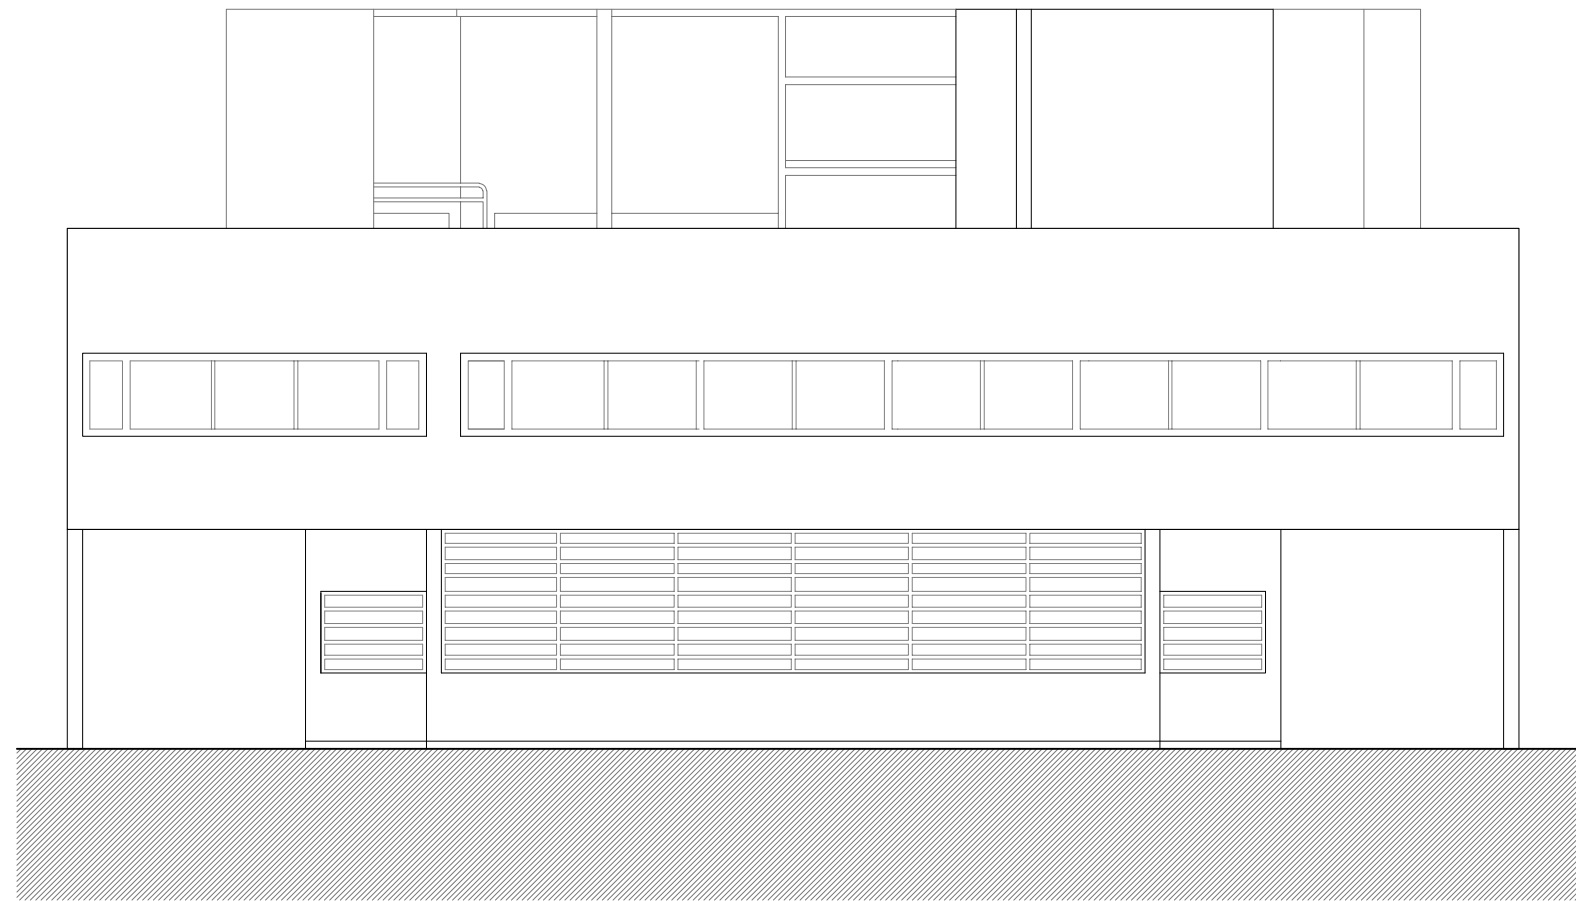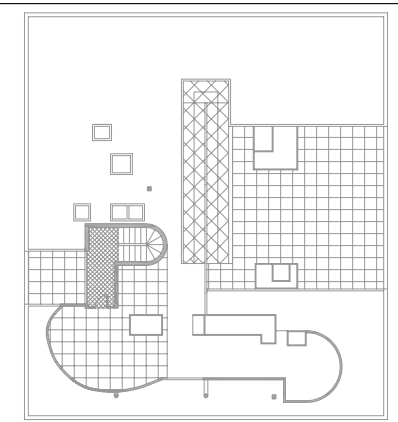

Alçat Nord

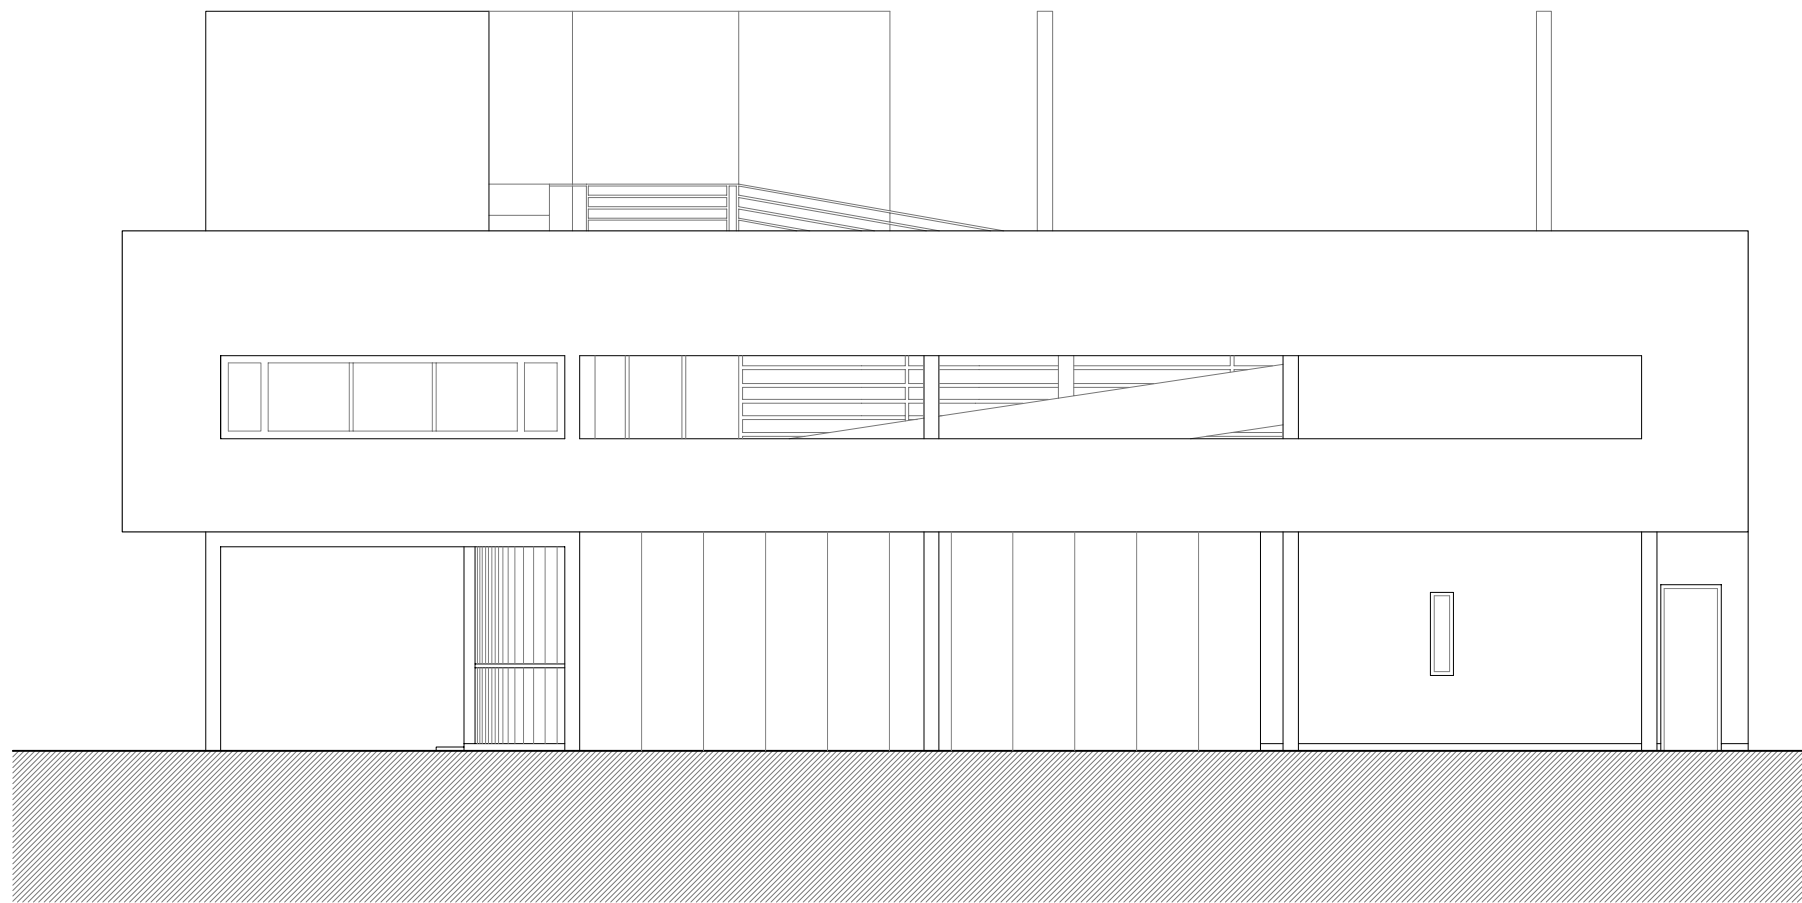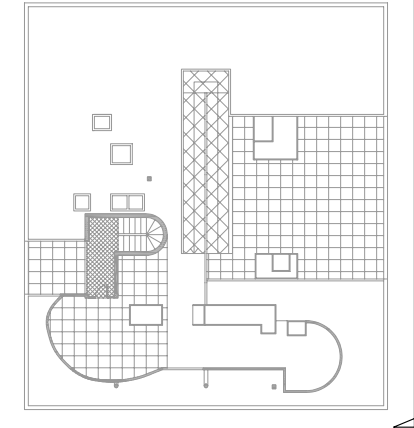

Alçat Est

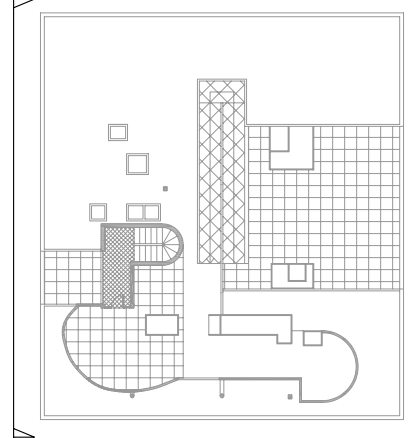

Alçat Oest