




Tipus B




Tipus A

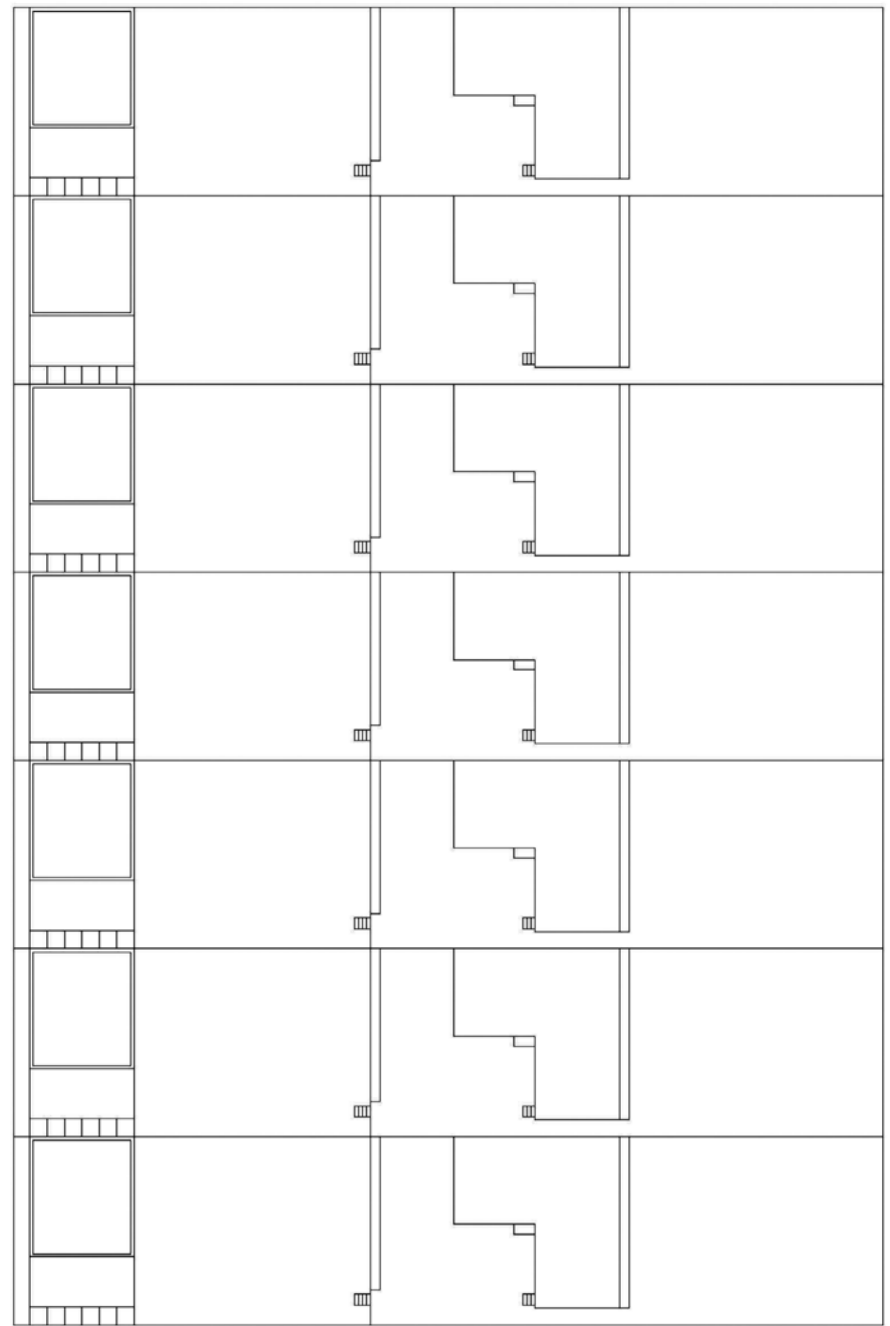


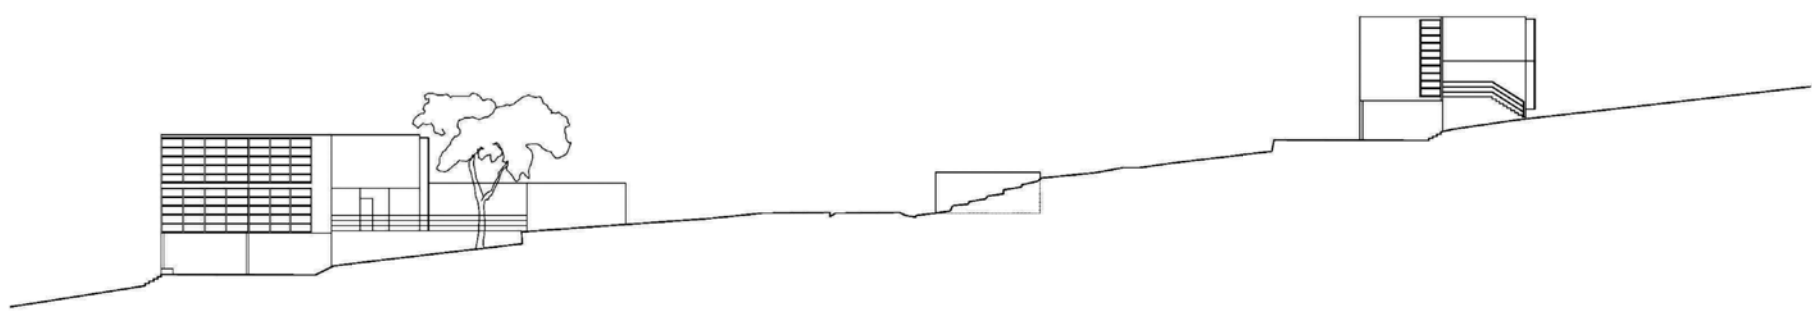

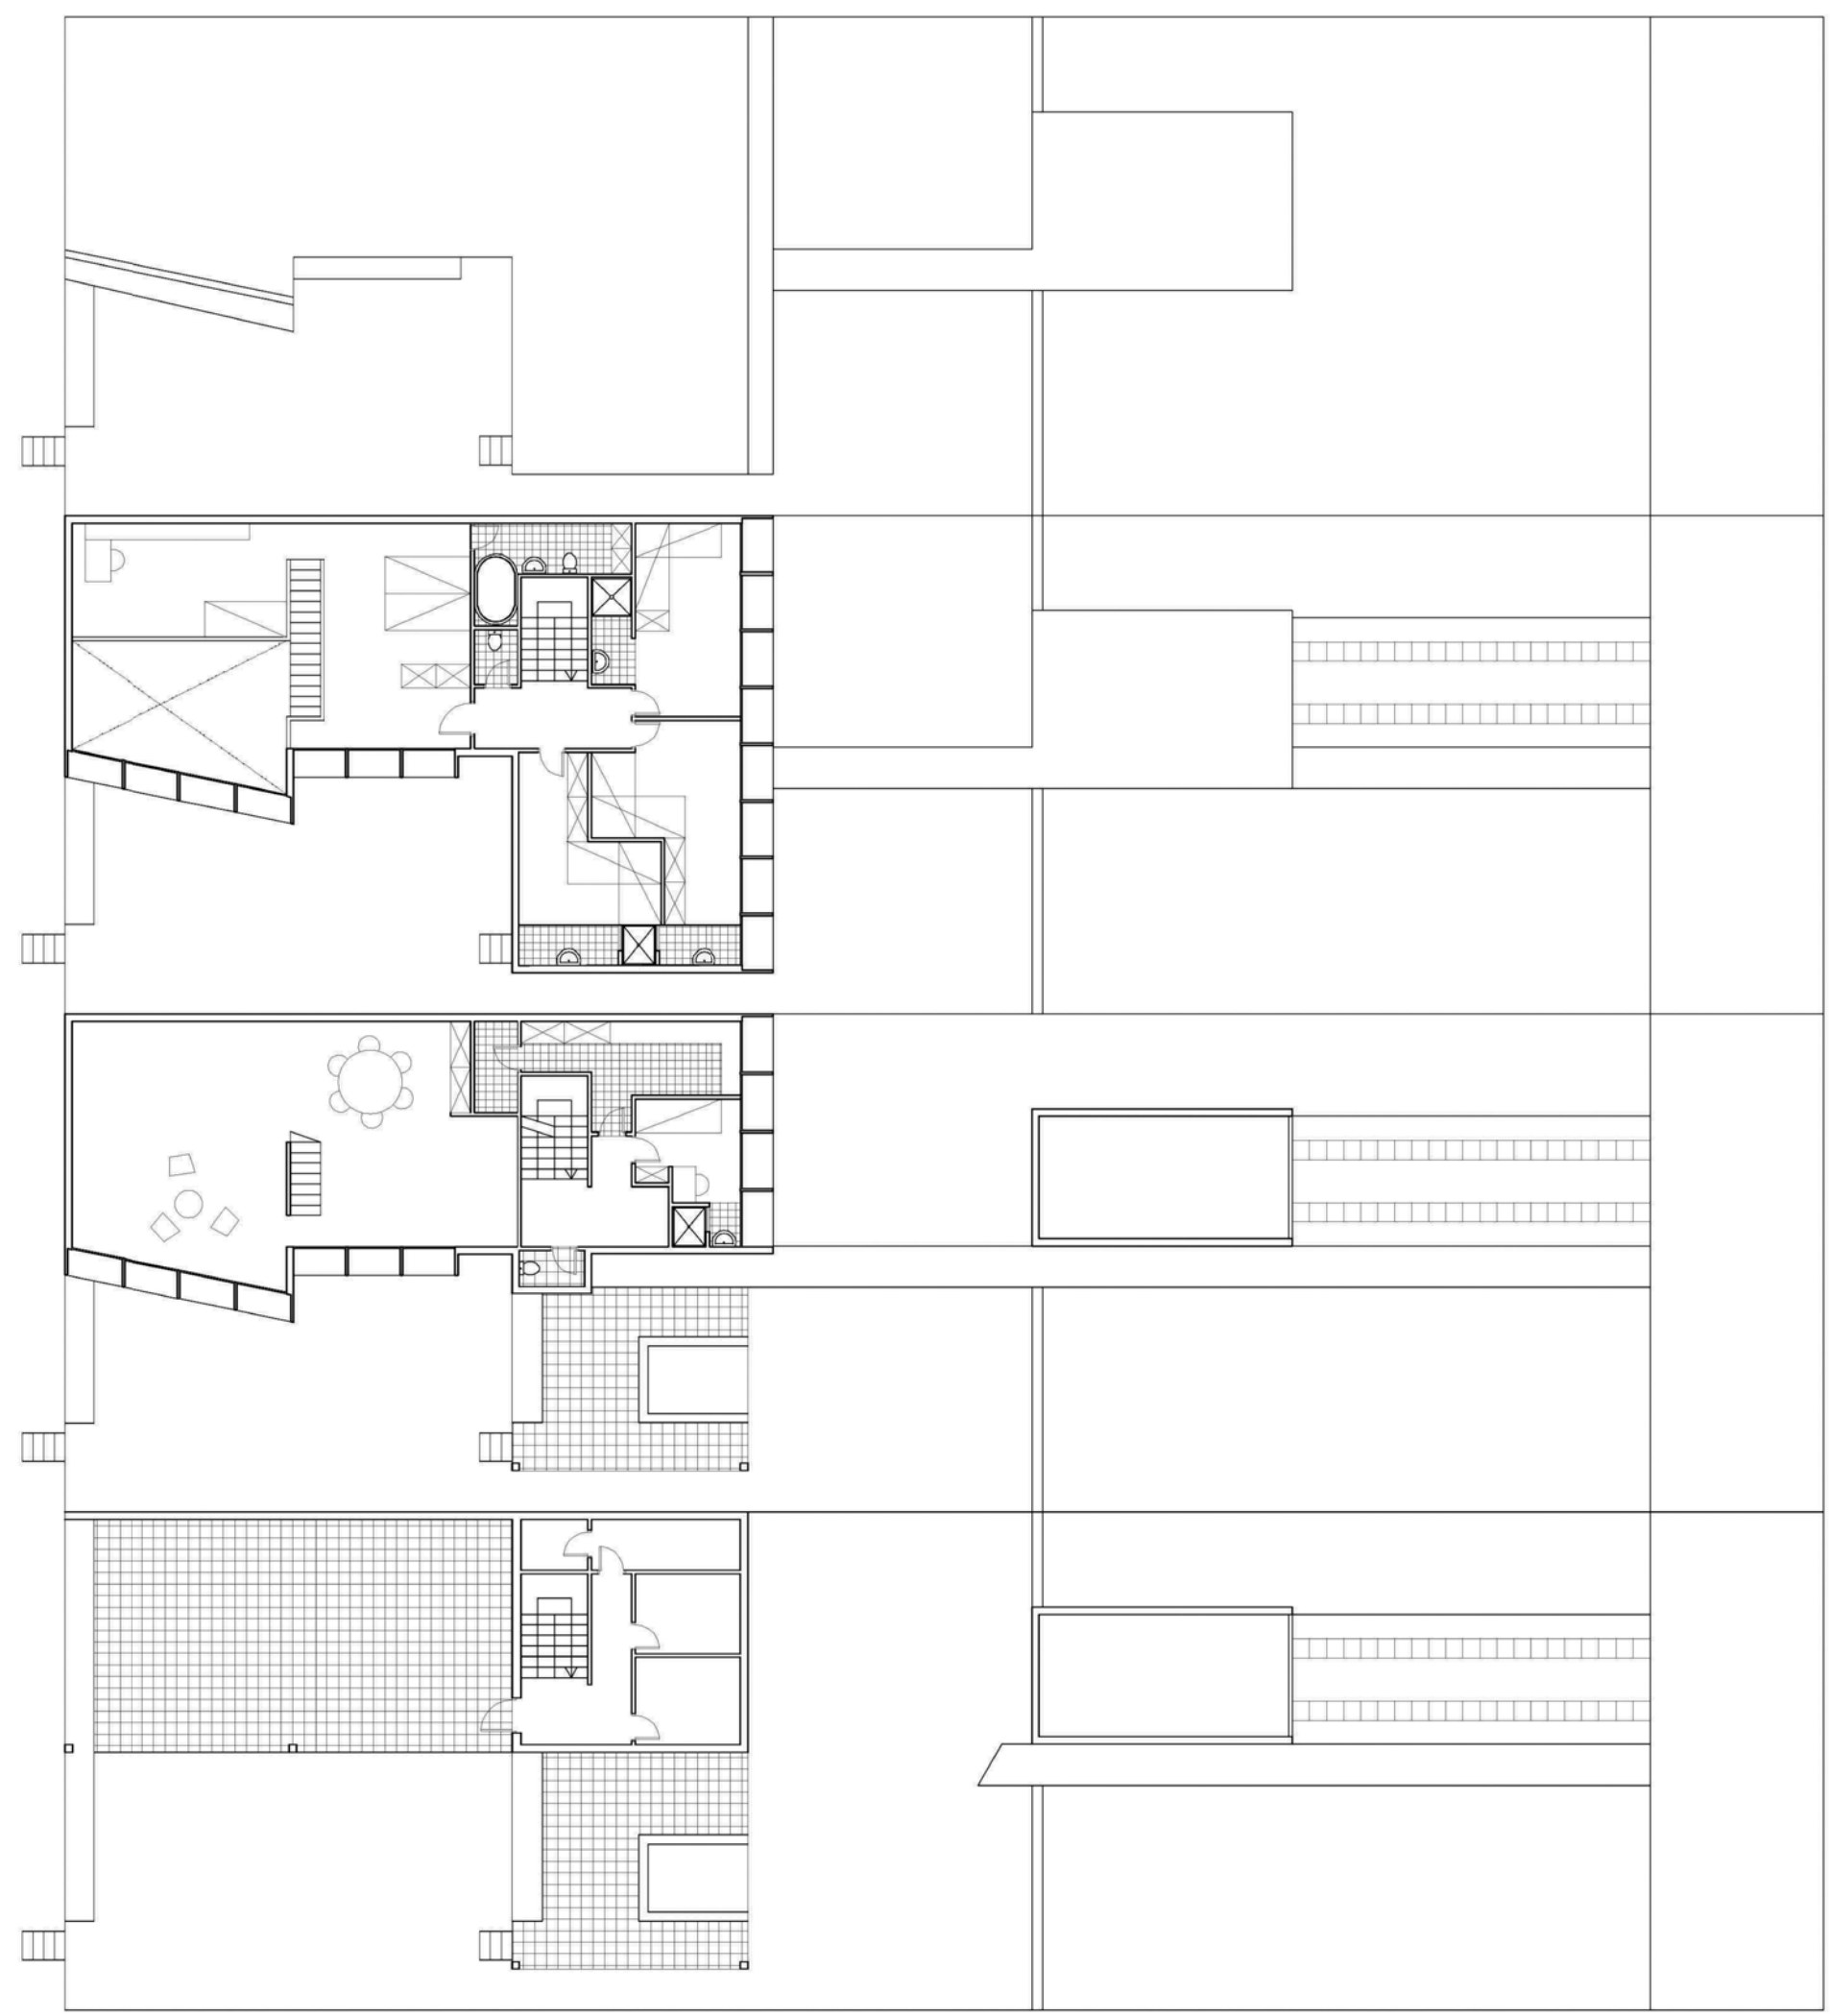


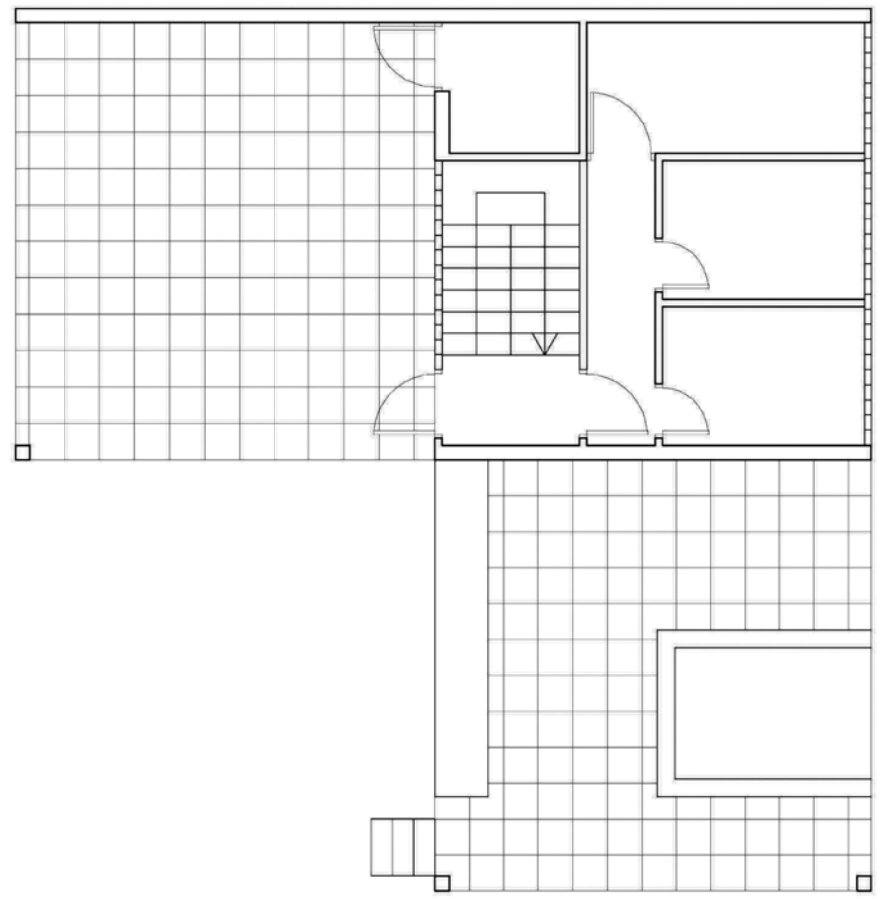


planta baixa

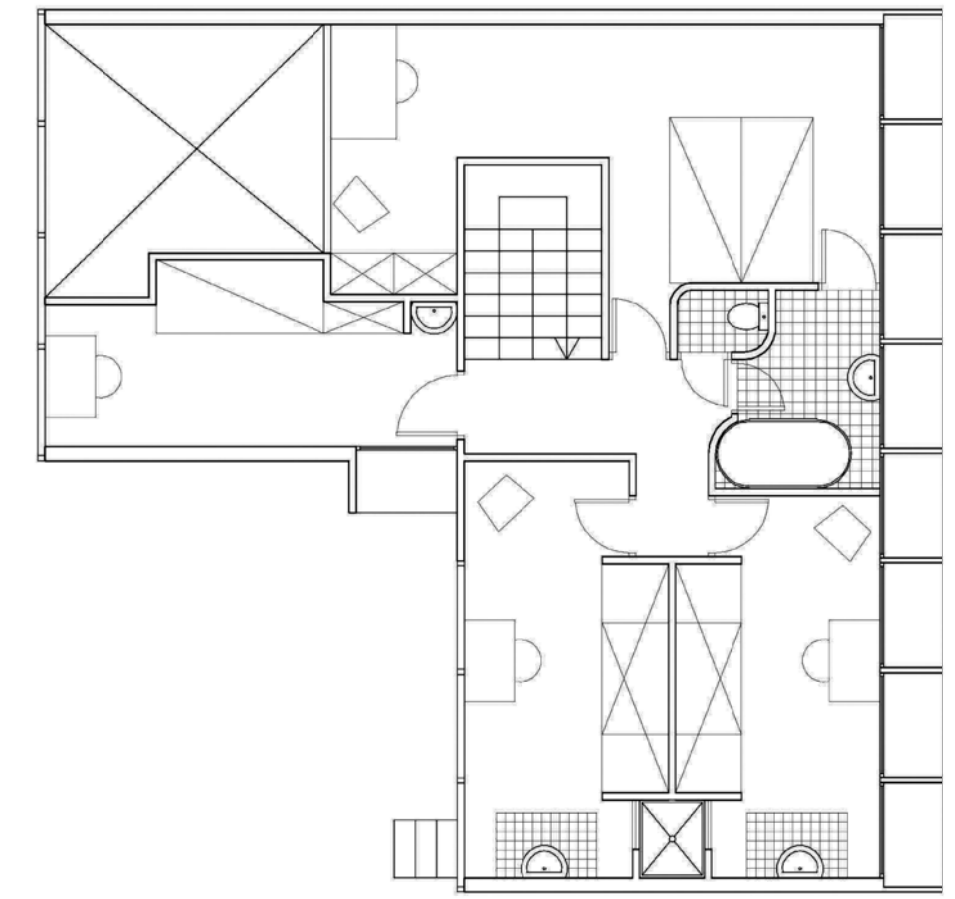


segona planta

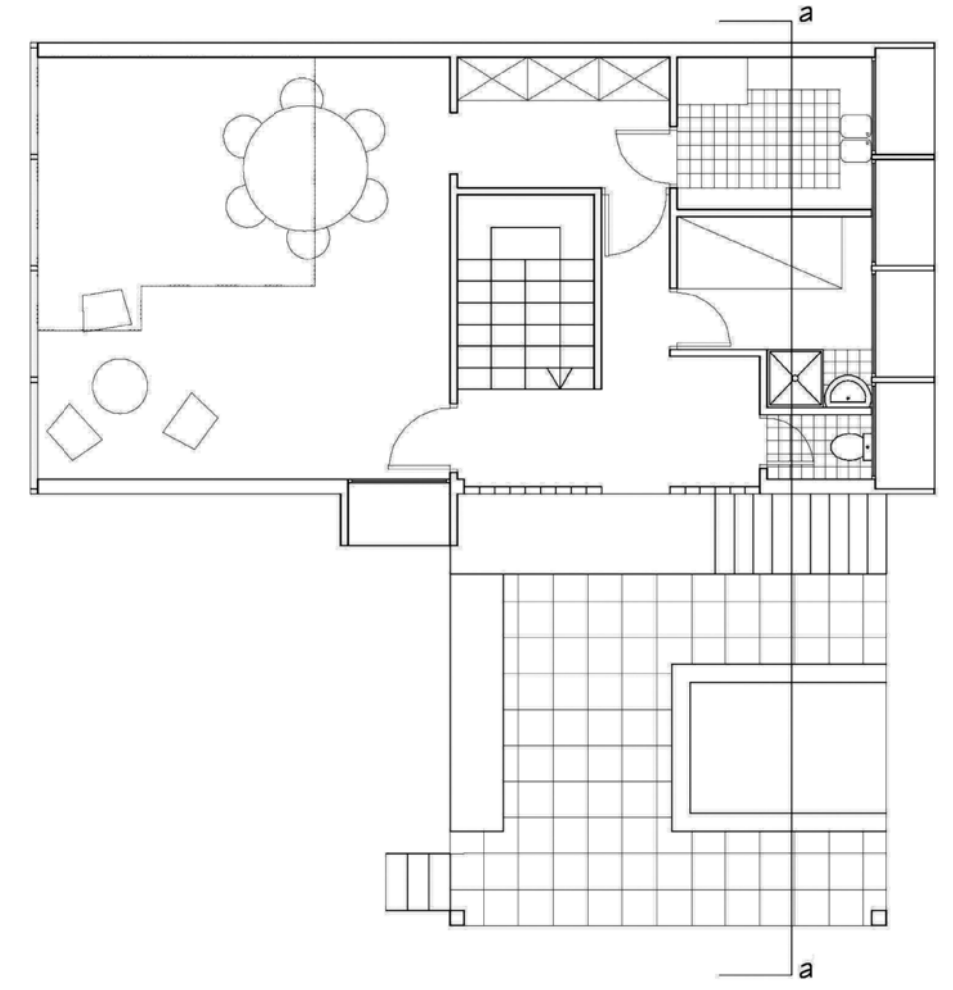


primera planta

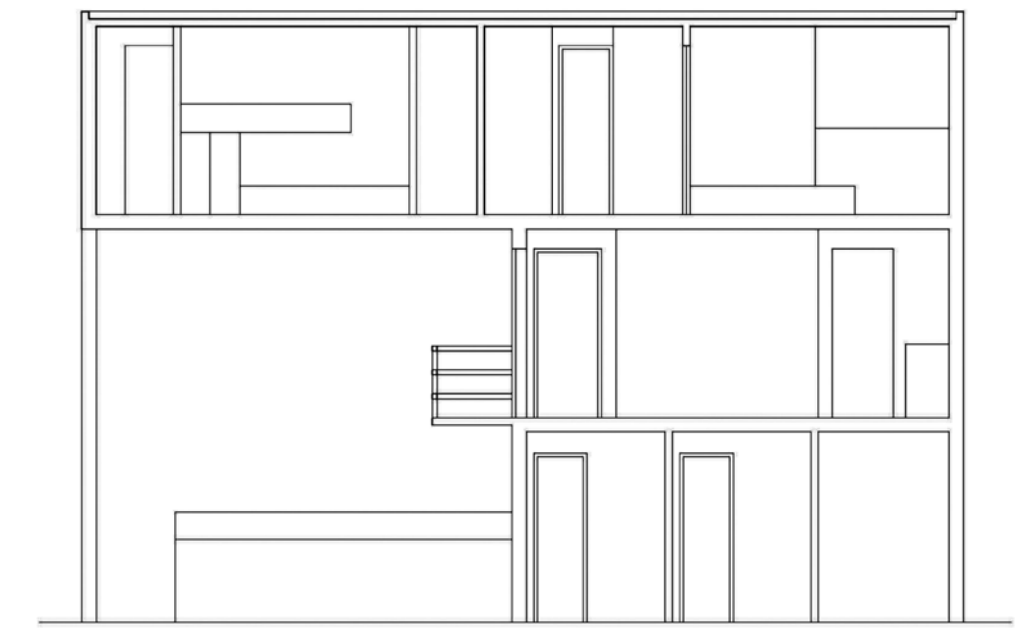


secció aa'

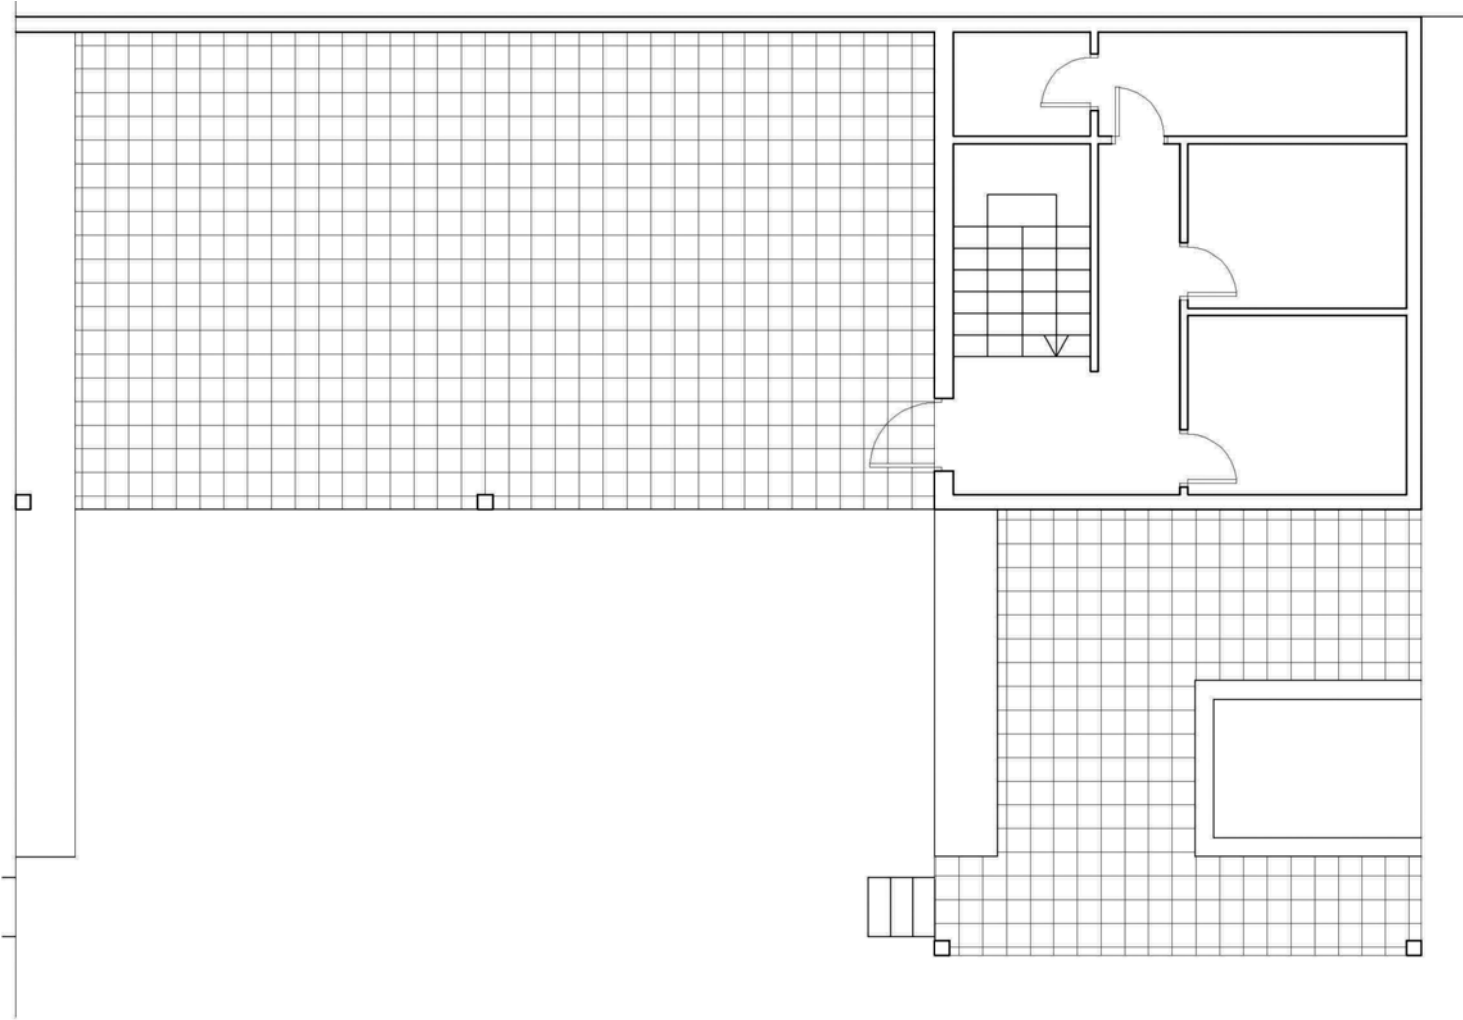


planta balxa

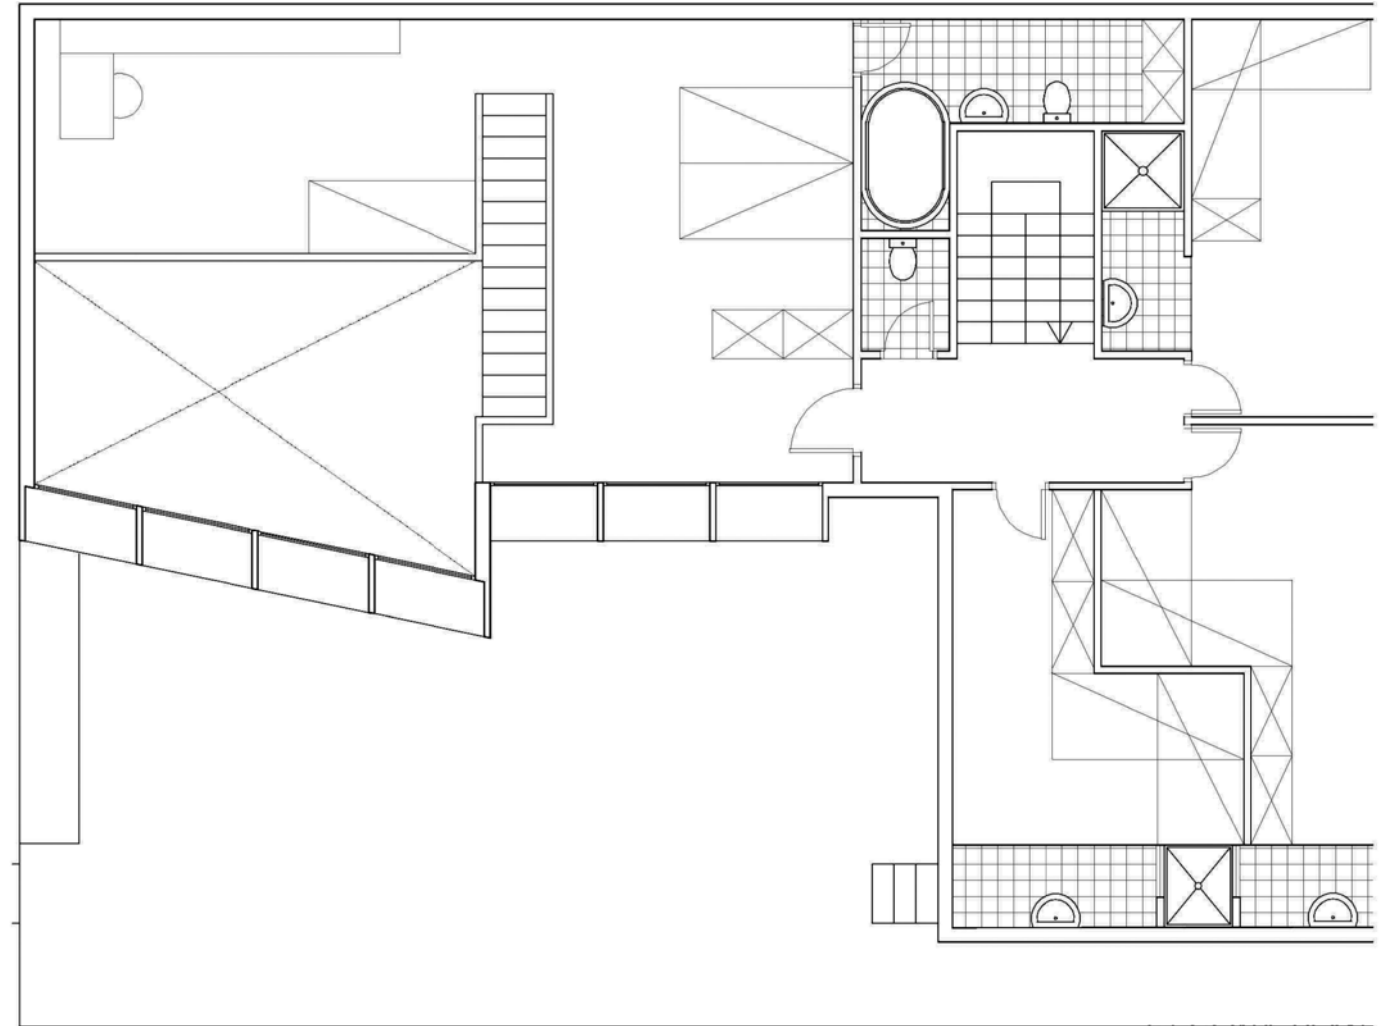


segona planta

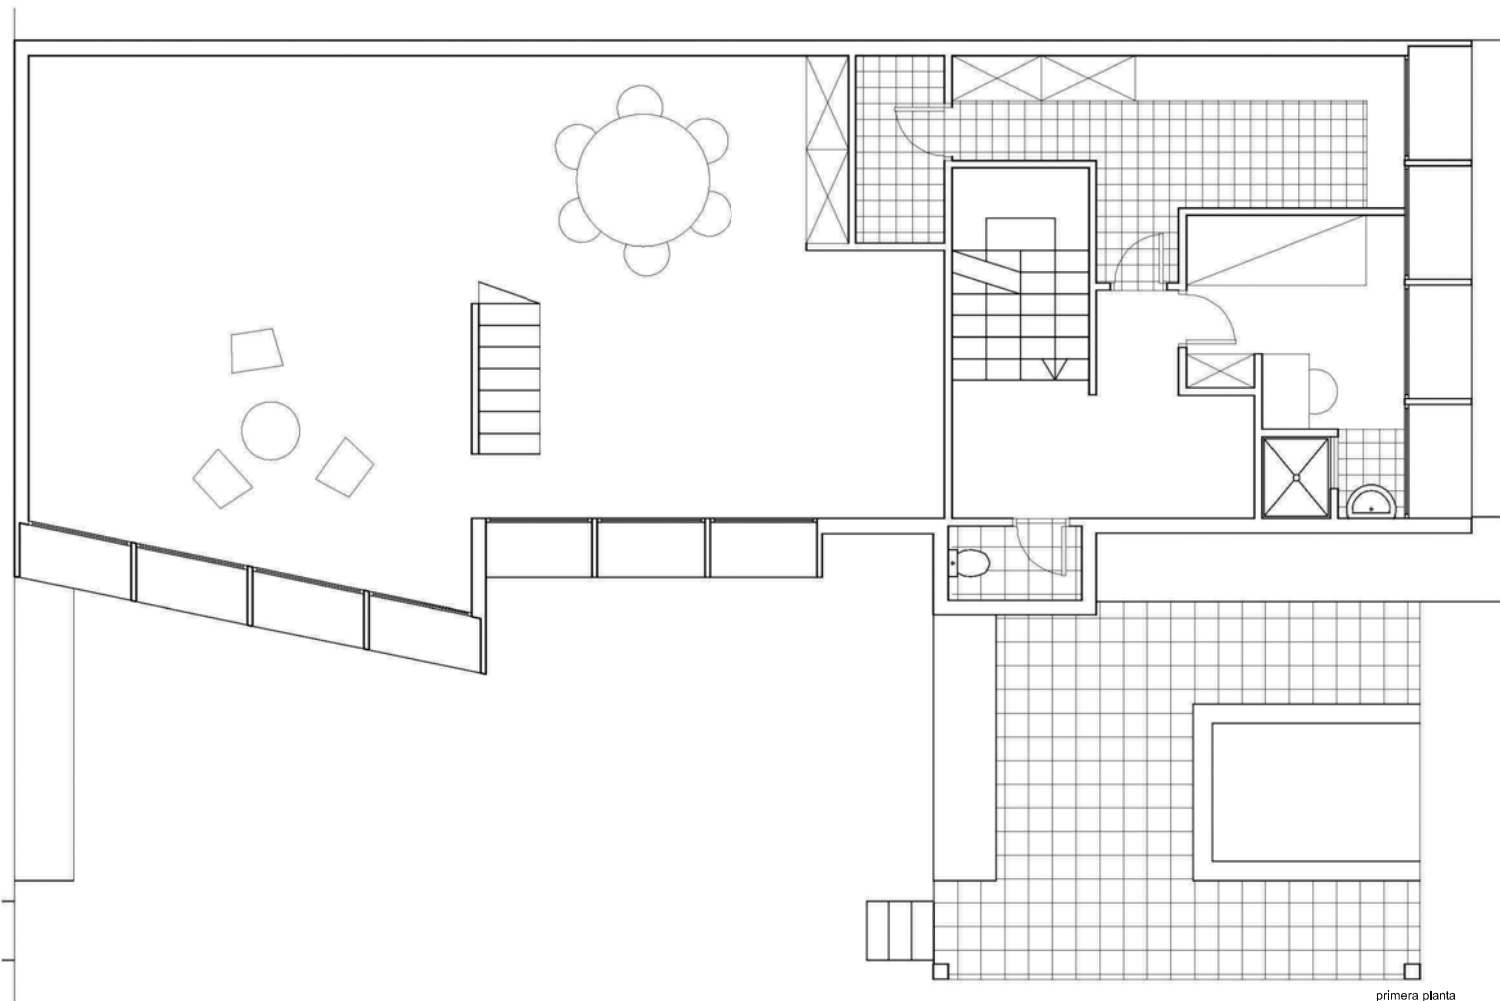


primera planta

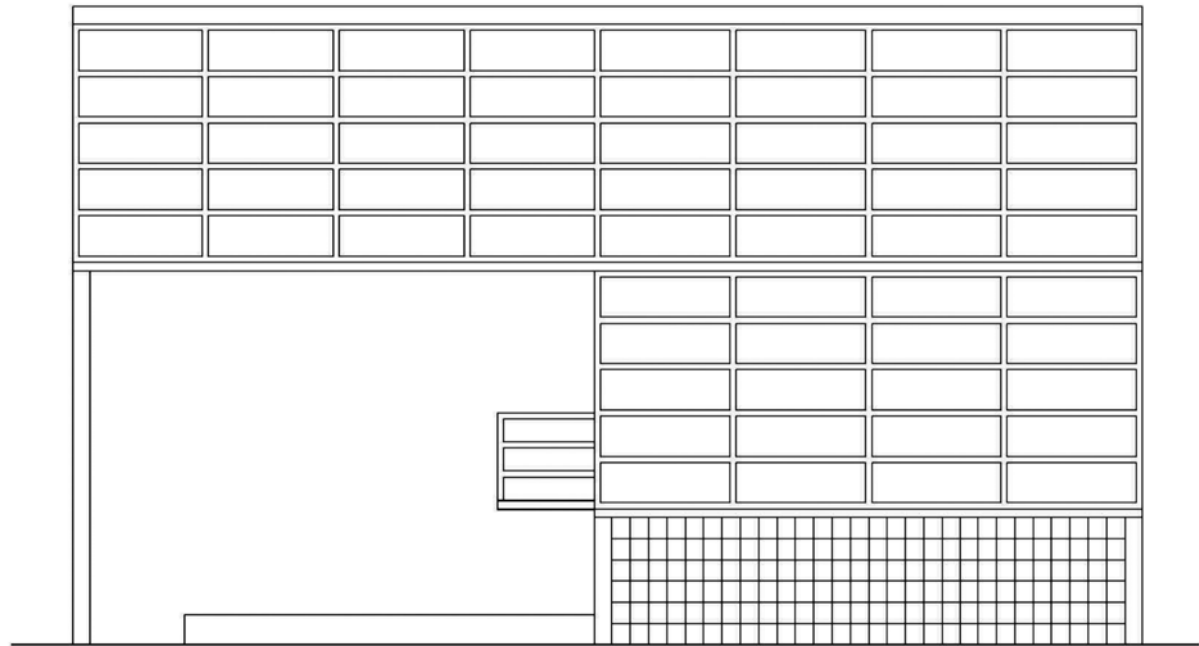

Façana sud-oest

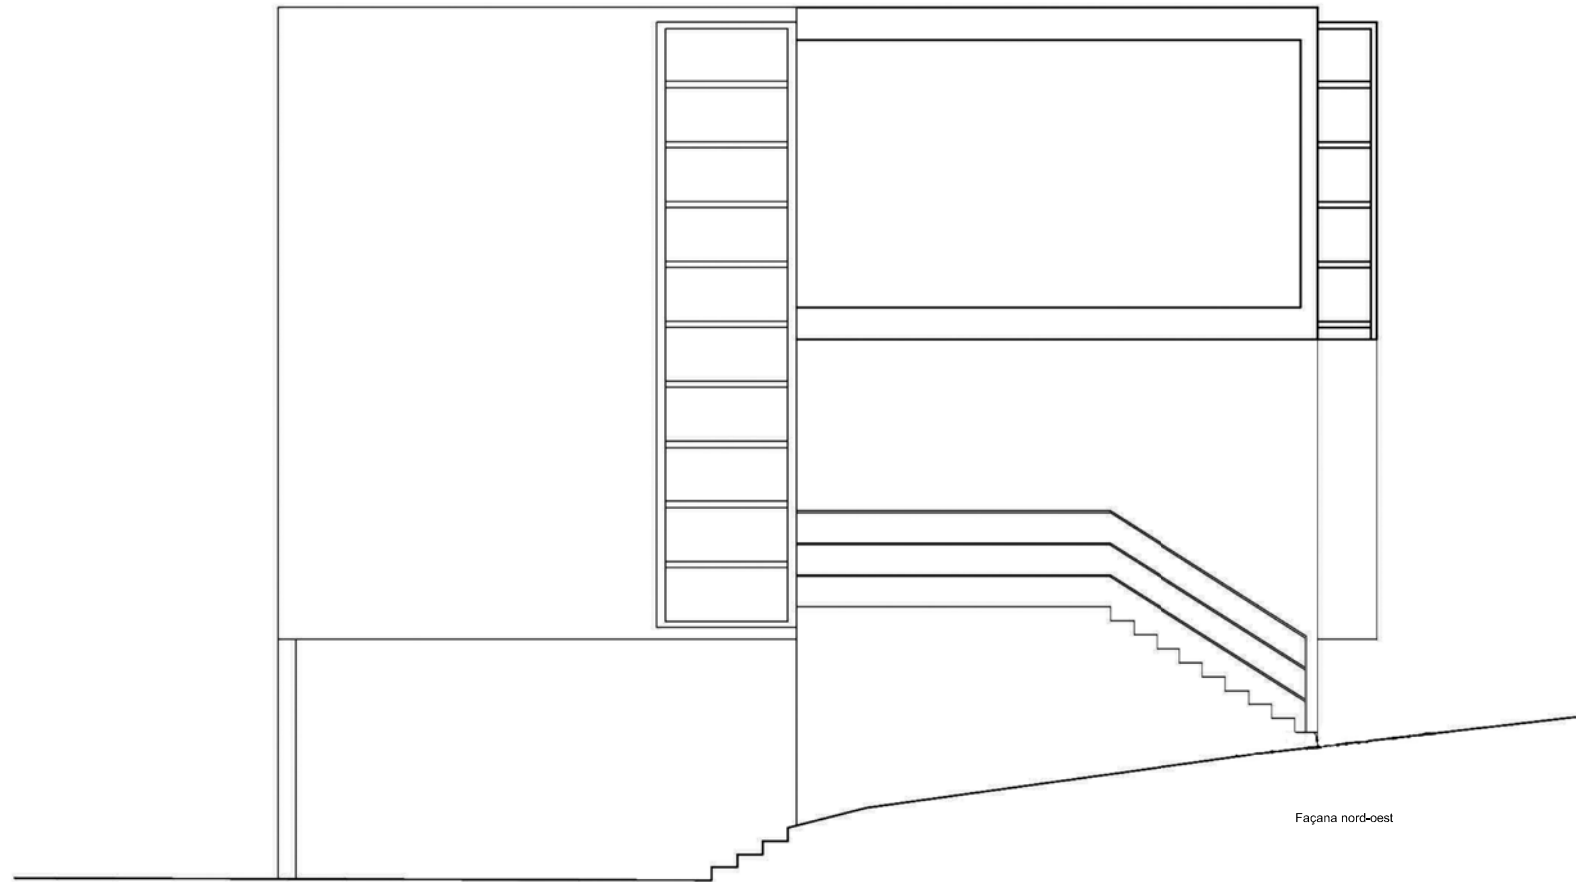

Façana nord-oest

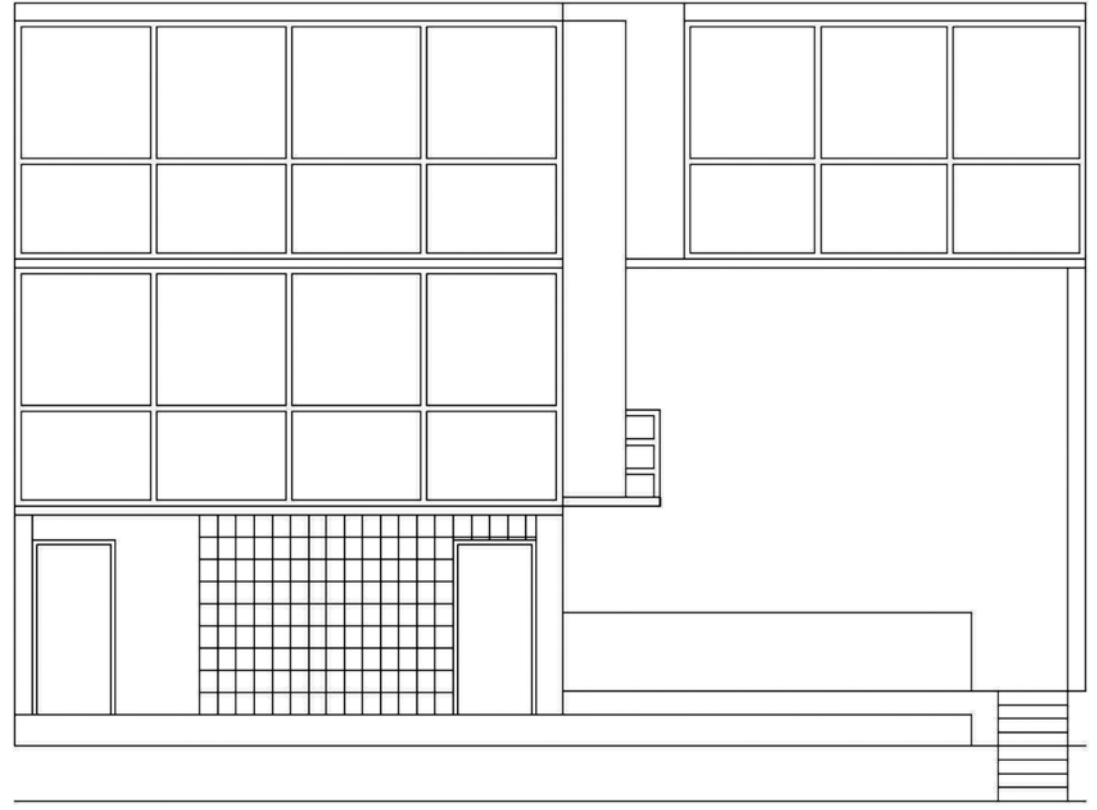

Façana nord-est