





Alçat nord-oest

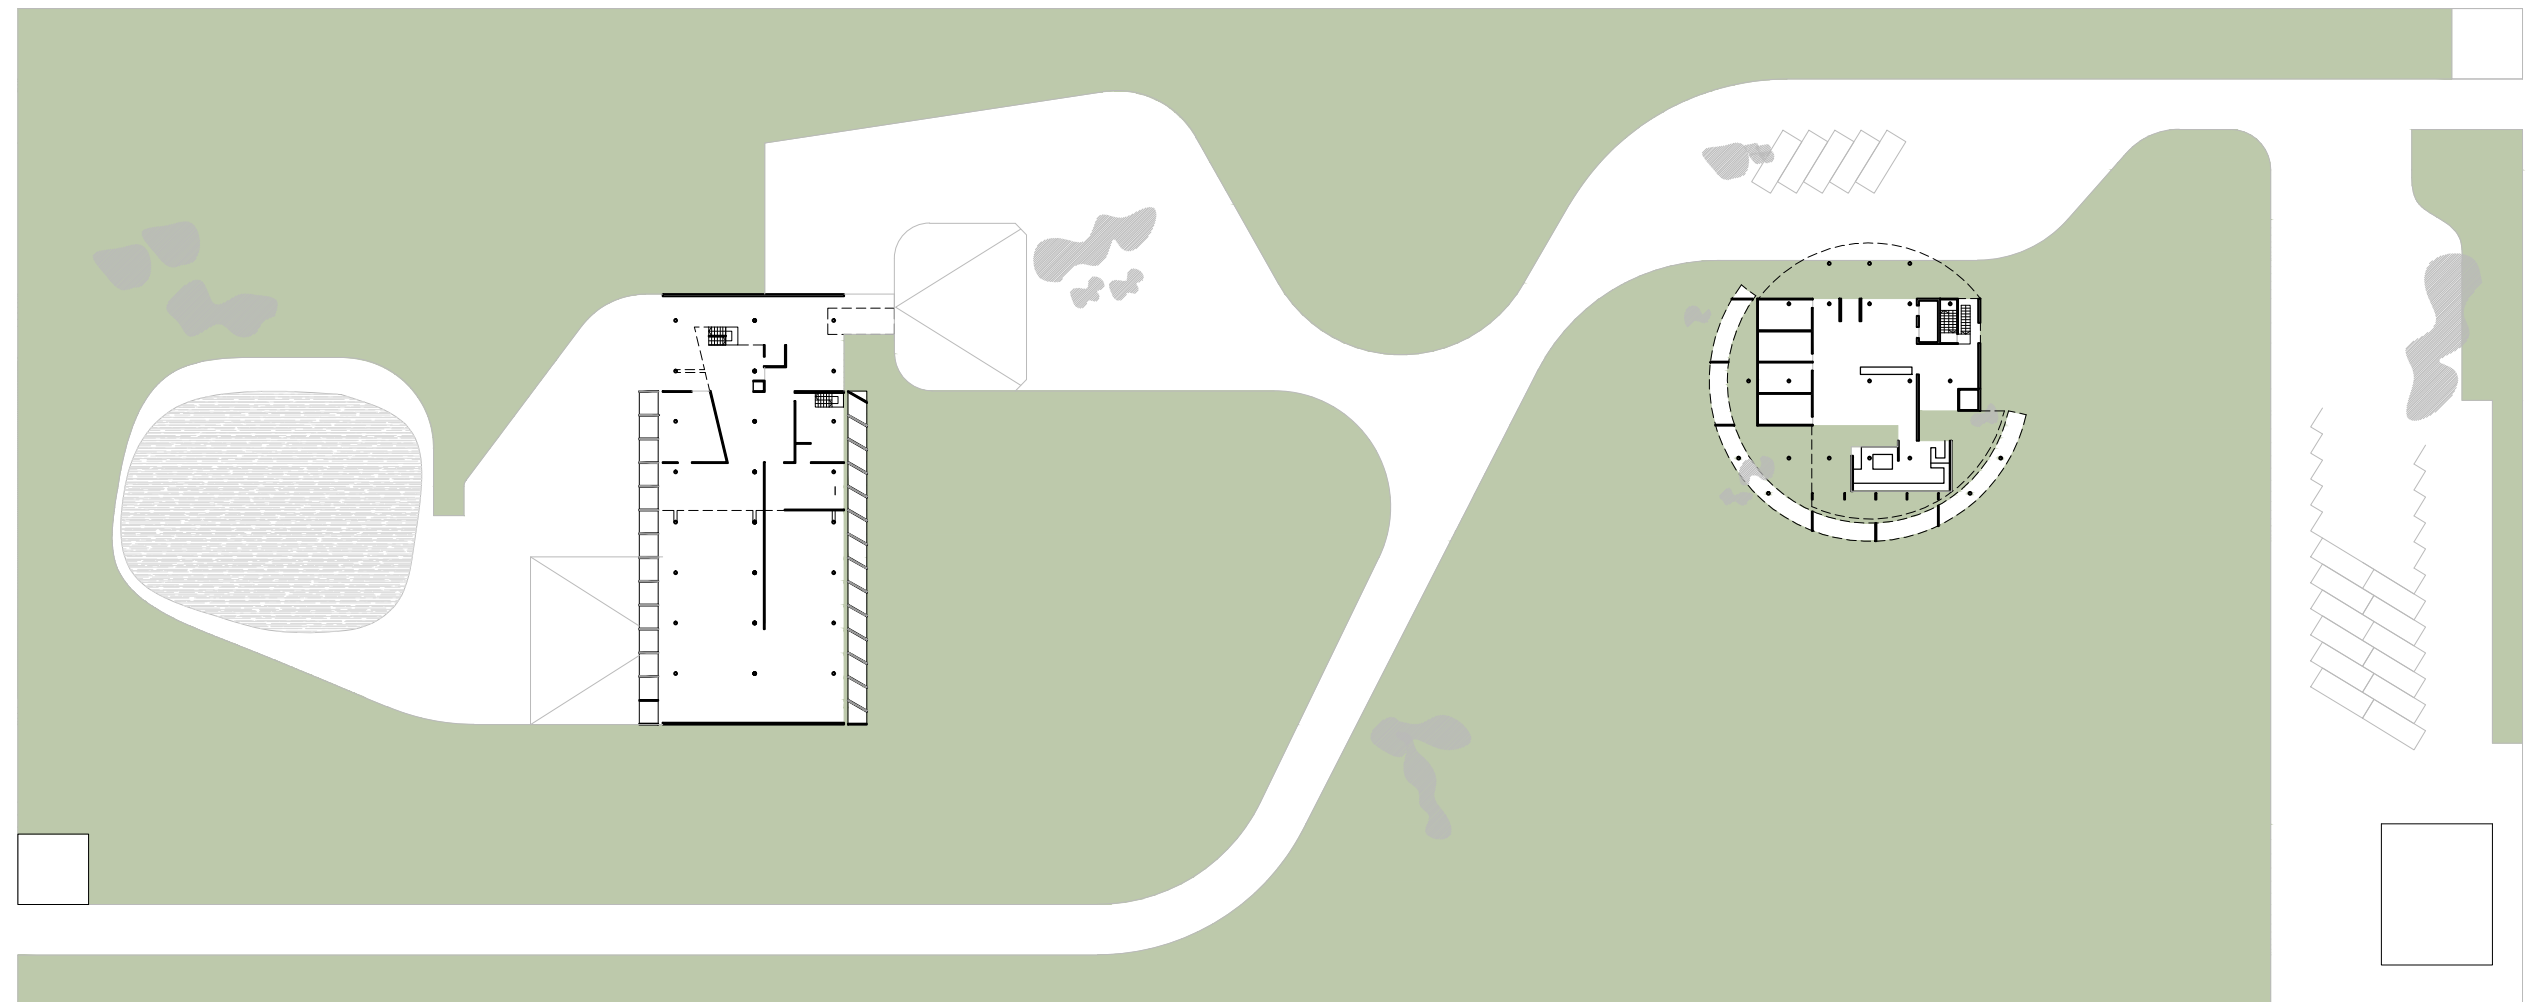


Planta Emplacament

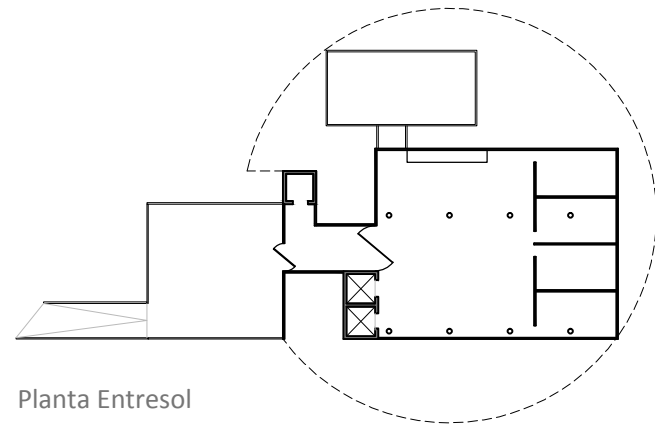



Planta Entresol

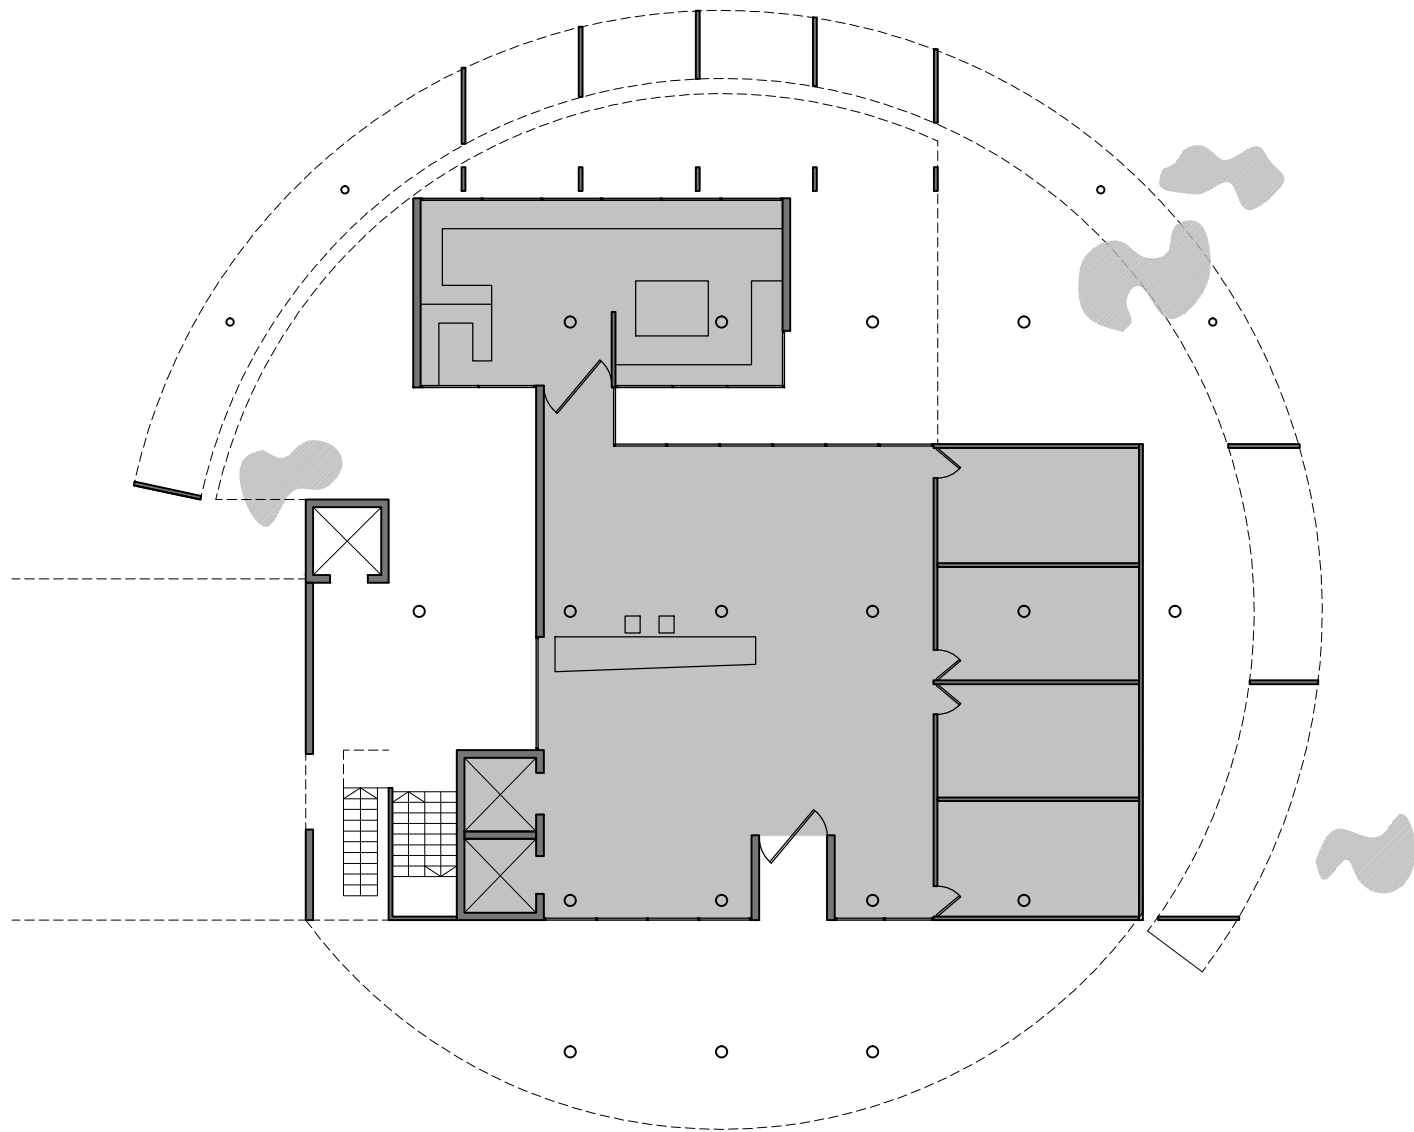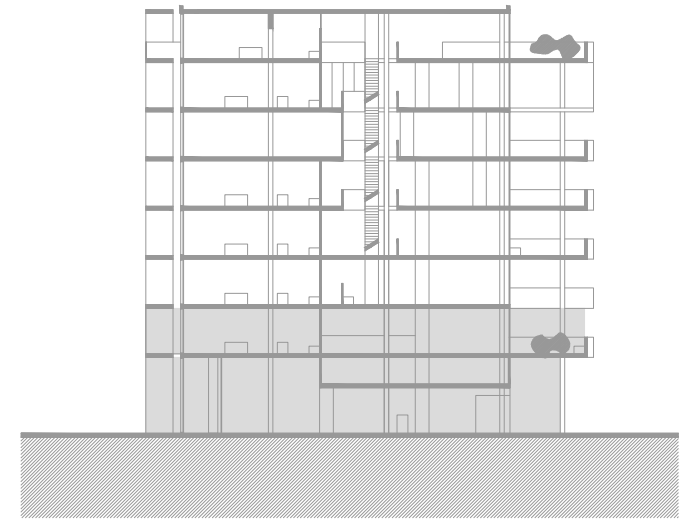


Planta Baixa

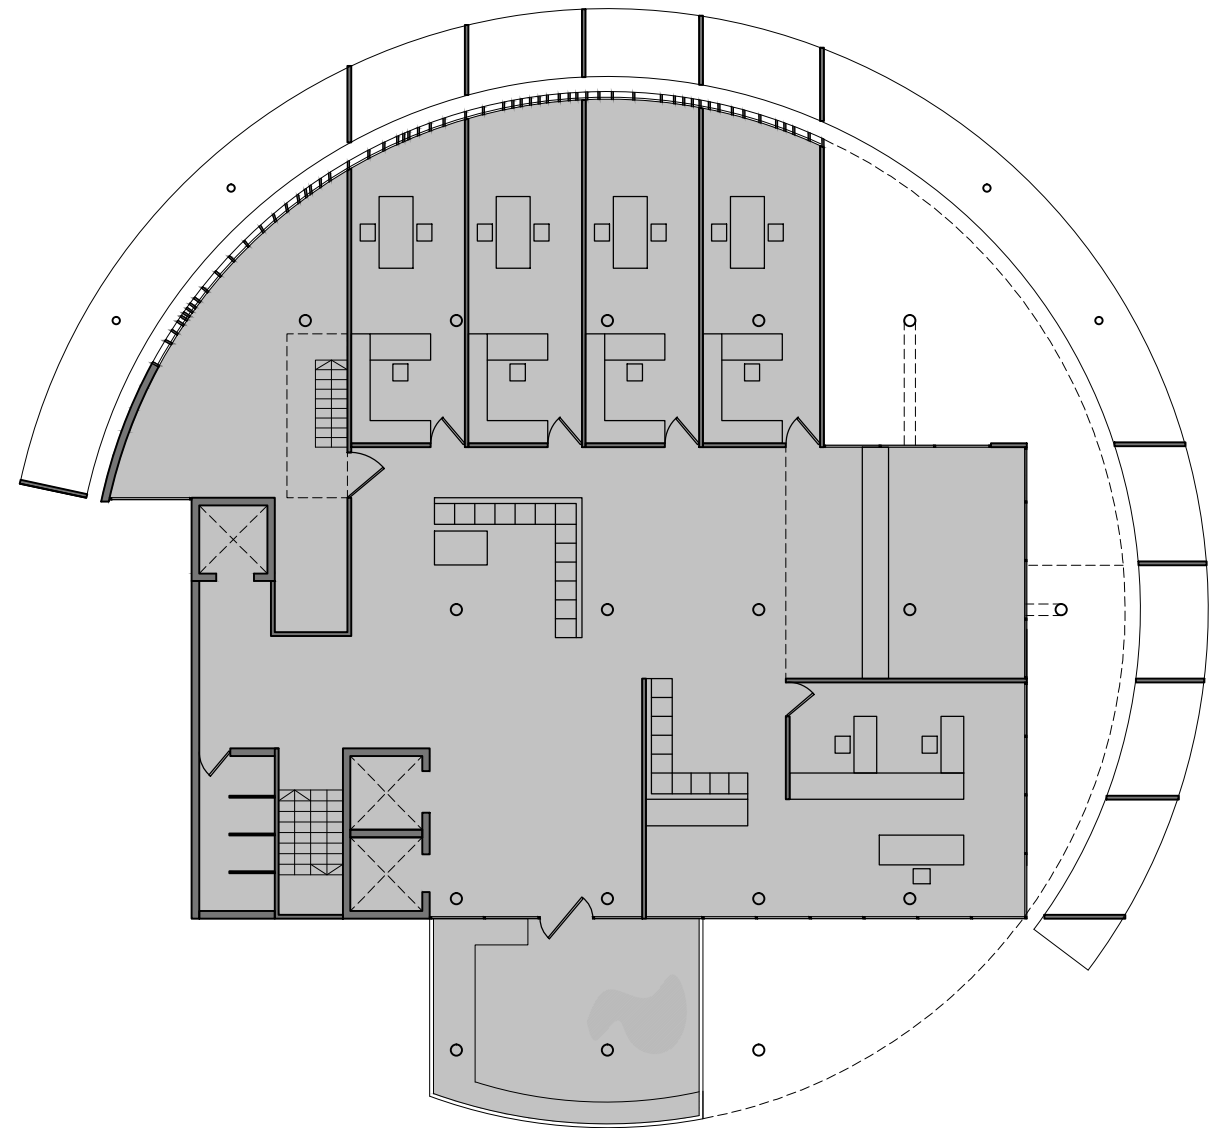



Planta Primera

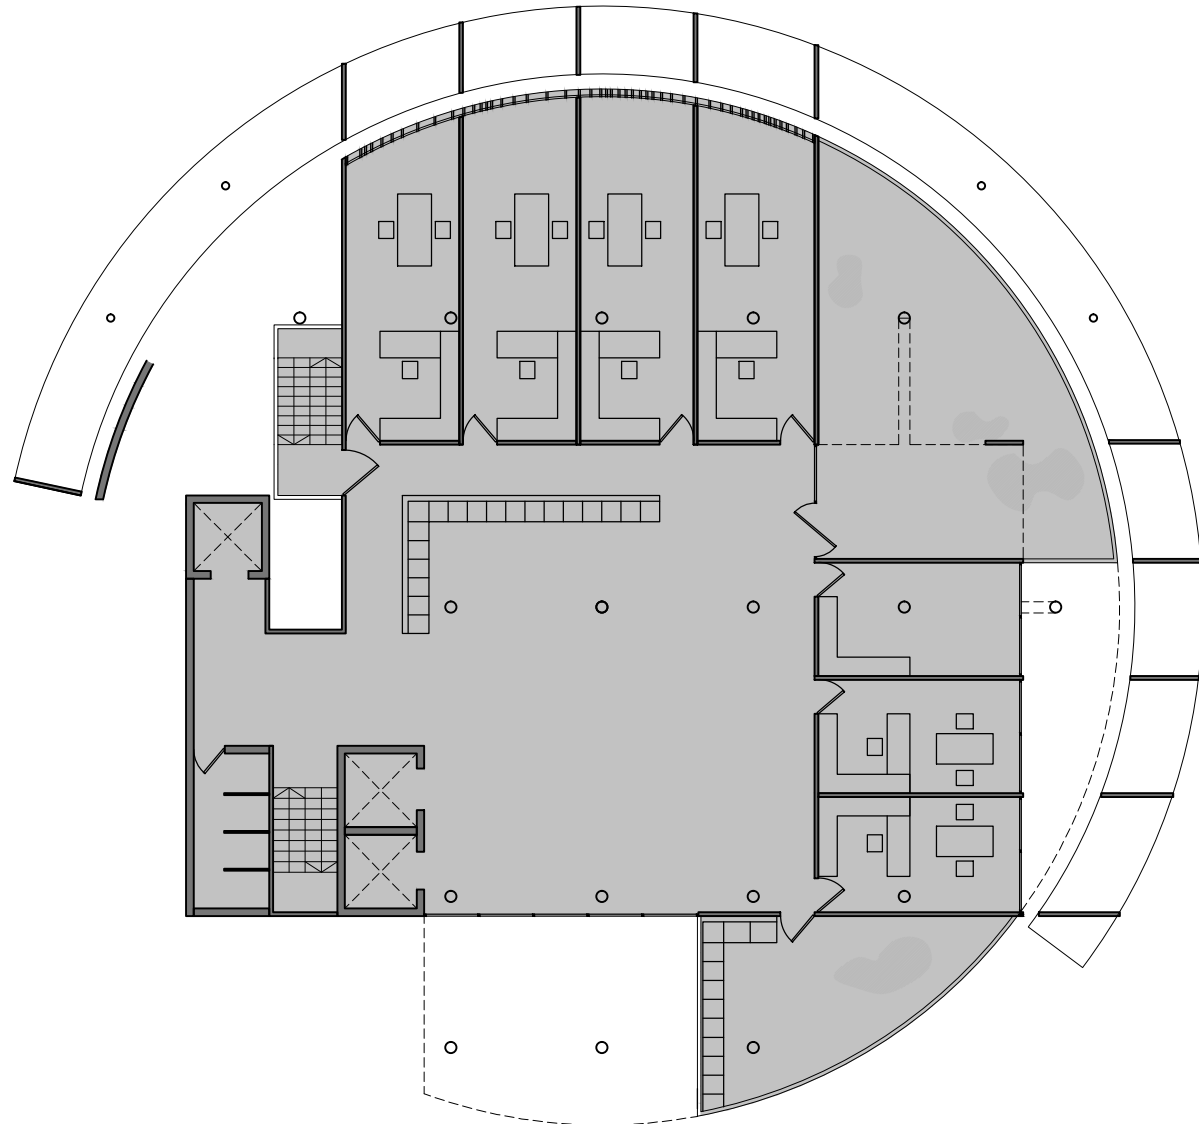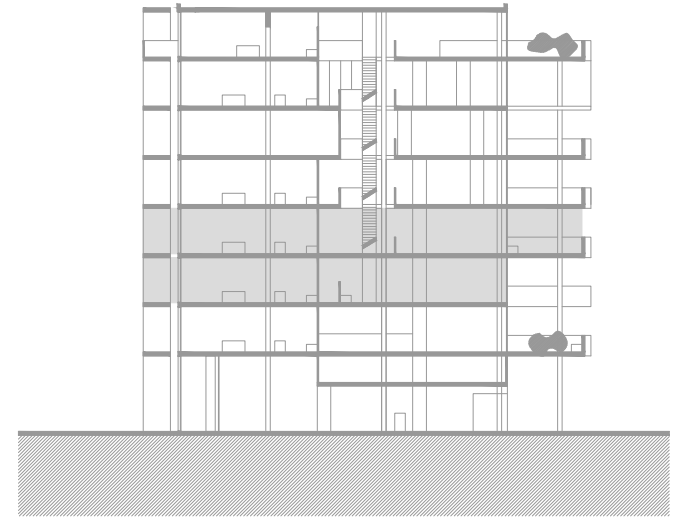


Planta Segona

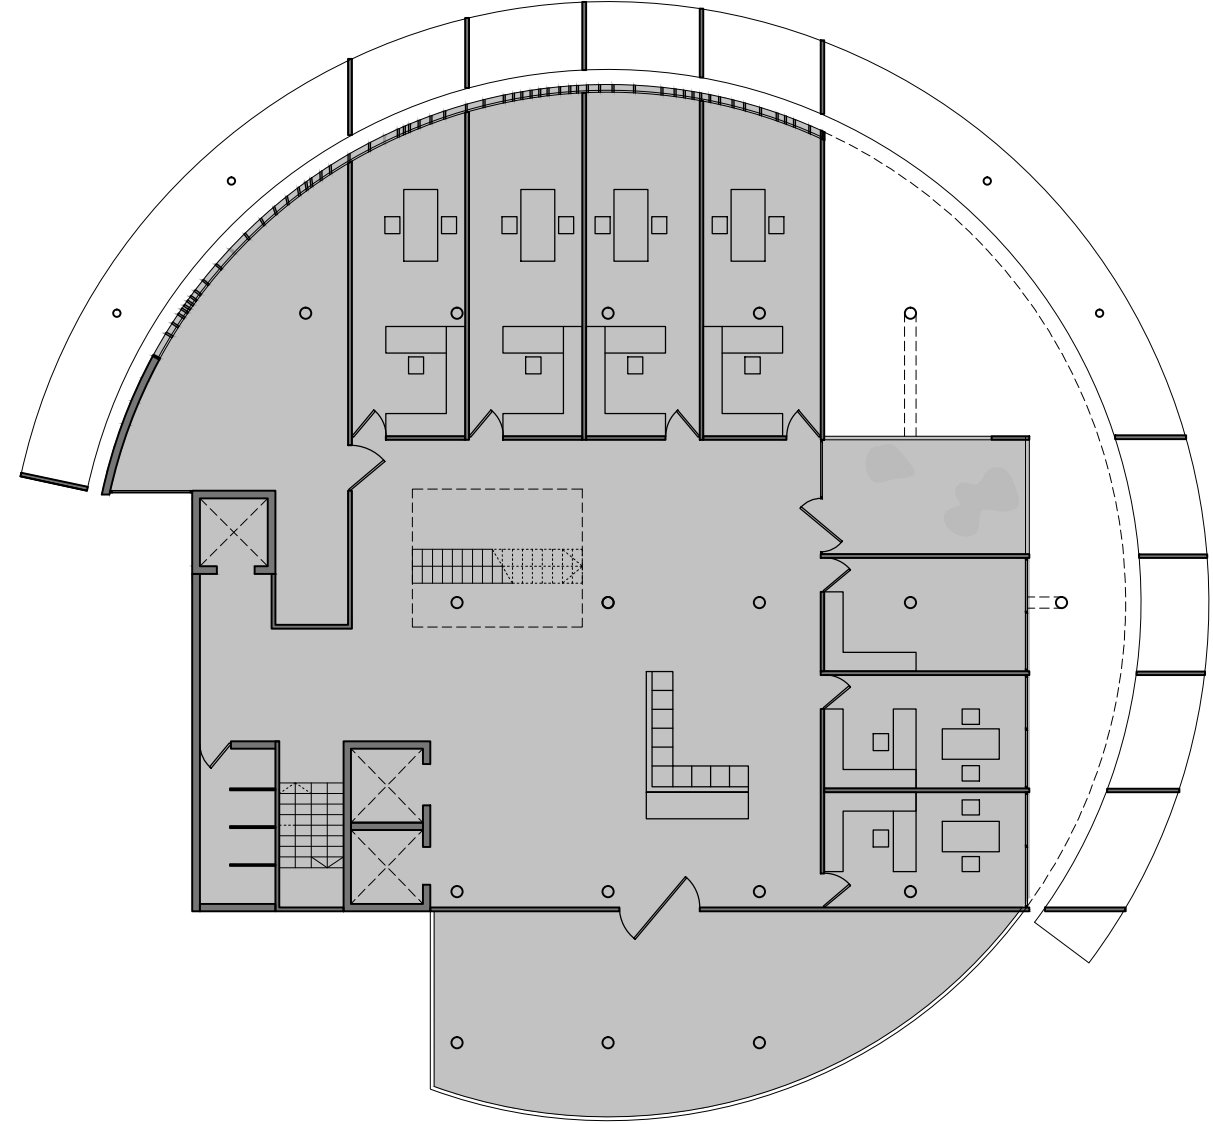


Planta Tercera

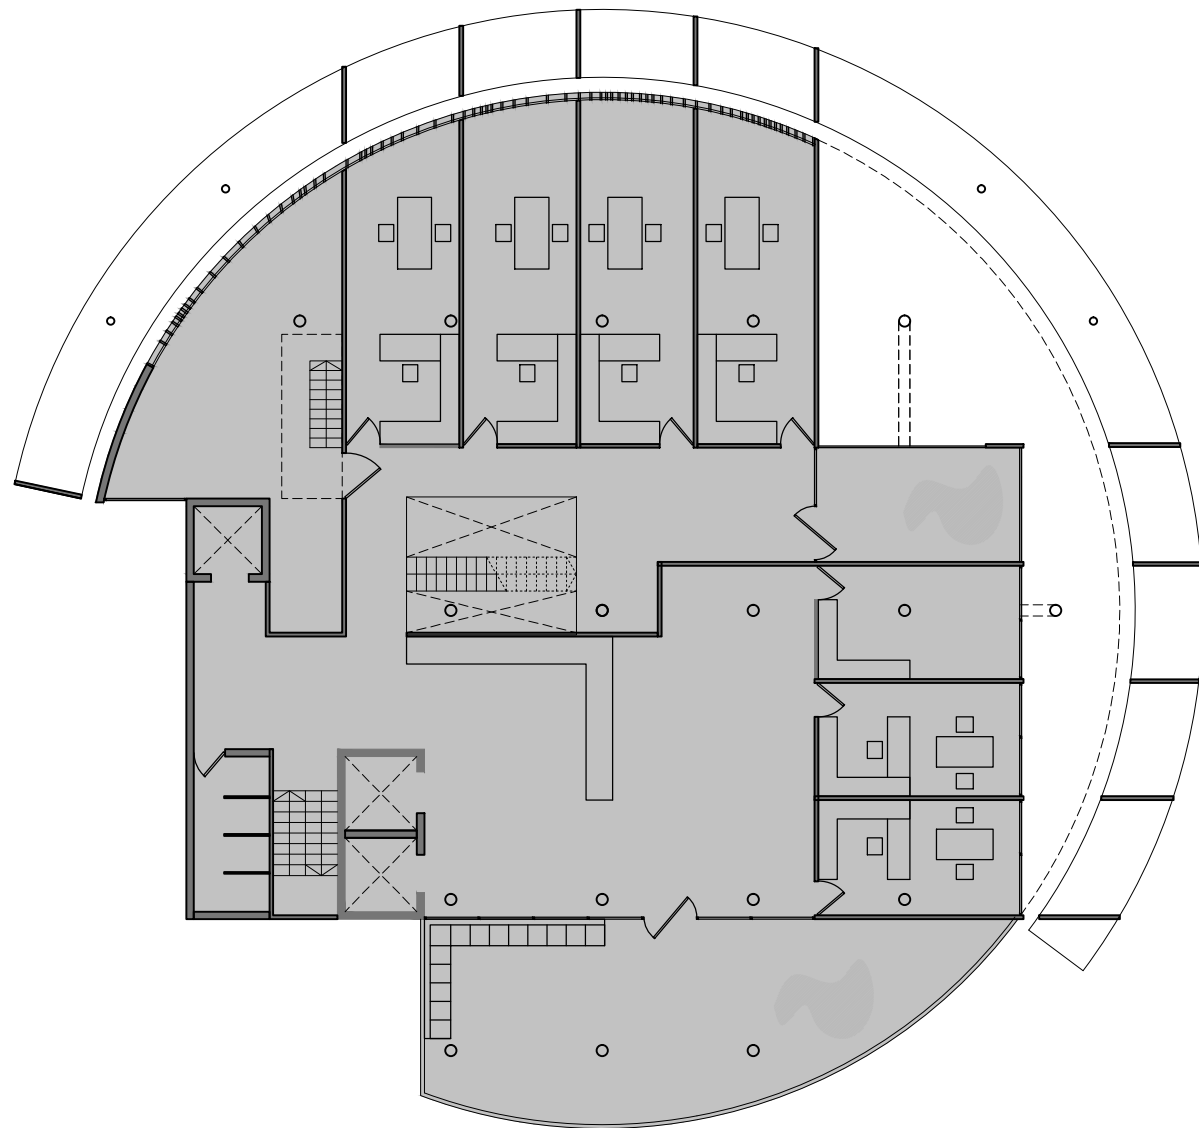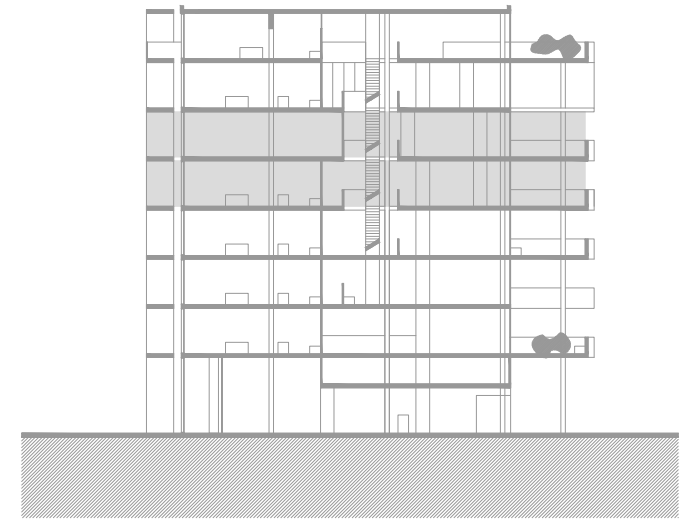


Planta Quarta

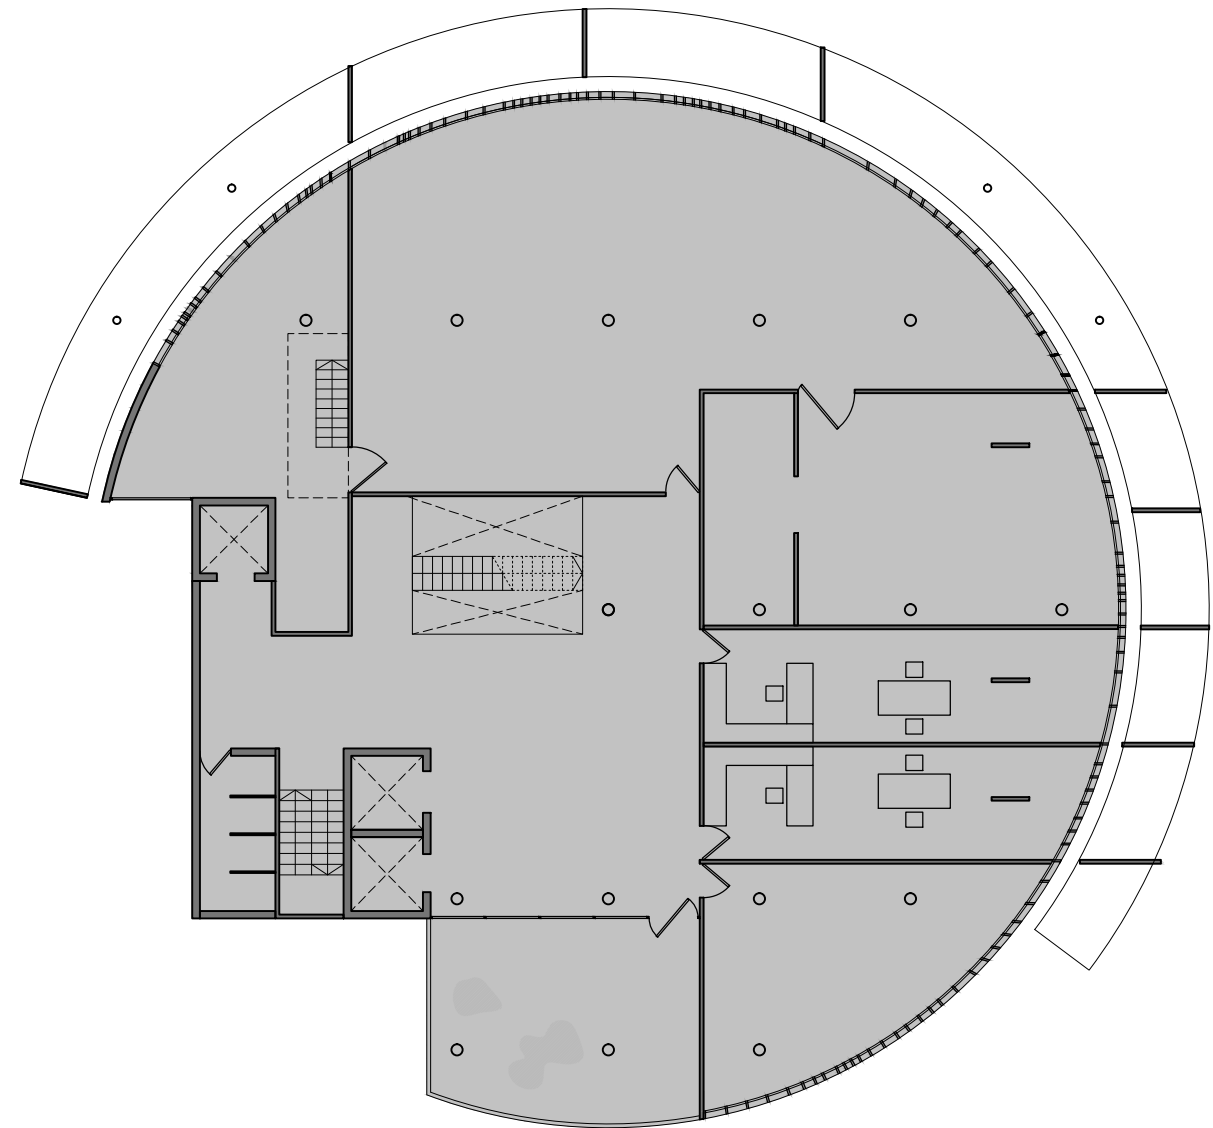



Planta Cinquena

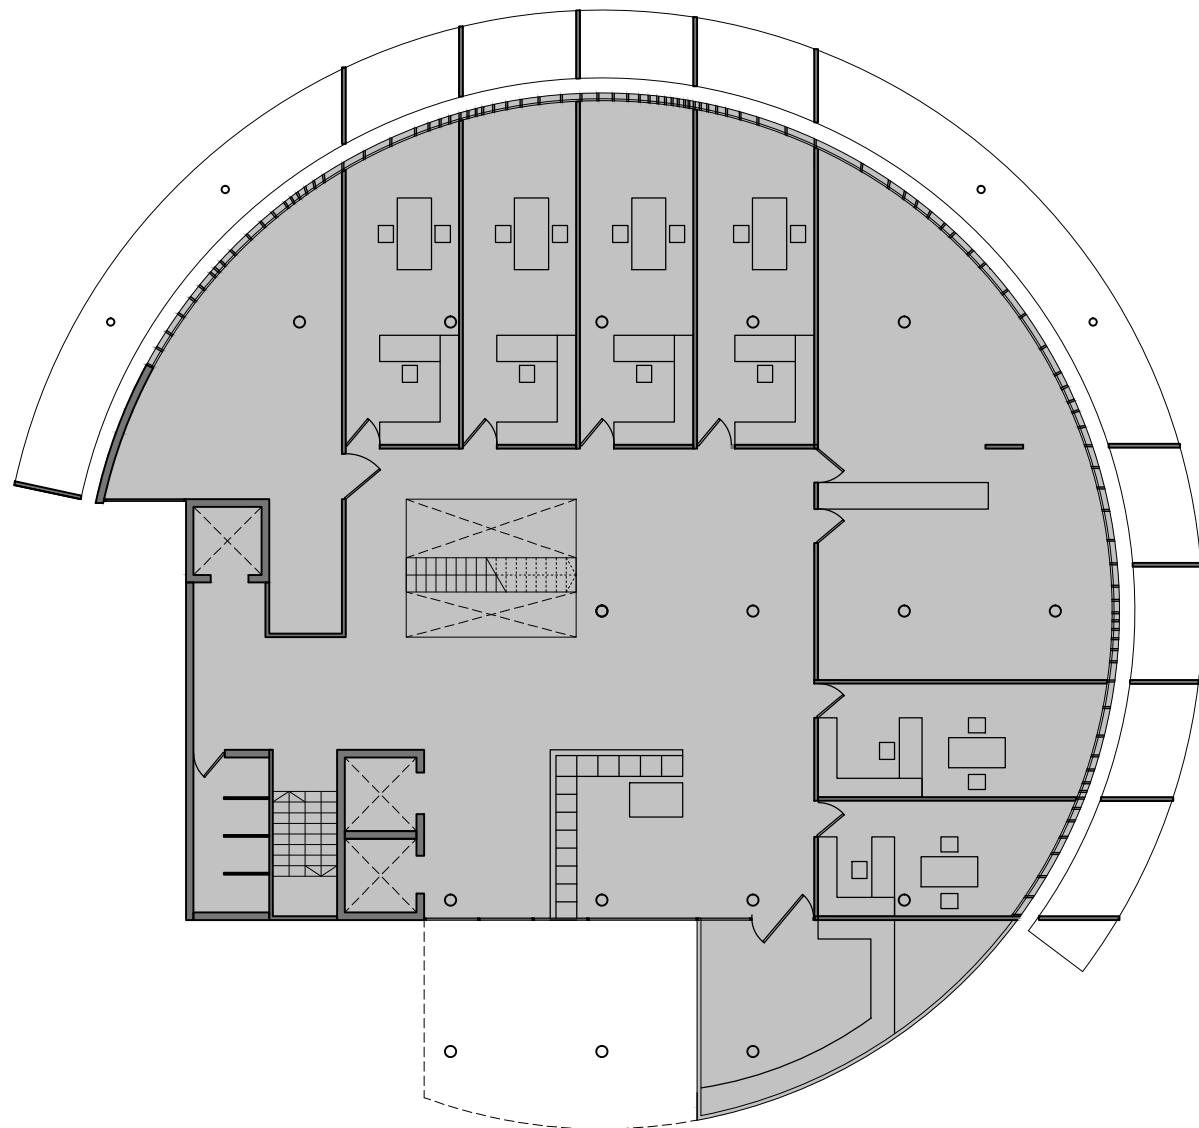


Planta Sisena

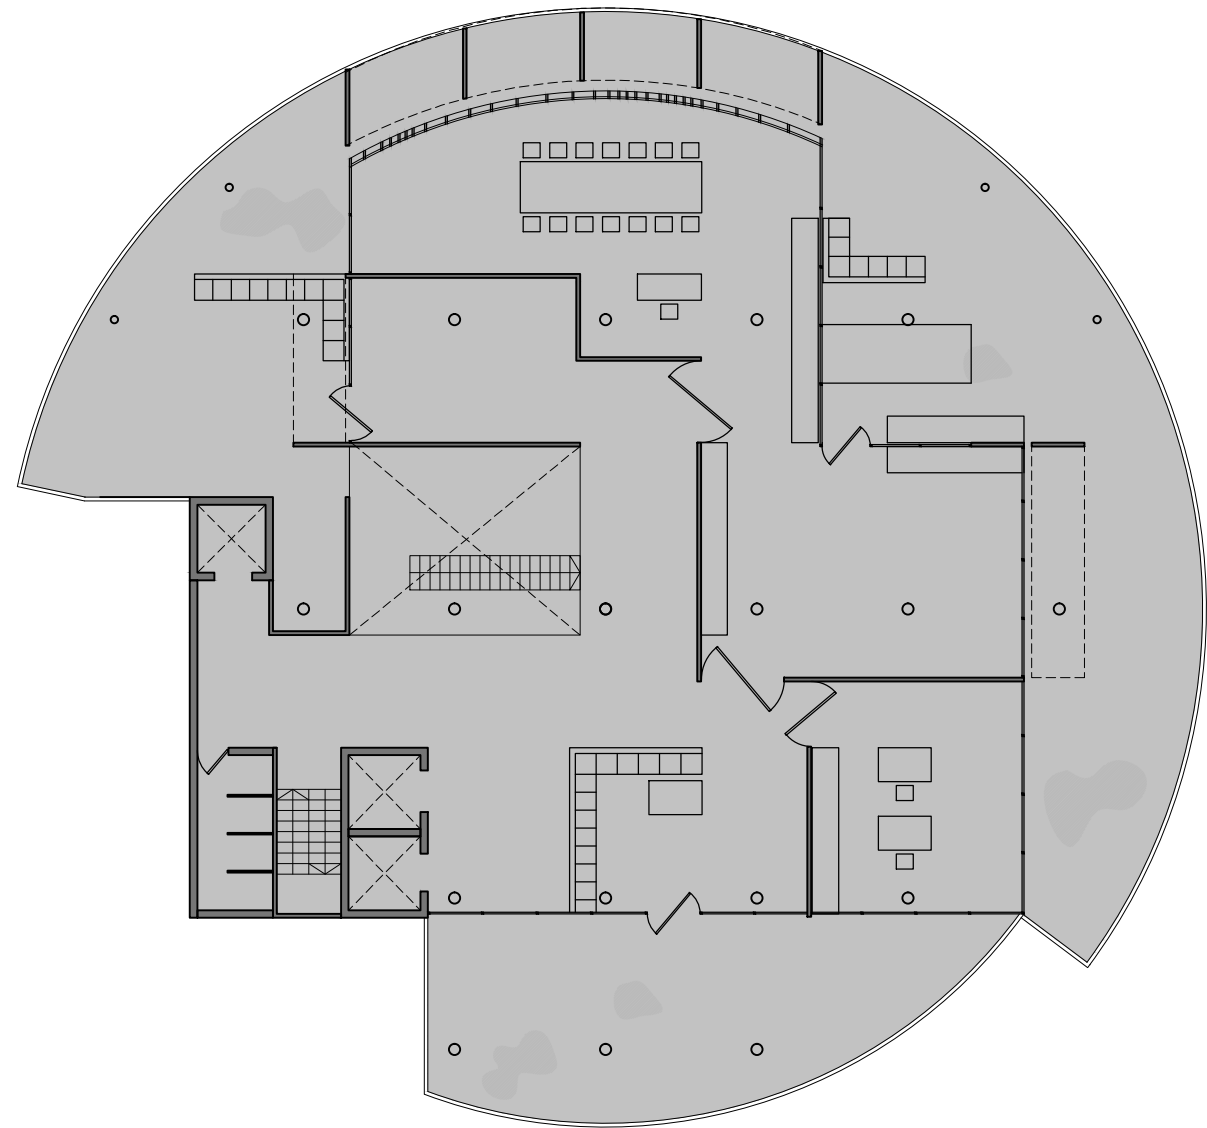

Planta Sèptima

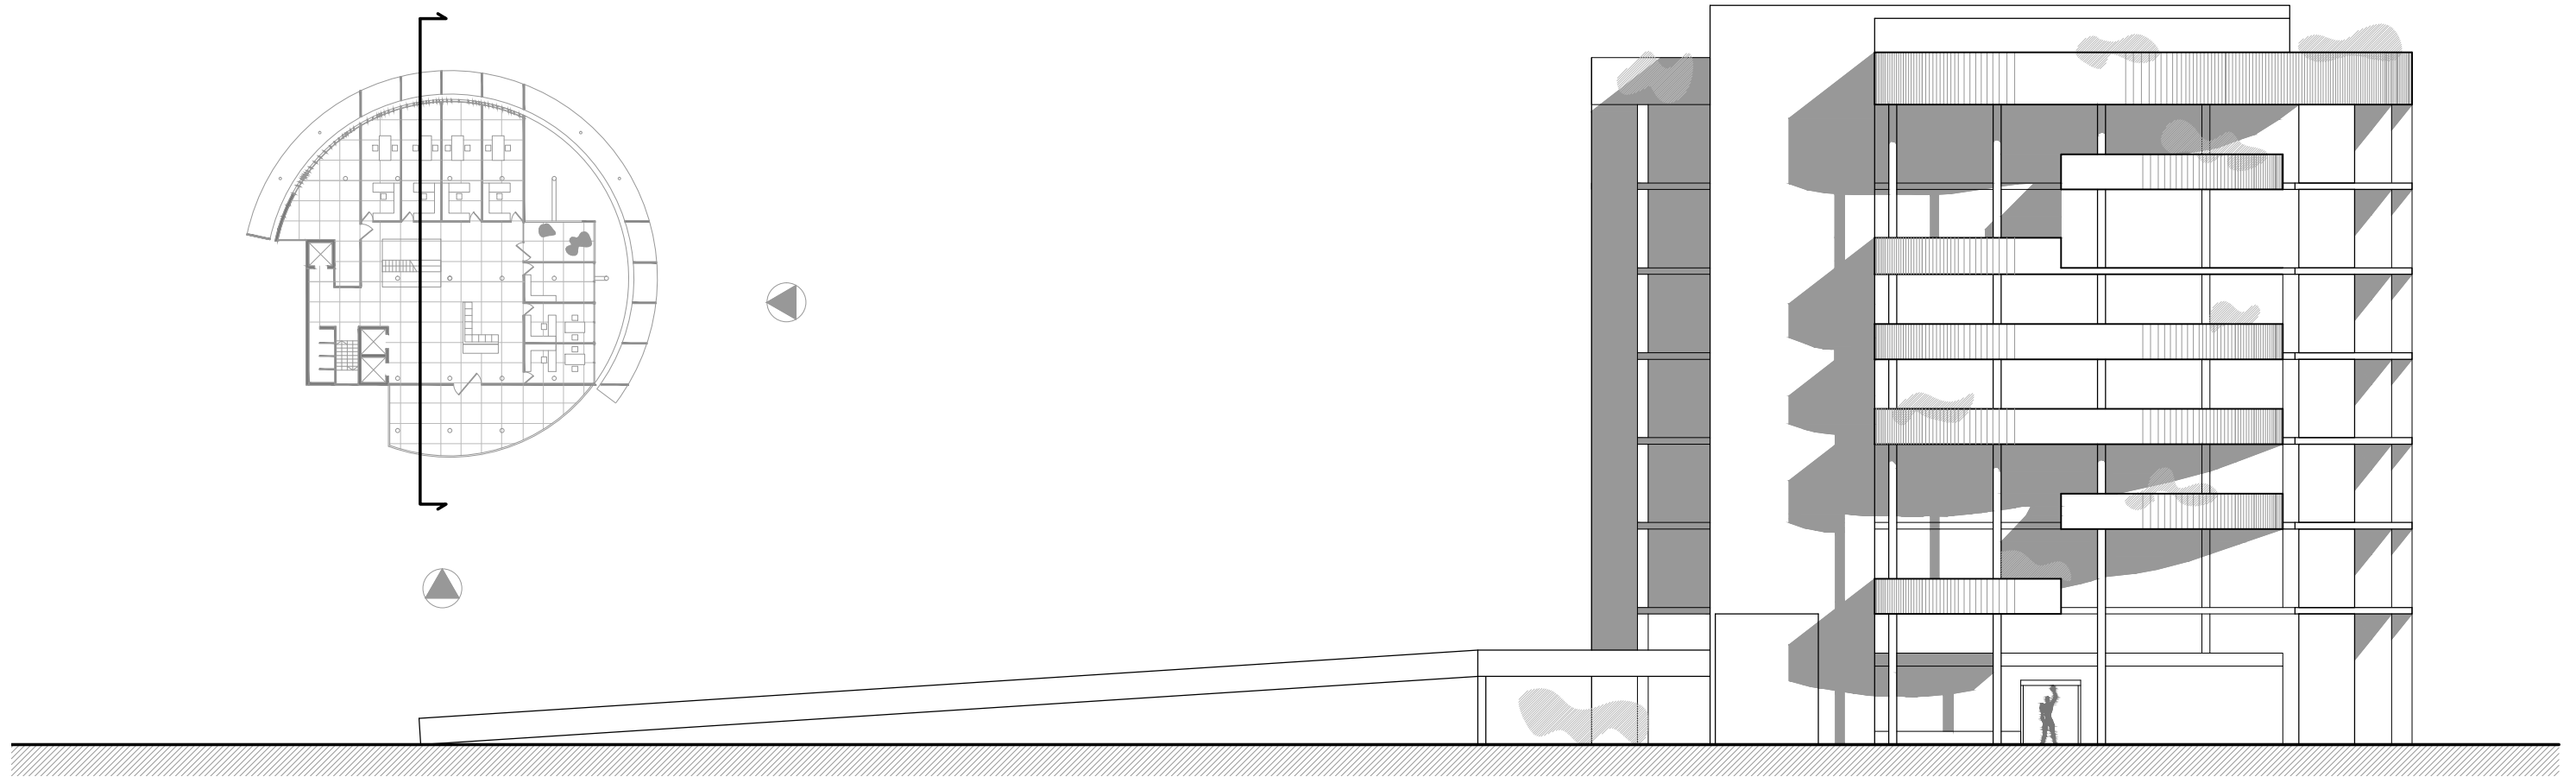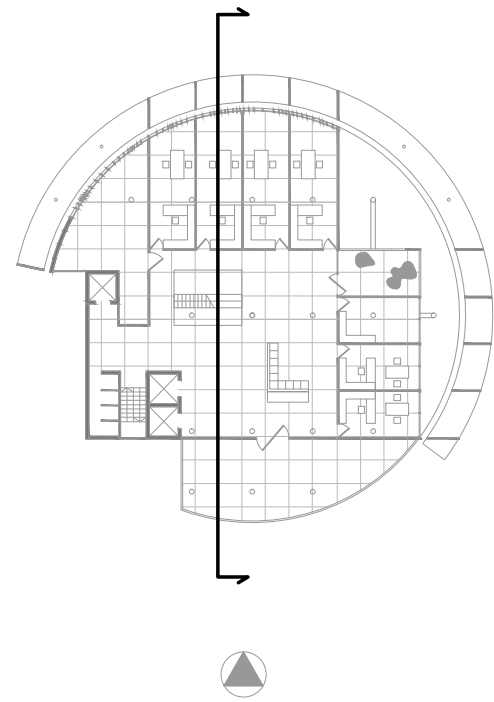

Alçat Sud-est

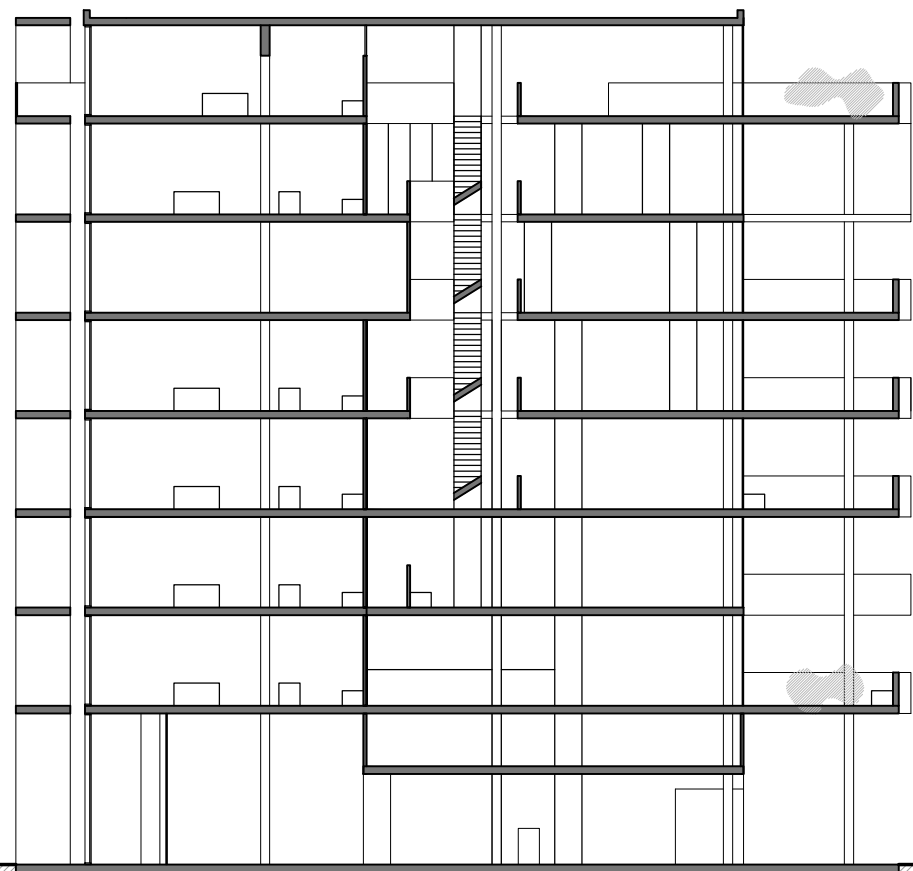

Seccio transversal



Alçat Nord-est