




Planta nivell 1

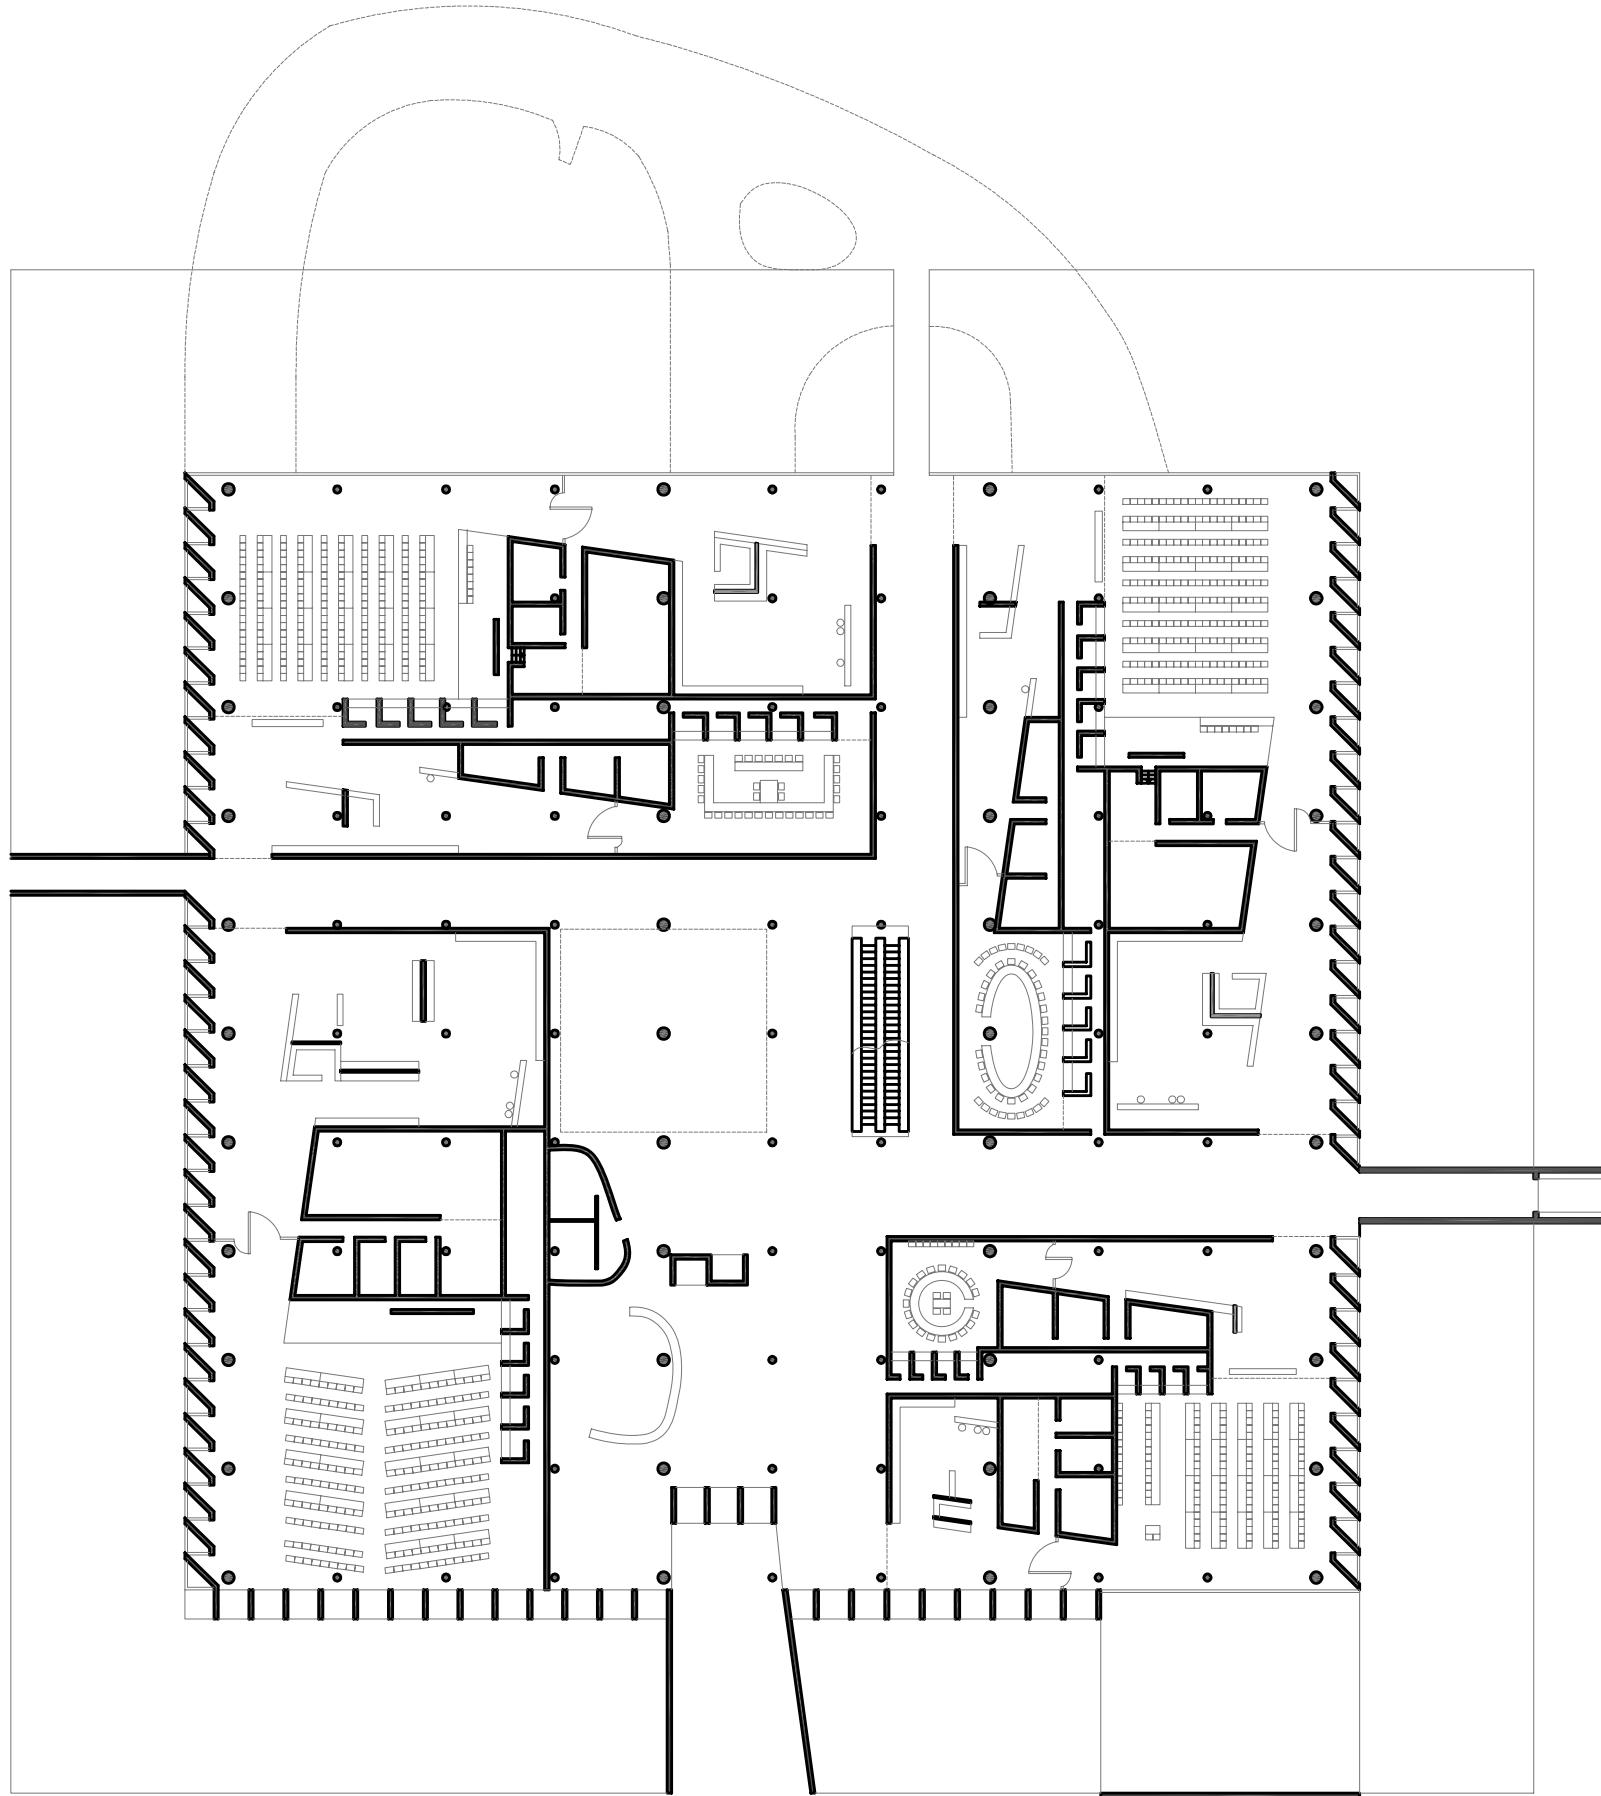

Planta nivell 2

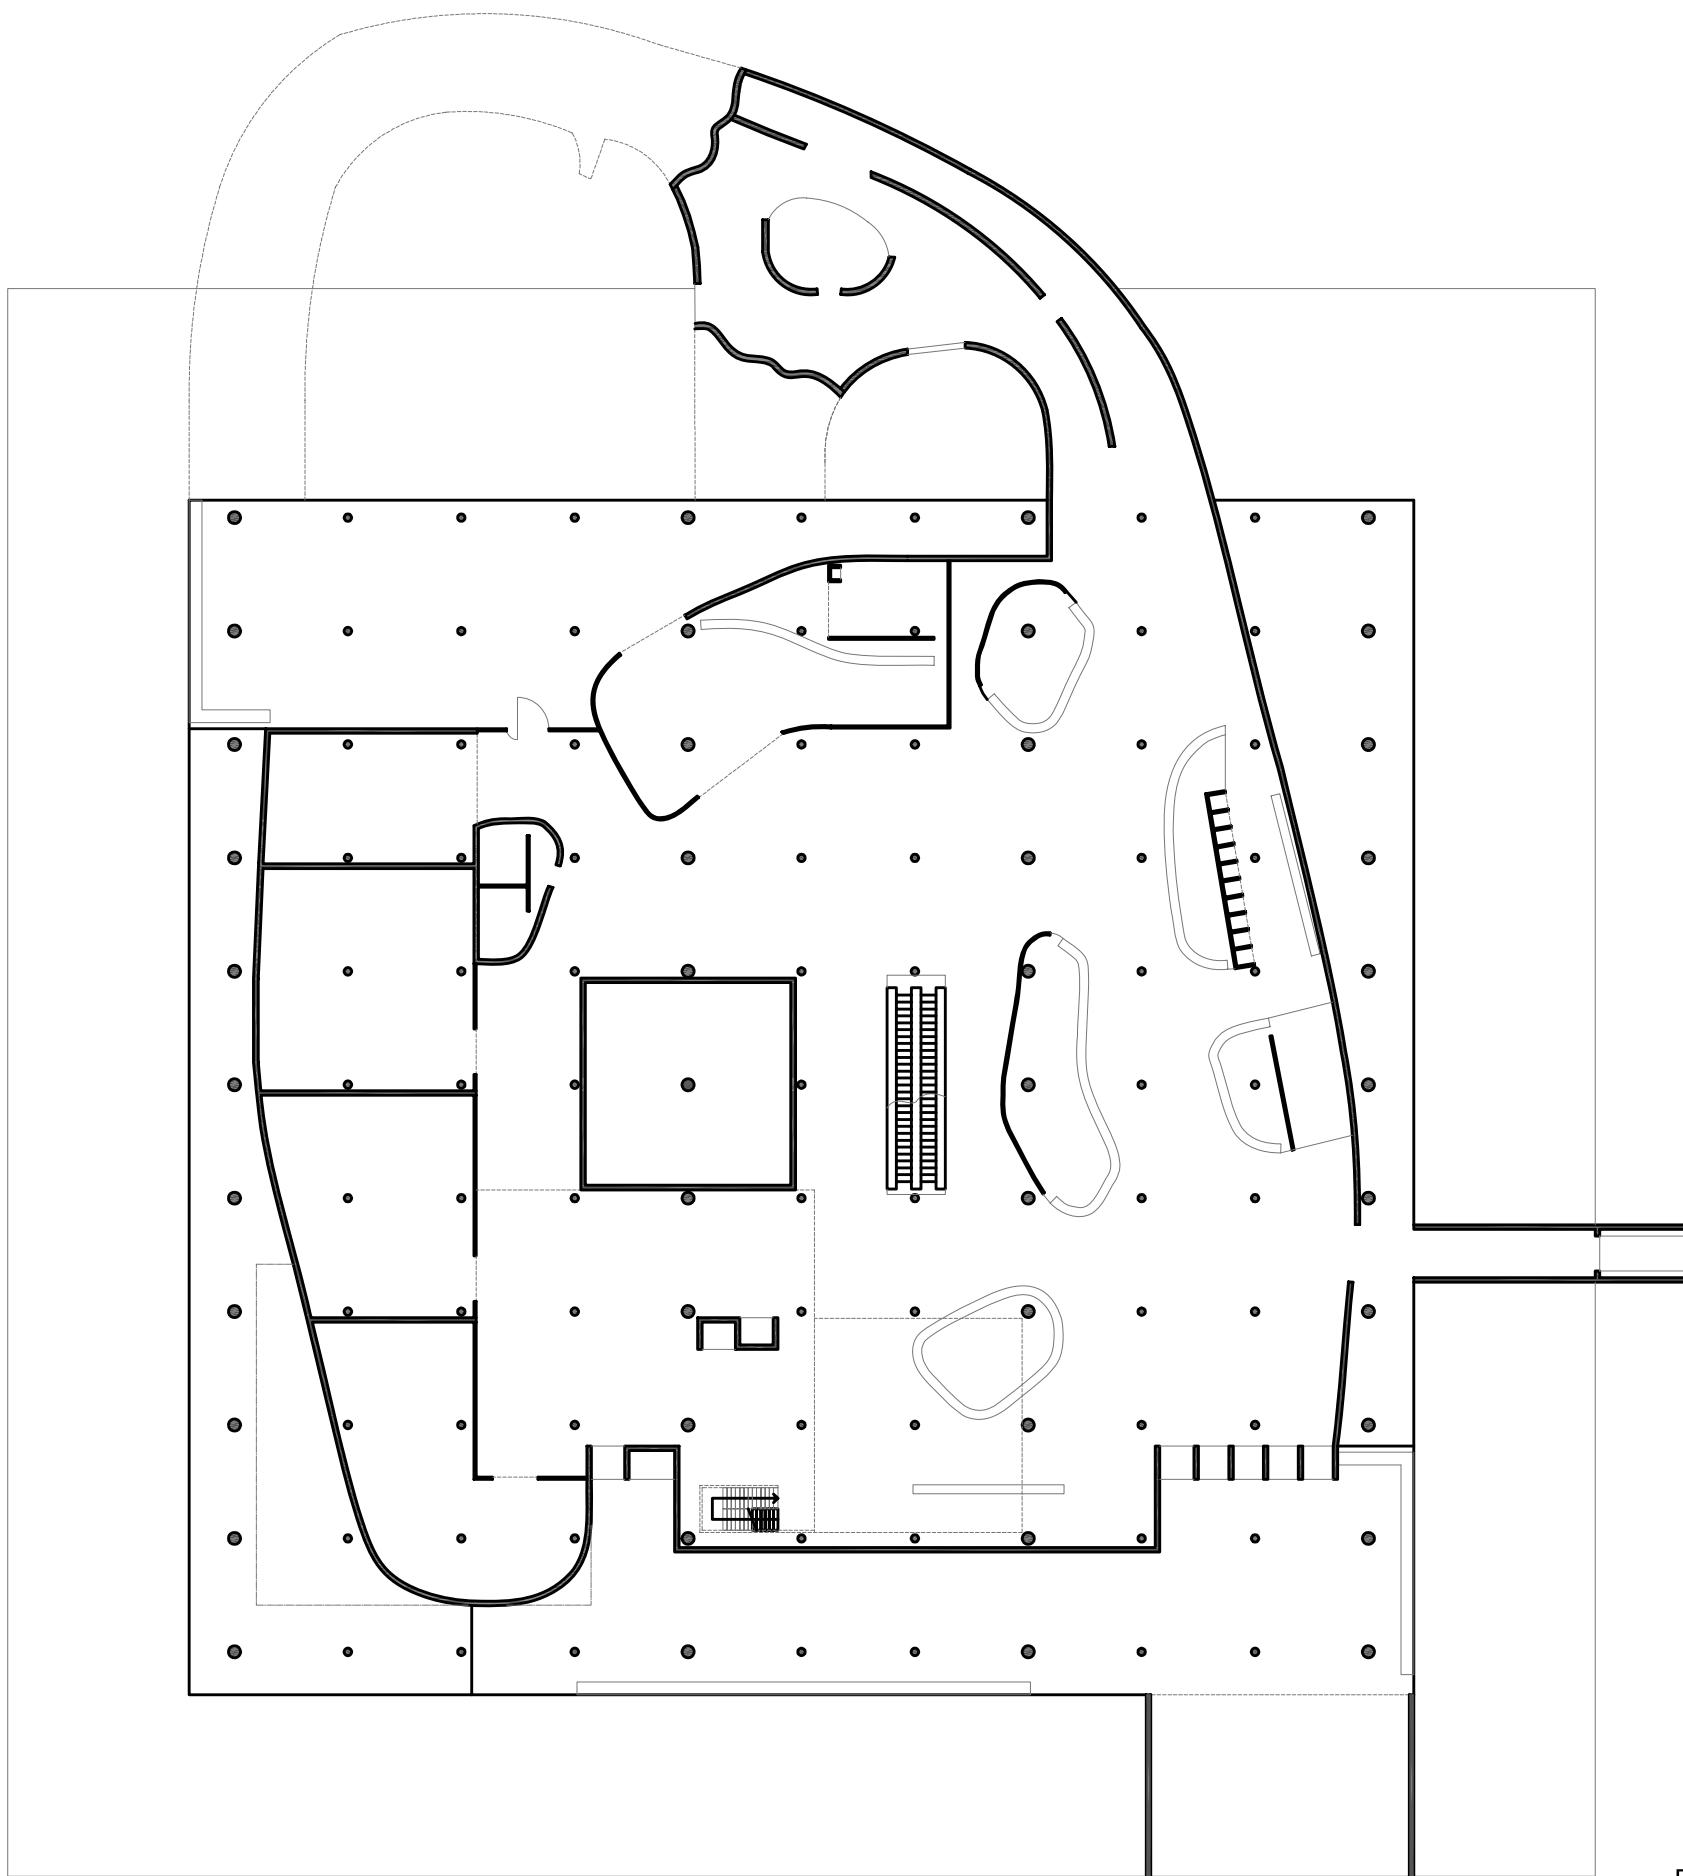


Planta nivell 3

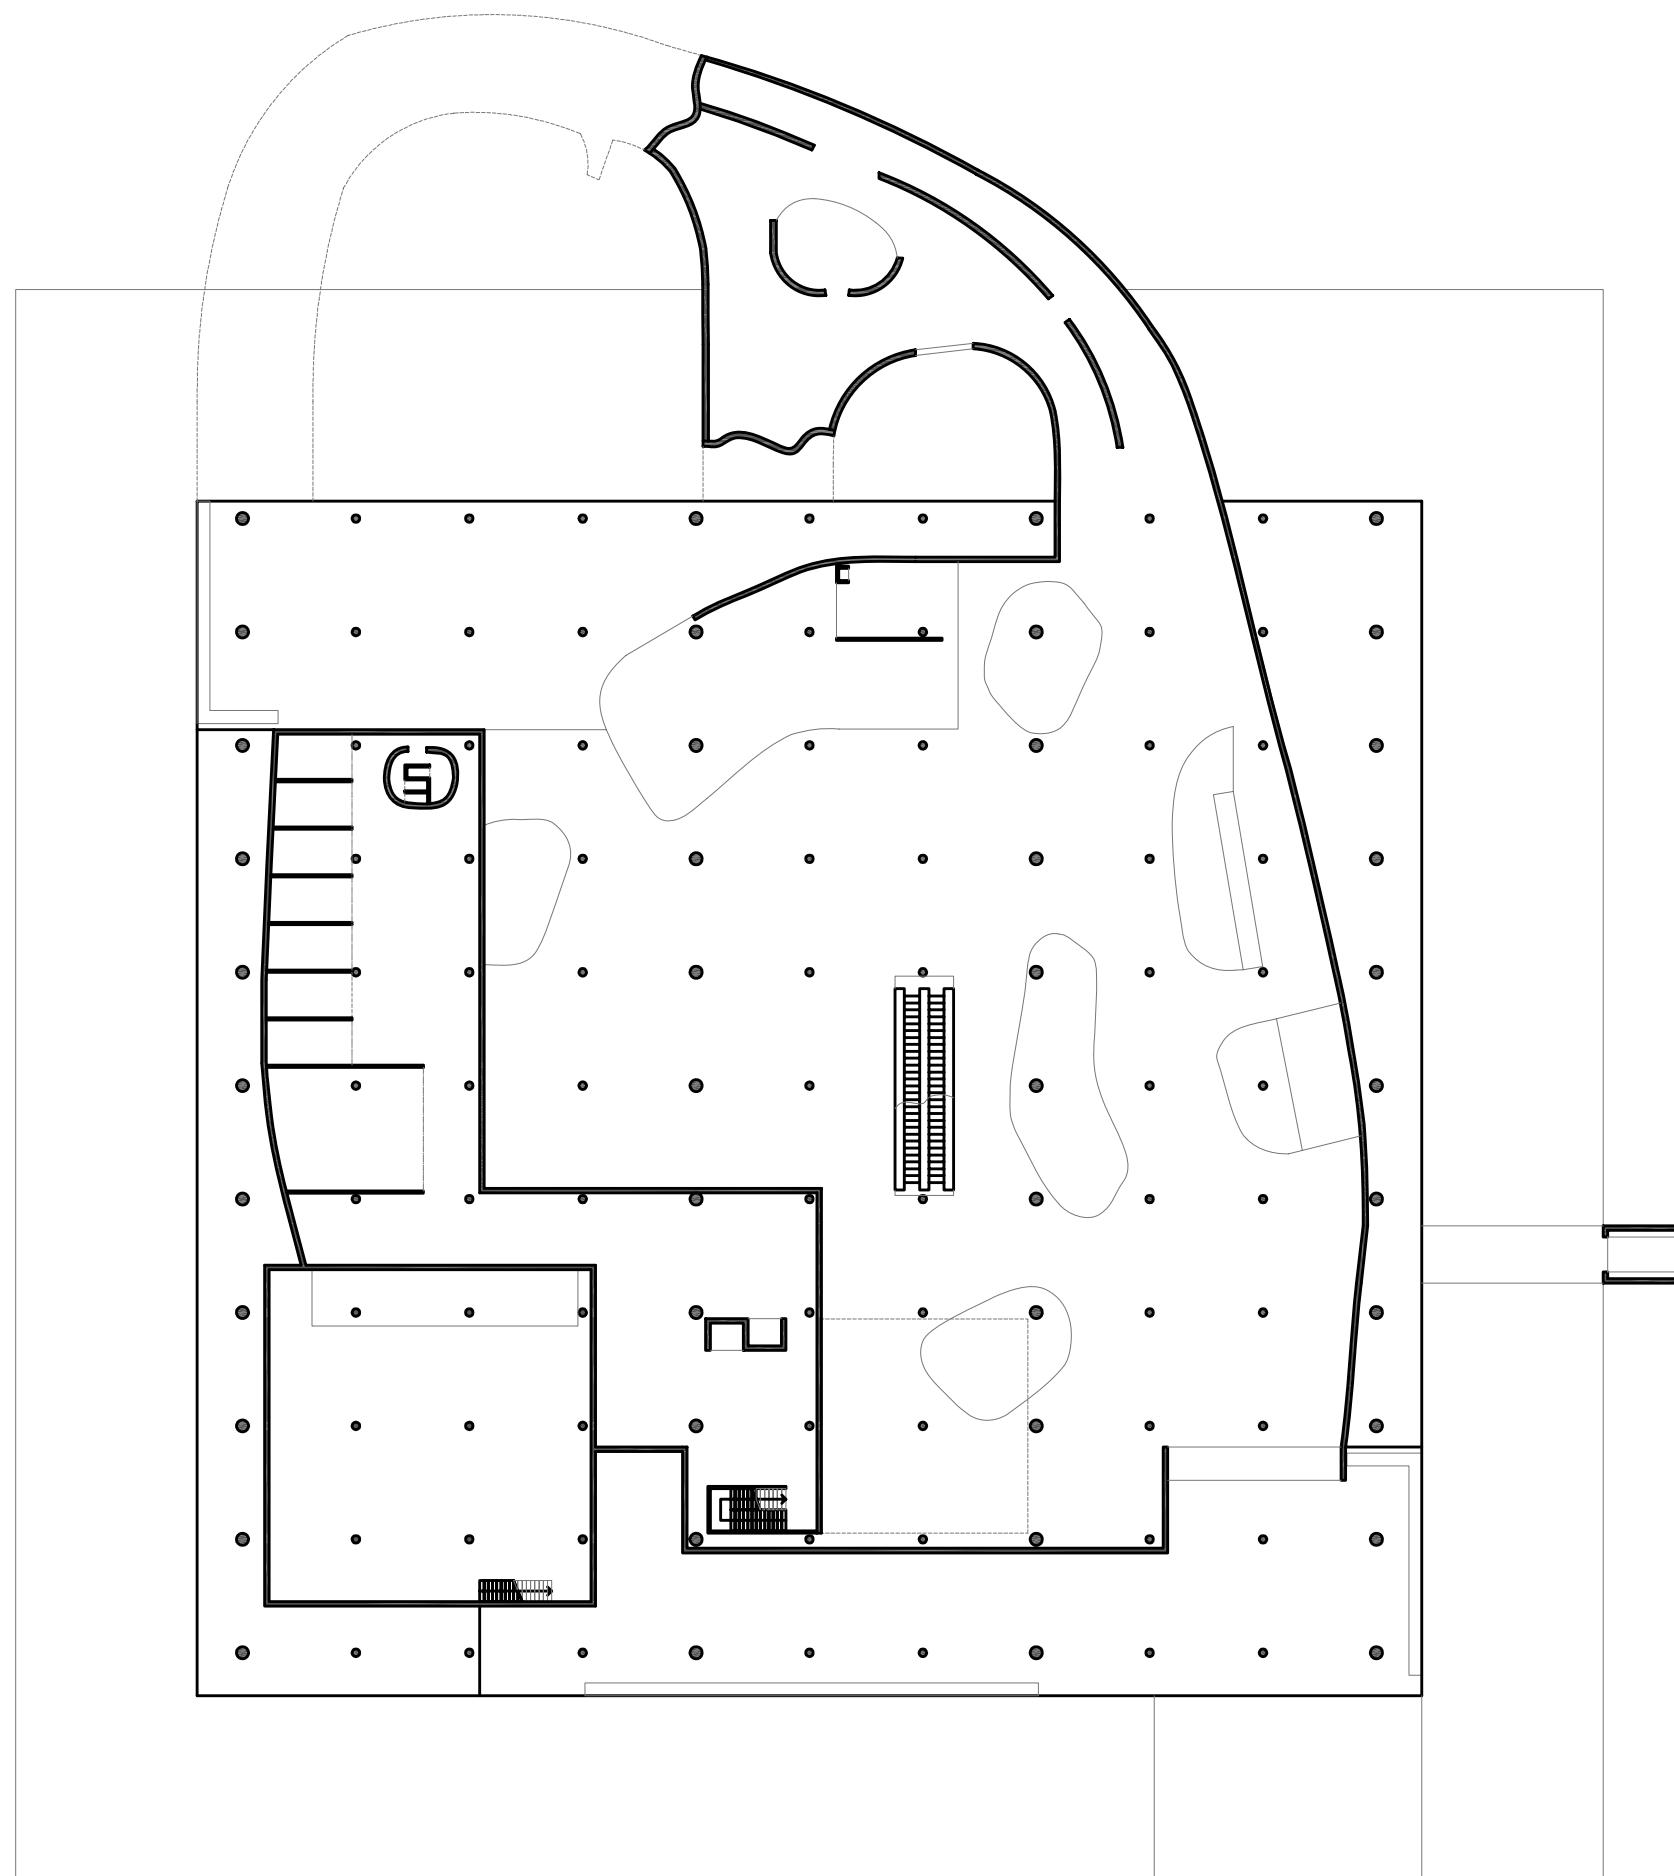


Planta nivell 3b


N

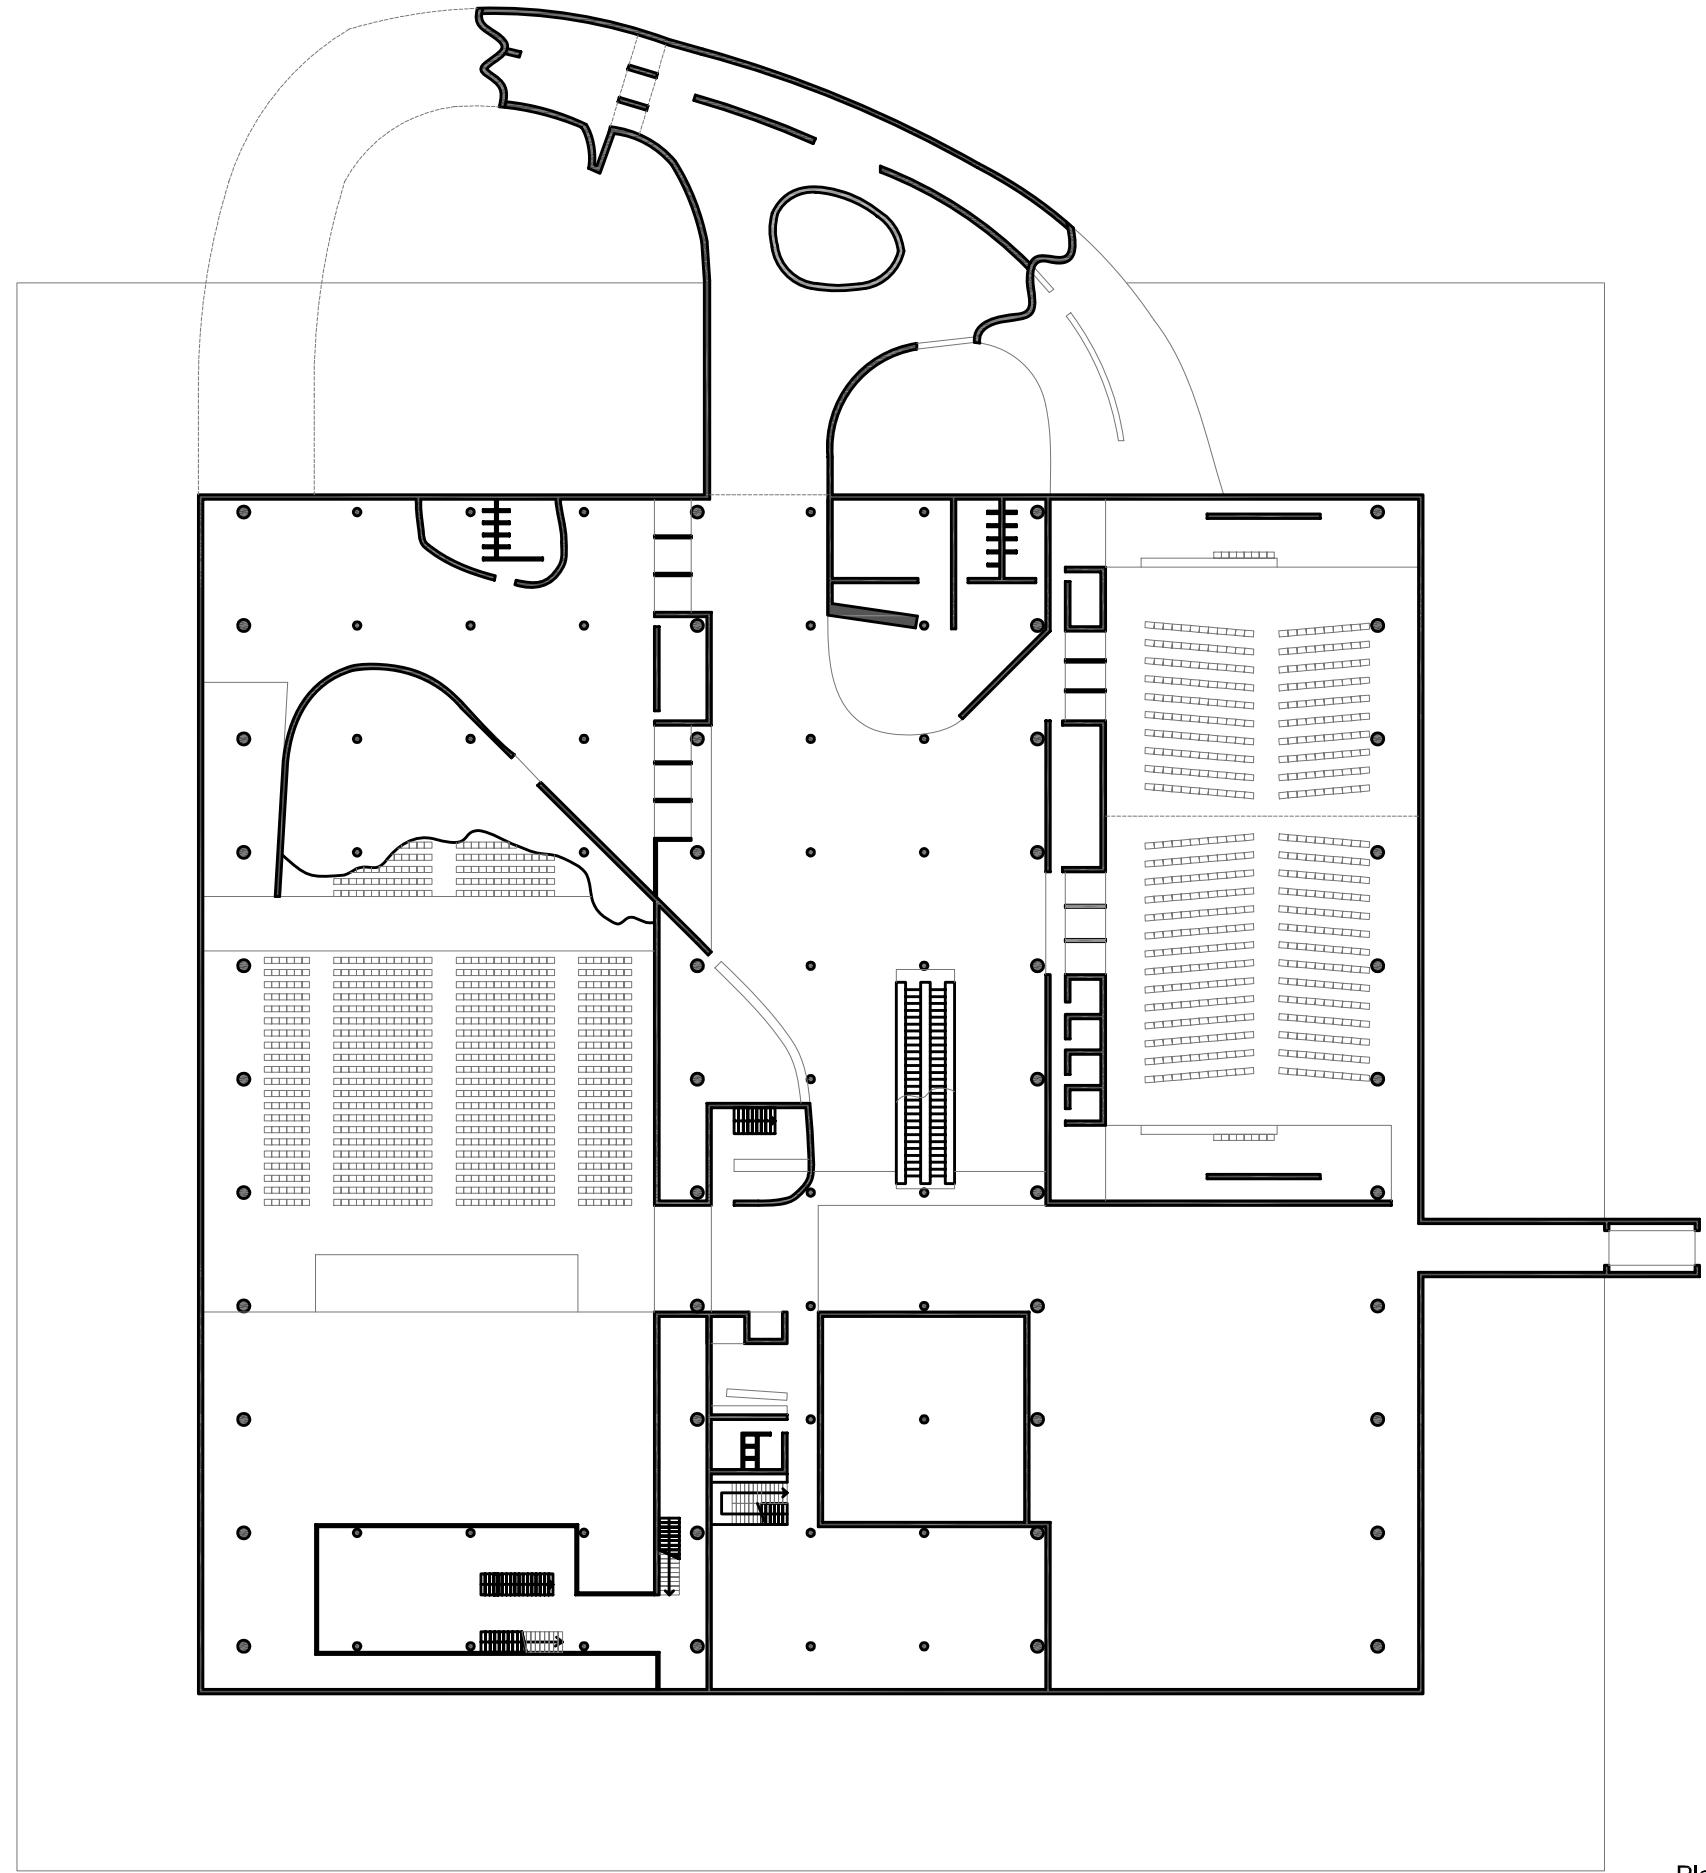

Planta nivell 4


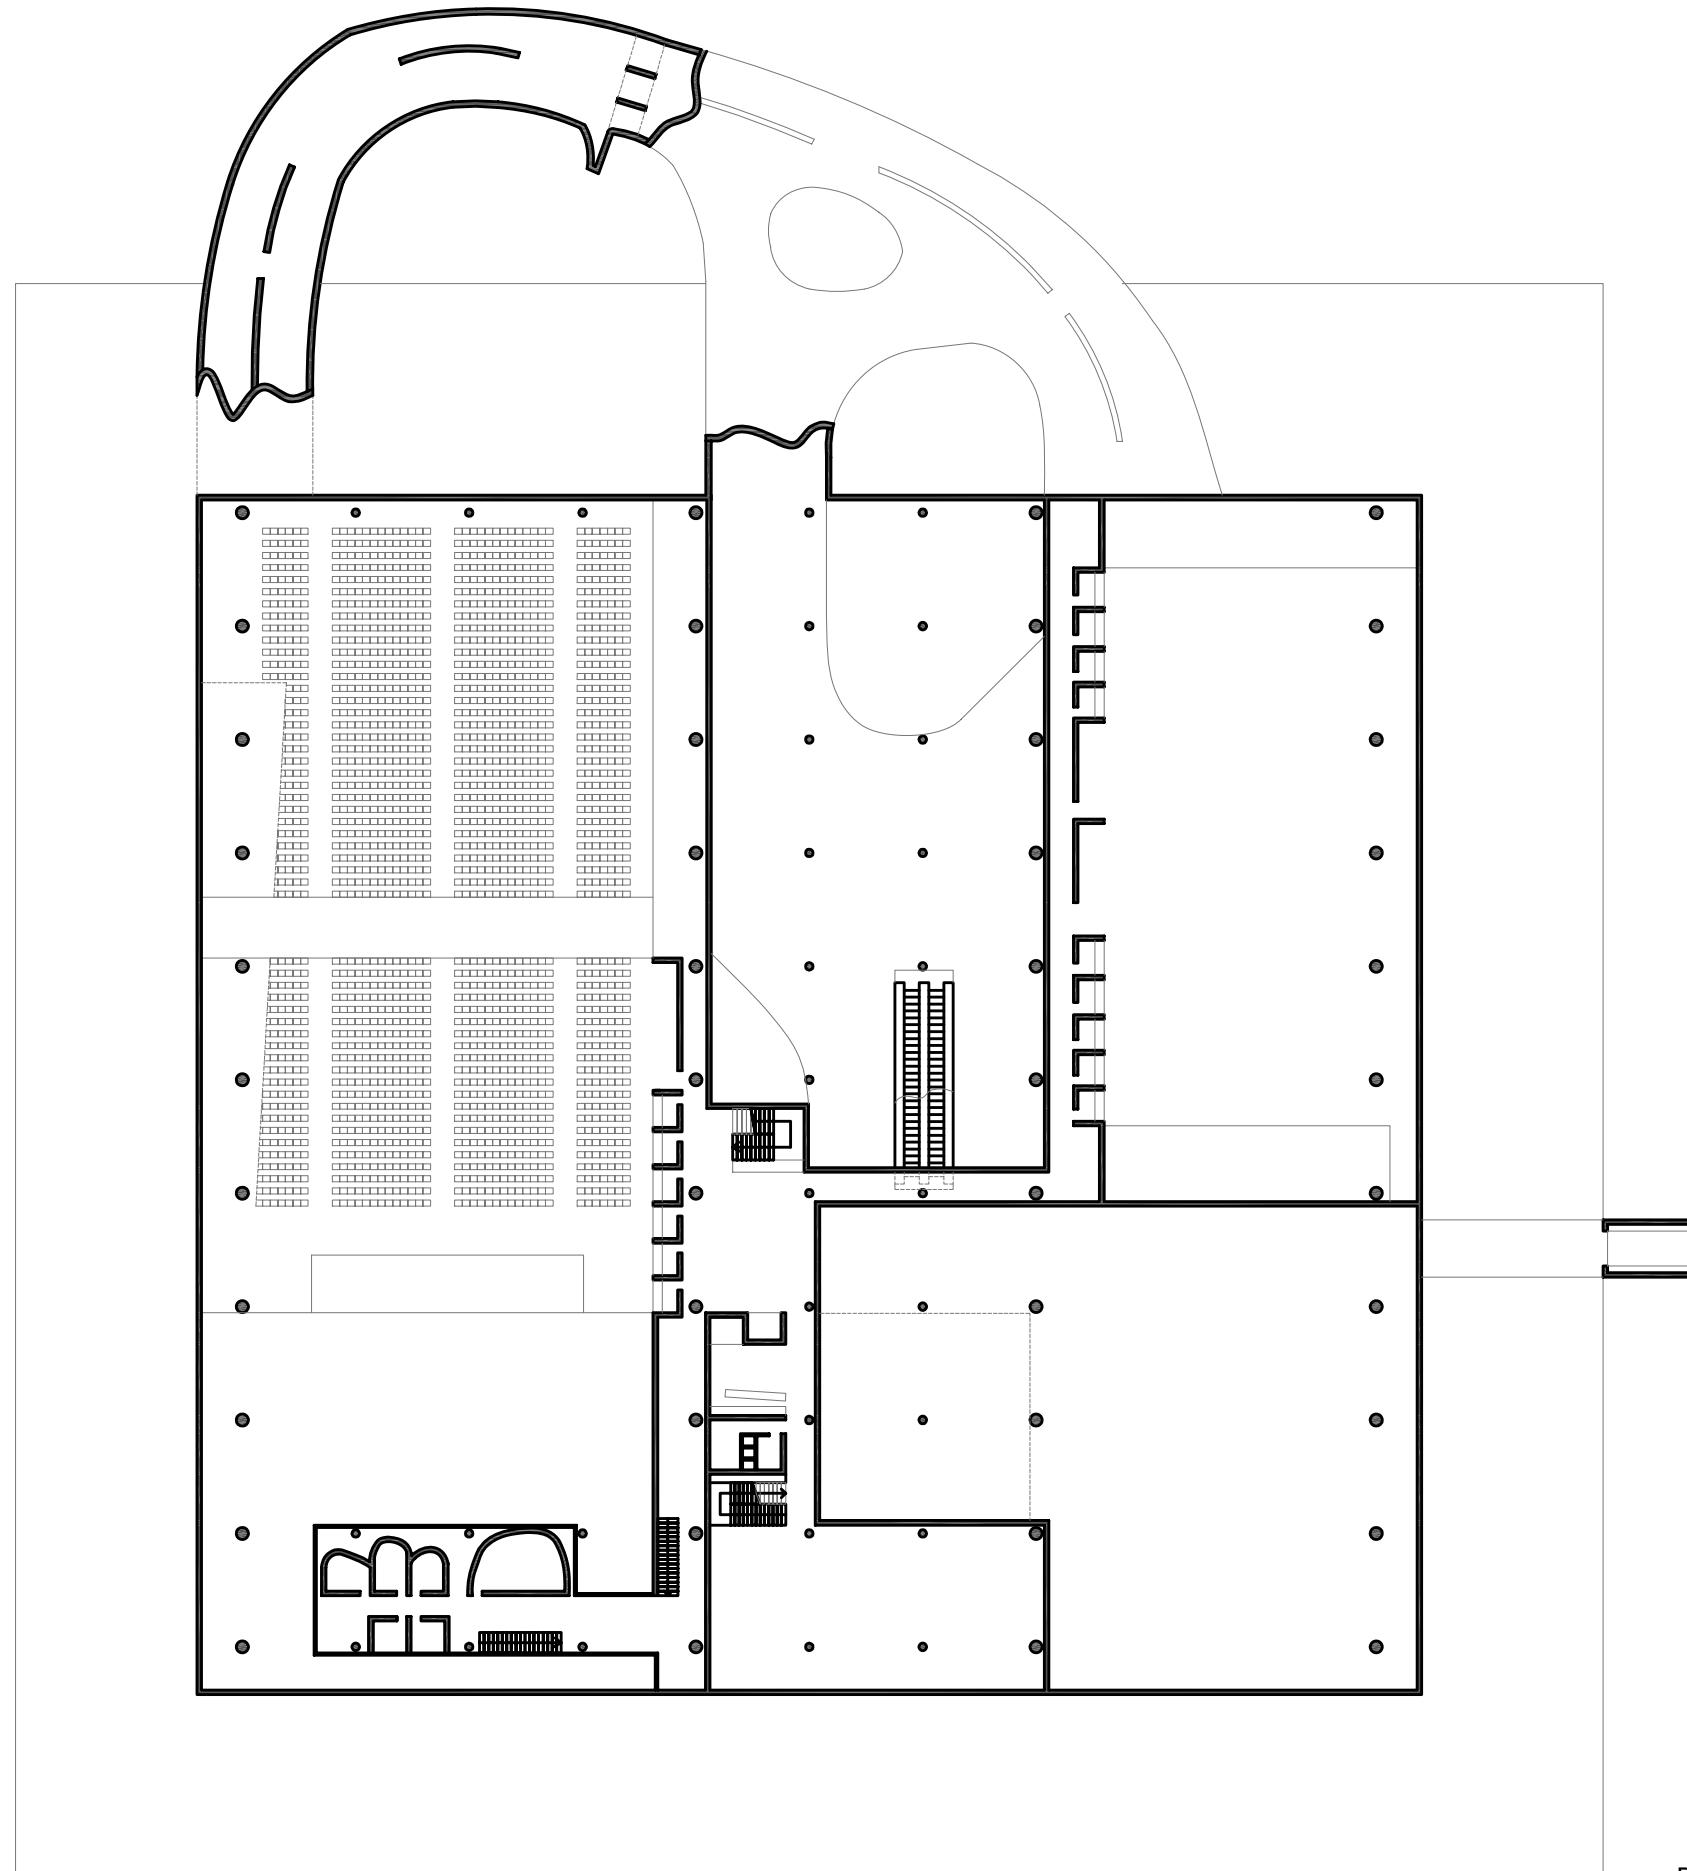


Planta nivell 4b

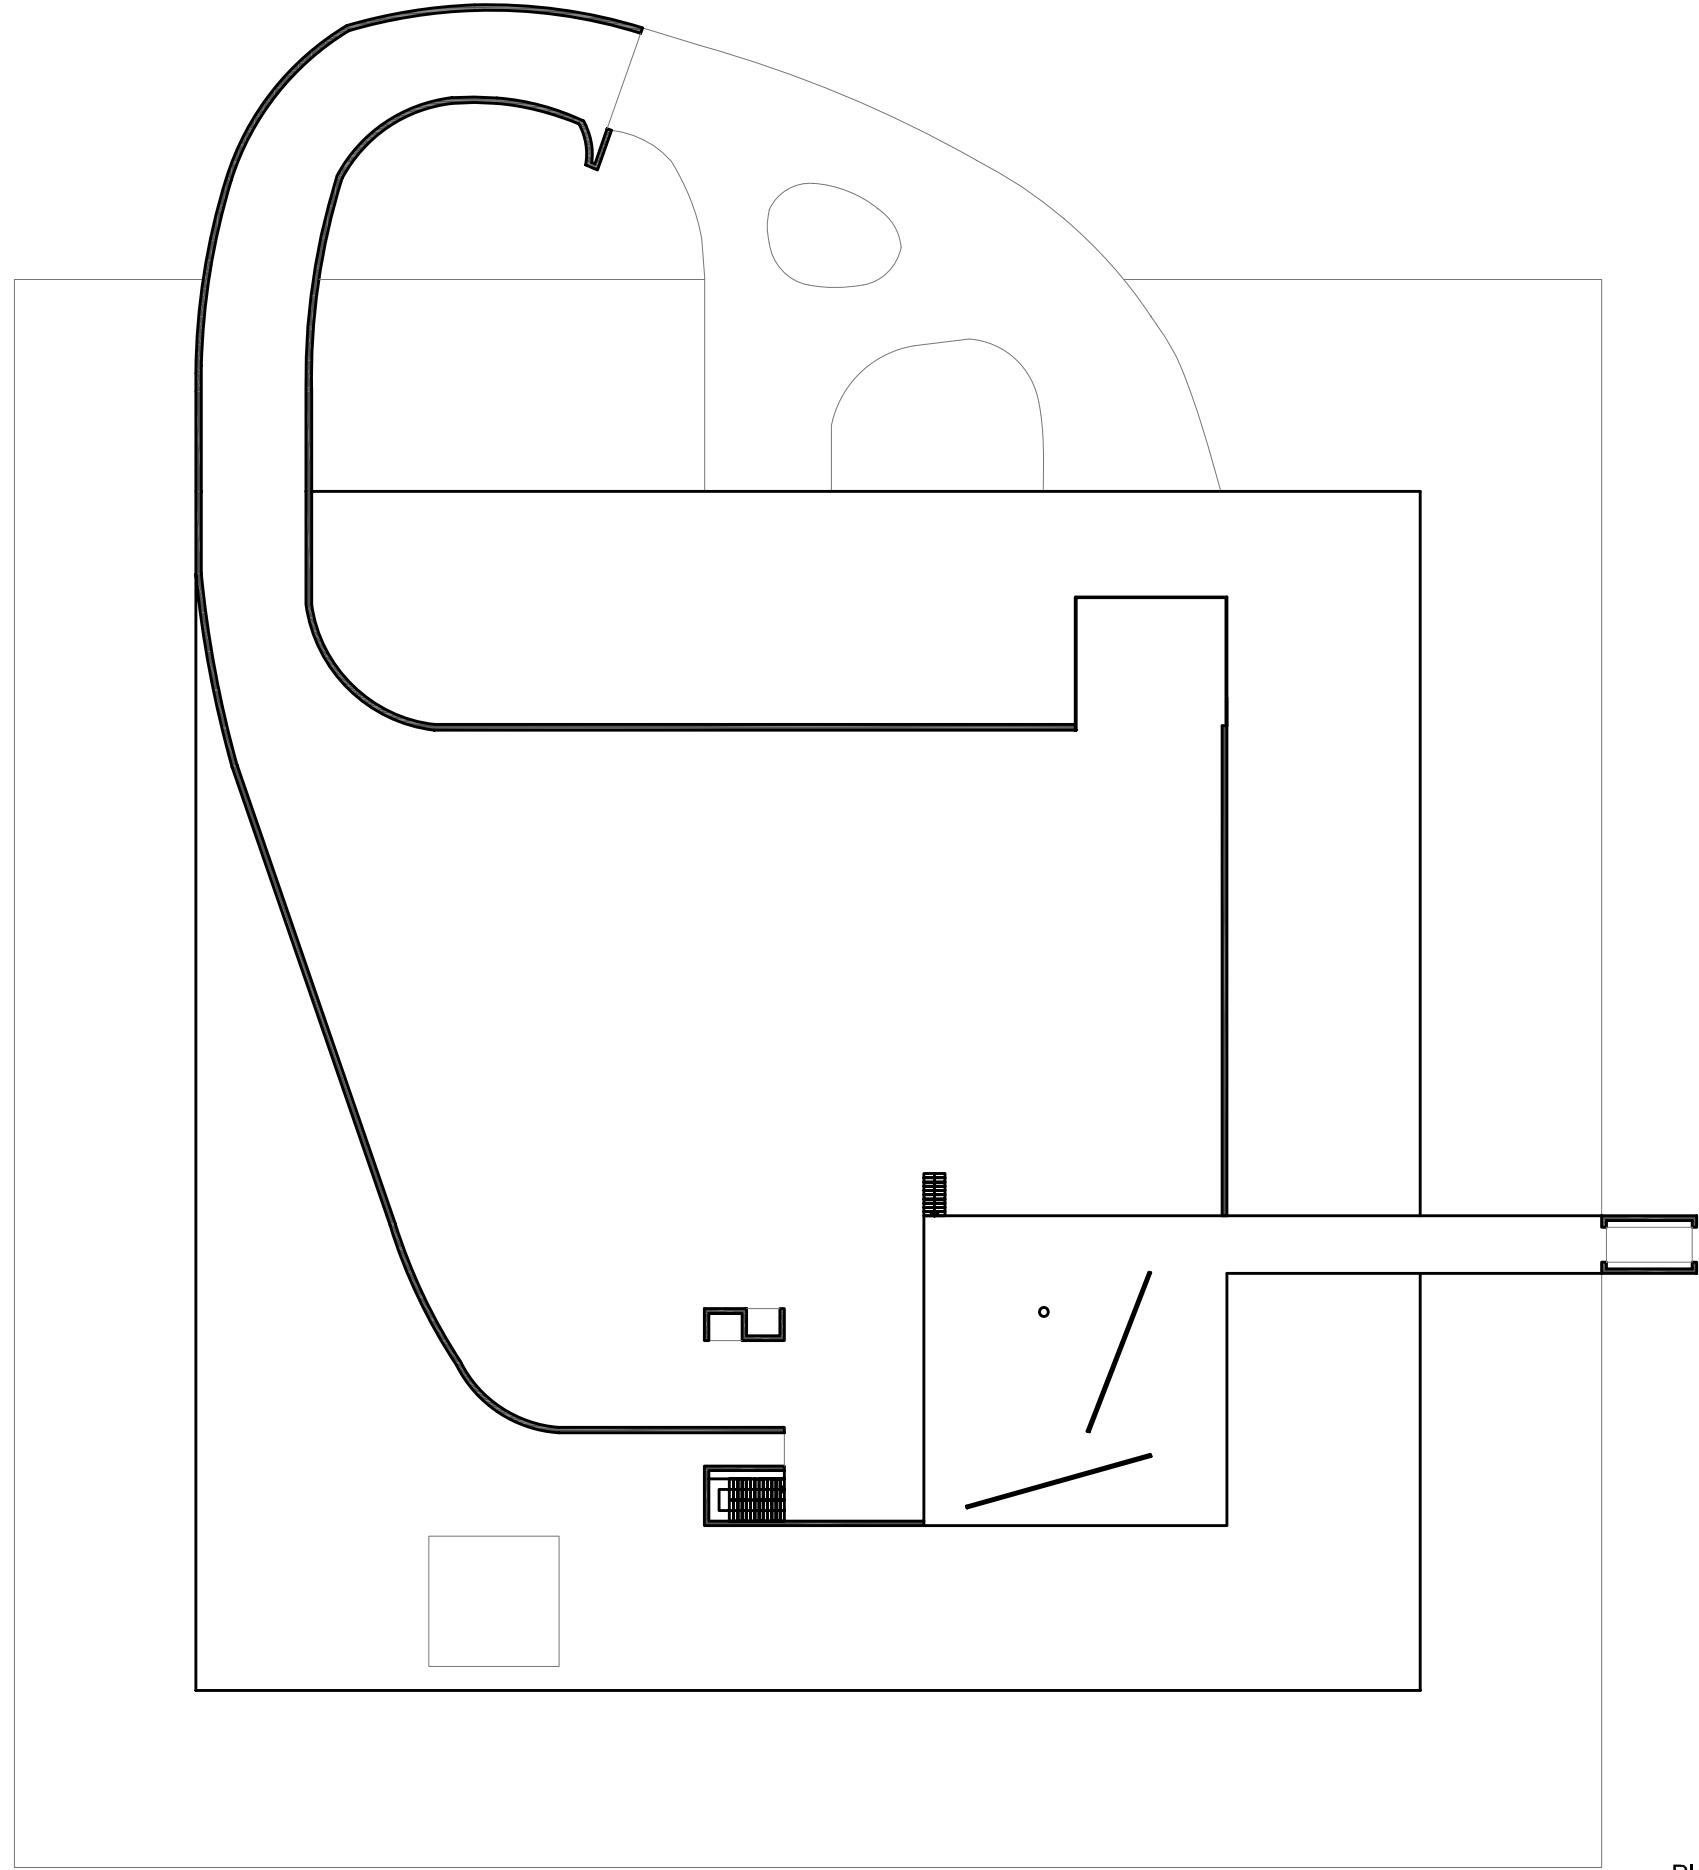


Planta nivell 5

N

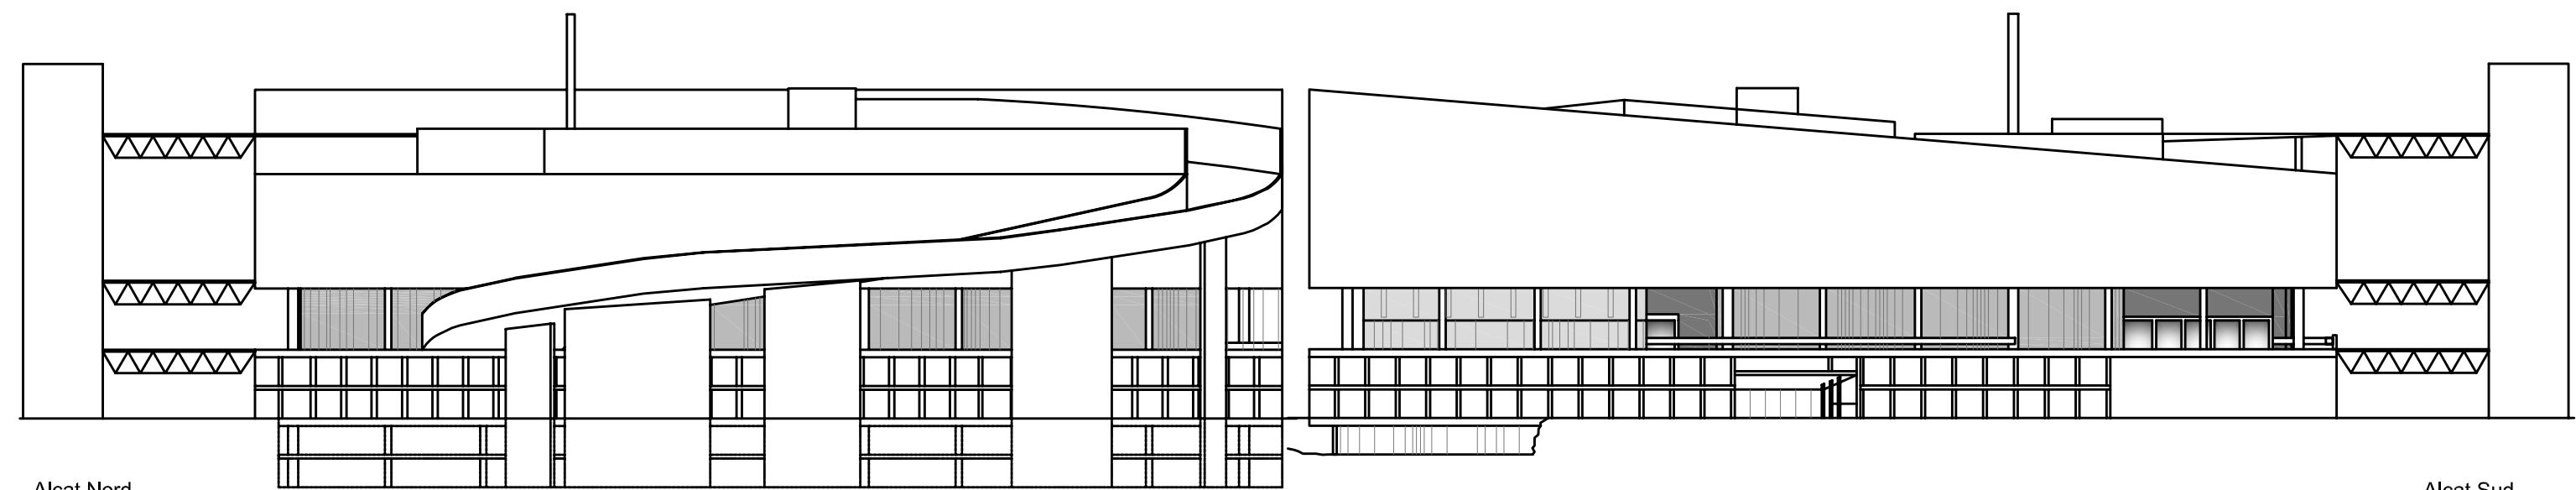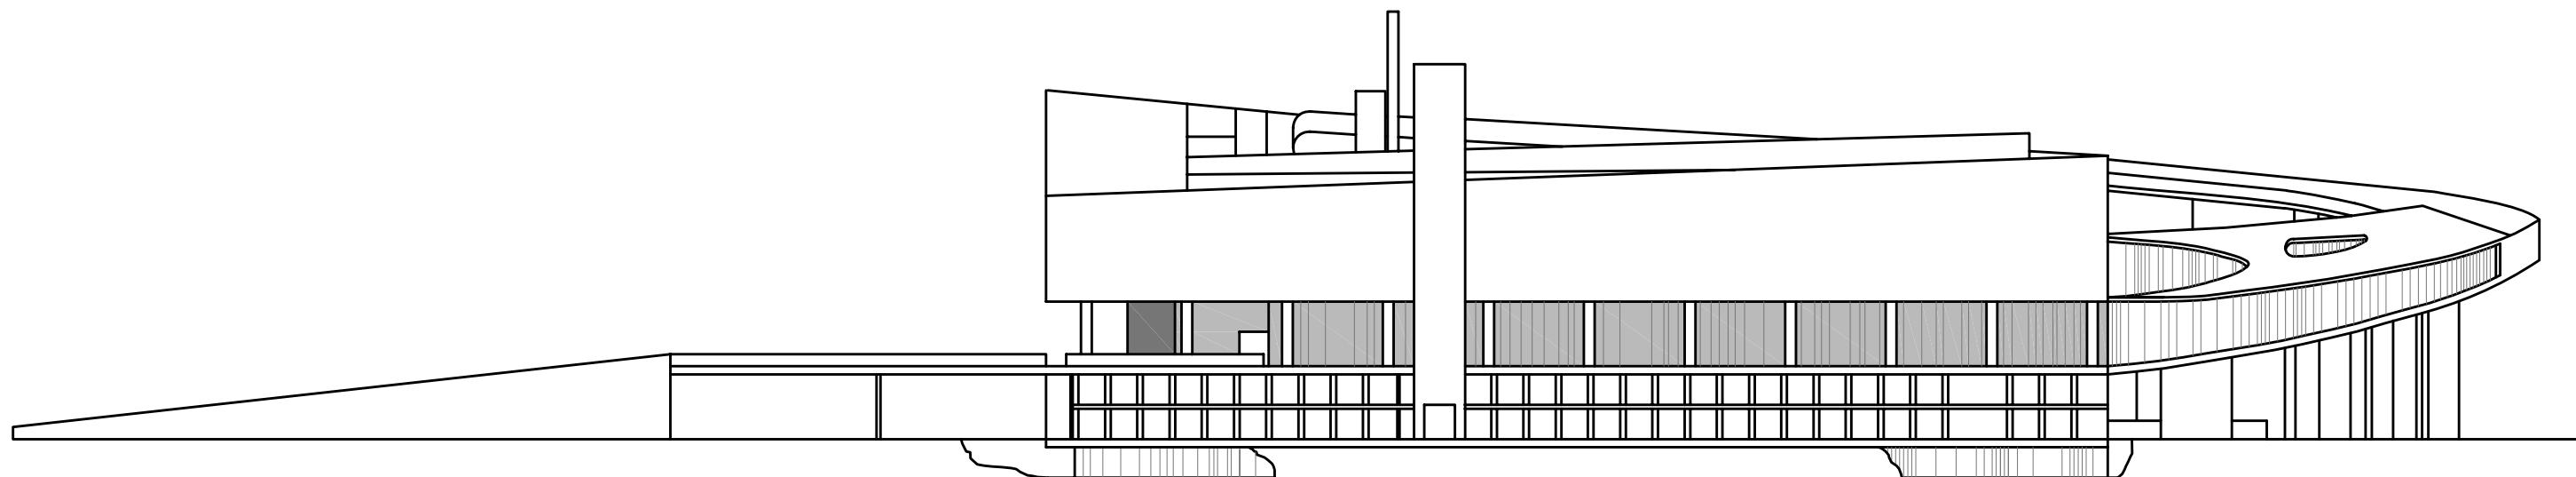


Alçat Nord


Alçat Sud

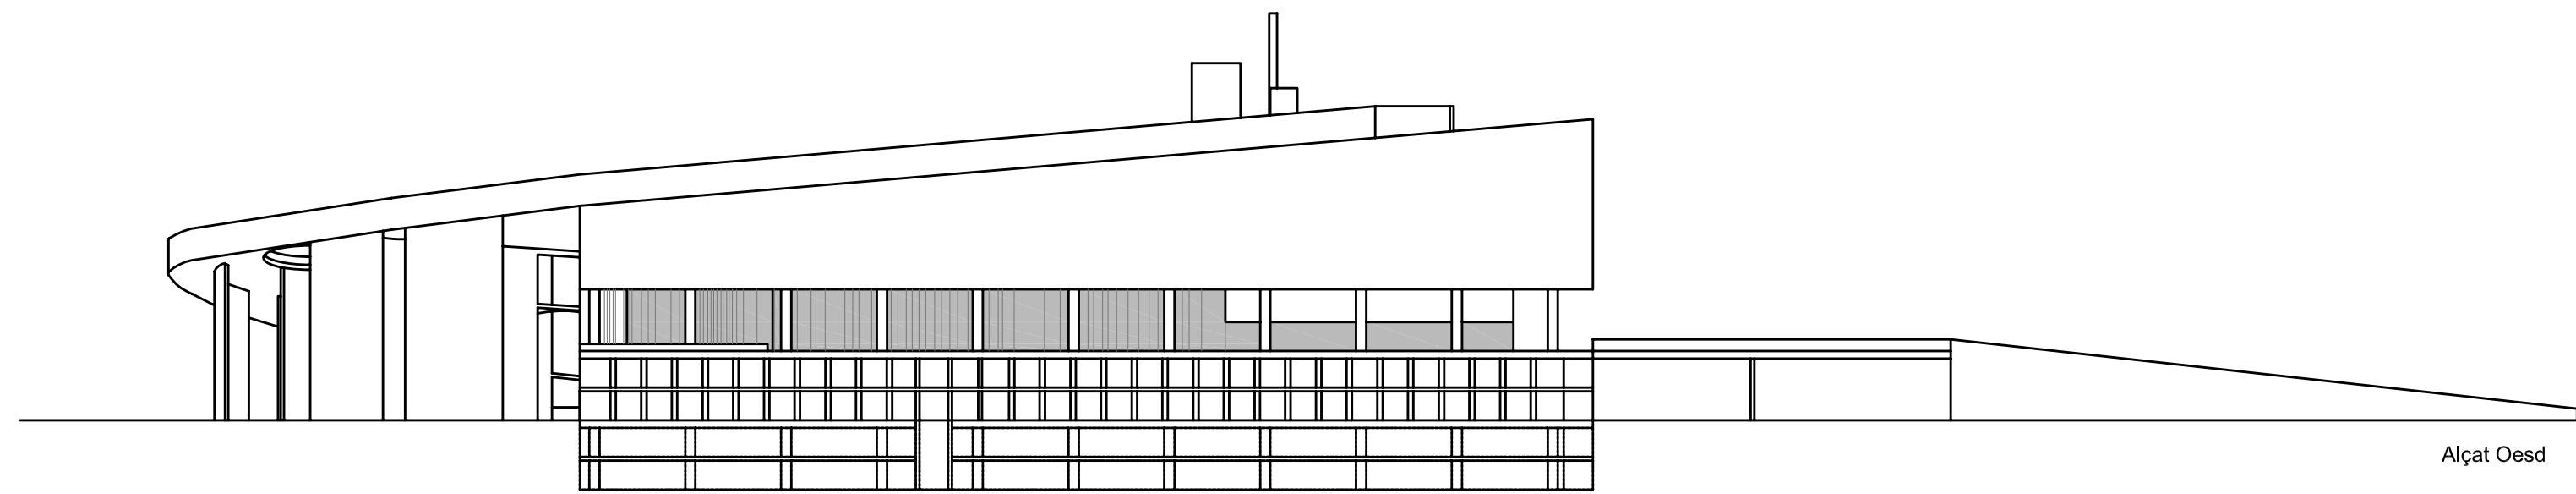


Alçat Oest

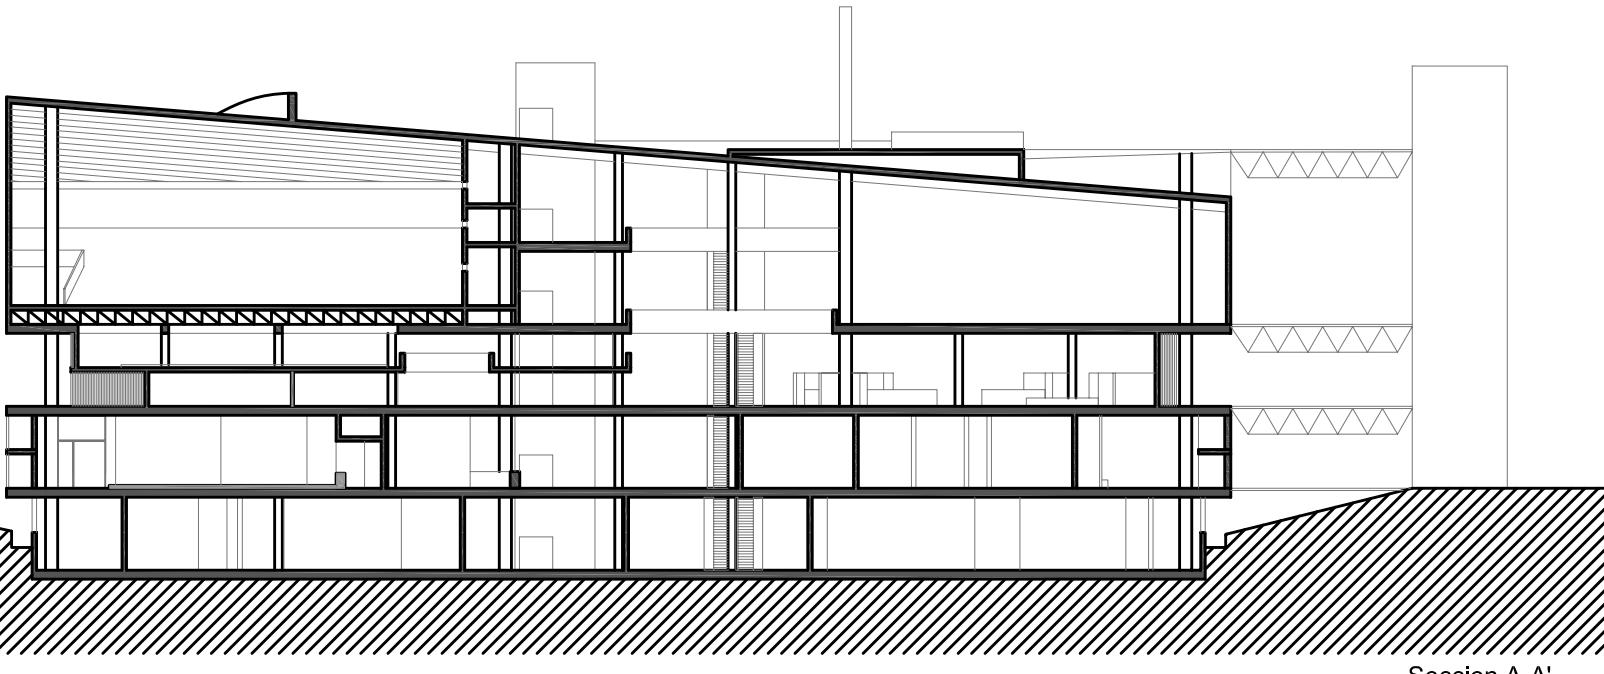

Sección A-A'

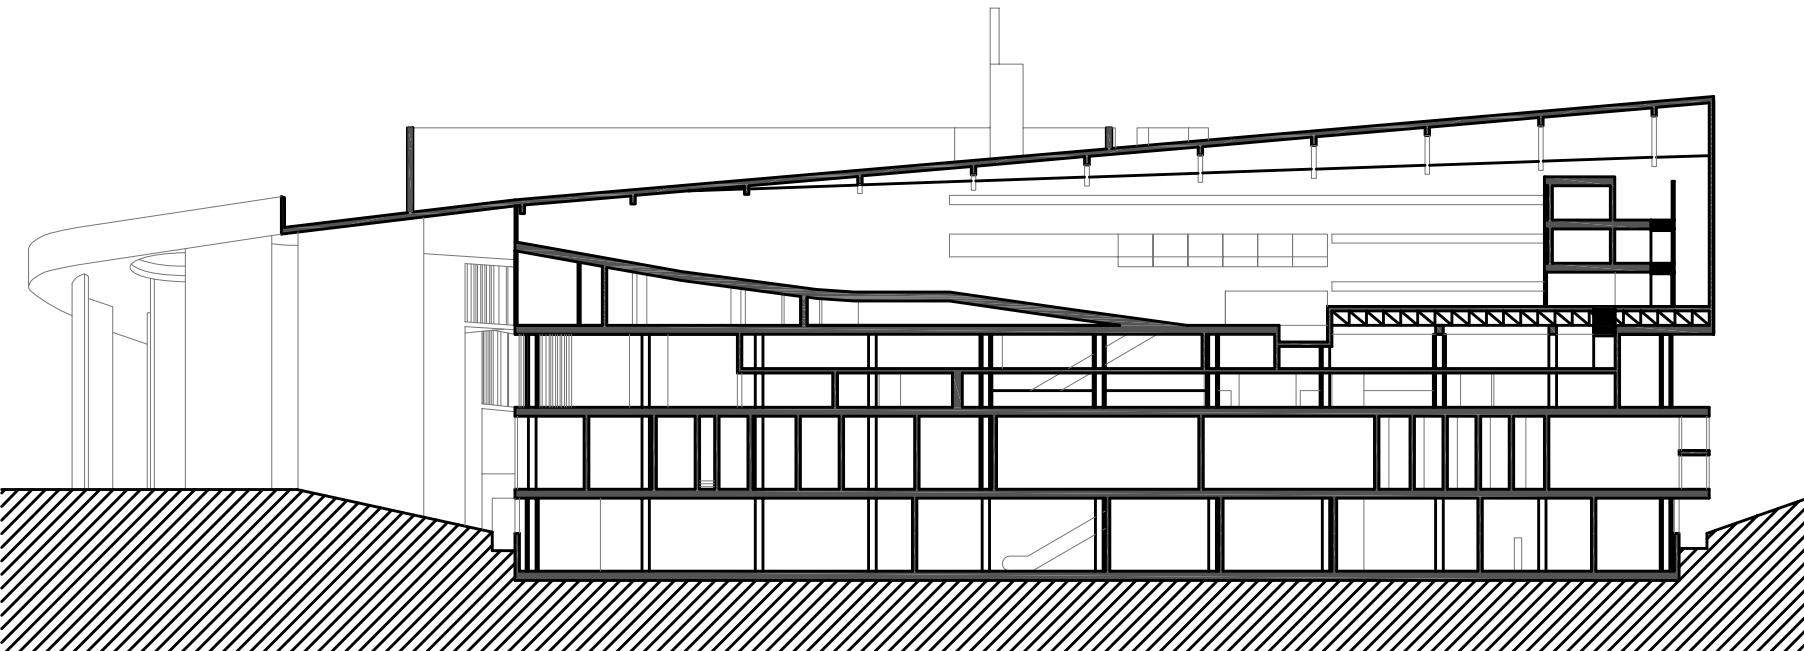

Sección B-B'

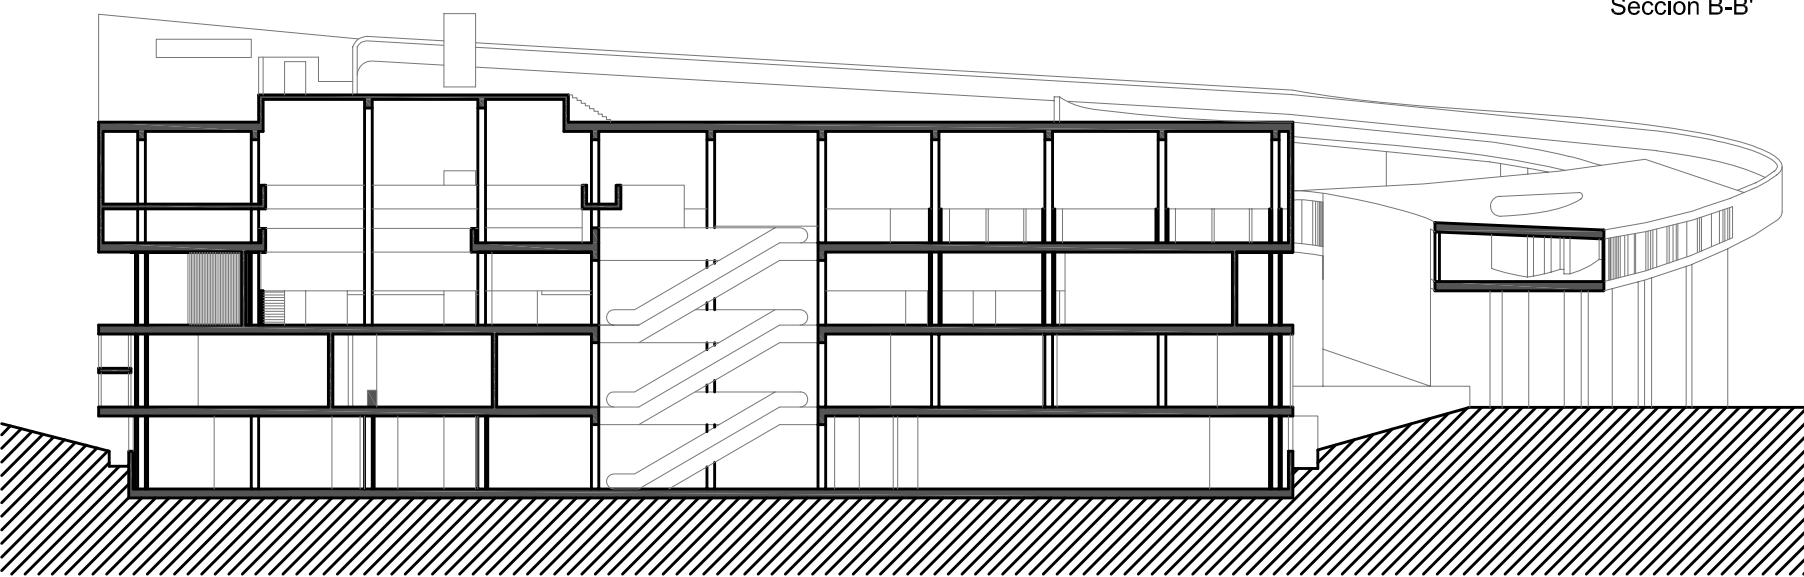

Sección C-C'

