




Planta Pis

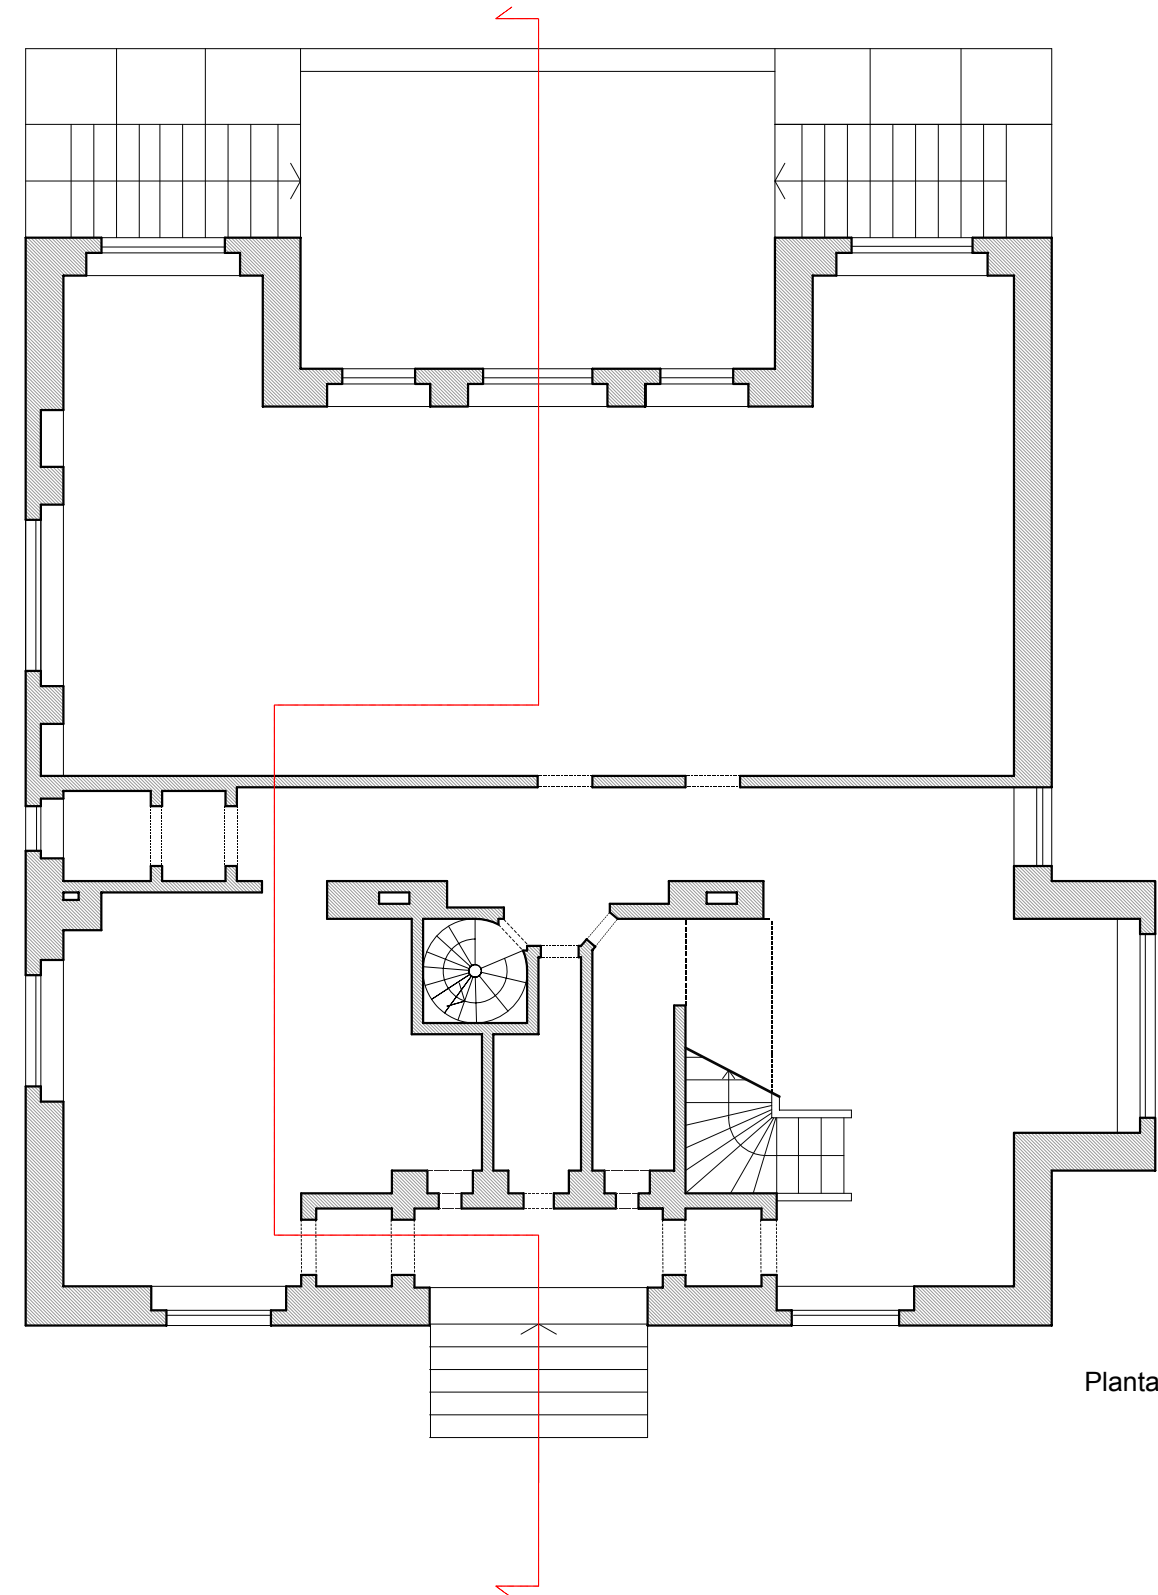


Planta Baixa

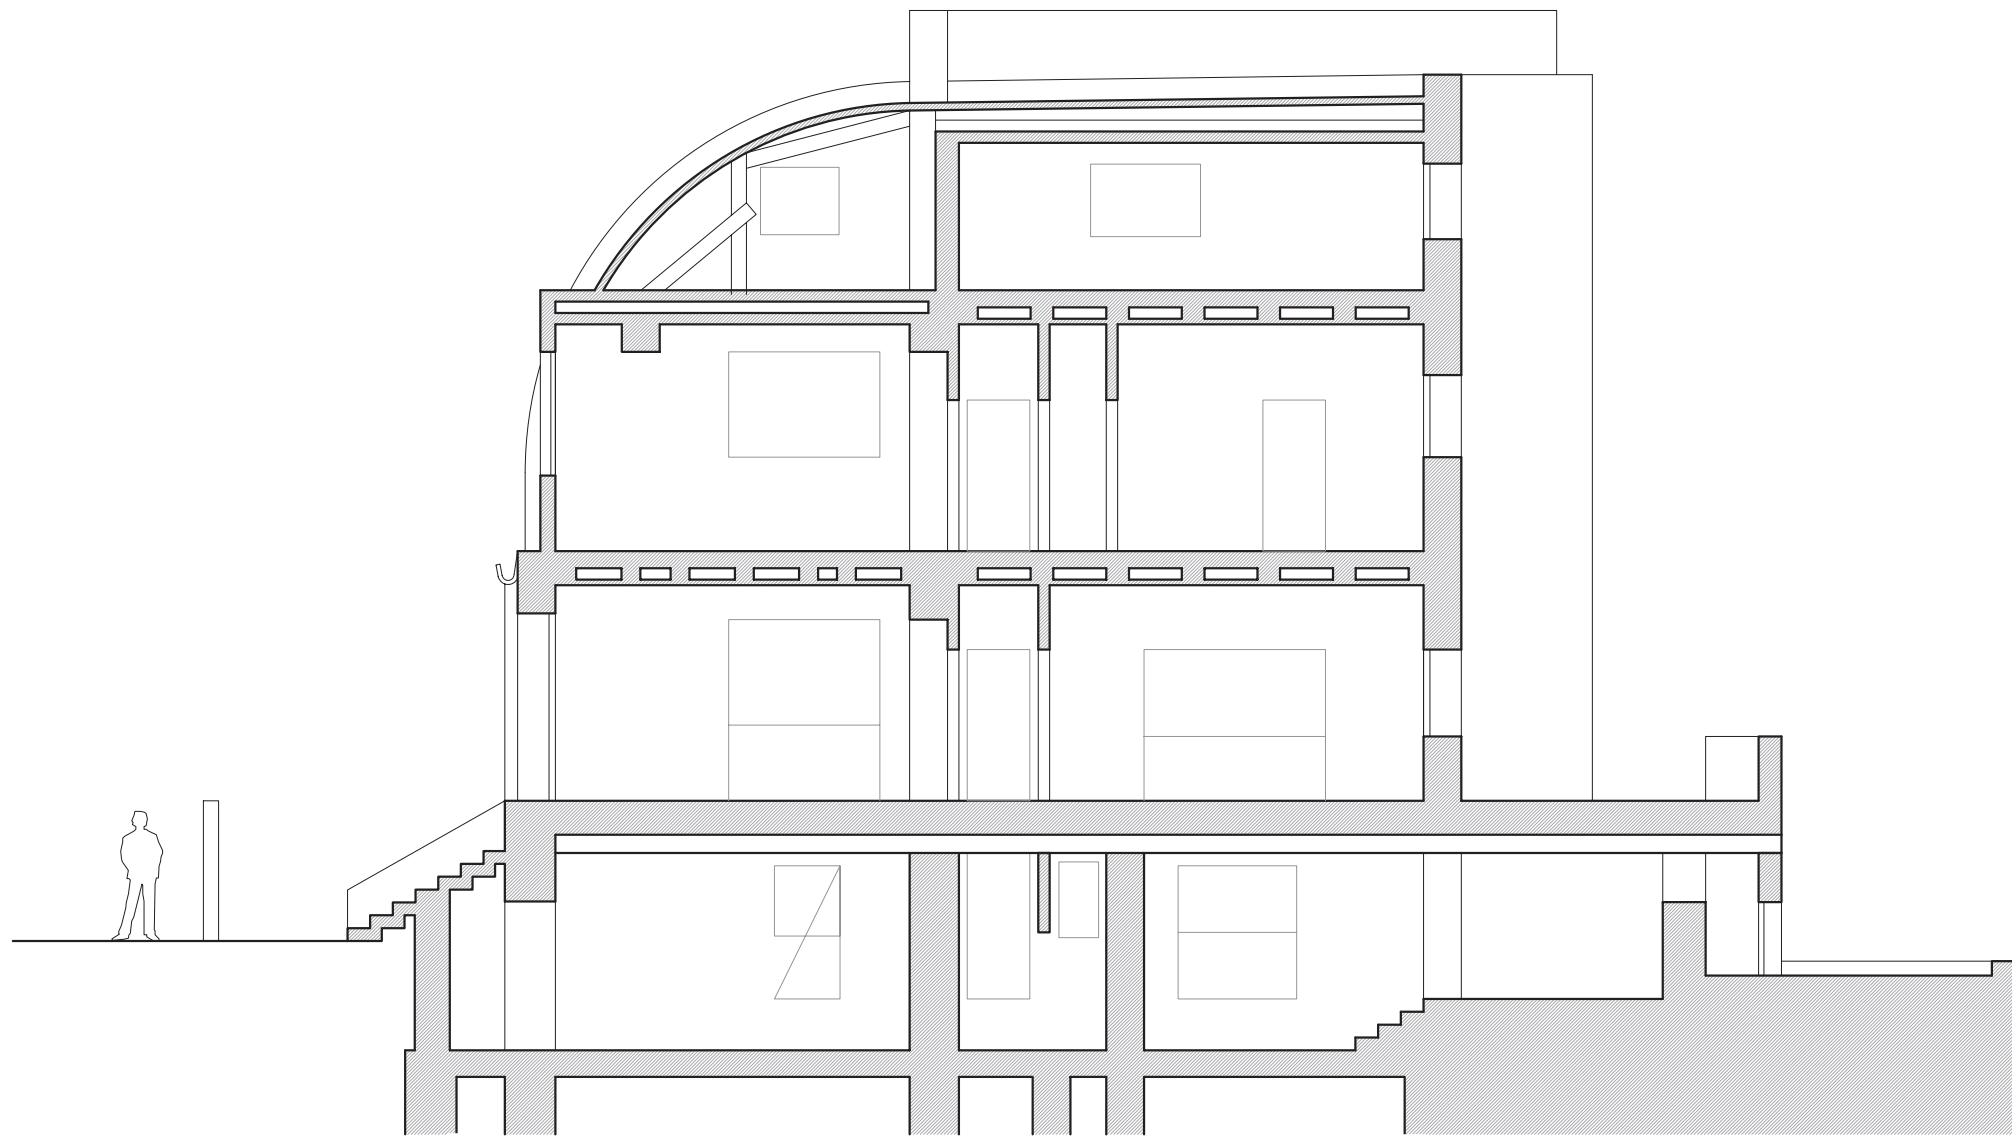


Secció Transversal

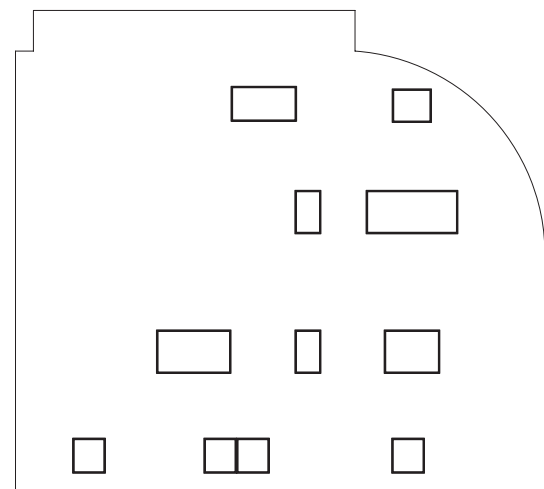


Alçat Oest

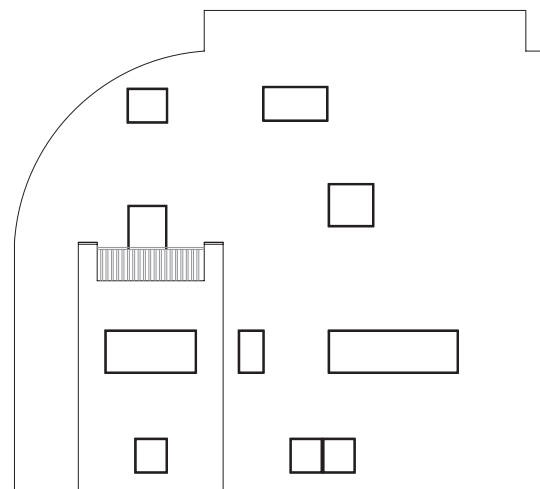

Alçat Est

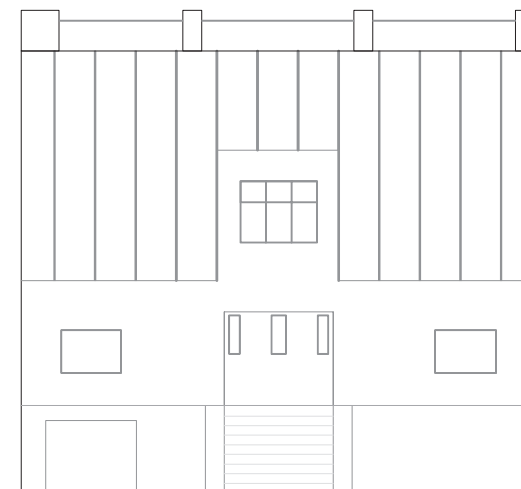

Alçat Nord

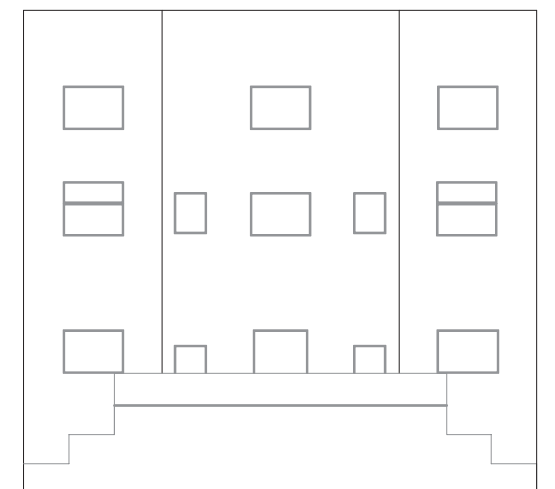

Alçat Sud