






Planta d'emplaçament

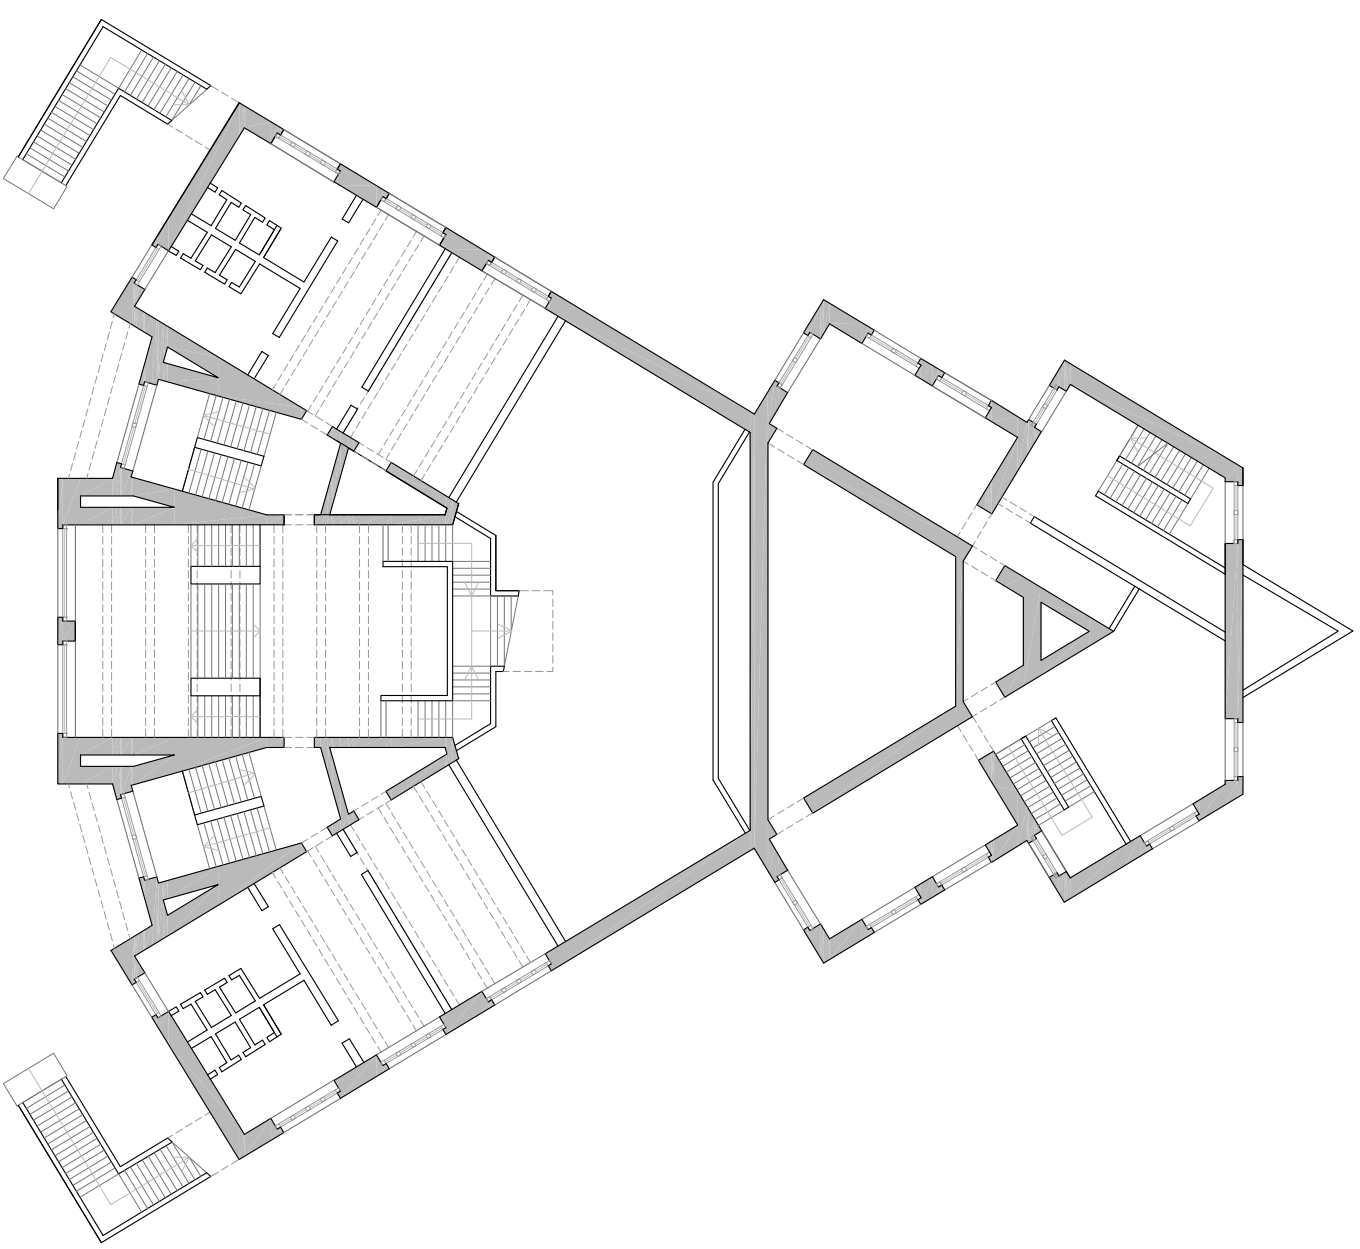


Planșa primăra

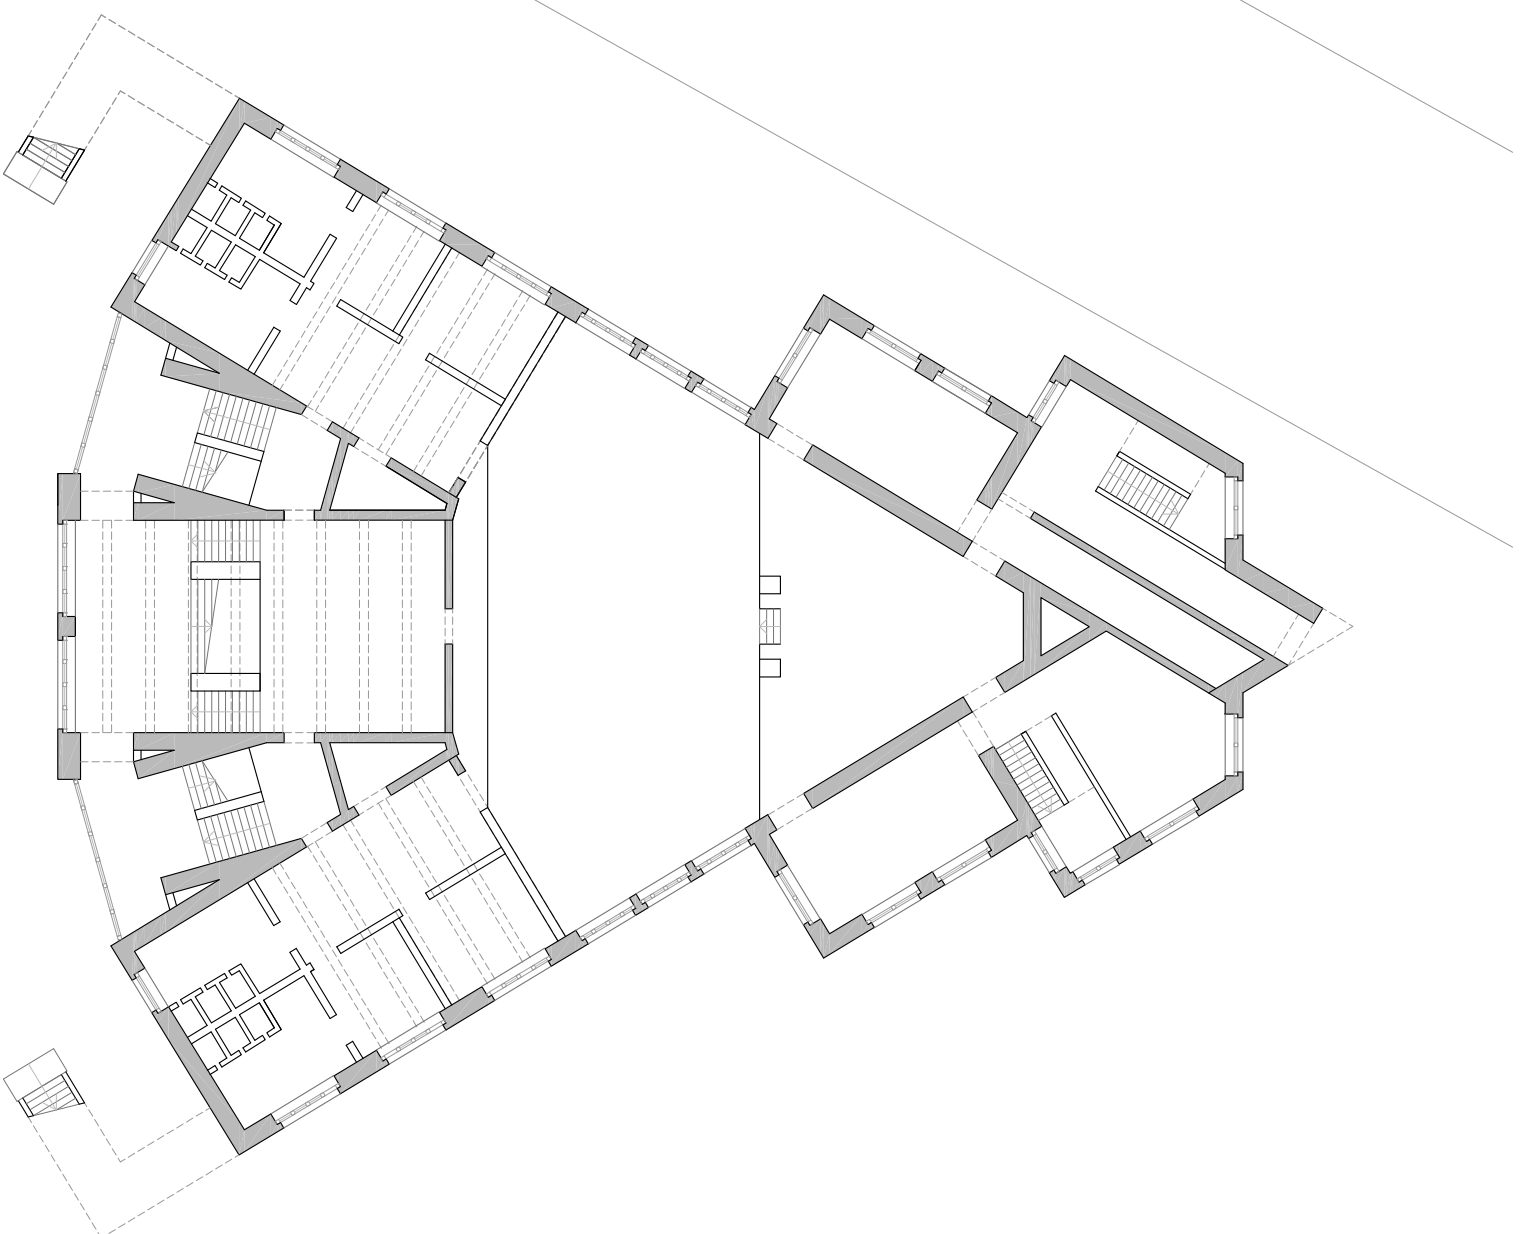


Planșa baia

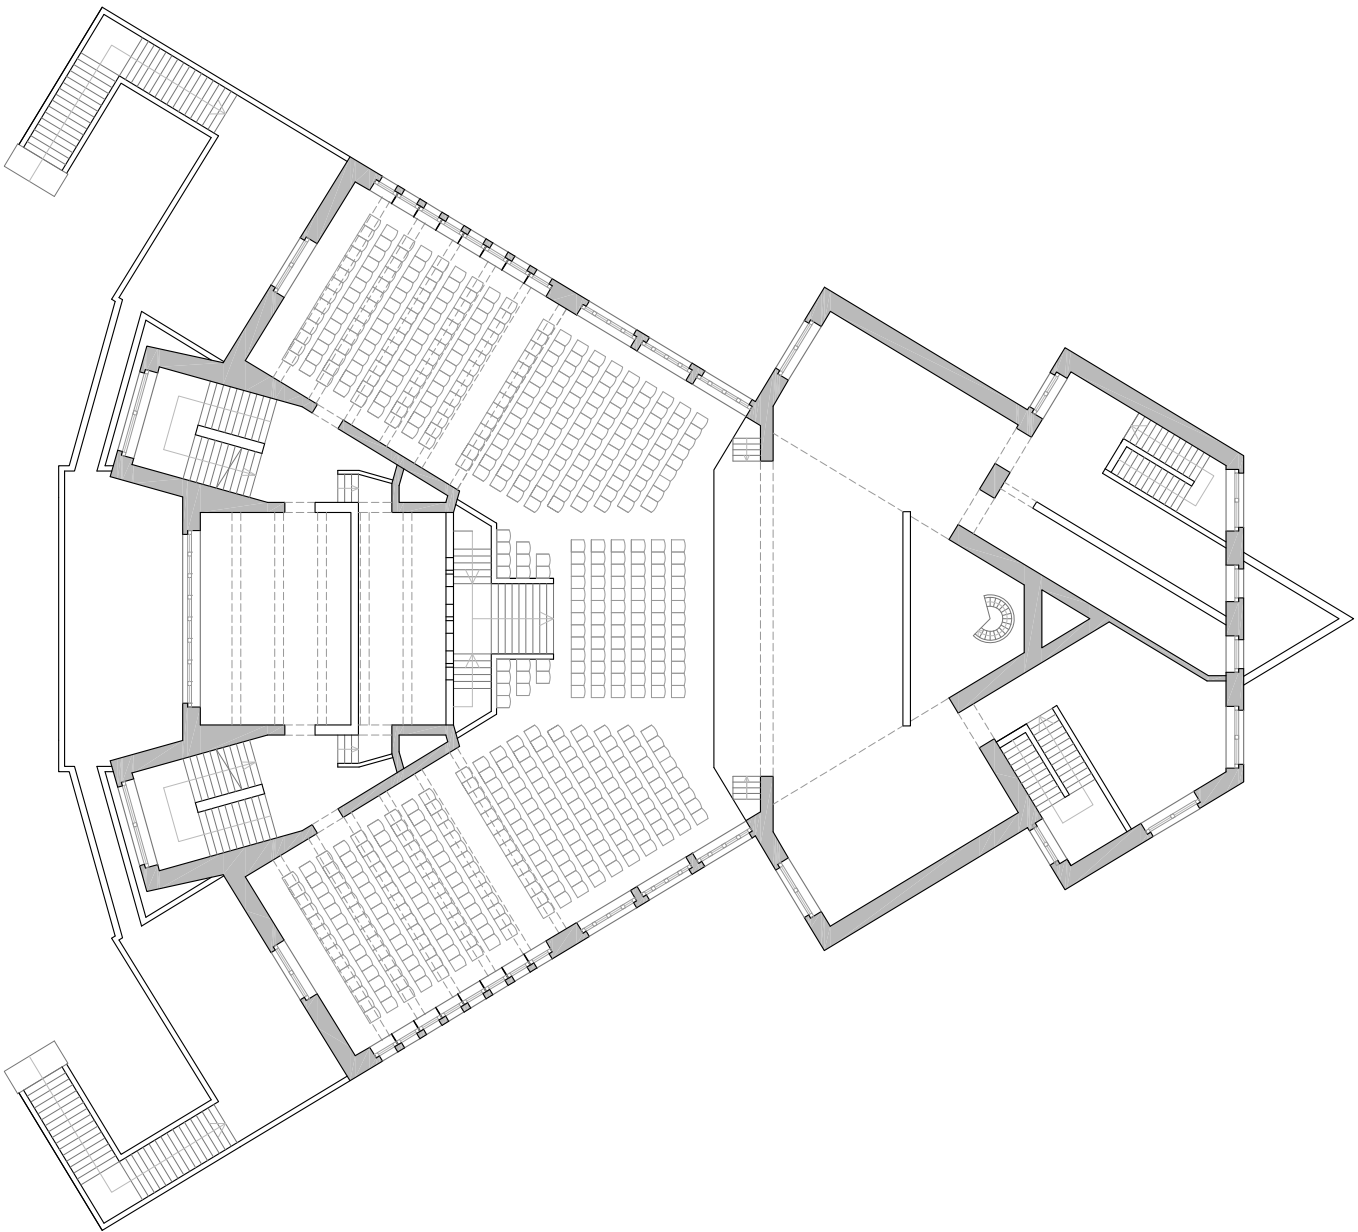


Planta segunda

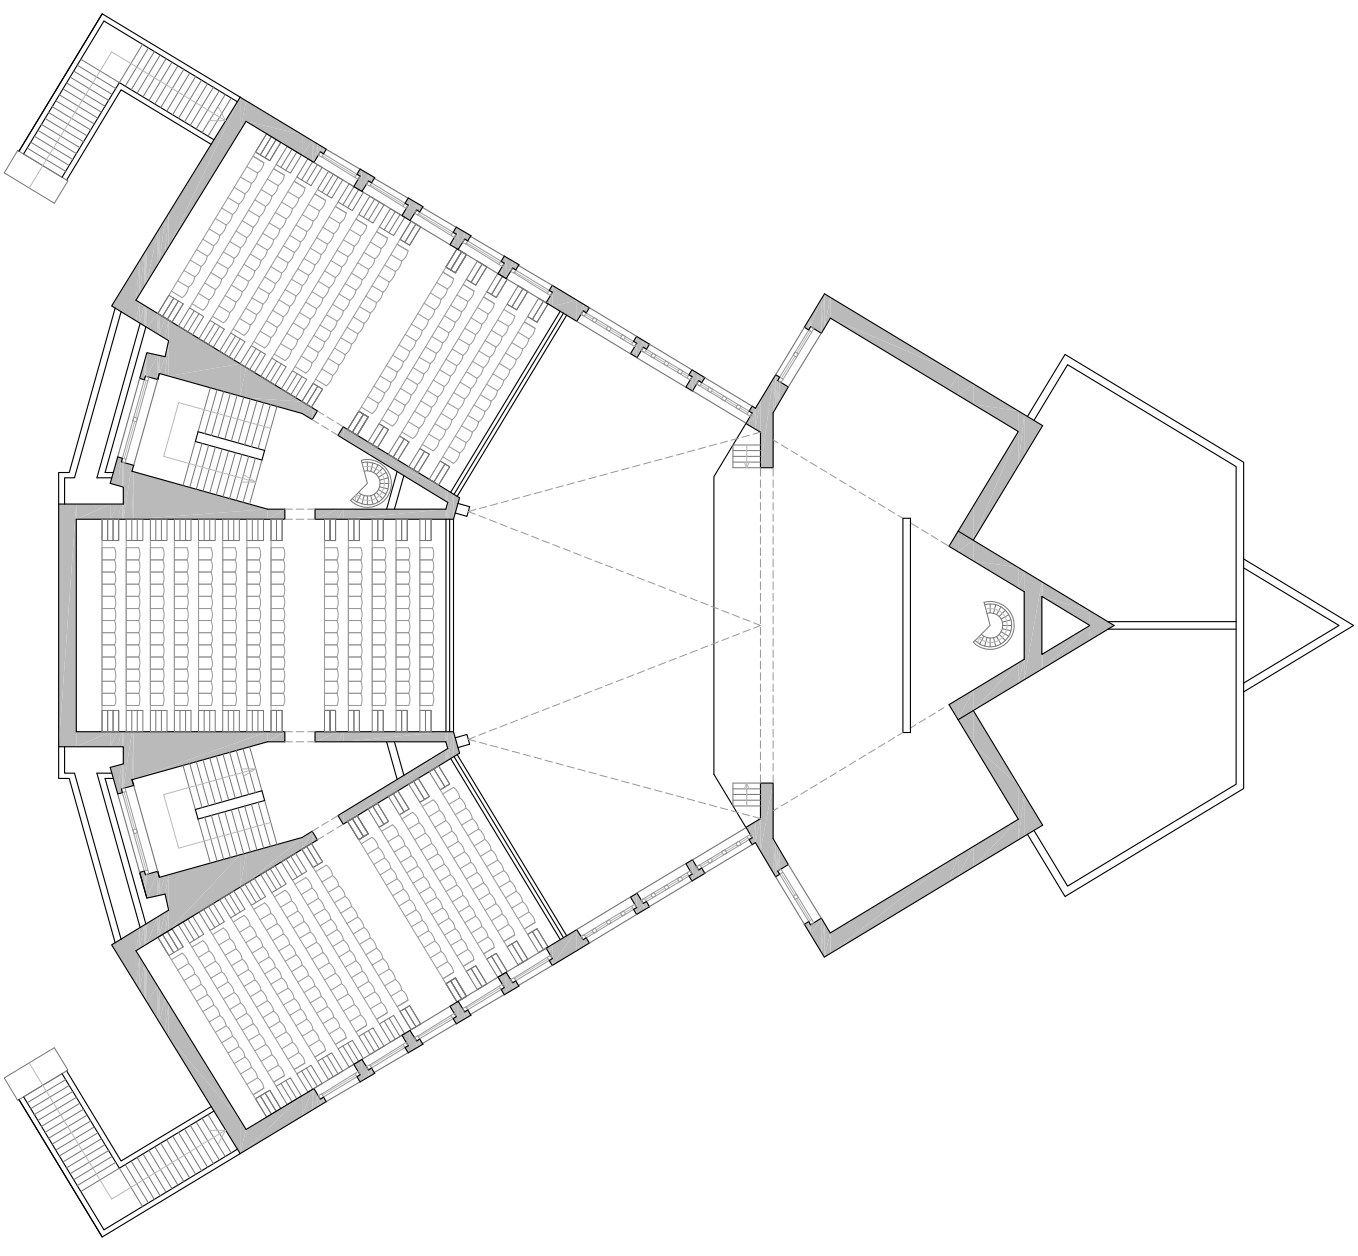



Planta tercera

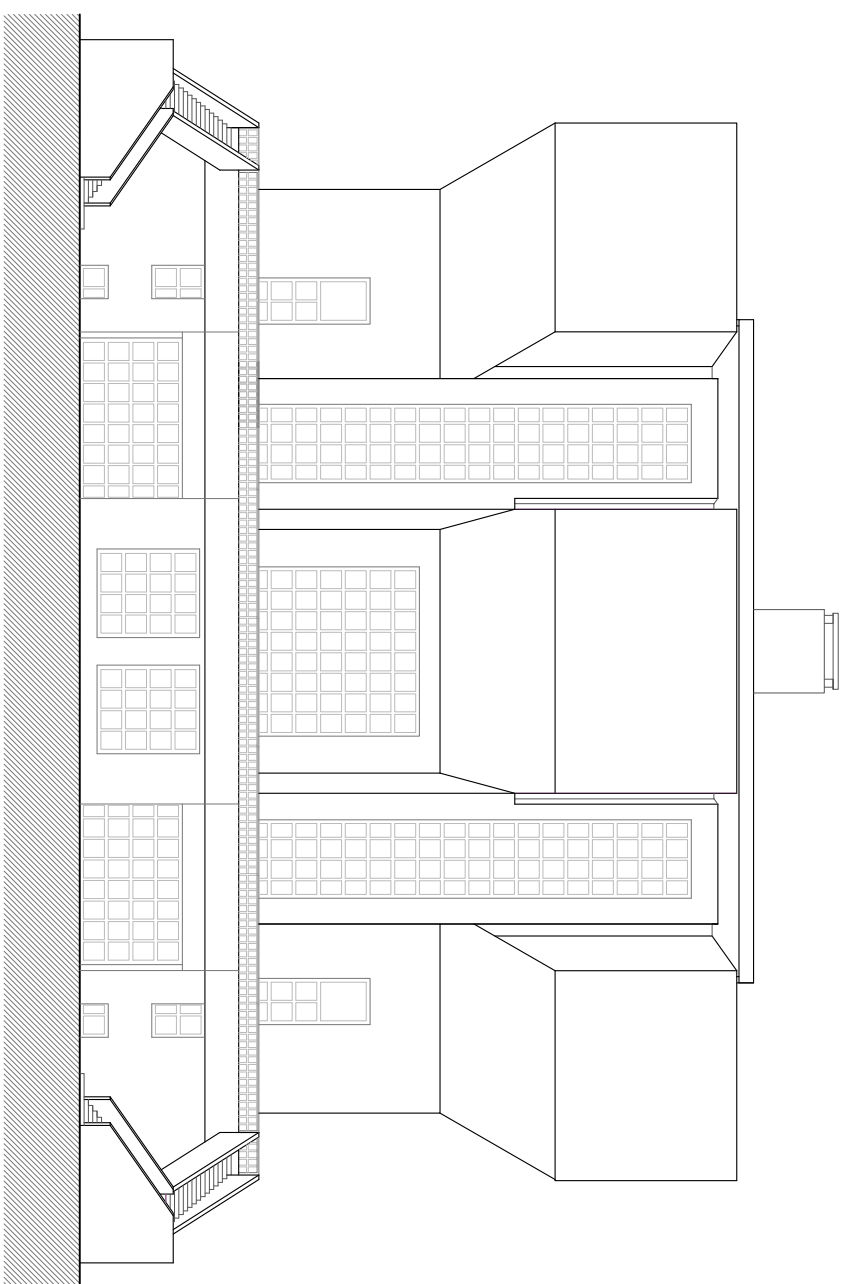


Alcatraz nord-vest

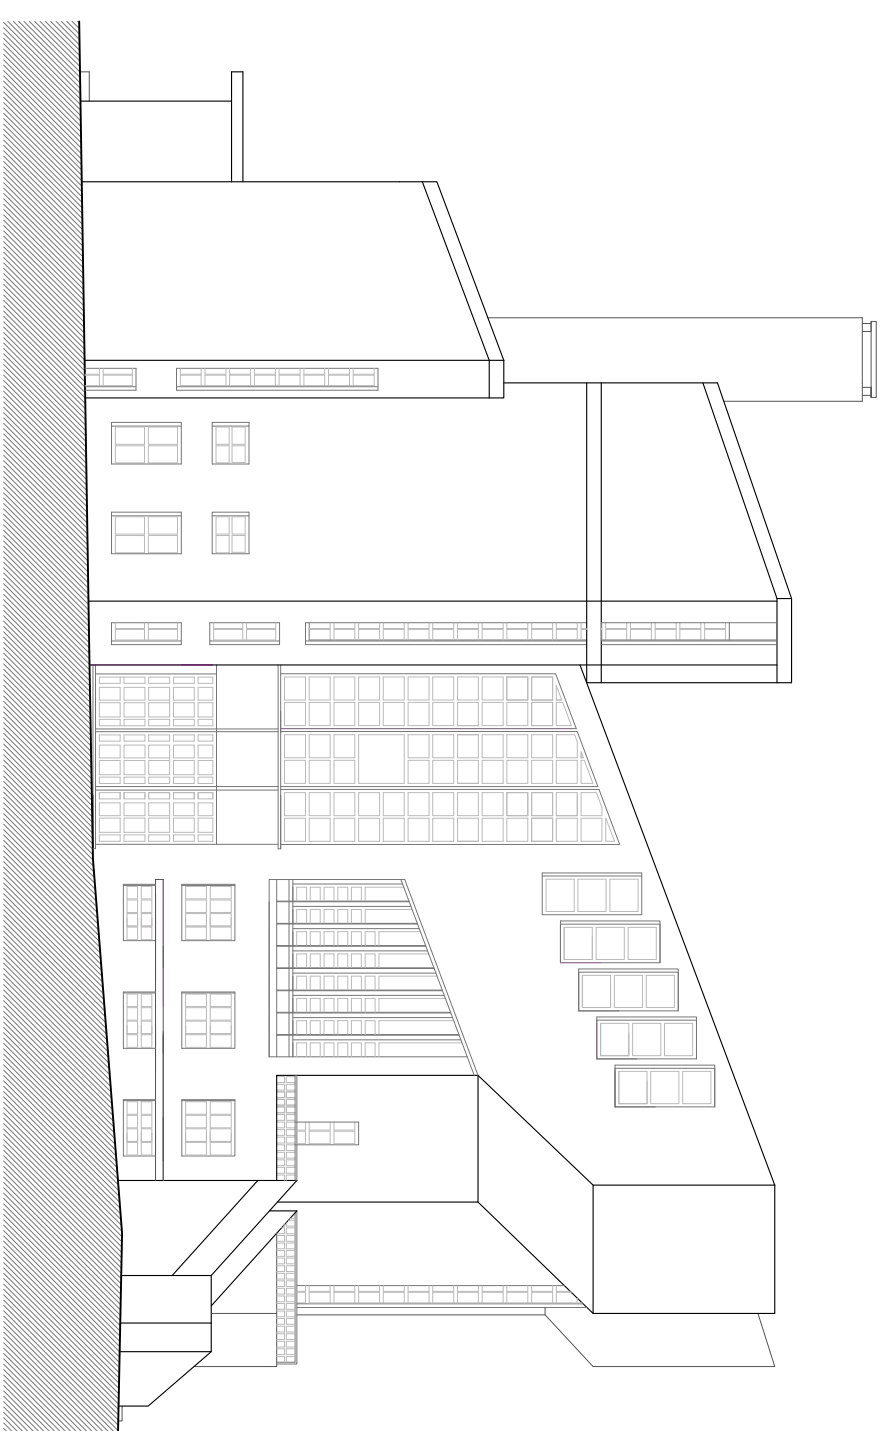

Alcatraz nord-ost

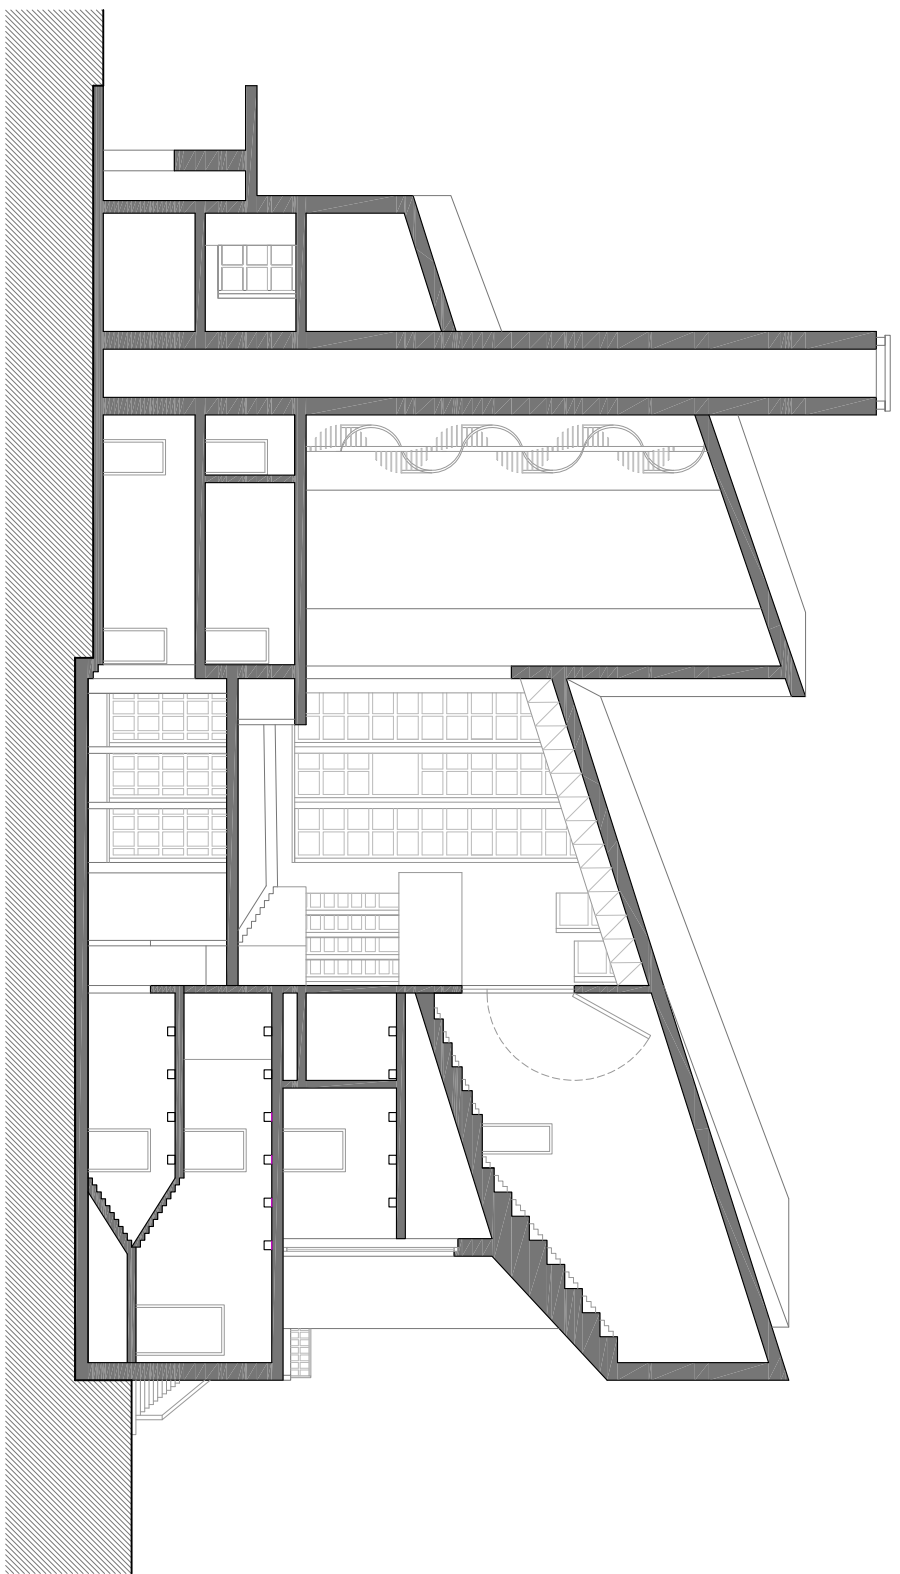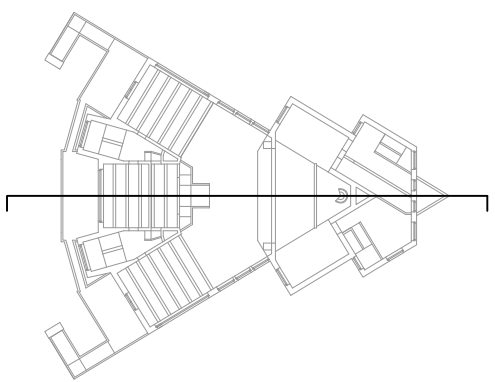

Secció longitudinal

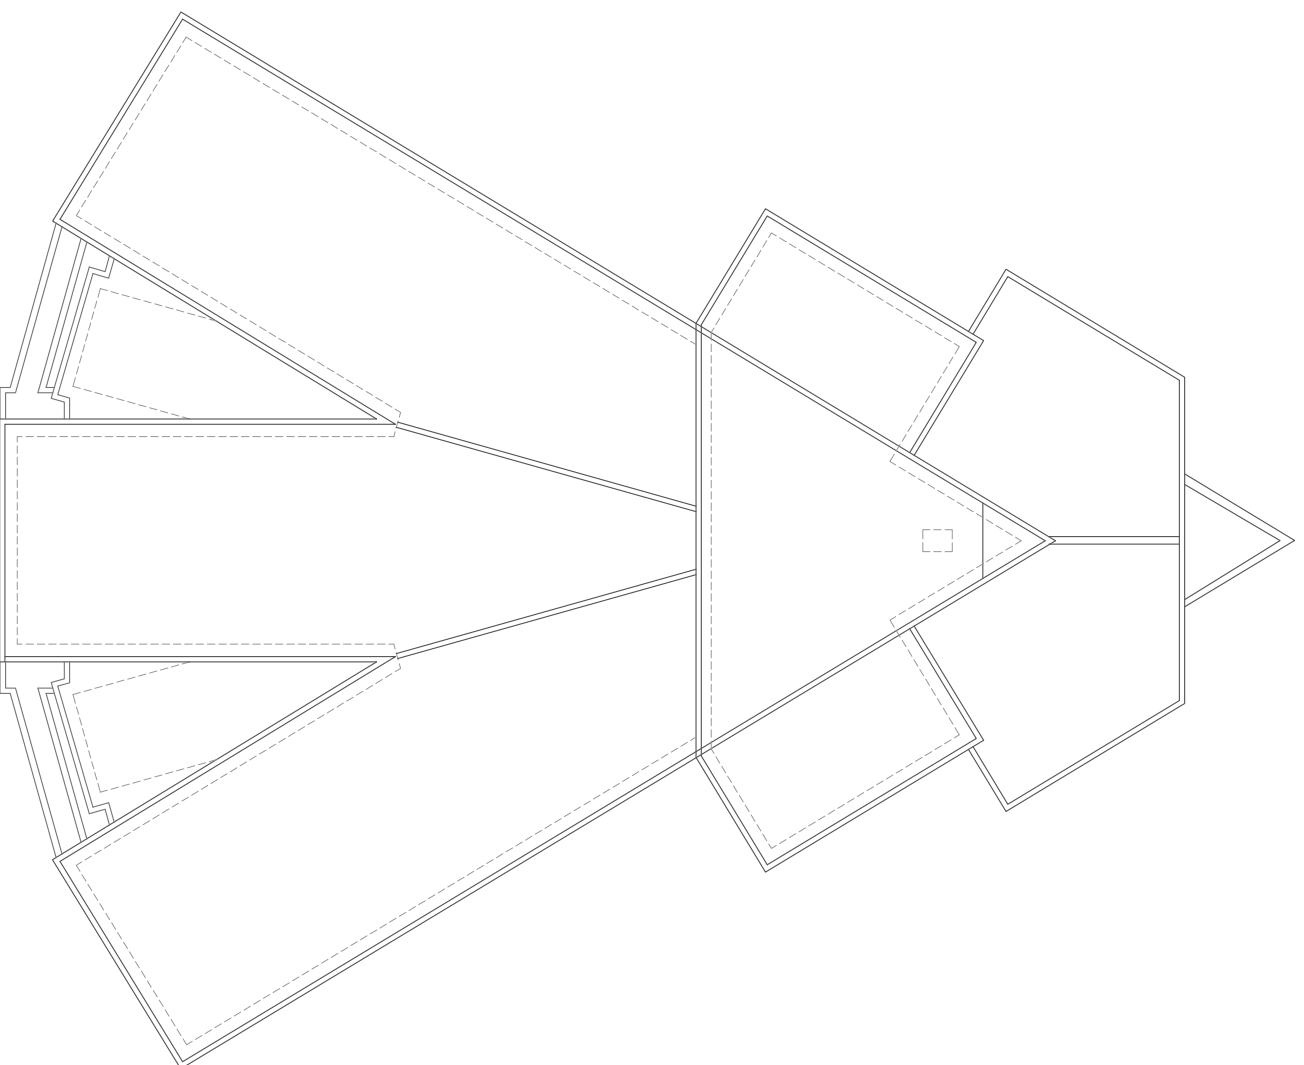

Planta de coberta