




Planta Coberta

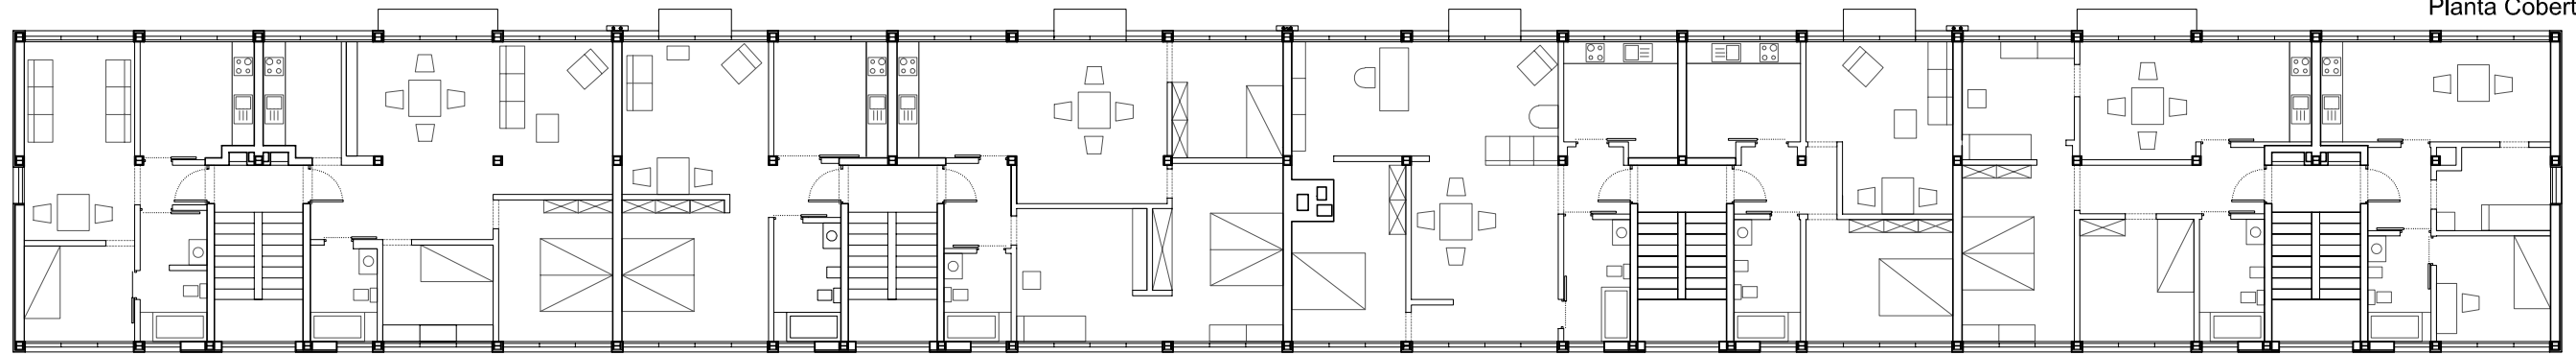


Planta Tercera

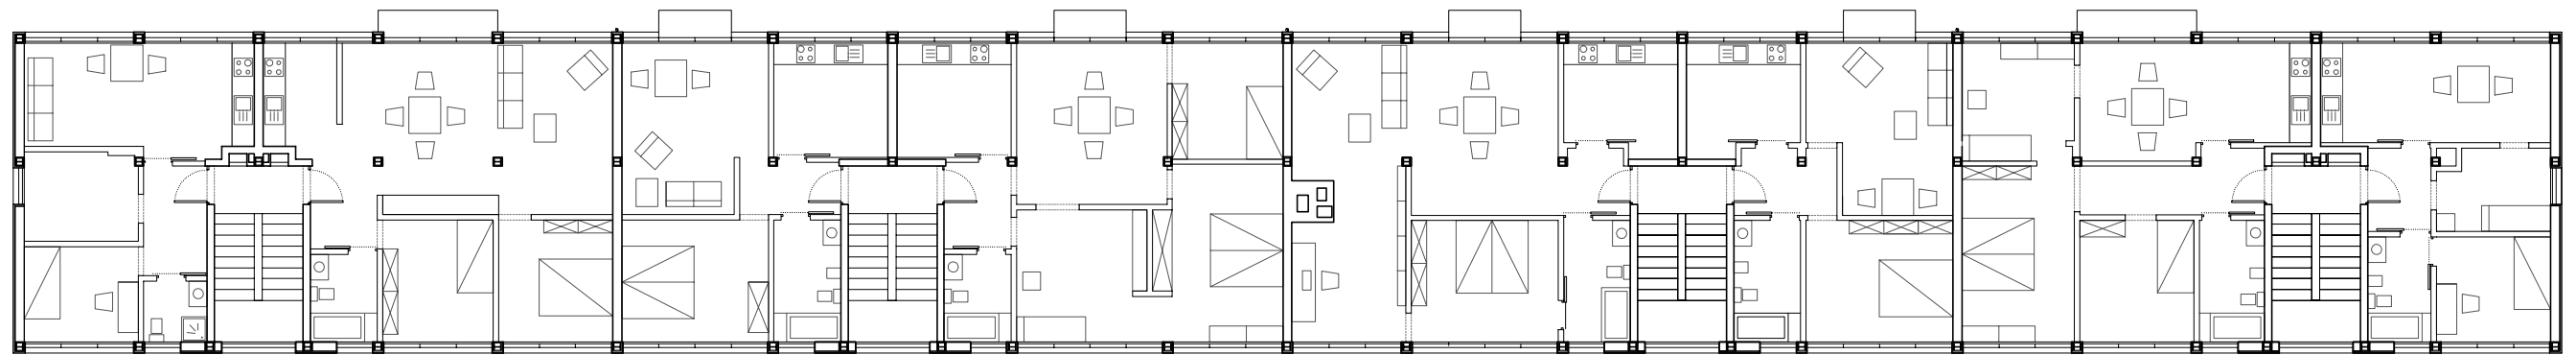


Planta Segona

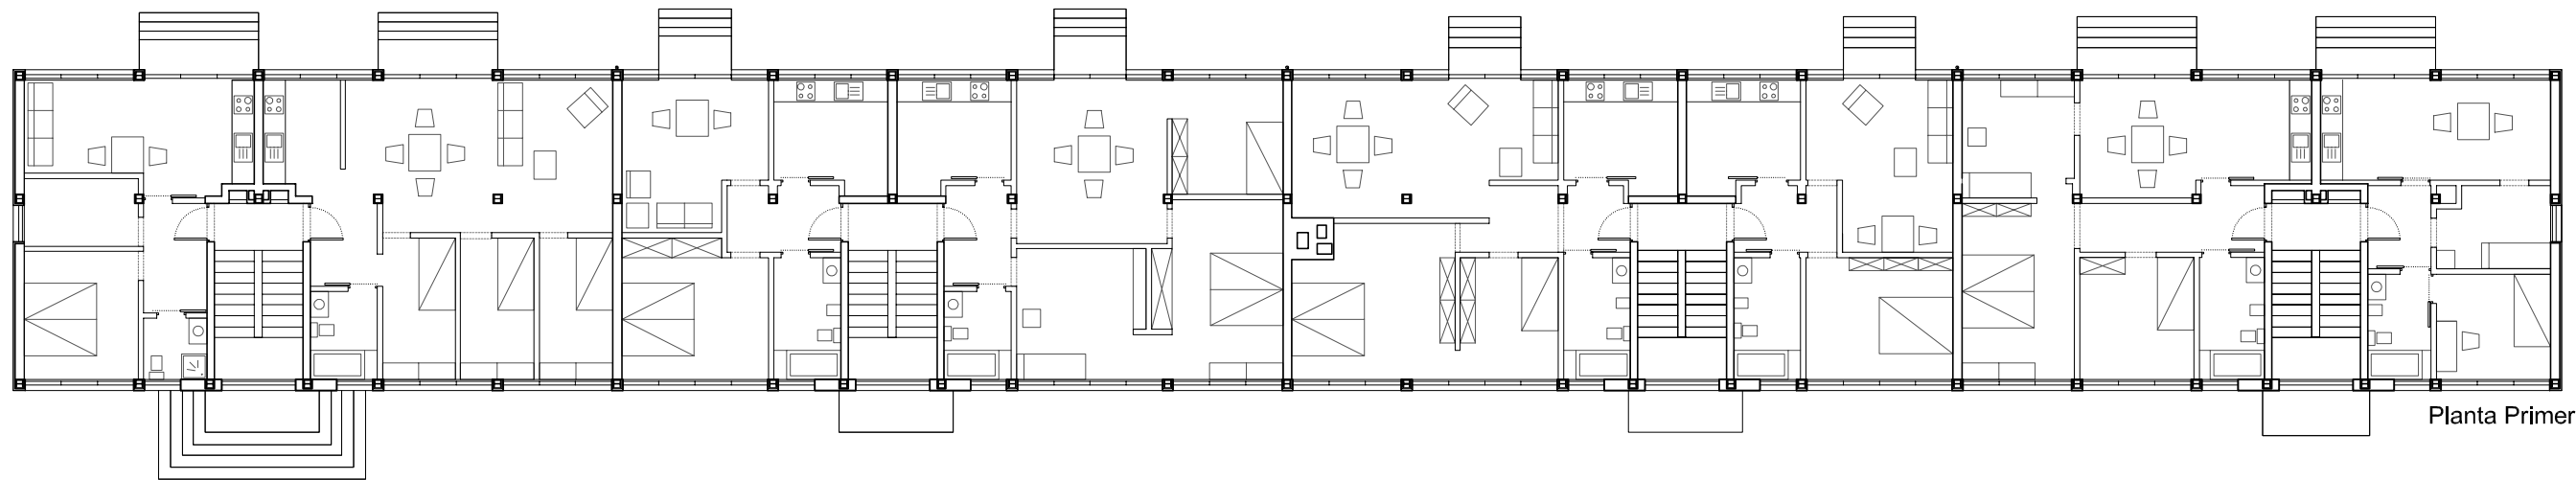


Planta Primera

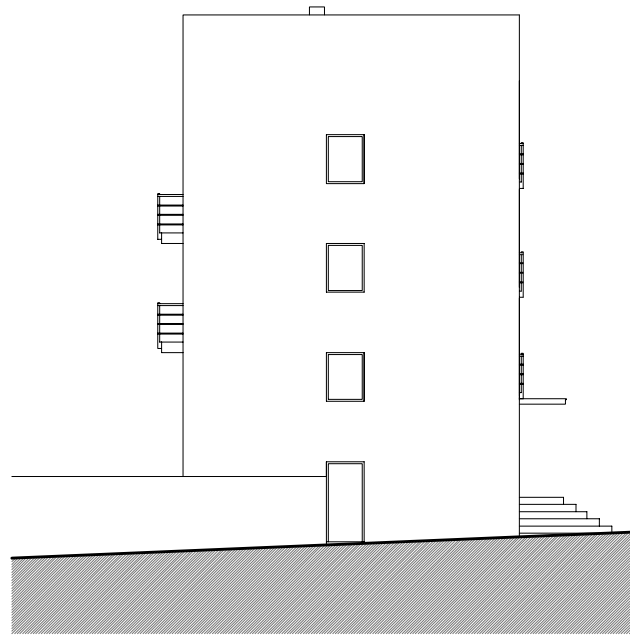


Alçat Nord

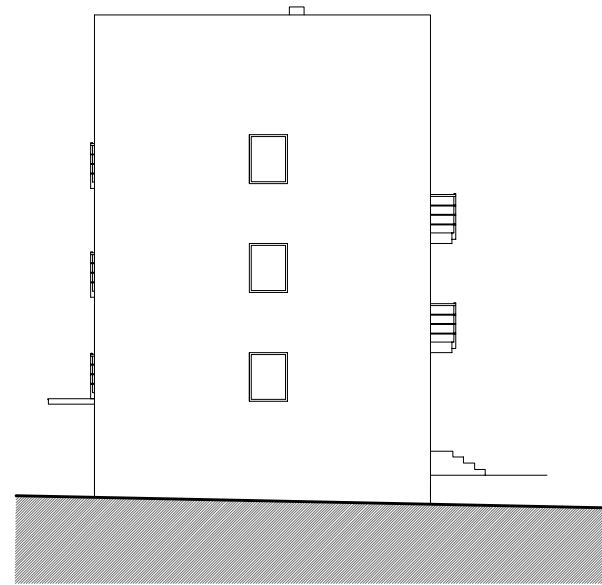

Alçat Sud

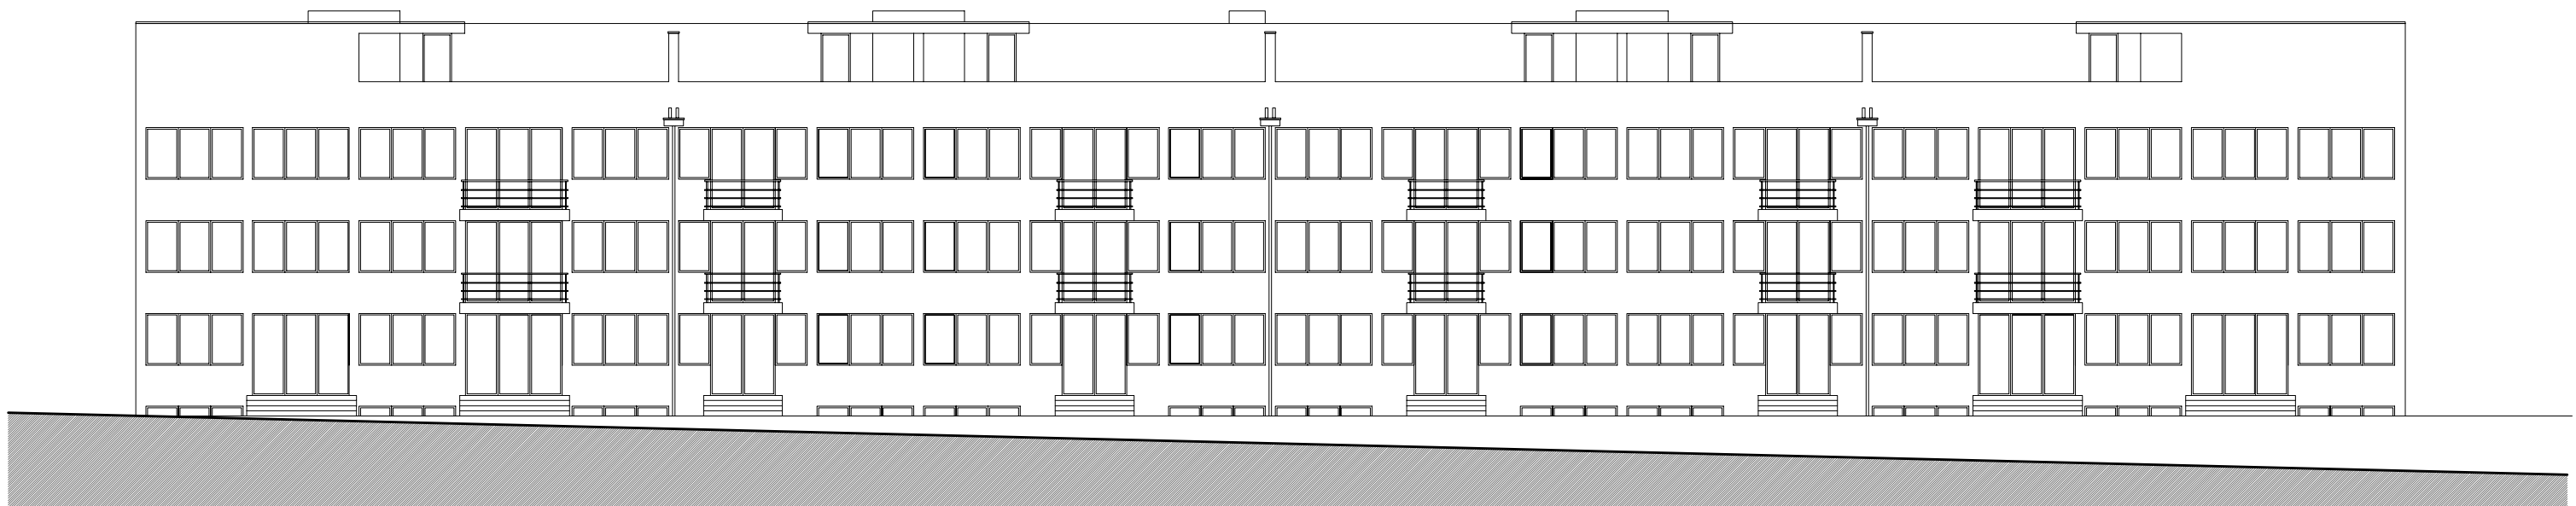

Alçat Est

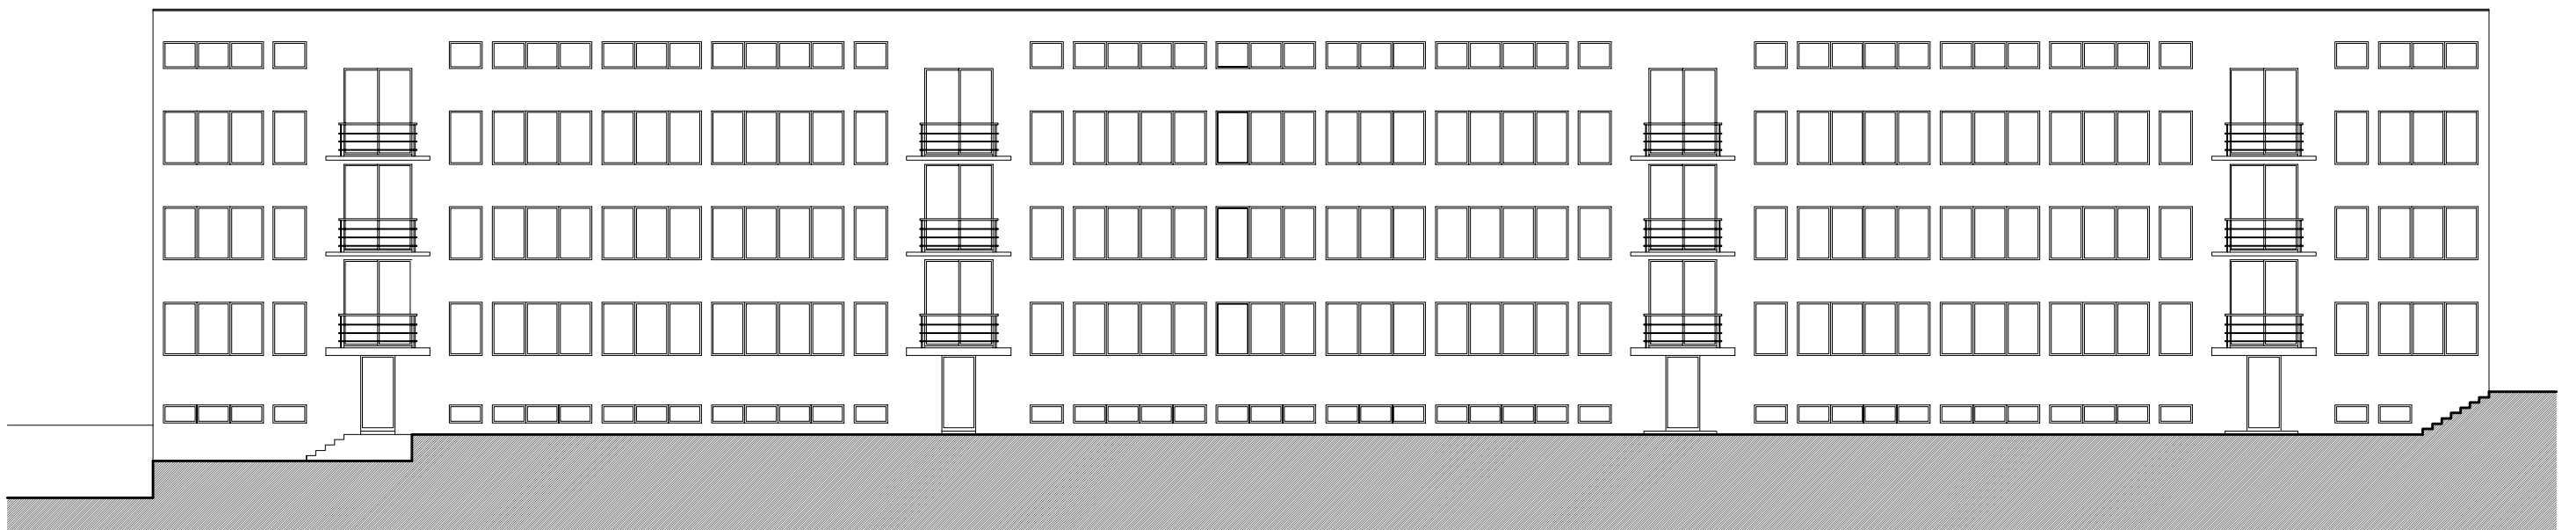

Alçat Oest