




Planta Sòtan

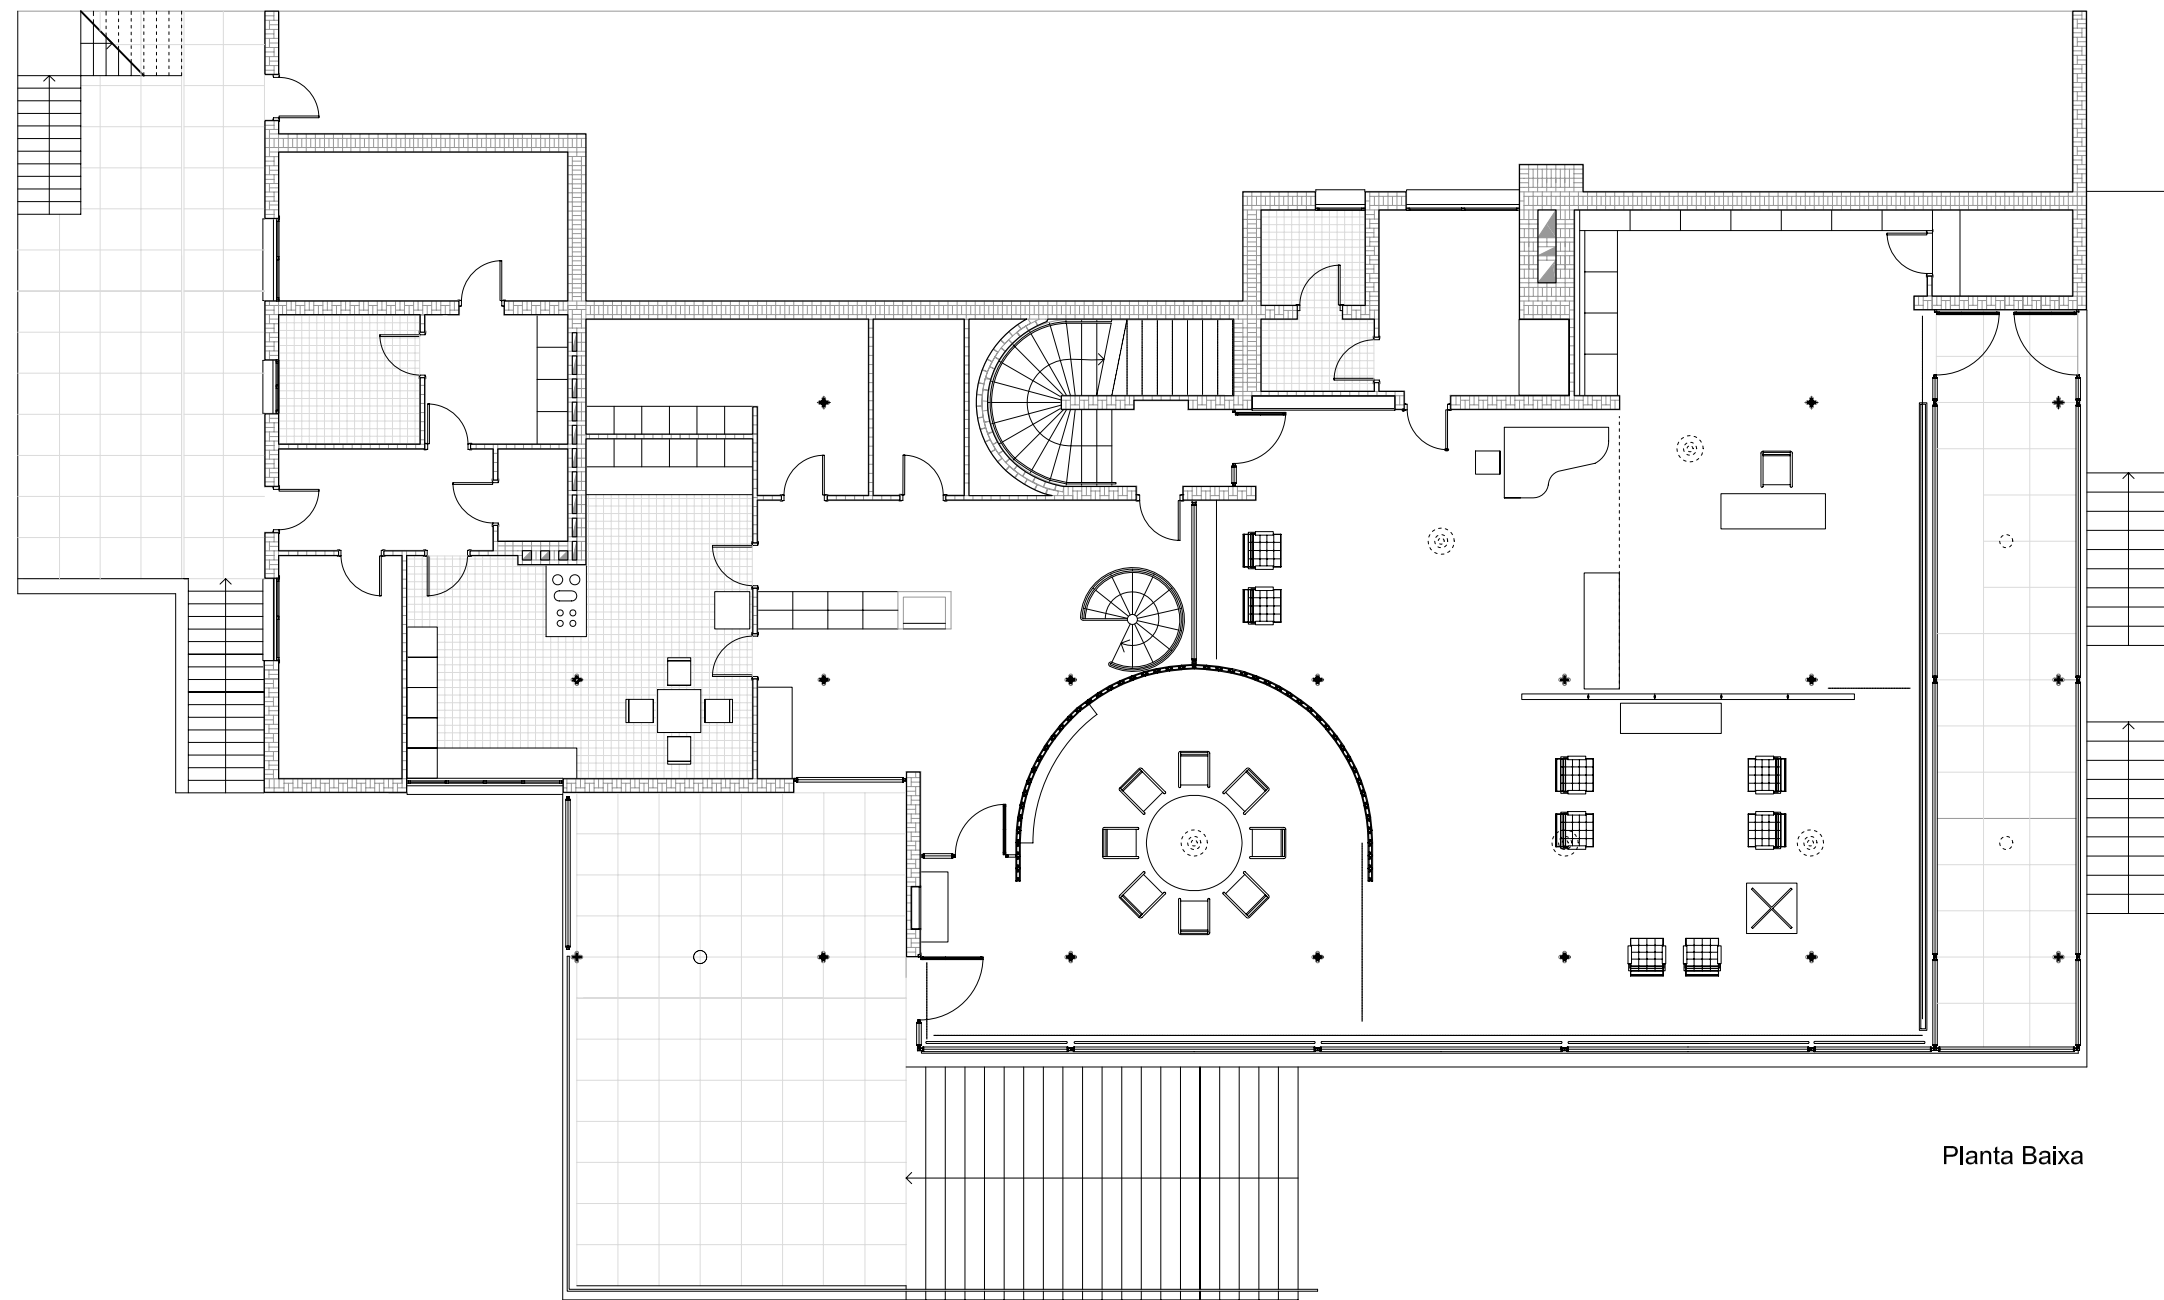


Planta Baixa

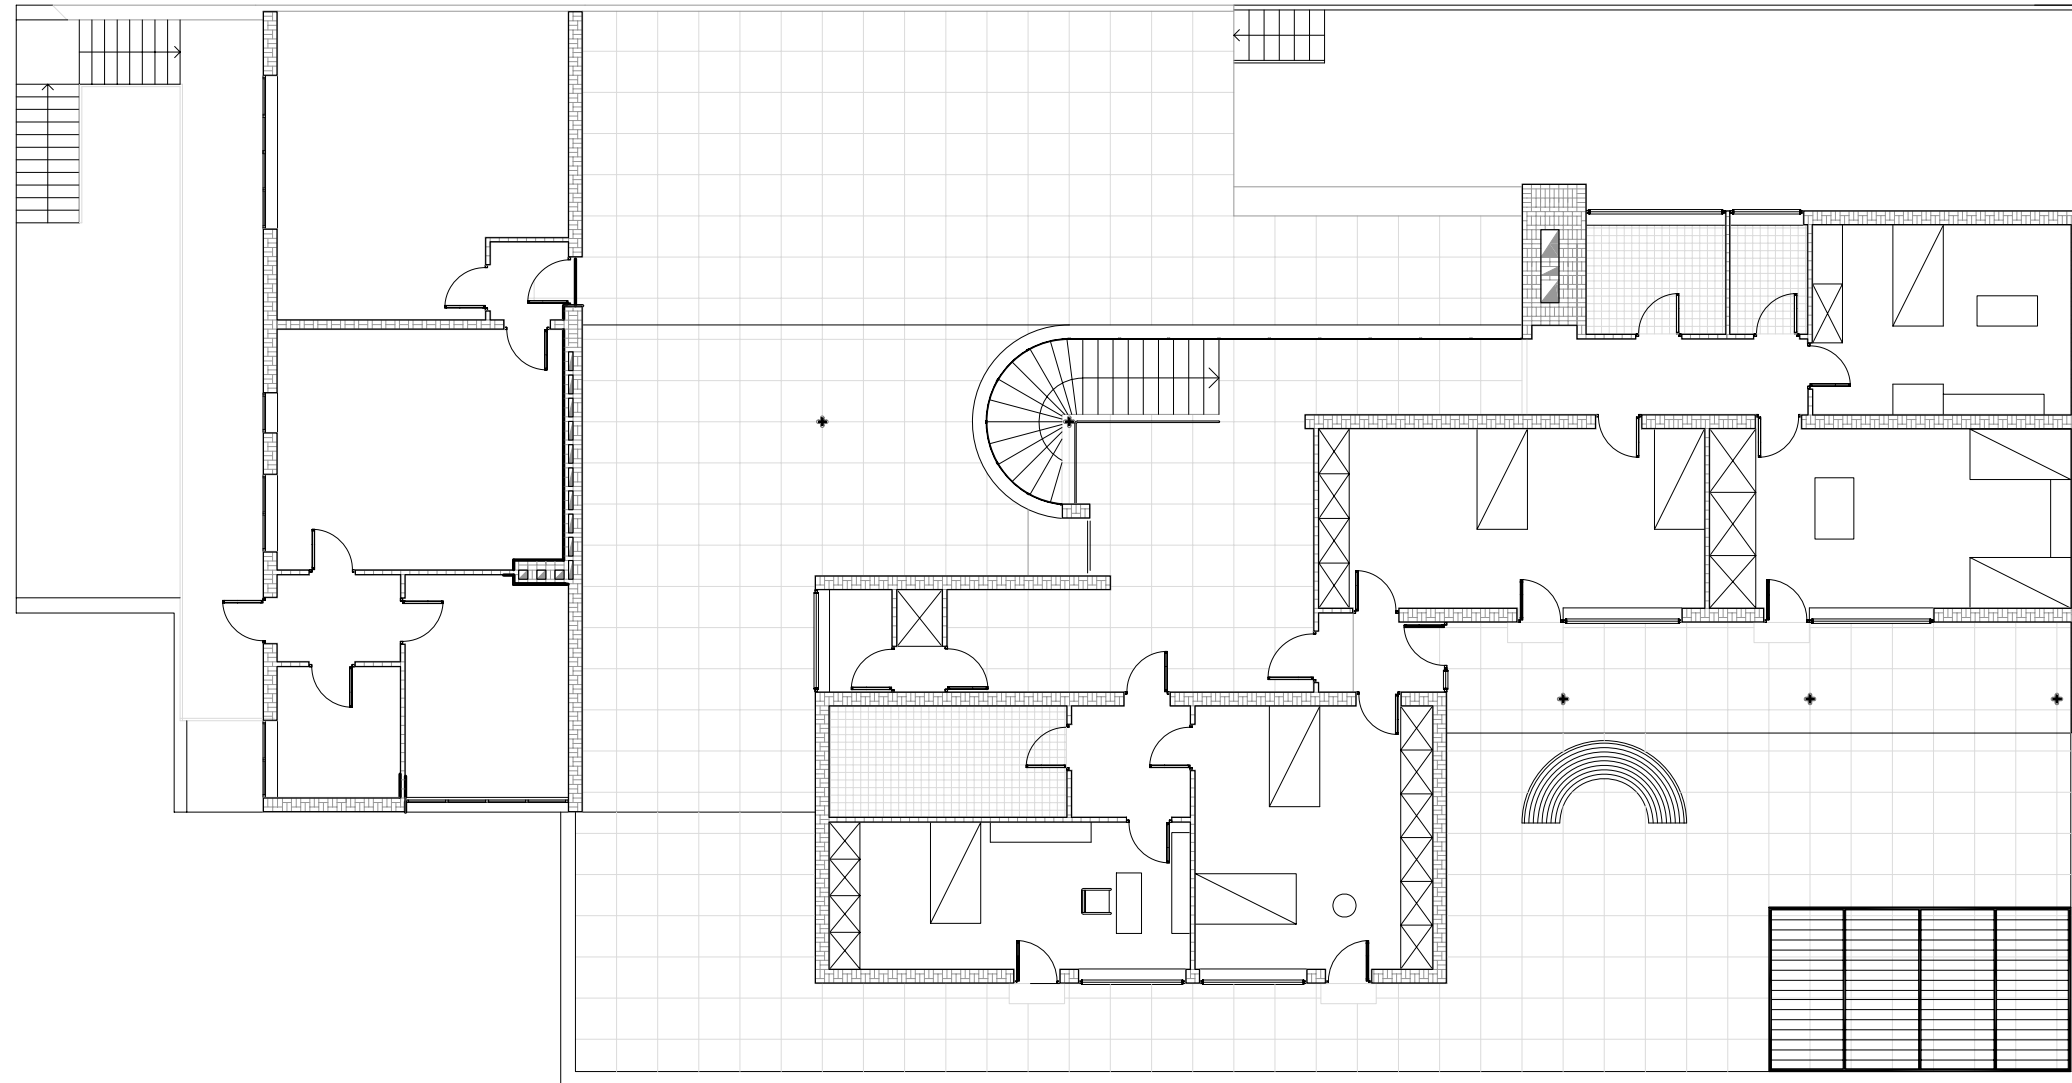


Planta Primera

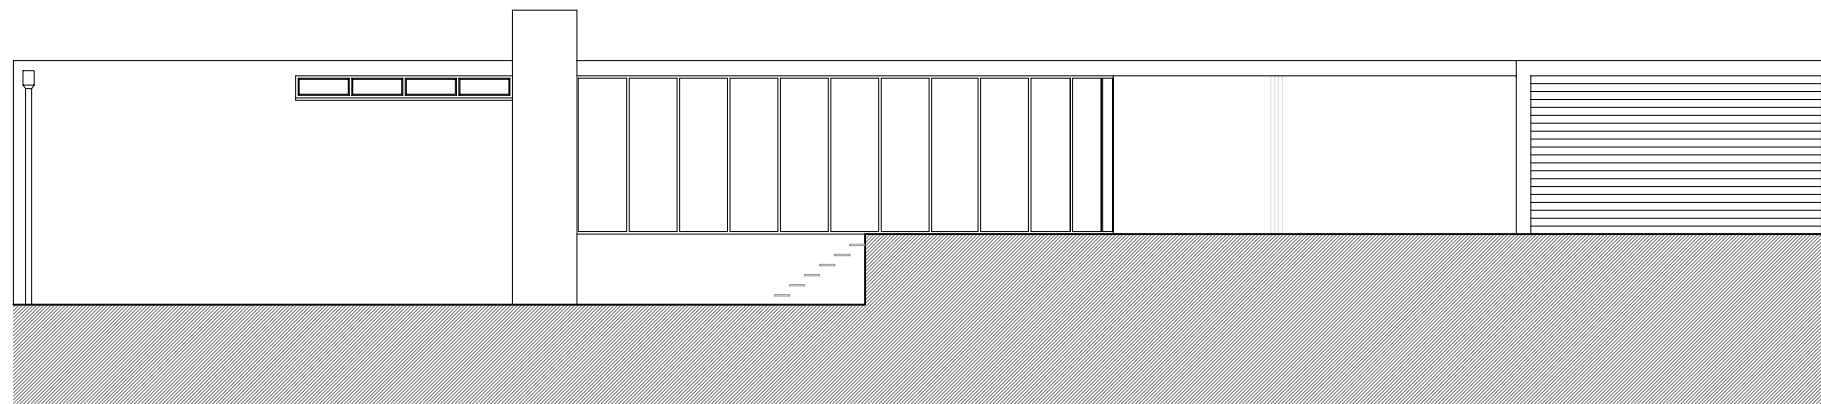

Alçat Nord

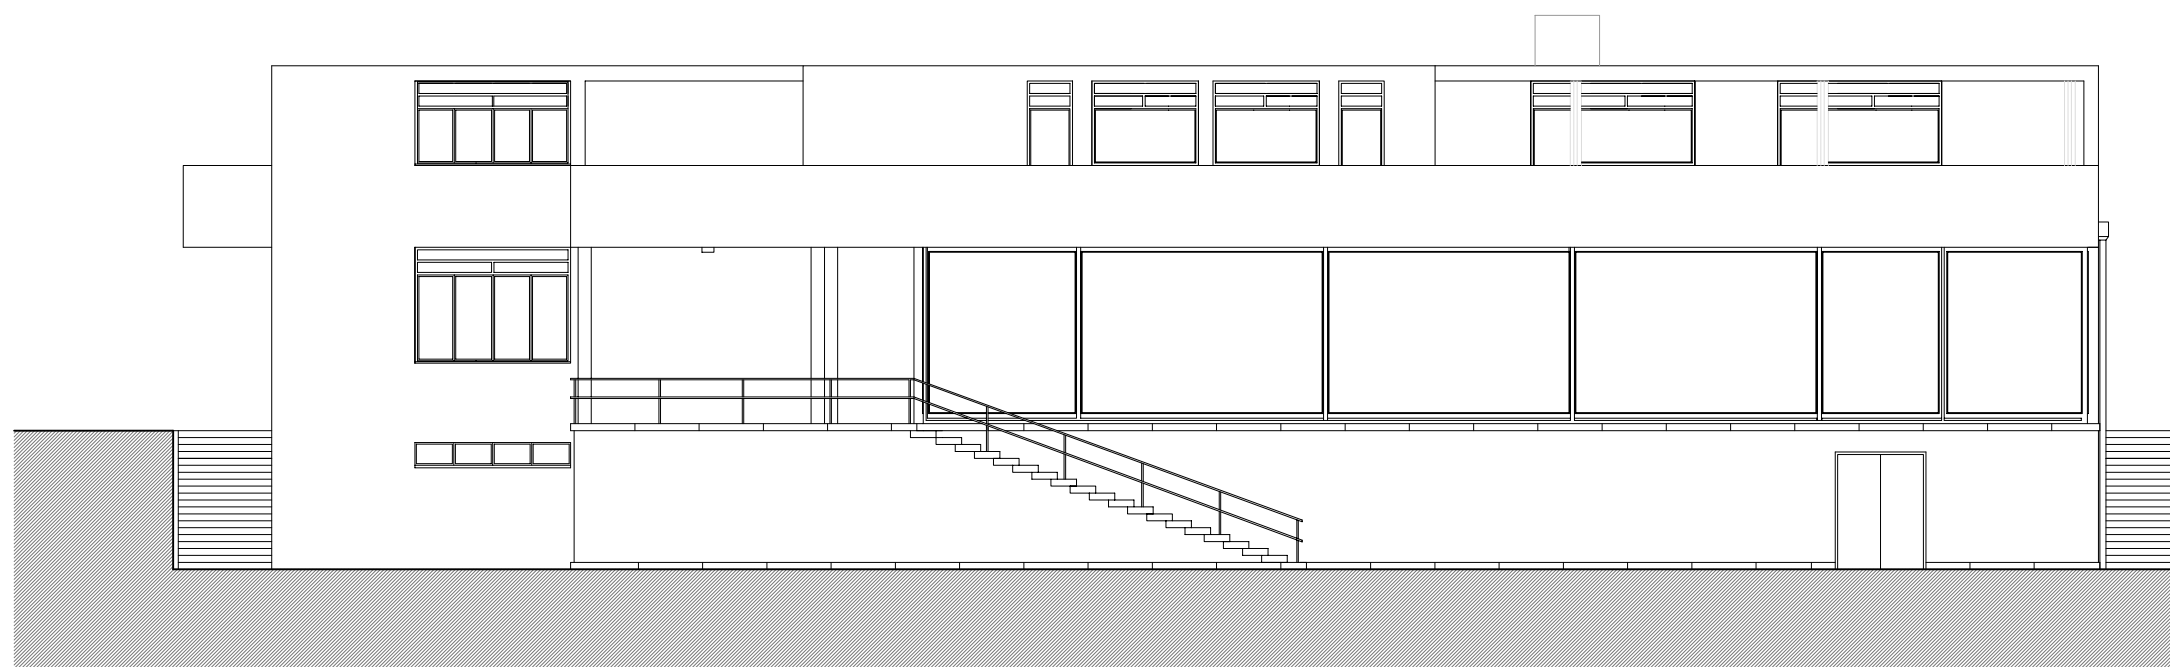


Alçat Sud

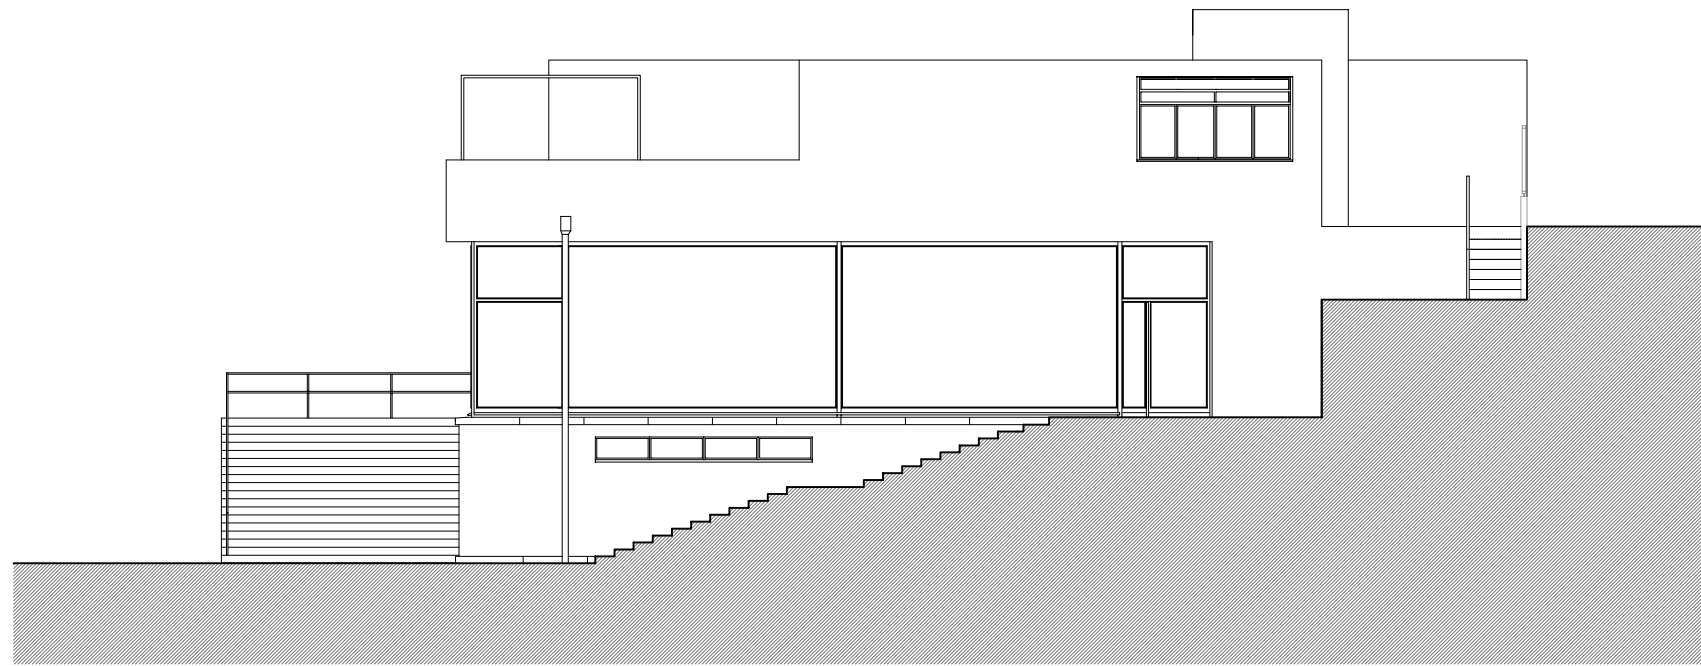

Alçat Est



Alçat Oest

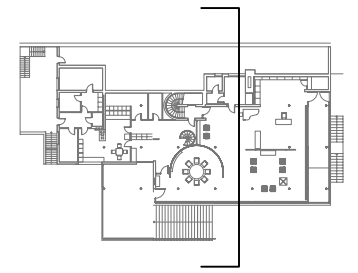

Secció Transversal