




Planta Baixa

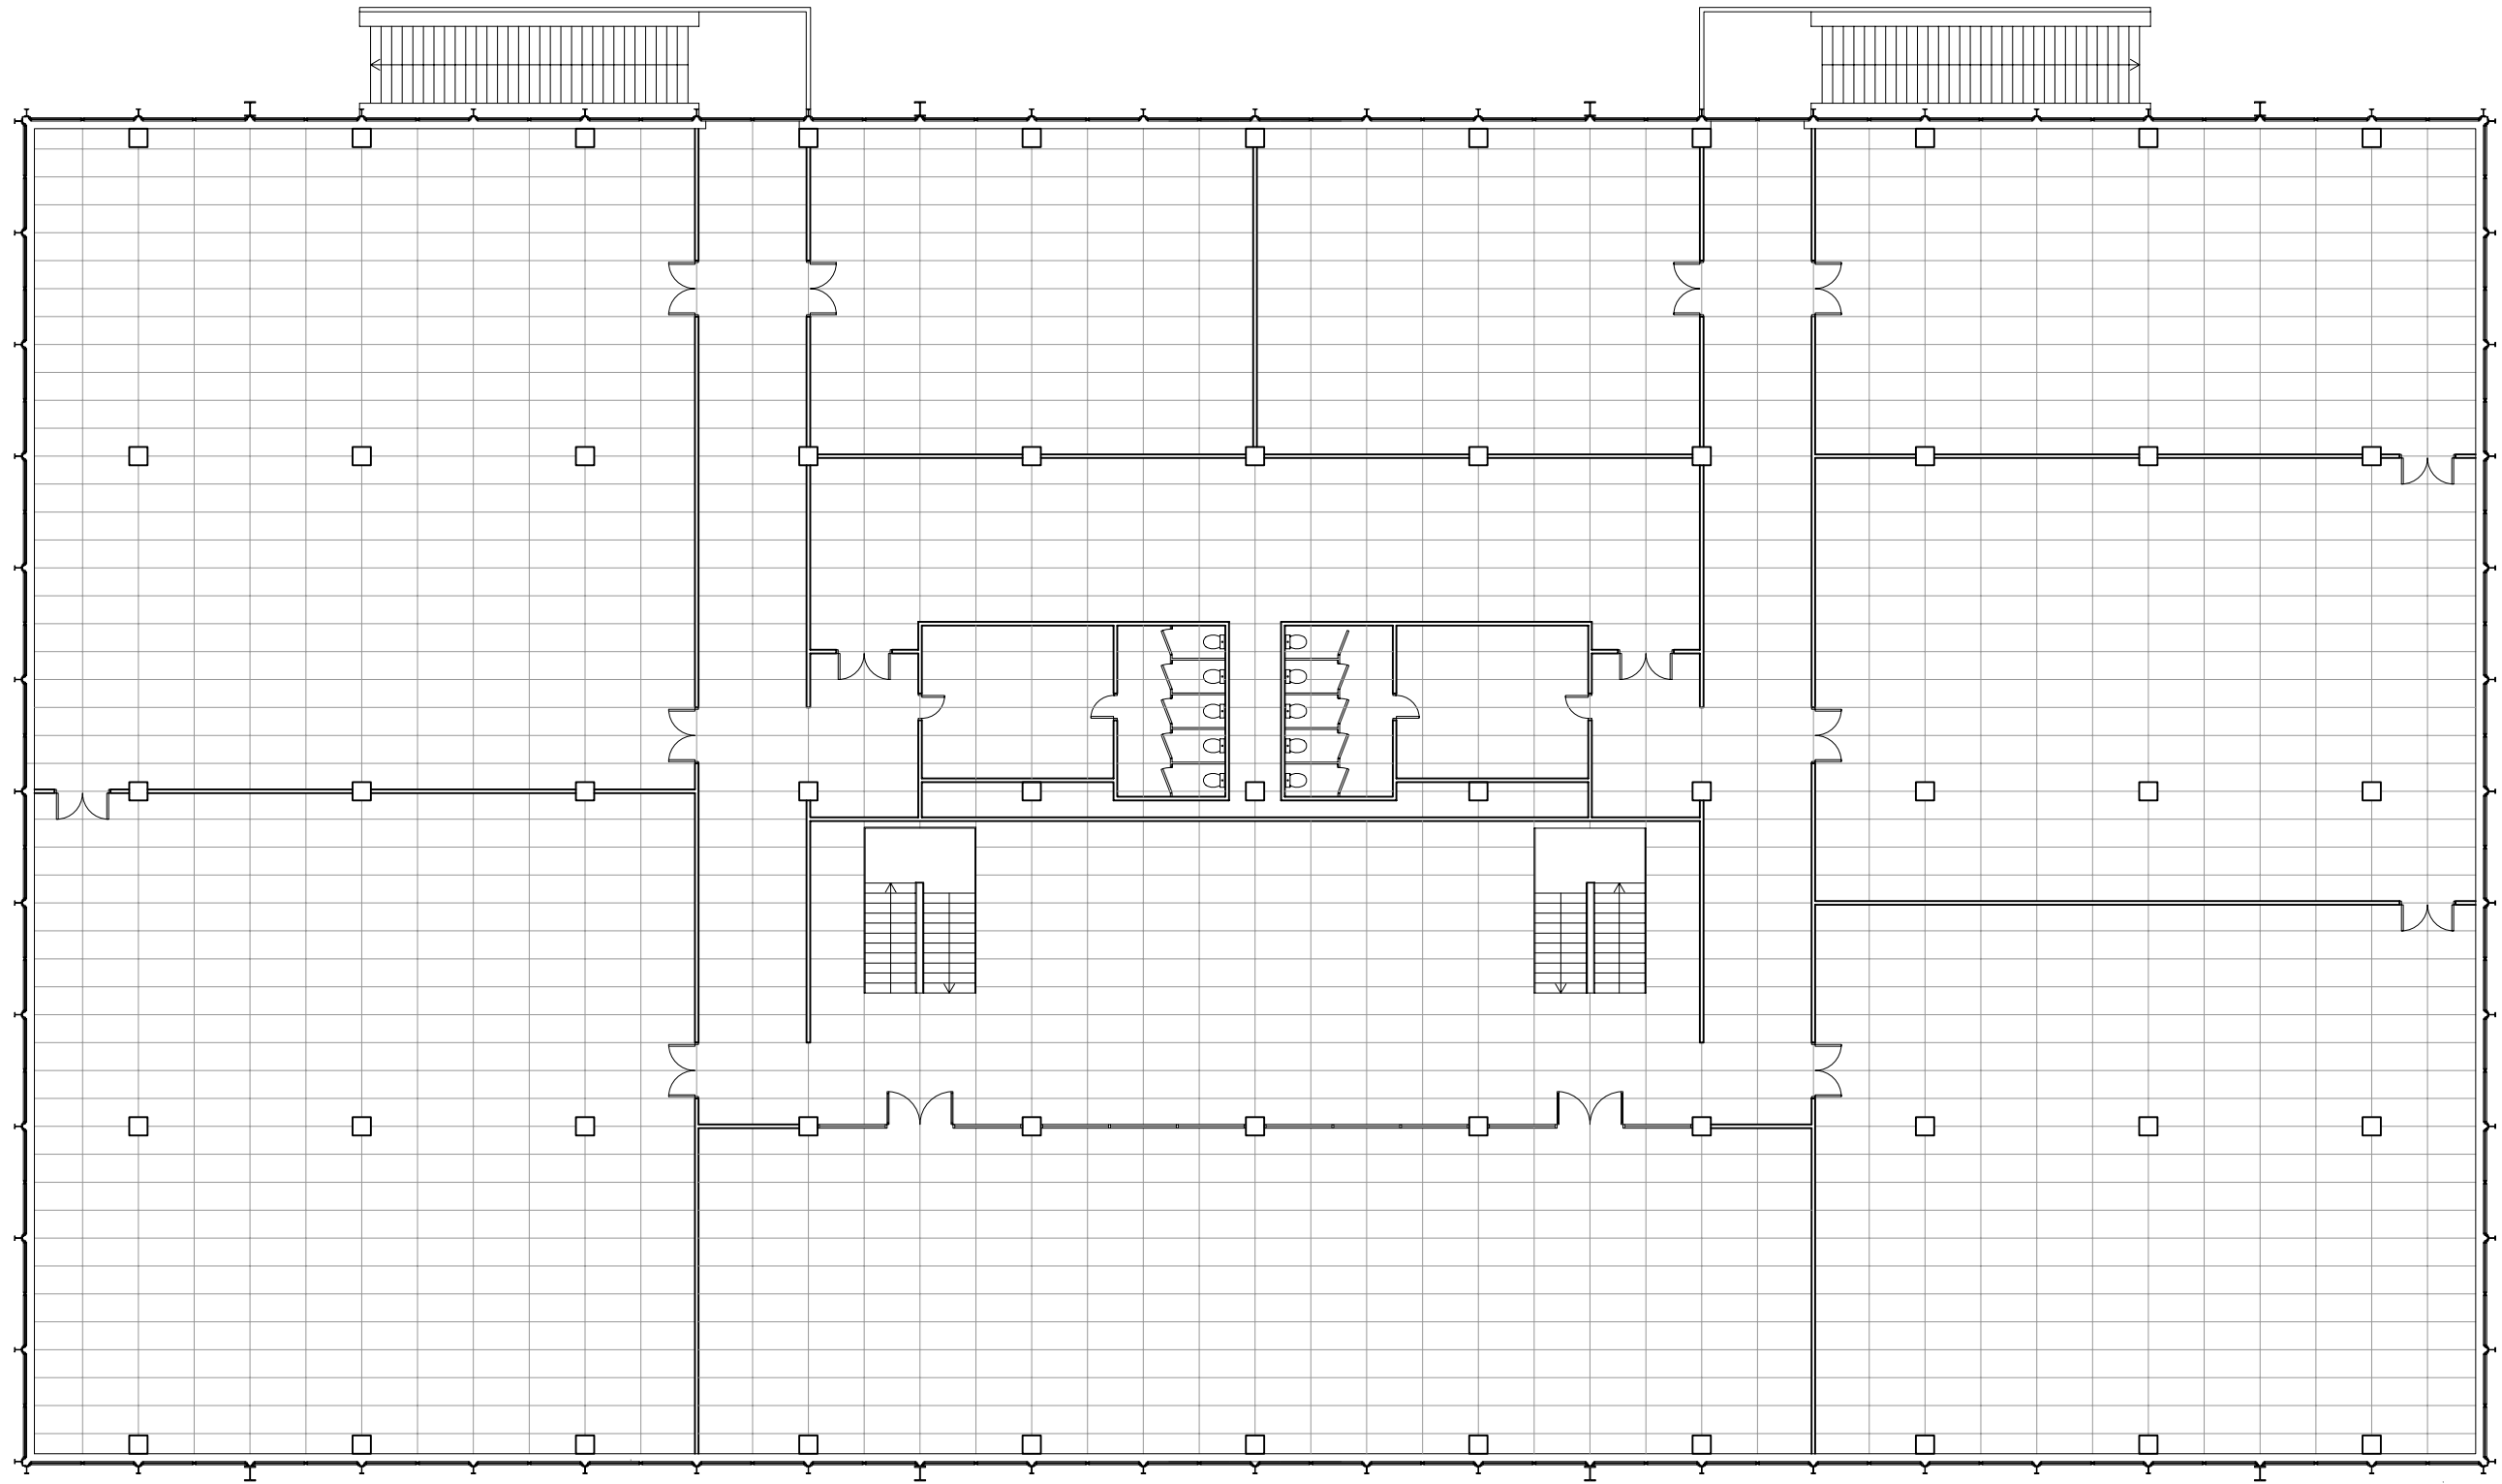


Planta Soterrani

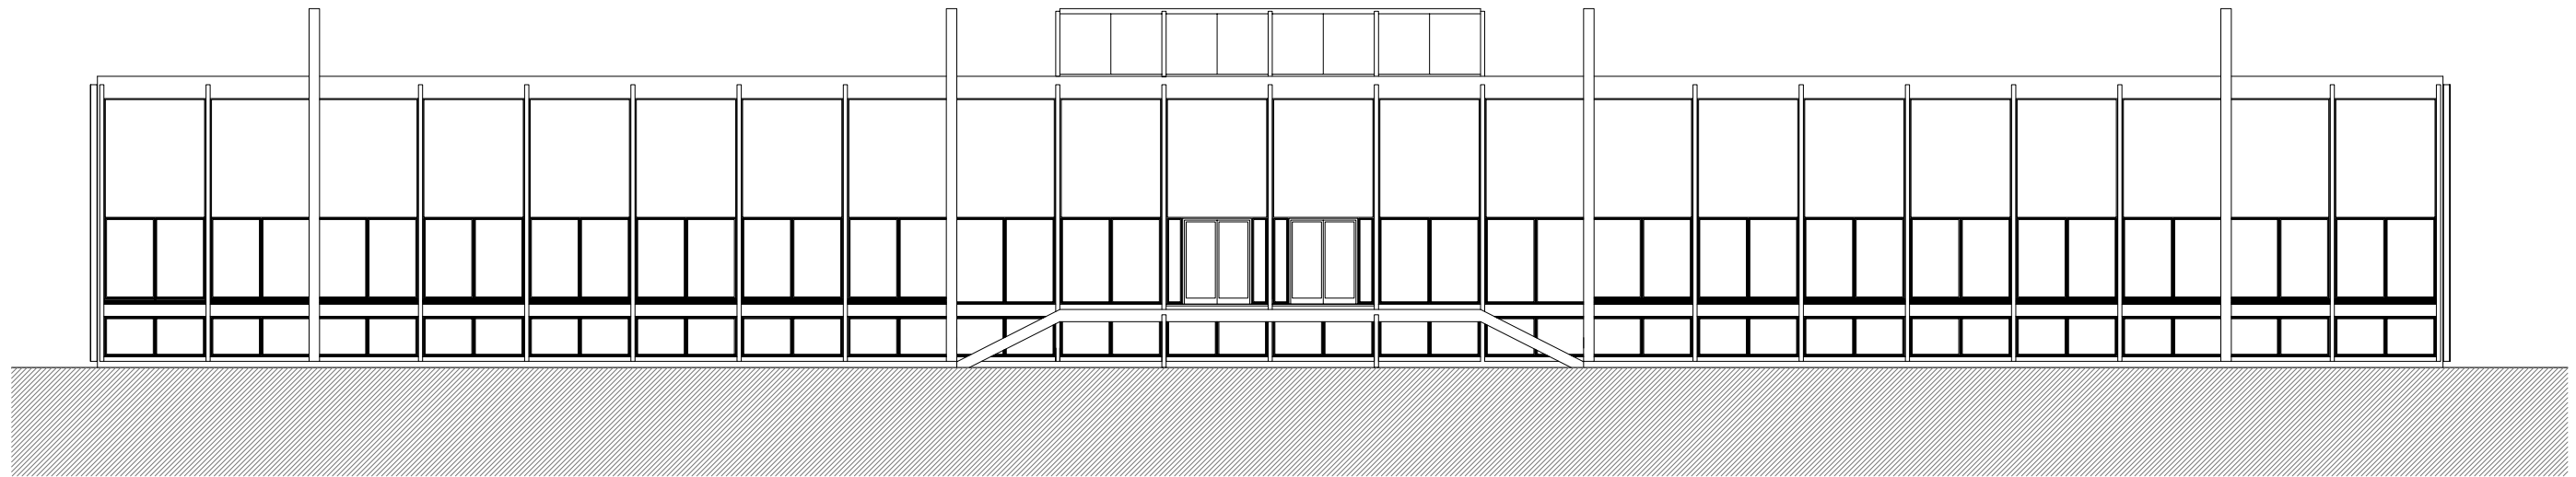


Alçat nord

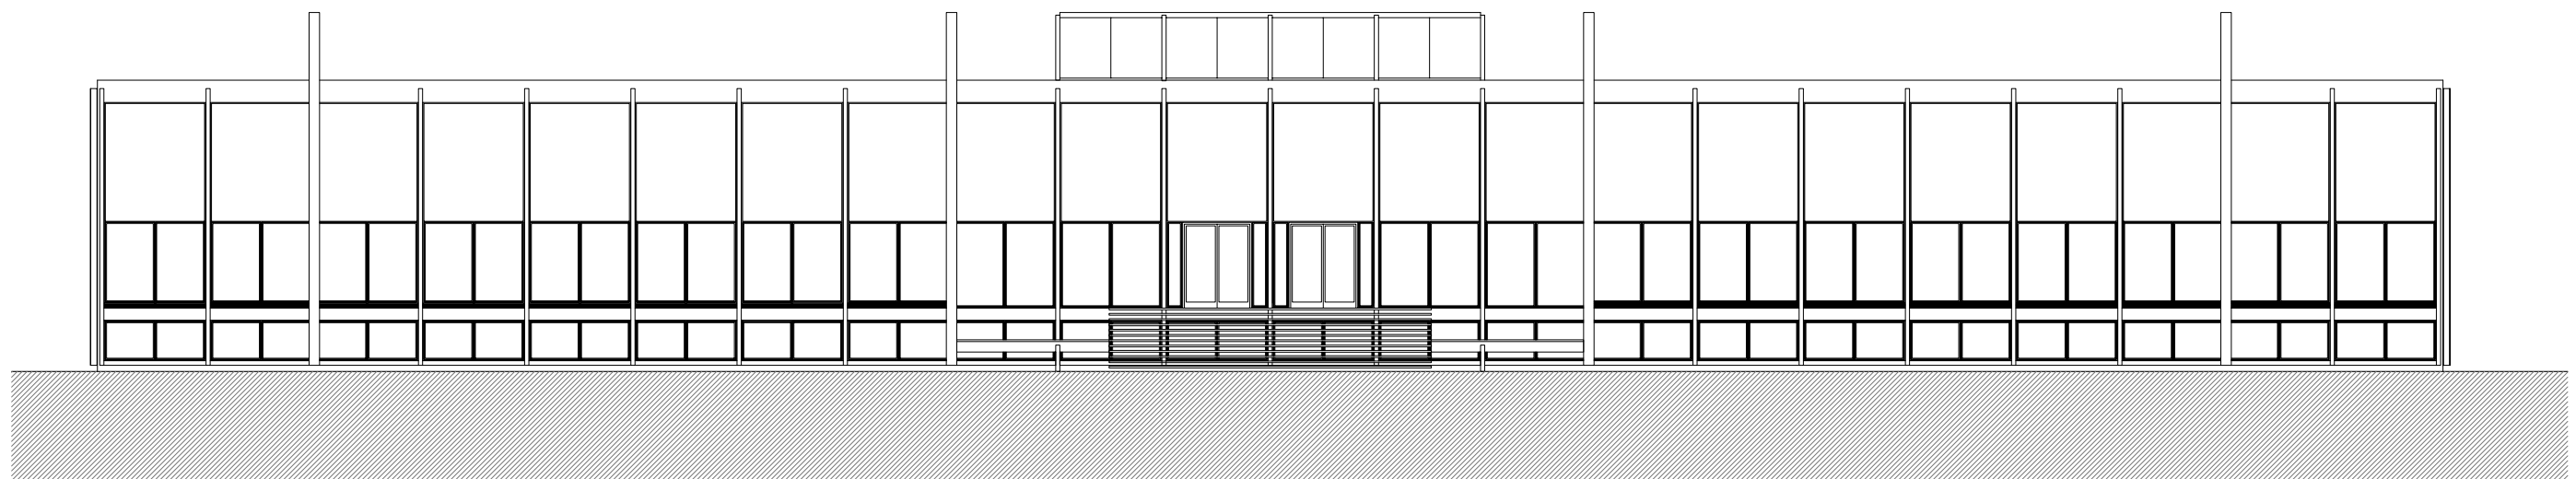


Alçat sud

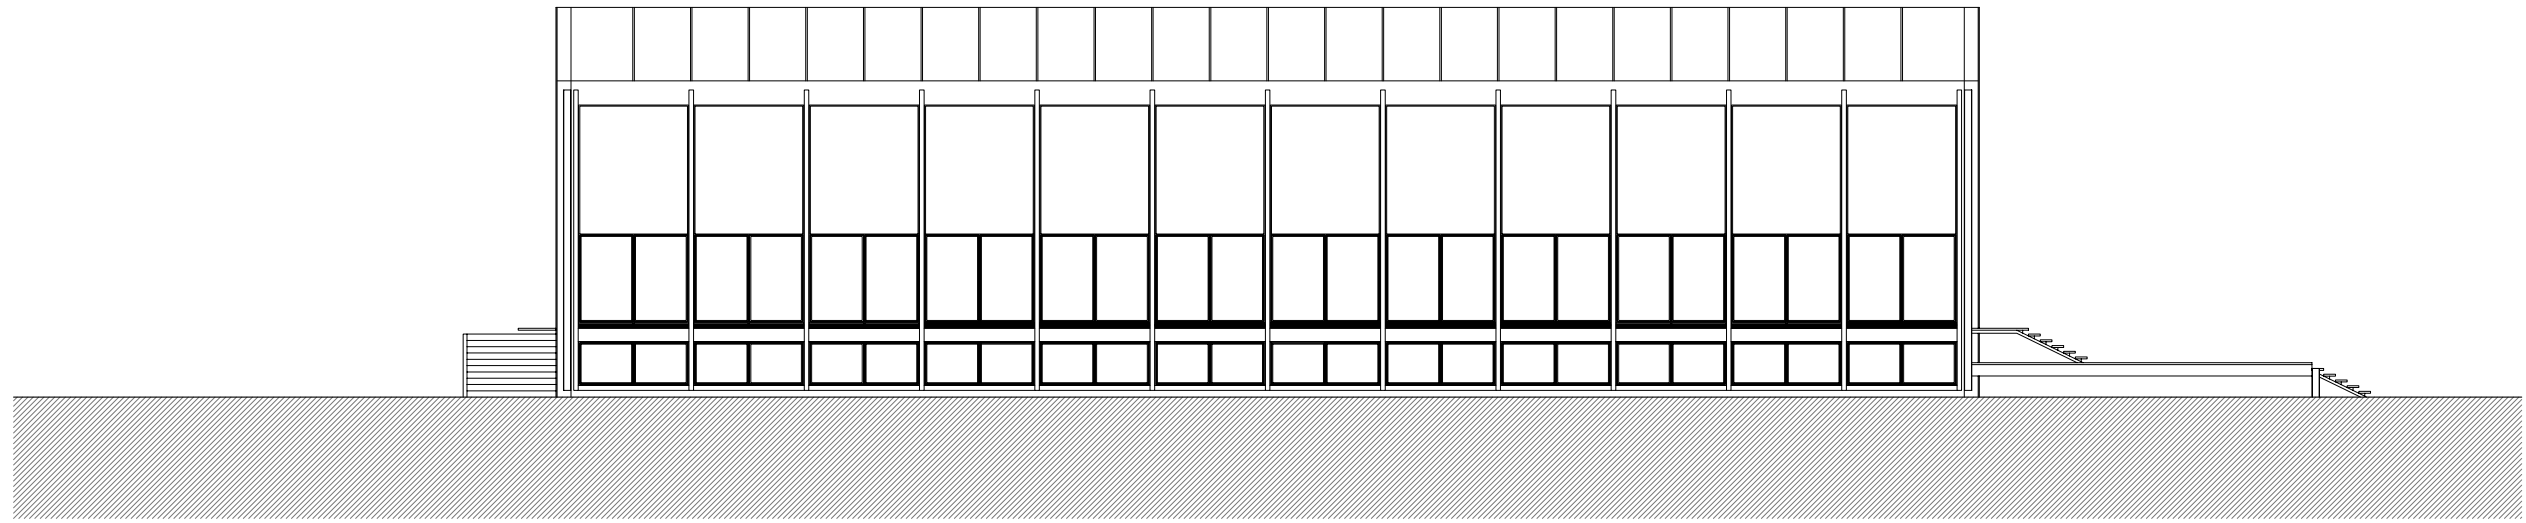

Alçat Oest

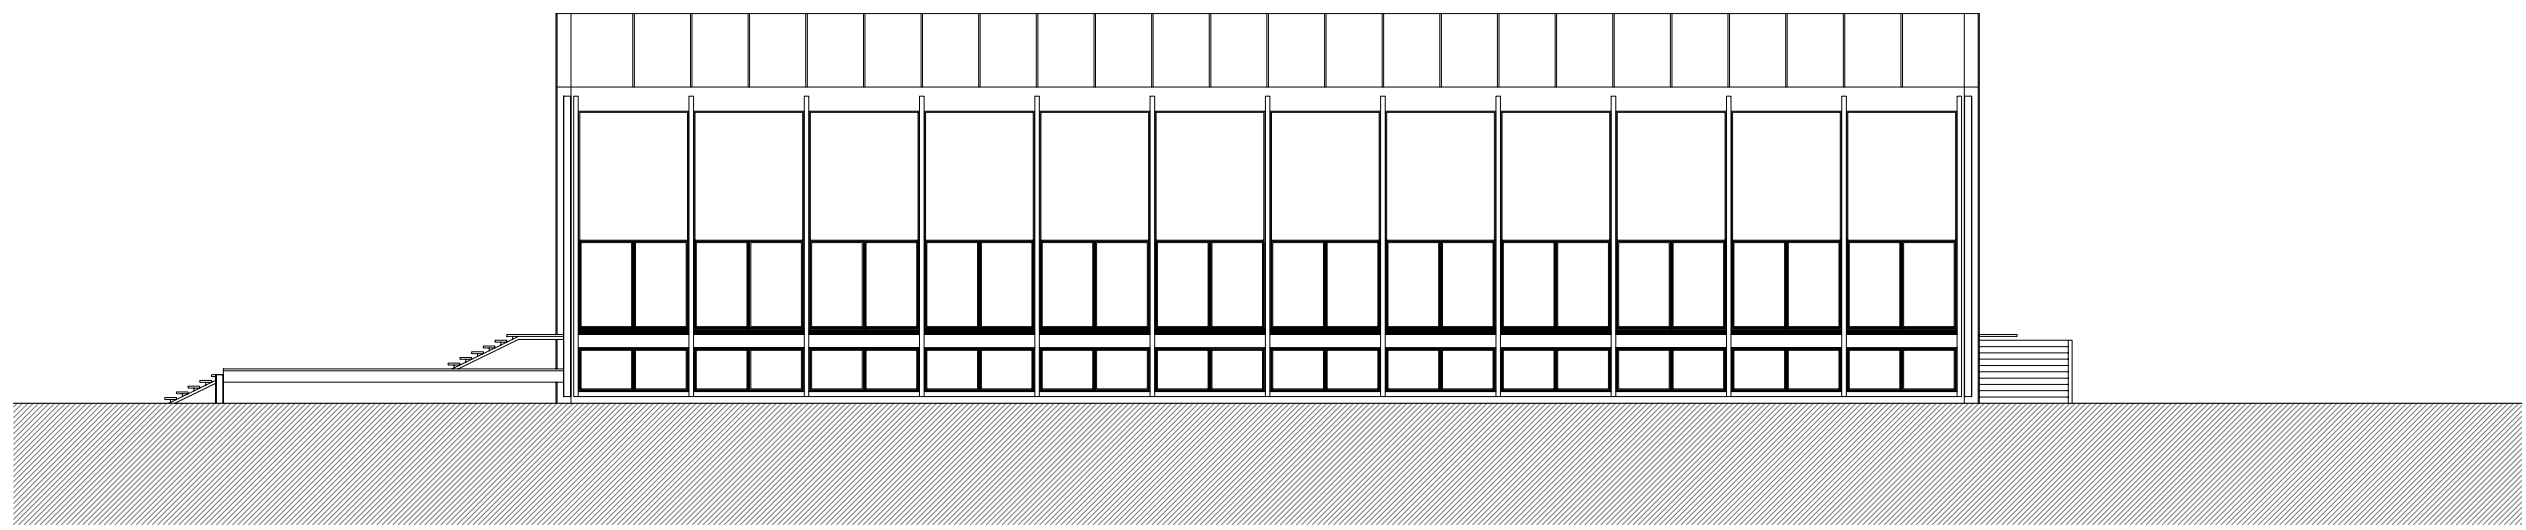

Alçat Est

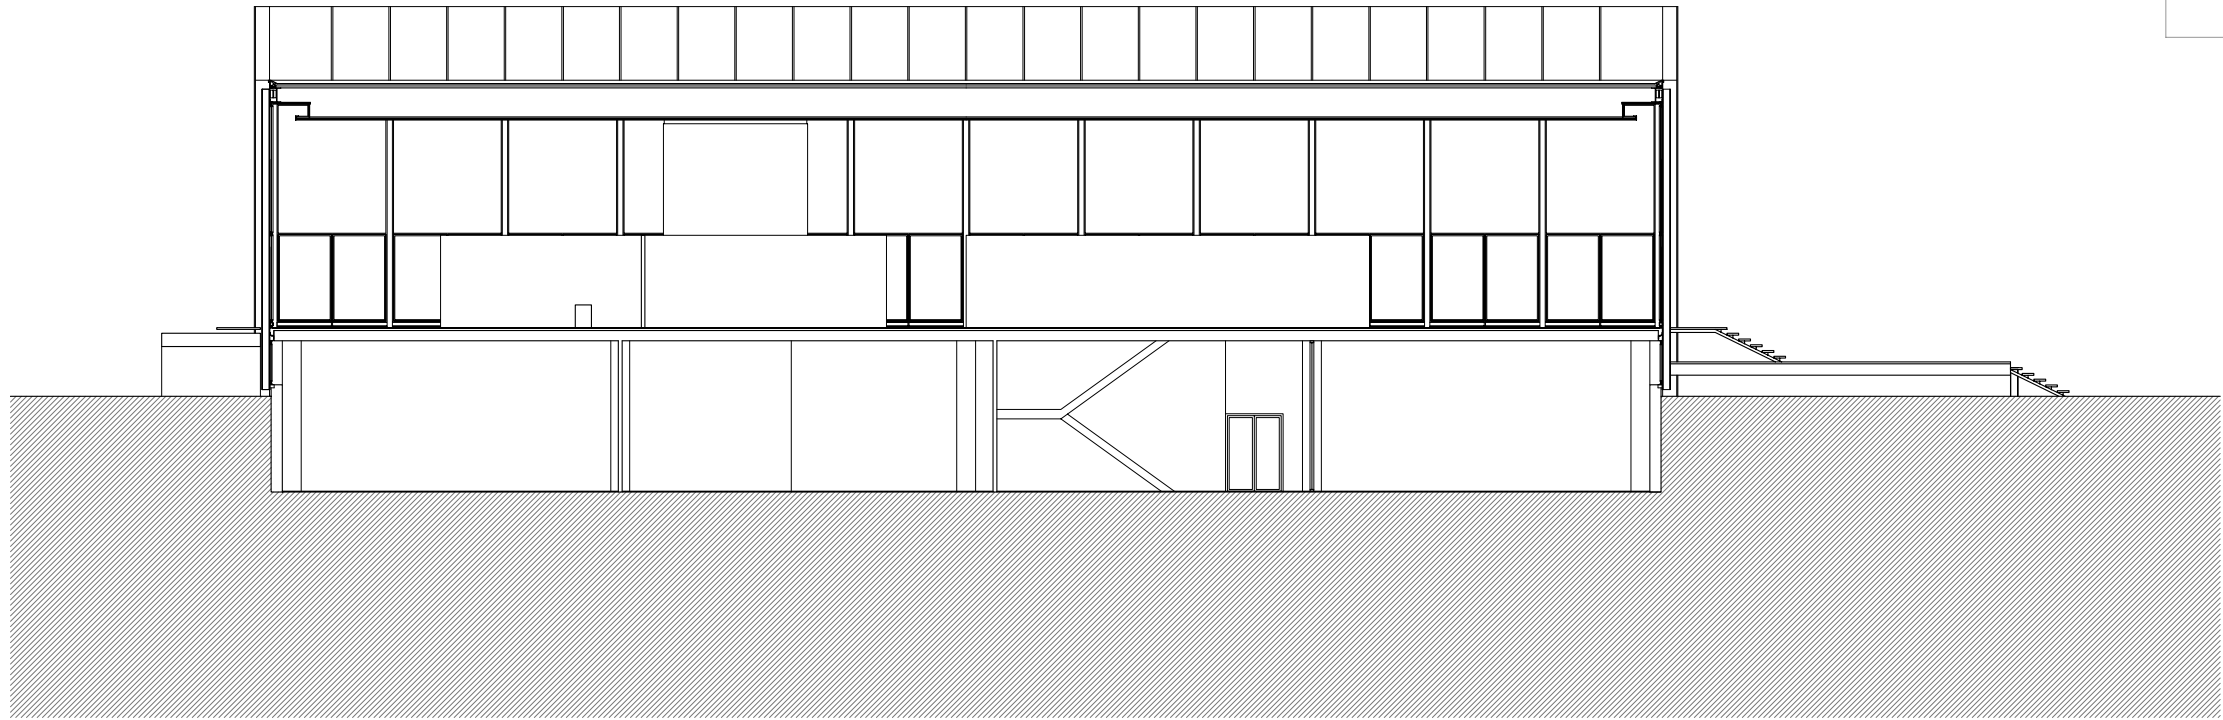

Secció A-A'

