




Planta baixa



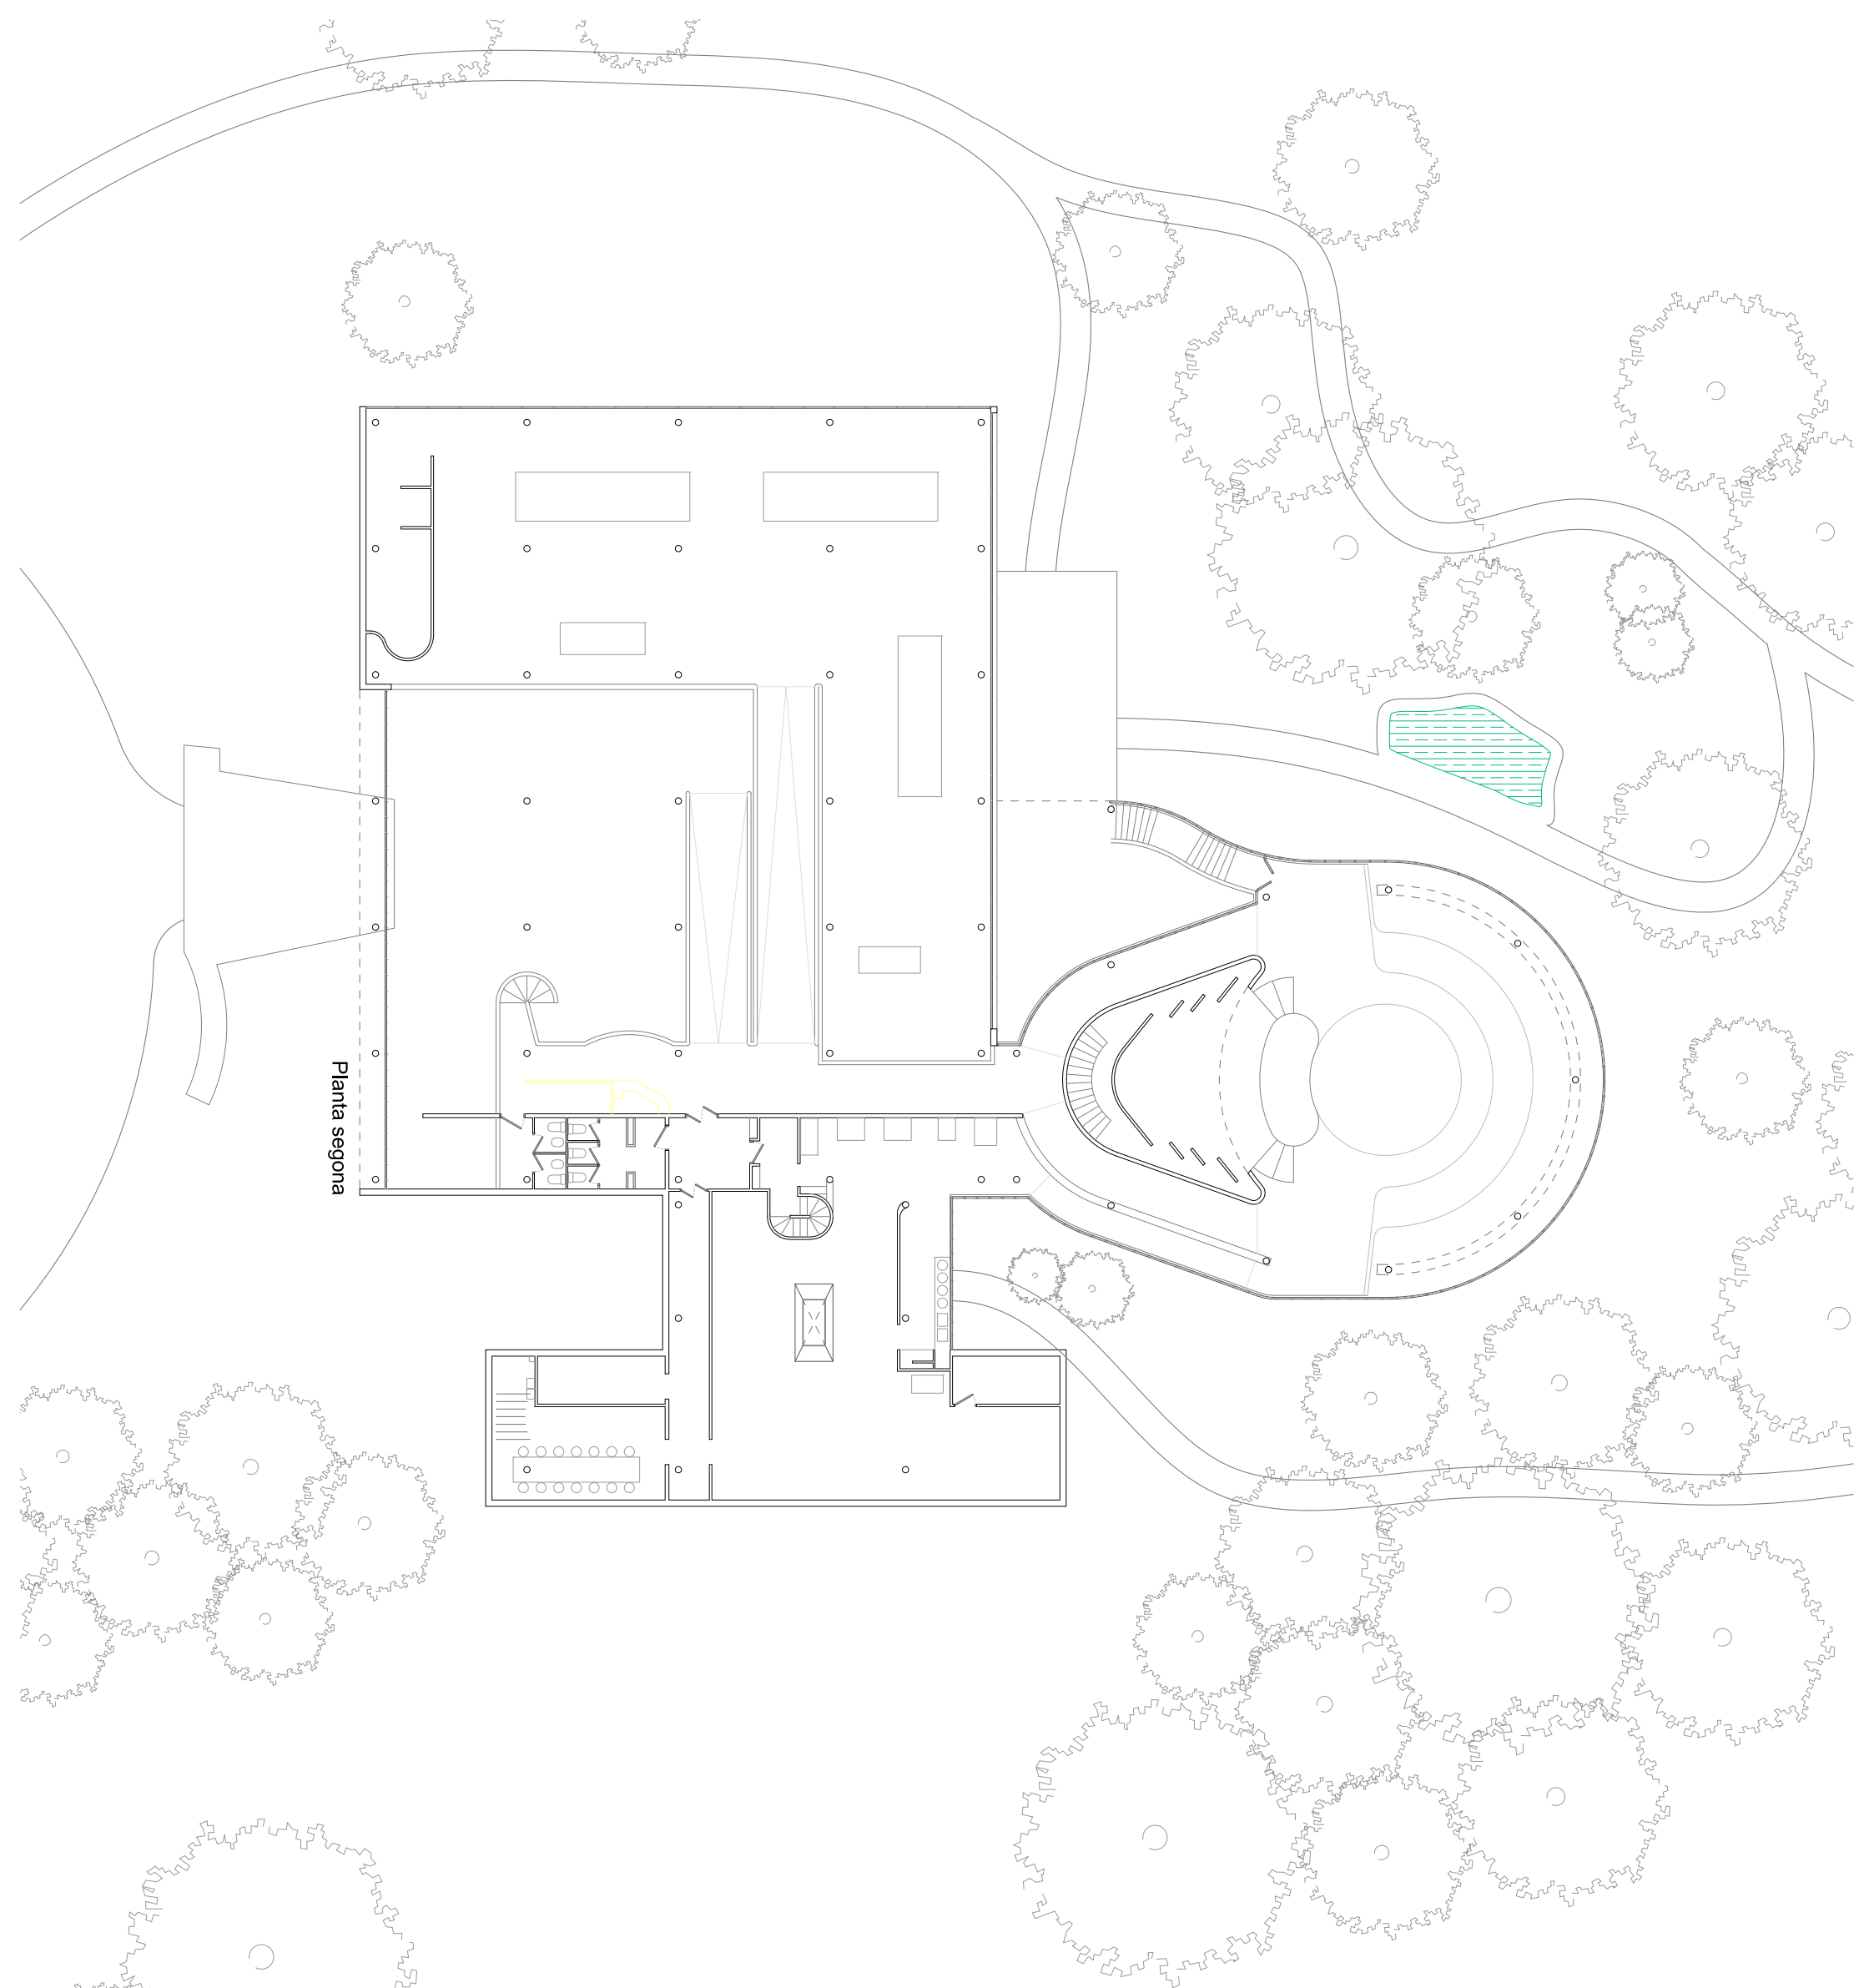


Planta segona




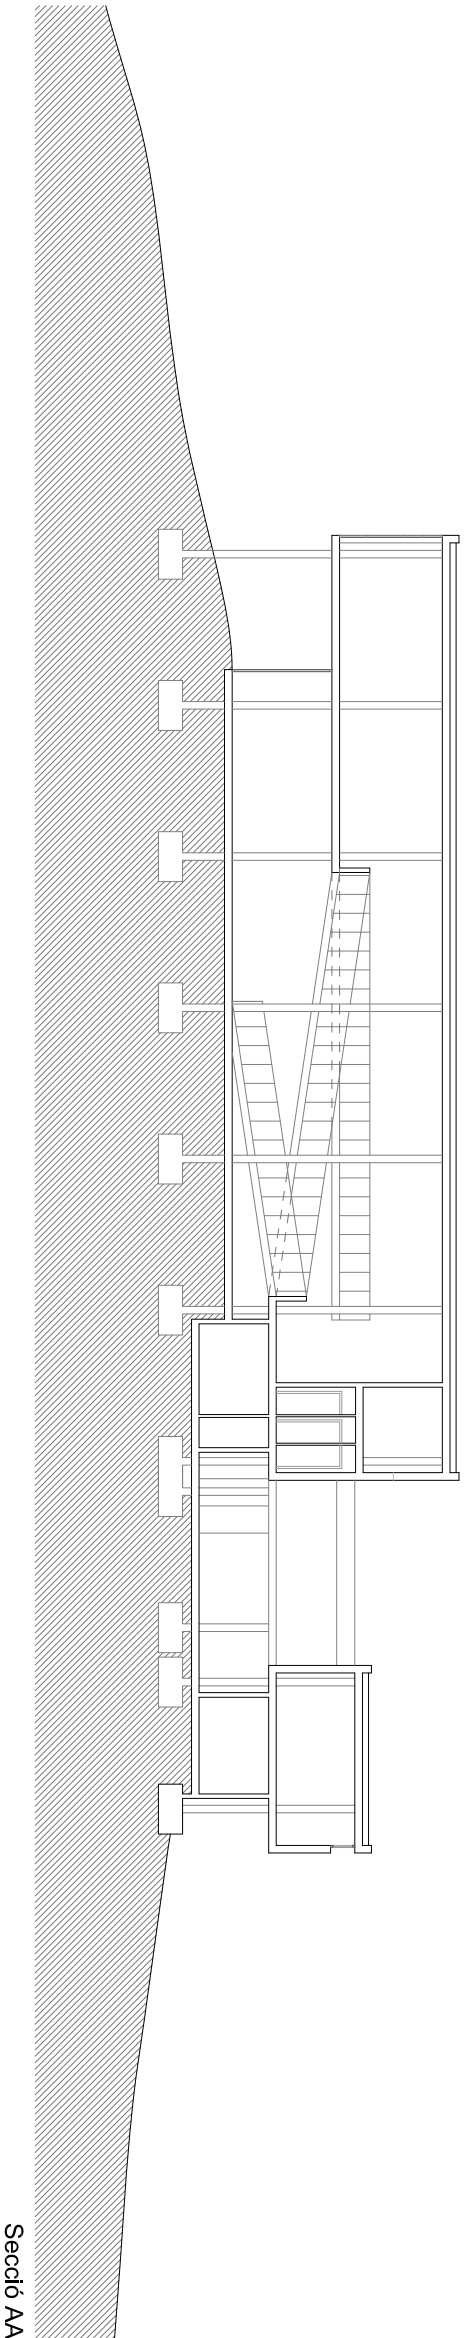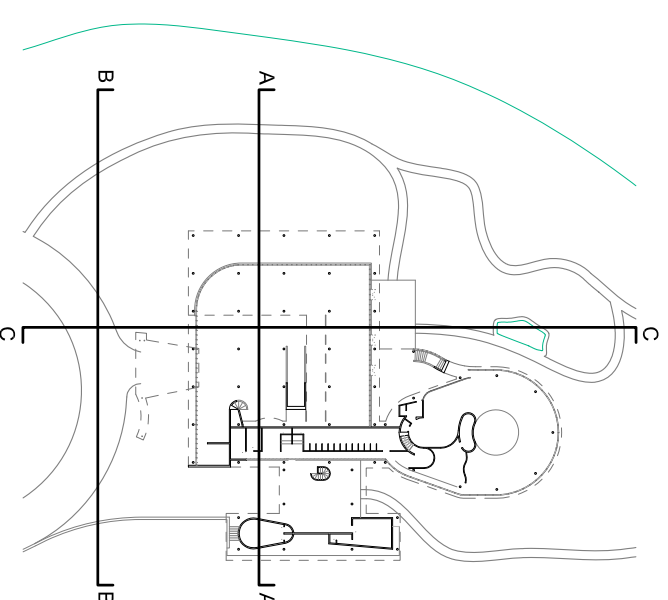



Secció AA

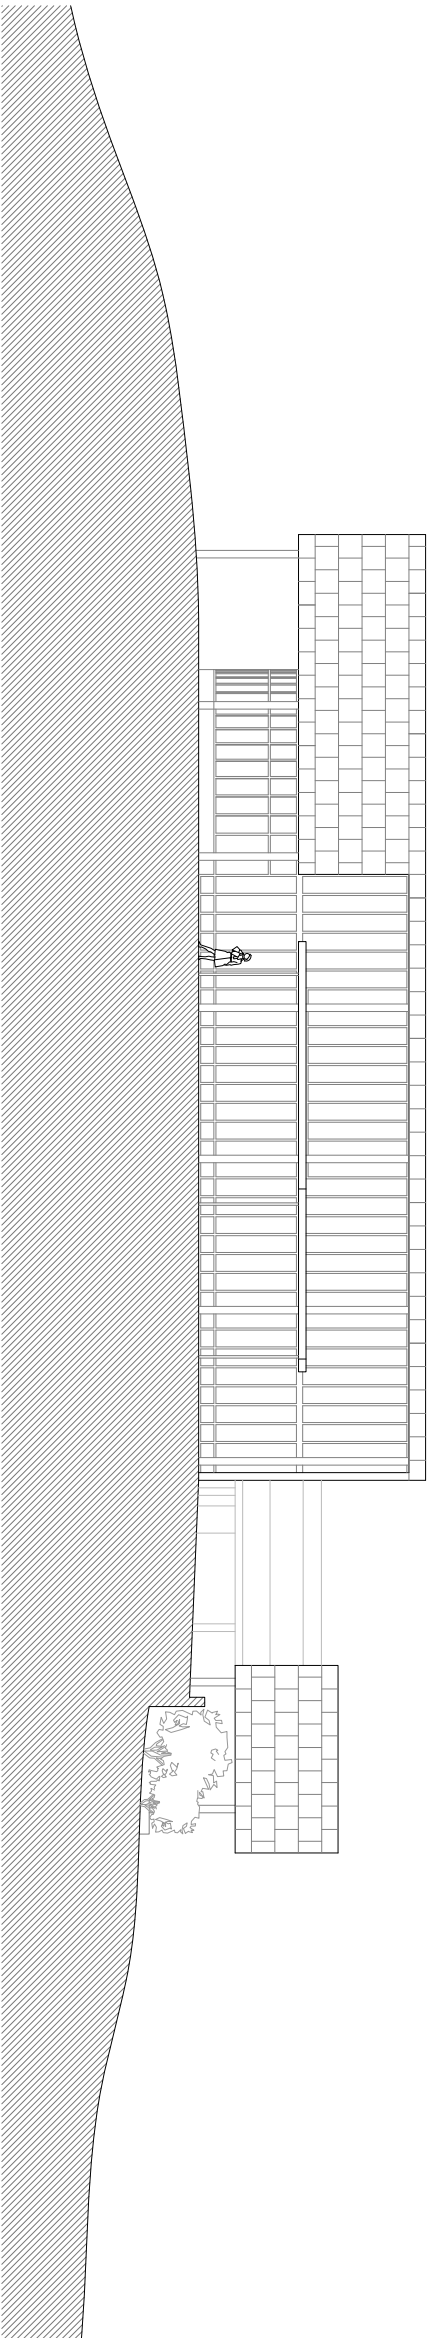


Secció BB

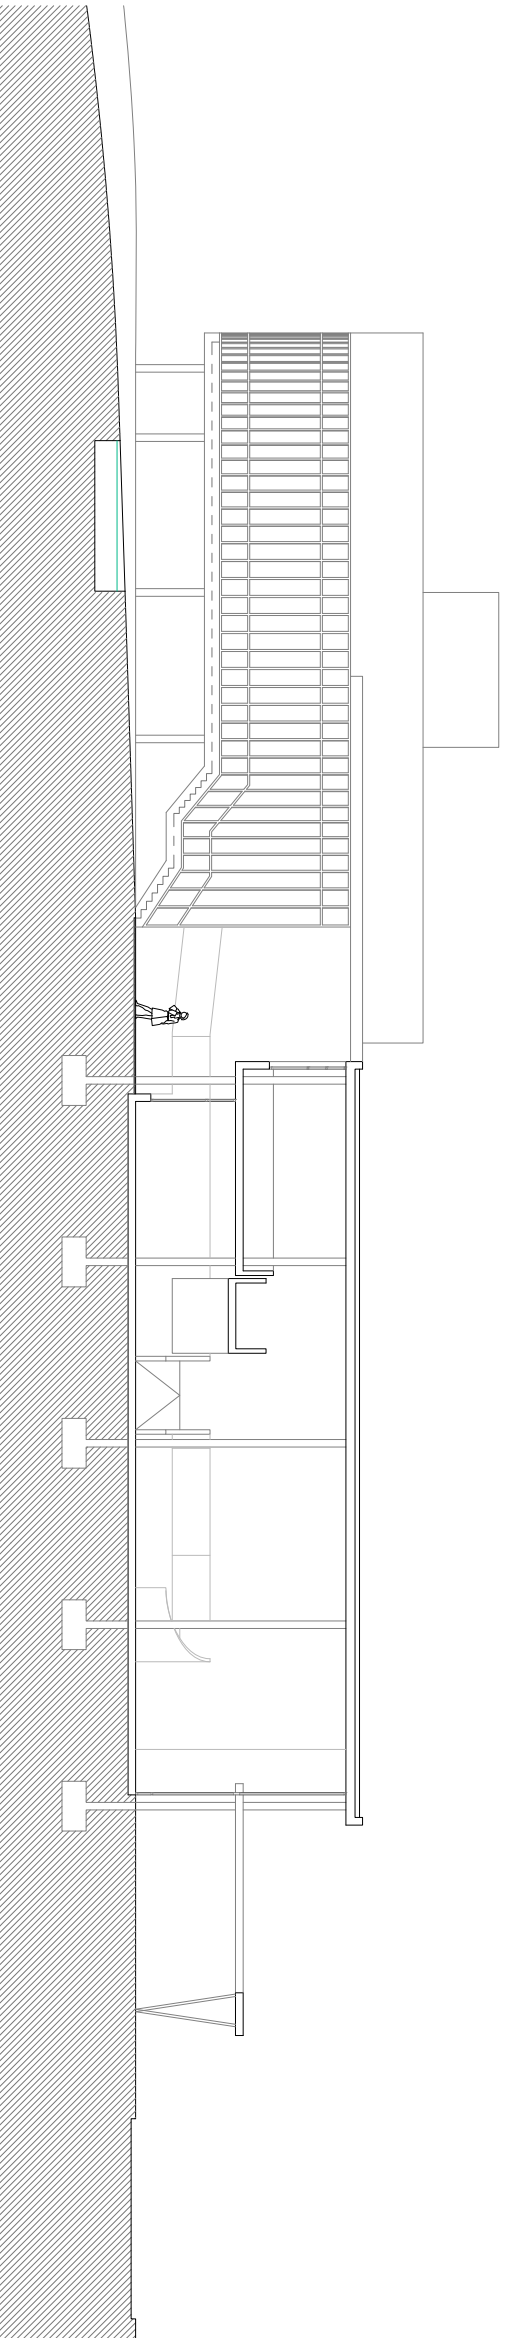


Secció CC

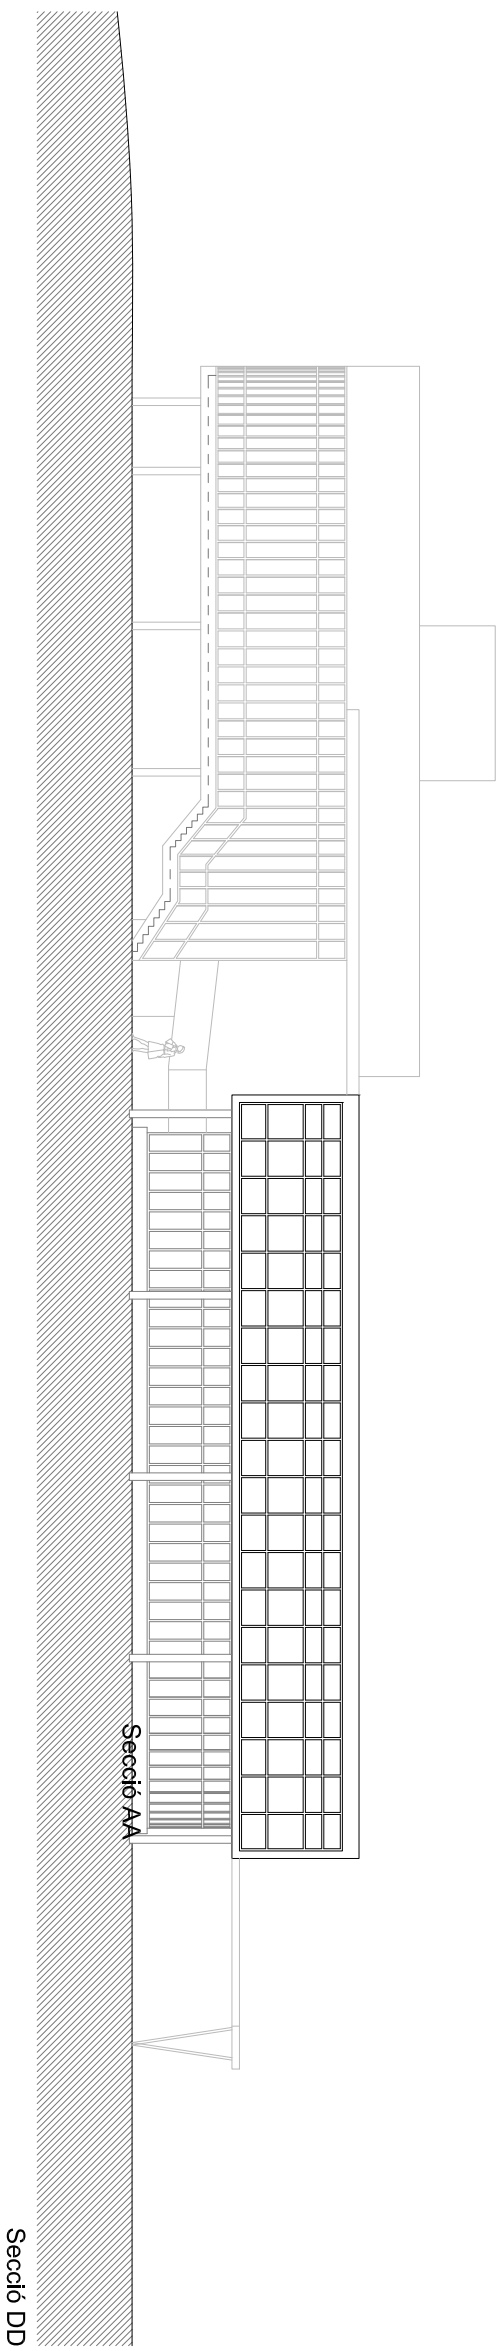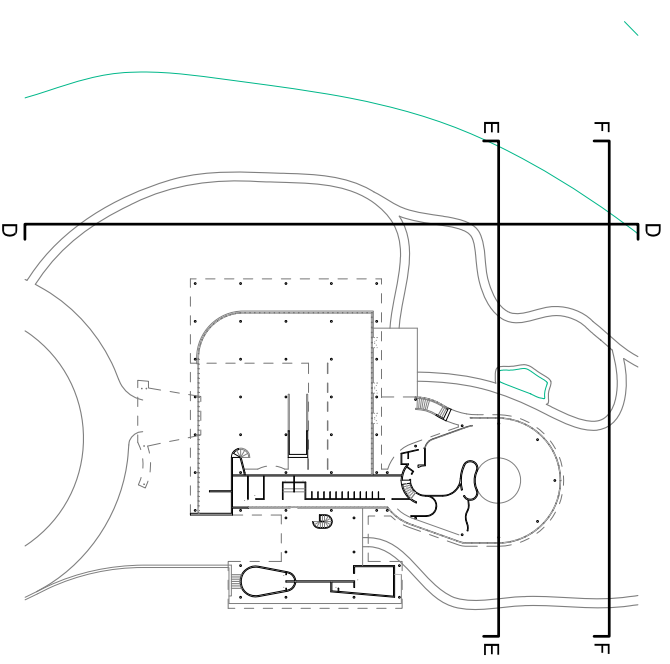

Secció DD

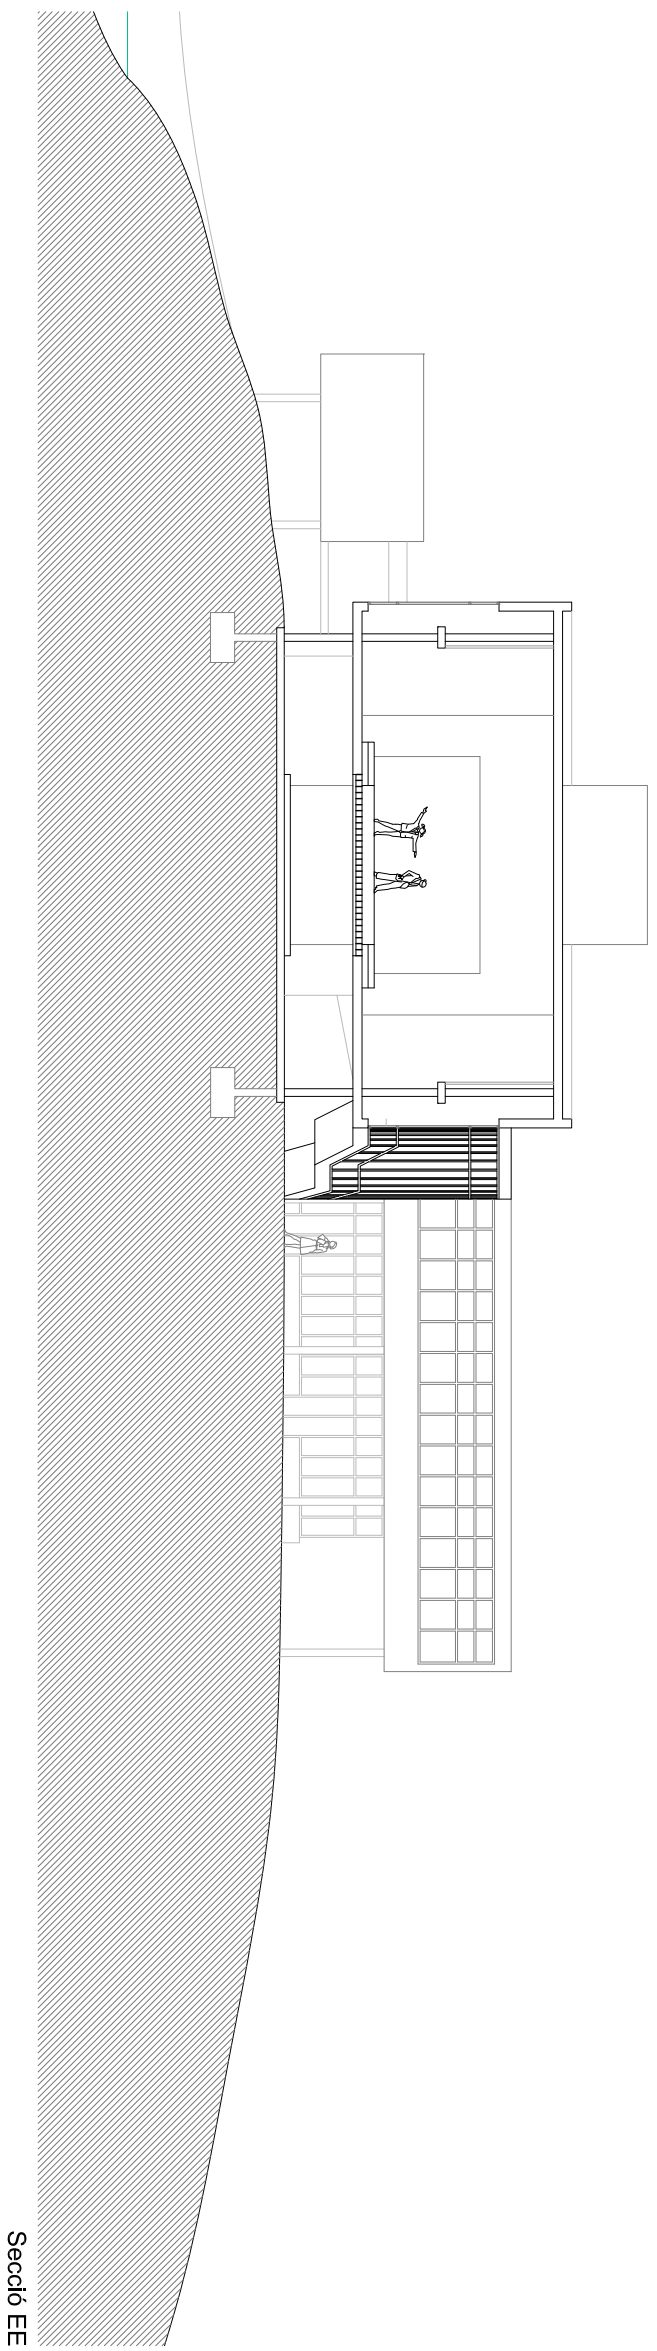

Secció EE

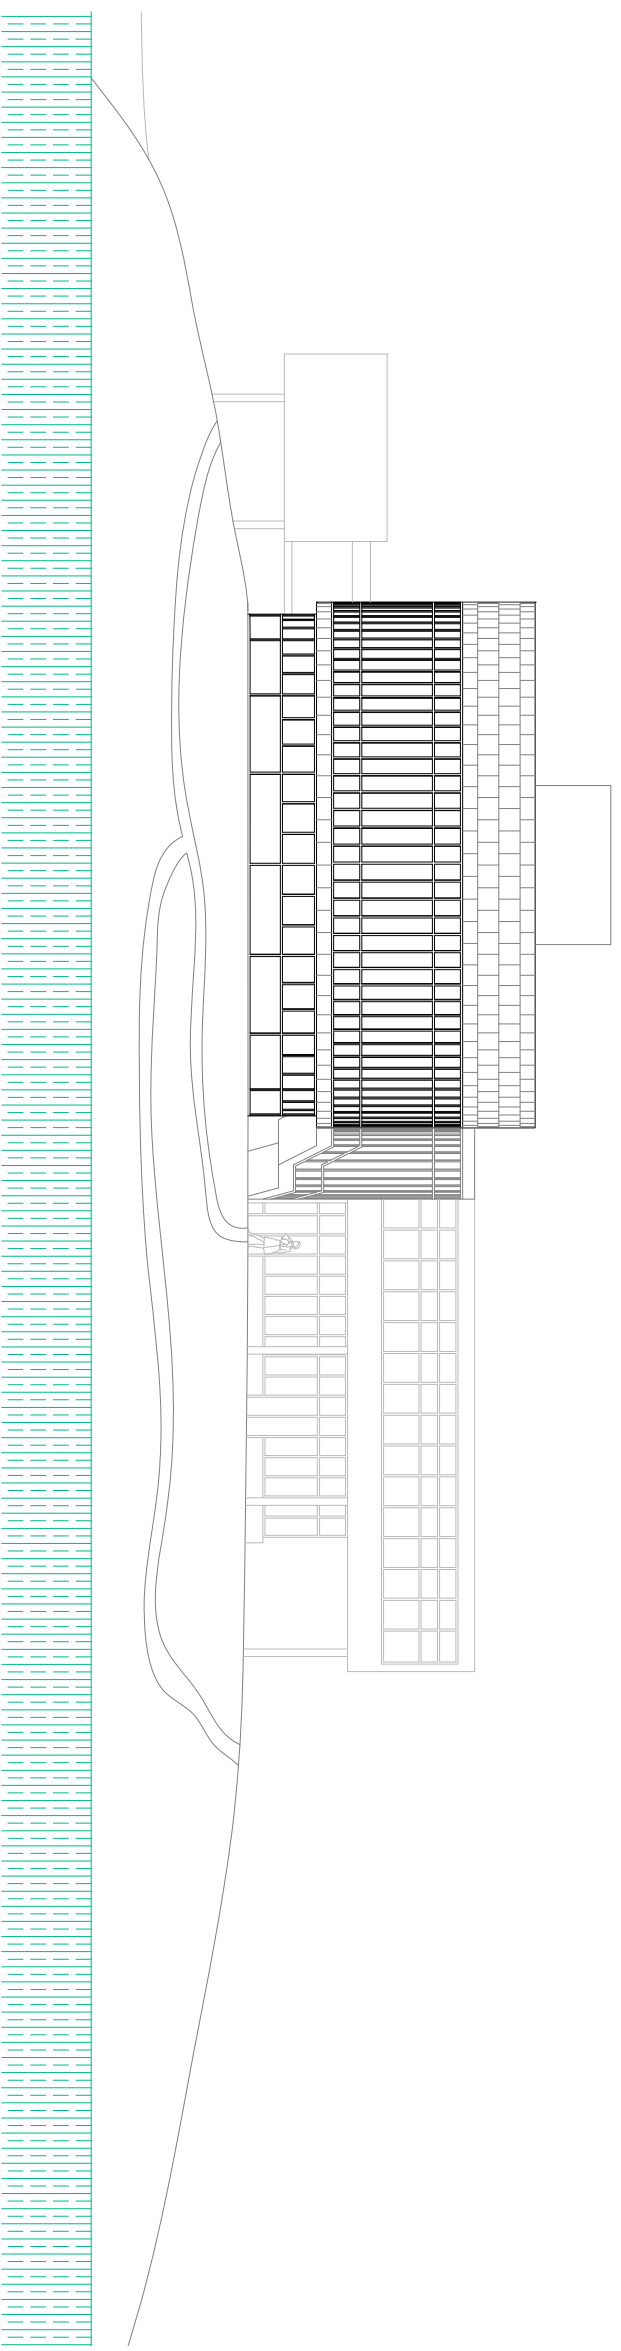

Secció FF