




Emplacament

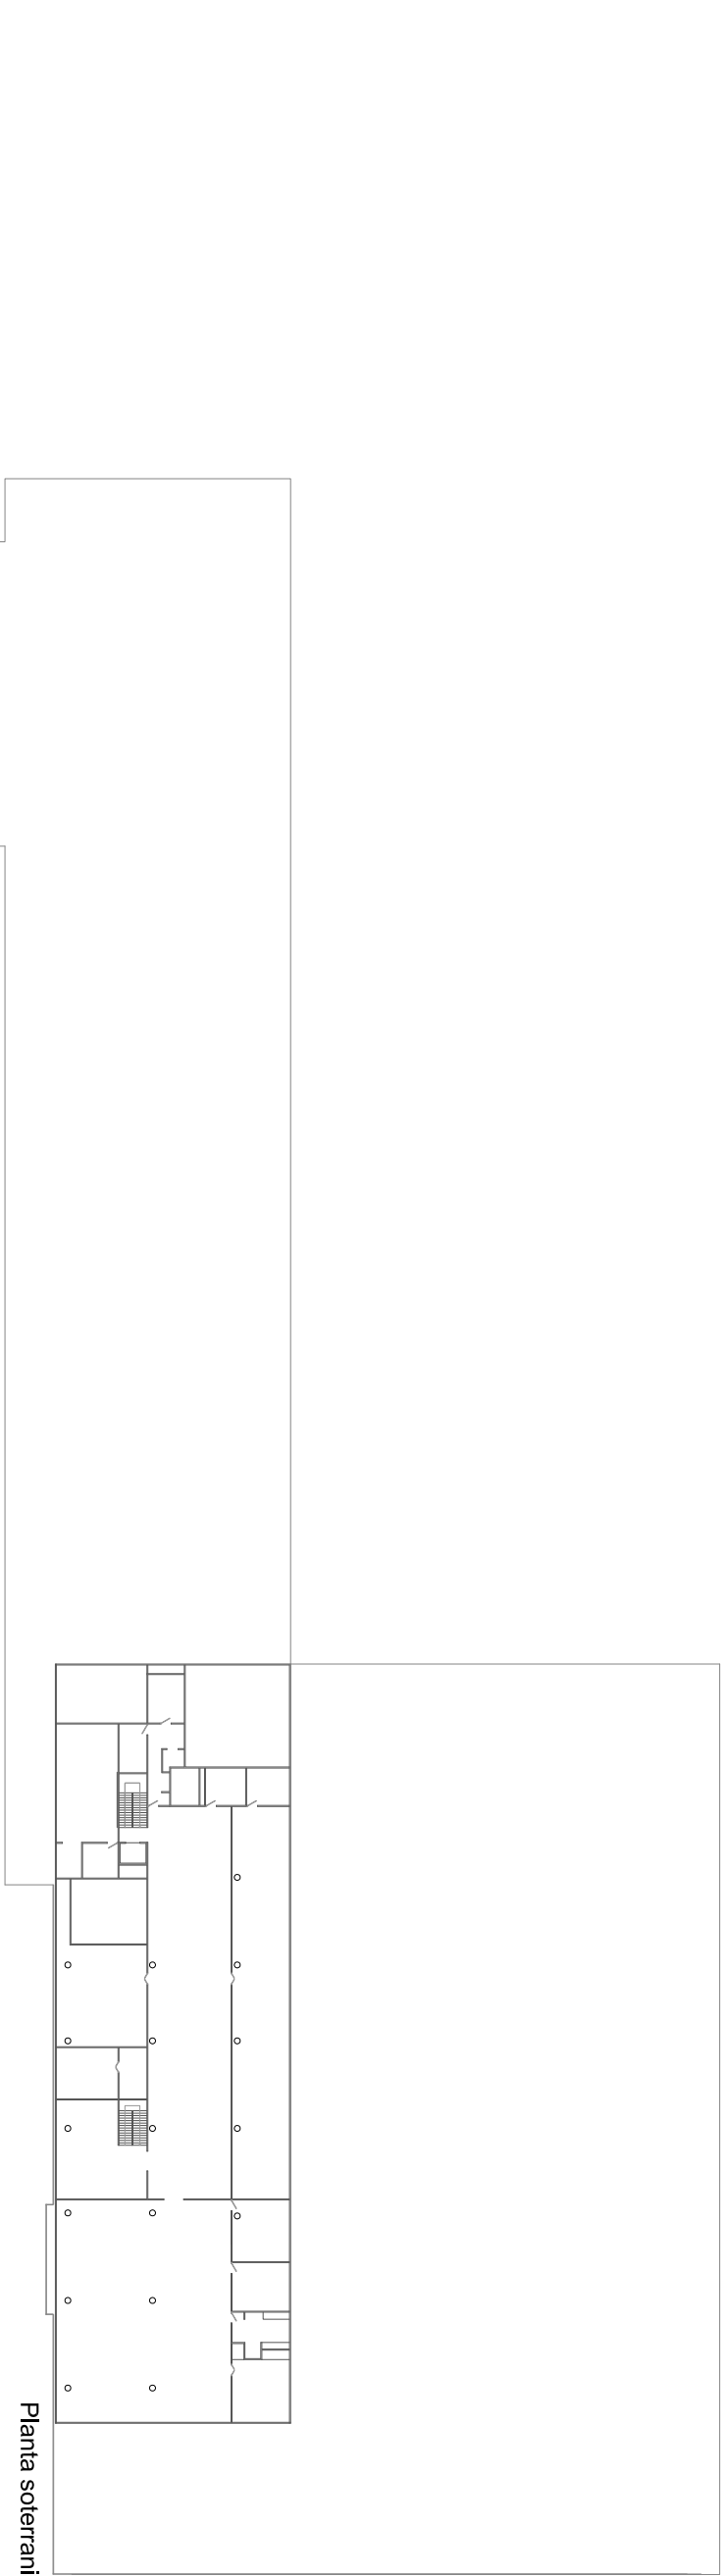


Planta soterrani

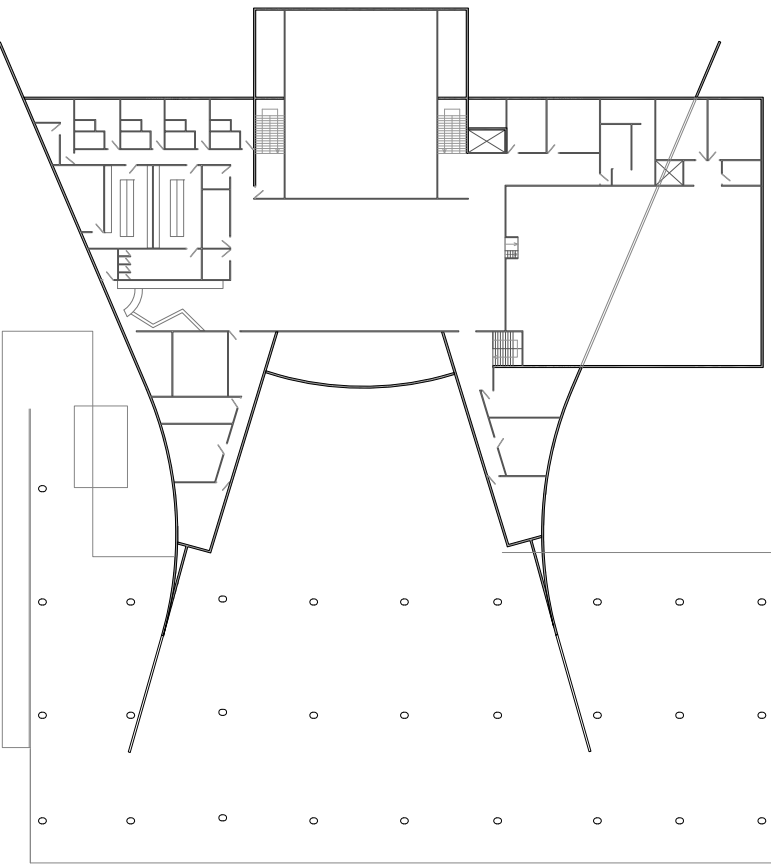


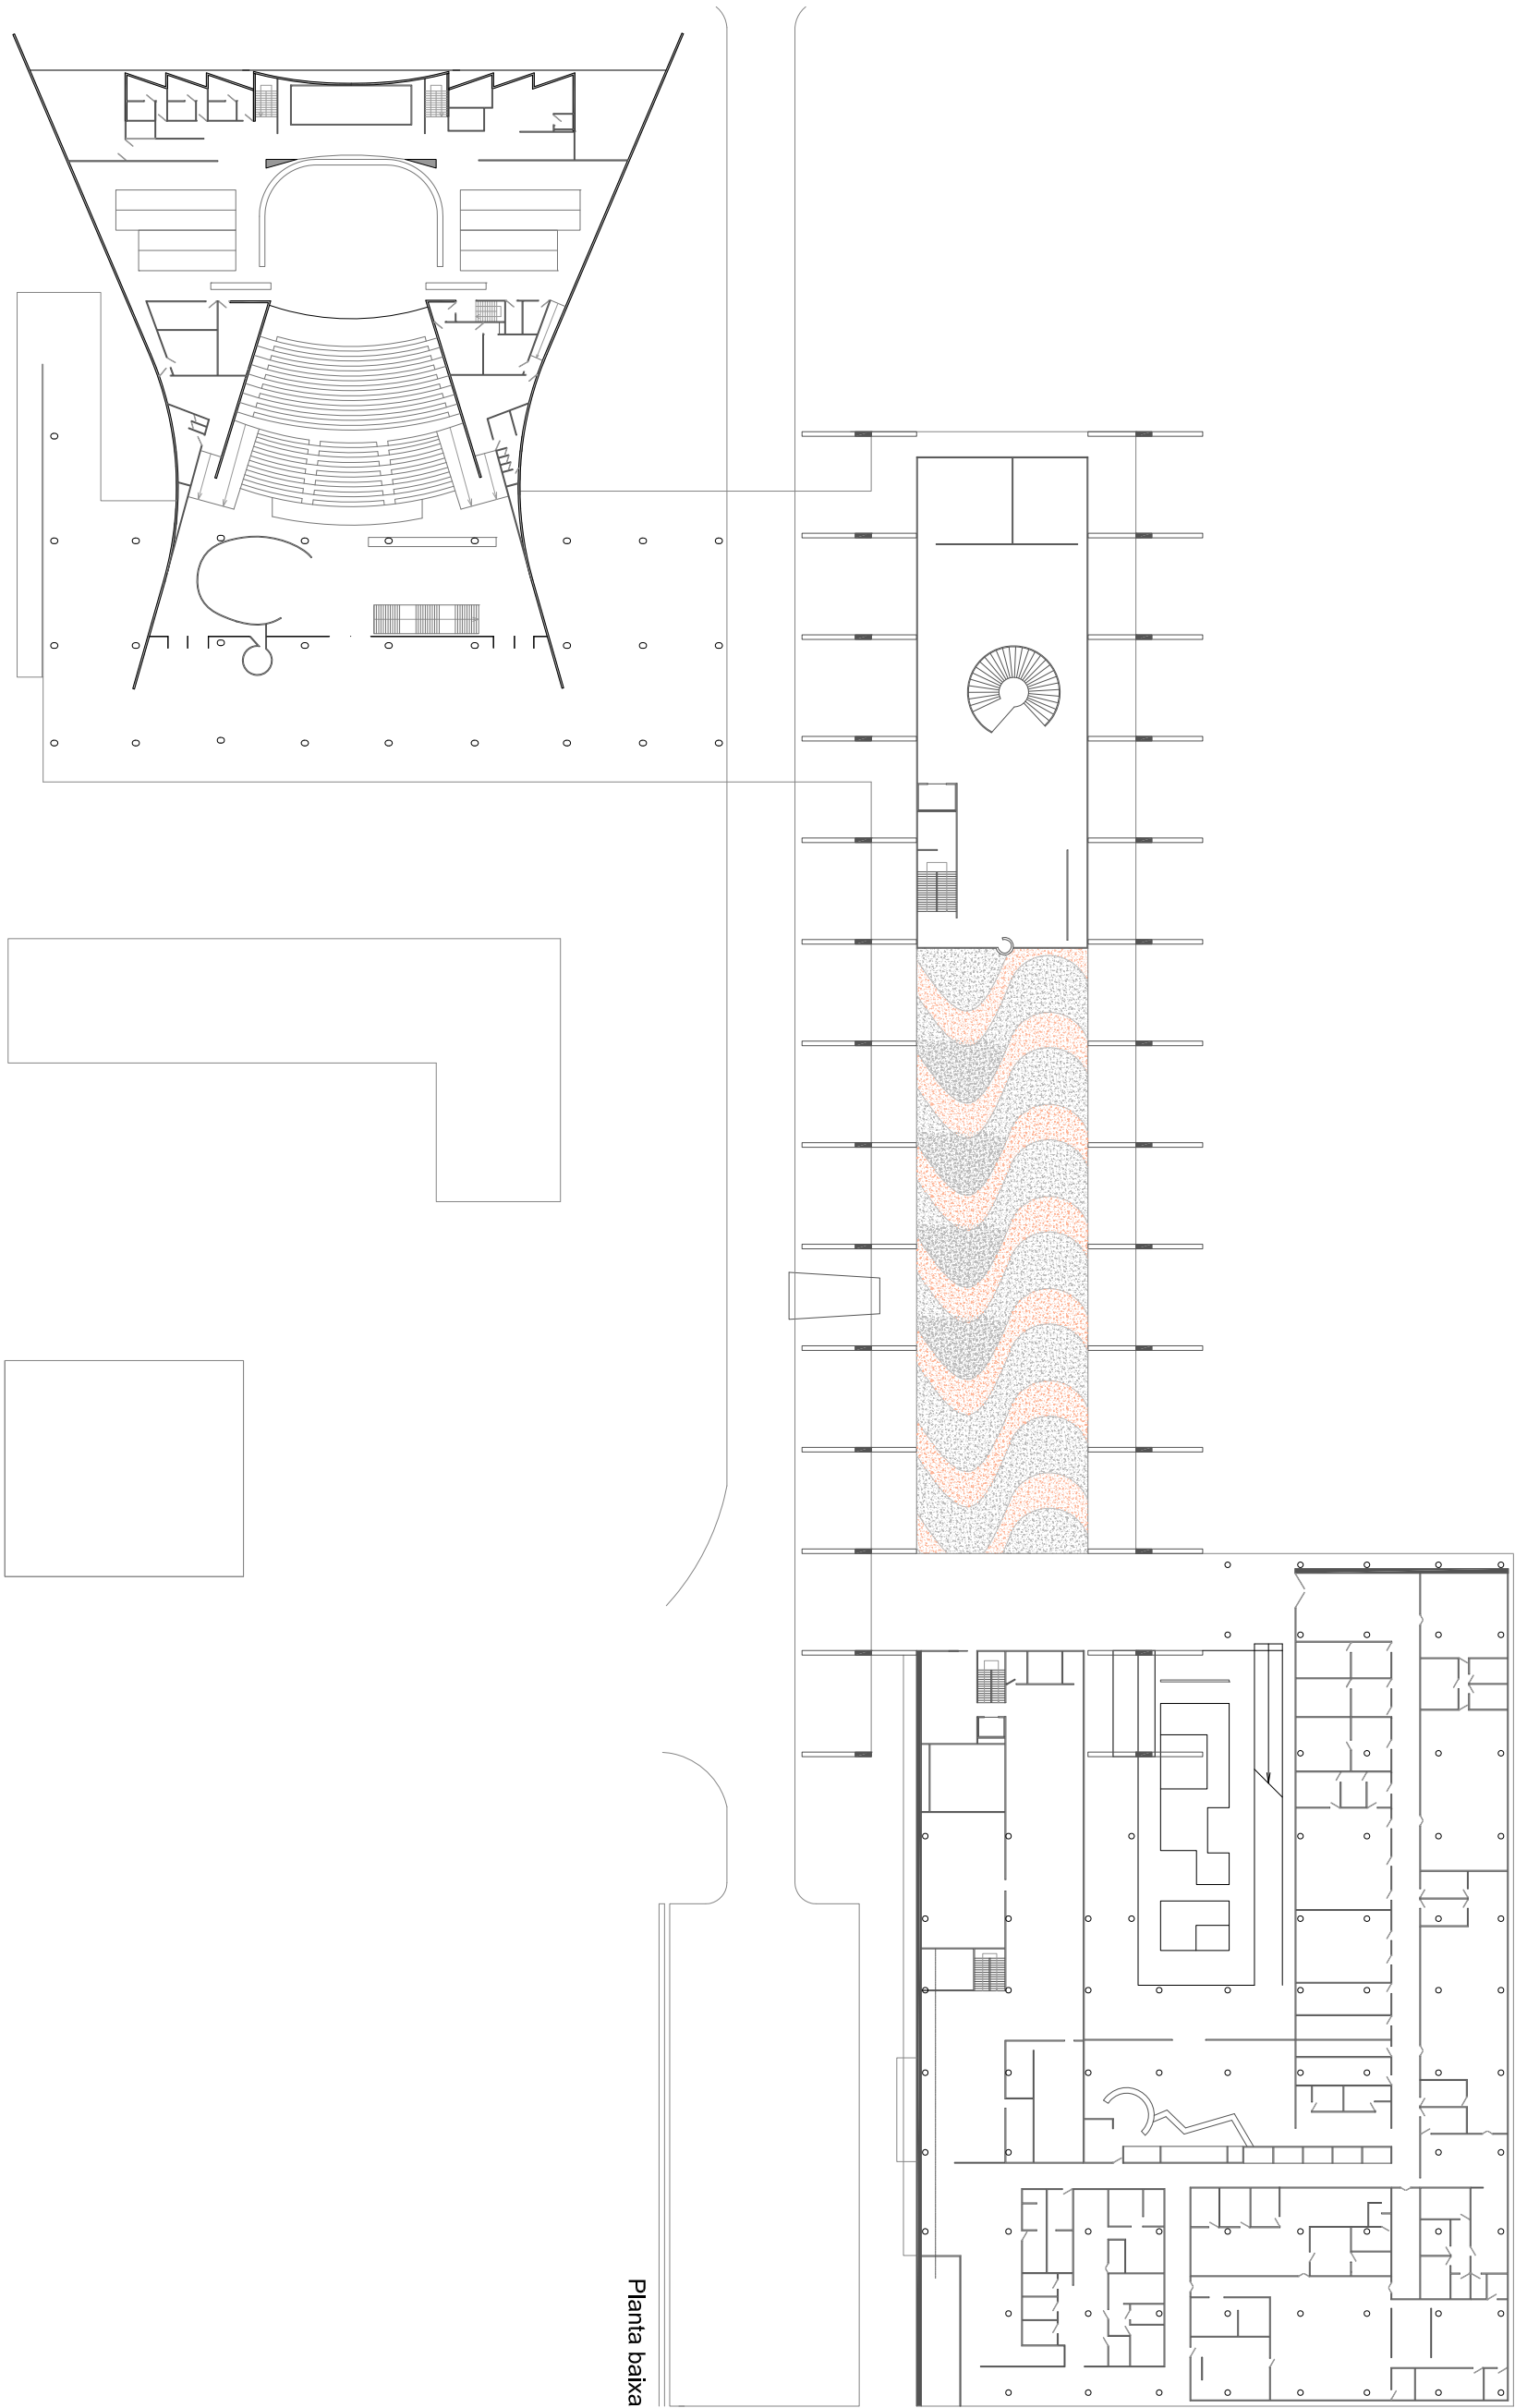


Planta baixa

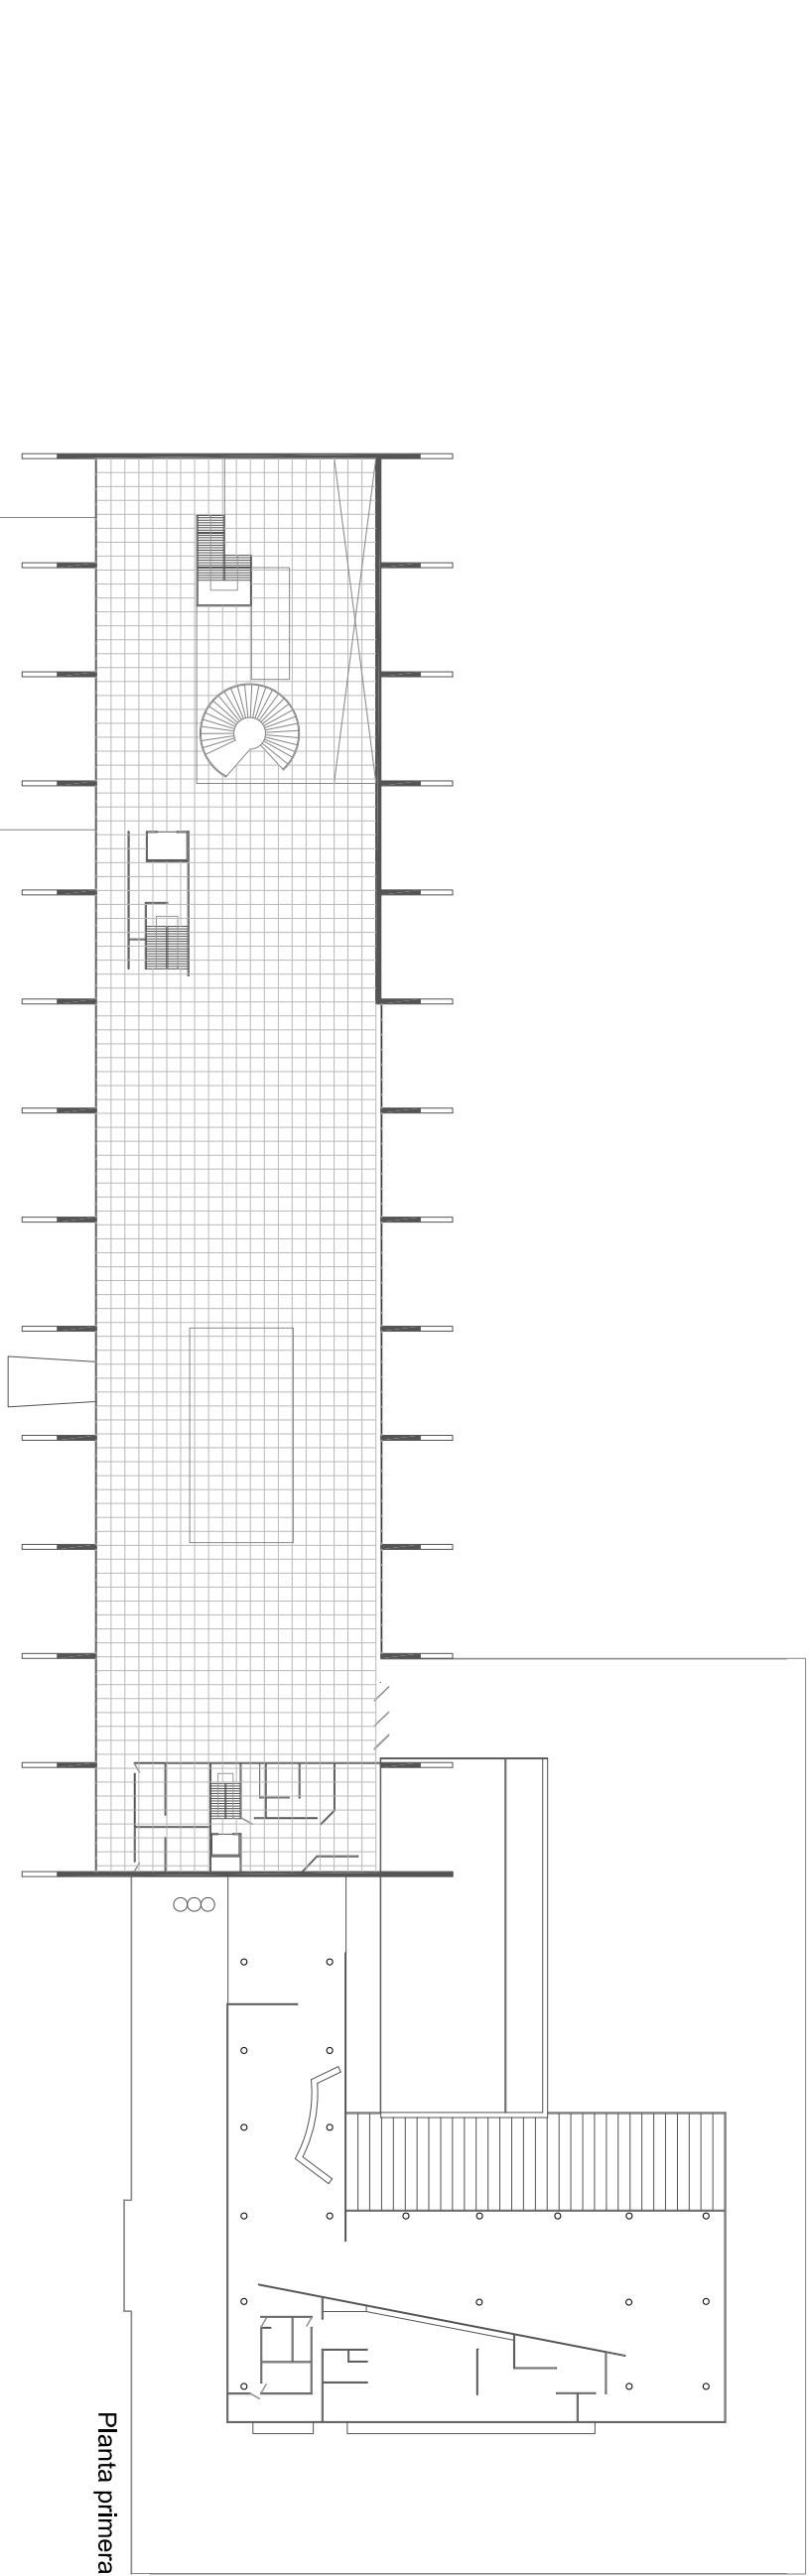






Planta primera

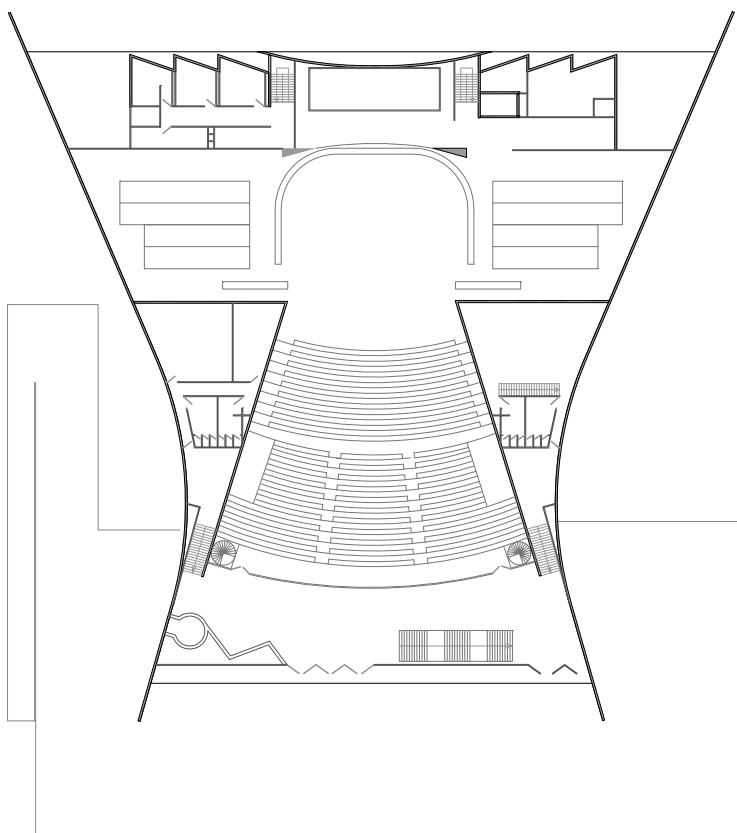


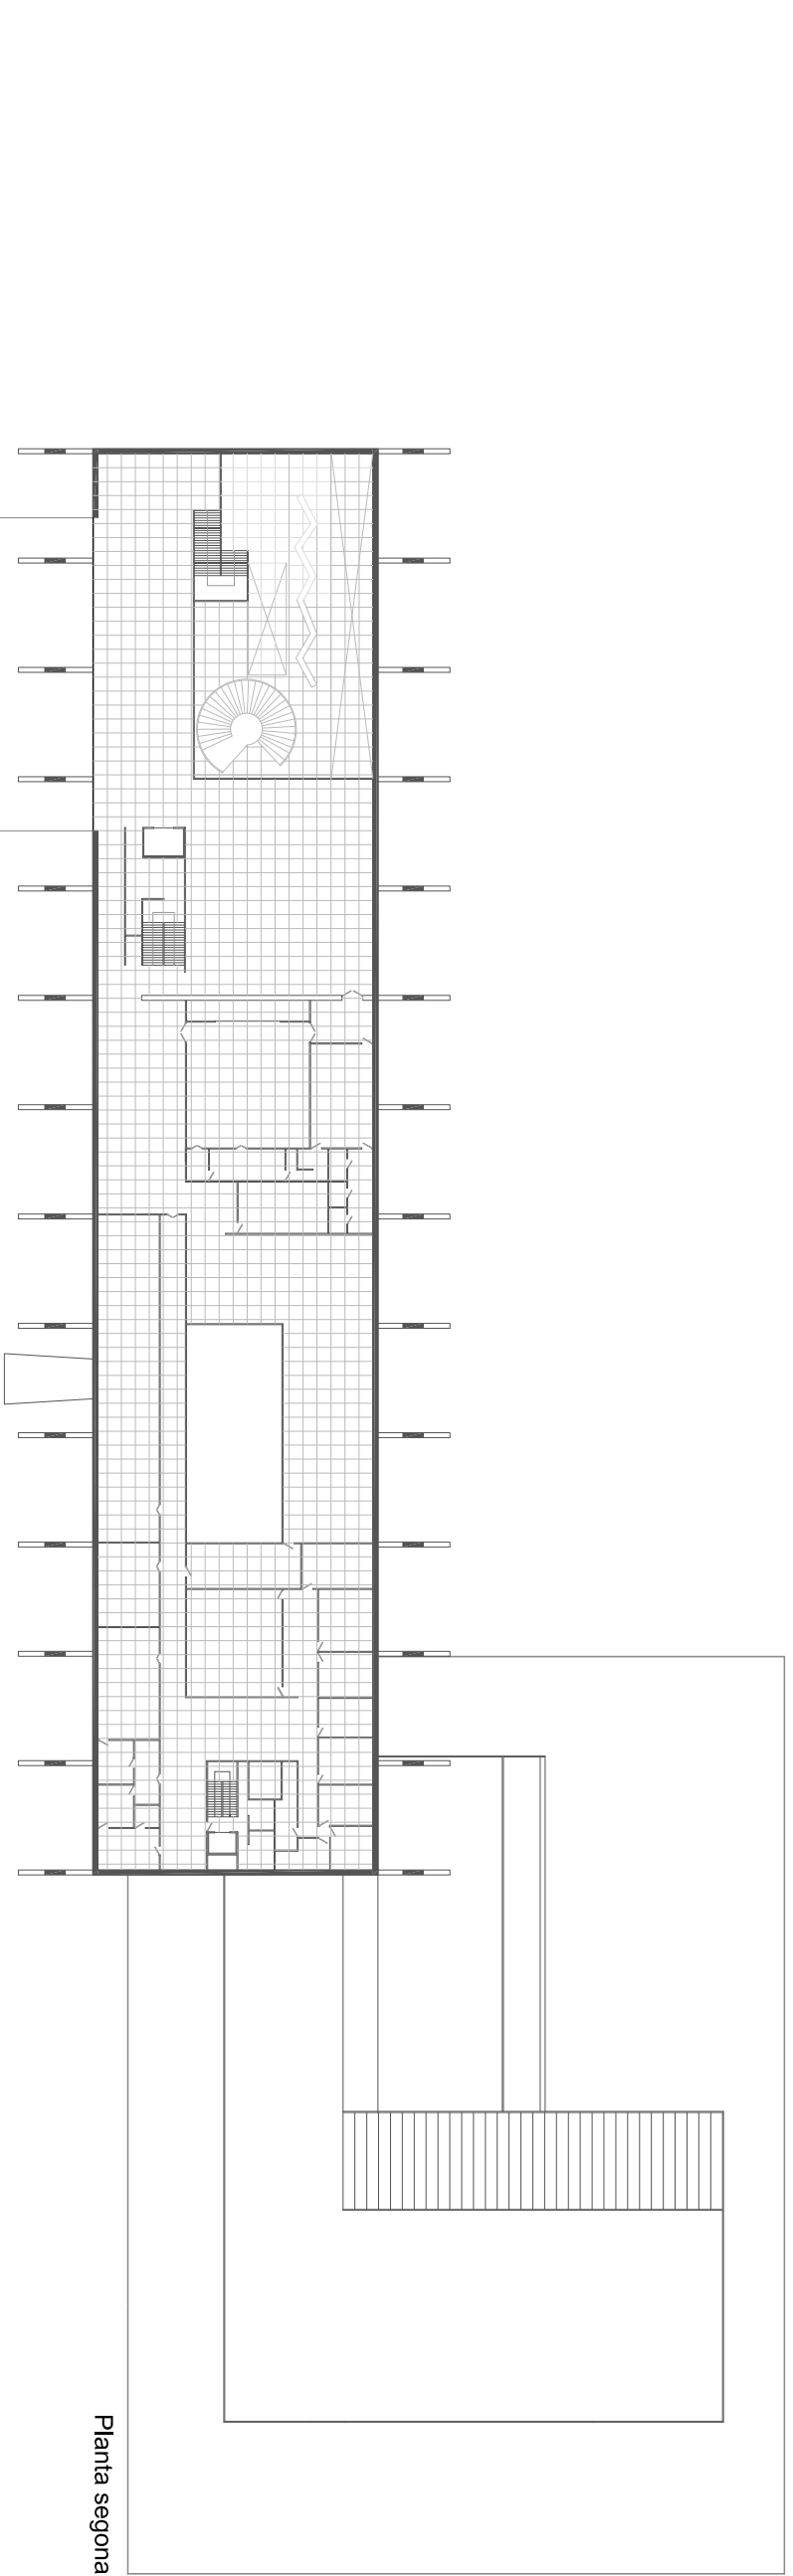



Planta segunda

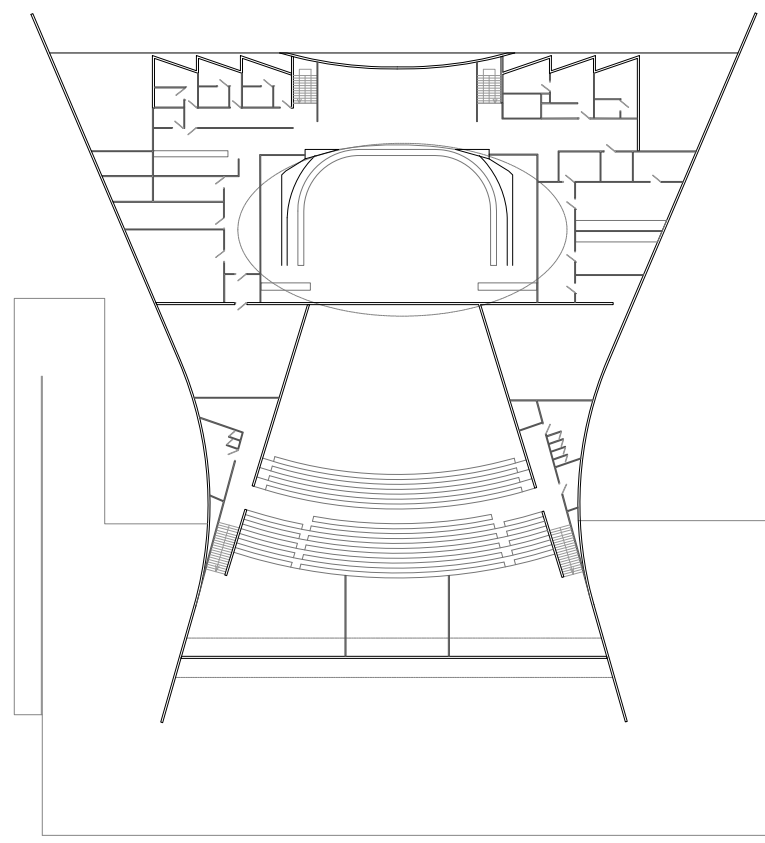

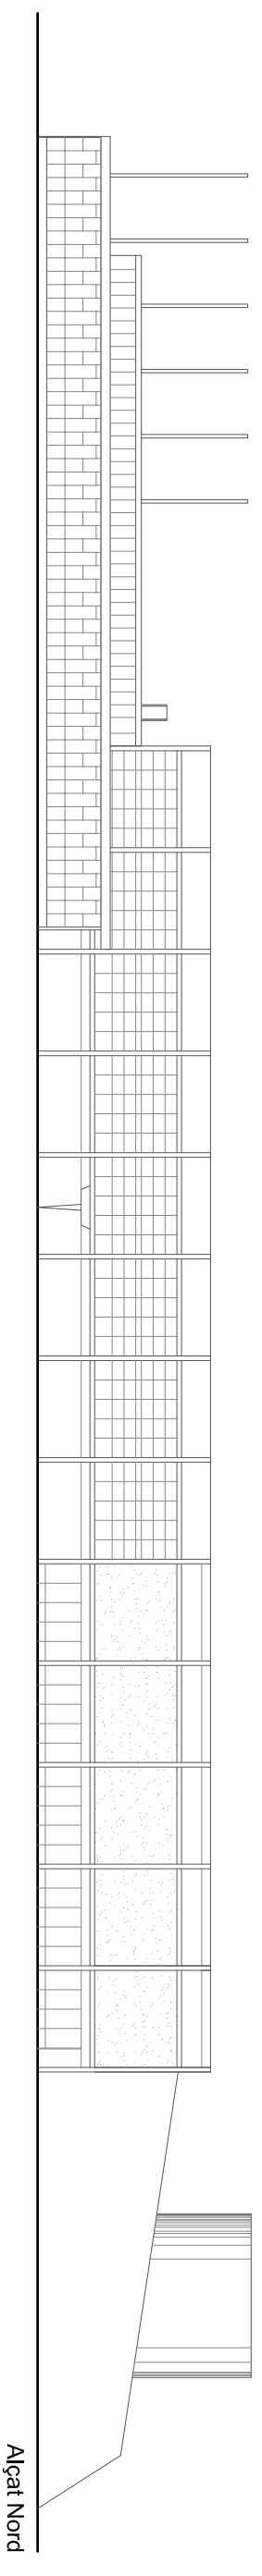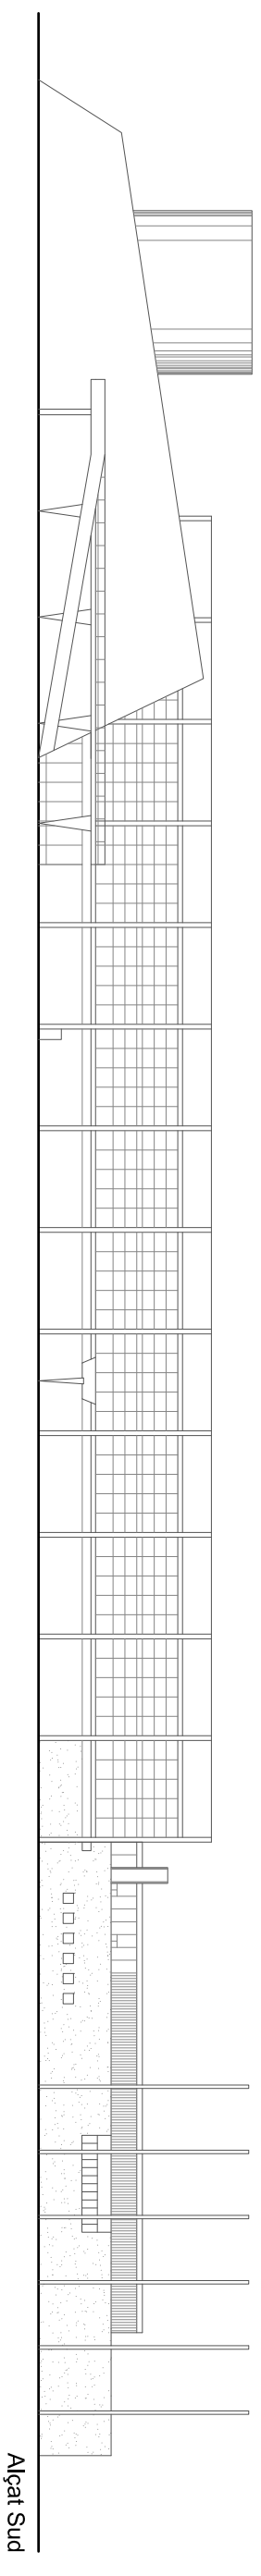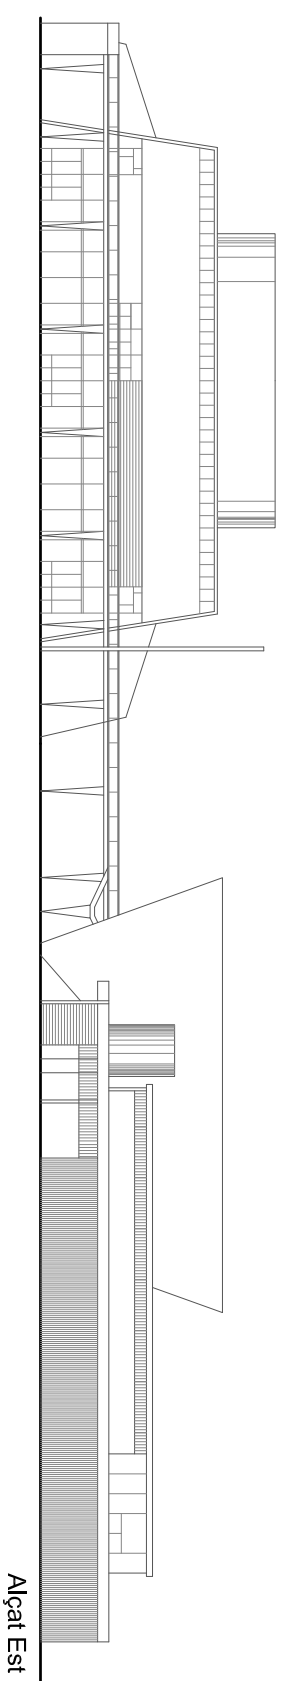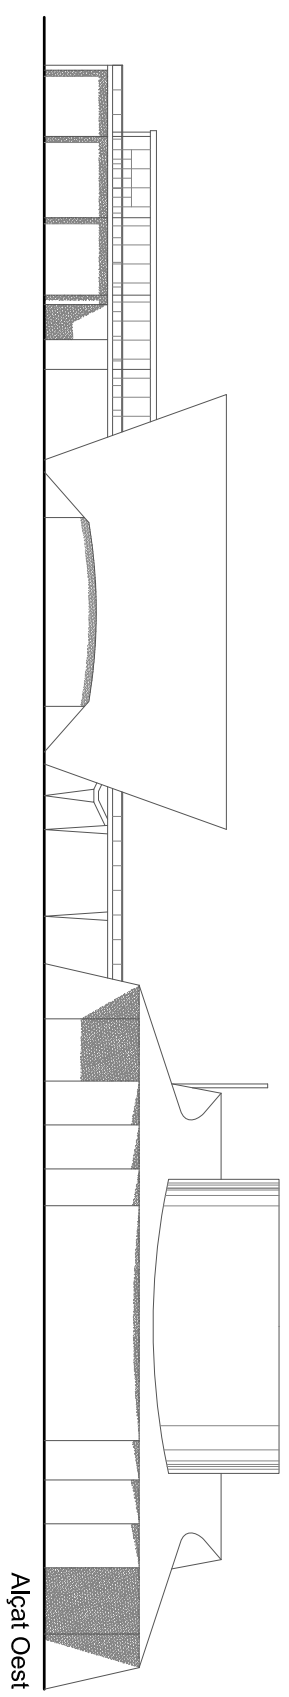


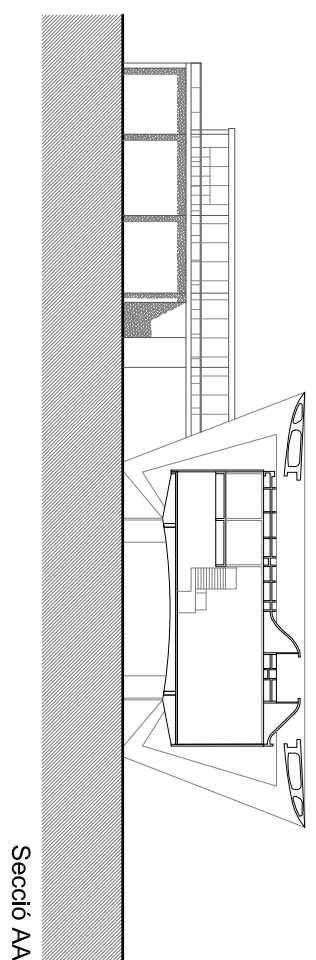


Secció AA

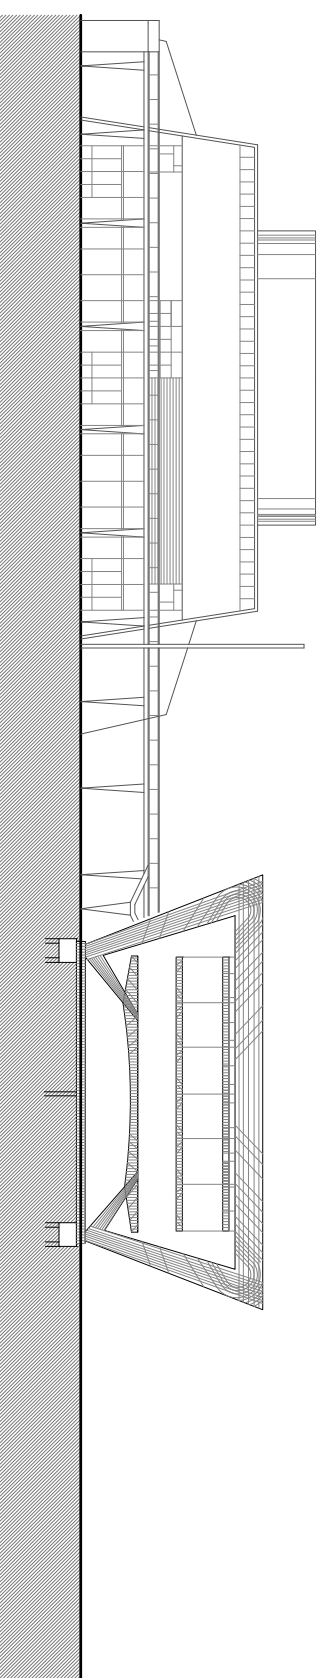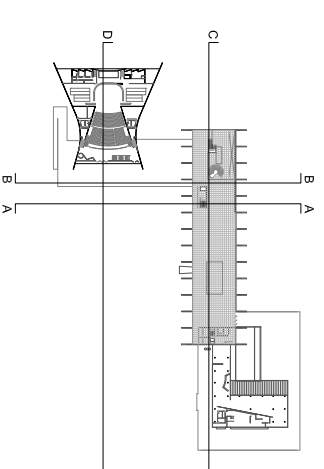

Secció BB

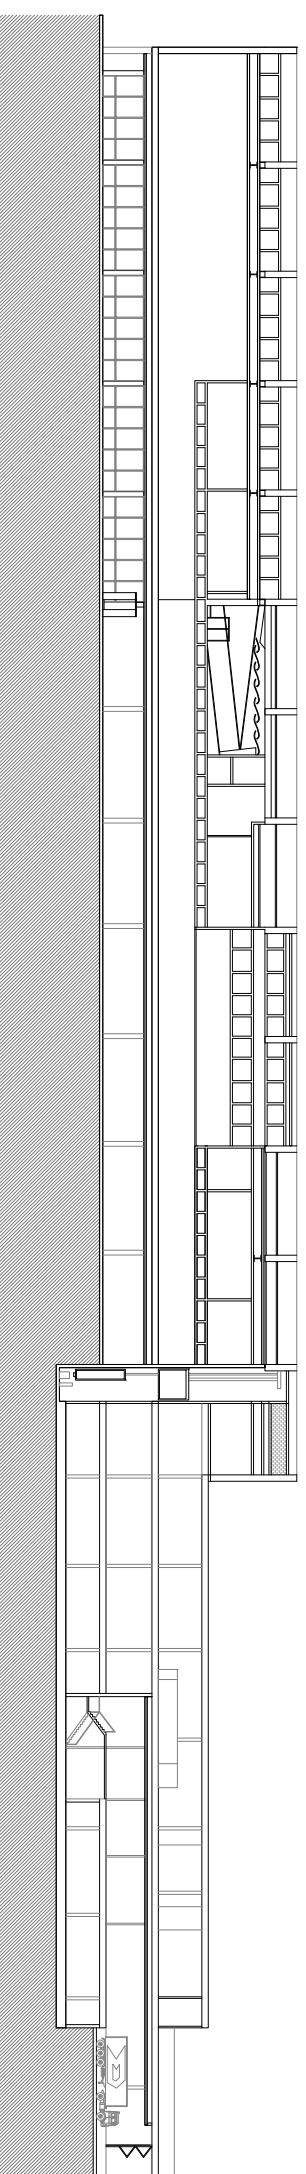

Secció CC

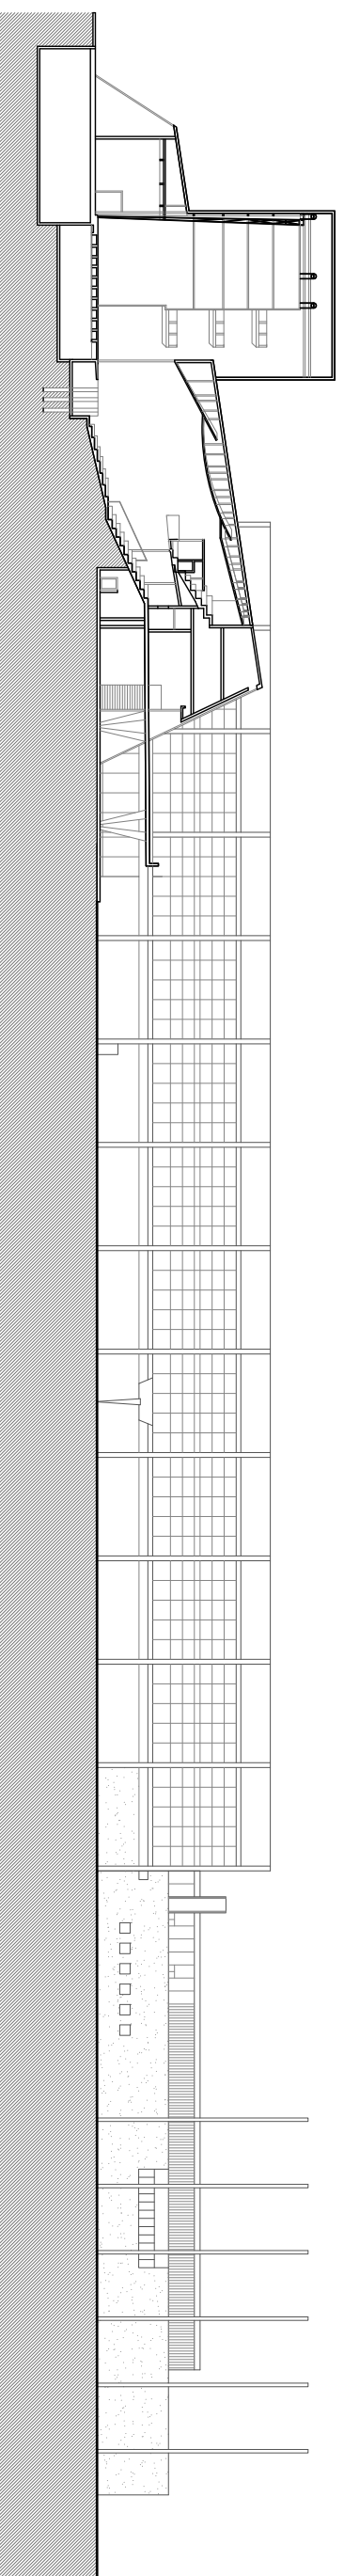

Secció DD