




Planta accés parcament  
COTA +422.5

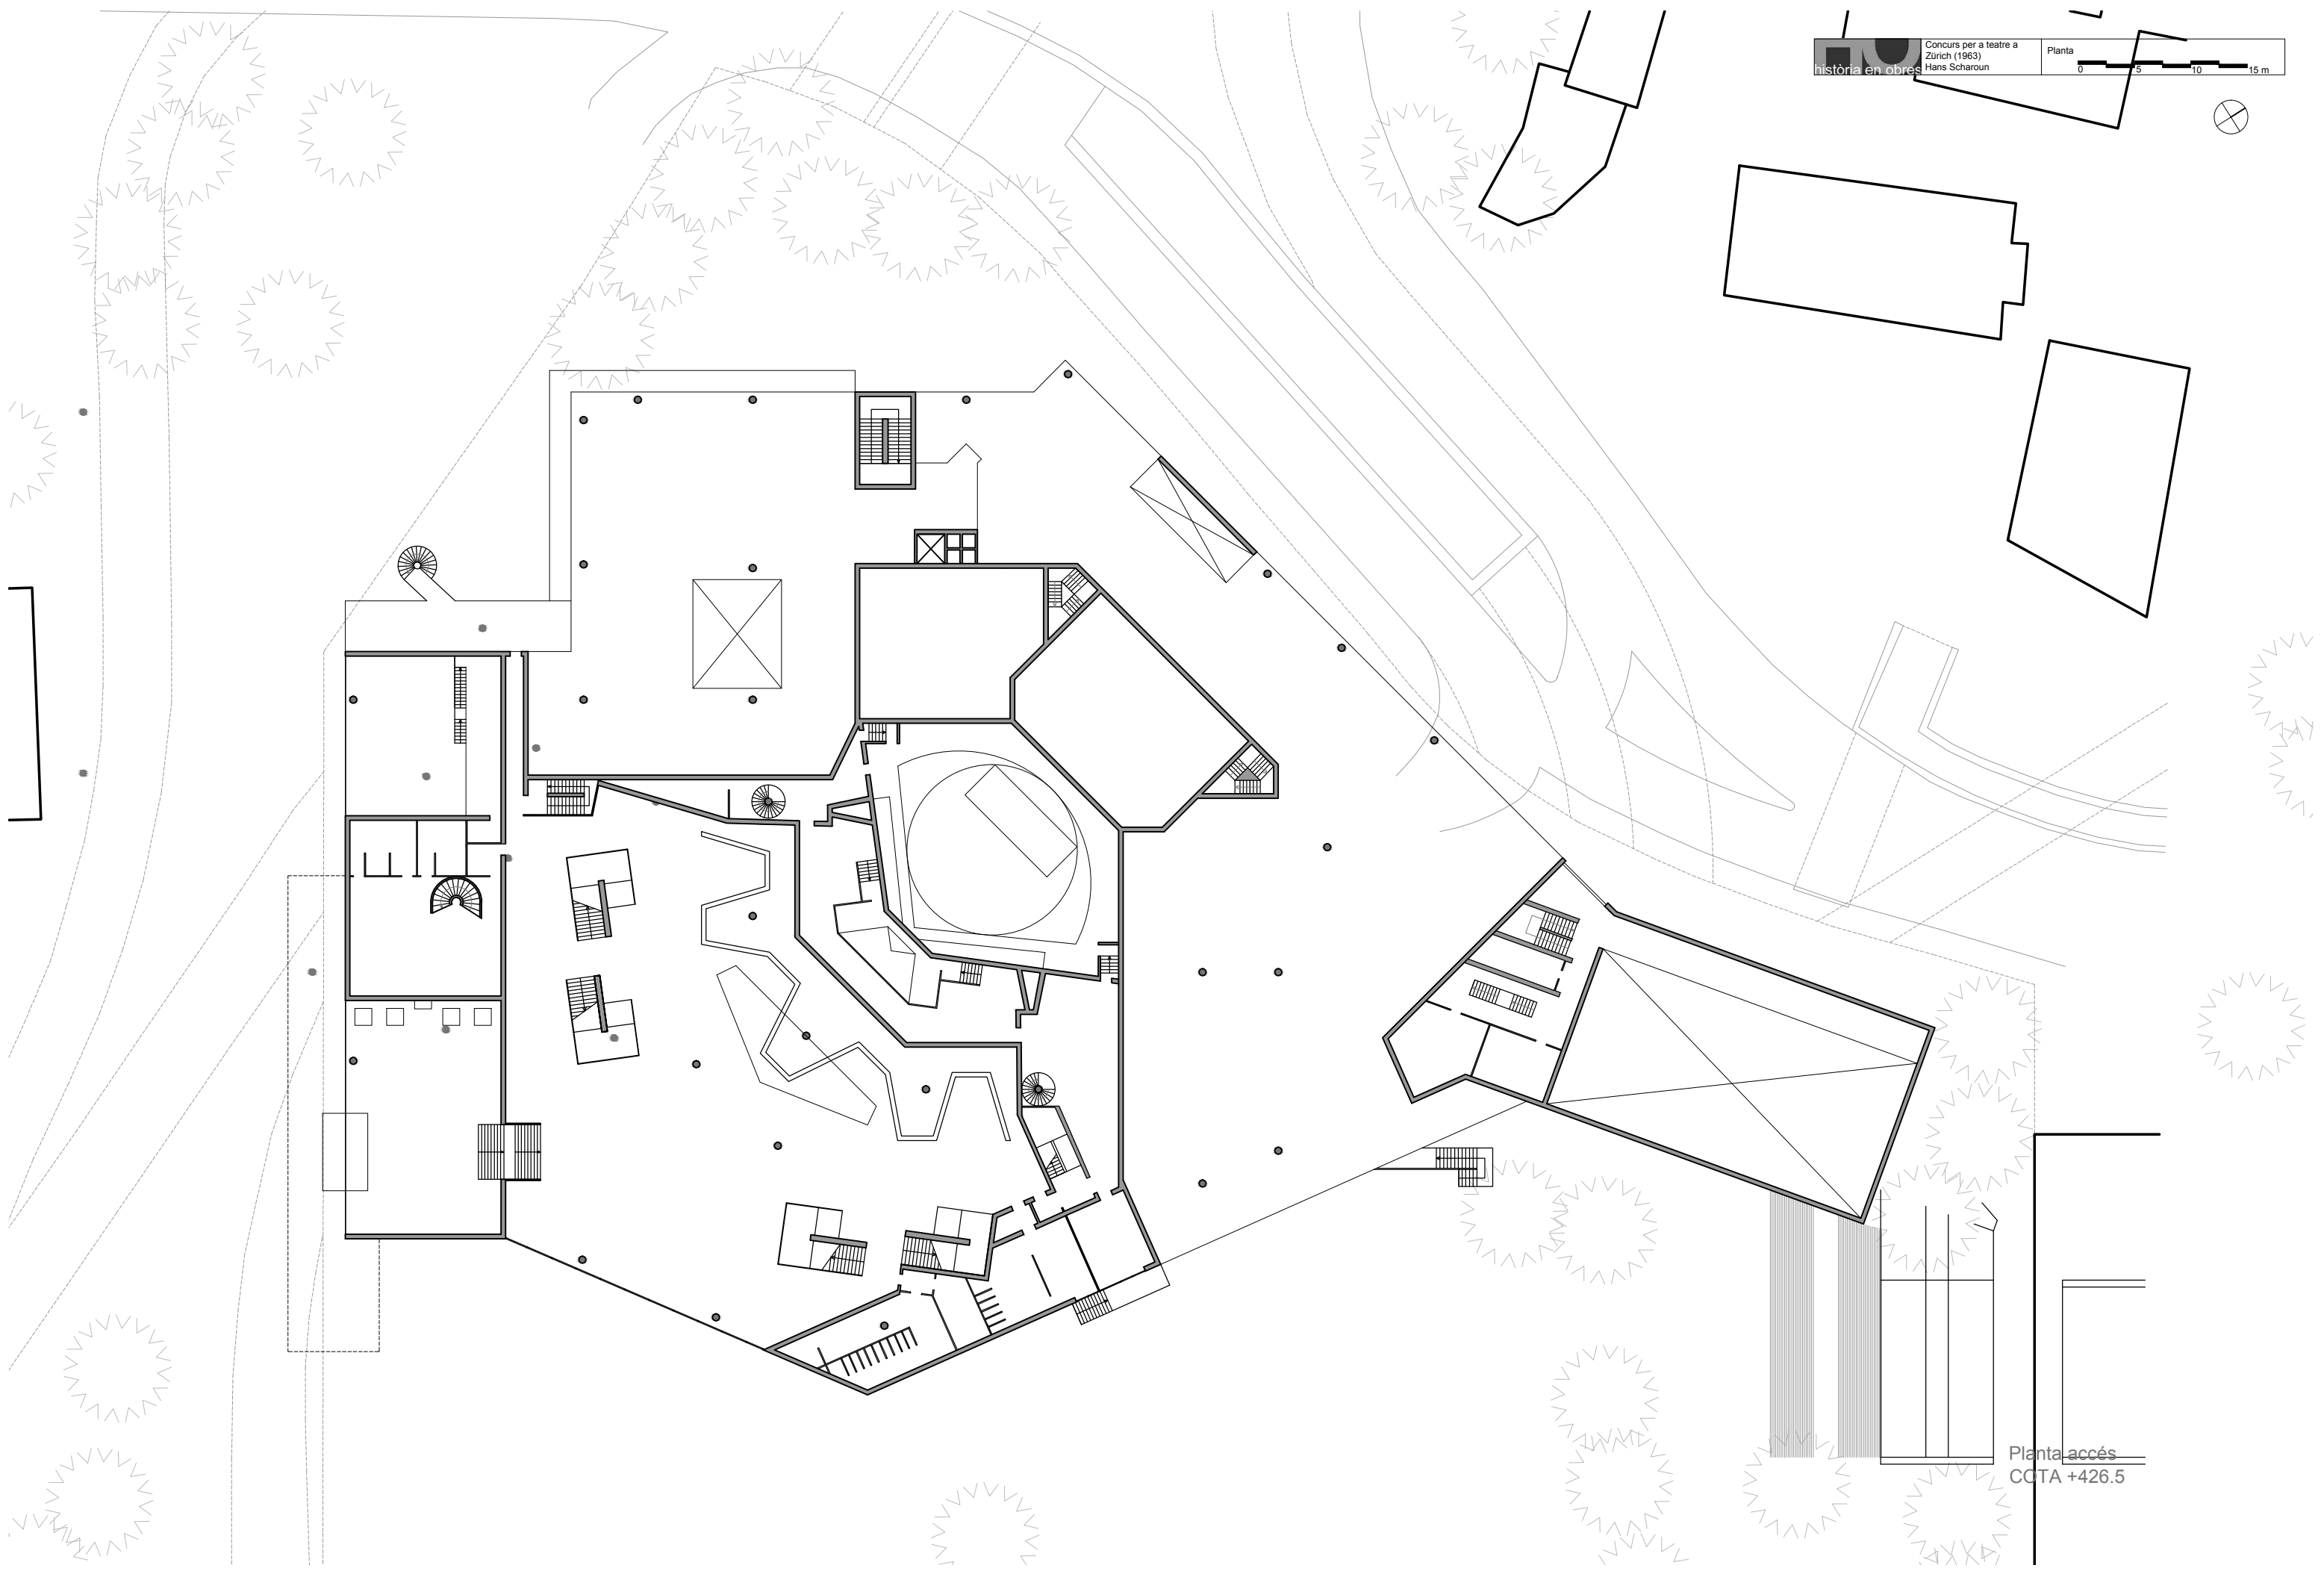


Planta accés  
COTA +426.5

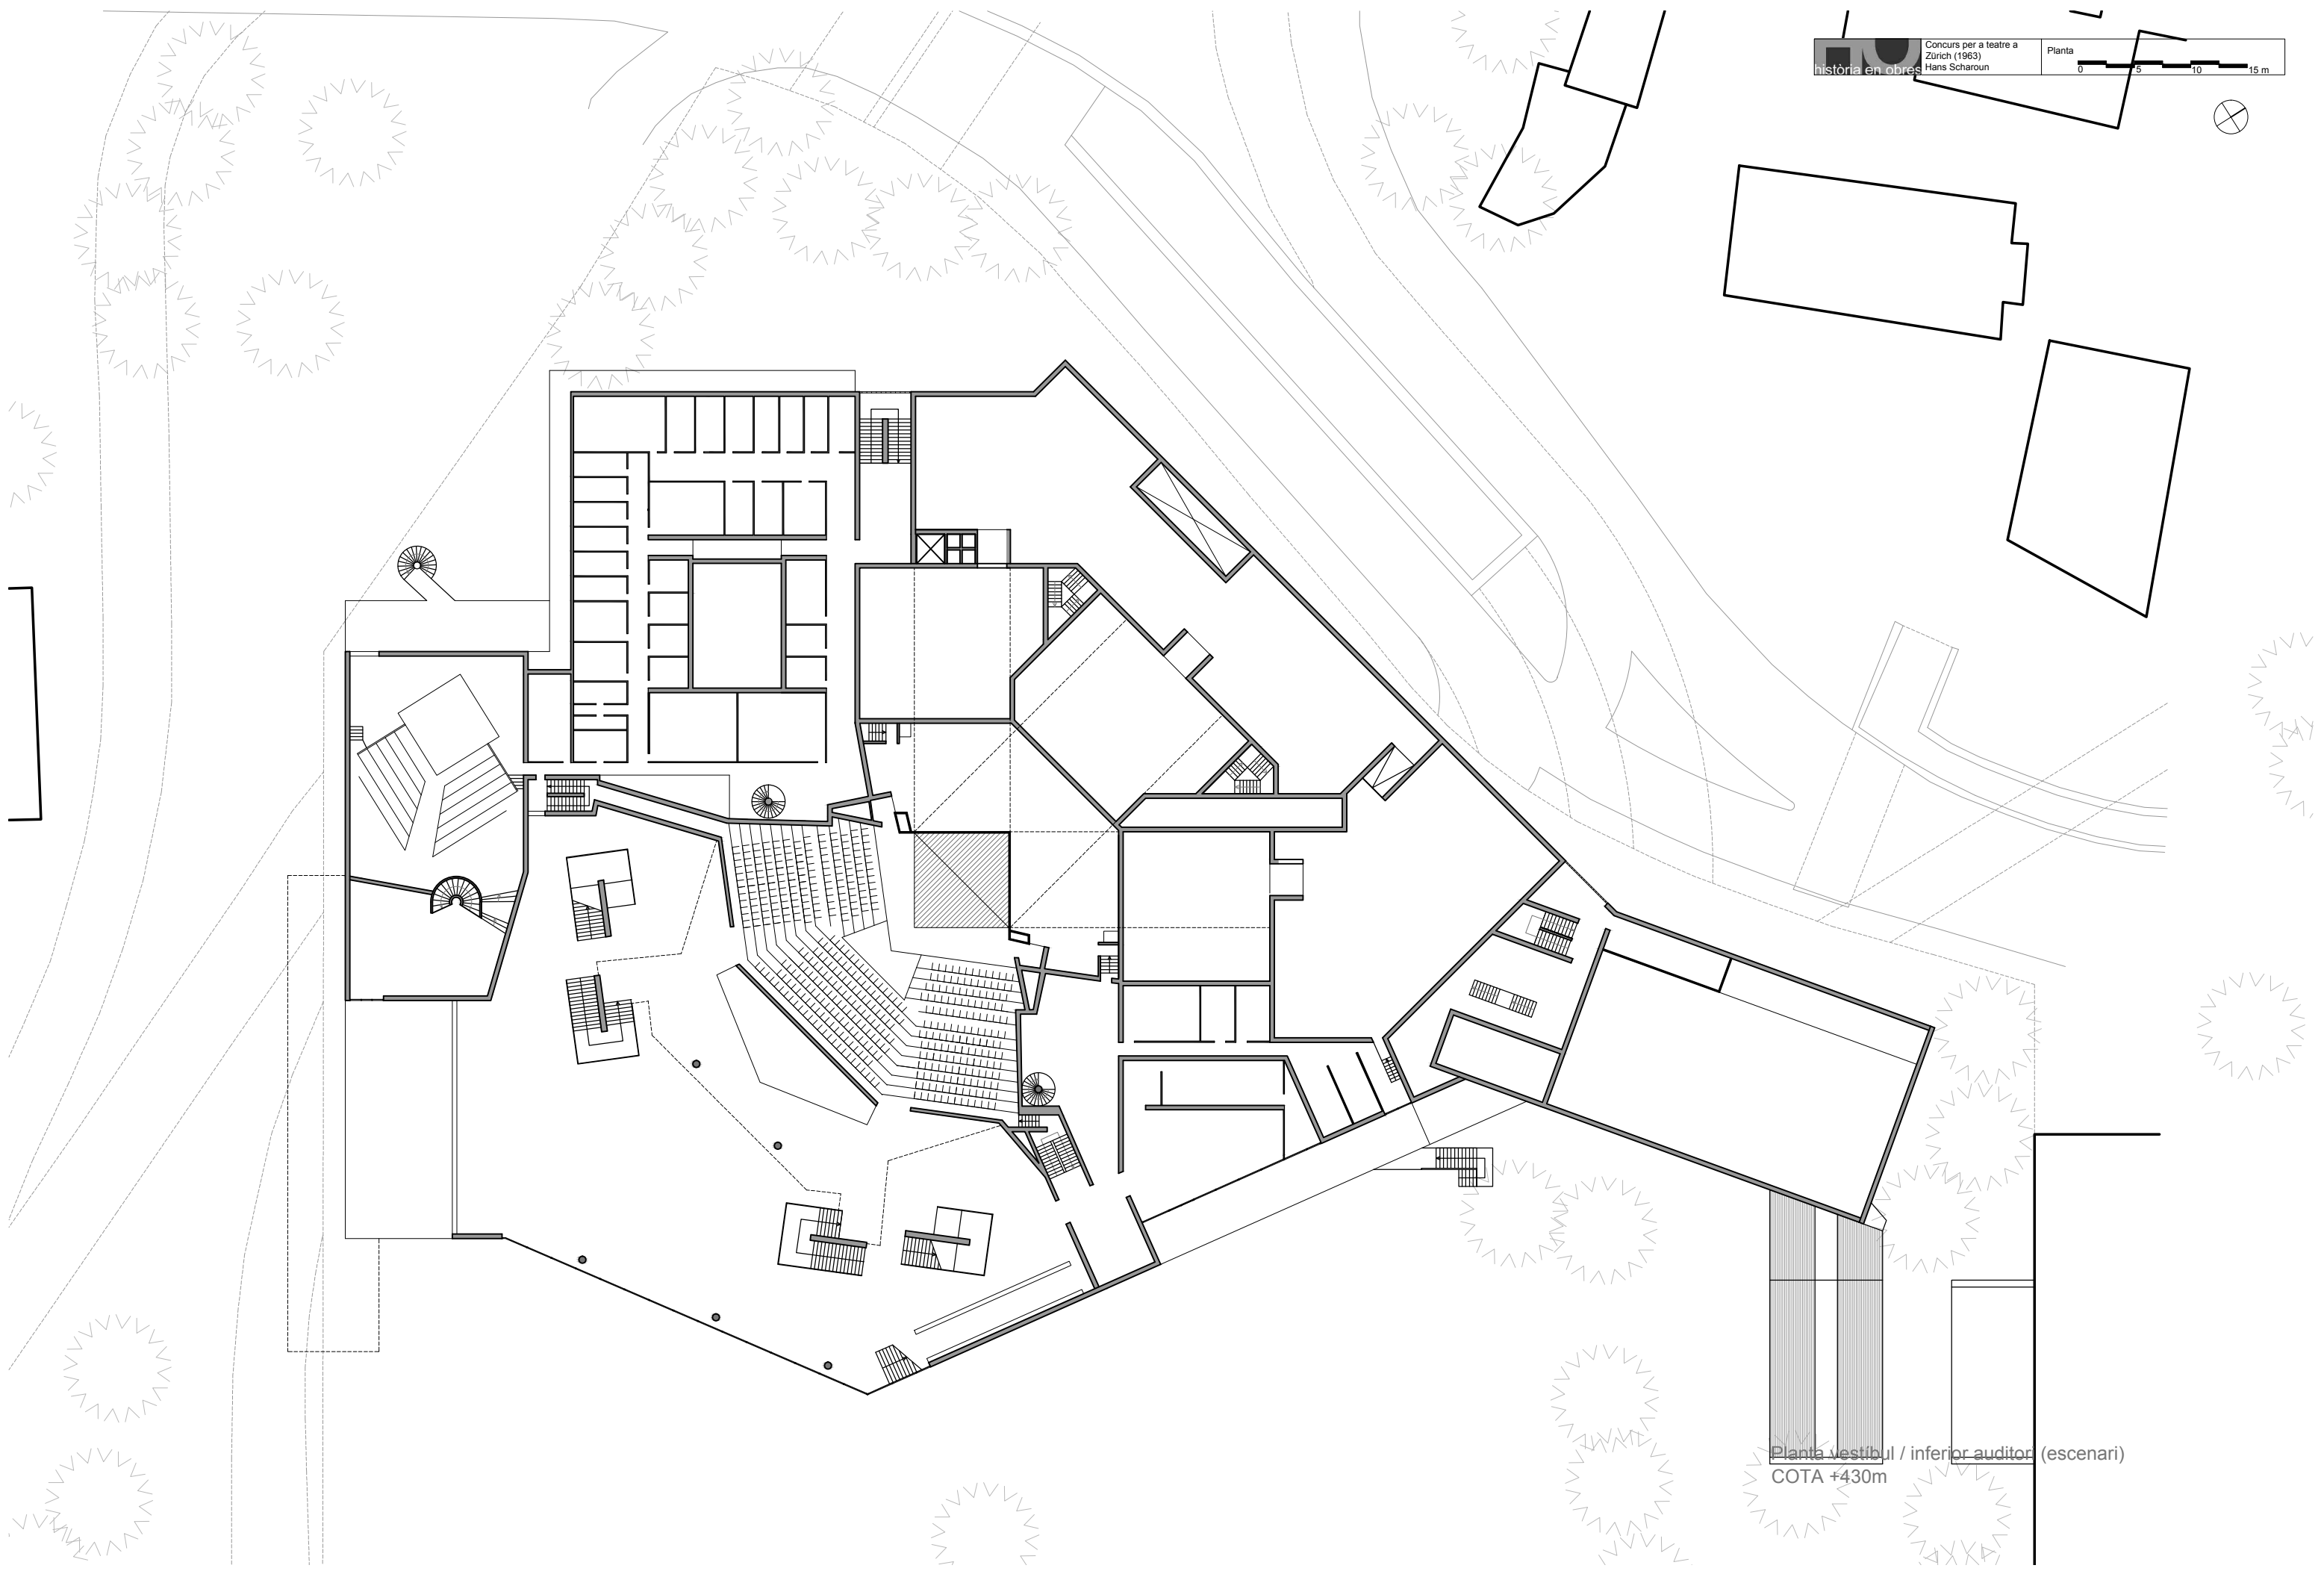


Planta vestibul / inferior auditor (escenari)  
COTA +430m

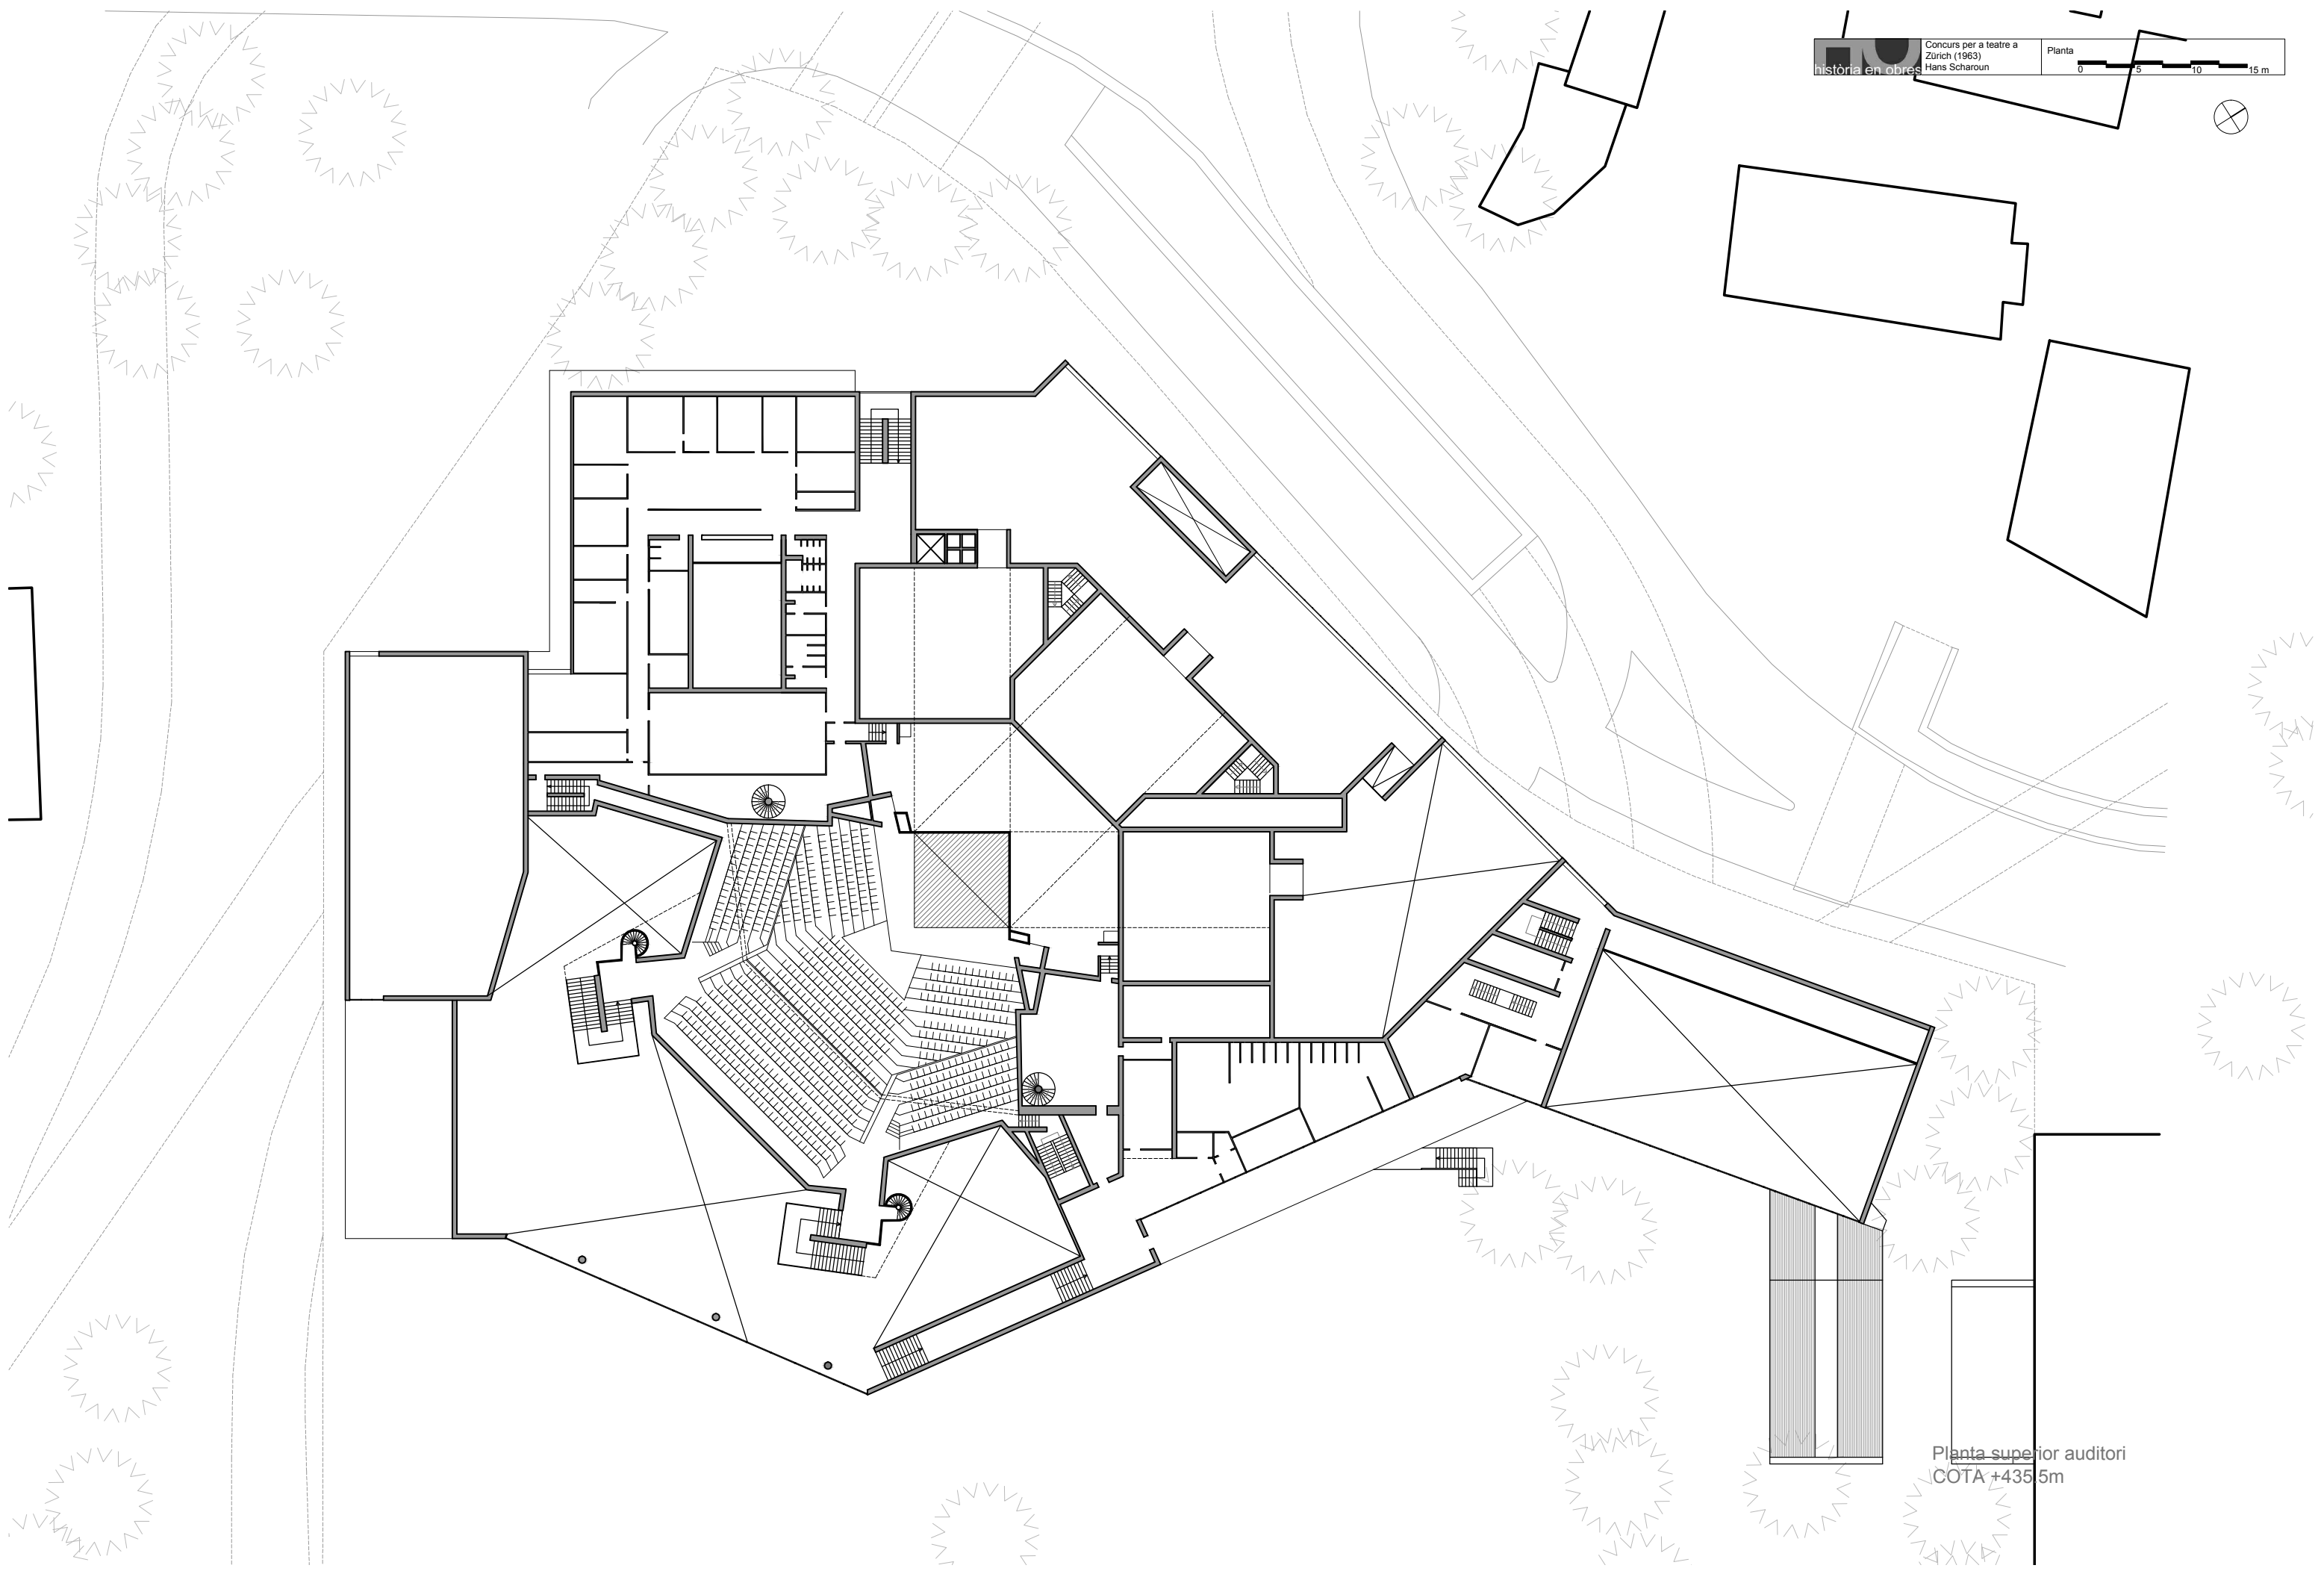



Planta superior auditori  
COTA +435.5m

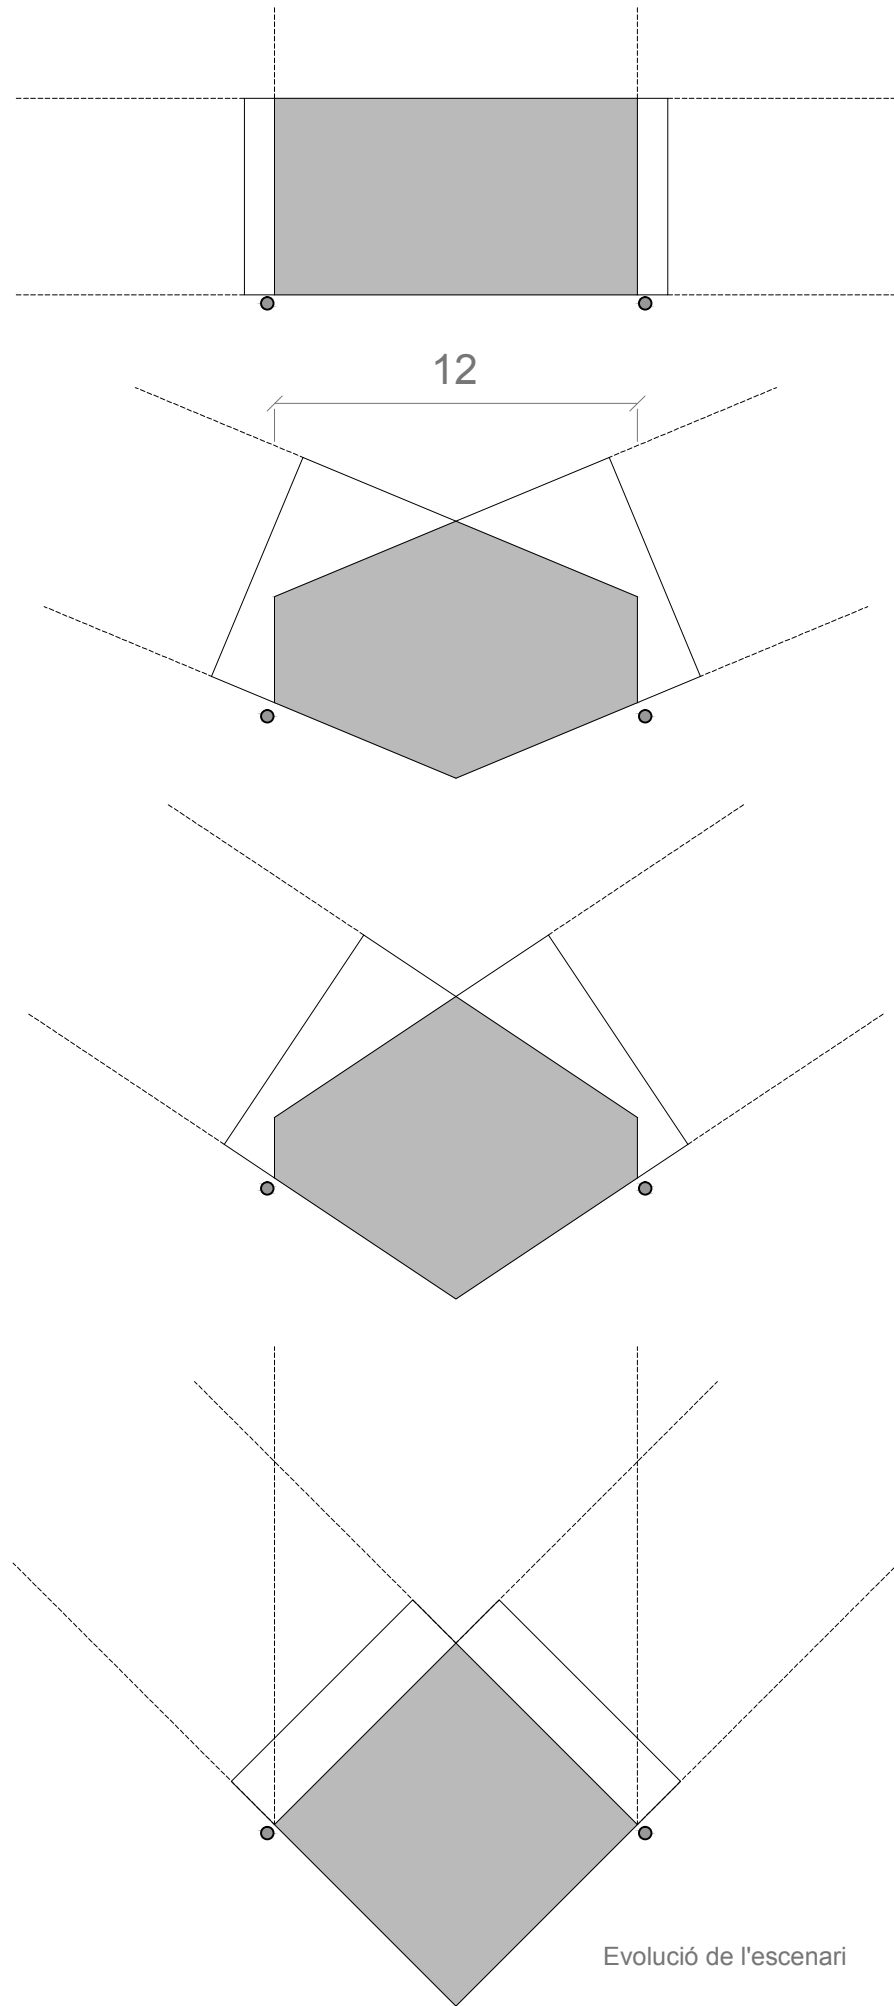


Evolució de l'escenari

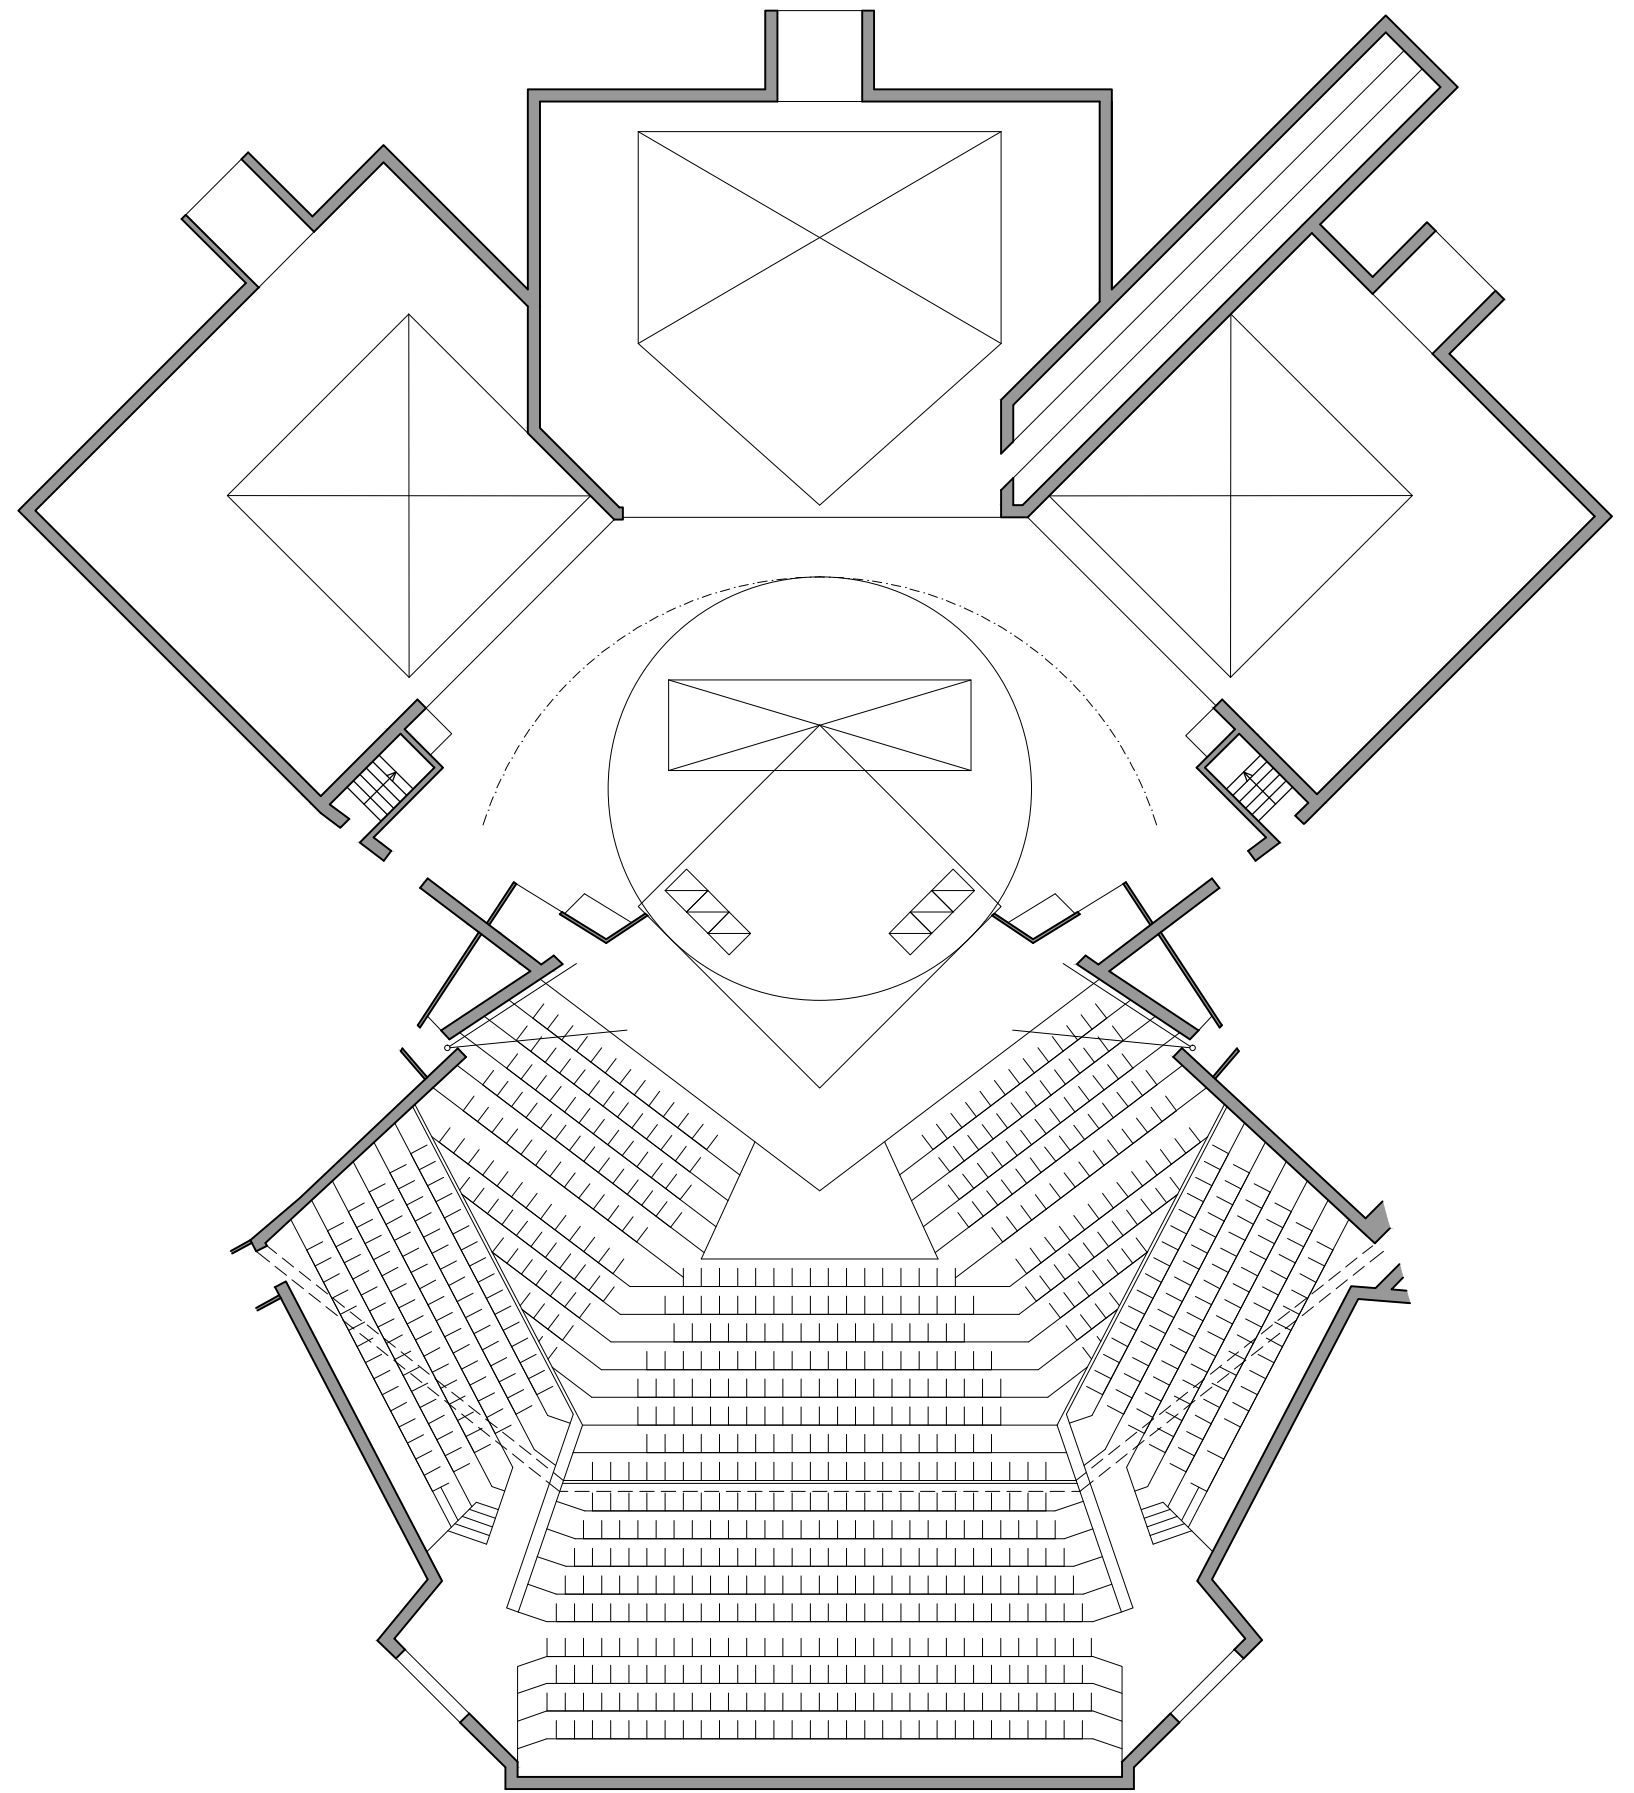


Escenari i platea

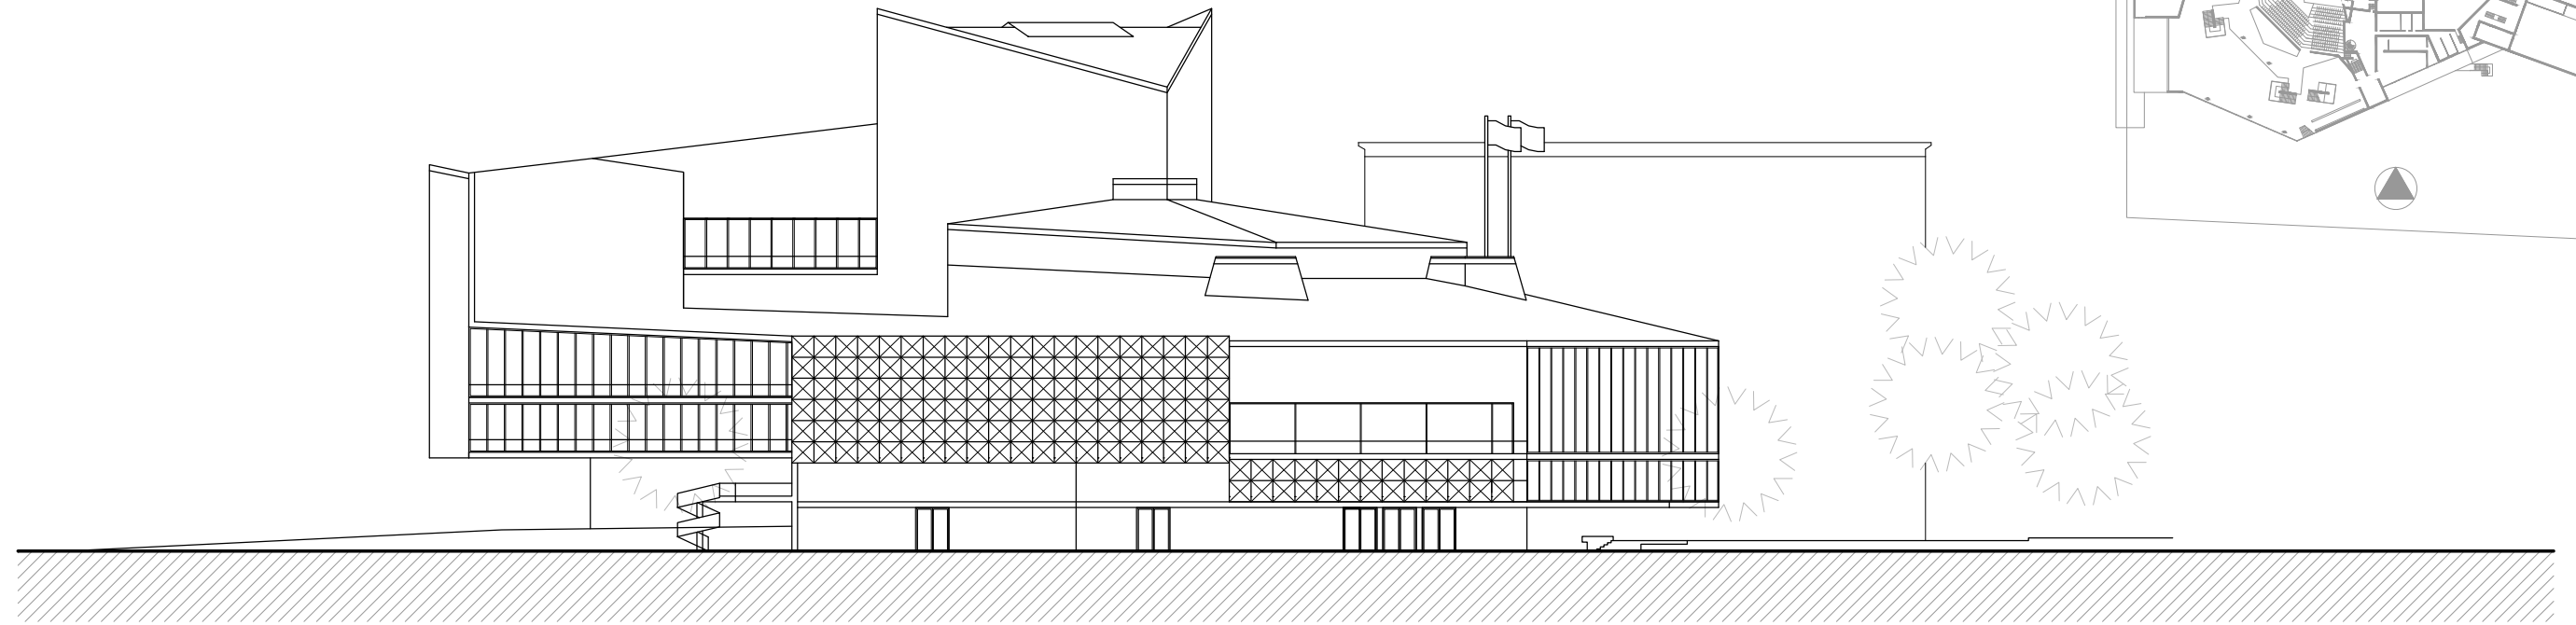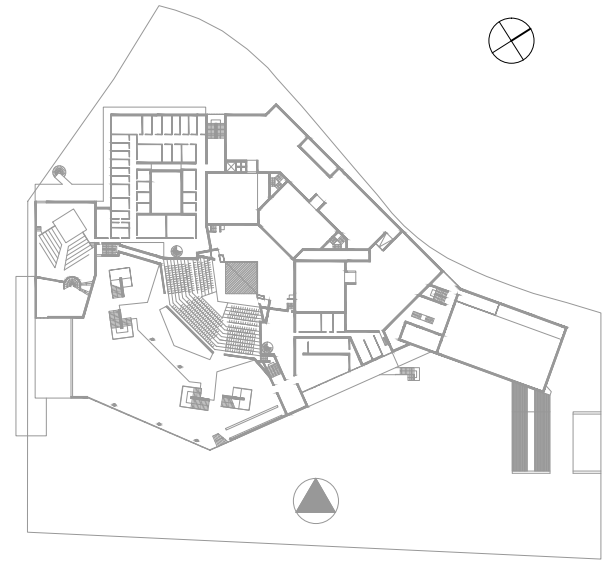



Alçat Sud-Oest - Entrada principal

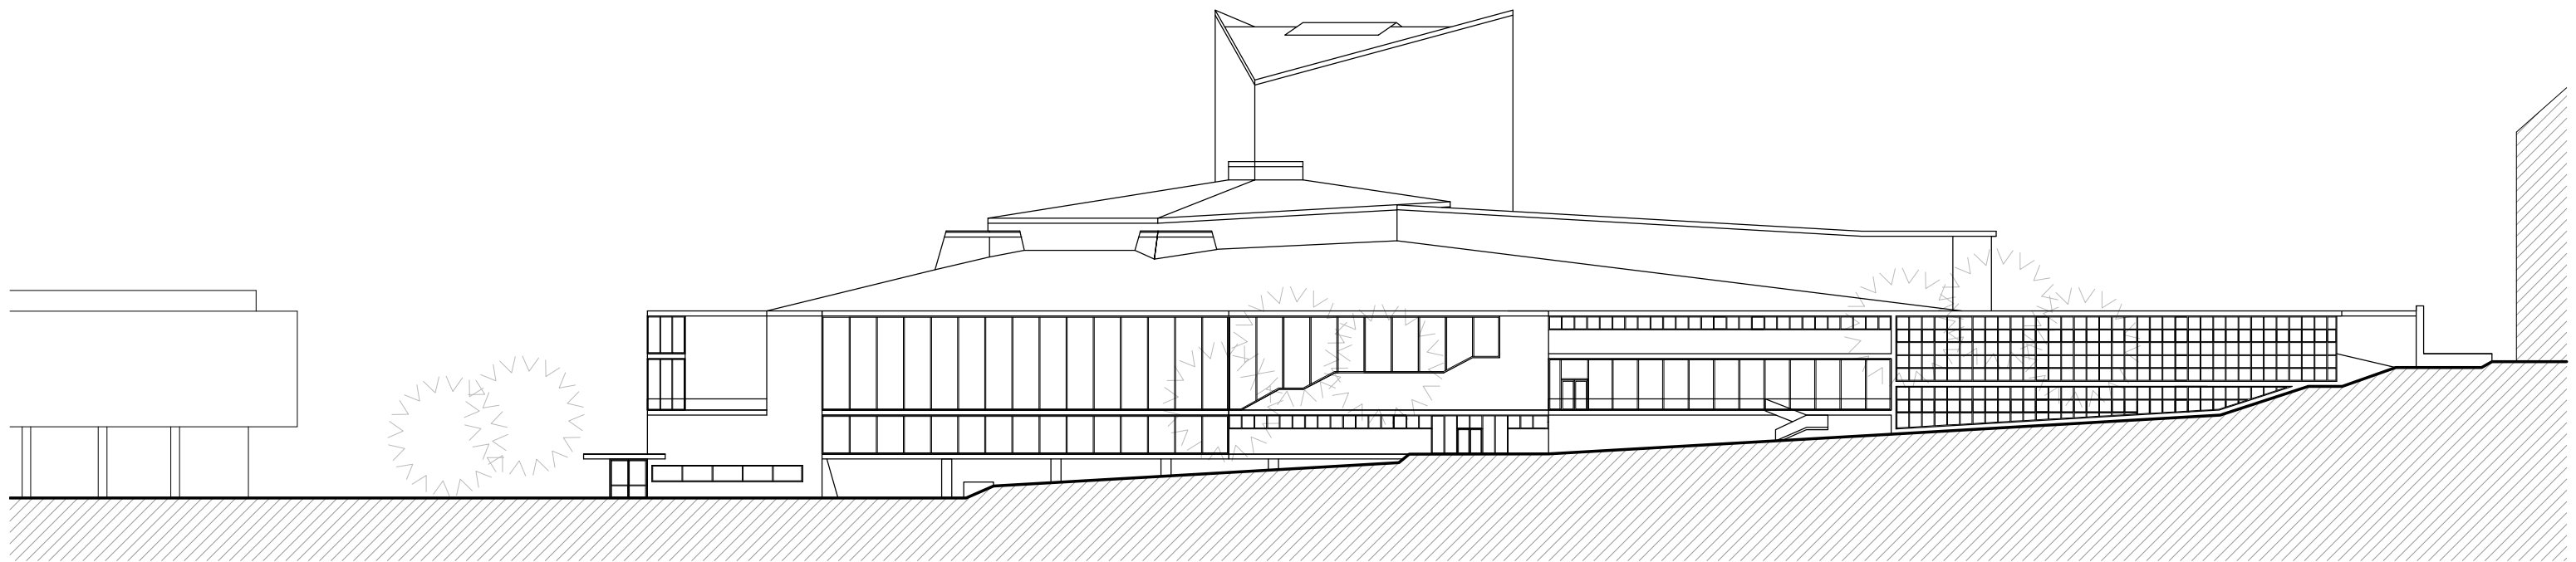

Alçat Sud-Est

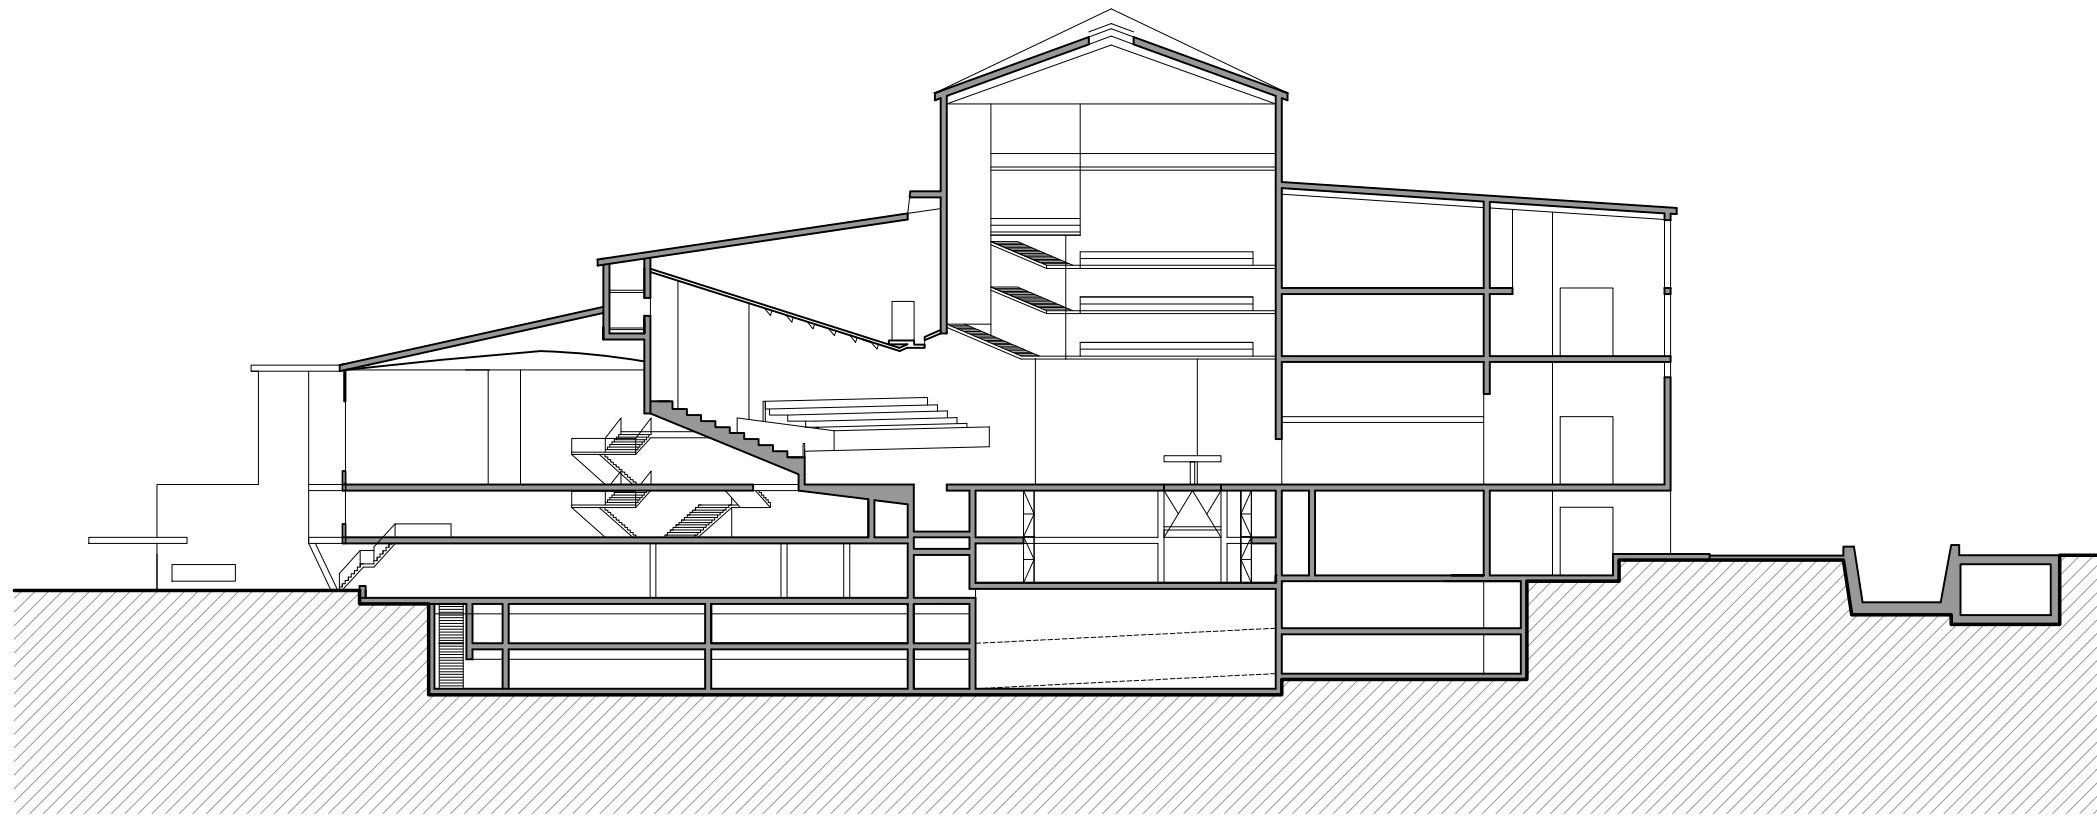

Secció

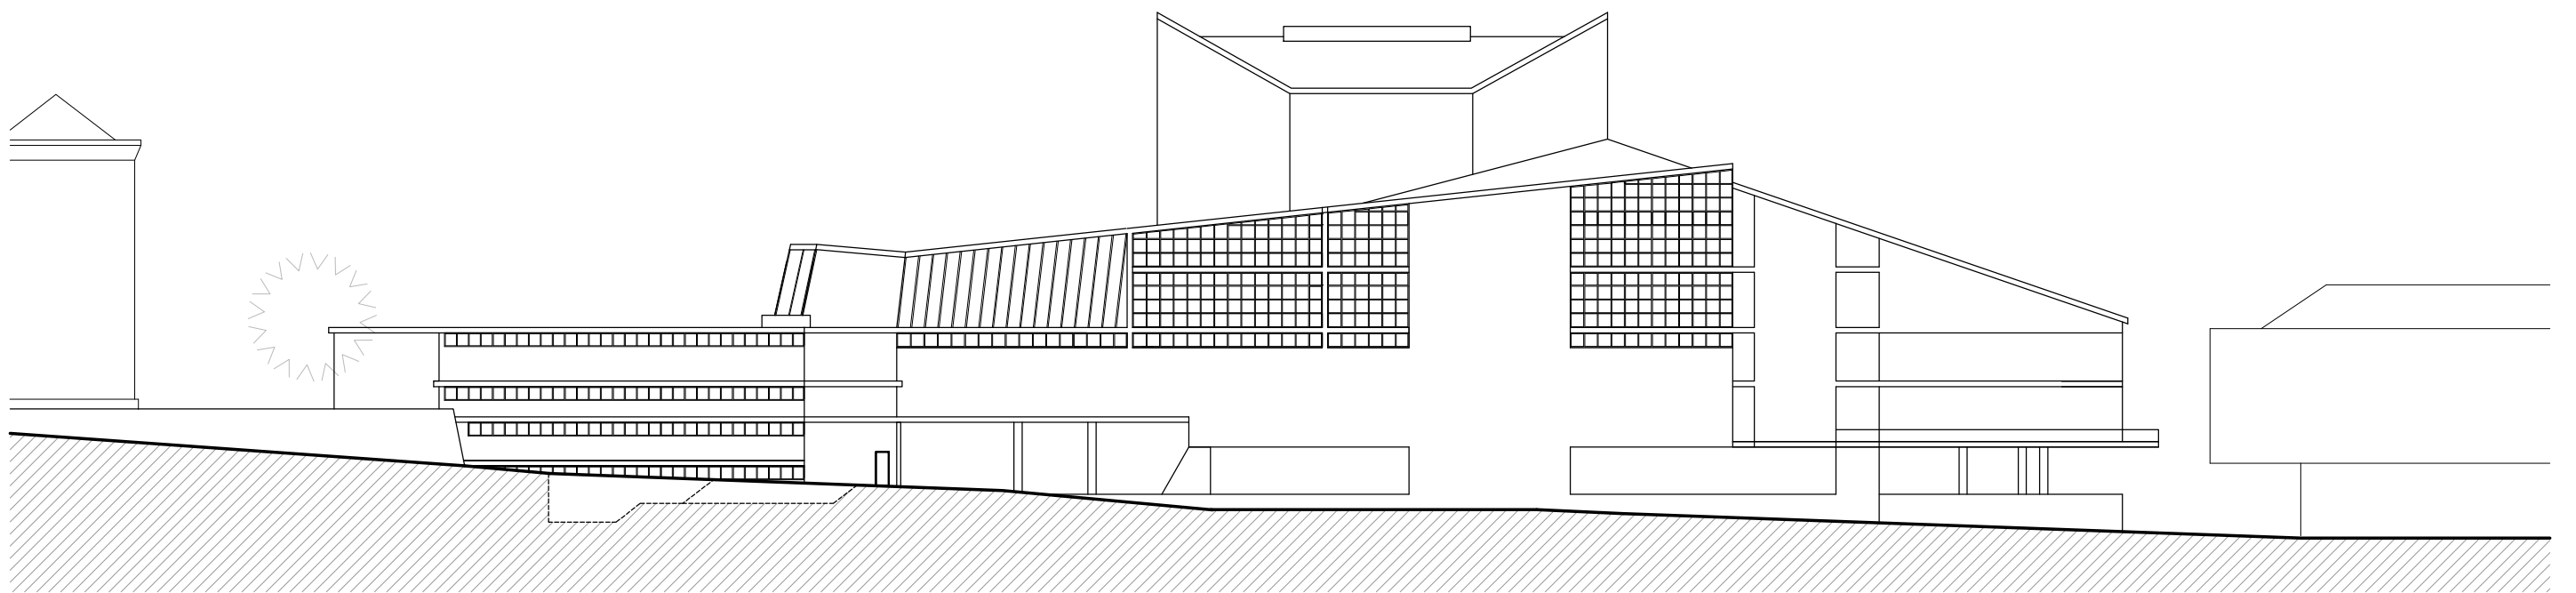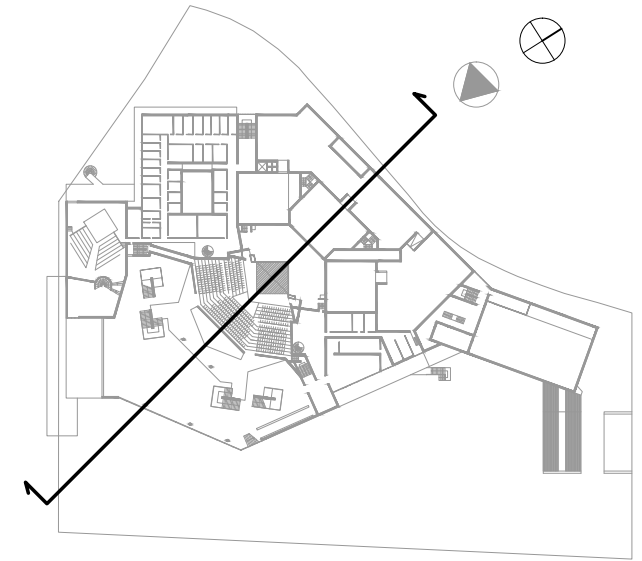

Alçat Nord