

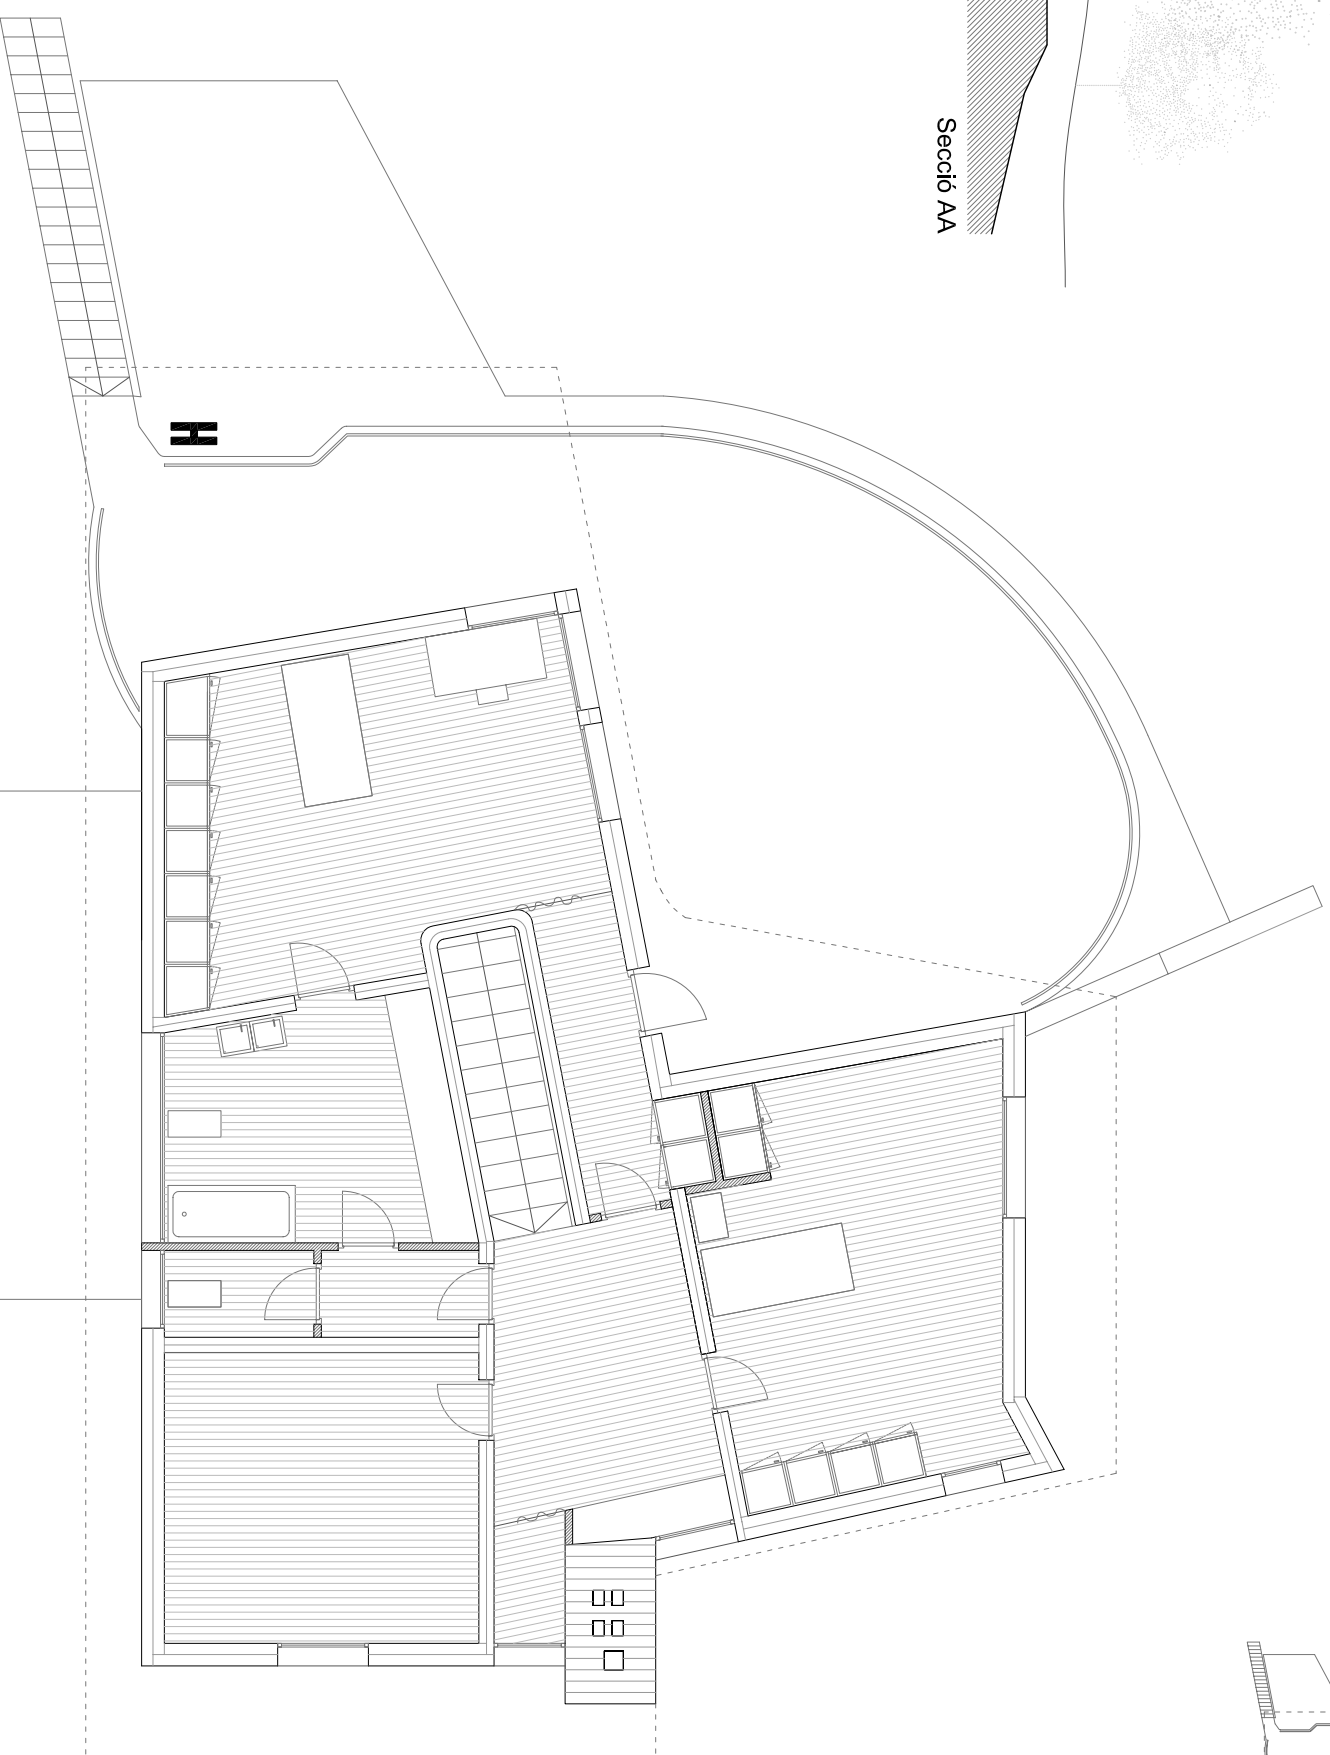


Planta baixa

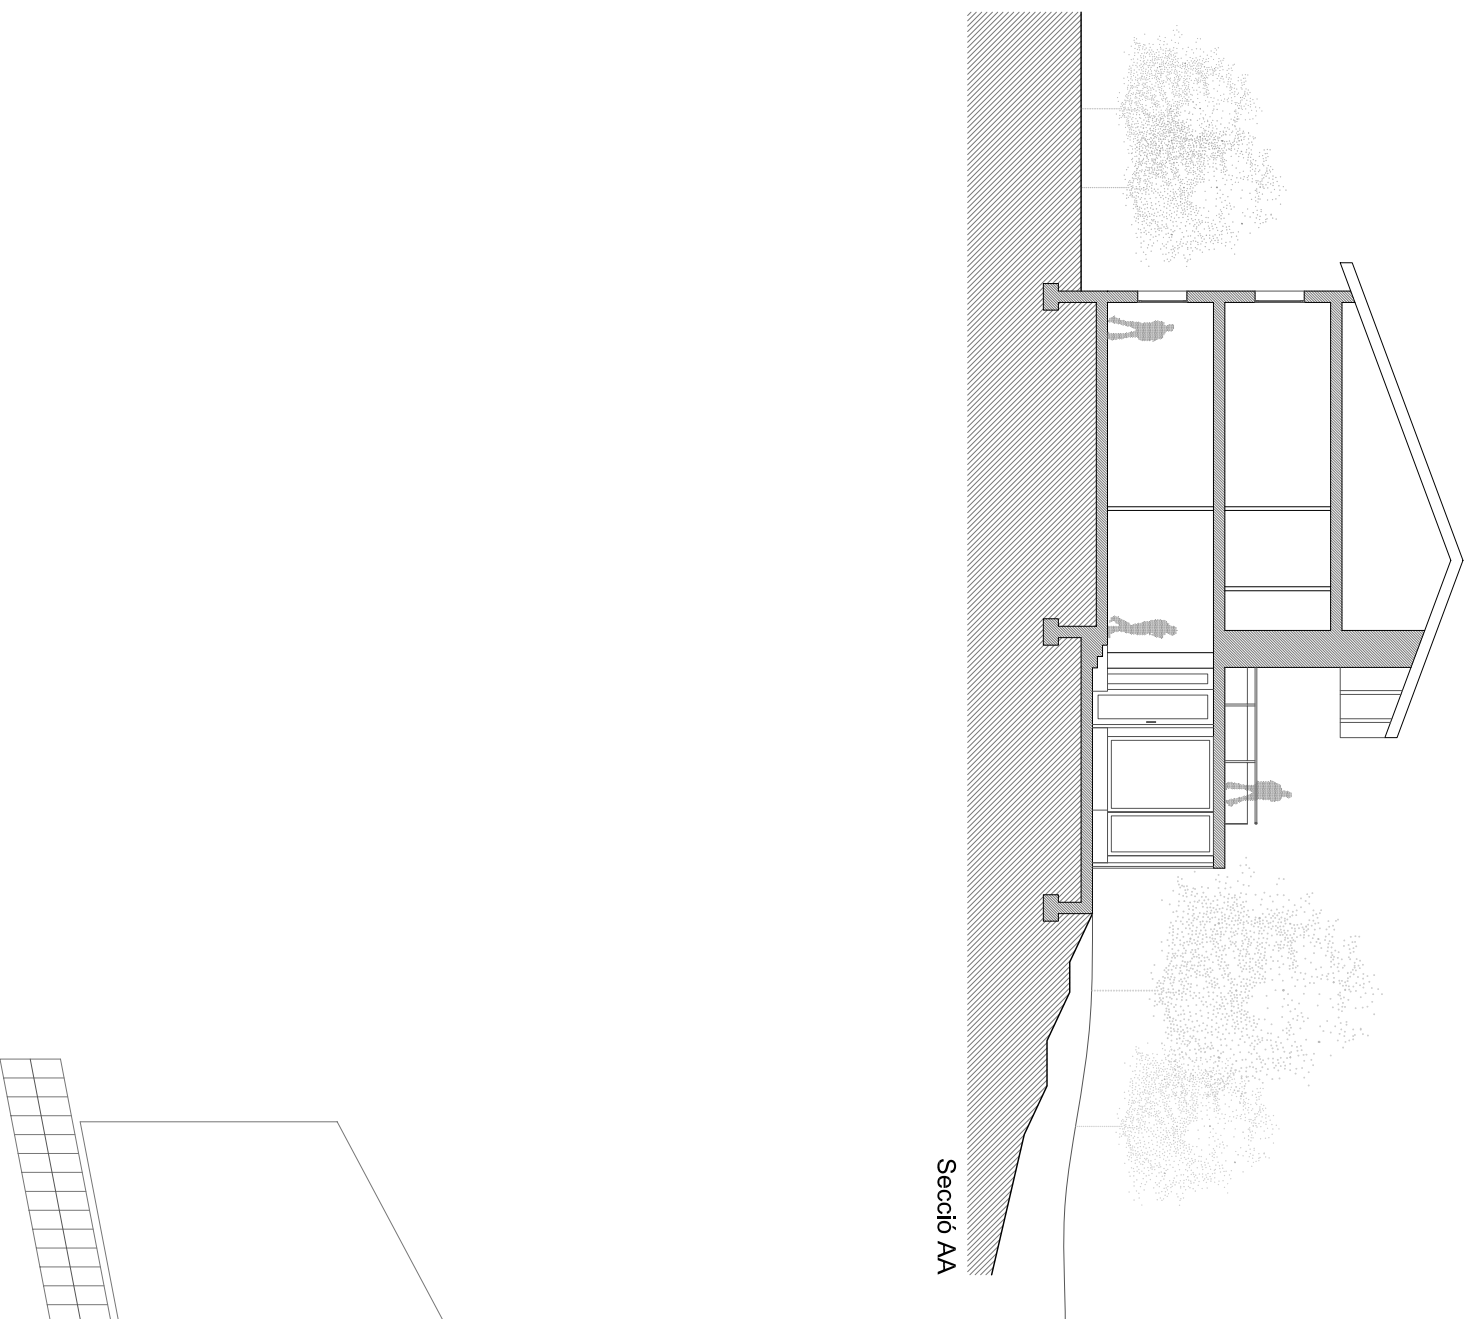

Planta primera

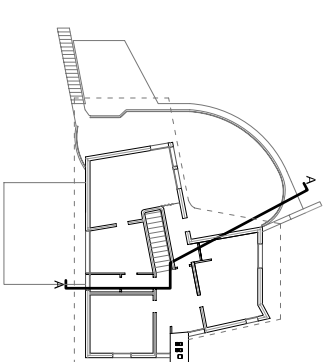