




Secció AA

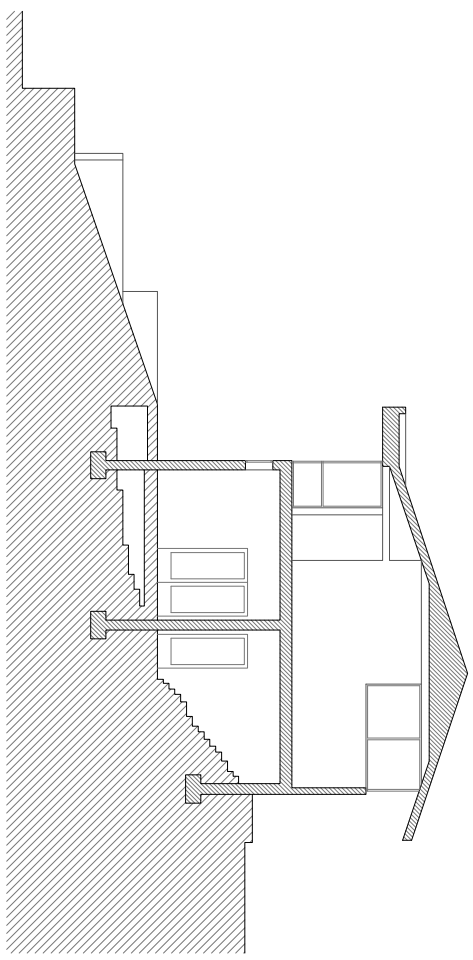


Secció BB

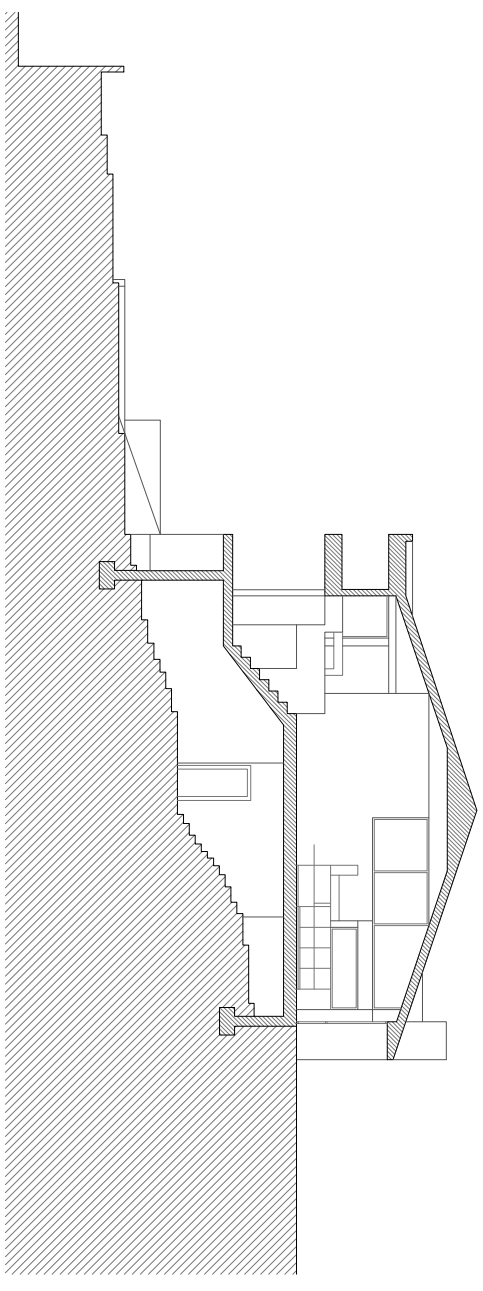


Secció CC

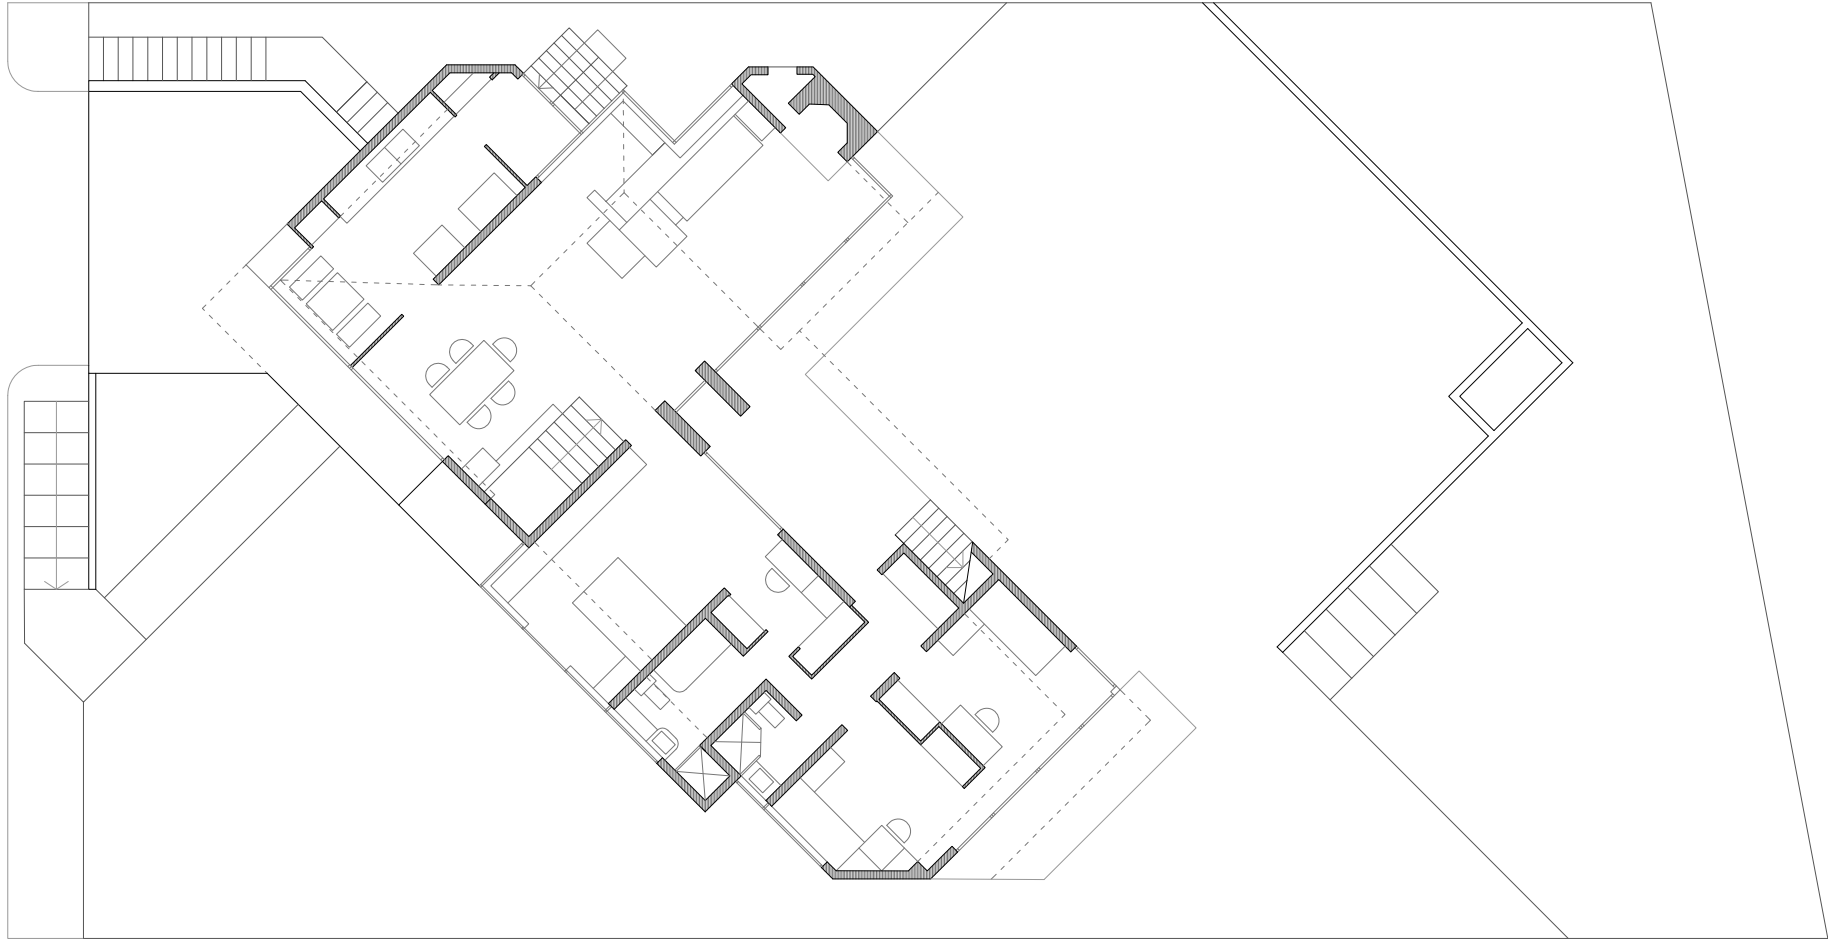


Planta

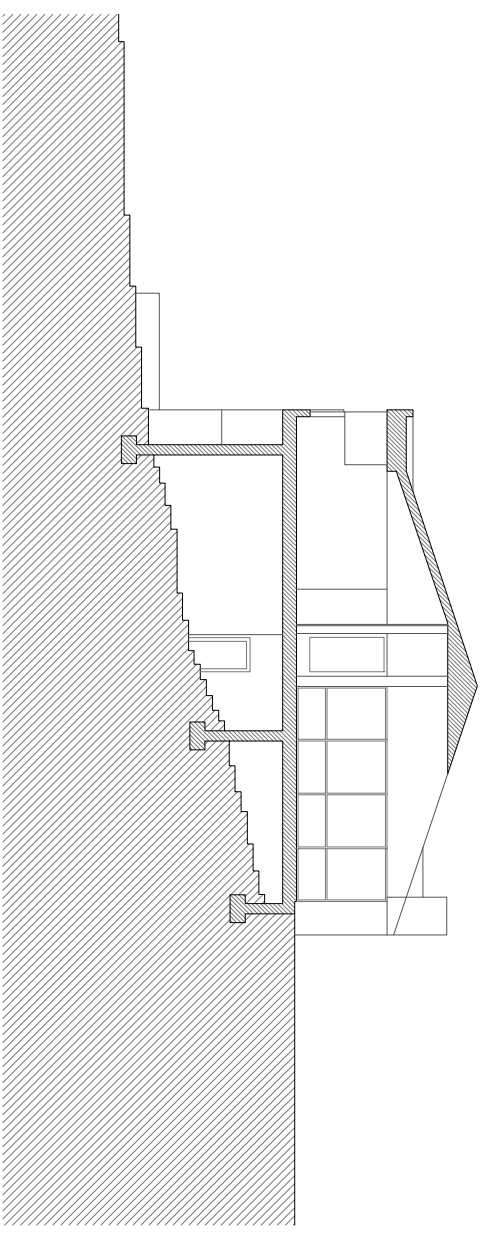



Secció DD

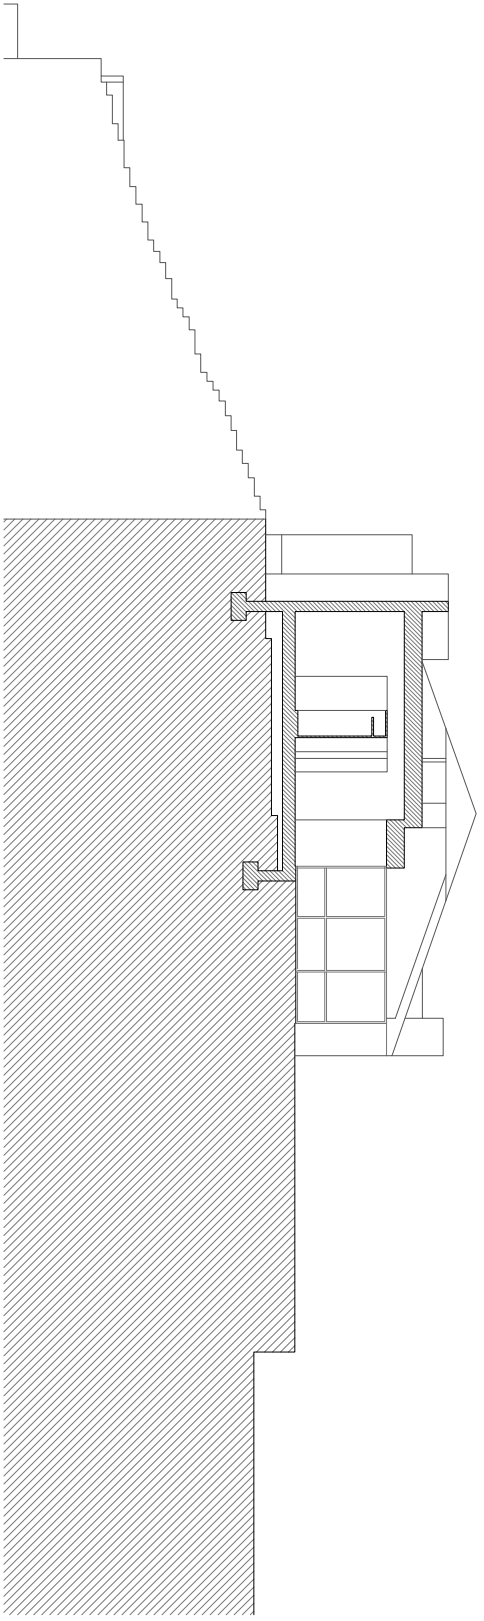


Secció EE

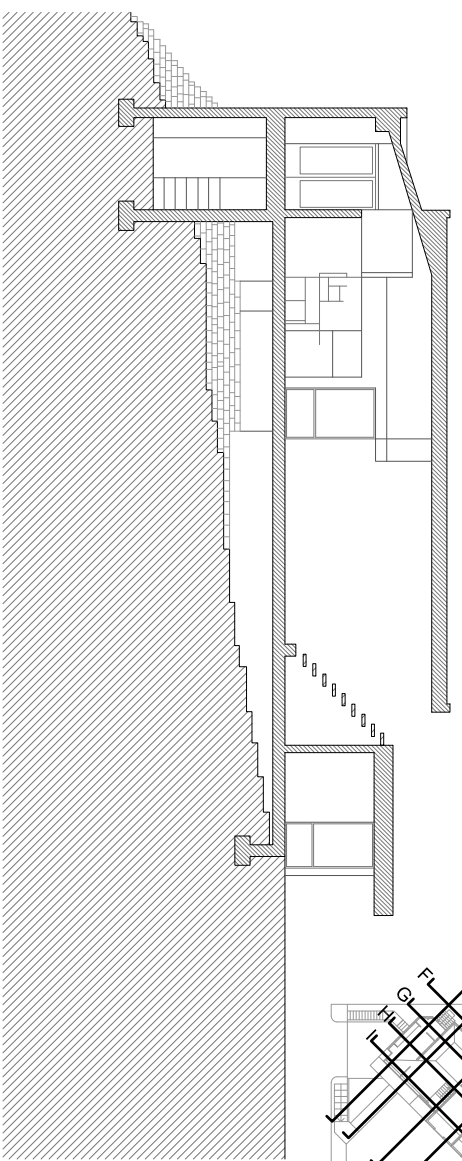


Secció GG

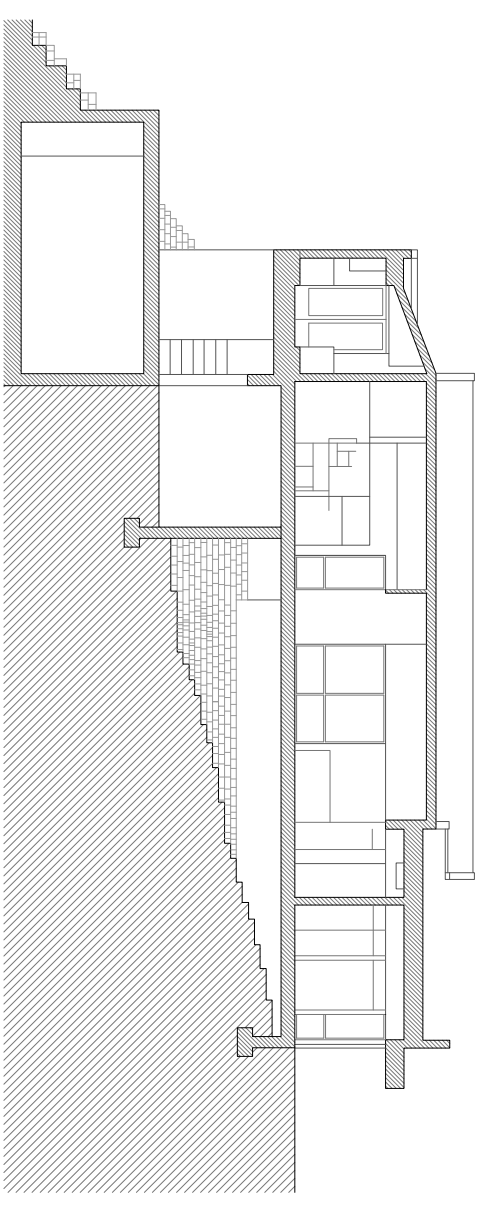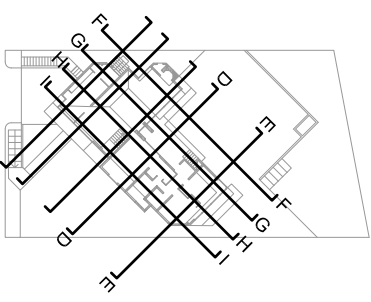

Secció HH

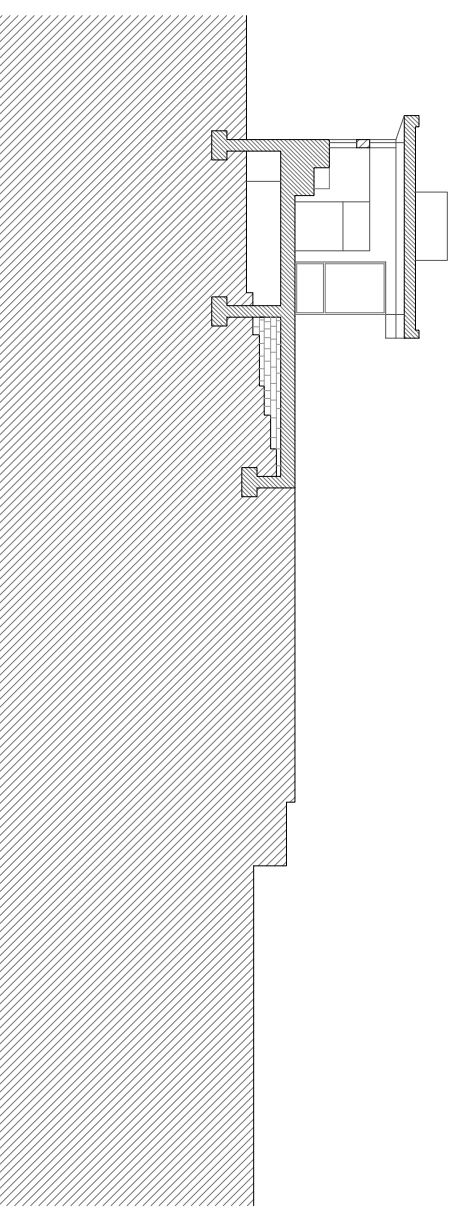

Secció FF

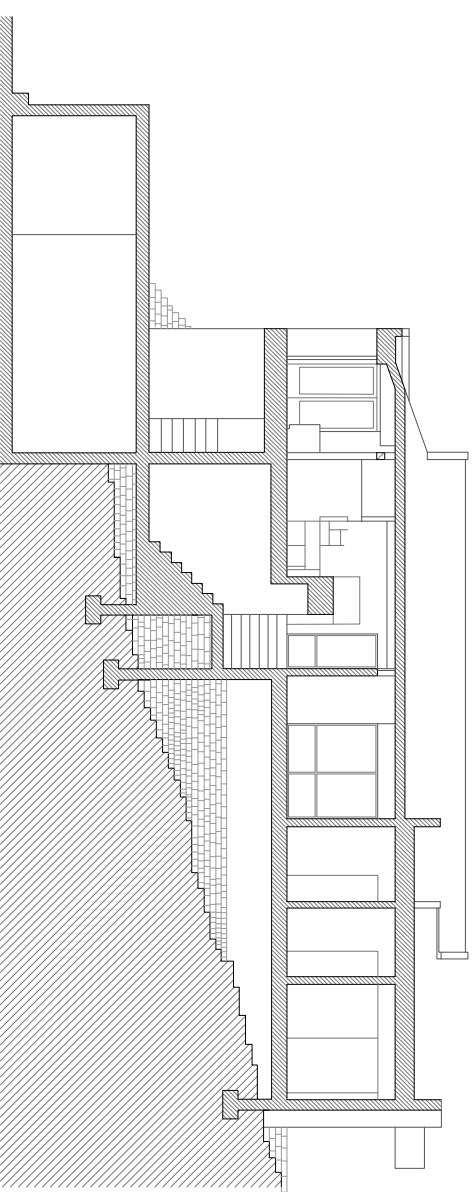

Secció II