


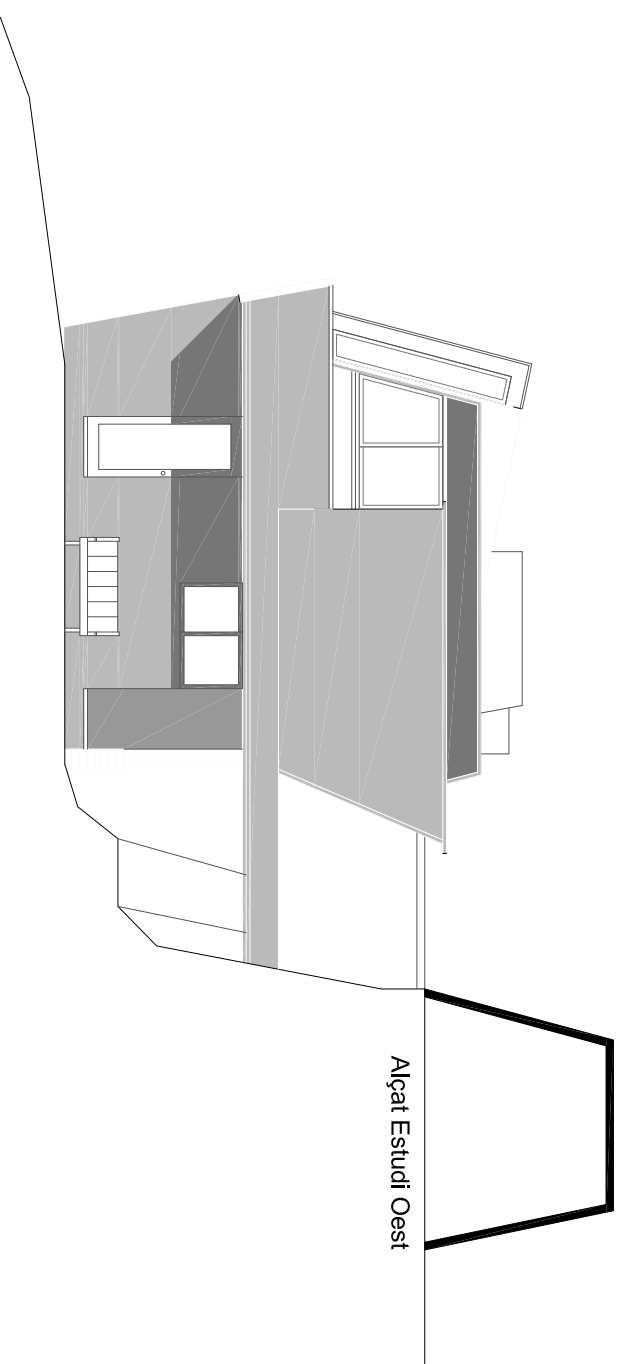
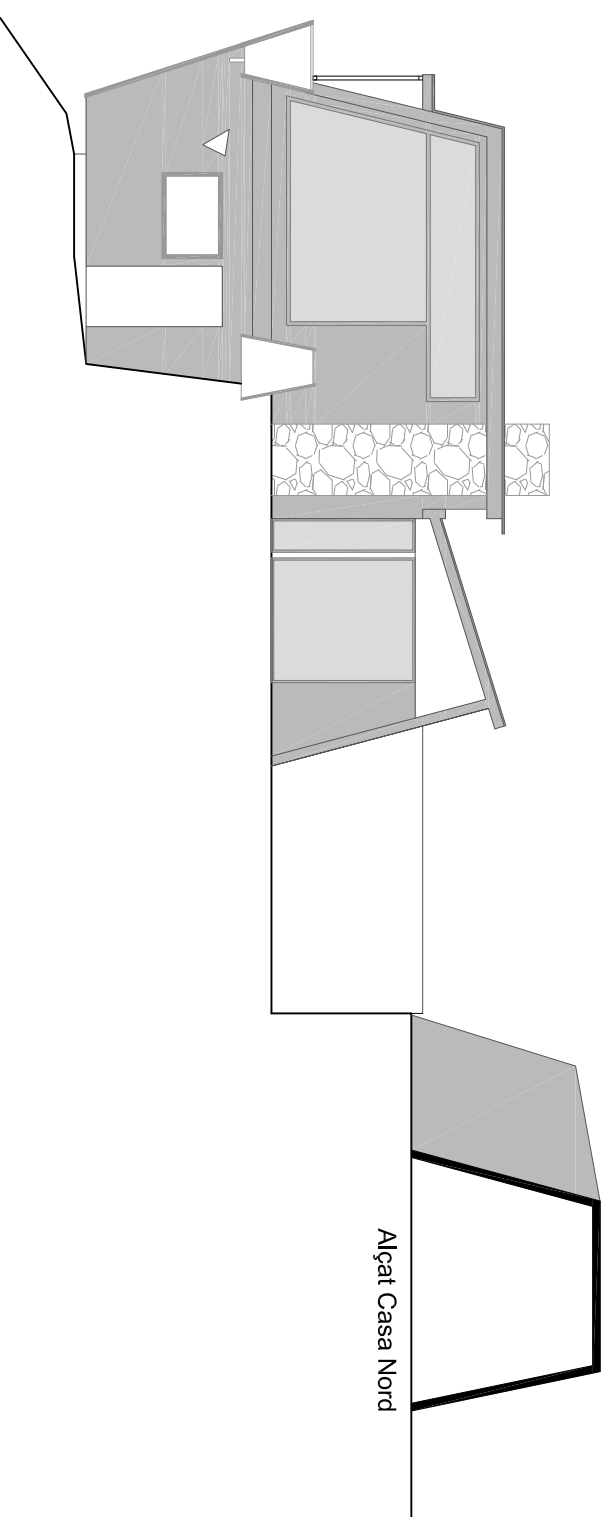



Planta

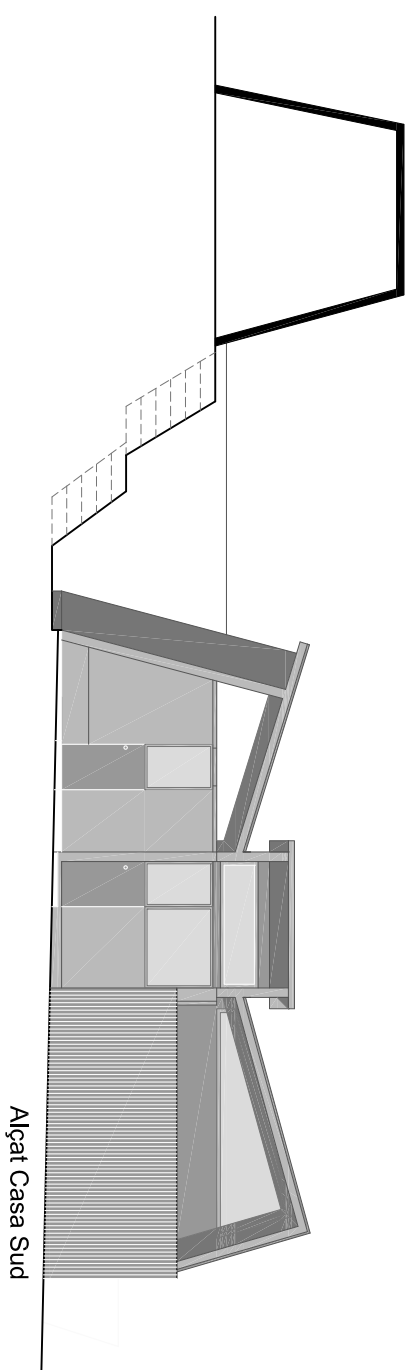

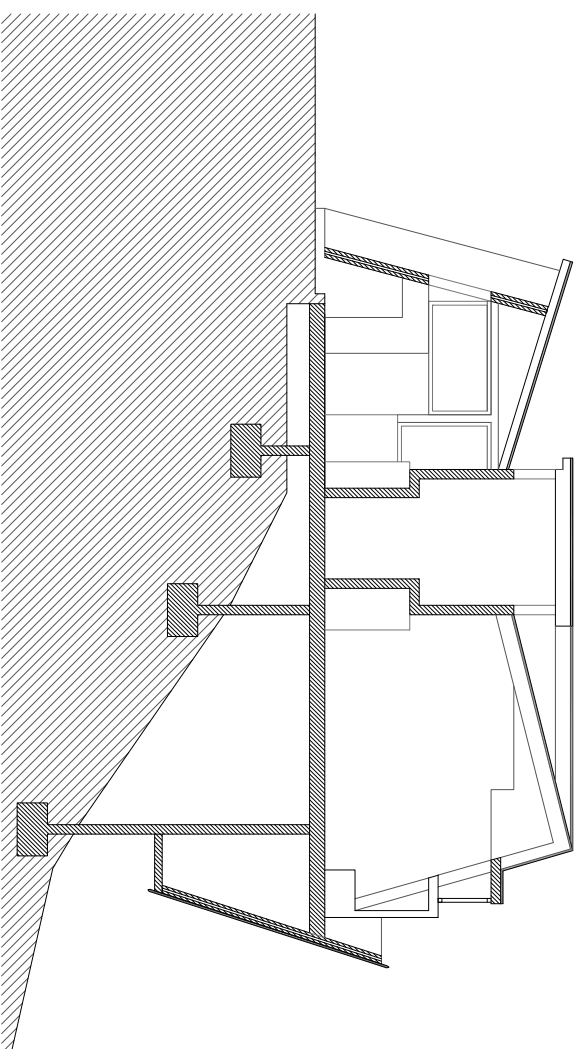


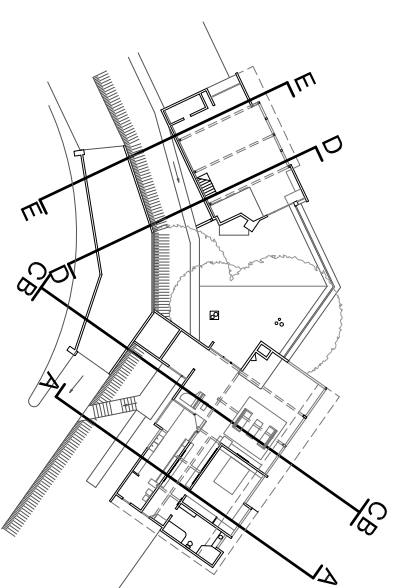


Secció AA

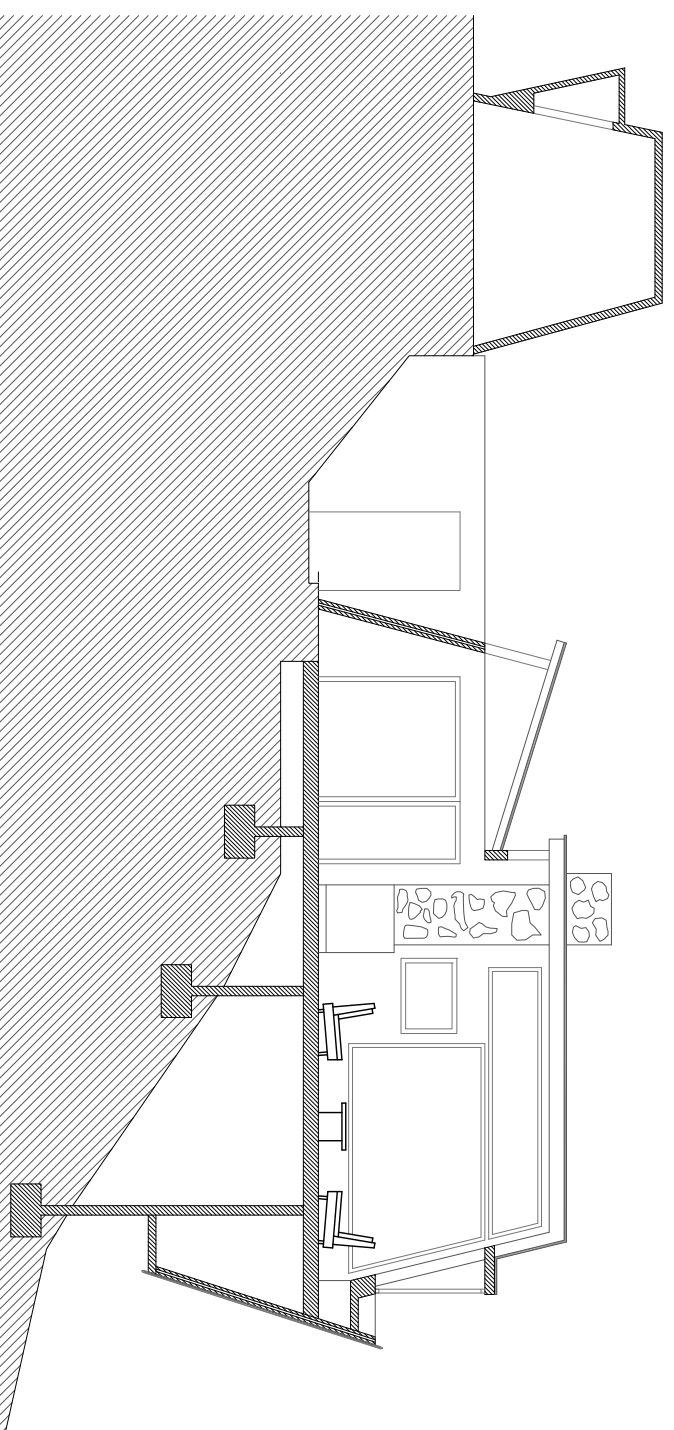


Secció BB

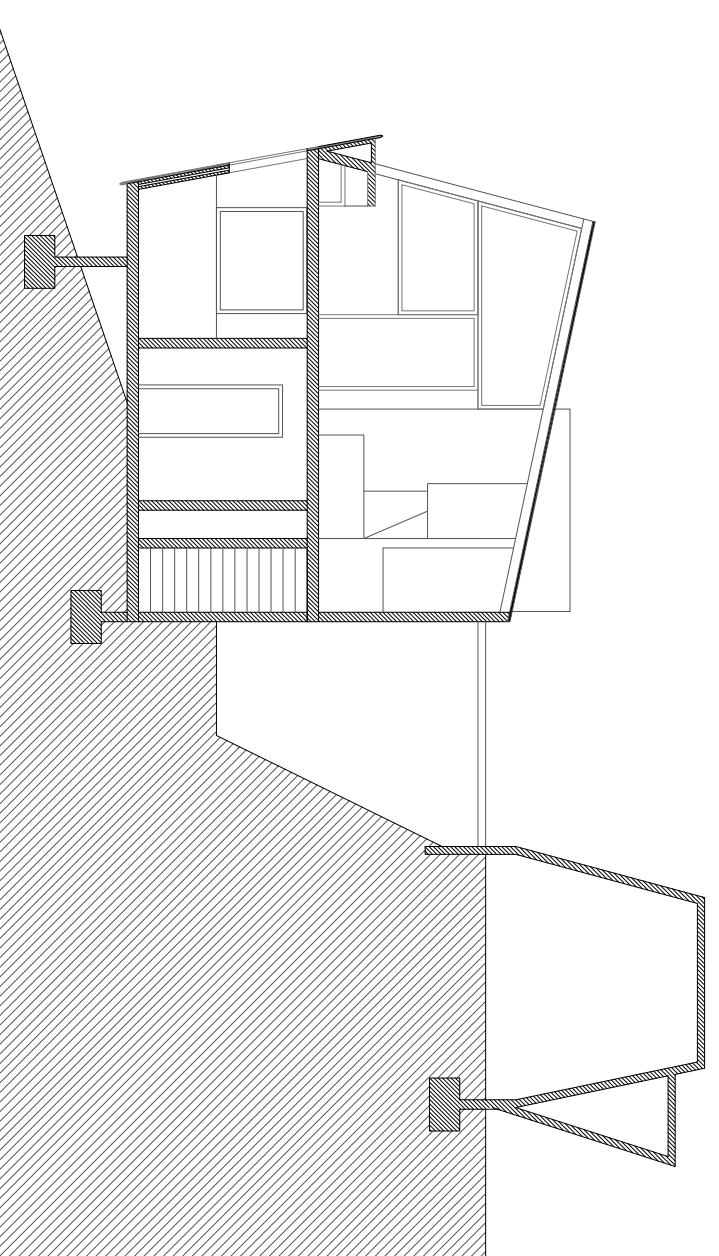

Secció DD

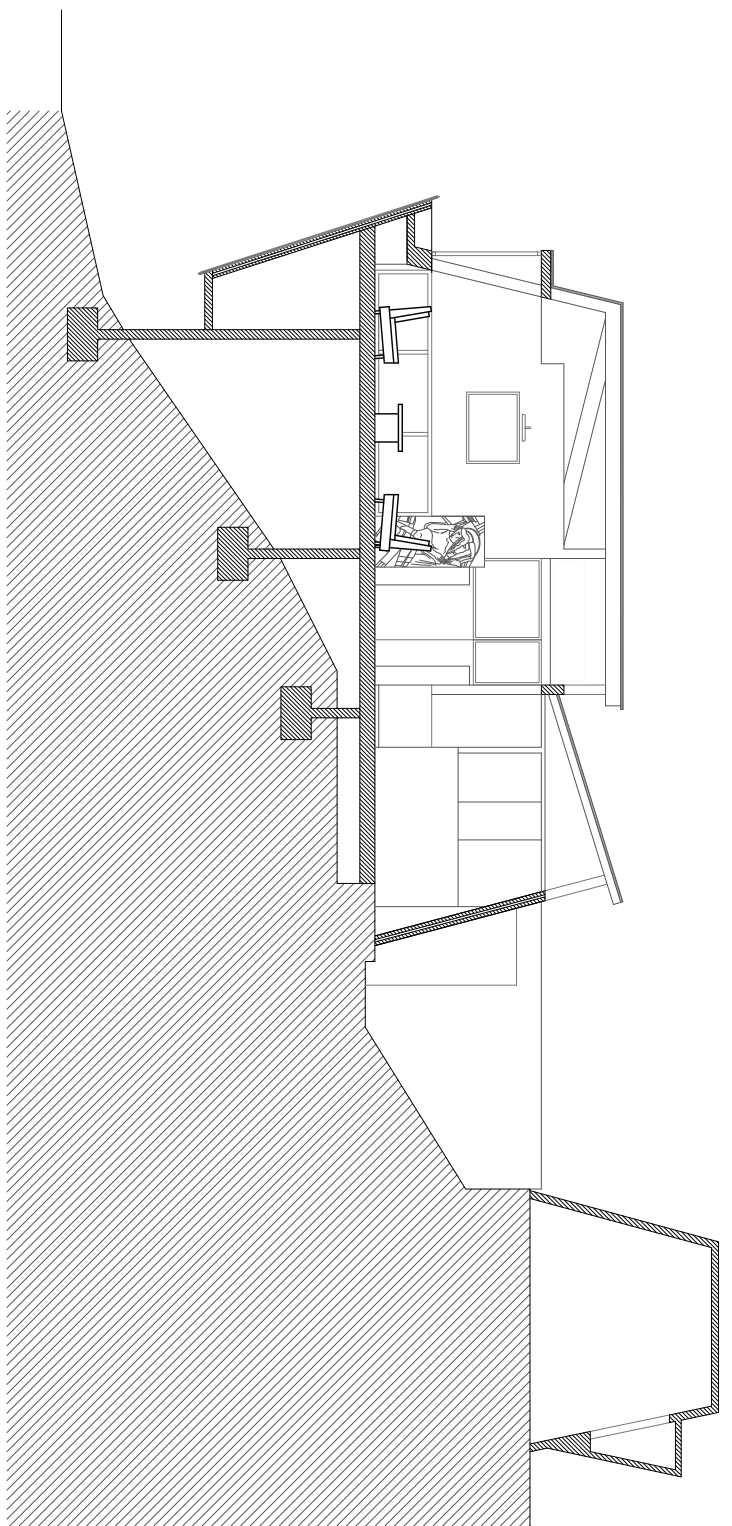

Secció CC

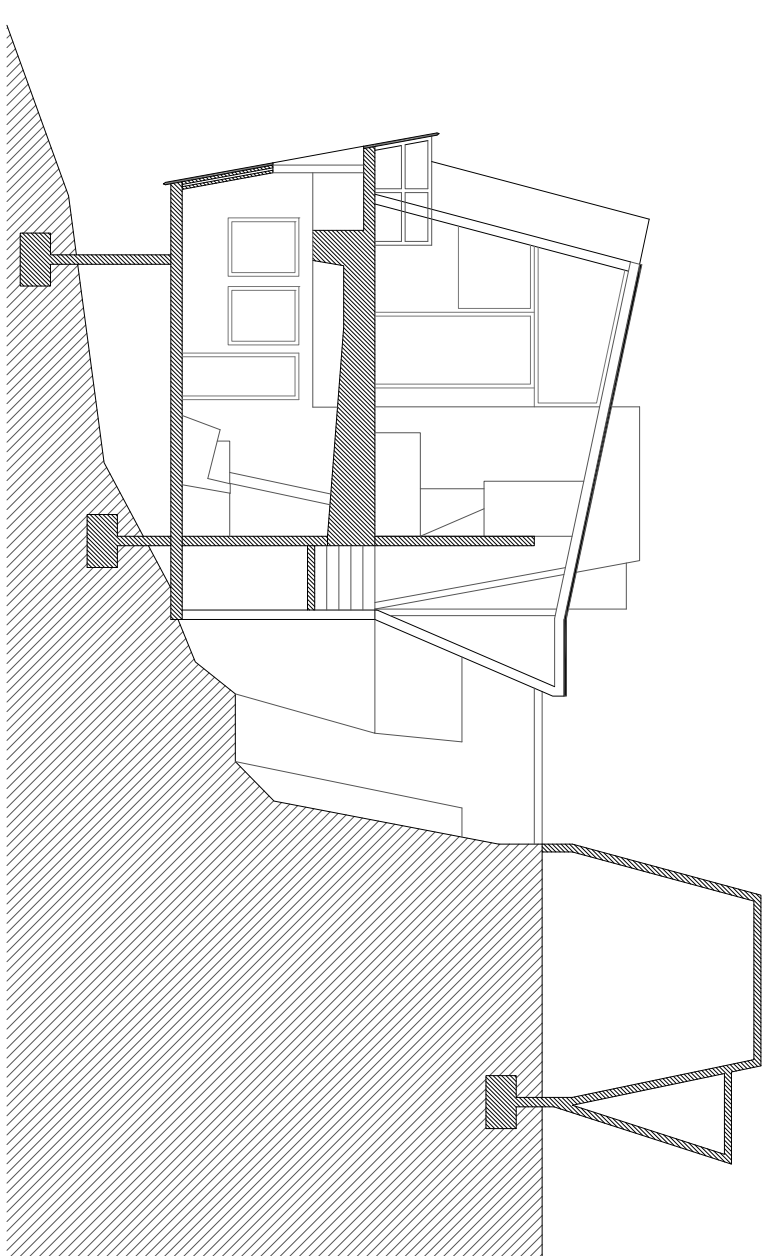

Secció EE