



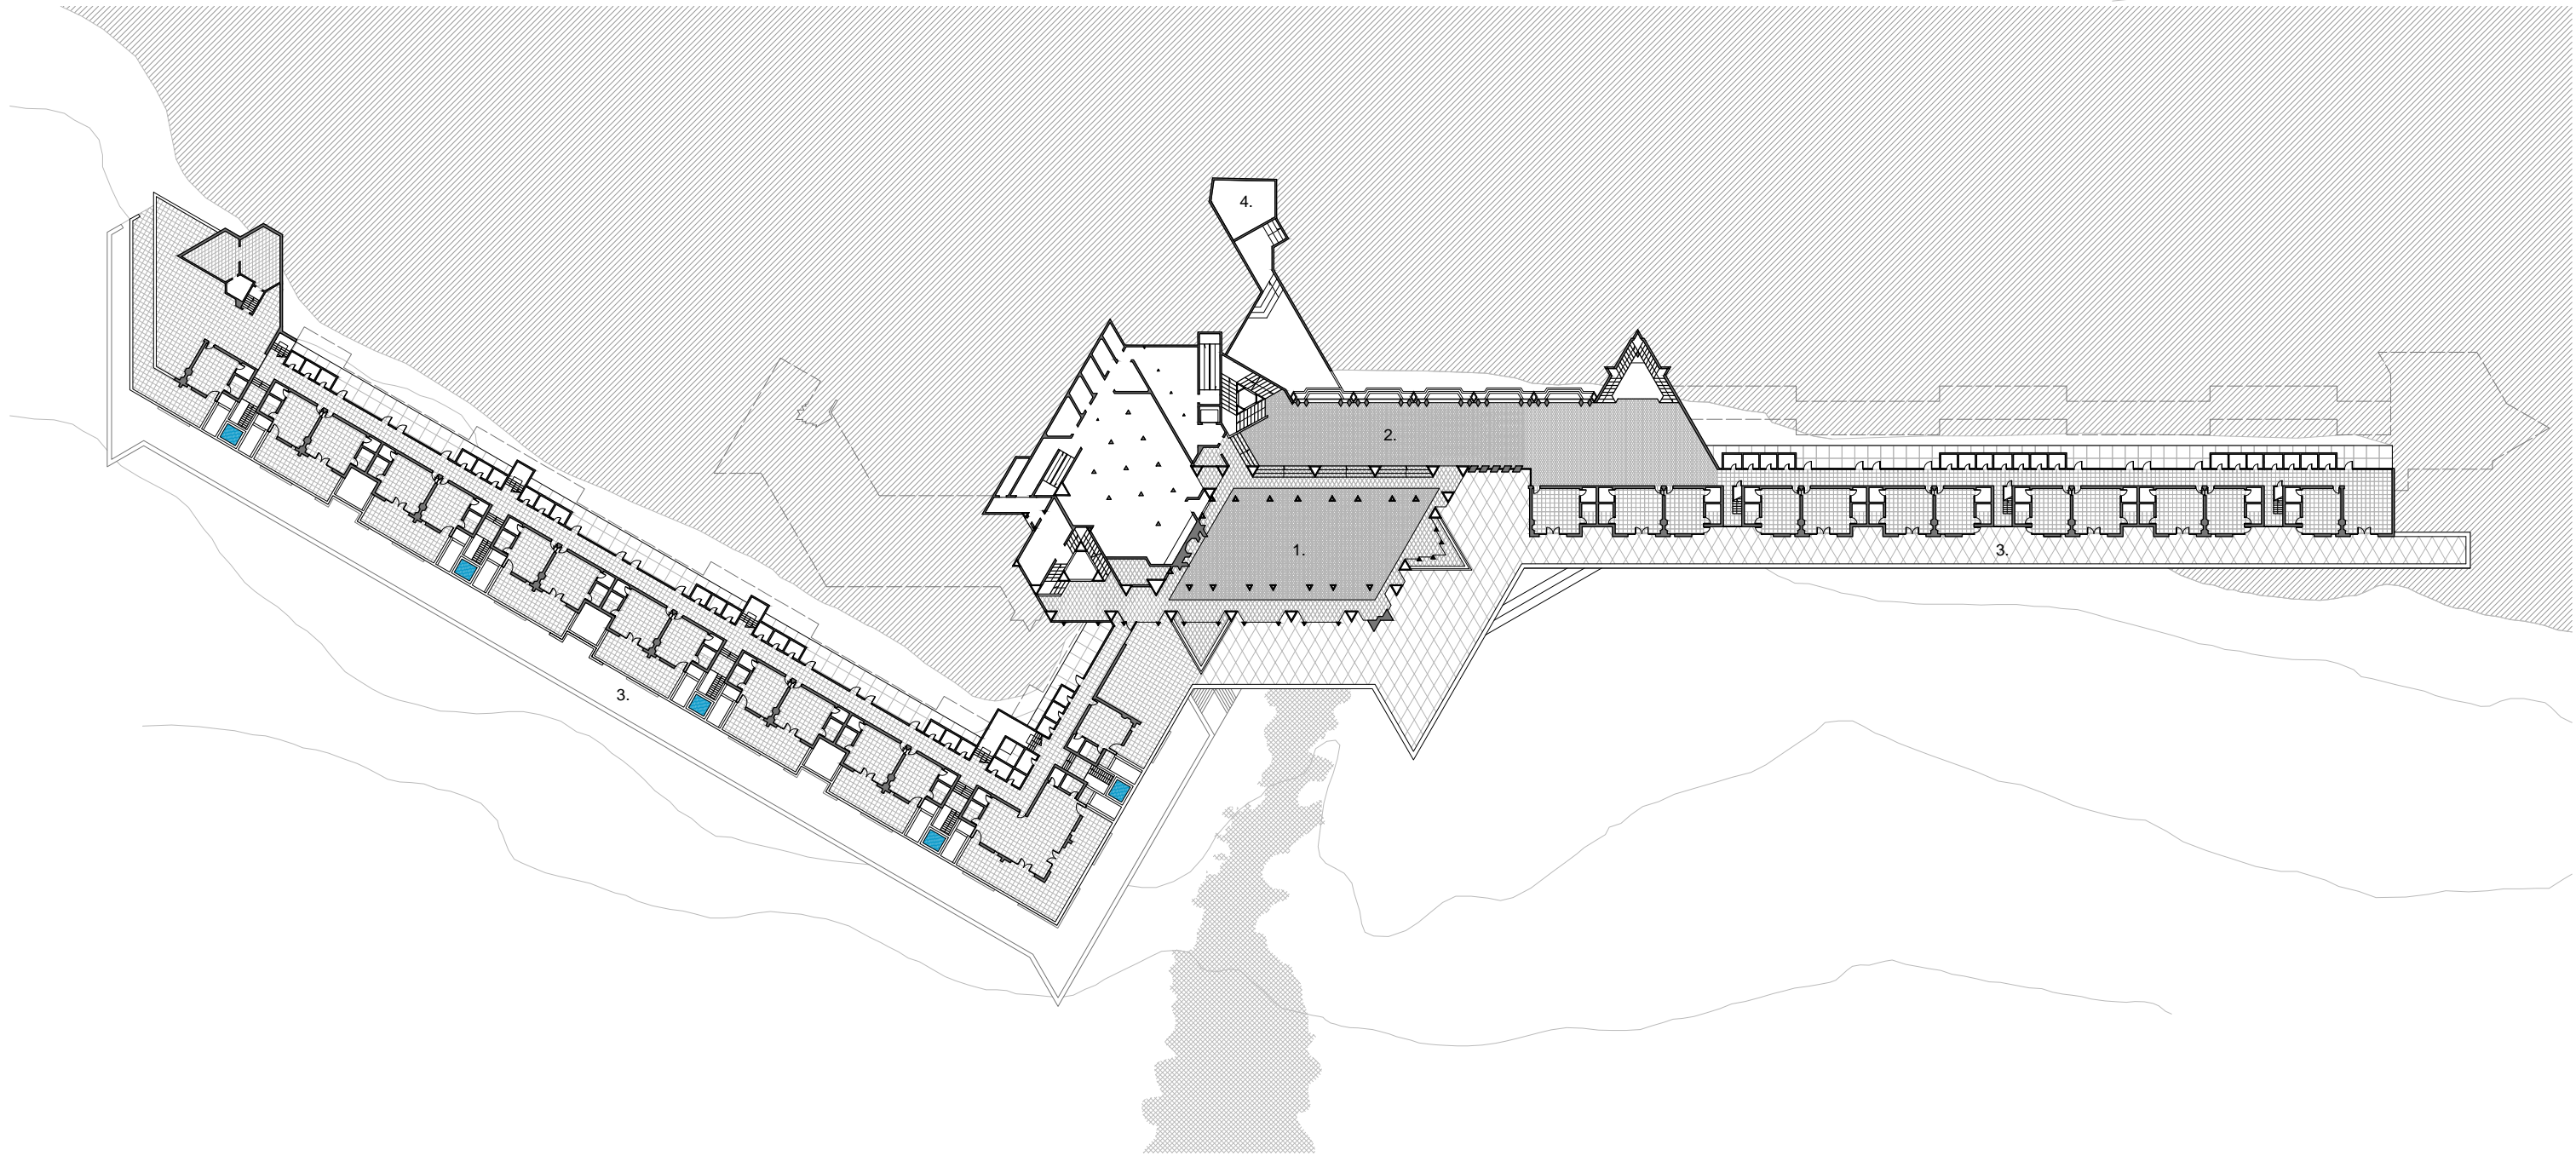



Planta baixa



- 1. Entrada principal
- 2. Accés al vestíbul
- 3. Habitacions
- 4. Accés a piscina

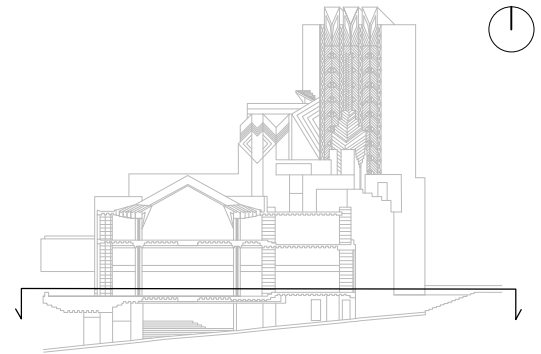

Planta primera



- 1. Vestíbul
- 2. Sala fumadors
- 3. Habitacions
- 4. Piscina

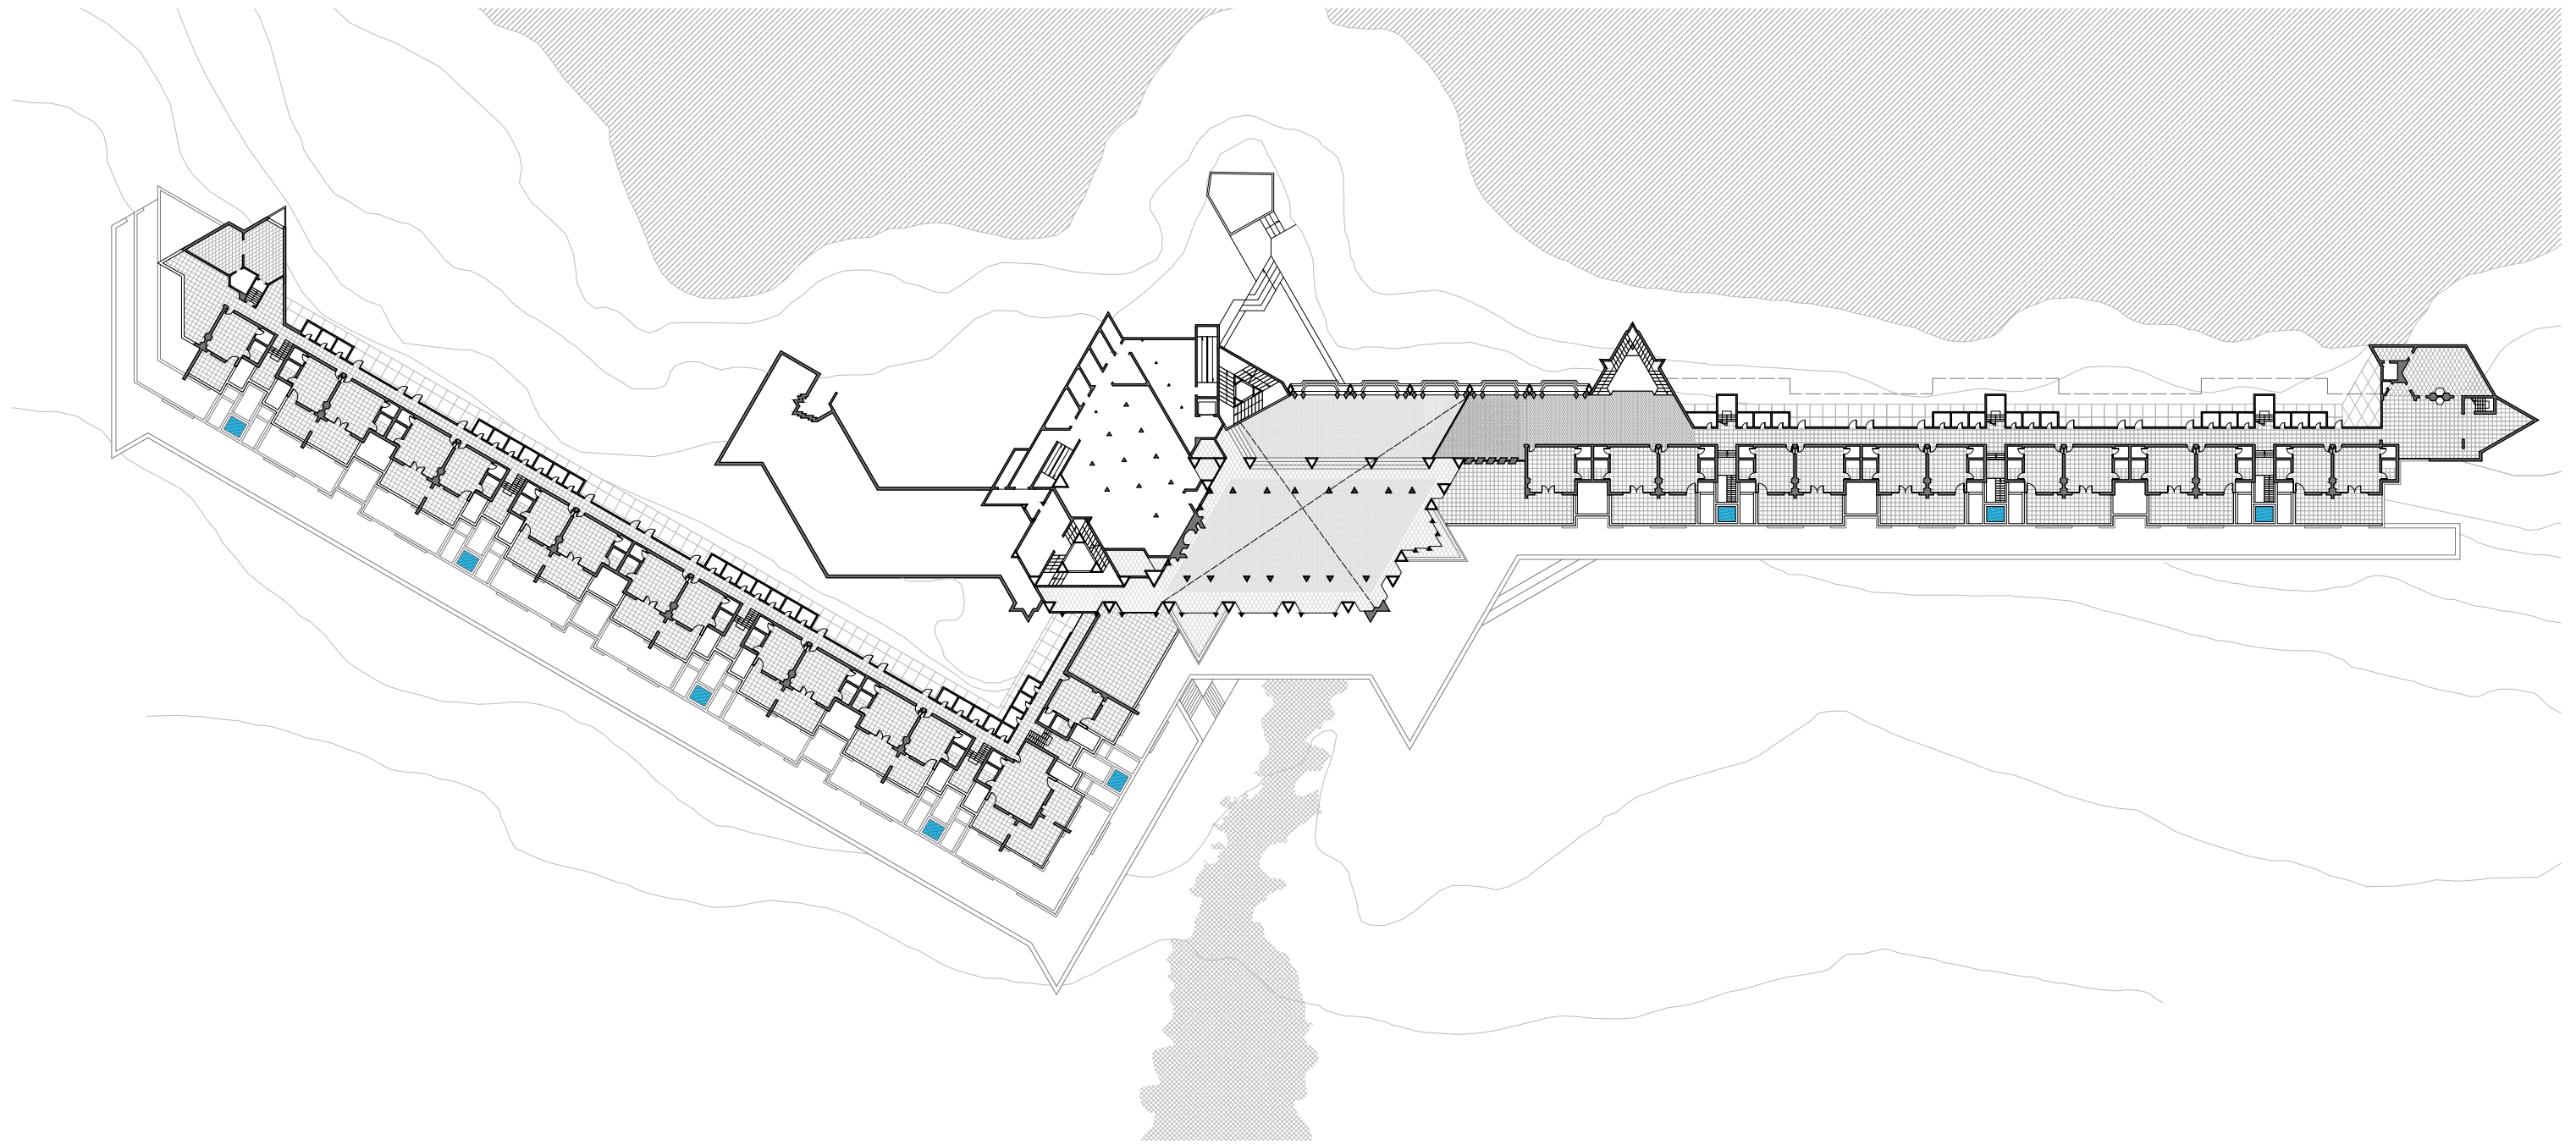
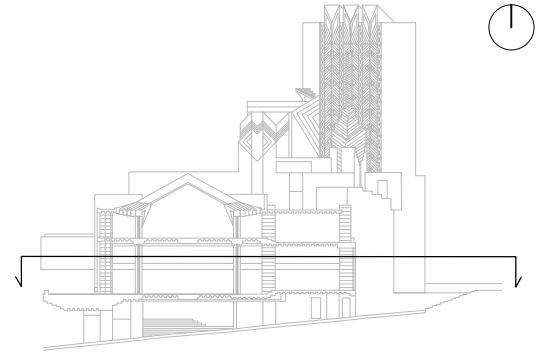


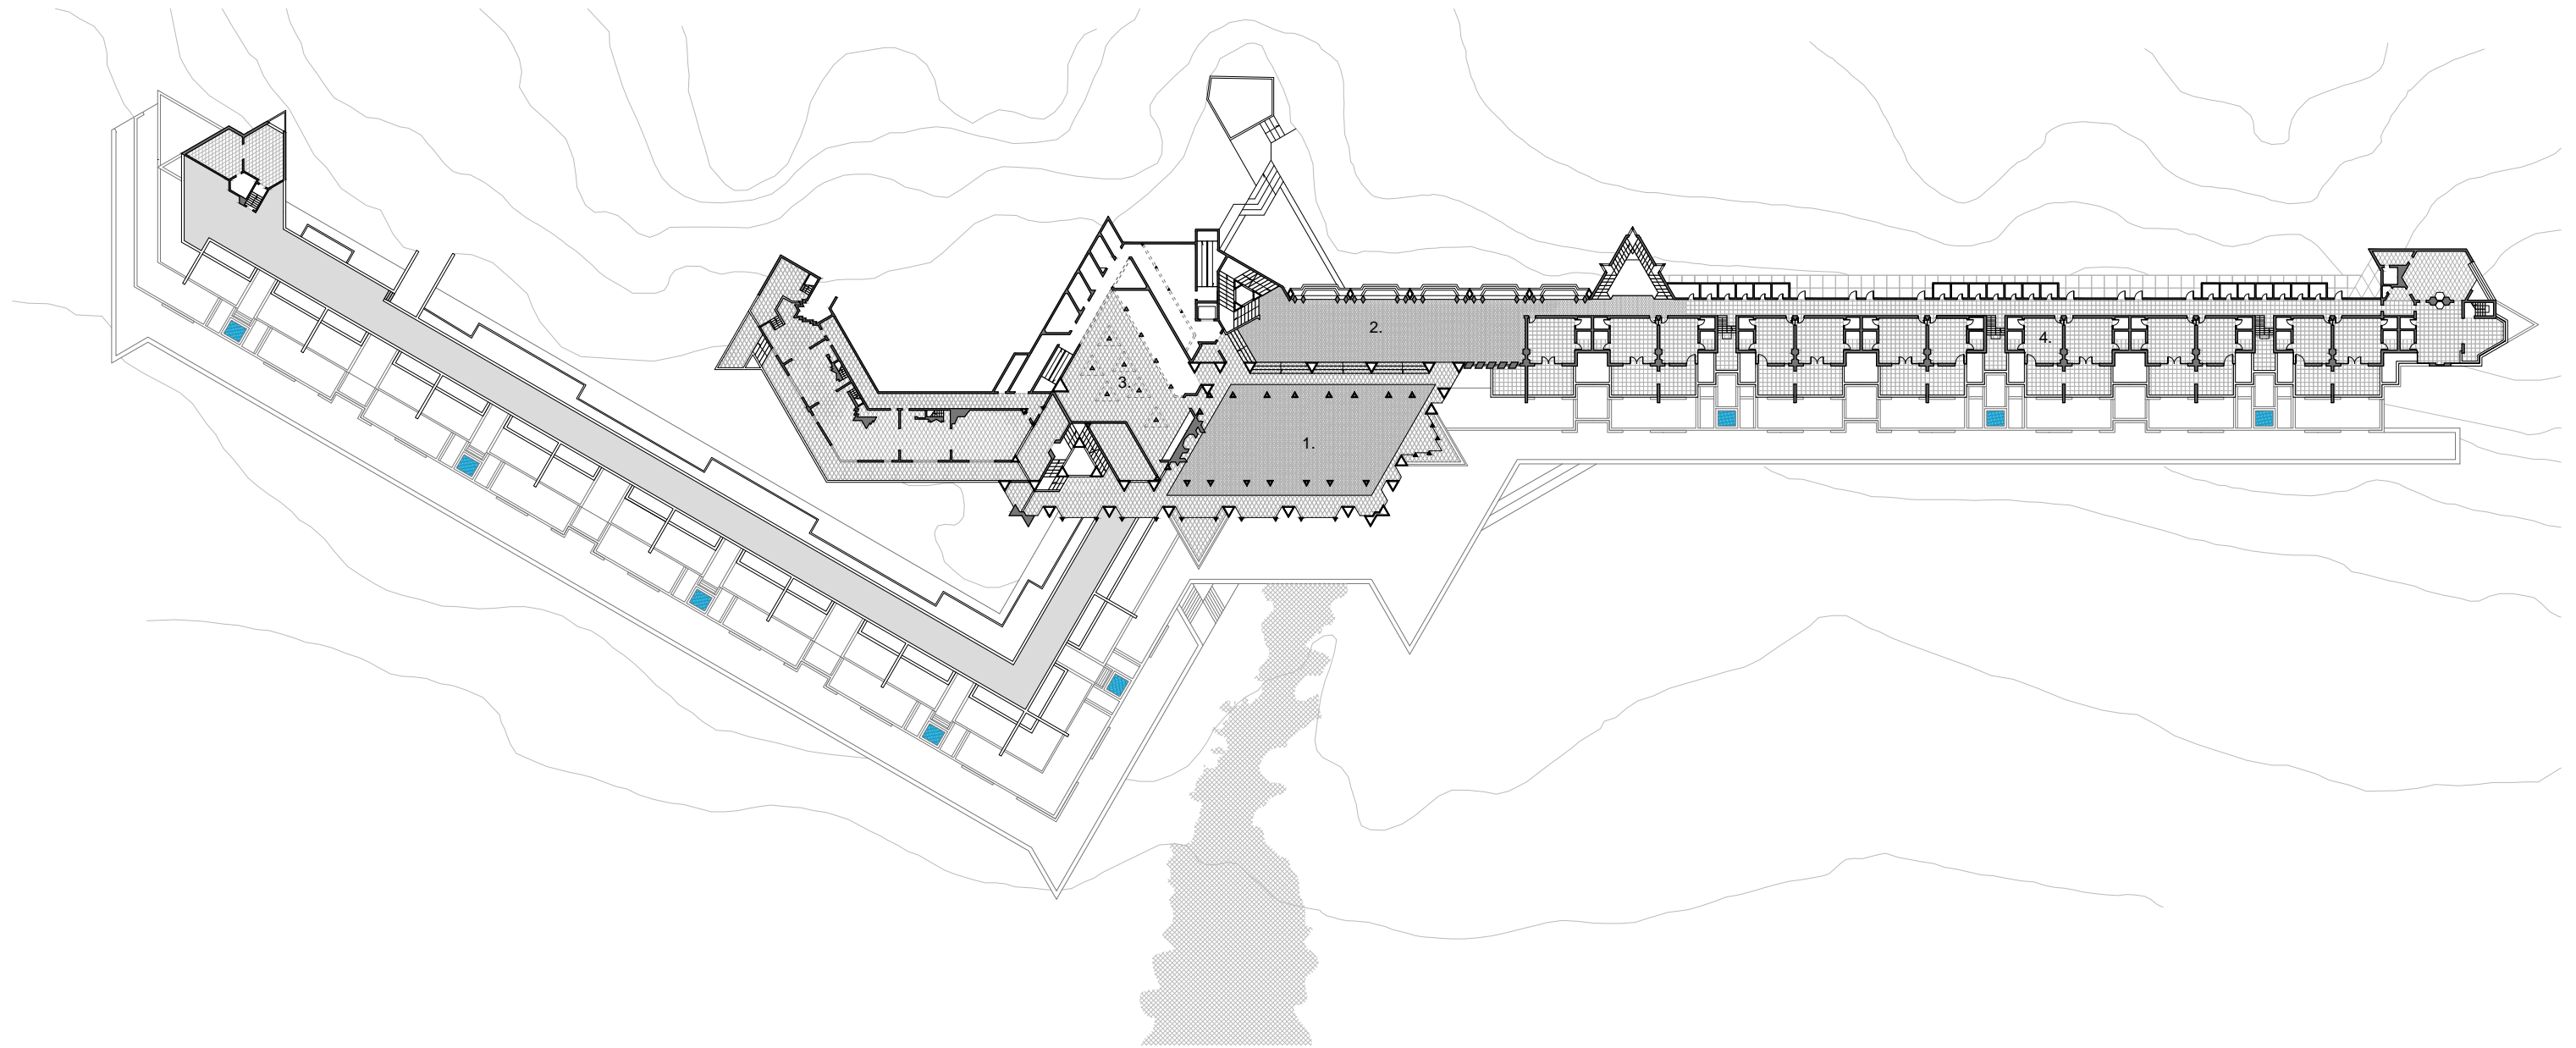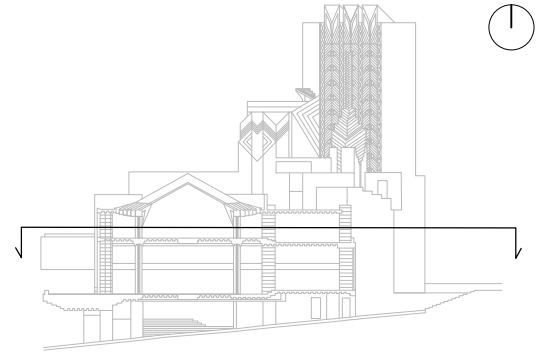



Planta tercera

- 1. Menjador
- 2. Zona de ball
- 3. Cuina
- 4. Habitacions

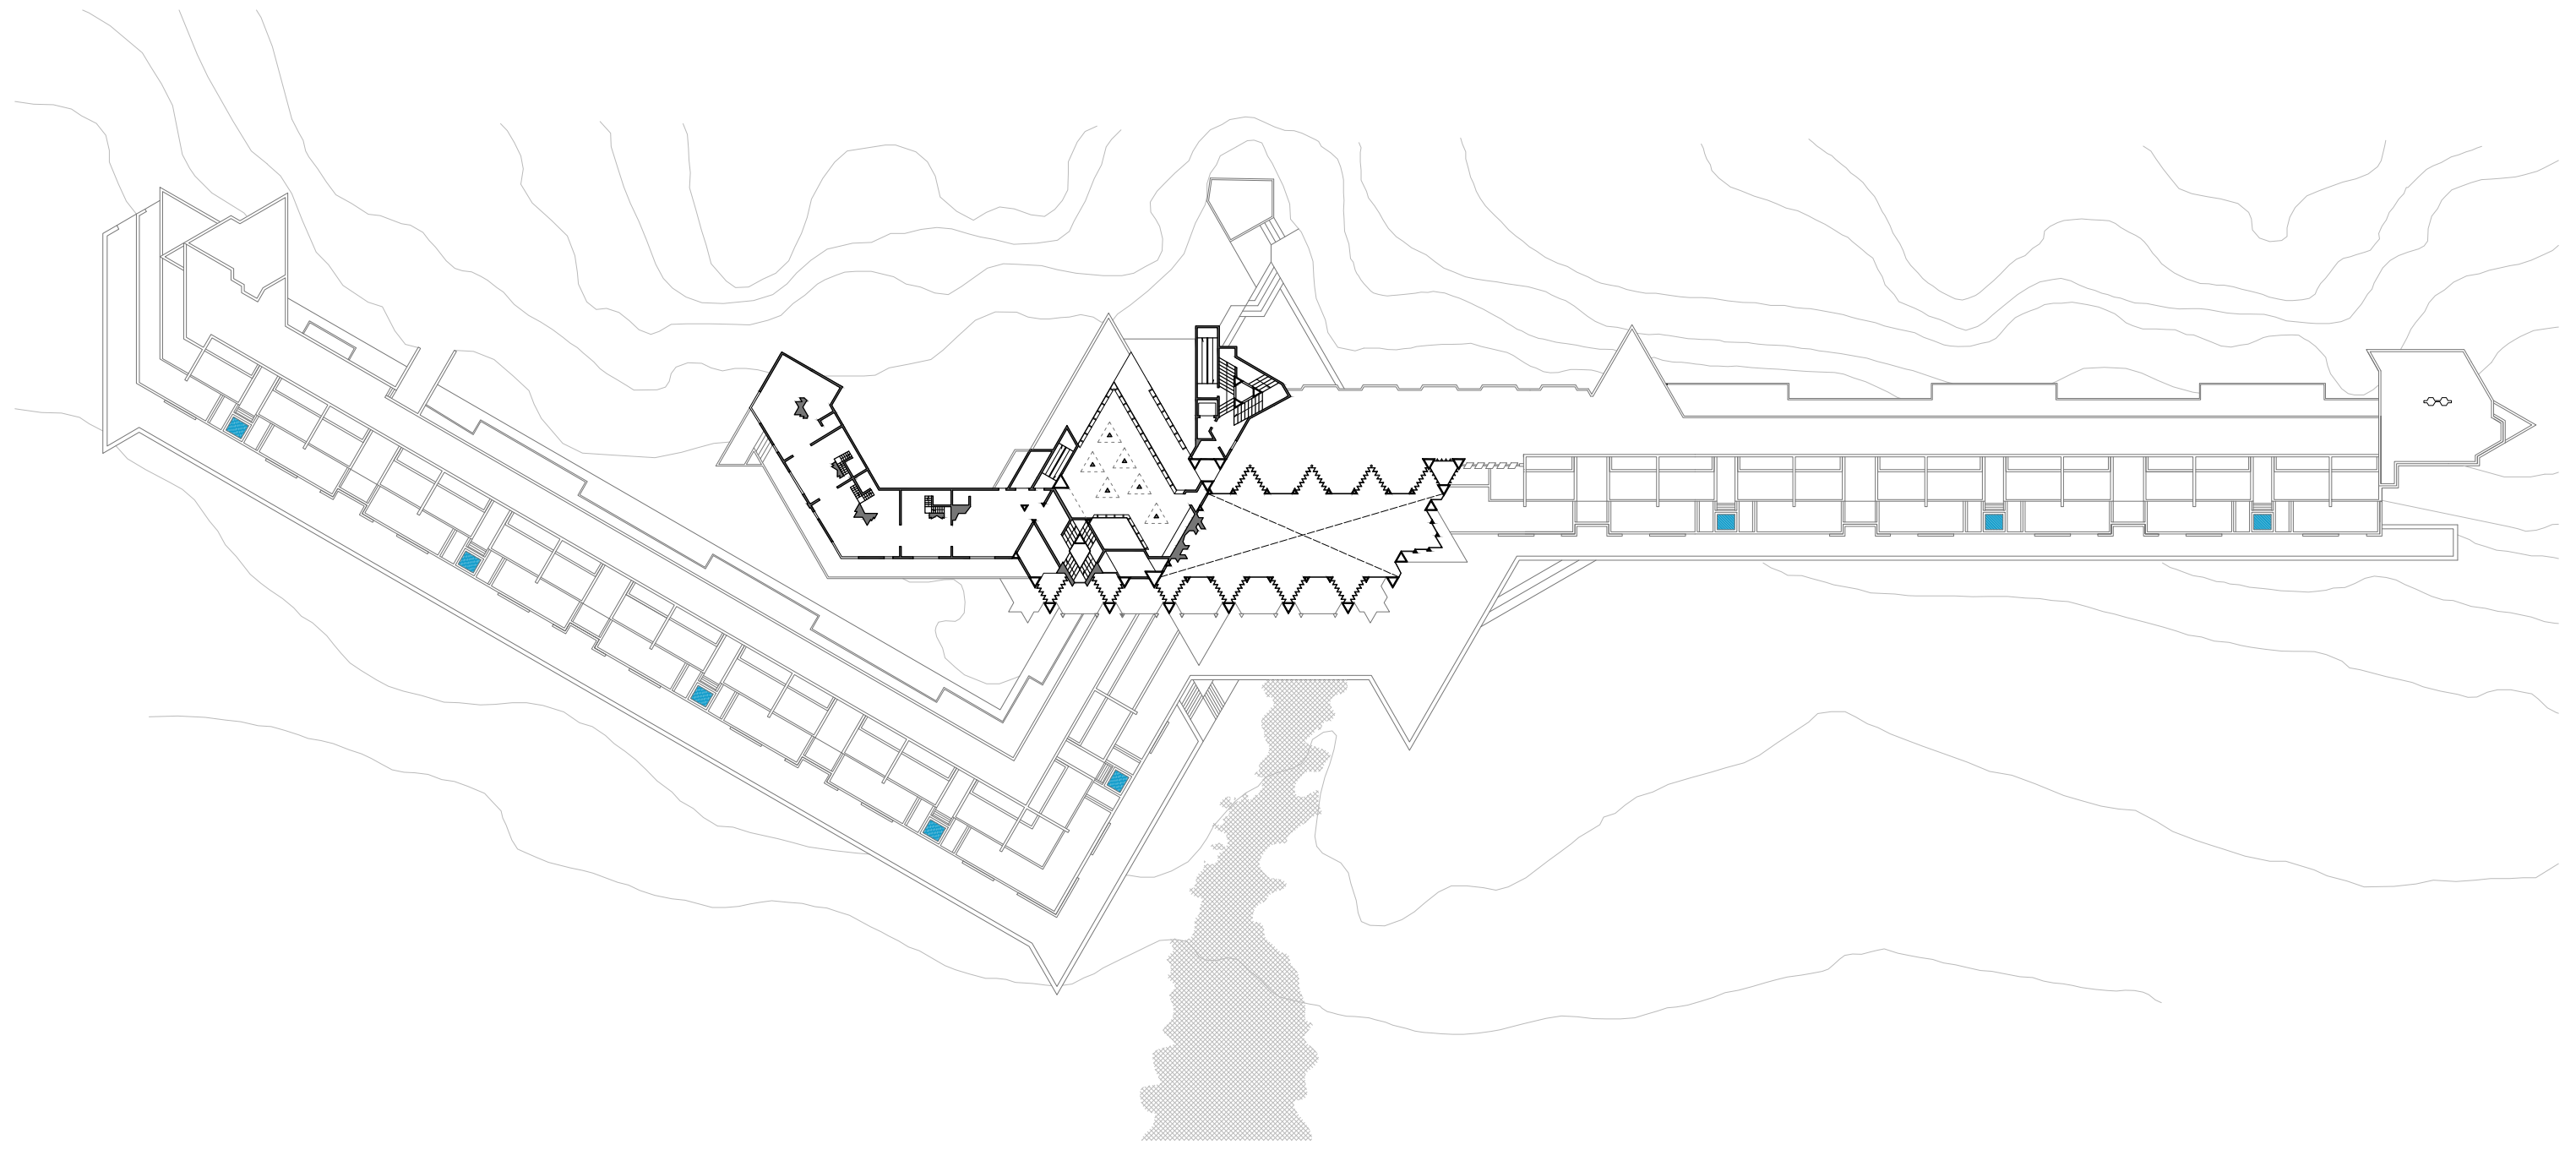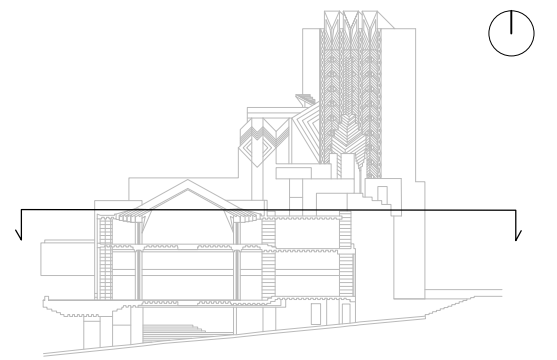

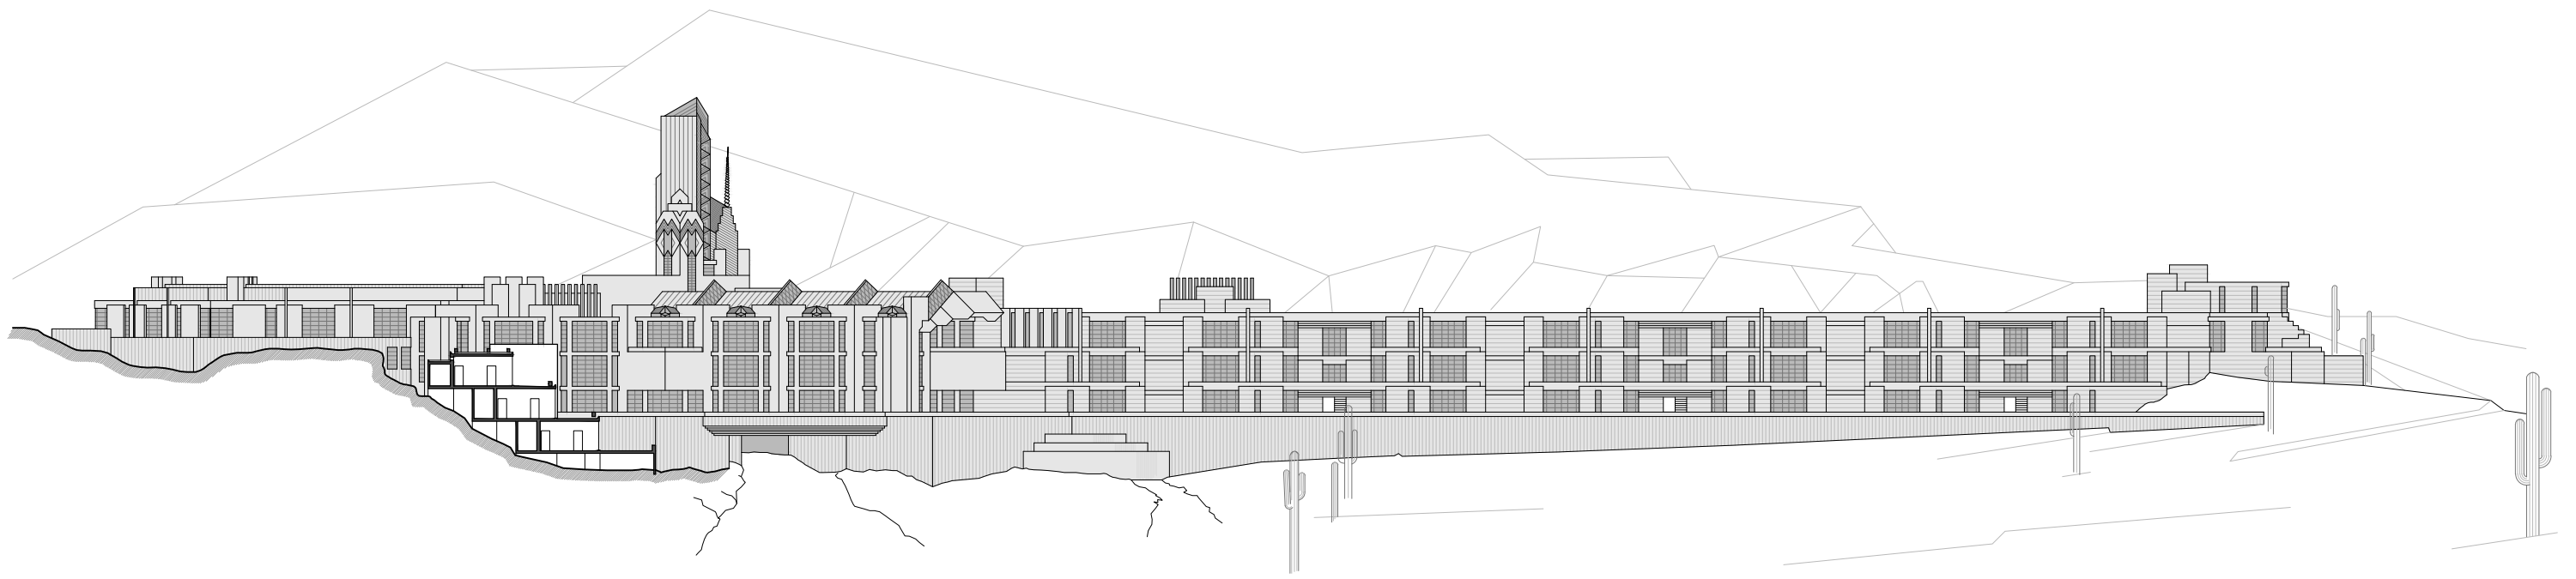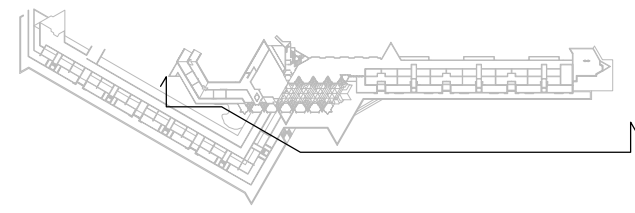


Alçat principal

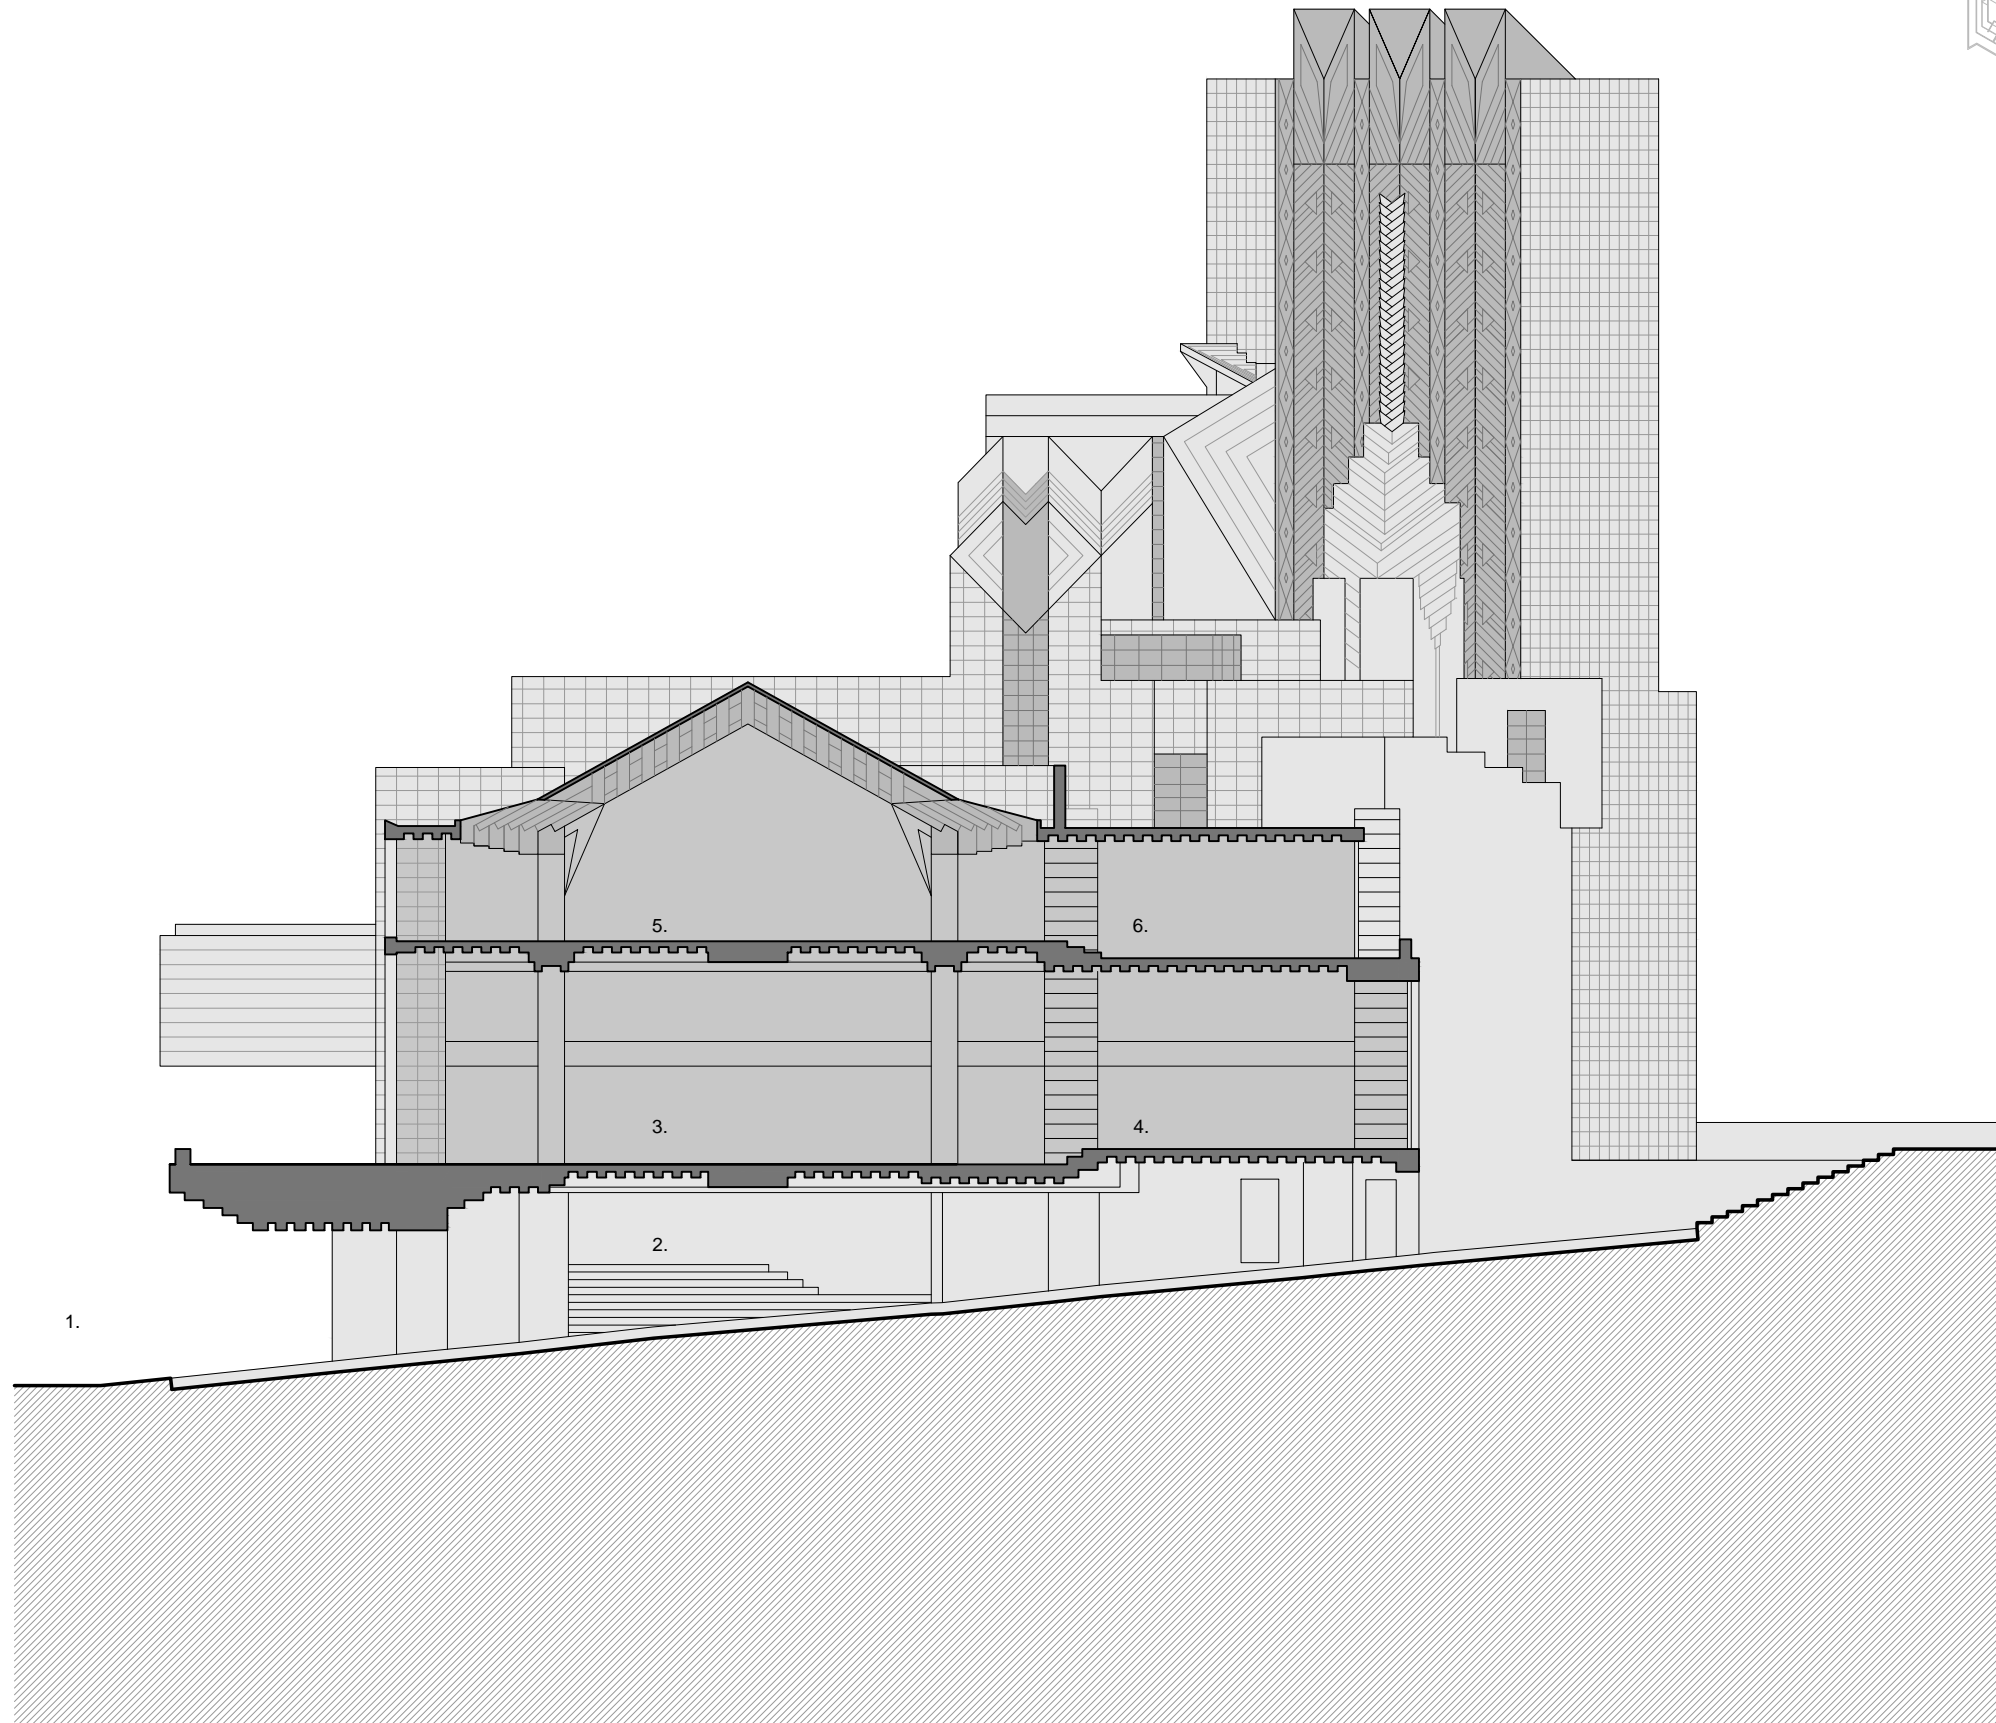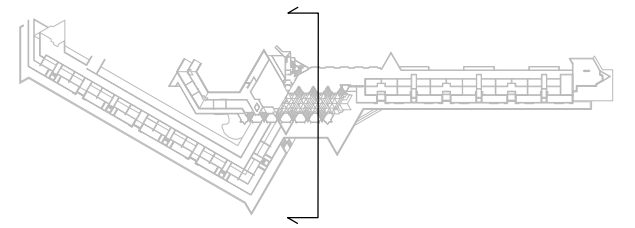

Secció transversal

- 1. Entrada principal
- 2. Accés al vestíbul
- 3. Vestíbul
- 4. Sala fumadors
- 5. Menjador
- 6. Zona de ball

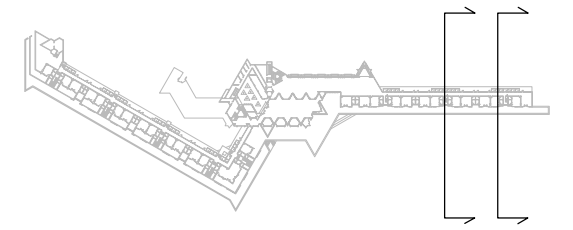

Seccions transversals "tipus"

- 1. Passadís
- 2. Habitació
- 3. Magatzem