




Emplaçament

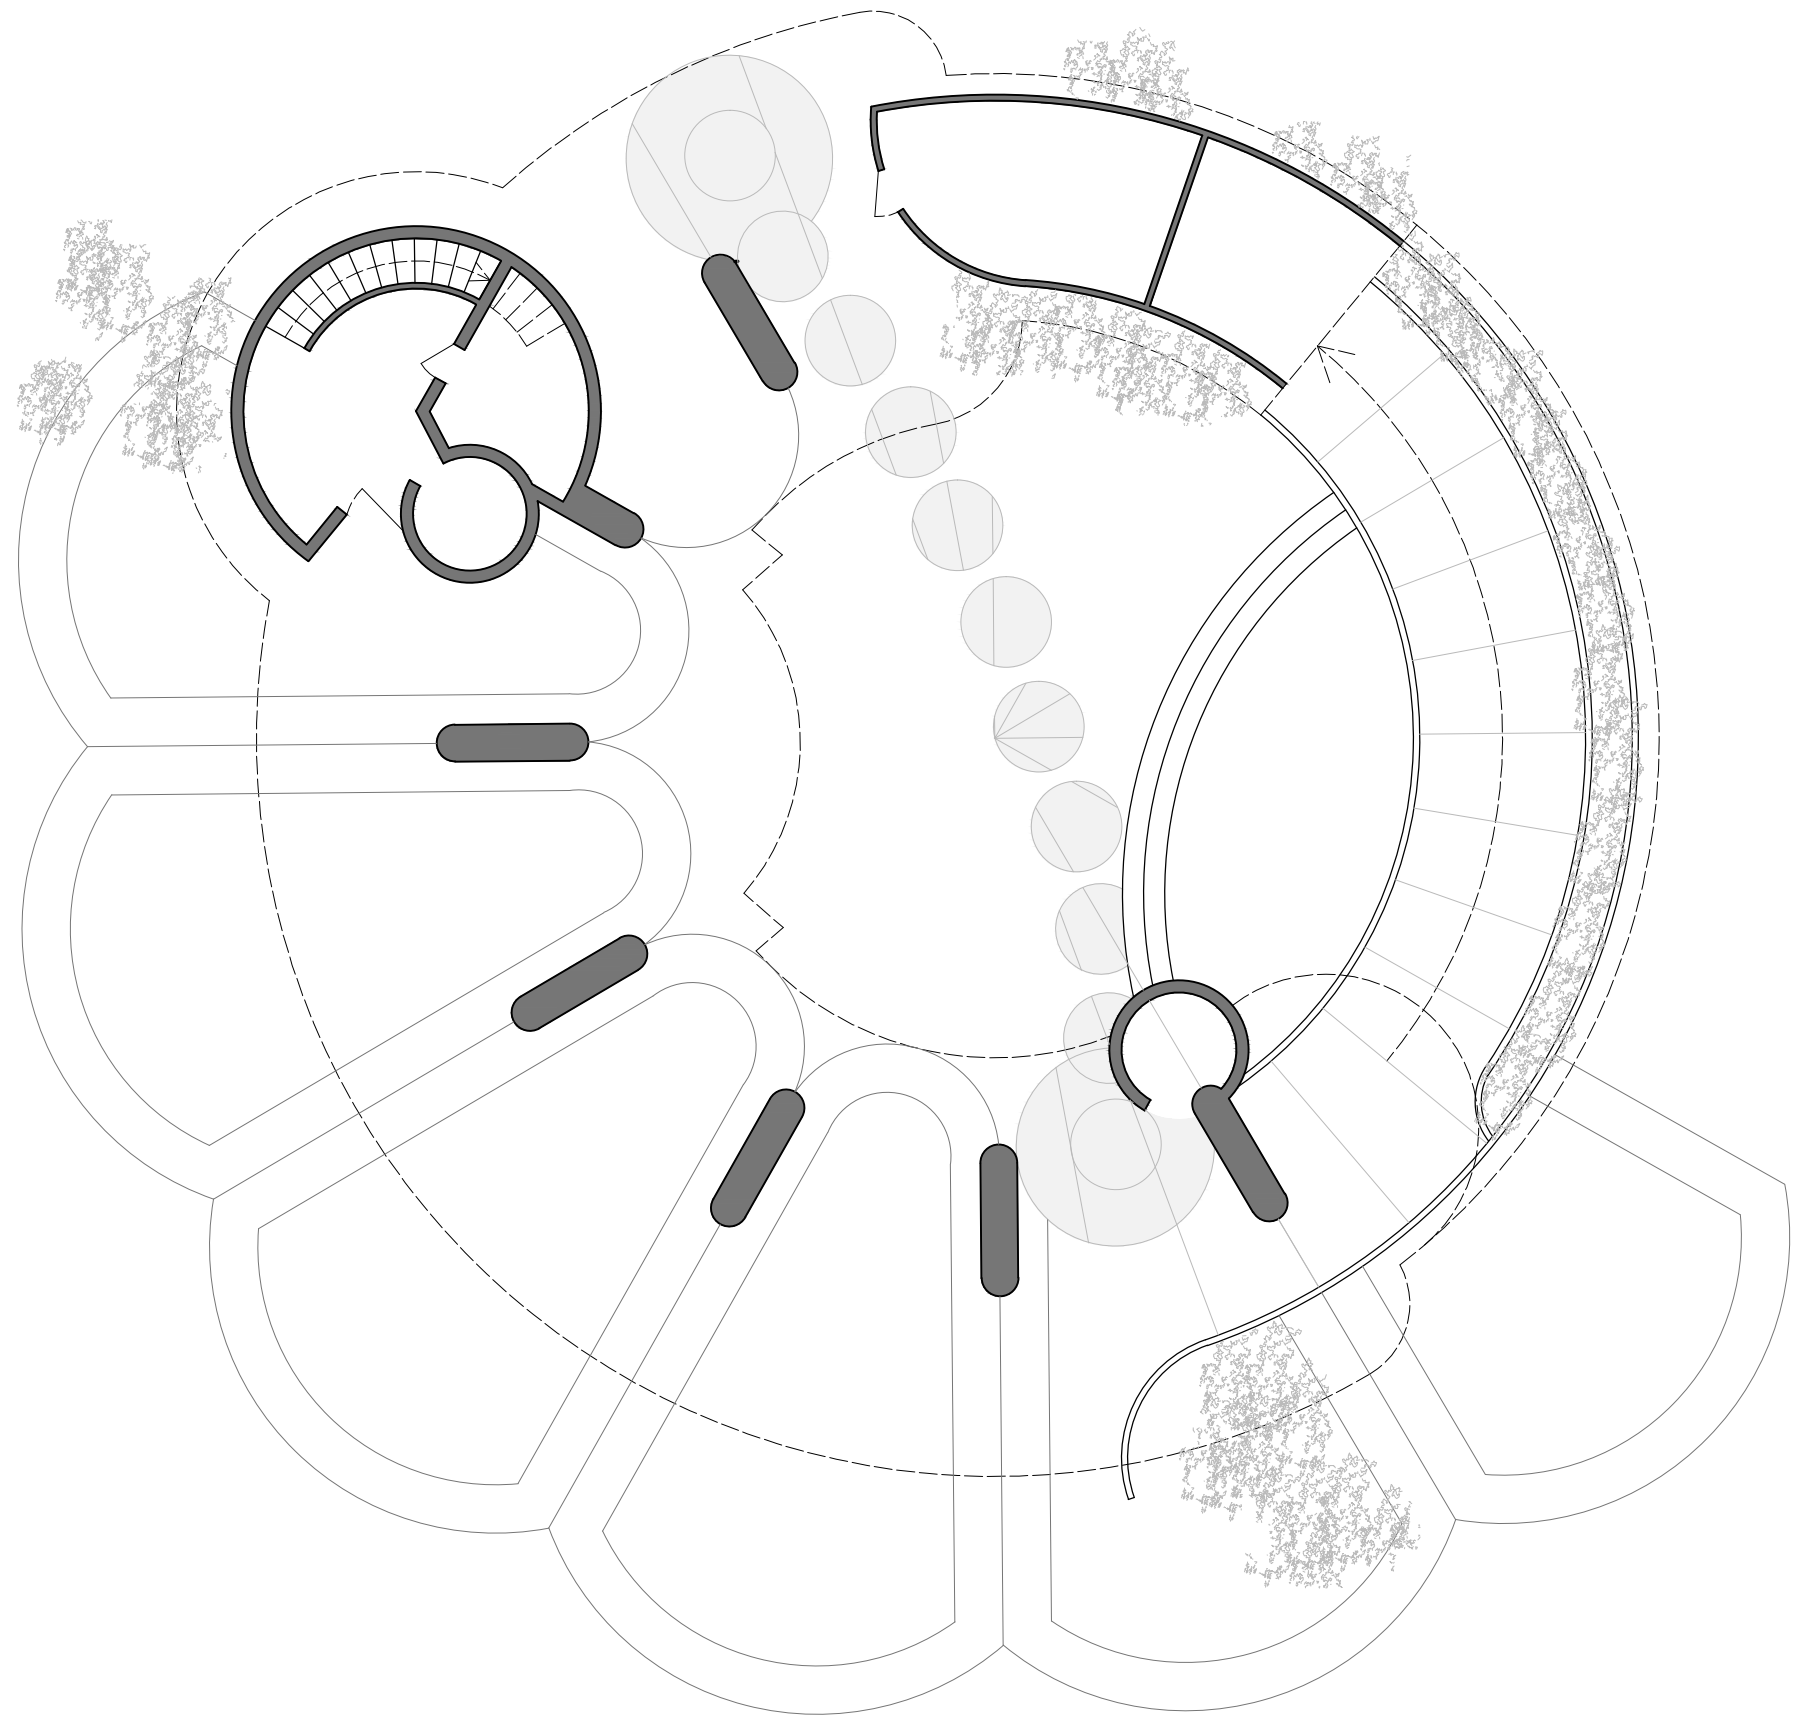


Planta baixa

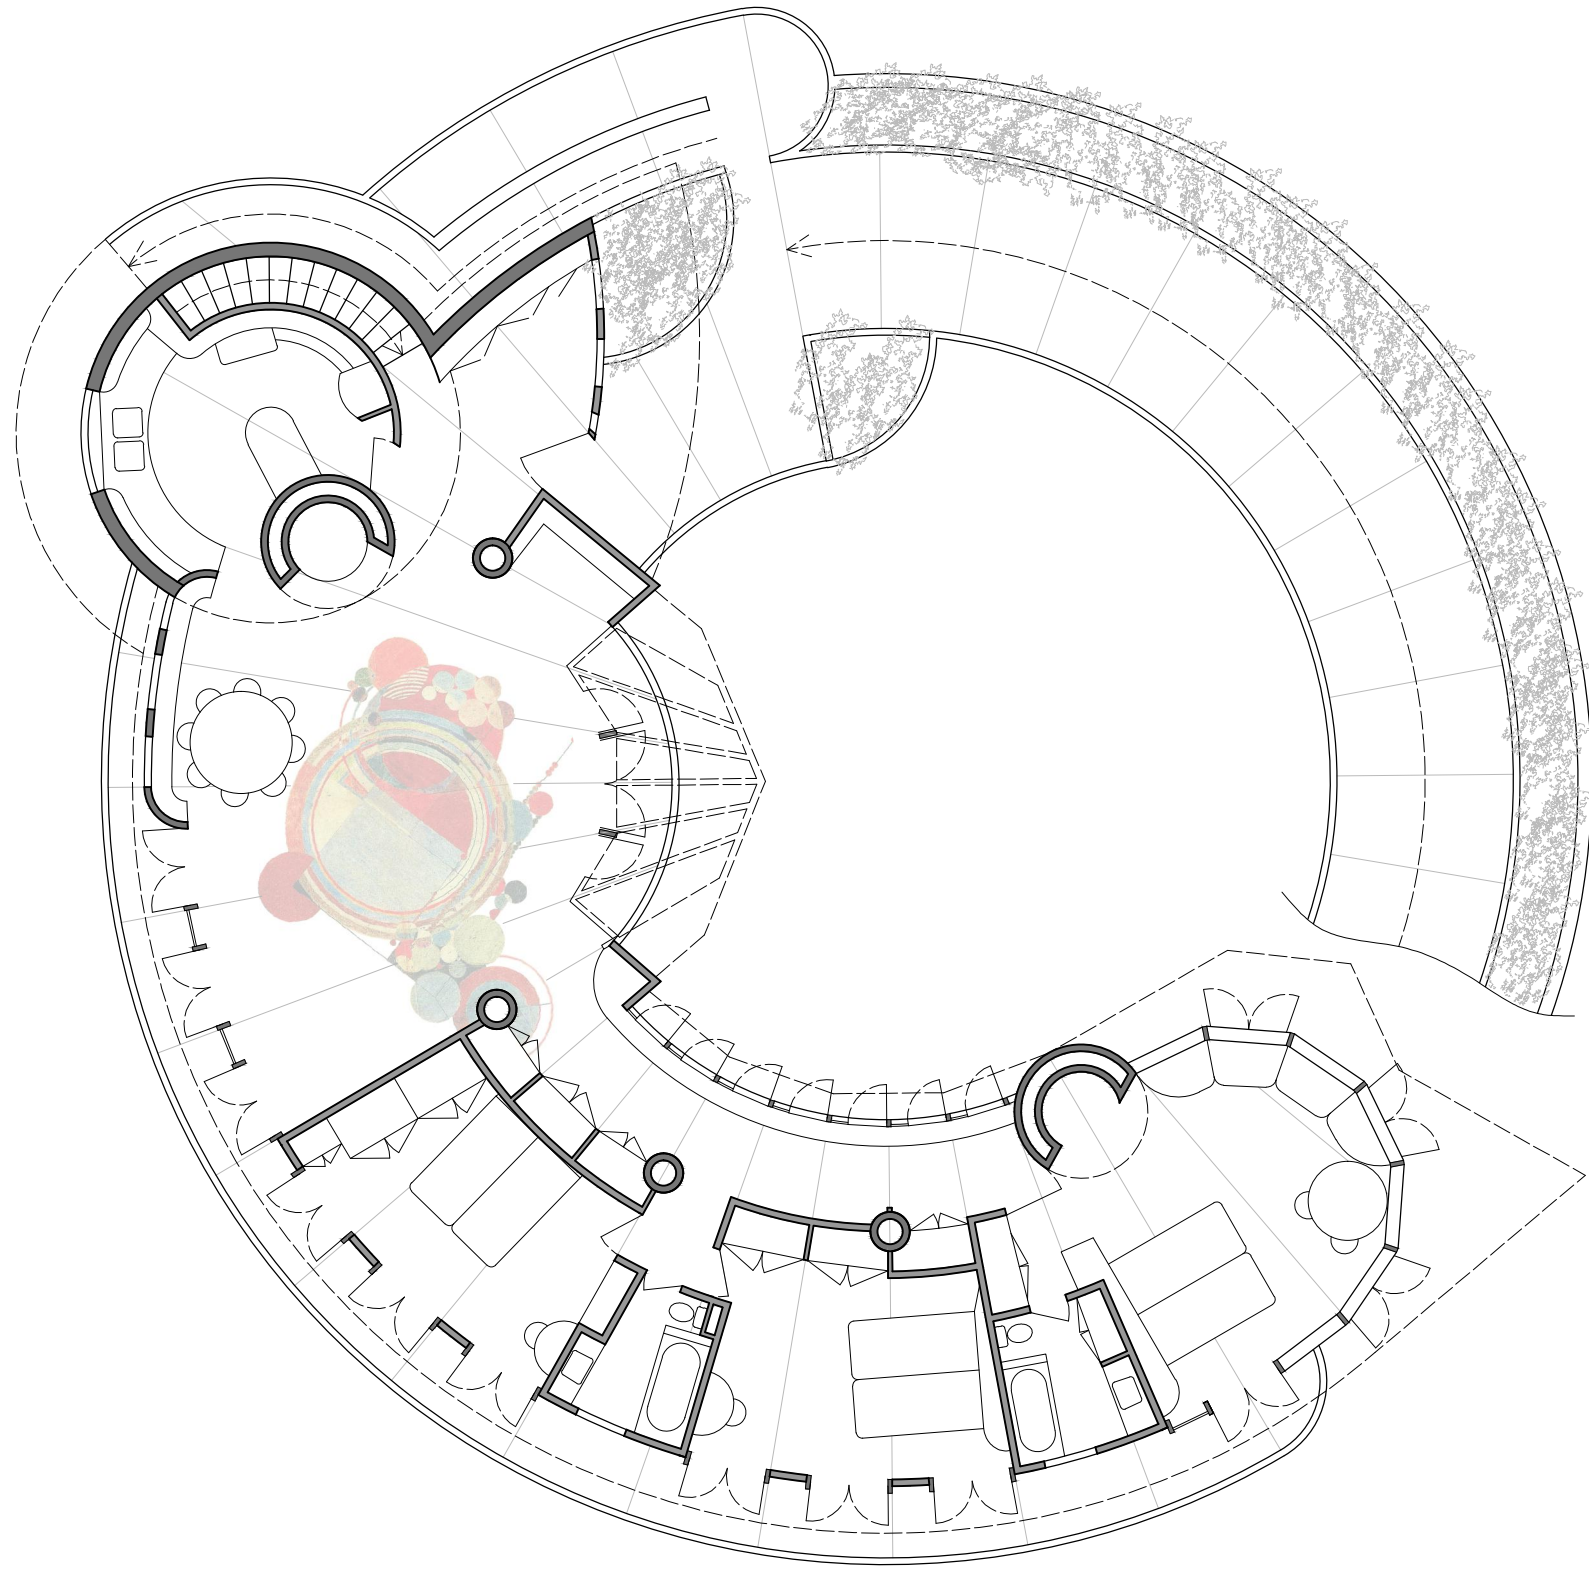


Planta primera


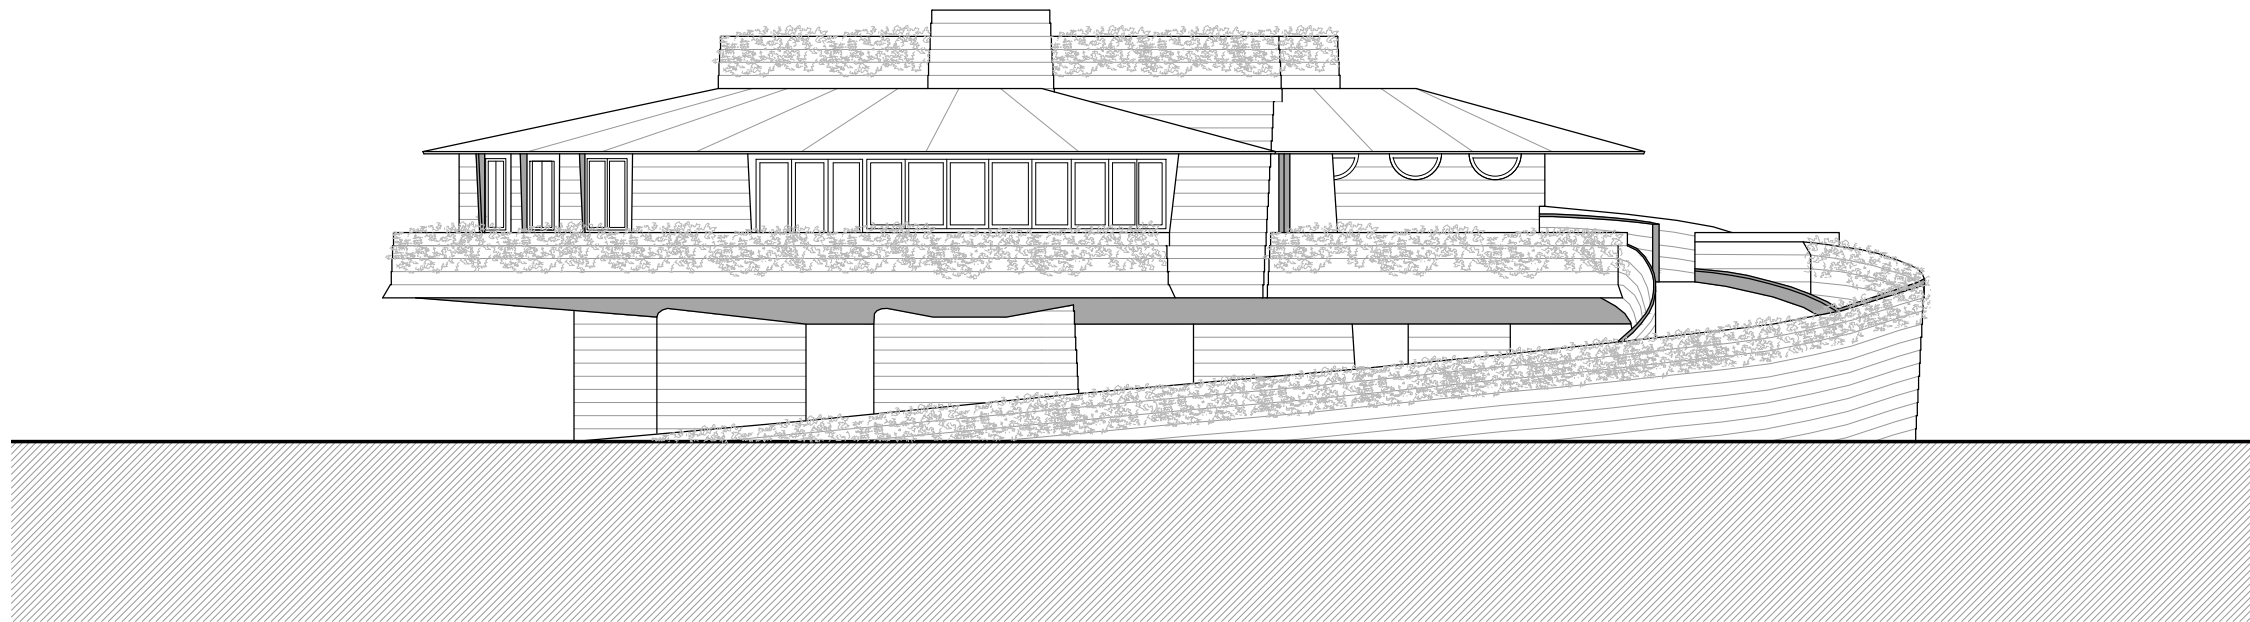


Alçat Est

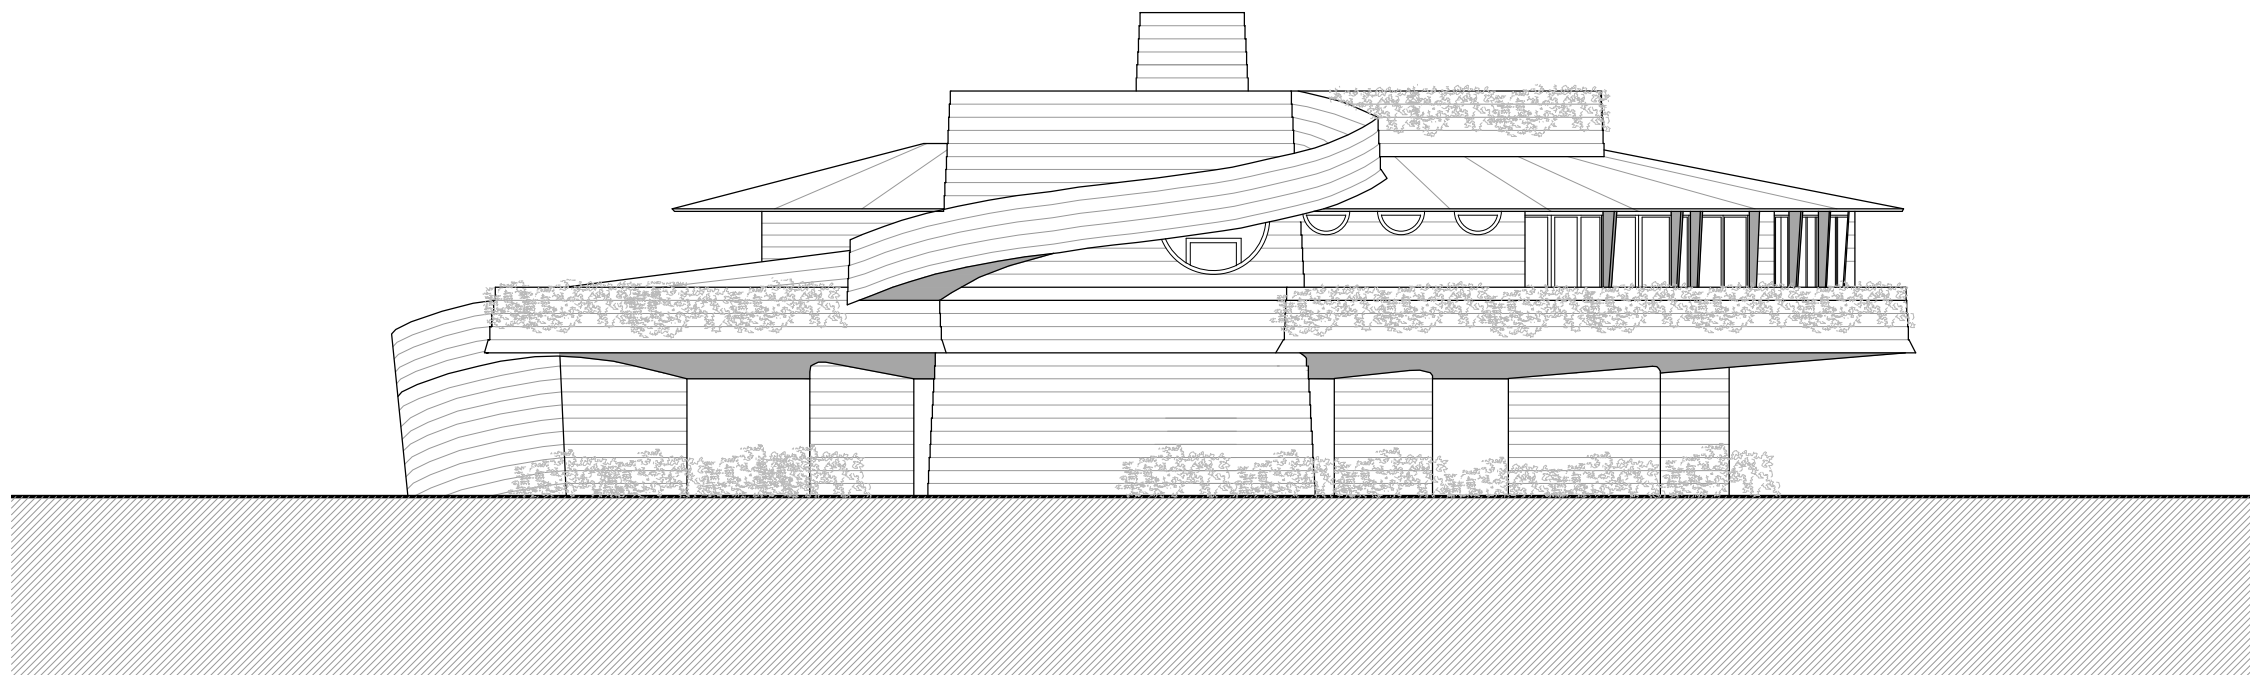

Alçat Oest

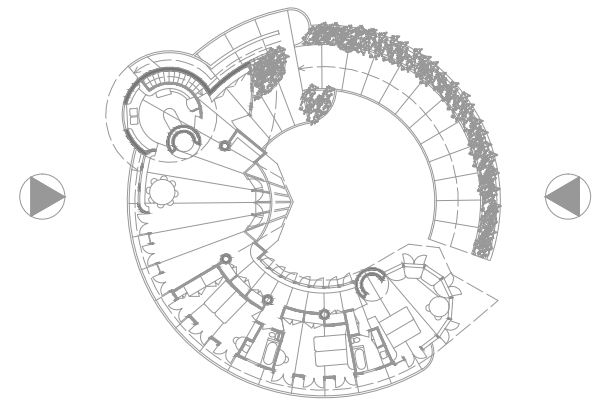

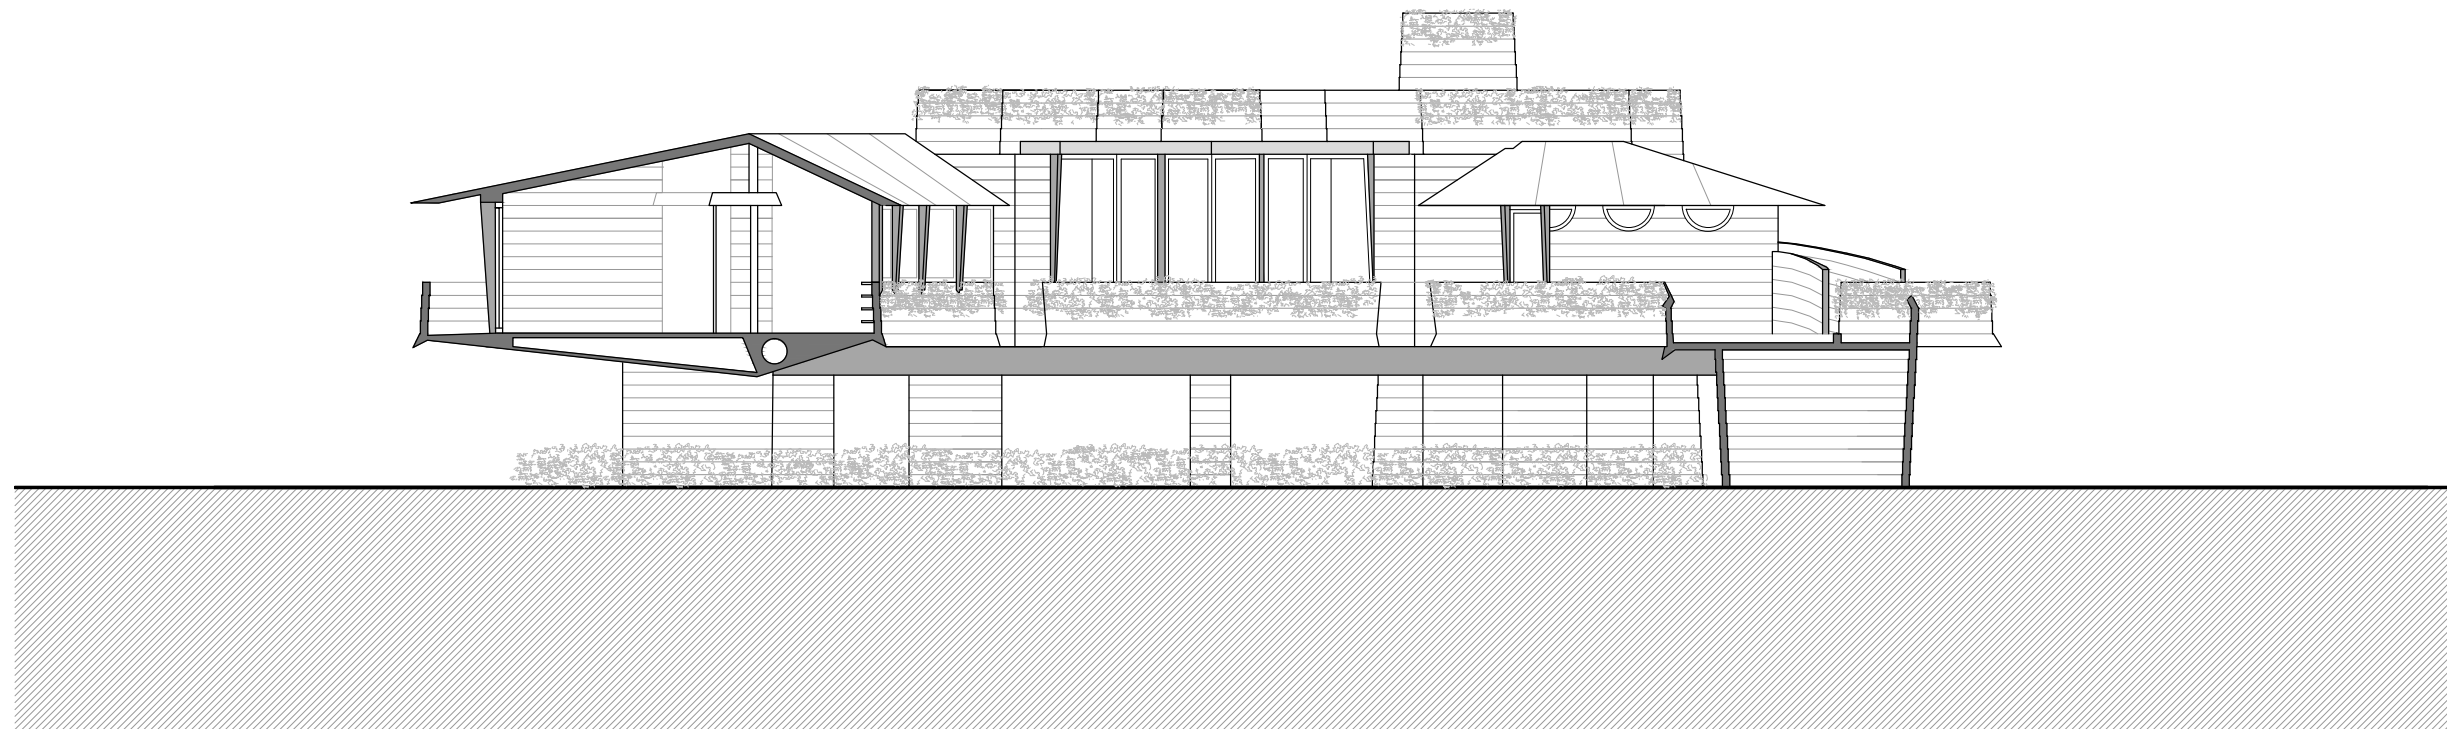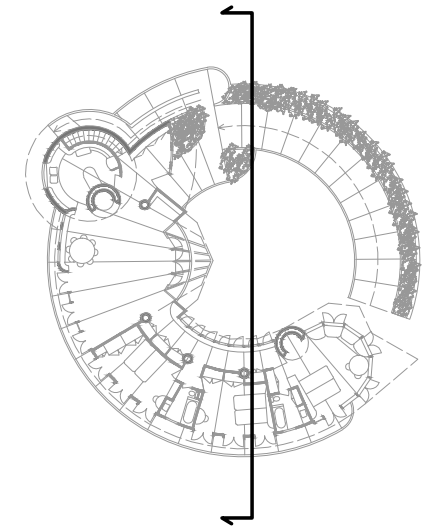

Secció a-a'