

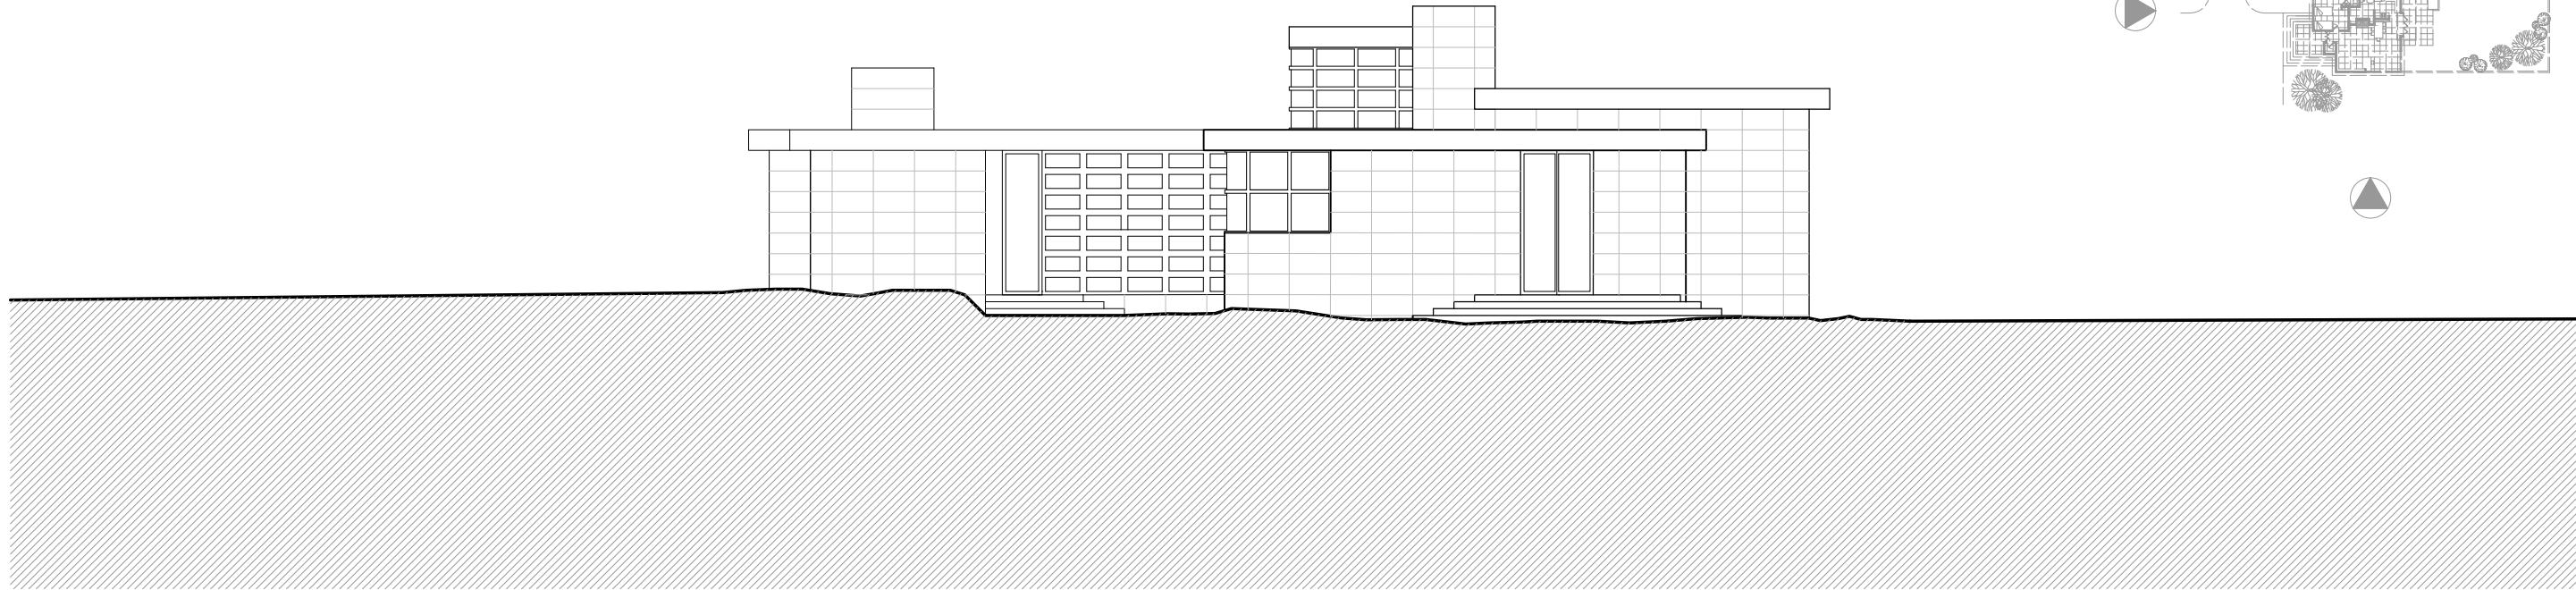




Planta baixa

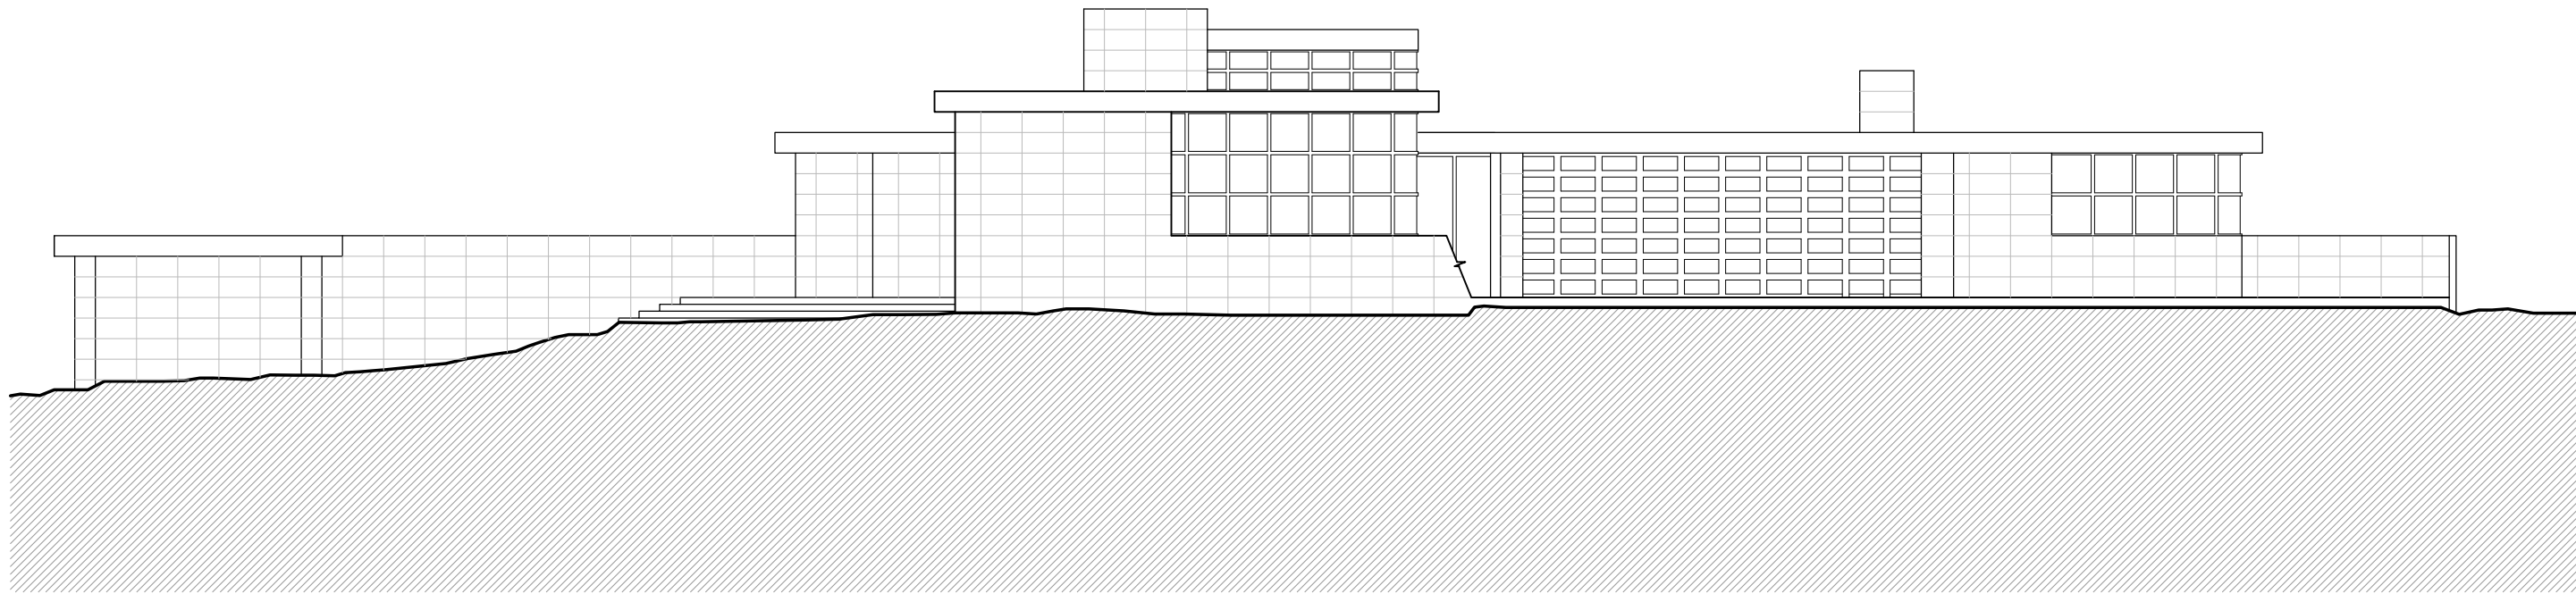

Alçat Sud

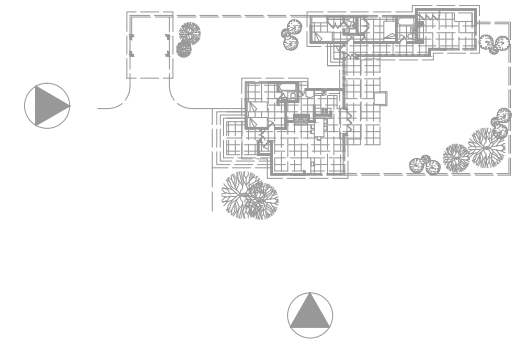

Alçat Est

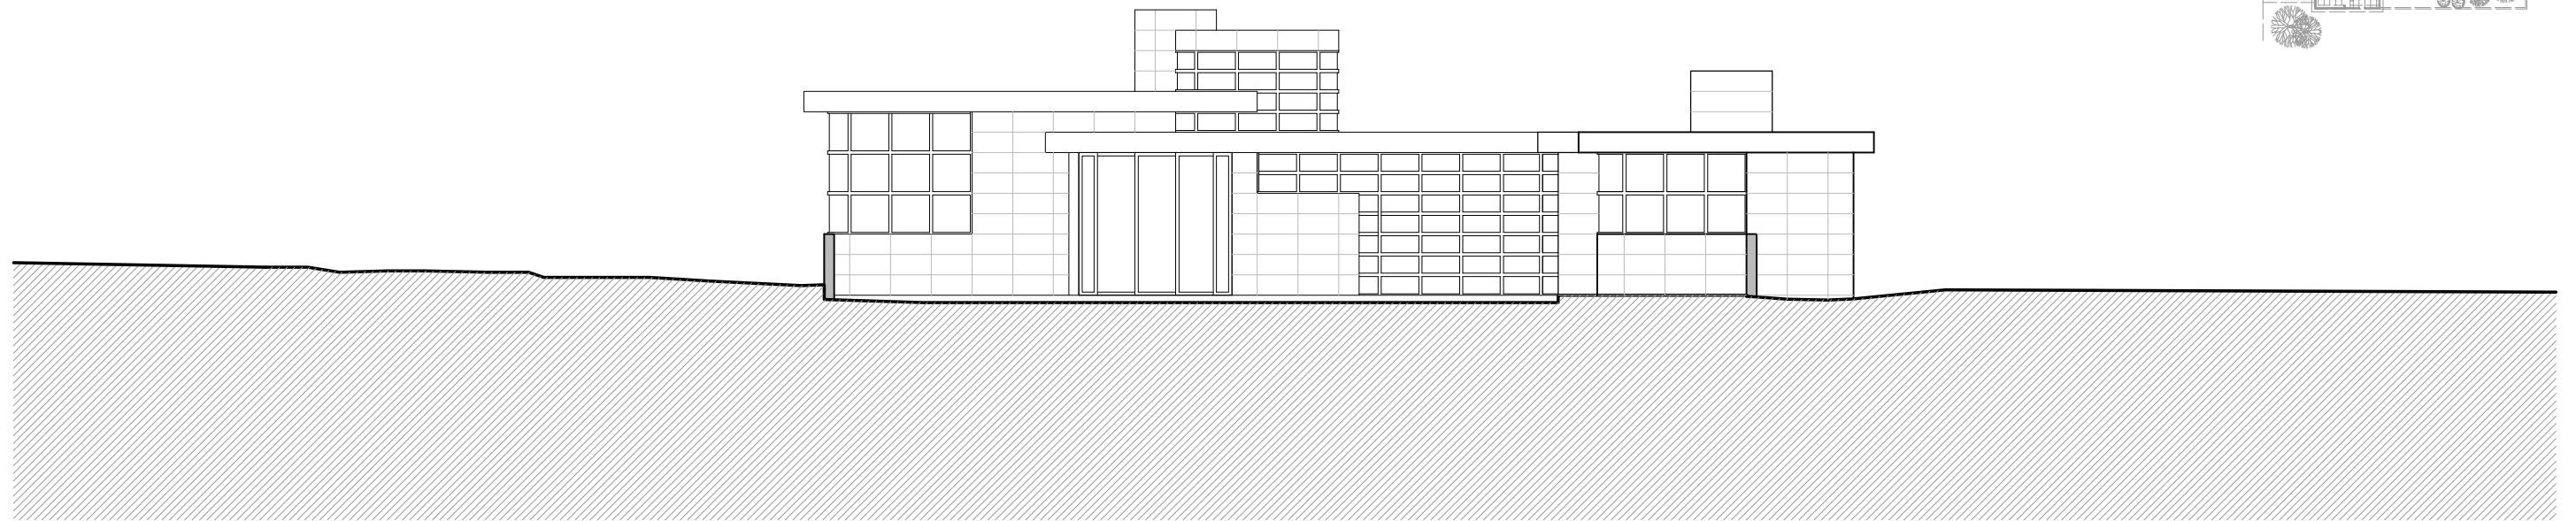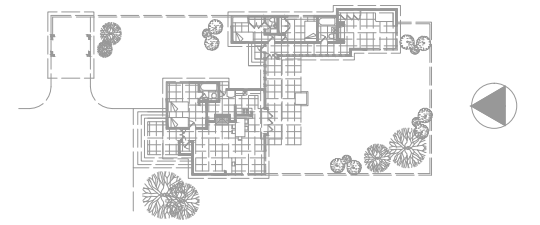

Alçat Nord



Alçat Oest